



DEFINITIEF ONTWERP D.D. 22-2-2016
 Uitbreiding woning voorzijde__Elzeplein 19
 Plattegrond__begane grond__bestaand/nieuw

schaal 1:100

ALLE MATEN IN HET WERK TE CONTROLEREN

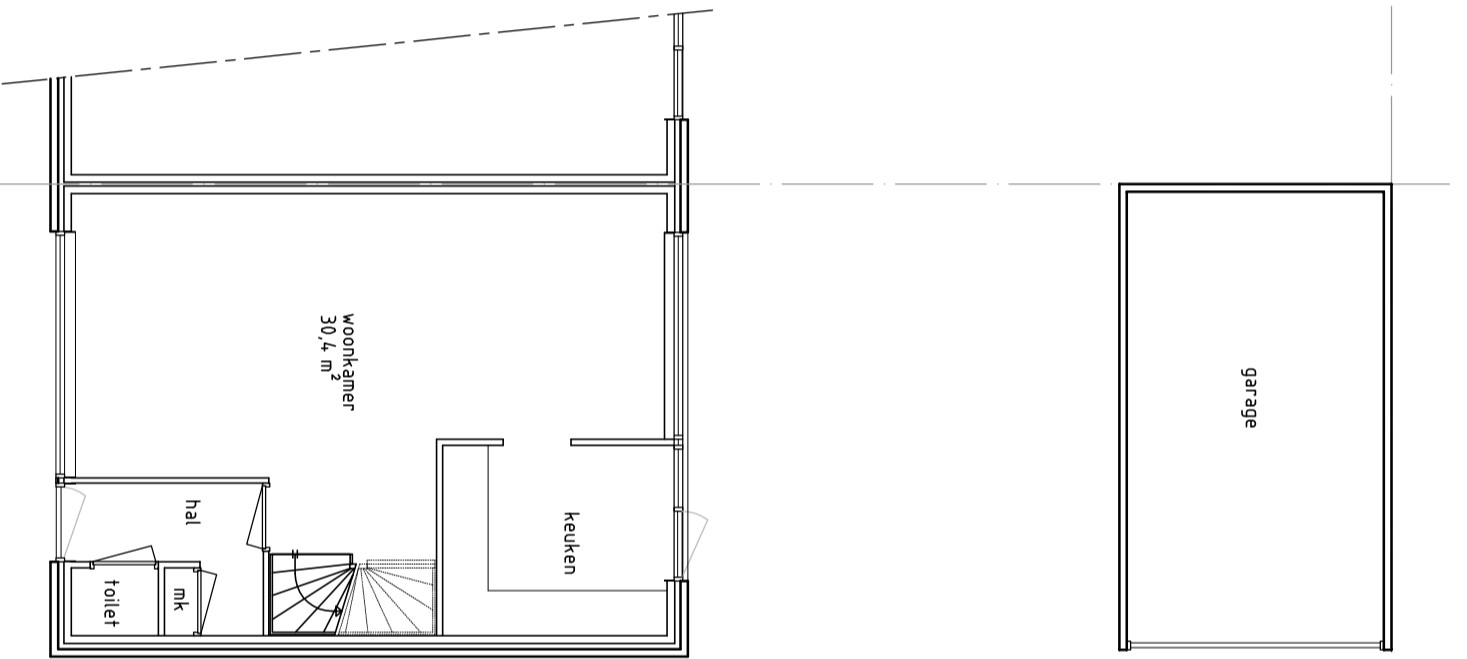

BEGANE GROND (BESTAAND)

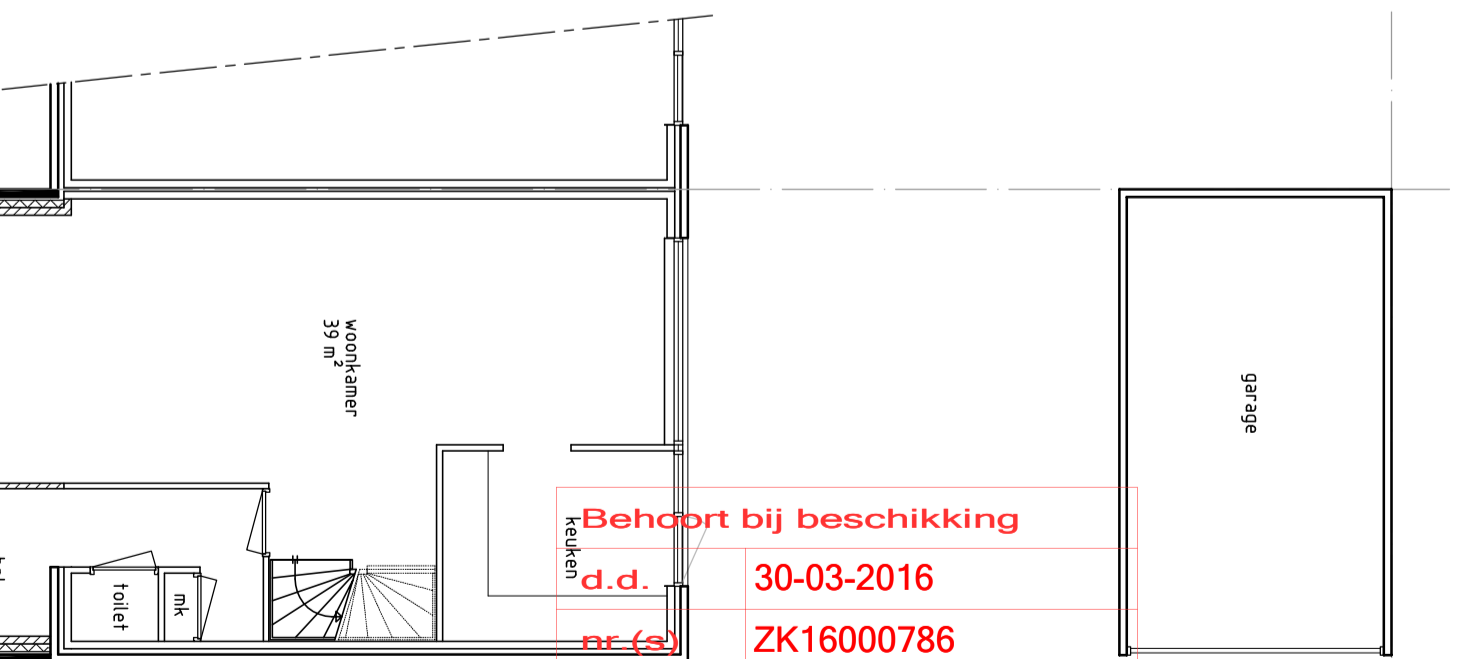

BEGANE GROND (NIEUW)

Behoort bij beschikking
 d.d. 30-03-2016
 nr (s) ZK16000786

Juridisch beleidsmedewerker
 Publiekszaken / vergunningen

5705