




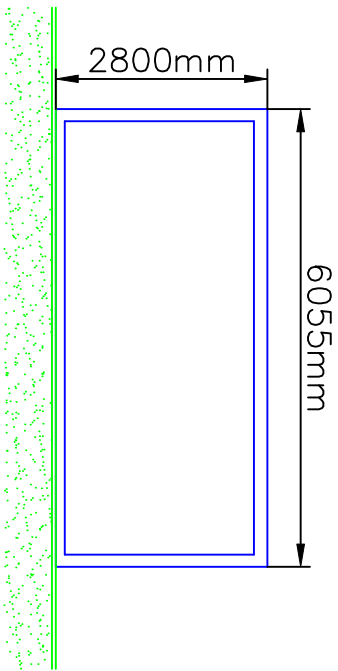


vooraanzicht

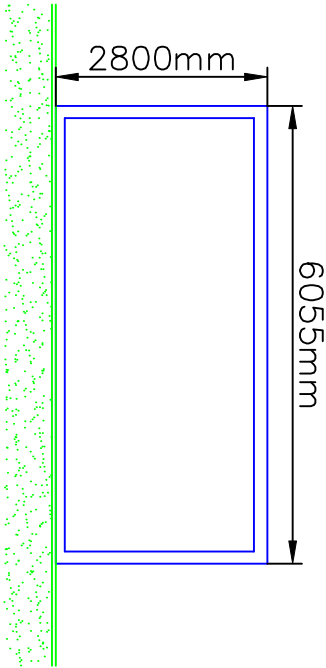


achteraanzicht

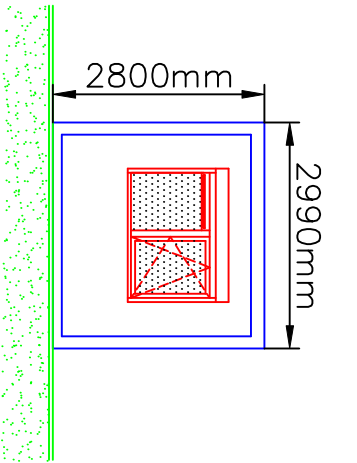

linkerzij aanzicht

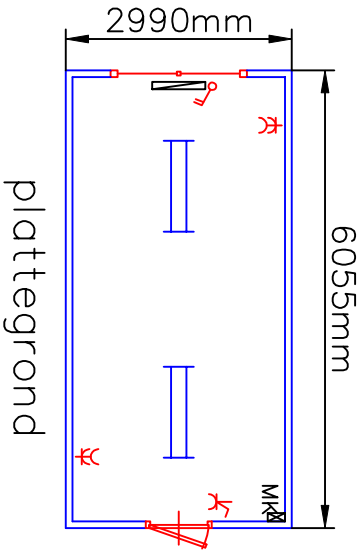

plattegrond

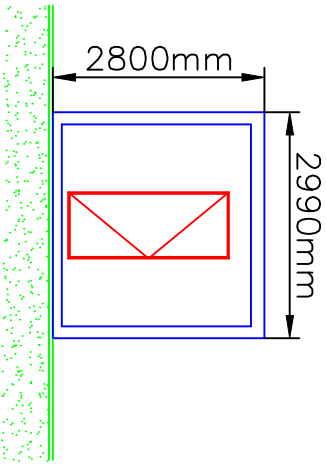

rechterzij aanzicht

Legenda	
Nederlandse Electra	
TL-Armatuur 2x36W/2x58W	
Spotwaterdicht	
TL-armatuur 1x9W	
Spotwaterdicht	
Buiterlamp Spotwaterdicht	
Noodverlichting 2x36W/2x58W (1xTL is voor noodverl.)	
TL-Armatuur 2x36W/2x58W	
TL-Armatuur 1x58W/1x36W	
Lamp 60W	
Nooduitgangpictogram	
Airconditioning	
Dimplex Oliegezuilde radiator 2000/3000W	
Mechanische Ventilatie	
Centrale meterkast	
Meterkast / Groepenkast	
Boiler	
Kabelgoot	
Enkelpolige schakelaar	
Dubbelpolige schakelaar	
Dreipolige schakelaar /	
Werkshakelaar	
Verpolige schakelaar	
Wisselschakelaar	
Combinatieschakelaar met aarde	
Combinatiewisselschakelaar met aarde	
Dreistanden schakelaar t.b.v. airco/verwarming	
Enkele wandcontactdoos met aarde	
Dubbele wandcontactdoos met aarde	

Jan Snel Zuid B.V.
Meridaan 50
4561 PH Hulst
Postbus 132 , 4560 AC Hulst
e-mail: huist@jansnel.com
Tel.nr. +31 (0)115-472431
Fax.nr. +31 (0)115-471600

jansnel
FLEXIBEL BOUWEN

Voor akkoord:
Naam: _____
Handtekening: _____
Datum: _____

Tek.nr.: 6mof
Schaal: 1:100
Get: JH
Offerte:
Opdrachtnr.

Datum: 28-09-09
Blad: 1
Versie: 1
Maateneheid: mm
Projectnr:

KOMA 6m OR