


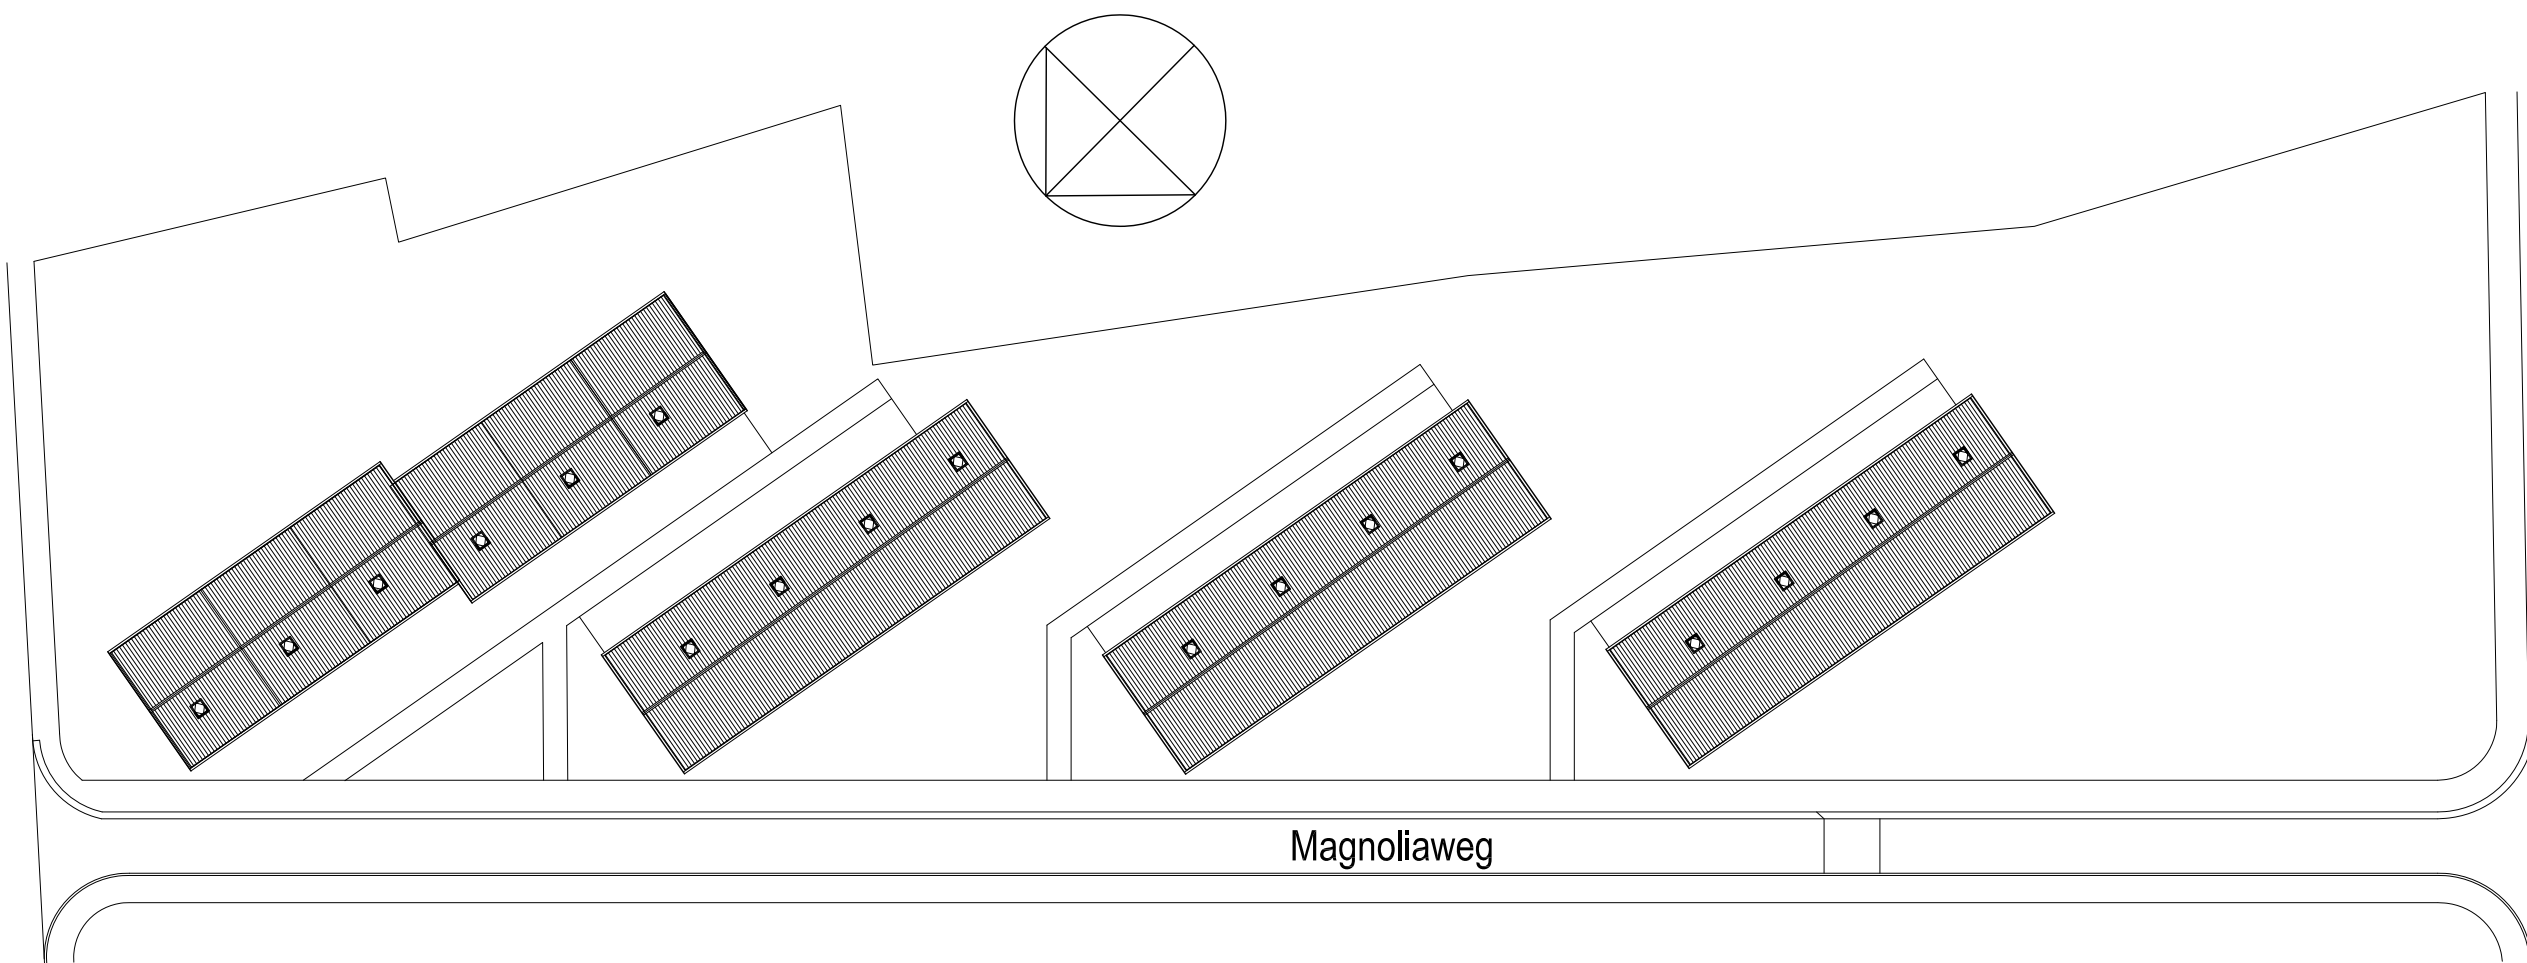

OPDRACHTGEVER: Wooncorporatie Pro Wonen; contactpersoon de heer B. Wiendels
PROJECT: Revitalisatie en renovatie 18 woningen Magnoliaweg te Zelhem
OMSCHRIJVING: Definitief Ontwerp - Situatie bestaand

bladnr.: DO-1_1 werknr.: CW-1520 schaal: 1:100 get.: CW dd.: 19-02-2016 afm.: A3
De auteursrechten van deze tekening liggen bij Christian Wieggers. Wijzigingen, kopiëren, bewerking op welke wijze dan ook is niet toegestaan zonder schriftelijke toestemming van de auteur.


wijz. datum	
a:	10-02-2016: wijziging opzet bergingen blok van 6 woningen
b:	
c:	
d:	
e:	
f:	
g:	



Ir. C.A. Wieggers (architect BNA)
Industrieweg 13.2
7102 DX Winterswijk
T : + 31(0)6 - 11 347 883
E : info@ontwerptotaal.nl
W : www.ontwerptotaal.nl



plattegrond begane grond

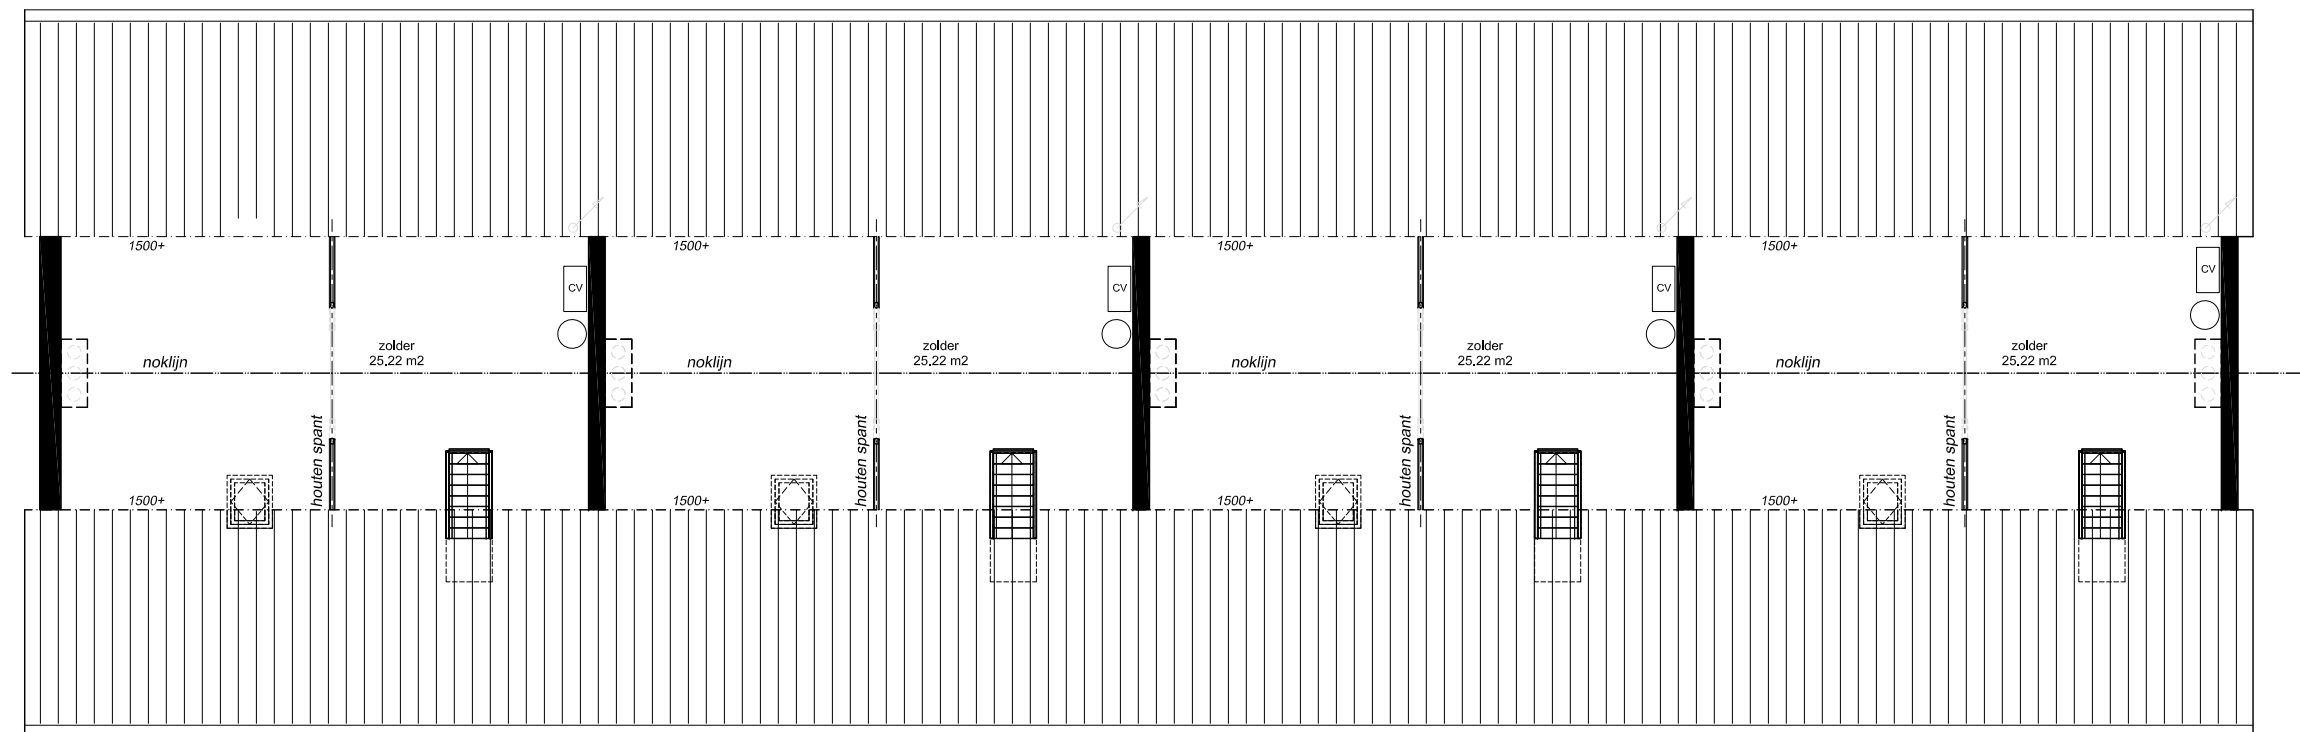

plattegrond verdieping 1

OPDRACHTGEVER: Wooncorporatie Pro Wonen; contactpersoon de heer B. Wiendels

PROJECT: Revitalisatie en renovatie 18 woningen Magnoliaweg te Zelhem

OMSCHRIJVING: Definitief Ontwerp - Plattegronden bestaand

bladnr.: DO-1_2 werknr.: CW-1520 schaal: 1:100 get.: CW dd.: 19-02-2016 afm.: A3


De auteursrechten van deze tekening liggen bij Christian Wieggers. Wijzigingen, kopiëren, bewerking op welke wijze dan ook is niet toegestaan zonder schriftelijke toestemming van de auteur.

wijz. datum


a:	10-02-2016: wijziging opzet bergingen blok van 6 woningen
b:	
c:	
d:	
e:	
f:	
g:	



Ir. C.A. Wieggers (architect BNA)
Industrieweg 13.2
7102 DX Winterswijk
T : + 31(0)6 - 11 347 883
E : info@ontwerptotaal.nl
W : www.ontwerptotaal.nl

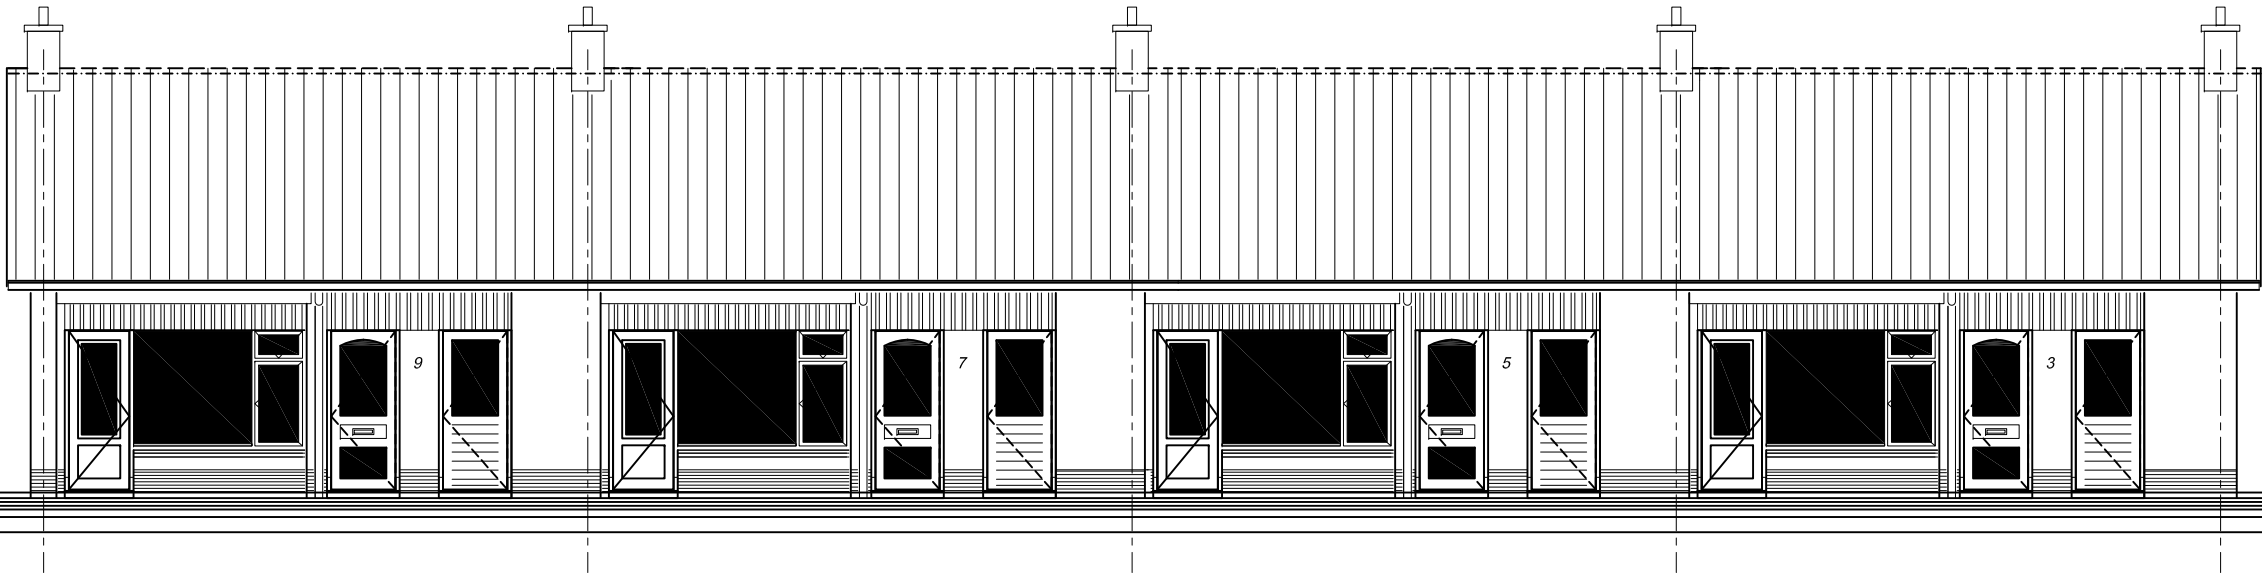


aanzicht voorgevel(s)

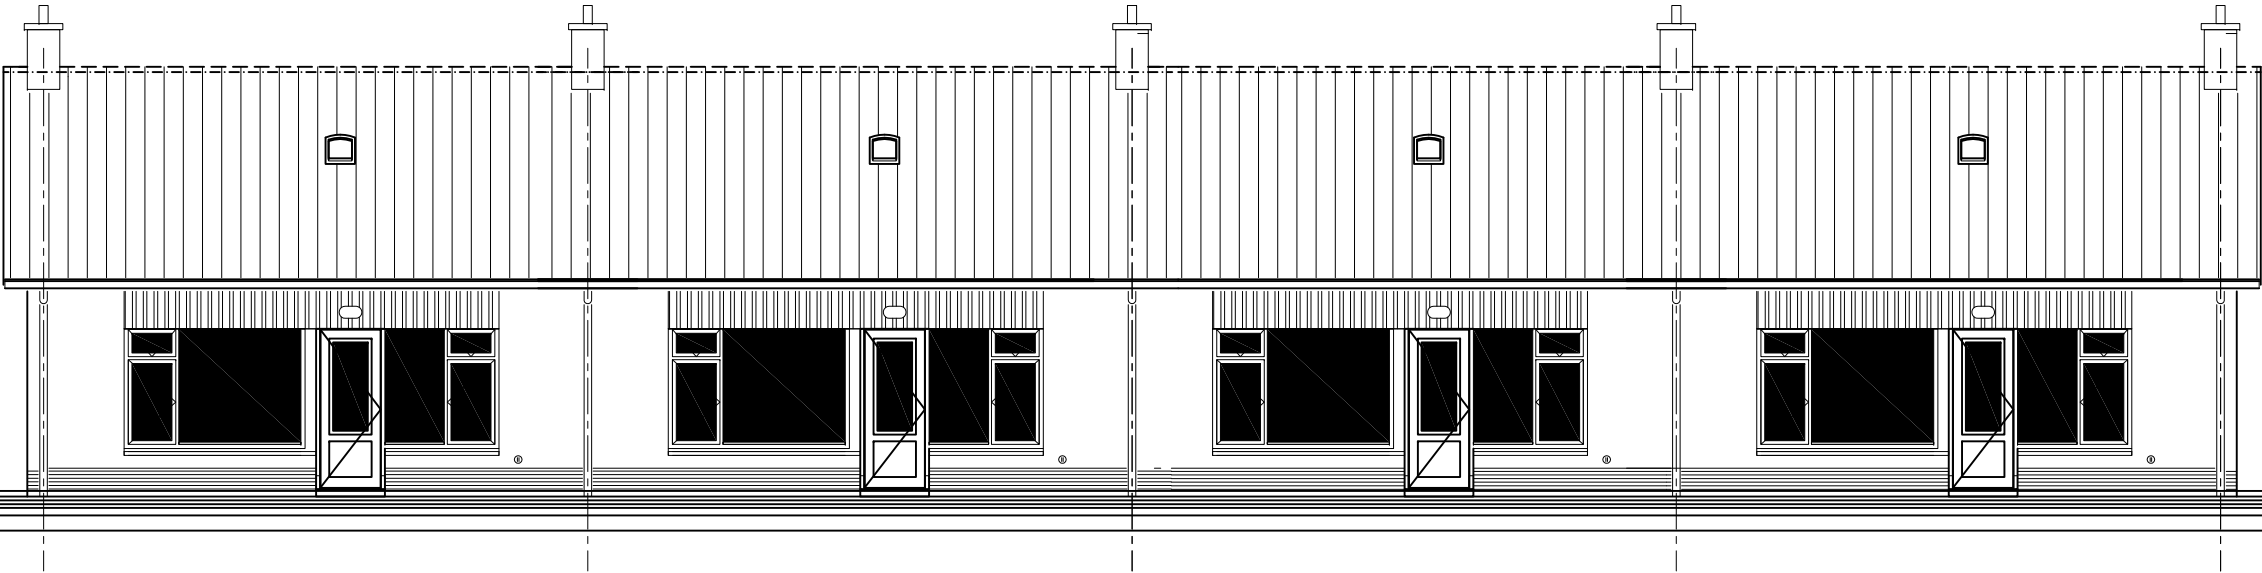


aanzicht achtergevel(s)

wijz. datum	
a:	10-02-2016: wijziging opzet bergingen blok van 6 woningen
b:	
c:	
d:	
e:	
f:	
g:	

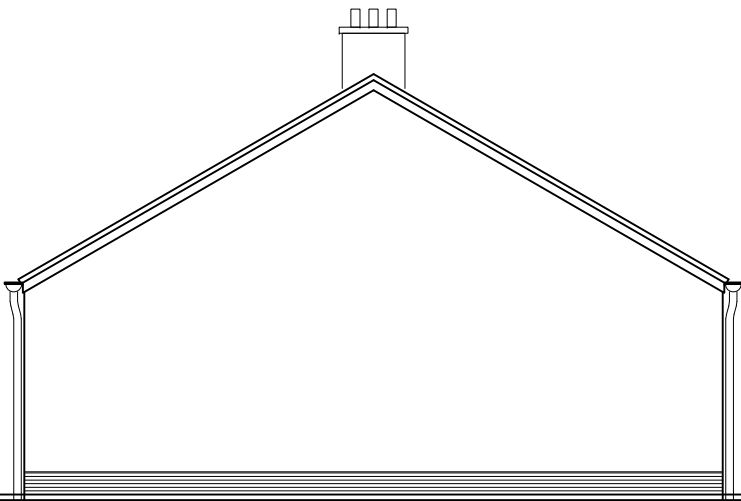

aanzicht zijgevel(s)

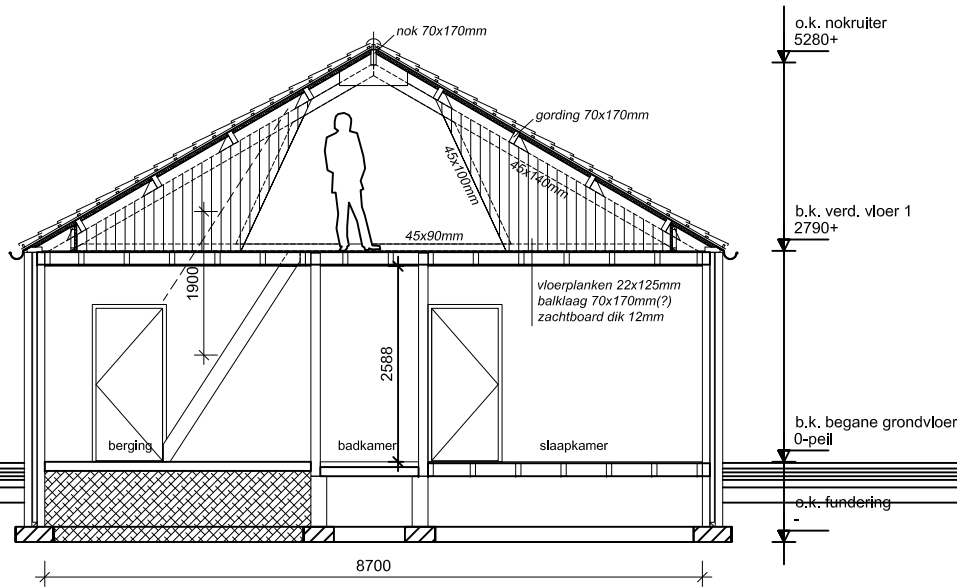

doorsnede A - A

OPDRACHTGEVER: Wooncorporatie Pro Wonen; contactpersoon de heer B. Wiendels

PROJECT: Revitalisatie en renovatie 18 woningen Magnoliaweg te Zelhem

OMSCHRIJVING: Definitief Ontwerp - Zijgevel en Doorsnede A-A bestaand

bladnr.: DO-1_4 werknr.: CW-1520 schaal: 1:100 get.: CW dd.: 19-02-2016 afm.: A3

De auteursrechten van deze tekening liggen bij Christian Wieggers. Wijzigingen, kopiëren, bewerking op welke wijze dan ook is niet toegestaan zonder schriftelijke toestemming van de auteur.

wijz. datum

a:	10-02-2016: wijziging opzet bergingen blok van 6 woningen
b:	
c:	
d:	
e:	
f:	
g:	



Ir. C.A. Wieggers (architect BNA)
Industrieweg 13.2
7102 DX Winterswijk
T : + 31(0)6 - 11 347 883
E : info@ontwerptotaal.nl
W : www.ontwerptotaal.nl