


Behorende bij de aanvraag Tijdelijke huisvesting
asielzoekers Expoterrein Vijfhuizen

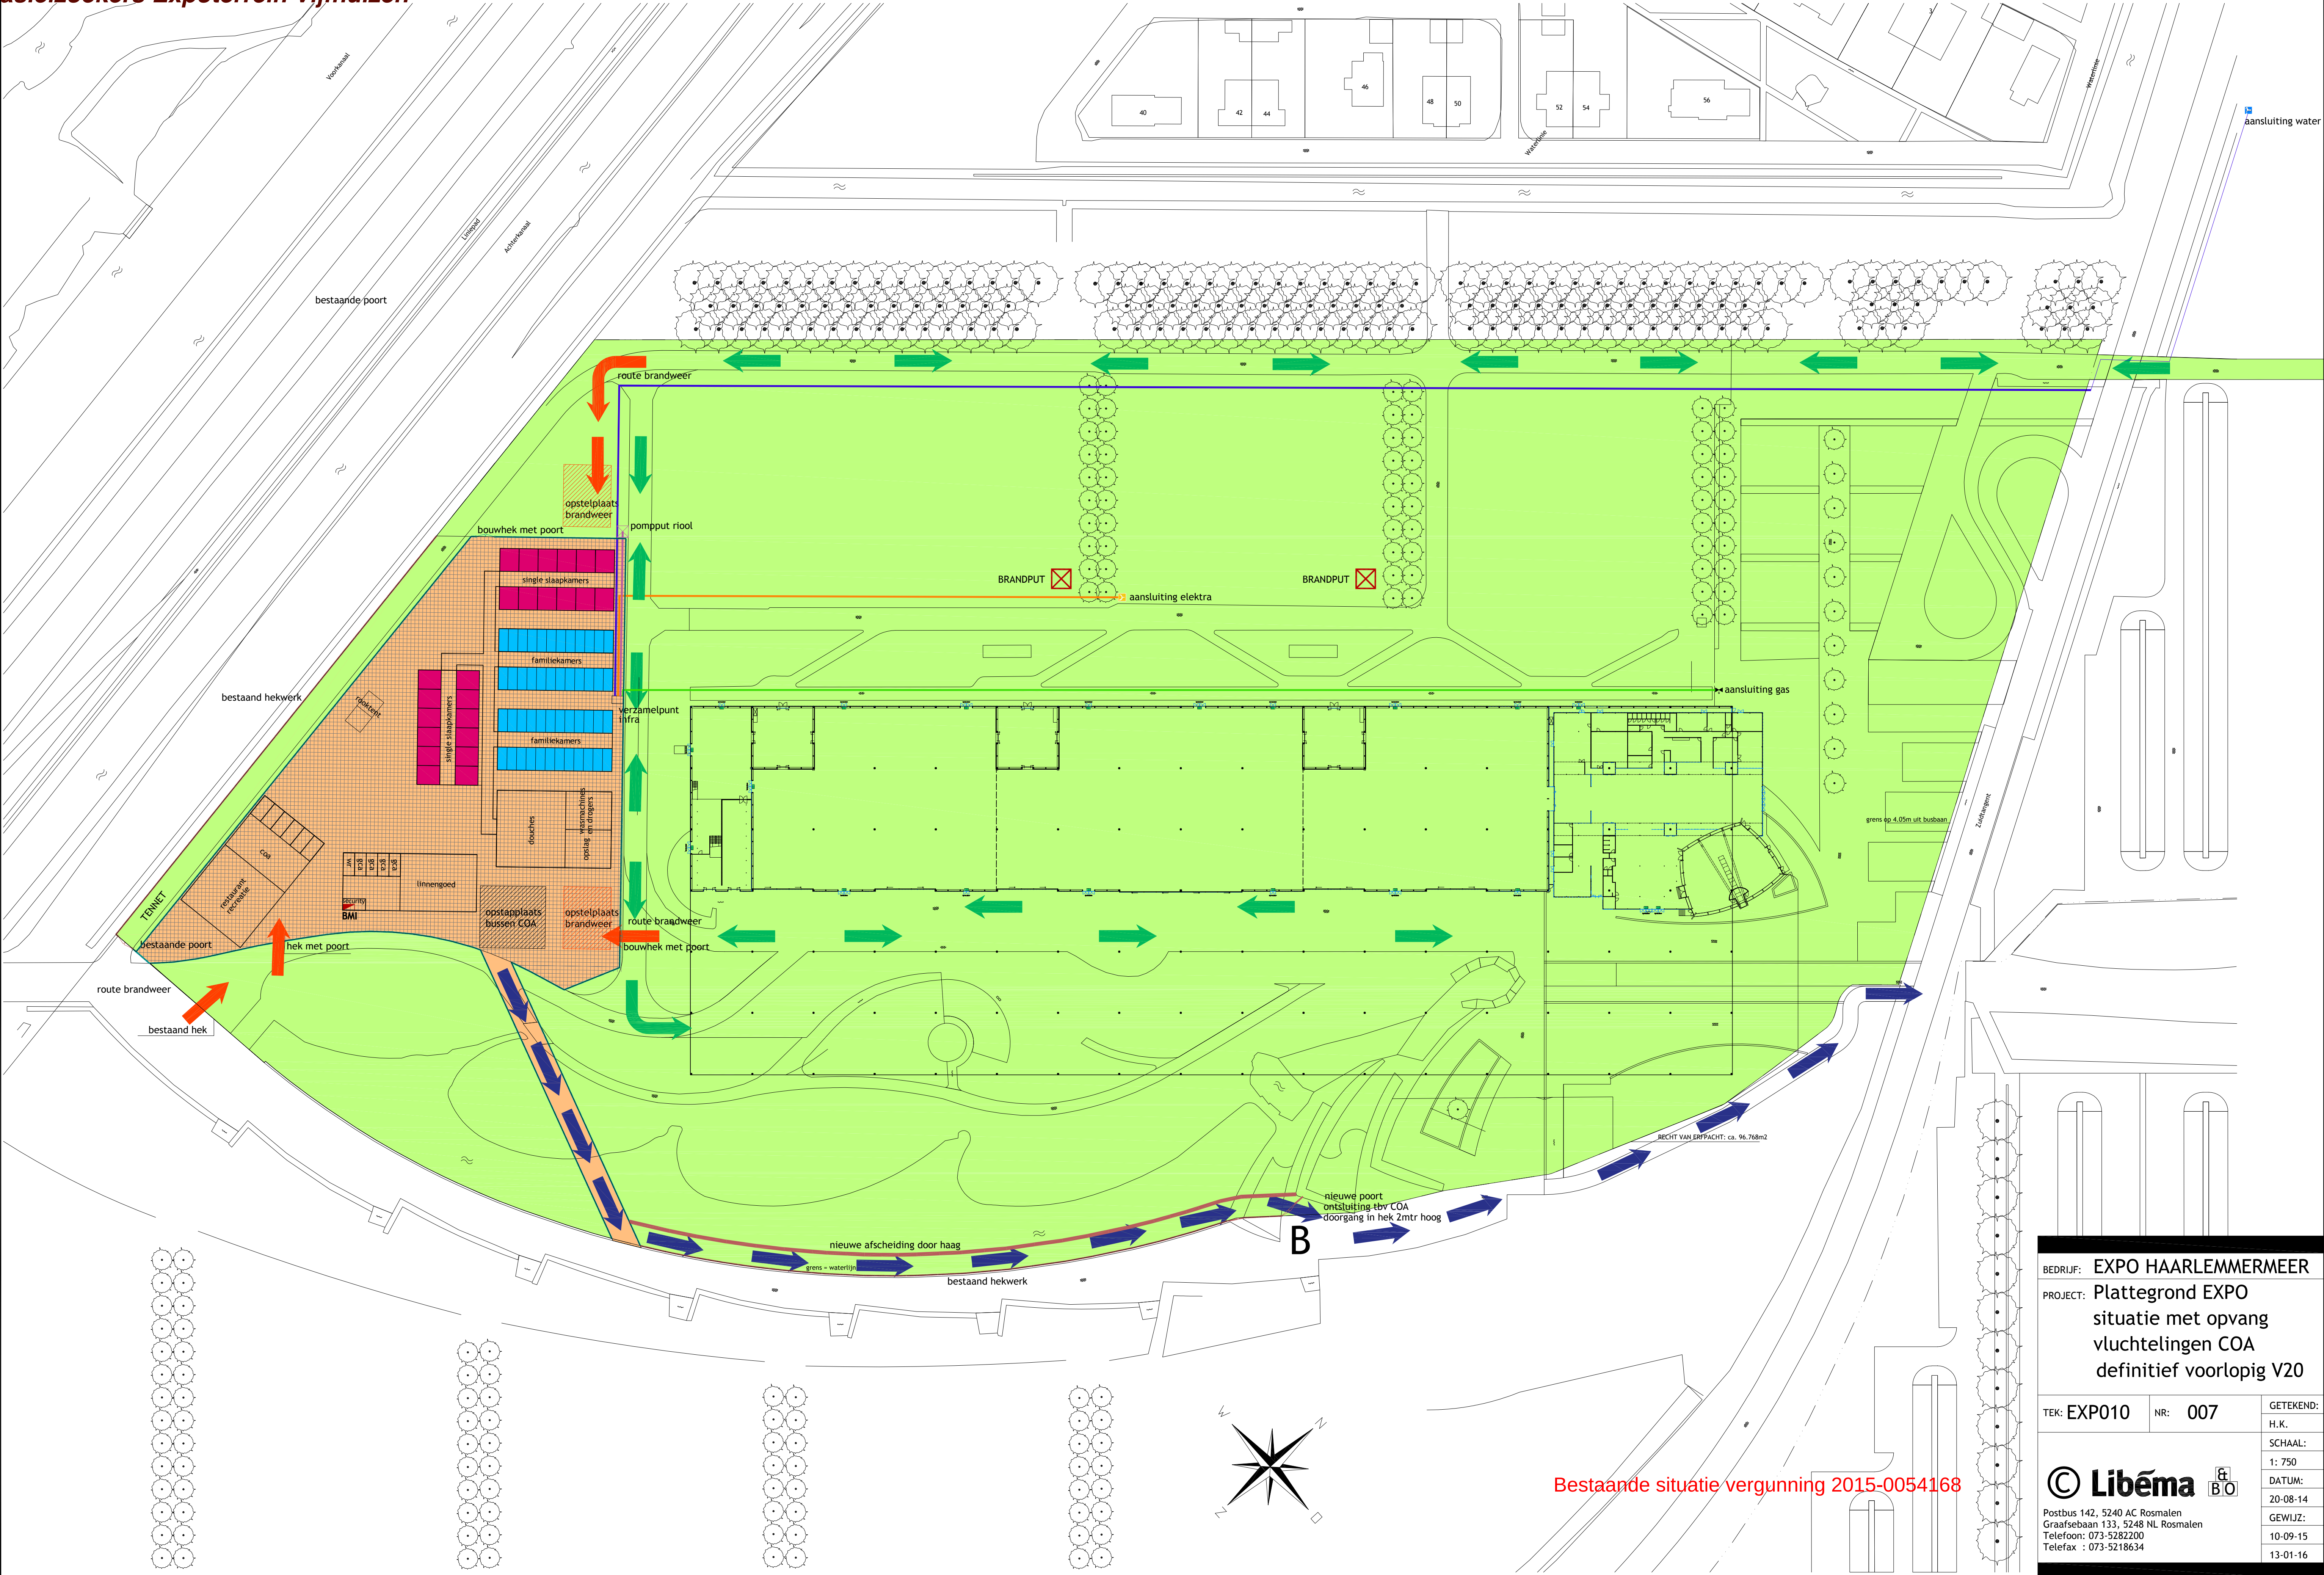

Bestaande situatie vergunning 2015-0054168

BEDRIJF: EXPO HAARLEMMERMEER	
PROJECT: Plattegrond EXPO situatie met opvang vluchtelingen COA definitief voorlopig V20	
TEK: EXP010	NR: 007
GETEKEND: H.K.	
SCHAAL: 1: 750	
DATUM: 20-08-14	
GEWIJZ: 10-09-15	
13-01-16	

Libéma 
Postbus 142, 5240 AC Rosmalen
Graafsebaan 133, 5248 NL Rosmalen
Telefoon: 073-5282200
Telefax : 073-5218634