


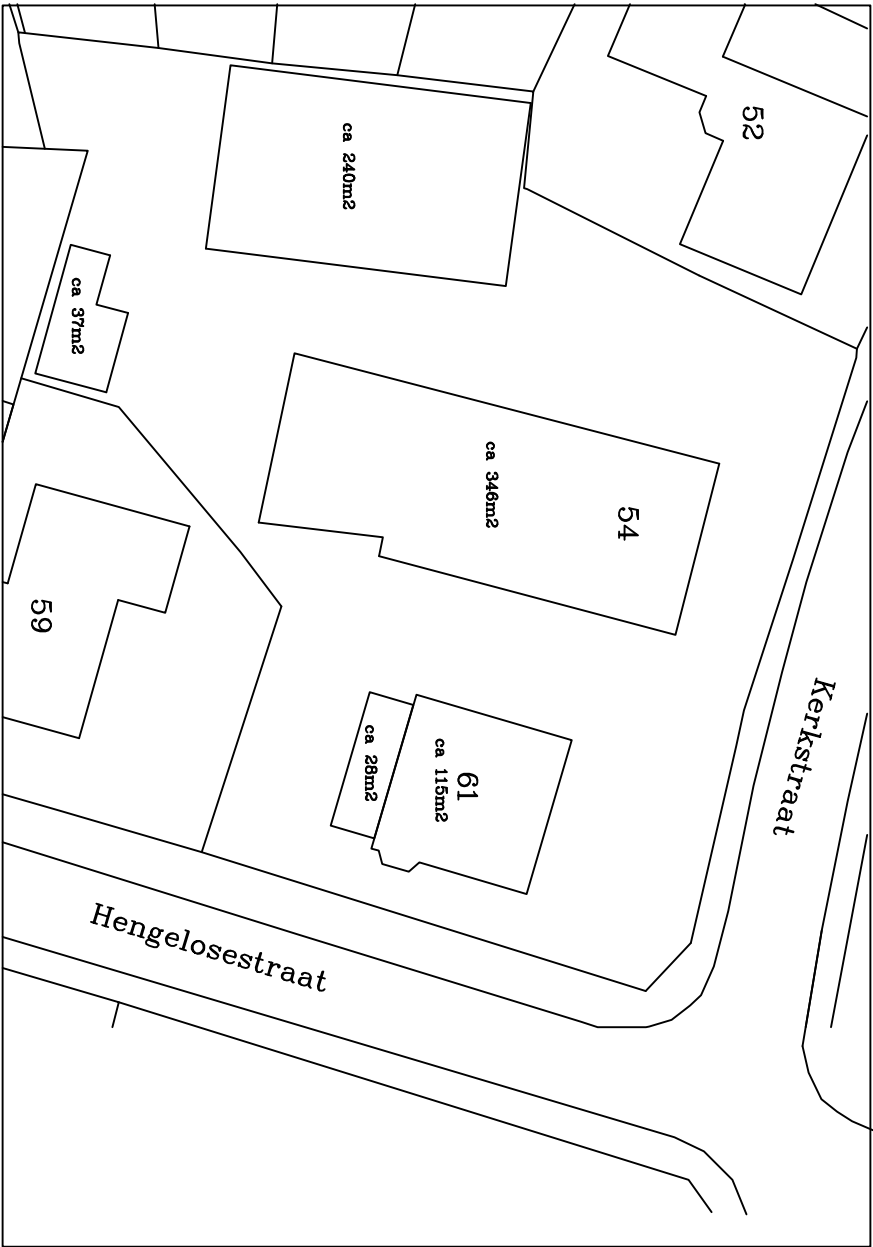

Materiaal – en kleurenstaat		
onderdeel	materiaal	kleur
kolommen	hout	creme/wit
beplating	hout	creme/wit
kozijnen	hout	creme/wit
boeidelen	hout	creme/wit
dakbedekking	bitumen	antraciet

Hout-, beton- en staalkonstrukties vlg
berekening en tekening constructeur

Maten in het werk te controleren

Onderdeel: Gevels en plattegronden		Blad: S-01		Werknr:	
Project: Verbouw van woning aan de Hengelsestraat 61 in Keijenborg					
Opdrachtgever: Fam. Haggeman, Hengelsestraat 61, 7256 AB Keijenborg					
Architect:		Getekend: RT			
		Schaal: 1:100		Gewijzigd: 16-03-2016	
		Datum: 05-01-2016		08-04-2016	
		Formaat: A3.			
		Bestemd:			
		Bouwtekening			
Aannemersbedrijf HAGGEMAN www.haggeman.nl					