



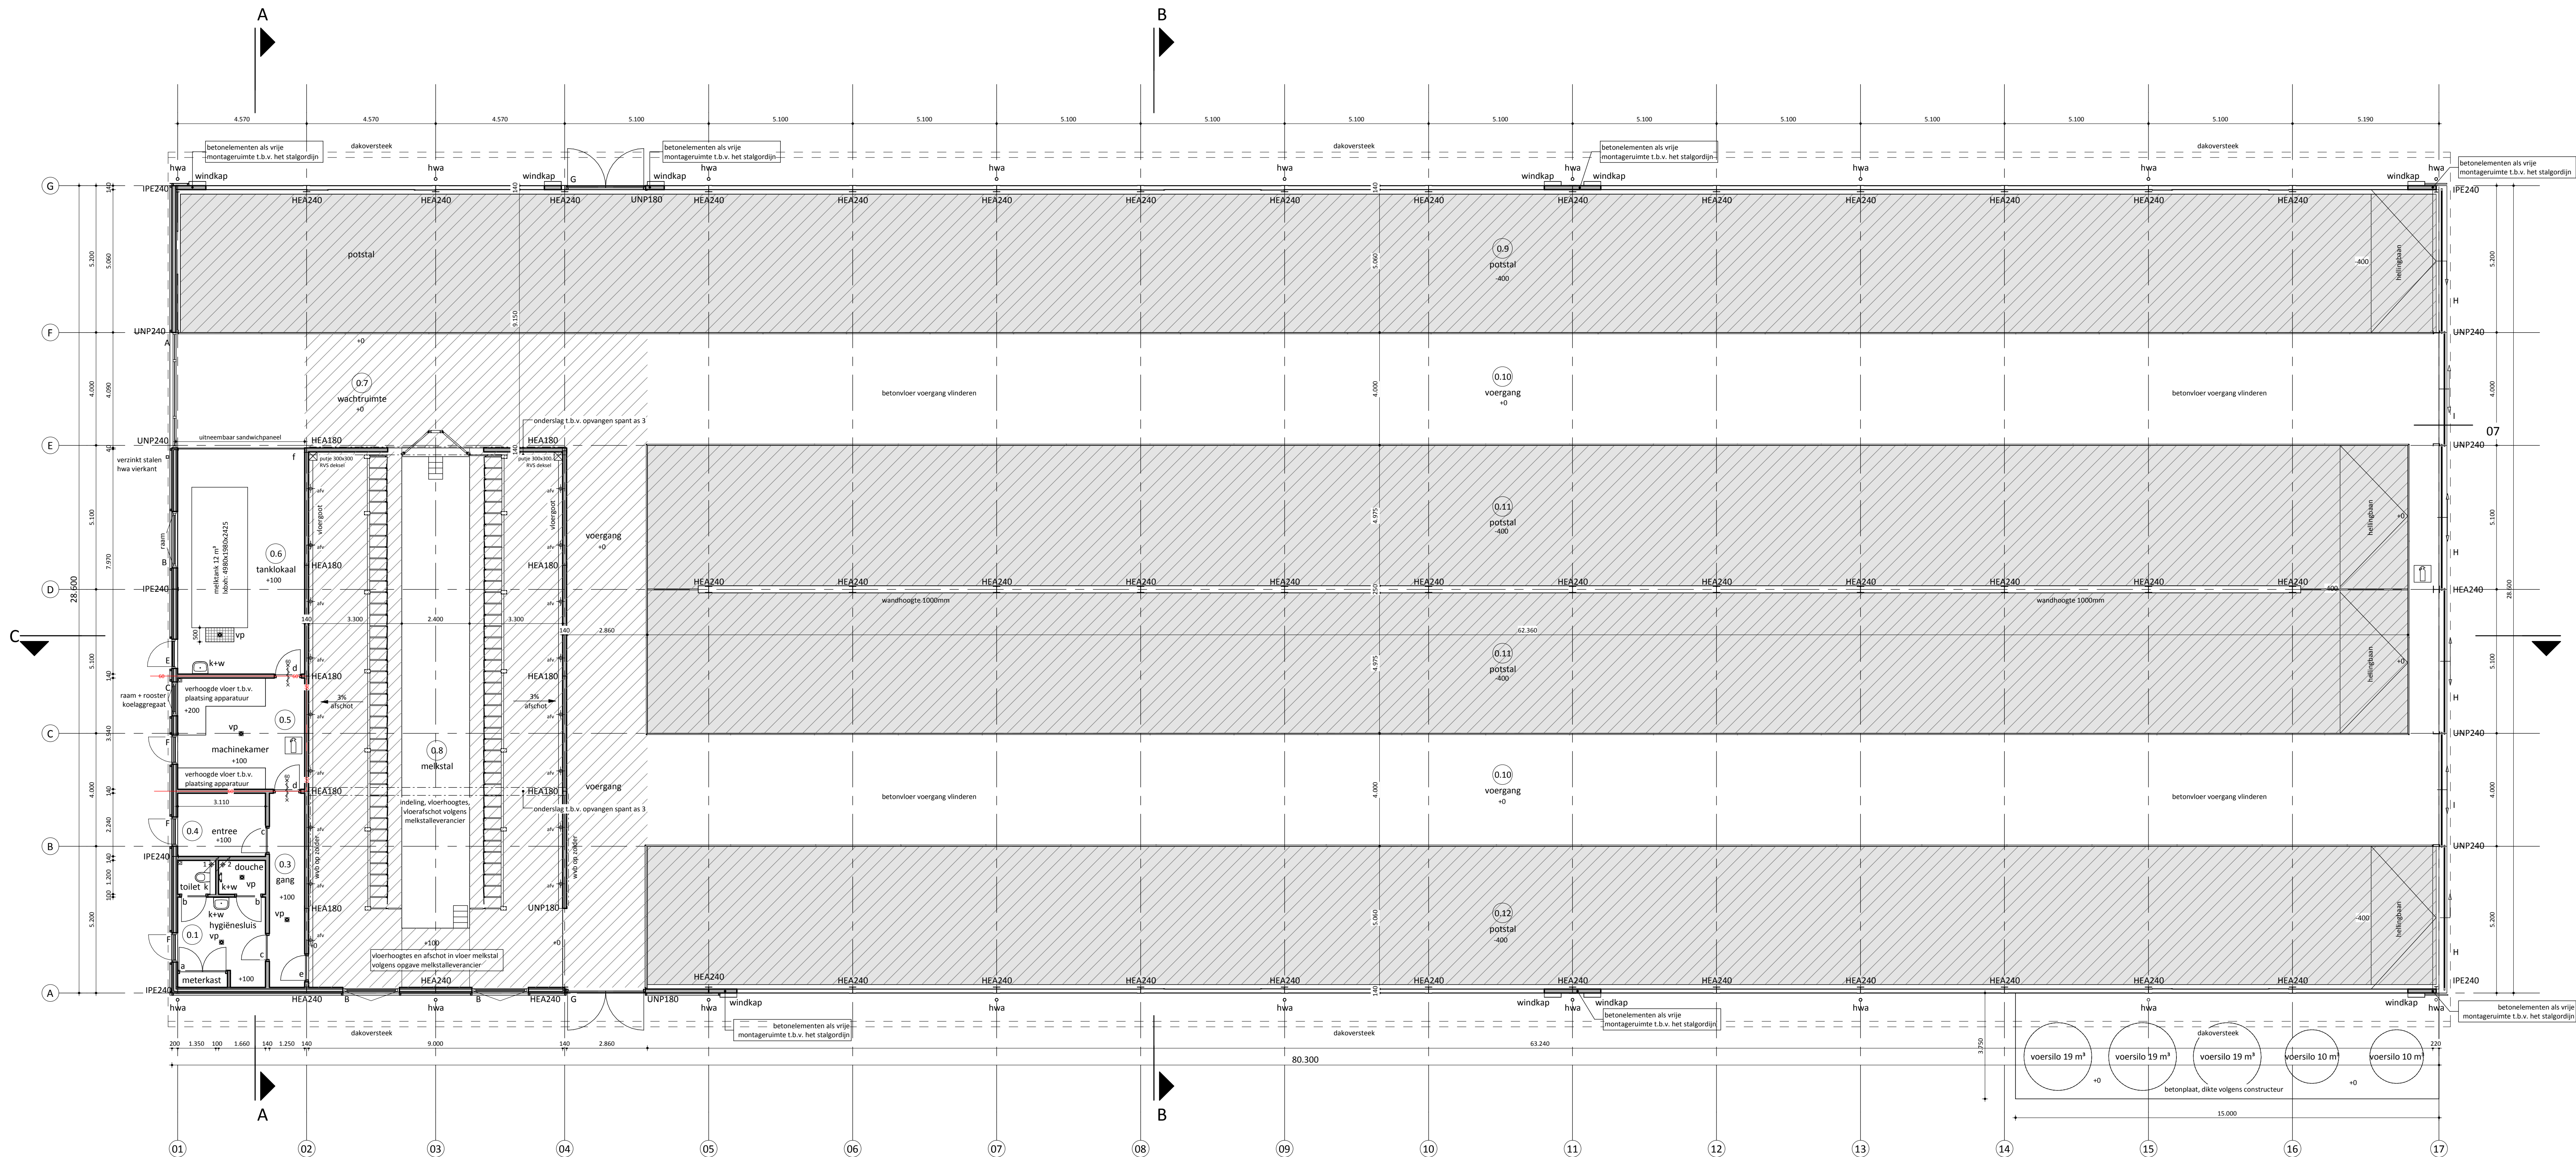

plattegrond

- Renvooi algemeen**
- alle hout-, beton- en staalconstructies volgens constructeur
 - gebruiksfunctie: lichte industrie voor het bedrijfsmatig houden van dieren
- HWA**
- 1 ventilatie toiletteruimte 7 dm³/s
 - 2 ventilatie badruimte 14 dm³/s
 - 3 draagbaar blusapparaat
 - 4 betonvloer geboezemd

Berekening oppervlaktes (totaal)											
Nr	Ruimte	Functie	Berekening oppervlaktes				Percentages van totaal				
			VG (A, in m²)	FG (B, in m²)	RG (C, in m²)	A+B (m²)	A+B+C (m²)	VG%	FG%	RG%	Volume
0.1	hygiënesluis	verkeersruimte	0	0	8,9	0	8,9	0%	0%	0,4%	27 m³
0.2	meterkast	technische ruimte	0	0	0,9	0	0,9	0%	0%	0%	3 m³
0.3	gang	verkeersruimte	0	0	8,6	0	8,6	0%	0%	0,4%	25 m³
0.4	entree	verkeersruimte	0	0	7	0	7	0%	0%	0,3%	22 m³
0.5	machinekamer	technische ruimte	0	0	17,8	0	17,8	0%	0%	0,8%	53 m³
0.6	tanklokaal	technische ruimte	0	0	36	0	36	0%	0%	1,5%	108 m³
0.7	wachtruimte	functieruimte	0	56,5	0	56,5	56,5	0%	2,4%	0%	366 m³
0.8	melkstal	verblijfsruimte	170,9	0	0	170,9	170,9	7,3%	0%	0%	1.174 m³
0.9	potstal	functieruimte	0	416,3	0	416,3	416,3	0%	17,7%	0%	2.157 m³
0.10	voergang	verkeersruimte	0	0	584,6	0	584,6	0%	0%	24,8%	3.815 m³
0.11	potstal	functieruimte	0	636,1	0	636,1	636,1	0%	27%	0%	5.420 m³
0.12	potstal	functieruimte	0	320,6	0	320,6	320,6	0%	13,6%	0%	1.669 m³
0.13	toilet	toiletteruimte	0	0	1,4	0	1,4	0%	0%	0,1%	4 m³
0.14	douche	badruimte	0	0	2	0	2	0%	0%	0,1%	6 m³
1.01	zolder	functieruimte	0	89,7	0	89,7	89,7	0%	3,8%	0%	323 m³
			170,9	1.519,2	667,1	1.690,1	2.357,3	7,3%	64,4%	28,3%	15.170 m³

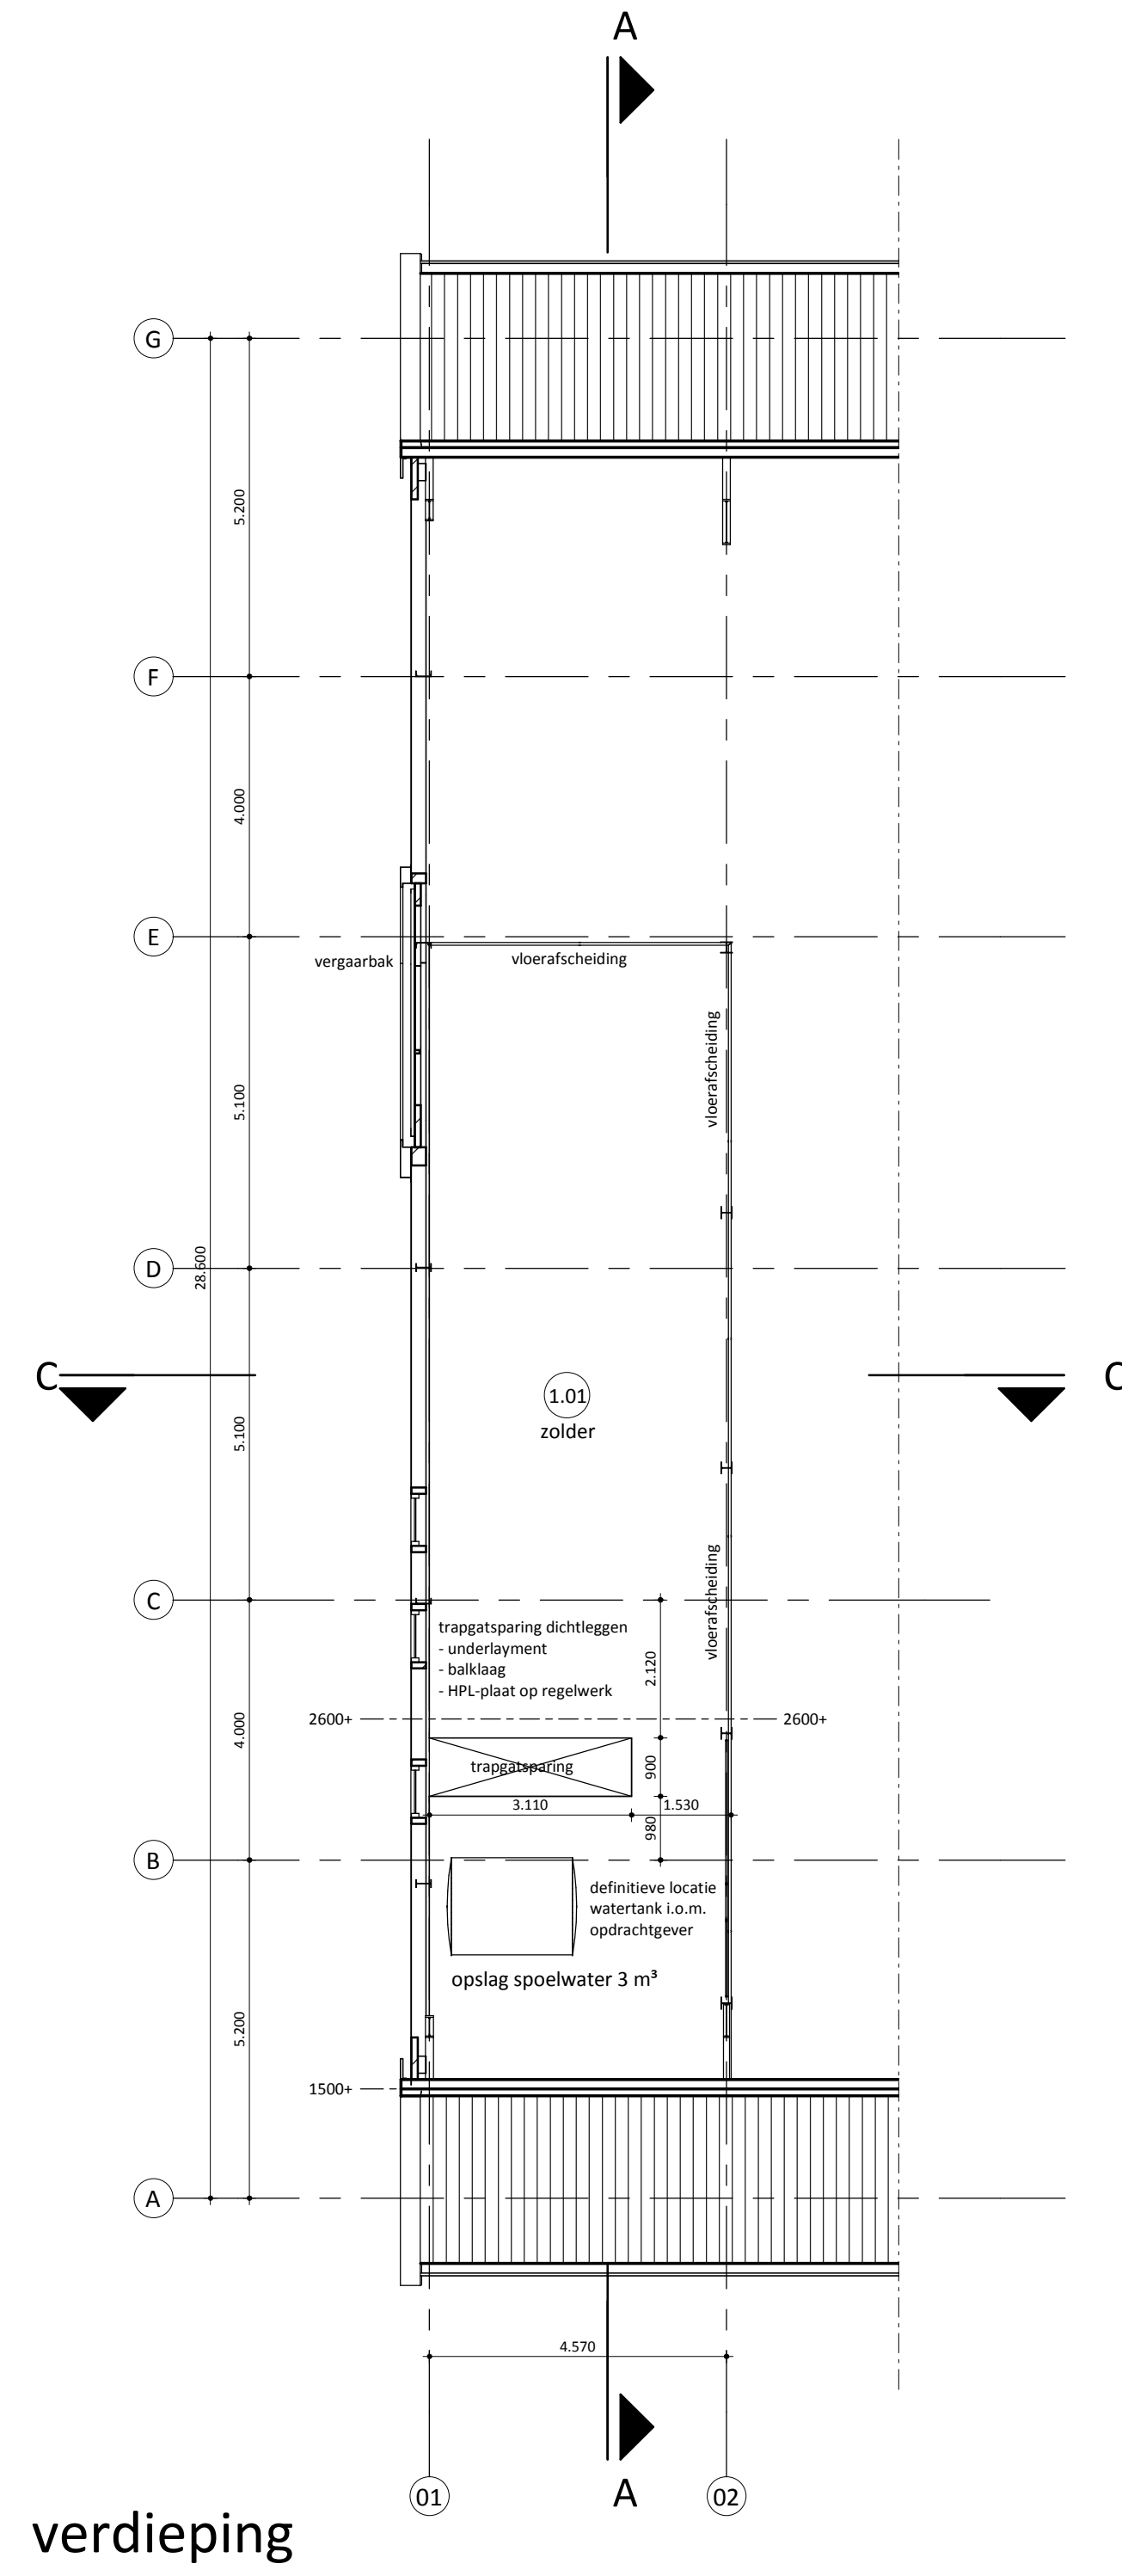

verdieping

rombōu

opdrachtgever Melkgeitenbedrijf Brommer
Belt 58
1777 HJ Hippolytushoef
Tel. -

project nieuwbouw van een geitenhouderij aan de
Strooerdijk 5 te Hippolytushoef

onderdeel gebouw C - geitenstal
plattegrond

bladnummer BA-11-C

Zwarte Waterlaan 14
Postbus 240
9000 AE Zwolle

(088) 888 66 61
(088) 888 66 62

info@rombou.nl
www.rombou.nl

intake 112-150602
schaal 1:100
papierformaat A0
auteur al
architect H. Ehrenhard
registratienr 1890701026
fase bestek
datum 16-03-2016
gewijzigd