



rechterzijgevel

voorgevel

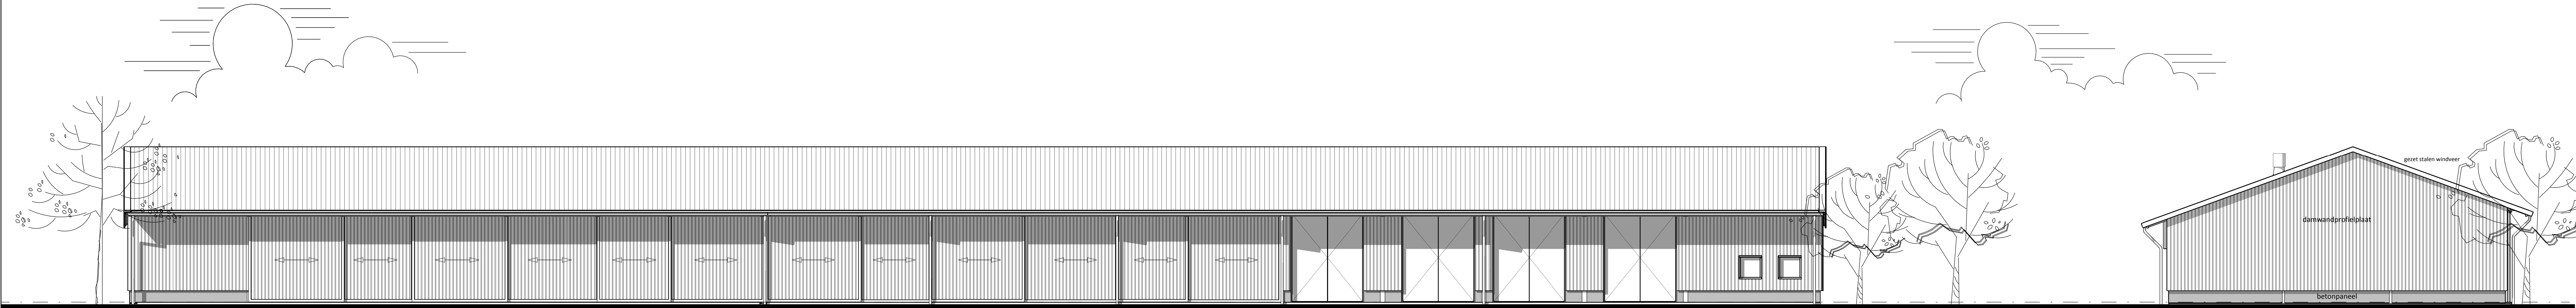


linkerzijgevel

achtergevel

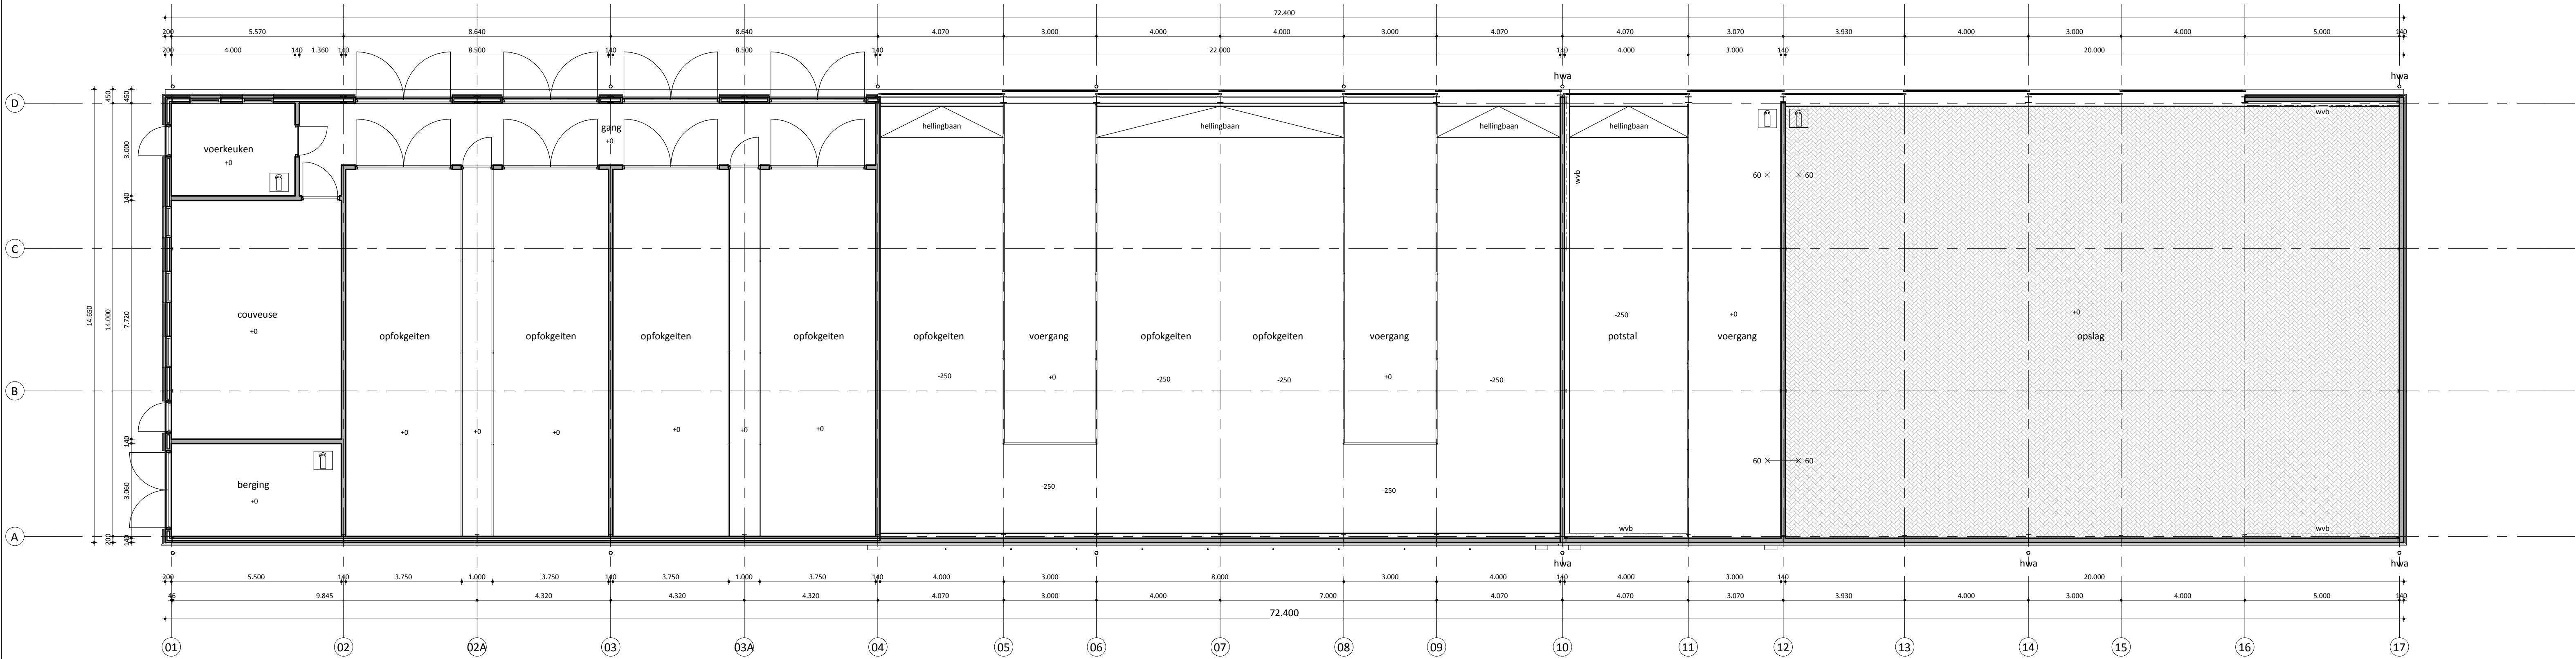


plattegrond

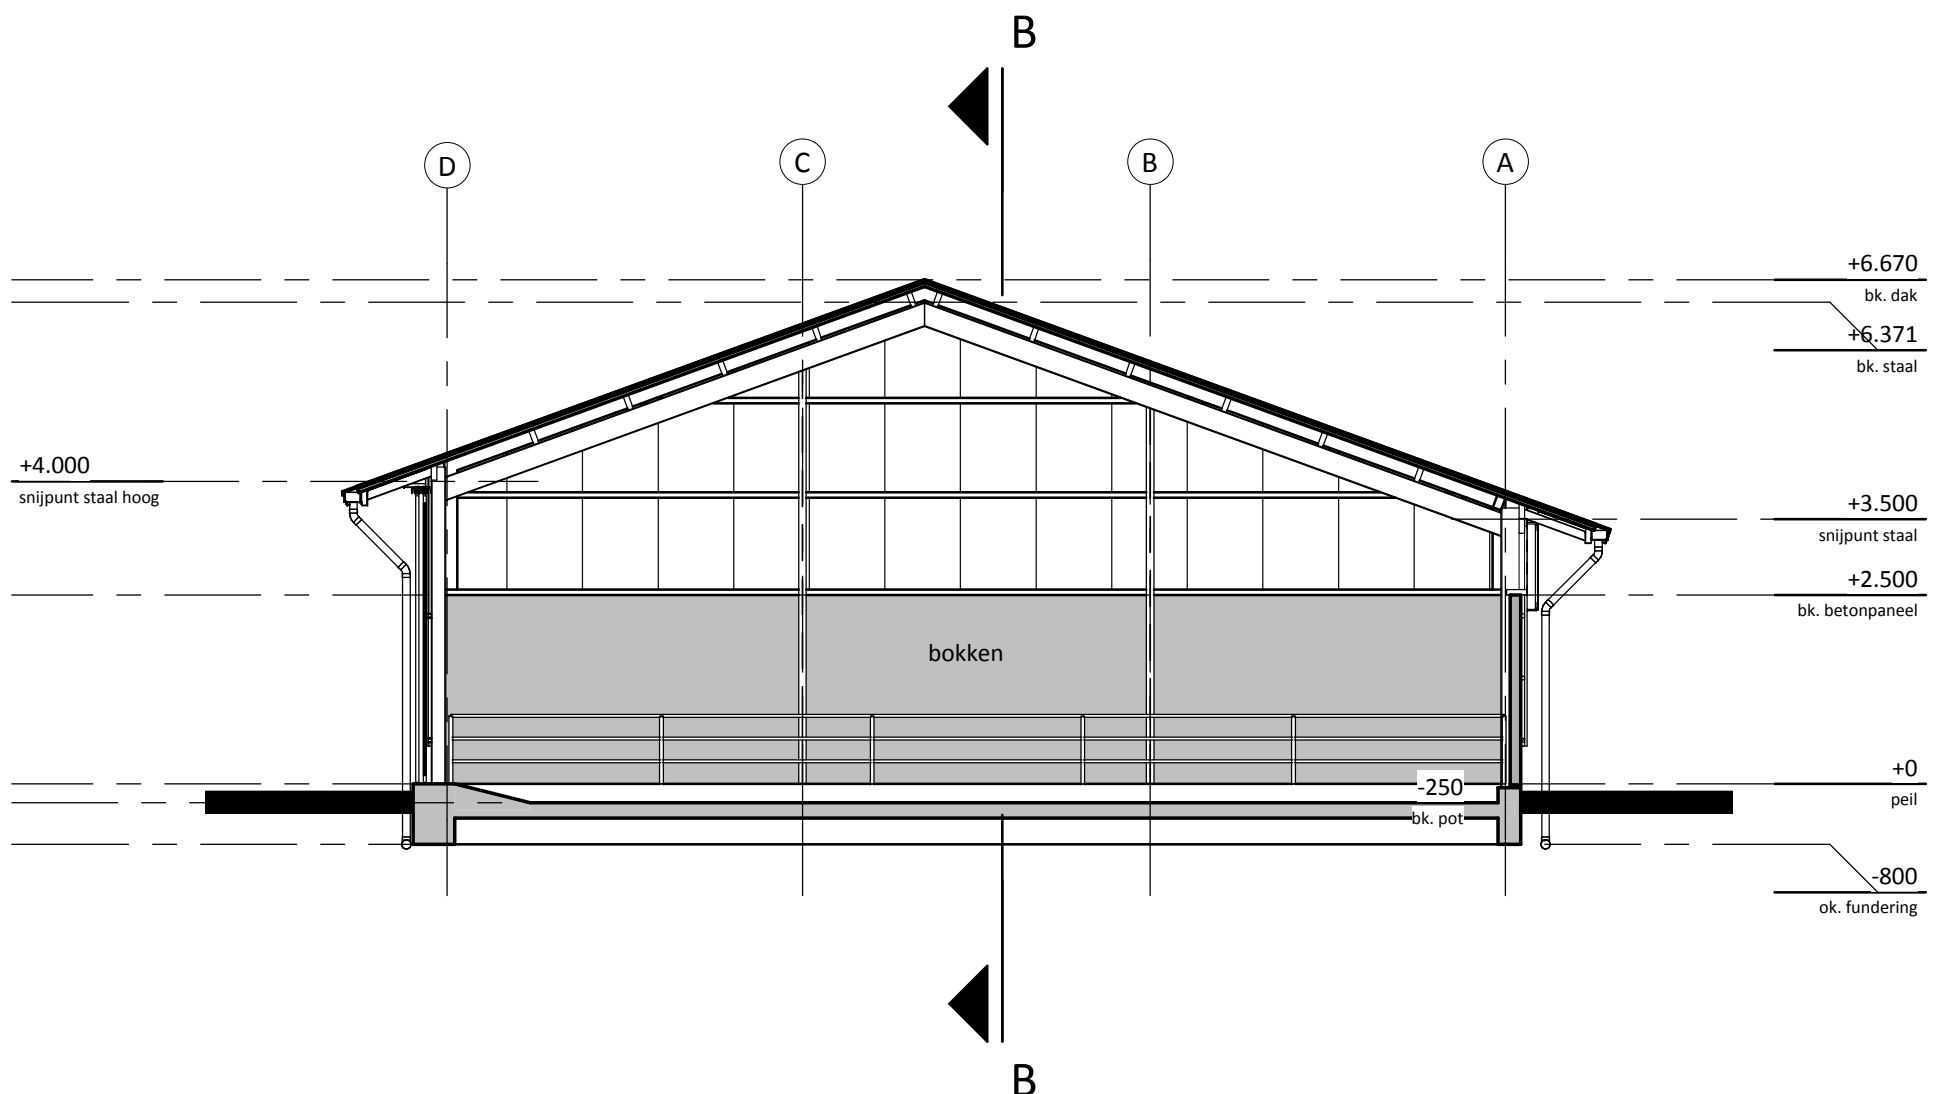

doorsnede A



situatie
schaal: 1:2.000
kadastrale gemeente: Wieringen
sectie: 01H
perceelnummer: 99

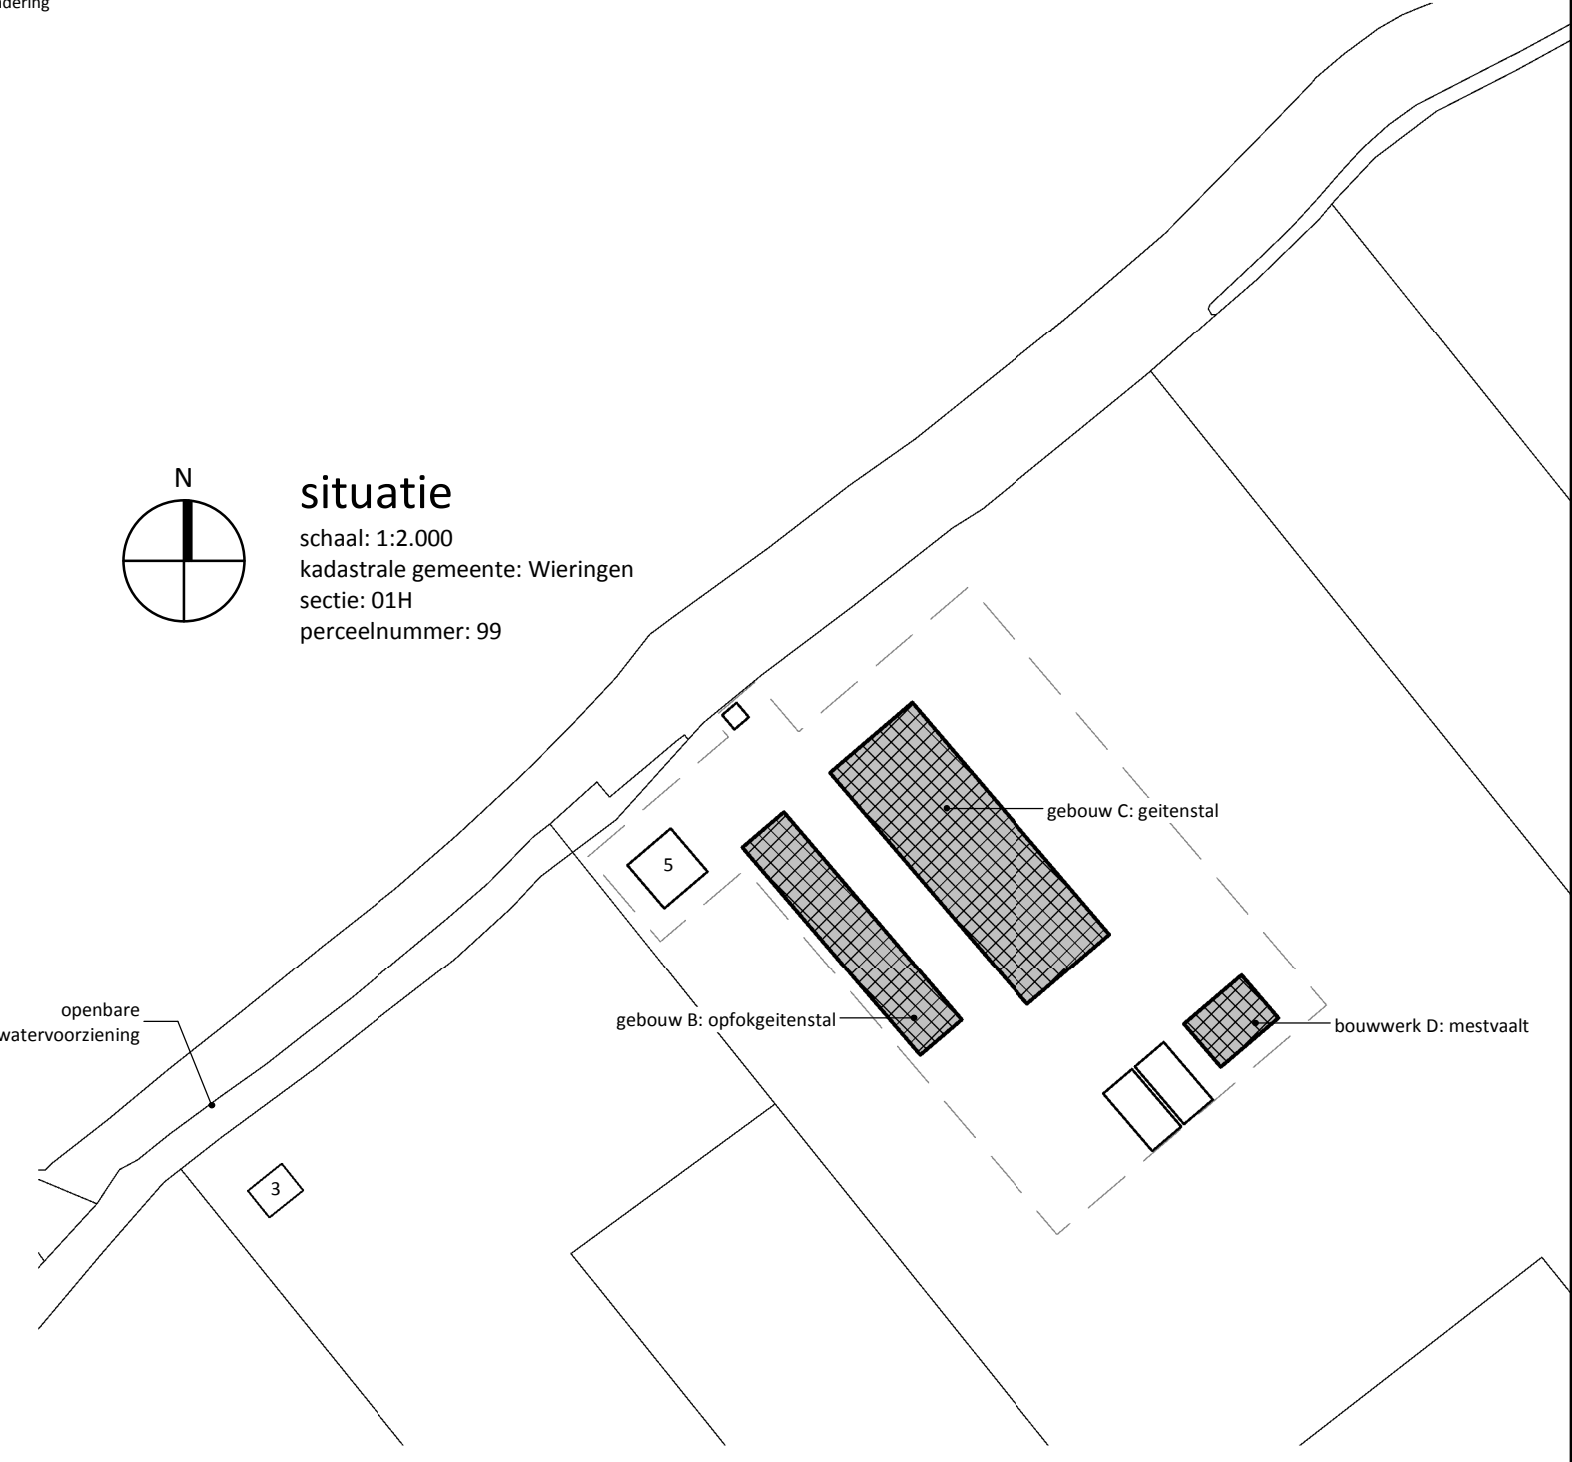

Berekening verblijfsgebied vergunning									
Nr	Ruimte	Functie	Berekening oppervlaktes					VGN	Volume
			VG (A, in m²)	FG (B, in m²)	RG (C, in m²)	A+B (m²)	A+B+C (m²)		
1	voerkruken	functieruimte	0	12,1	0	0	12,1	0%	58 m³
2	couveuse	functieruimte	0	42,6	0	0	42,6	0%	249 m³
3	berging	functieruimte	0	16,5	0	0	16,5	0%	71 m³
4	opfolgeten	functieruimte	0	100,8	0	0	100,8	0%	545 m³
5	opfolgeten	functieruimte	0	100,8	0	0	100,8	0%	545 m³
6	voergang	verkeersruimte	0	0	33	0	33	0%	183 m³
7	voergang	verkeersruimte	0	0	33	0	33	0%	183 m³
8	gang	verkeersruimte	0	0	38,6	0	38,6	0%	180 m³
9	opfolgeten	functieruimte	0	243,3	0	0	243,3	0%	1.268 m³
10	potstal	functieruimte	0	56,2	0	0	56,2	0%	297 m³
11	voergang	verkeersruimte	0	0	42,2	0	42,2	0%	223 m³
12	opslag	functieruimte	0	282,5	0	0	282,5	0%	1.490 m³
			0	854,9	146,8	0	1.001,7	0%	5.295 m³

Renvoel algemeen

- alle hout-, beton- en staalconstructies volgens constructeur
- gebruiksfunctie: lichte industrie voor het bedrijfsmatig houden van dieren

Renvoel brandveiligheid

- 60 wdbdo 60min
- draagbaar blusapparaat

Kleur- en materiaalstaat

- gevelelementen
- gevelbekleding
- schuifdeuren
- dakbedekking
- windveer
- groot
- hwa
- gordijn
- windbreekgas
- prefab betonelementen
- damwandprofielplaten
- ecopaneel (damwandprofiel)
- gezet staal
- aluminium, getrokken
- kunststof
- kunststof zeil, oprolbaar
- kunststof gaas
- grijs naturel
- antraciet - RAL 7016
- antraciet - RAL 7016
- antraciet - RAL 7016
- antraciet - RAL 7016
- grijs - RAL 7037
- zwart transparant
- antraciet

rombōu

opdrachtgever Melkietenbedrijf Brommer
Belt 58
1777 HJ Hippolytushoef
Tel. -
project Nieuwbouw van een melkietenhouderij aan de
Stroedijk 5 te Hippolytushoef
onderdeel gebouw B - opfolgetenstal
plattegrond, gevele en doorsneden
bladnummer BO-11-B
intake 112-150602
schaal 1:100
papierformaat A0
autor AI
architect -
registrator -
fase bestek
datum 29-03-2016
goudjags

Zwaartweten 14
Postbus 245
8020 AC Zwolle
t 088 888 66 62
f 088 888 66 62
e info@rombou.nl
w www.rombou.nl