



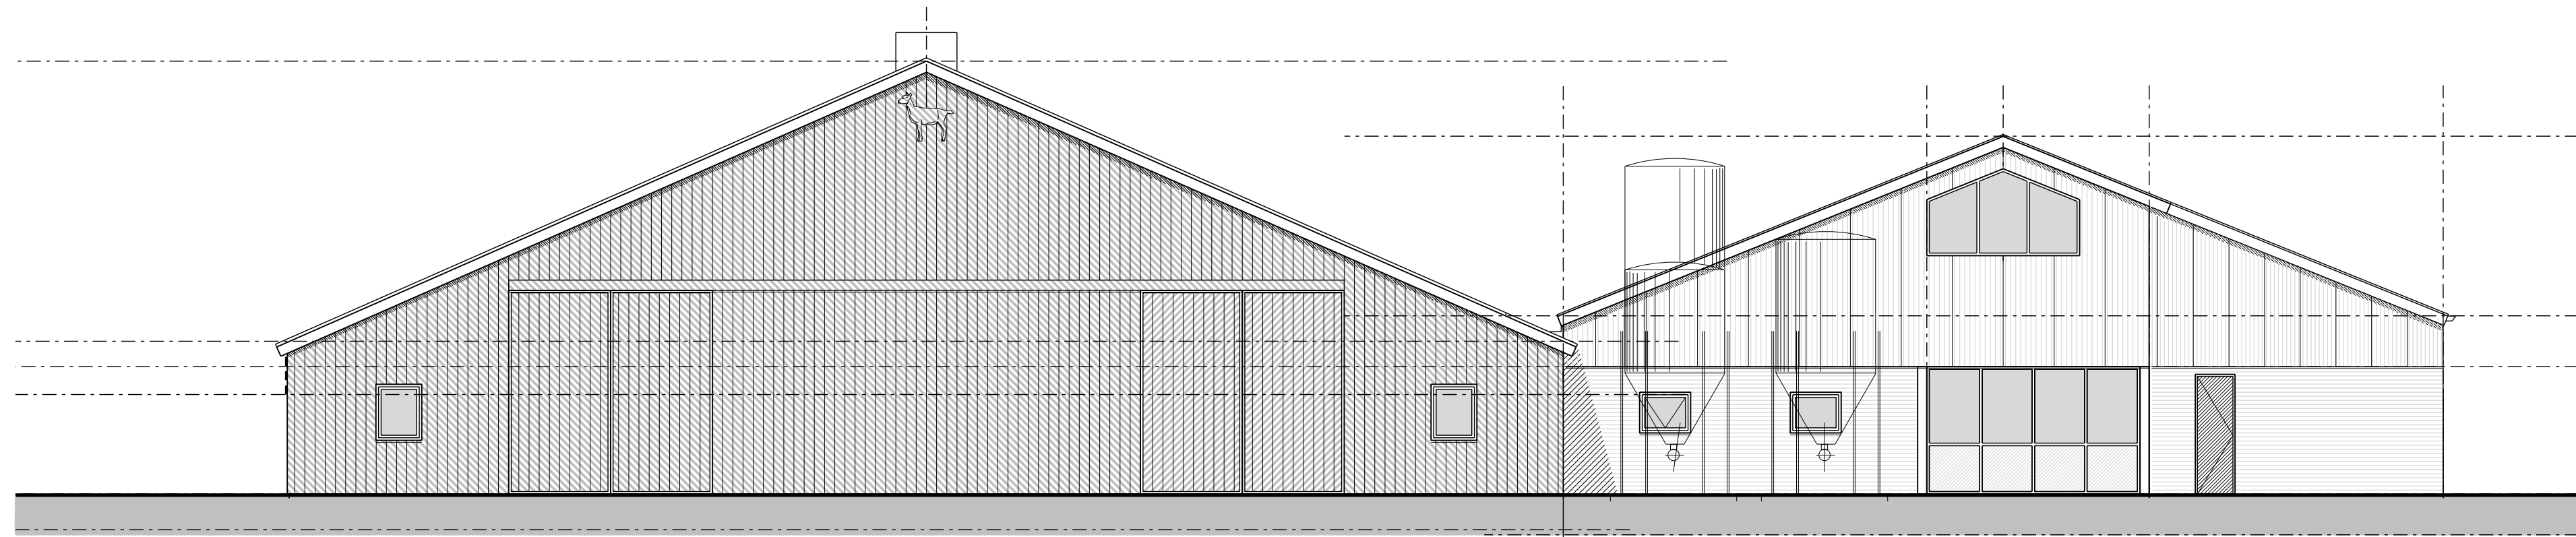

Voorgevel

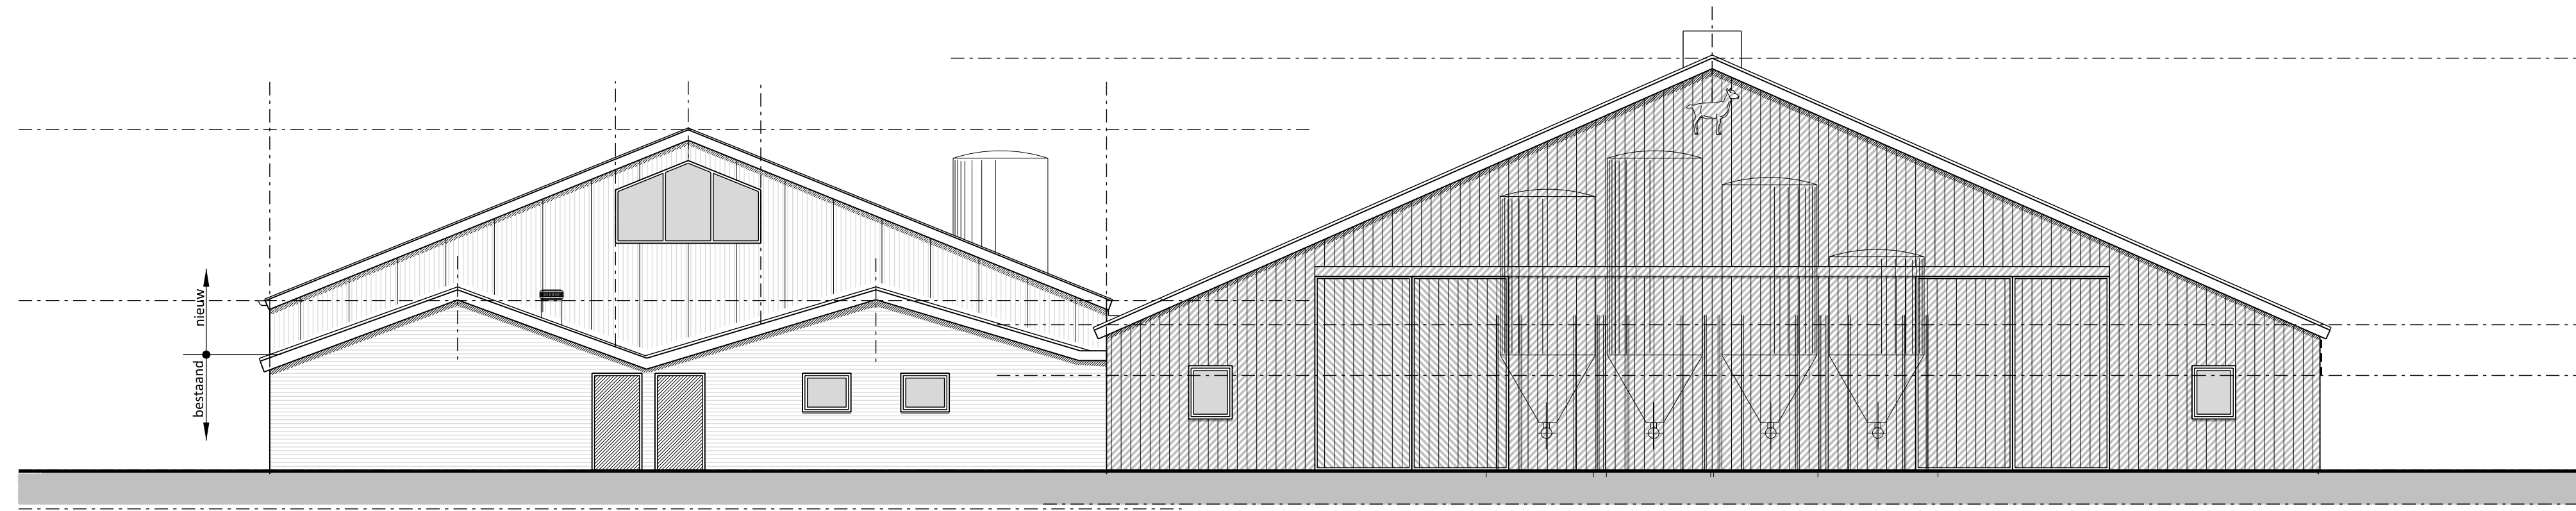


Achtergevel



Linkerzijgevel


Legenda materialen en kleuren

Onderdeel:	Materiaal:	Kleur:
gevels	metsewerk	rood genuanceerd
topgevelbekleding	sandwichbeplating	Juniper Green
schuifdeuren	sandwichbeplating	donkergroen
dakbedekking	asbestvrije golfplaten	antraciet/ grijs
dalgoot	naadloos aluminium	grijs
windveren/dekstukken	gezet staalplaat	gebroken wit

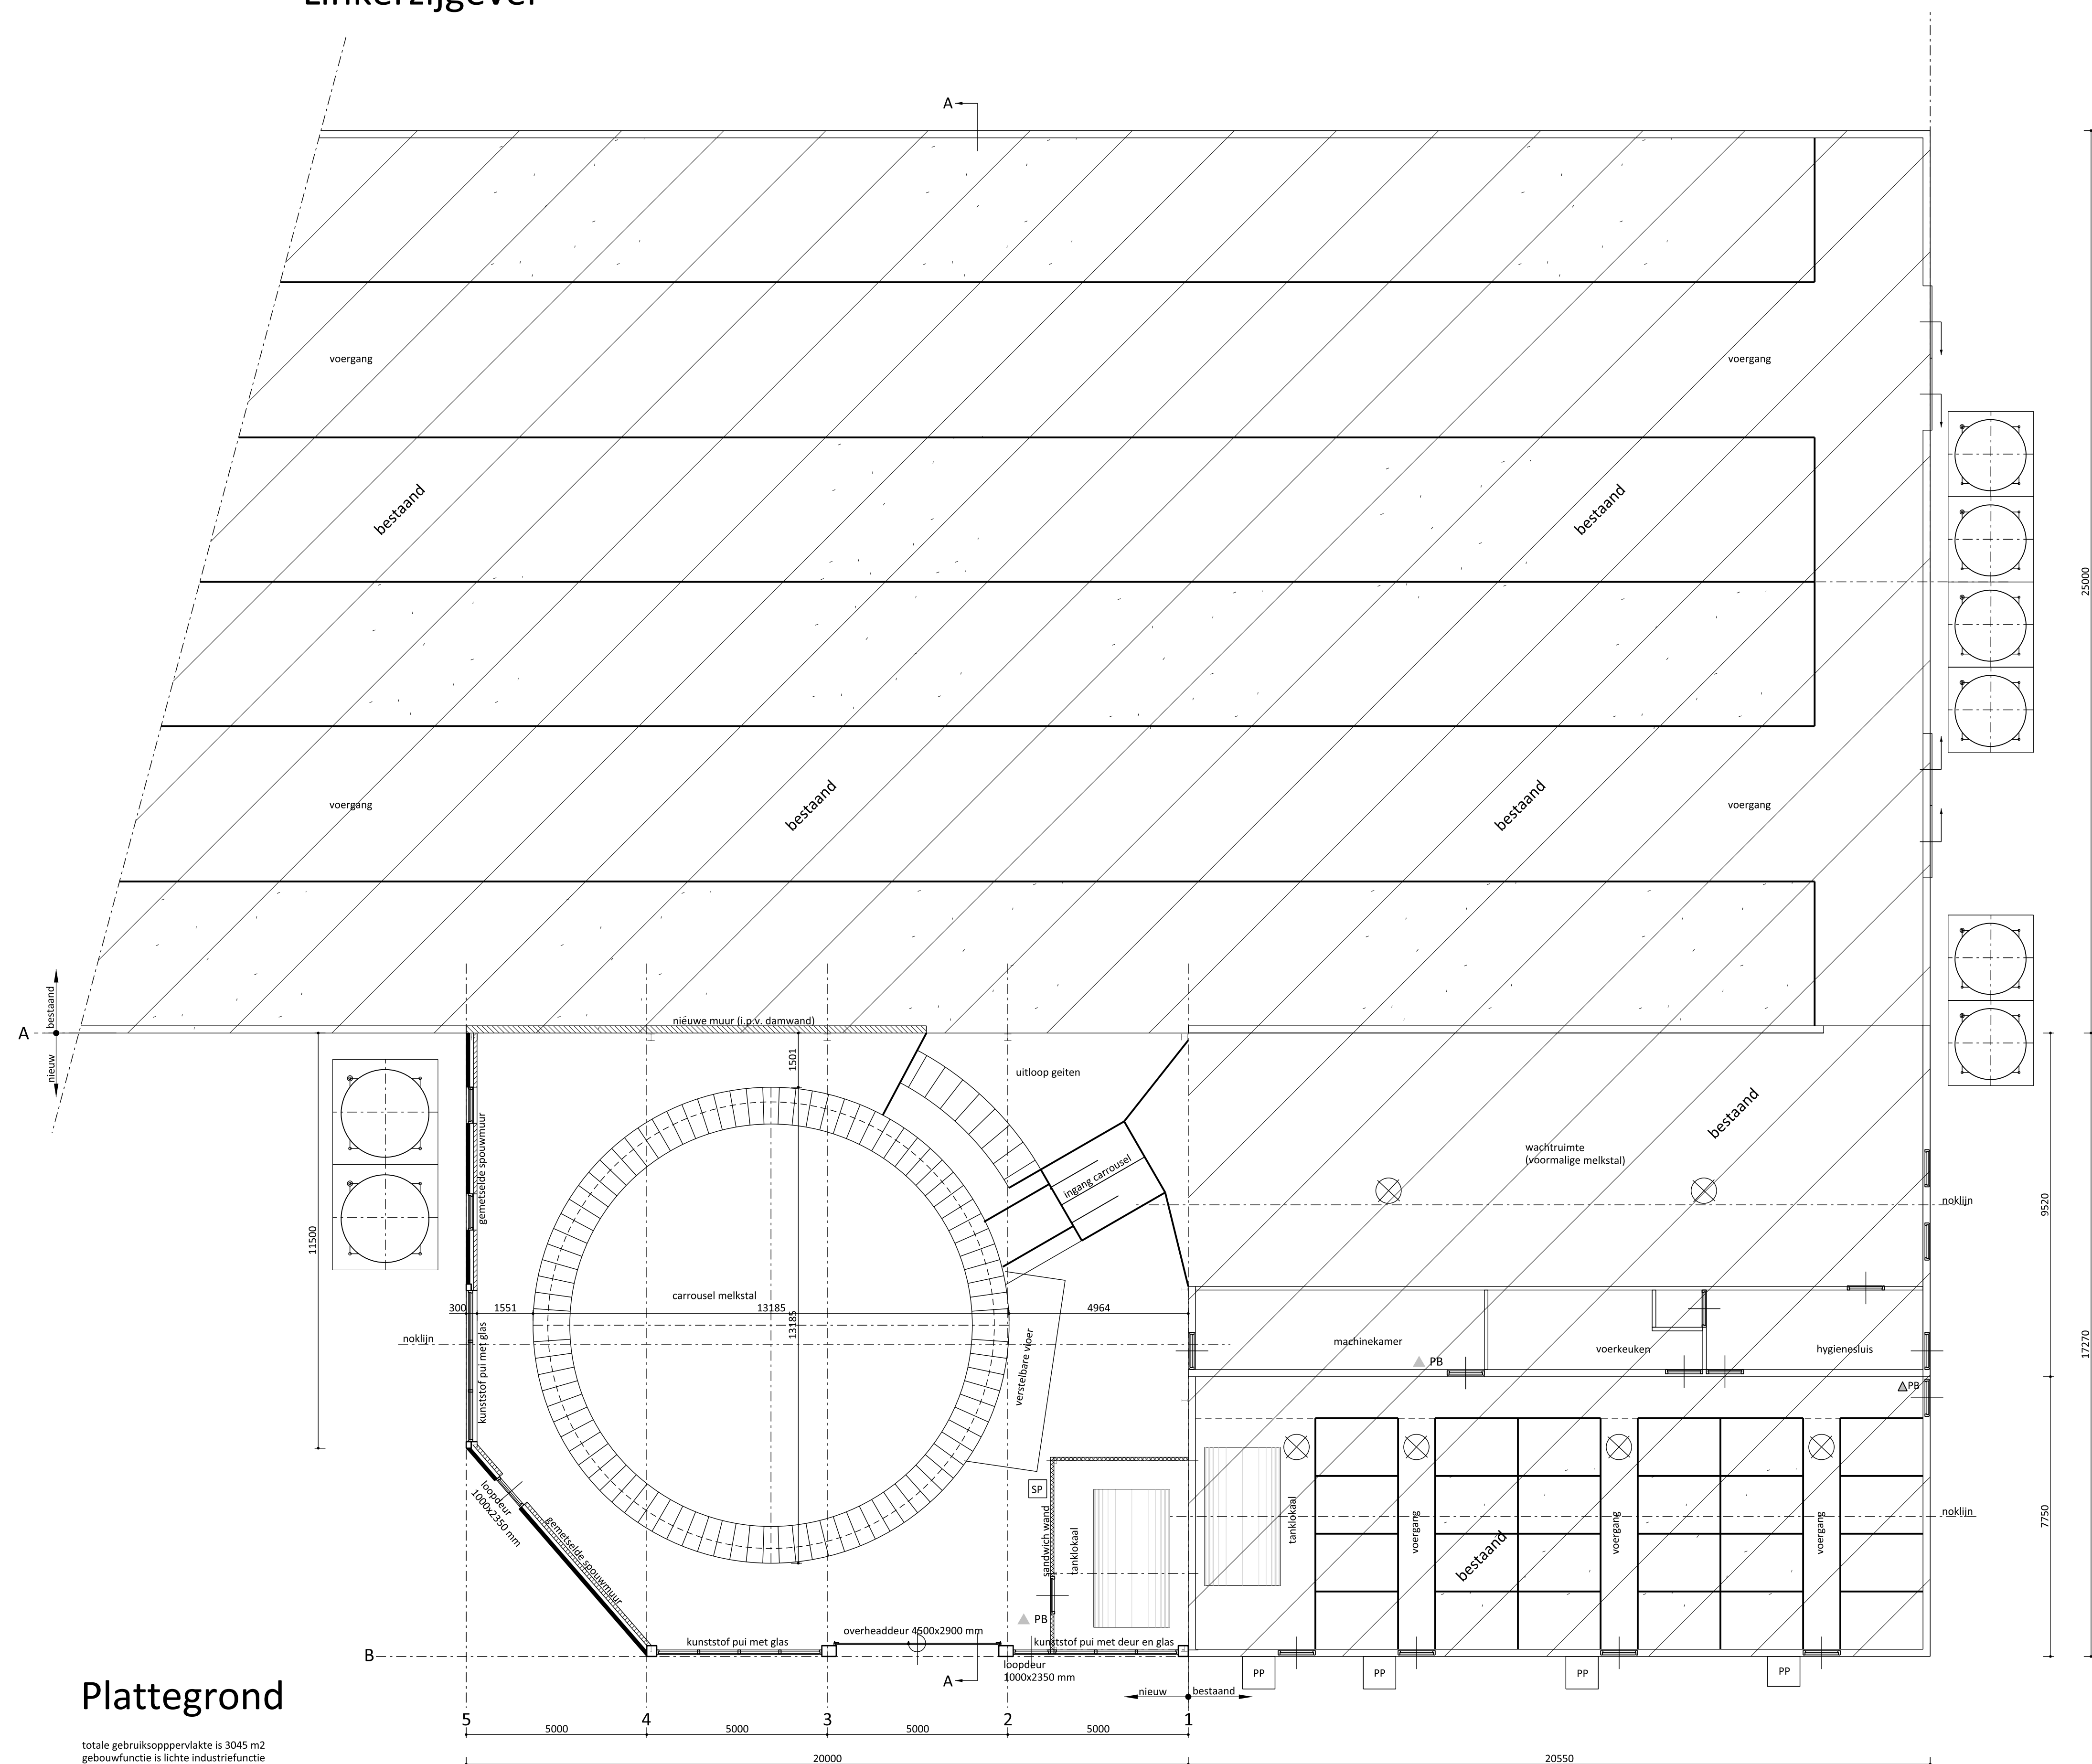

Plattegrond

totale gebruiksoppervlakte is 3045 m²
gebouwfunctie is lichte industrie/functie

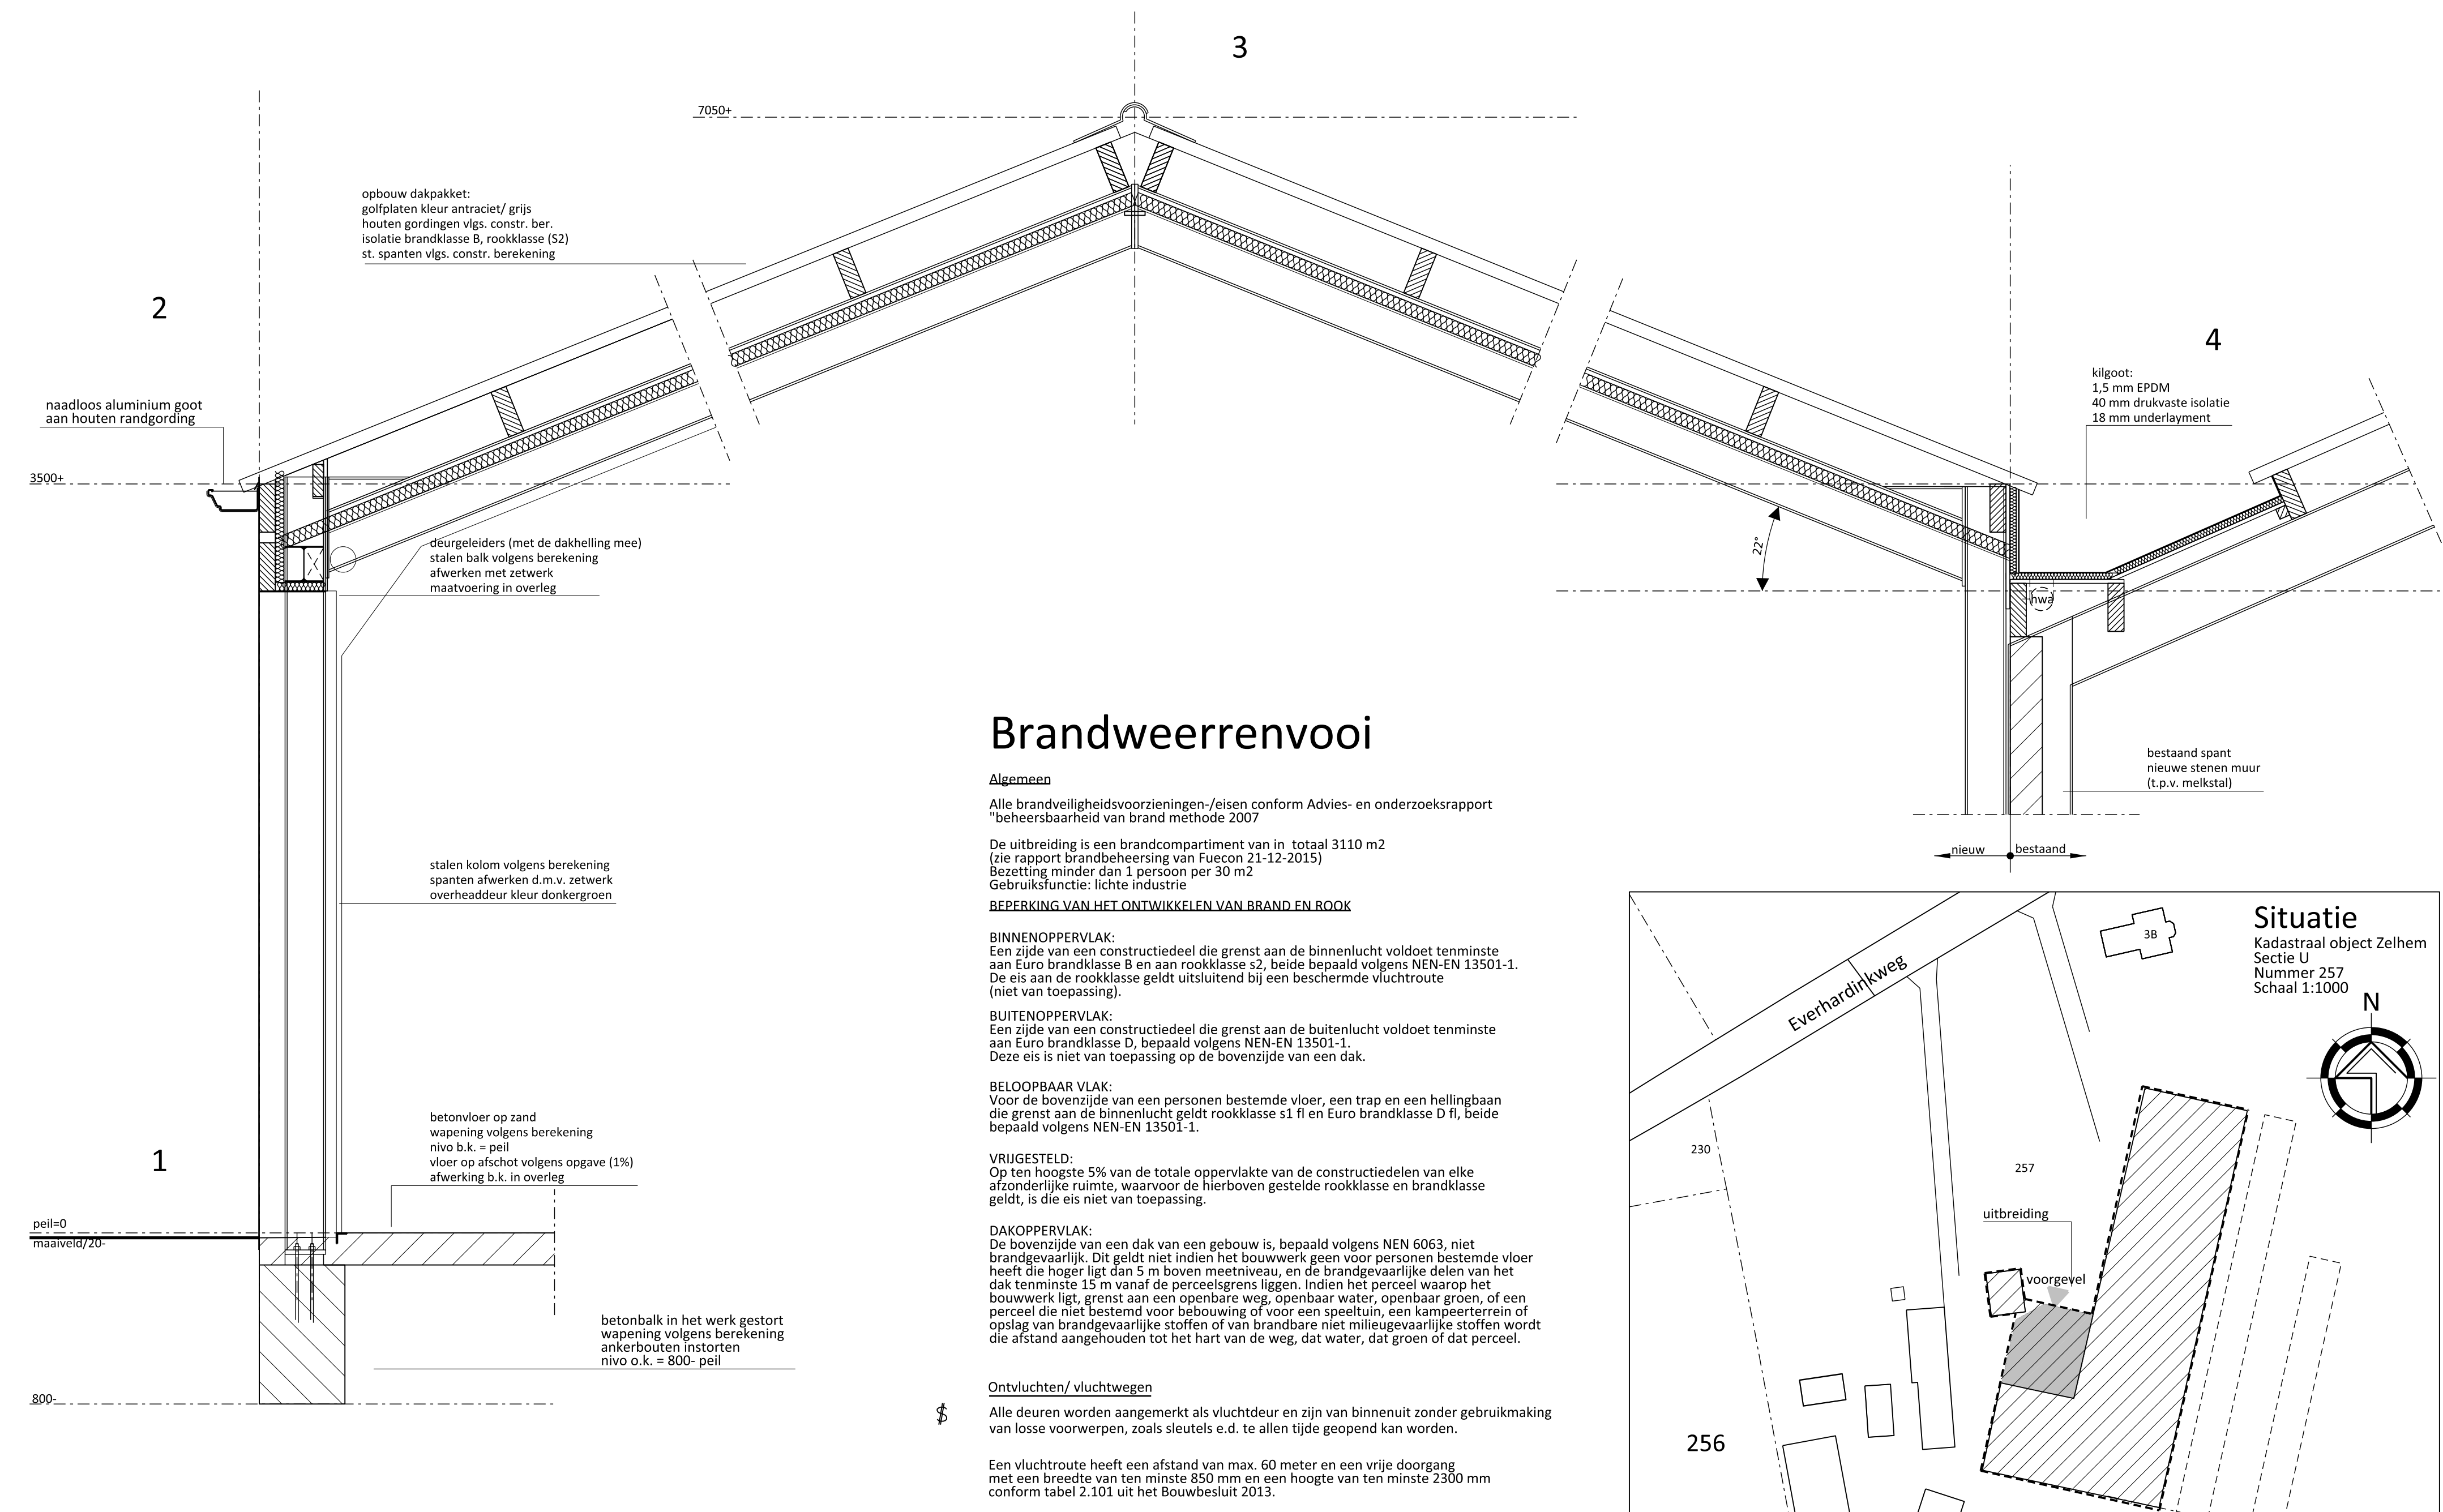

Brandweerreenvooi

Algemeen

Alle brandveiligheidsvoorzieningen/-eisen conform Advies- en onderzoeksrapport "beheersbaarheid van brand methode 2007"

De uitbreiding is een brandcompartiment van in totaal 3110 m² (zie rapport brandbeheersing van Fuccon 21-12-2015)

Besetting minder dan 1 persoon per 30 m²

Gebruiksfunctie: lichte industrie

BEPERKING VAN HET ONTVINGELEN VAN BRAND EN ROOK

BINNENOPPERVLAK:

Een zijde van een constructiedeel die grenst aan de binnenlucht voldoet tenminste aan Euro brandklasse B en aan rookklasse 02, beide bepaald volgens NEN-EN 13501-1.

De eis aan de rookklasse geldt uitsluitend bij een beschermd vluchtroute (niet van toepassing).

BUITENOPPERVLAK:

Een zijde van een constructiedeel die grenst aan de buitenlucht voldoet tenminste aan Euro brandklasse D, bepaald volgens NEN-EN 13501-1.

Deze eis is niet van toepassing op de bovenzijde van een dak.

BELOOPBAAR VLAK:

Voor de bovenzijde van een personen bestemde vloer, een trap en een hellingsbaan die grenst aan de binnenlucht geldt rookklasse 02 en Euro brandklasse D fl, beide bepaald volgens NEN-EN 13501-1.

VLUCHGESTELD:

Op ten hoogste 5% van de totale oppervlakte van de constructiedelen van elke afzonderlijke ruimte, waarvoor de hierboven gestelde rookklasse en brandklasse geldt, is de eis niet van toepassing.

DAKOPPERVLAK:

De bovenzijde van een dak van een gebouw is, bepaald volgens NEN 6063, niet brandgevaarlijk. Dit geldt niet indien het bouwwerk geen voor personen bestemde vloer heeft die hoger ligt dan 5 m boven meestniveau, en de brandgevaarlijke delen van het dak tenminste 1,5 m vanaf de perzeelgrens liggen. Indien het perceel waarop het bouwwerk ligt, grenst aan een openbare weg, openbaar water, openbaar groen, of een perceel die niet bestemd voor bebouwing is voor een speeltuin, een kampeerterrein of opslag van brandgevaarlijke stoffen of van brandbare niet milieugevaarlijke stoffen wordt die afstand aangehouden tot het hart van de weg, dat water, dat groen of dat perceel.

Ontvluchten/ vluchtwegen

Alle deuren worden aangemerkt als vluchtdoor en zijn van binnenuit zonder gebruikmaking van losse voorwerpen, zoals sleutels e.d. te allen tijde geopend kan worden.

Een vluchtroute heeft een afstand van max. 60 meter en een vrije doorgang met een breedte van ten minste 850 mm en een hoogte van ten minste 2300 mm conform tabel 2.101 uit het Bouwbesluit 2012.

Brandveiligheidsinstallaties

▲ PB Sproeischuimblusser met een vulling van min. 12 kg.


De draagbare blustoestellen voldoen aan het gestelde in hoofdstuk 2 van de uitgave "Brandveiligheidsinstallatie" 1e druk, zie opslag uitgave december 2002 en aan NEN, hoofdstuk 5

Bluswatervoorzieningen (zie situatie)


Deze voldoet aan het Bouwbesluit 2012, artikel 6.30

Principe details

Schaal 1:20

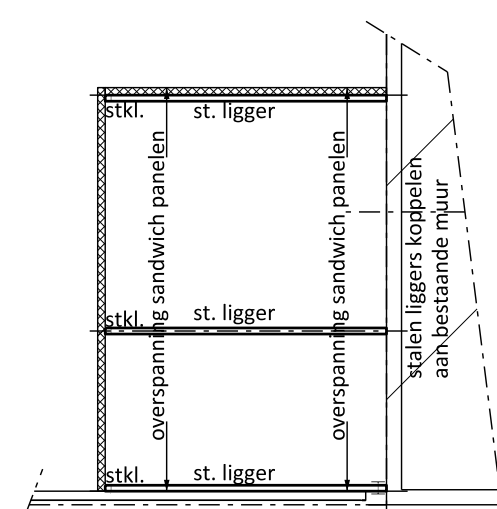

Verdieping t.p.v.
tanklokaal
netto hoogte tanklokaal = 2600 mm

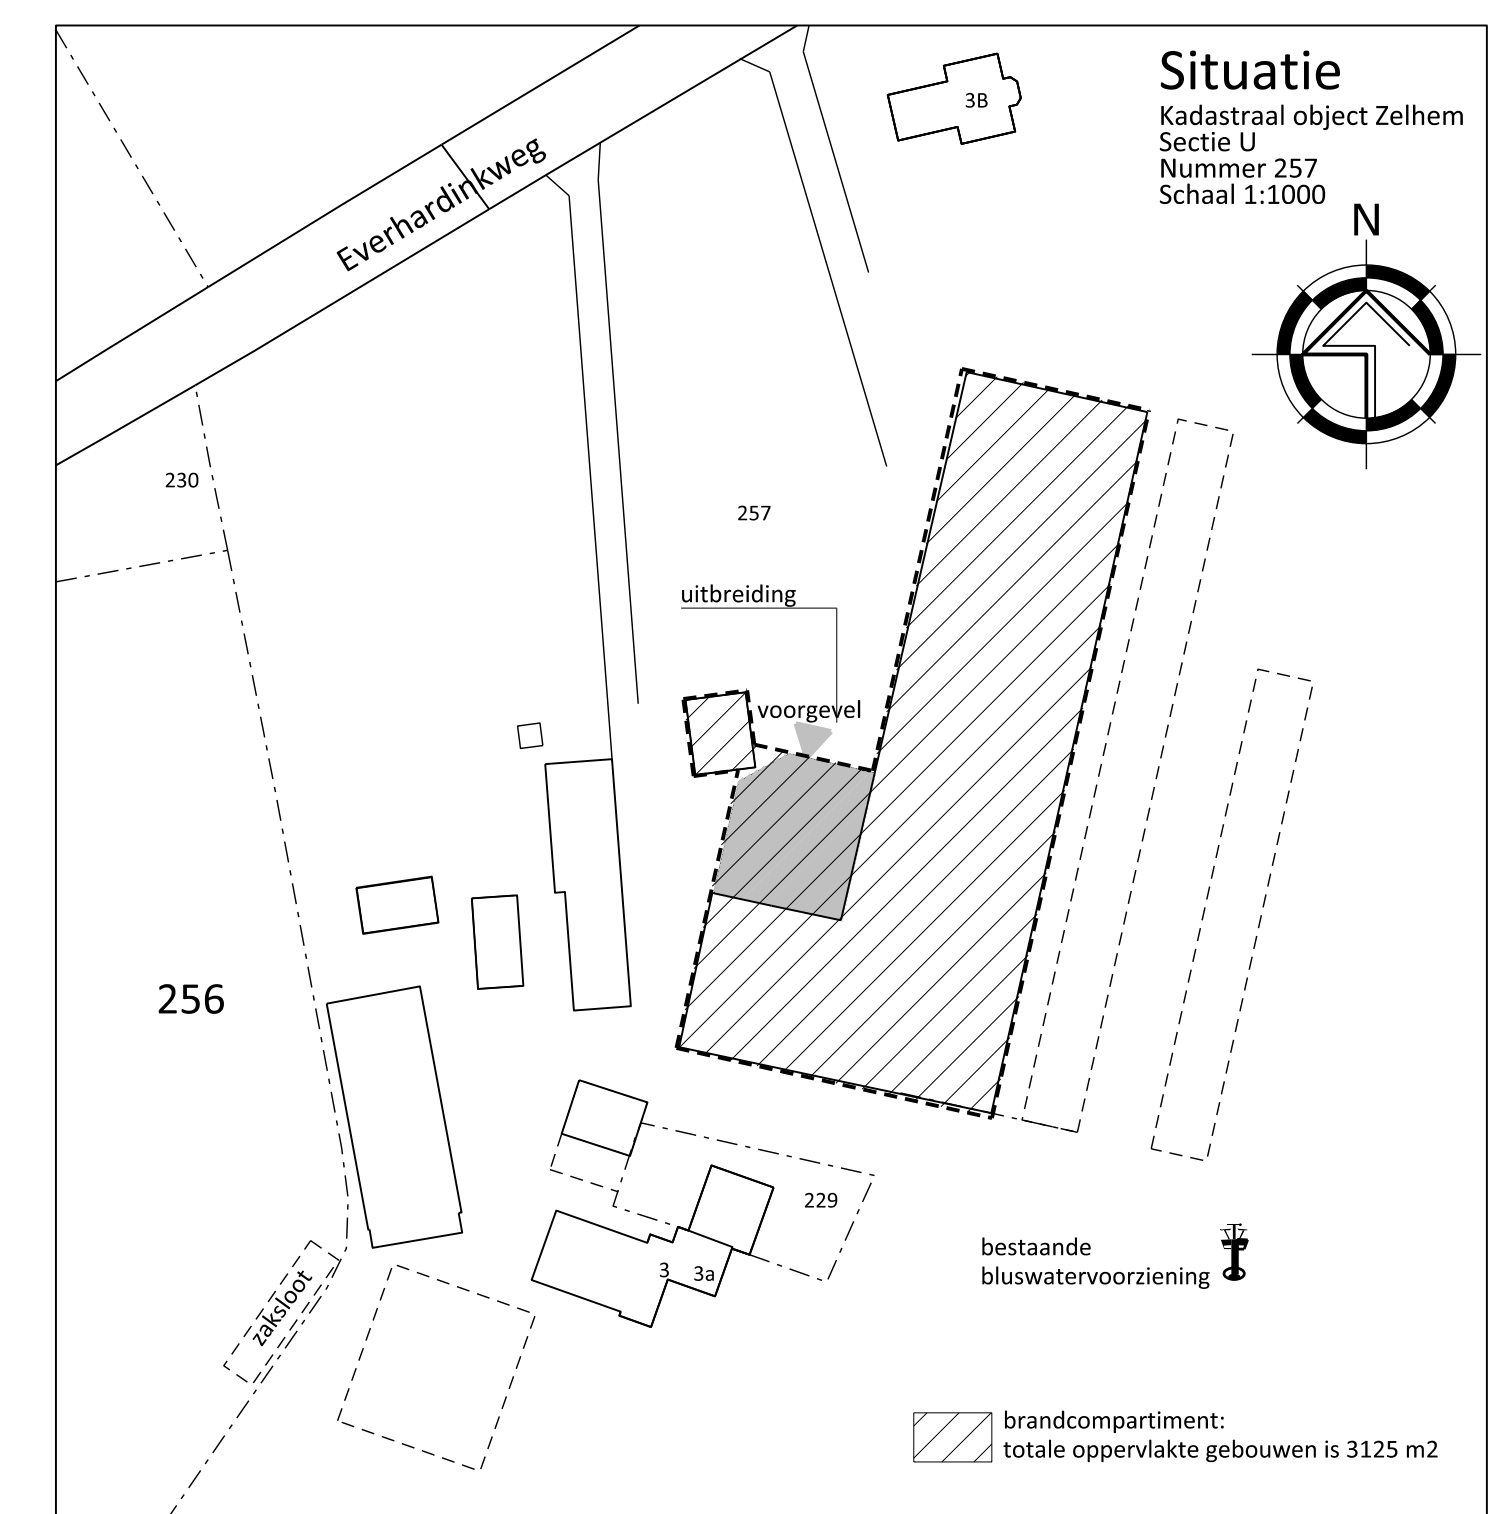

Situatie


Kadastraal object Zelh
Sectie U

Nummer 257

Schaal 1:1000

Onderdeel: Aanvraag omgevingsvergunning (bouwplan melkstal)

Opdrachtgever: Roekevisch H.J.R. en D.C. en Roekevisch-Hukker A.H.
Everhardinkweg 3a
7021 MP ZELHEM

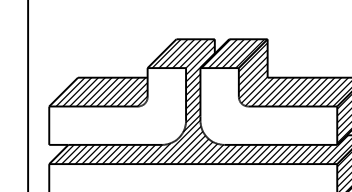**wopereis** staalbouw bv

POSTBUS 463 · 7000 AL DOETINCHEM
TEL. 0314-355941 · FAX 0314-345005
INTERNET: WWW.WOPEREIS.NL

FABRIEKSTRAAT 33 DOETINCHEM
EMAIL: INFO@WOPEREIS.NL

TEKENING NO.: 1/2

Datum: 19-02-2016
wijz: 14-04-2016
Schaal: 1:100
Get.: EG

WERKNUMMER:
BO-ROEKEV1

