


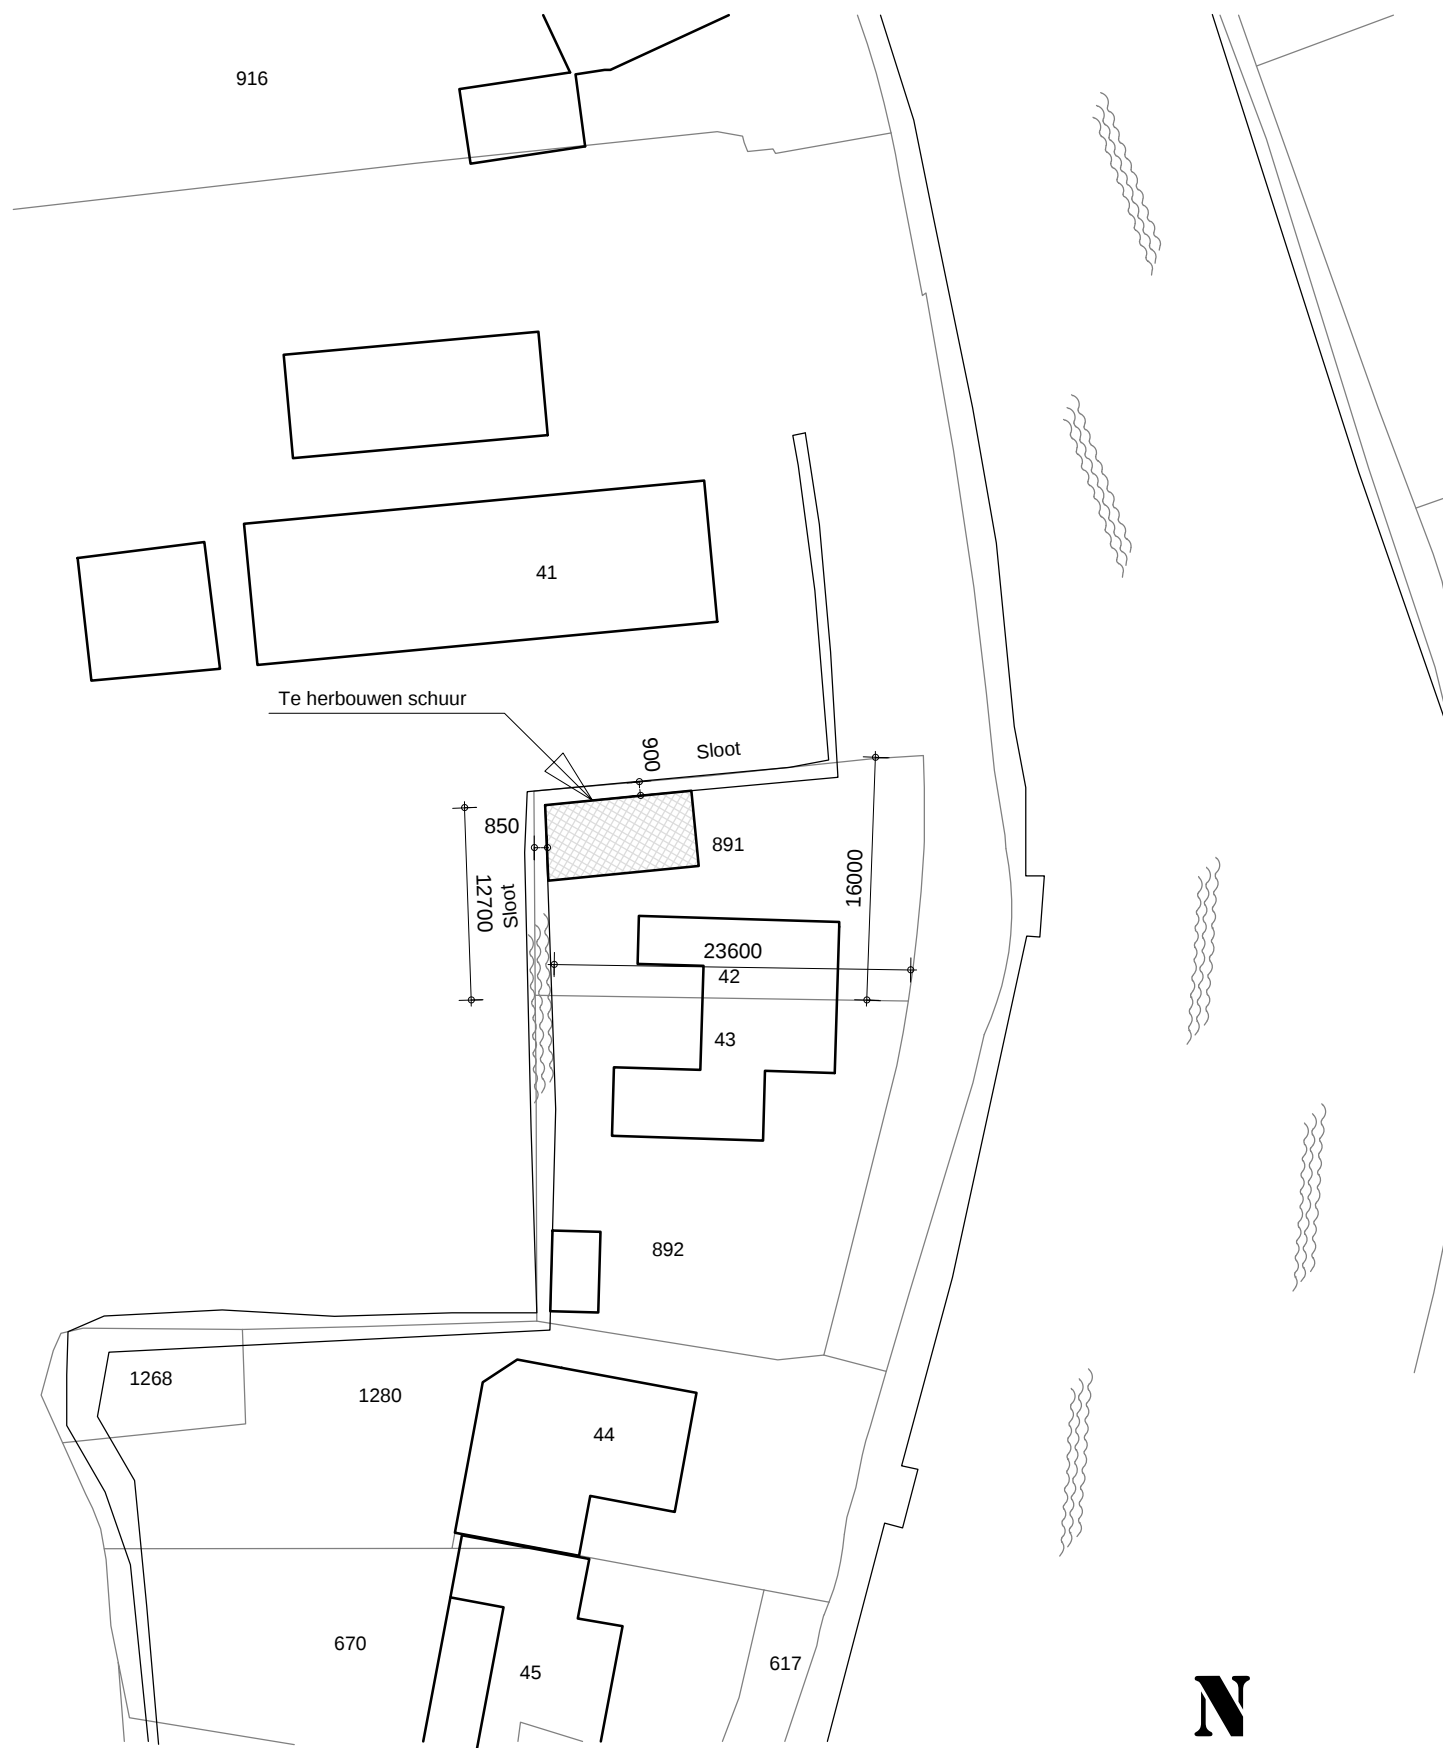

Situatie bestaand en nieuw




Luchtfoto bouwlocatie


Oppervlakte perceel + bebouwing :

Oppervlakte terrein :	347 m2
Oppervlakte woning :	61 m2
Oppervlakte schuur :	50 m2
Oppervlakte bebouwing :	111 m2
Percentage bebouwing :	32 %

Kadastrale situatie, schaal 1 : 500

Kad. gemeente : Mijdrecht
Sectie : D
Nr. : 891
Adres : Westzijde 42, 1426 AT Den Hoef

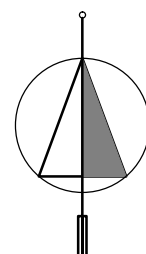


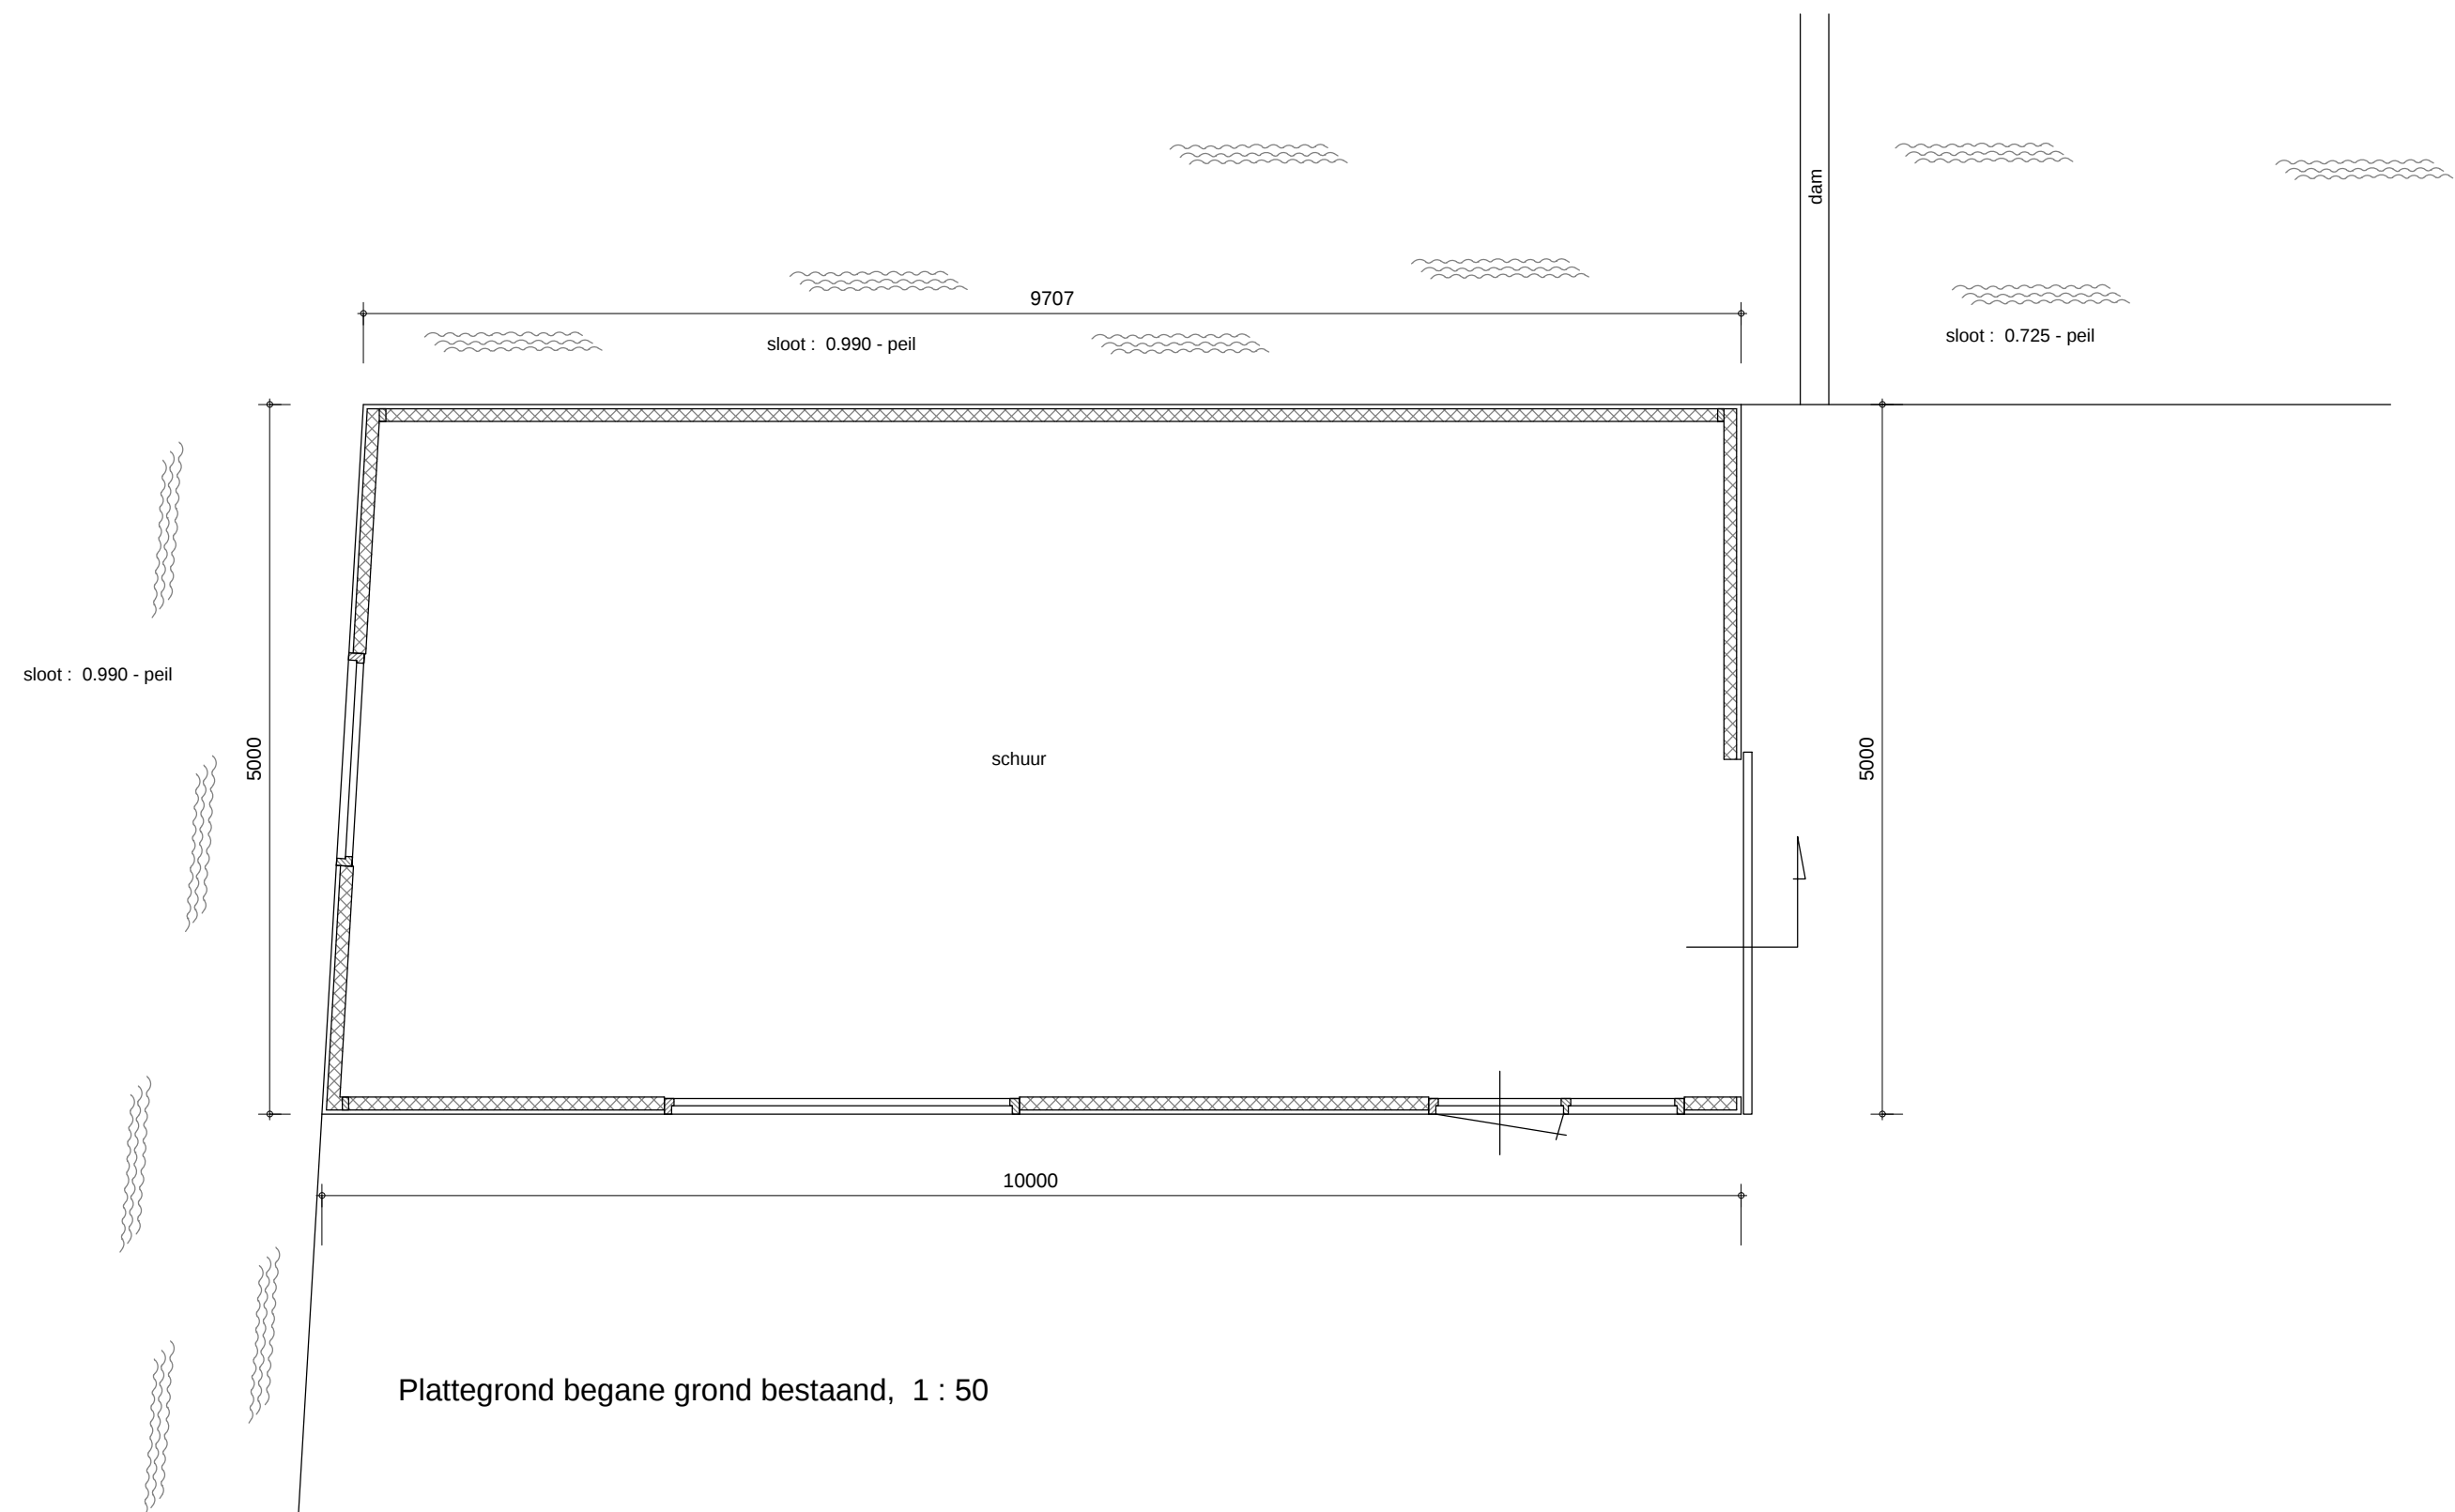


Plattegrond begane grond bestaand, 1 : 50

BEREKENINGEN VOLGEN VIA CONSTRUCTEUR
ALLE MATEN IN HET WERK NAMETEN C.Q. BEPALEN




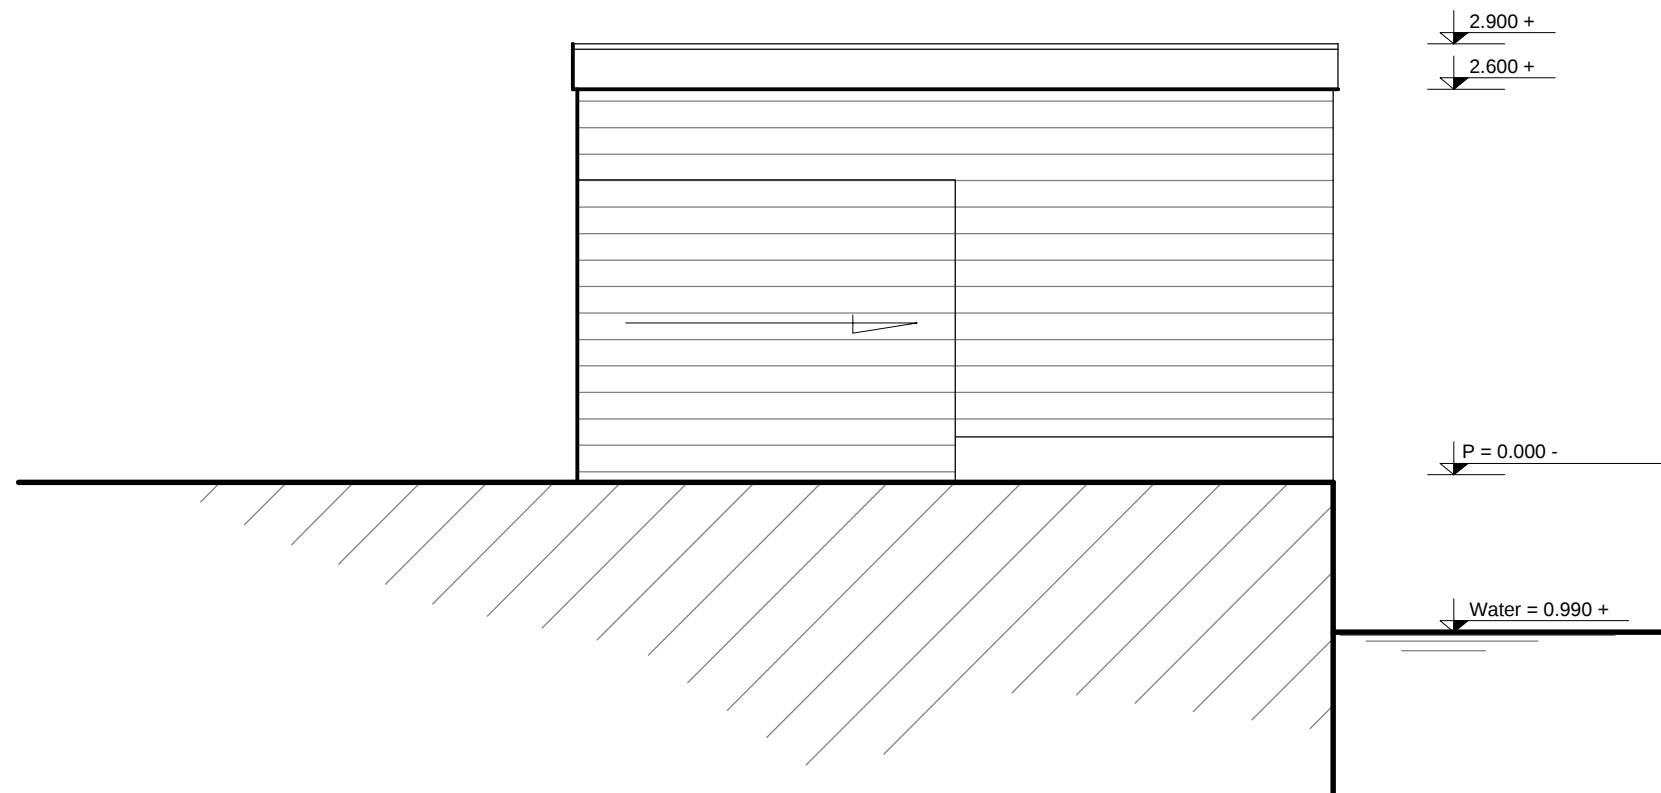


Vorgevel bestaand, 1 : 50

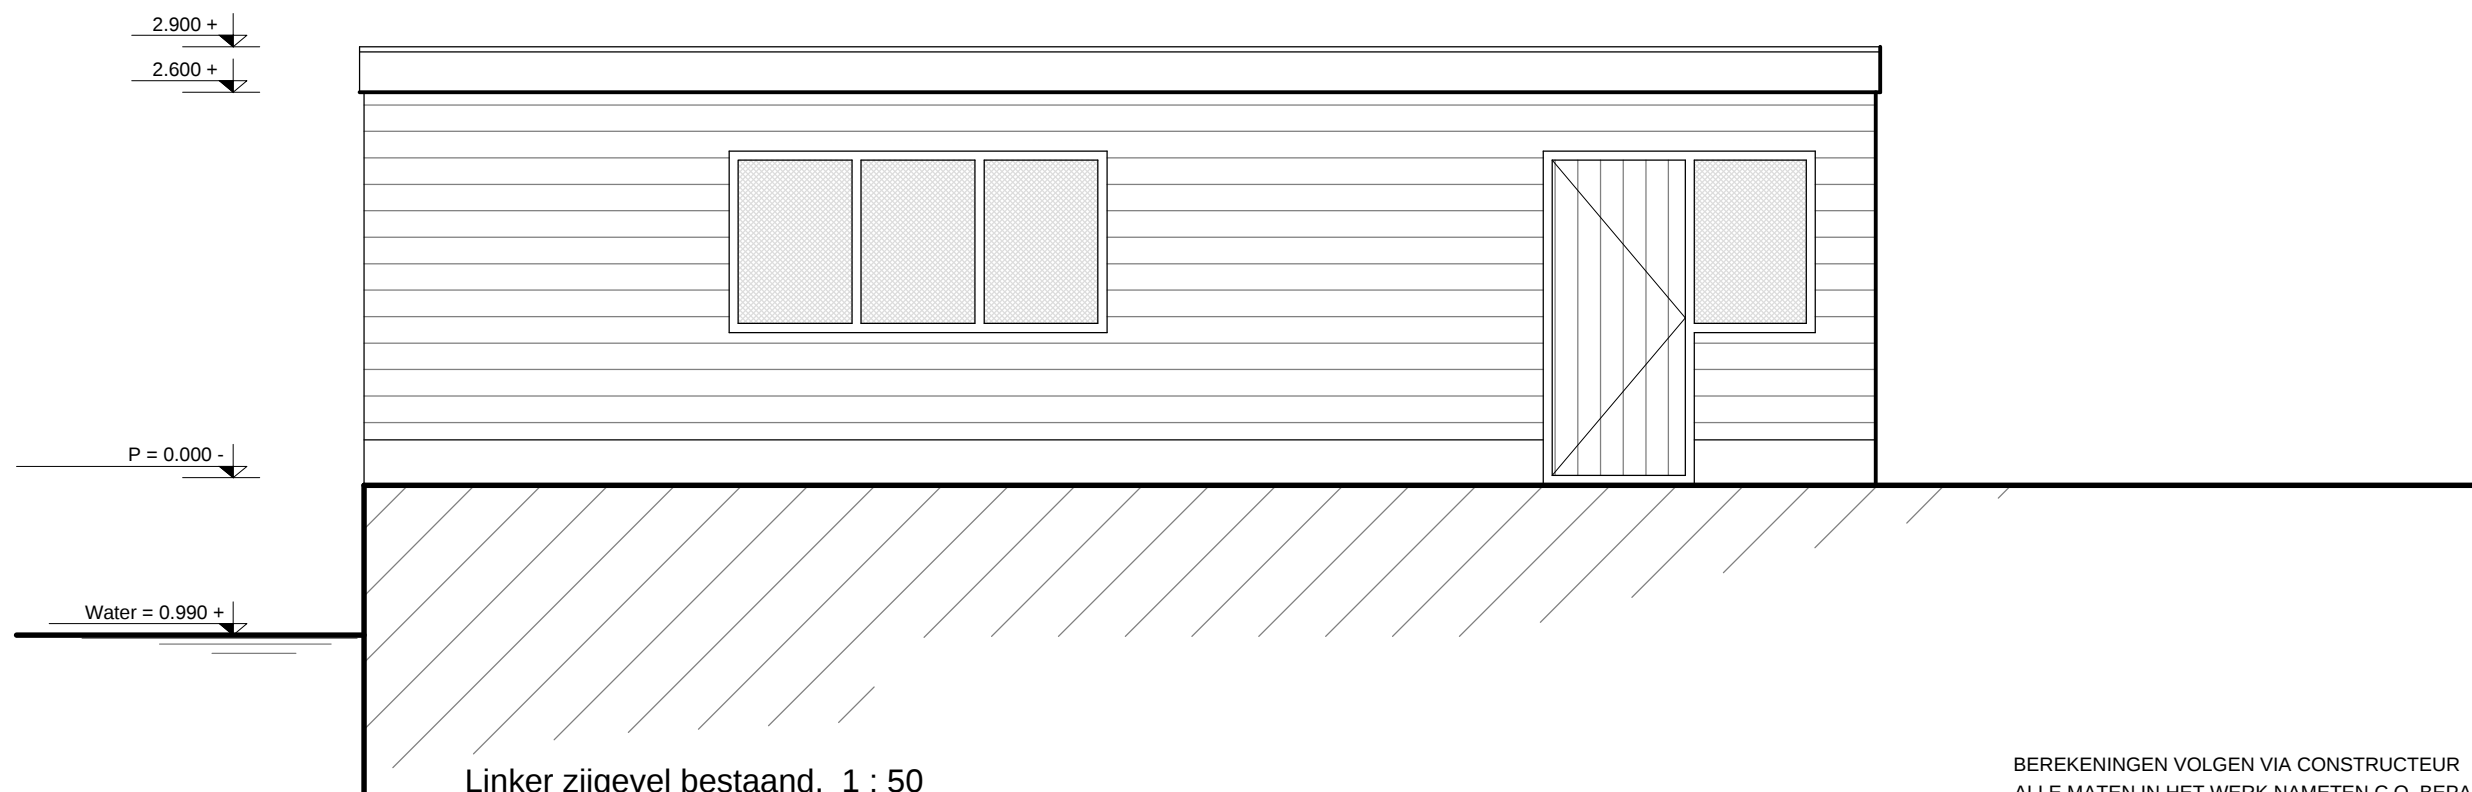


Linker zijgevel bestaand, 1 : 50

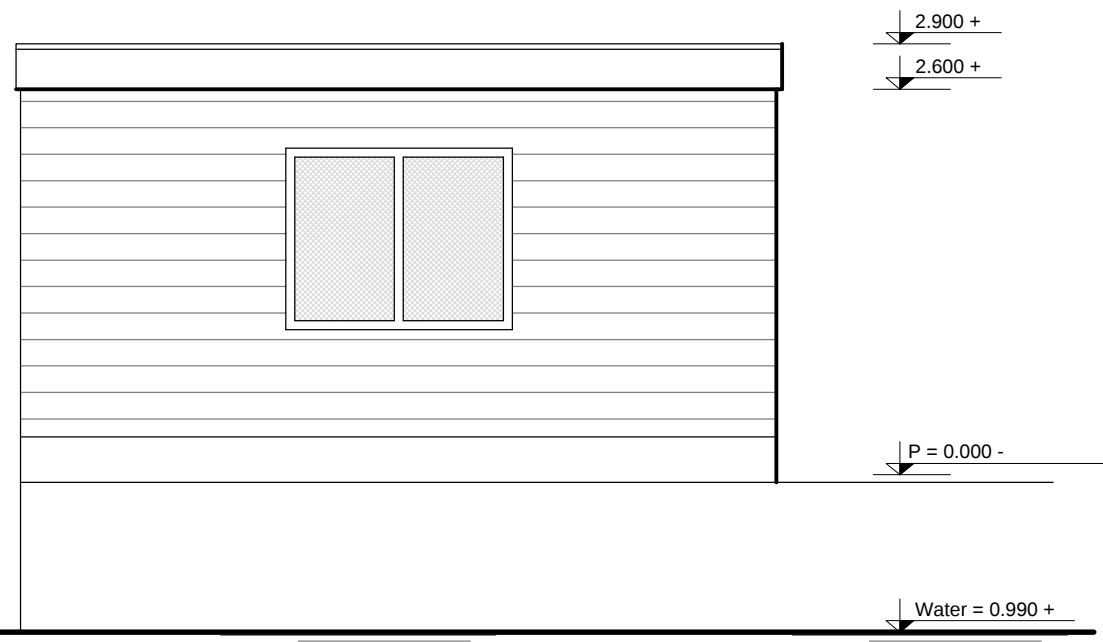


Achtergevel bestand, 1 : 50

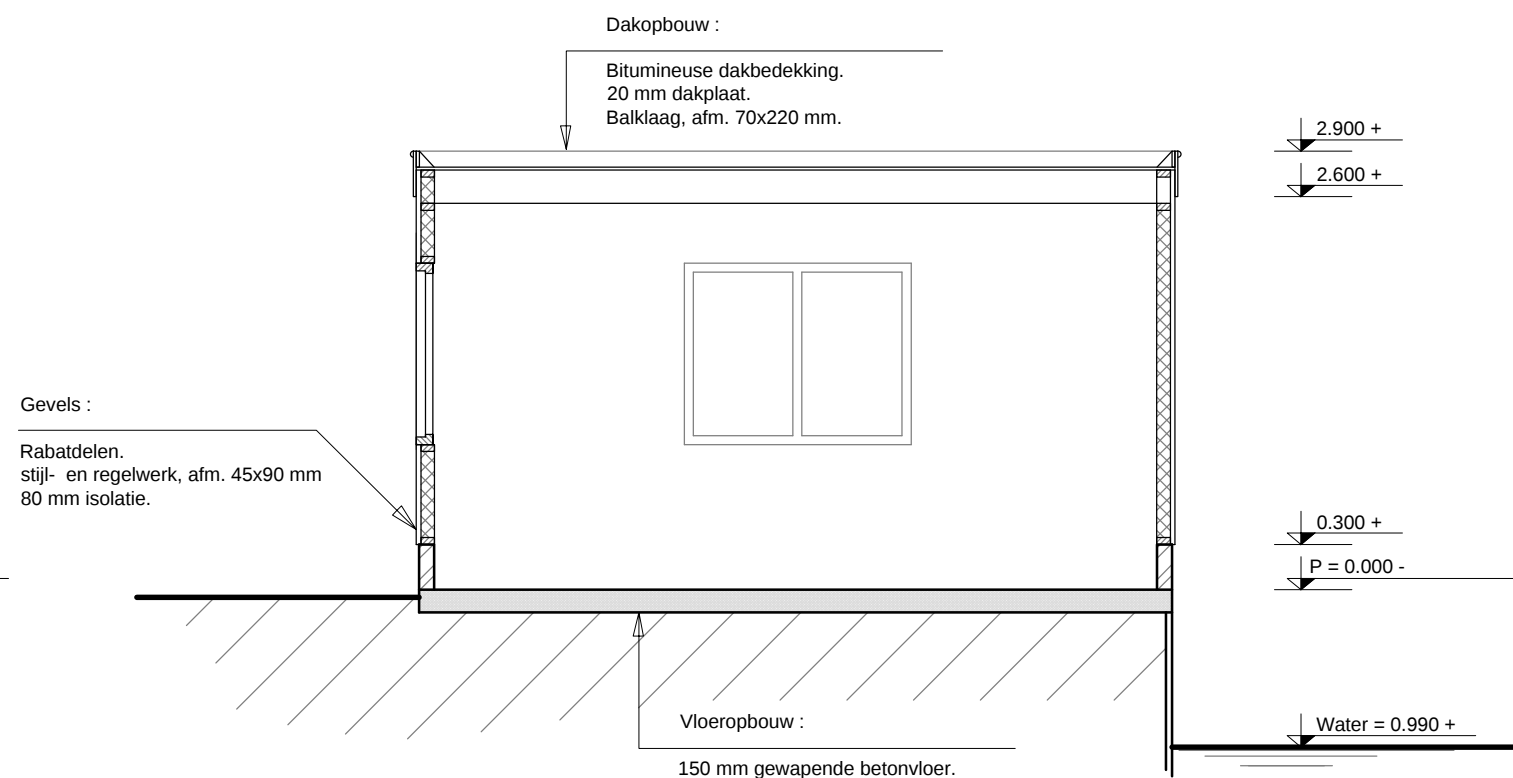

Dwarsdoorsnede bestand, 1 : 50

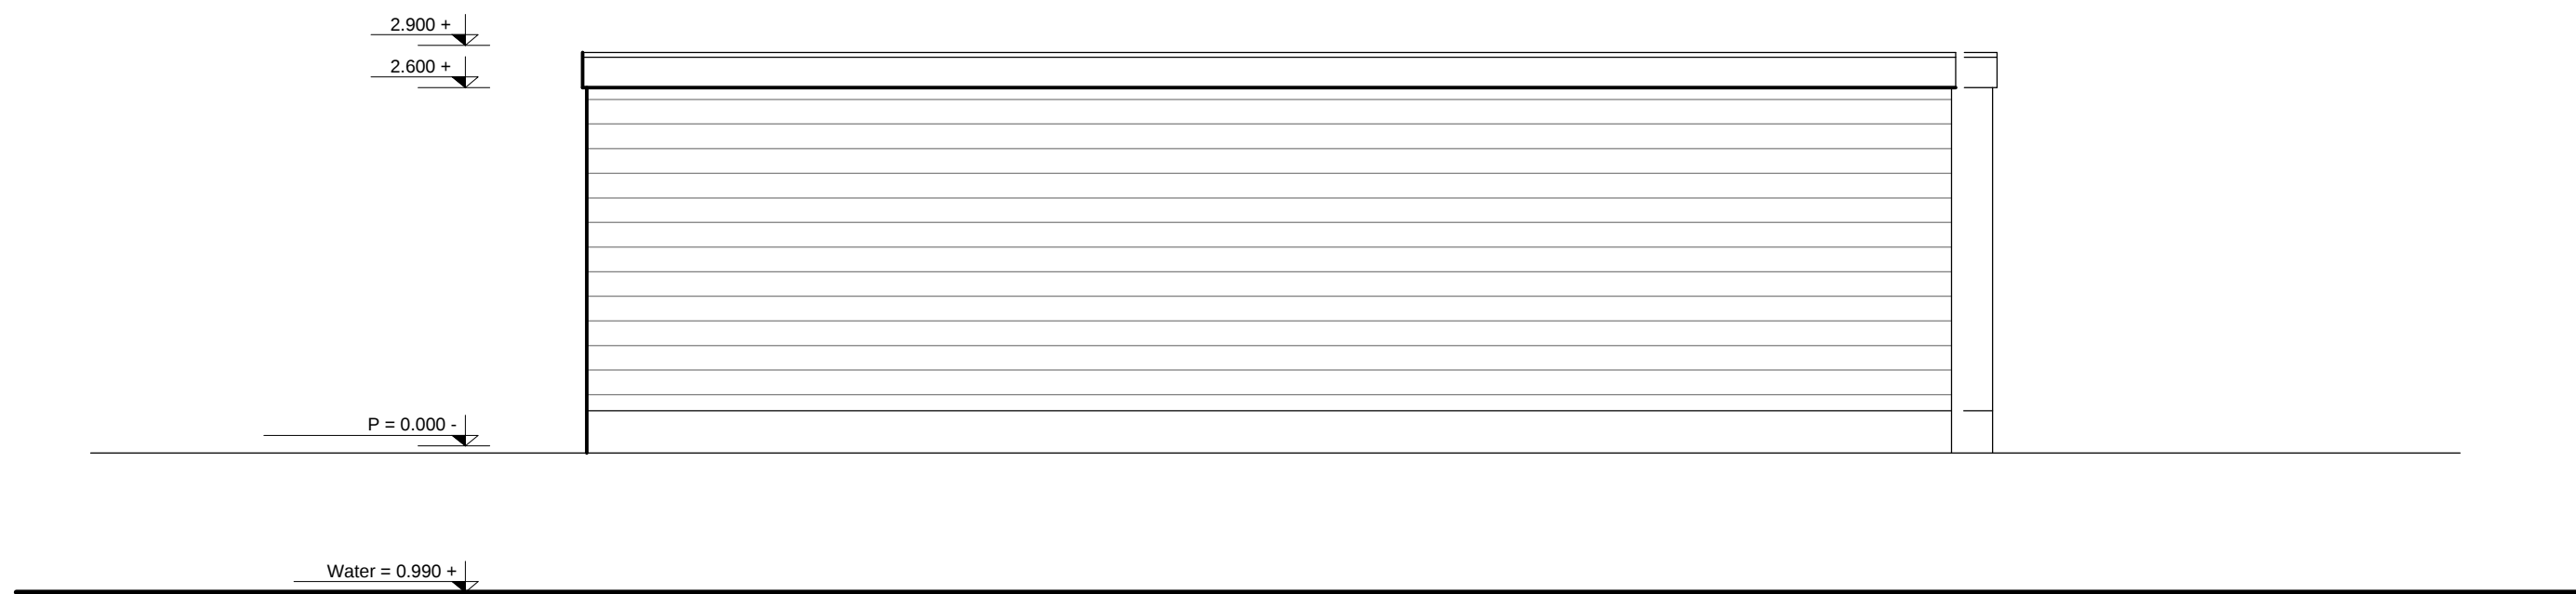



Rechter zijgevel bestand, 1 : 50

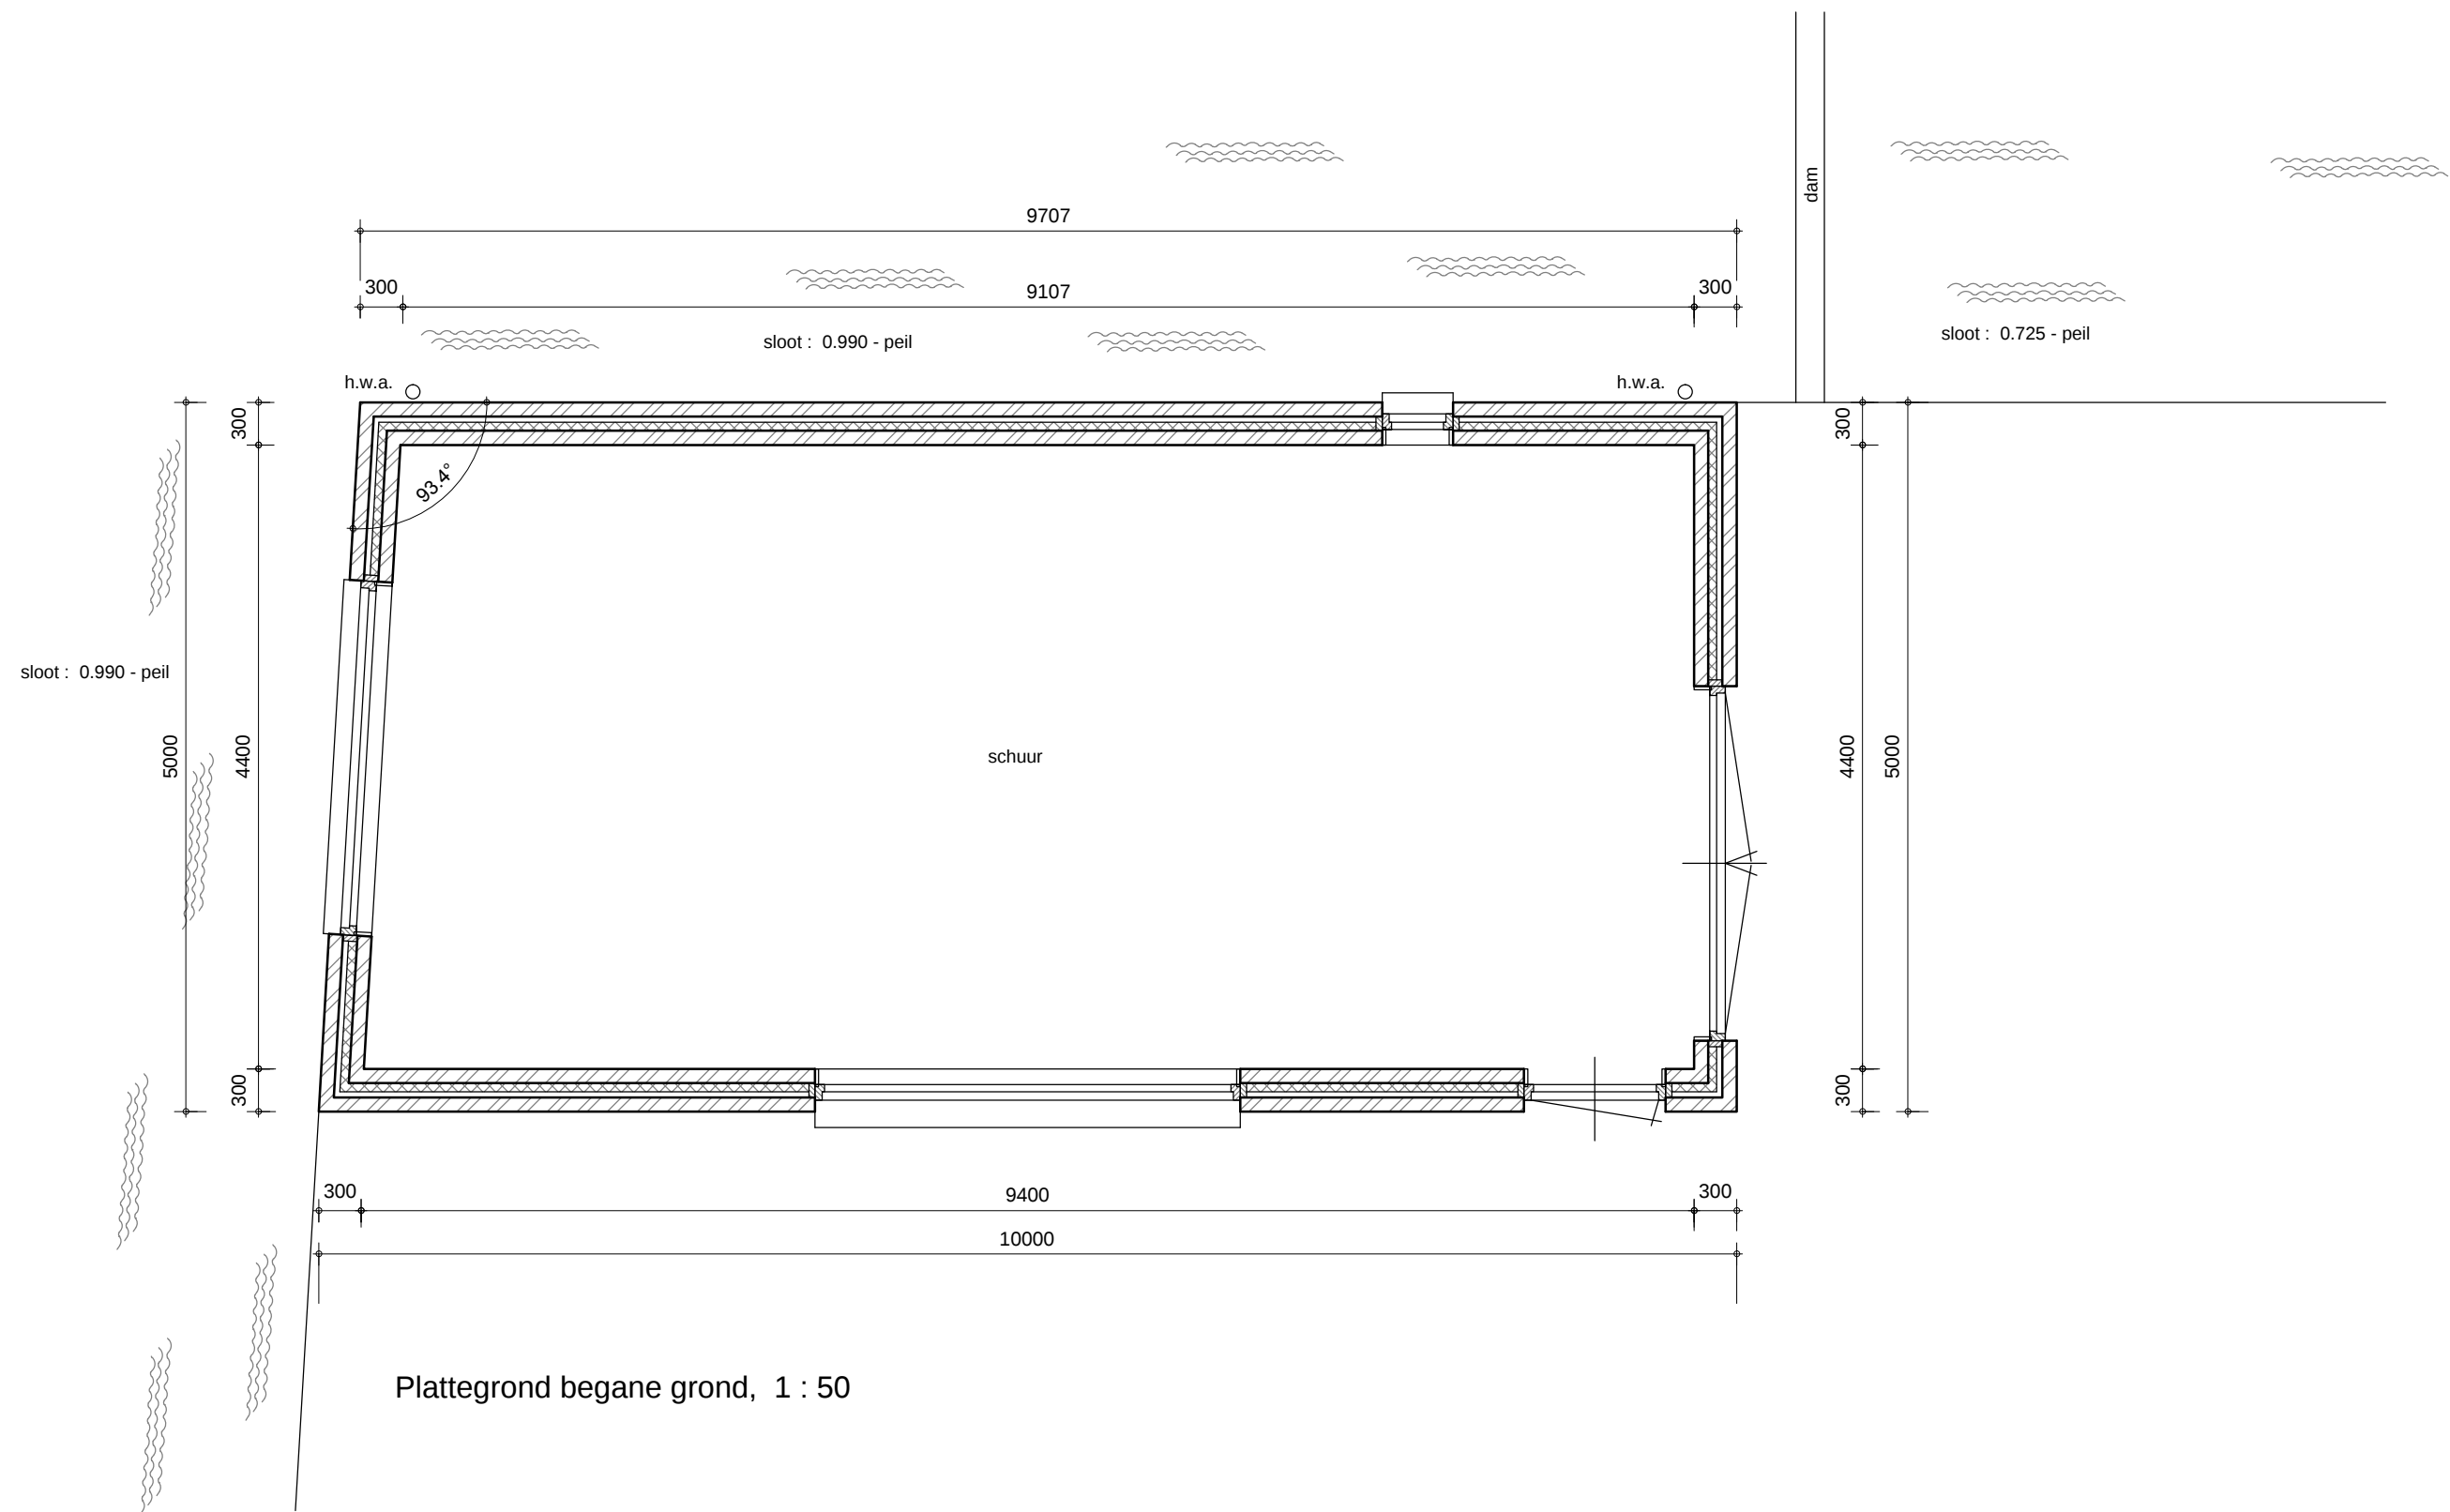

Plattegrond begane grond, 1 : 50

BEREKENINGEN VOLGEN VIA CONSTRUCTEUR
ALLE MATEN IN HET WERK NAMETEN C.Q. BEPALEN




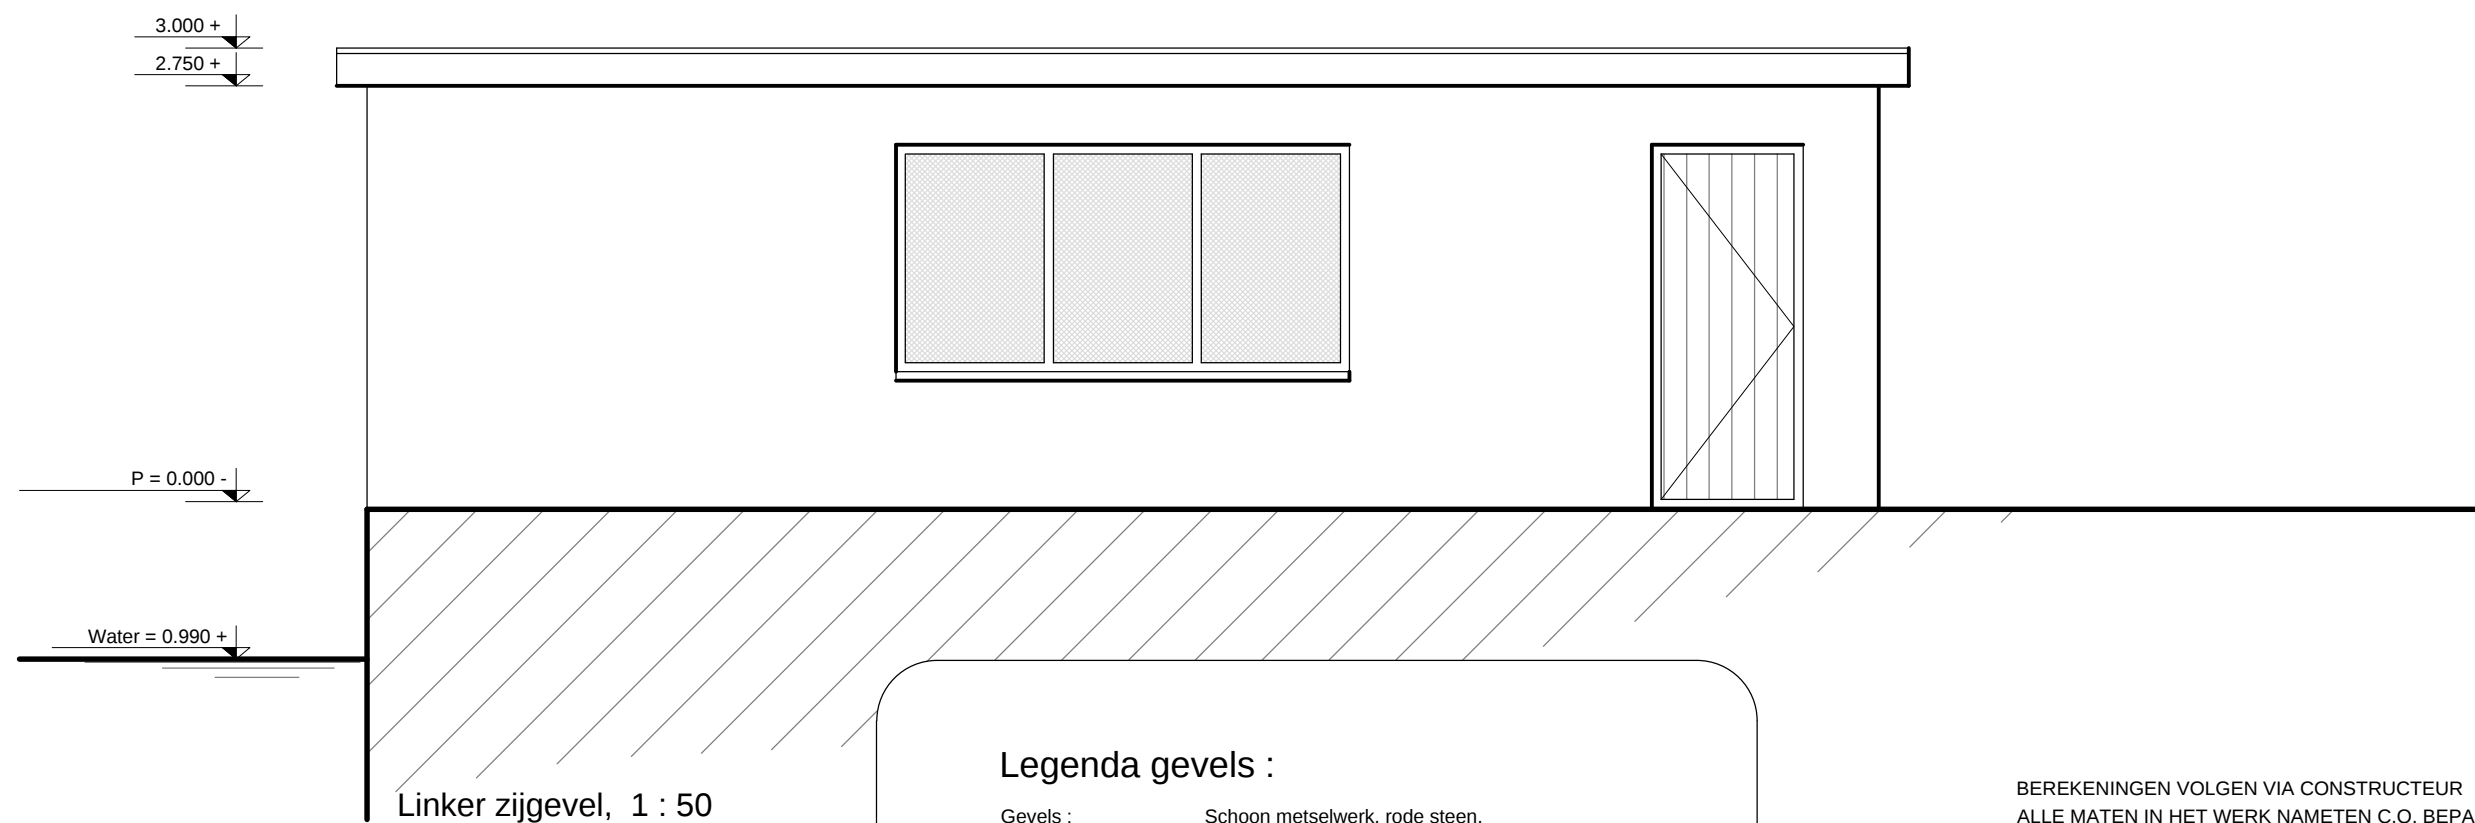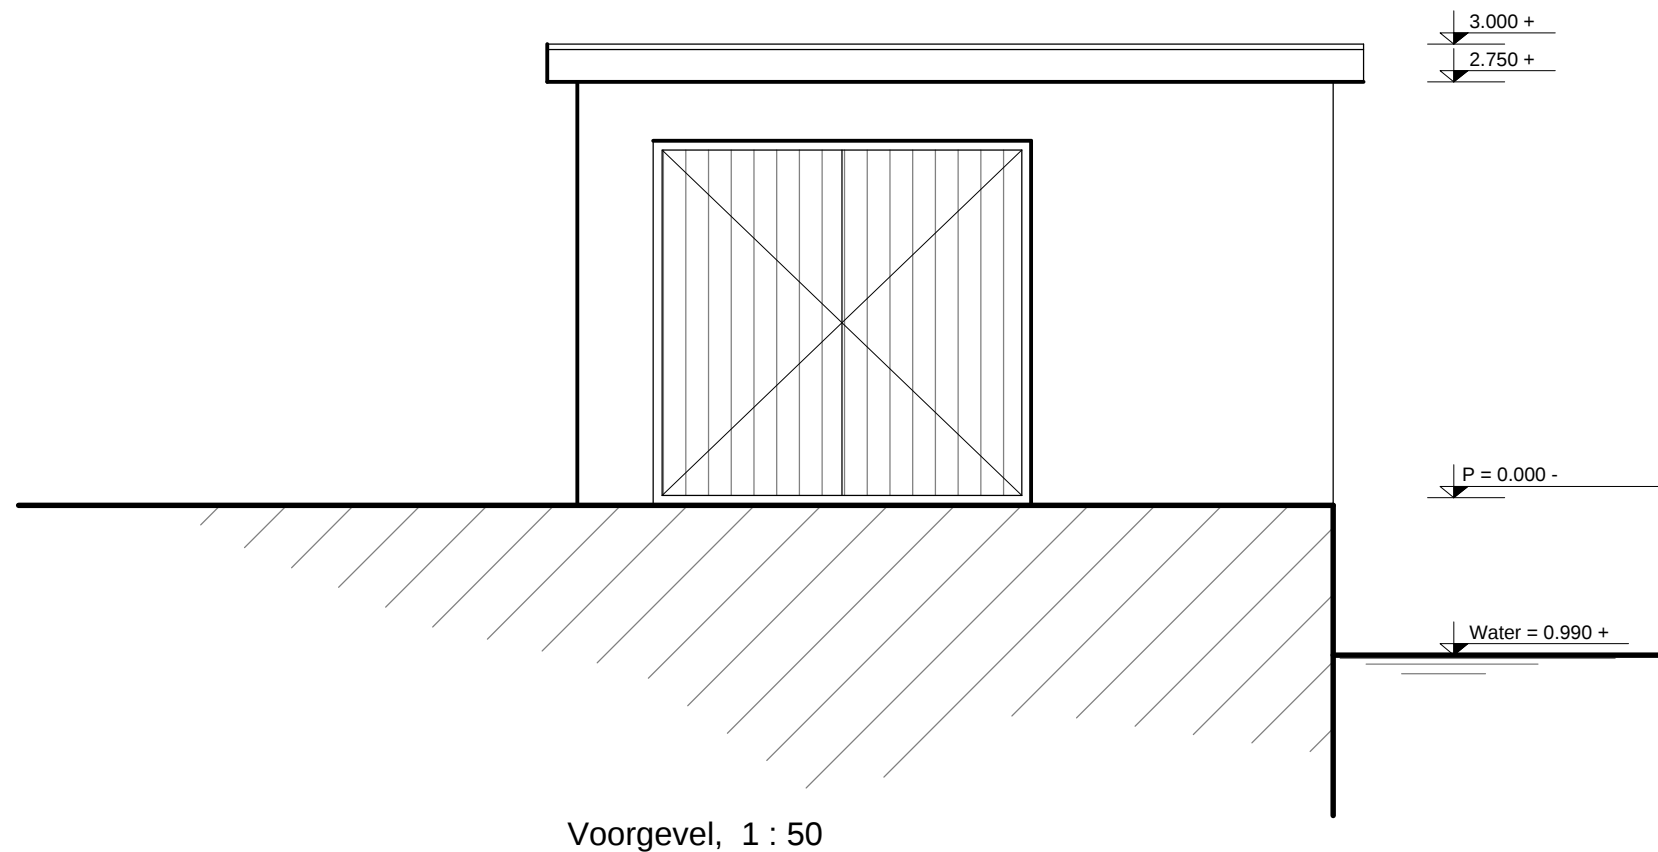

Legenda gevels :

Gevels :	Schoon metselwerk, rode steen.
Kozijnen :	Hardhouten kozijnen in cremekleur.
Ramen :	Hardhouten ramen in donker groene kleur.
Deuren :	Hardhouten deuren in donker groene kleur.
Boeiboord :	Hechthout in witte kleur.
Dak :	EPDM dakbedekking.


BEREKENINGEN VOLGEN VIA CONSTRUCTEUR
ALLE MATEN IN HET WERK NAMETEN C.Q. BEPALEN

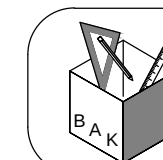


BOUW- ADVIESBUREAU KLARENBEK 006
SCHEENDIJK 16 - 4, 3621 VC BREUKELLEN
TEL.: 0346 - 26 54 42
E-MAIL : info@pietklarenbeek.nl

INDEX 2


Wijziging : 05-04-2016

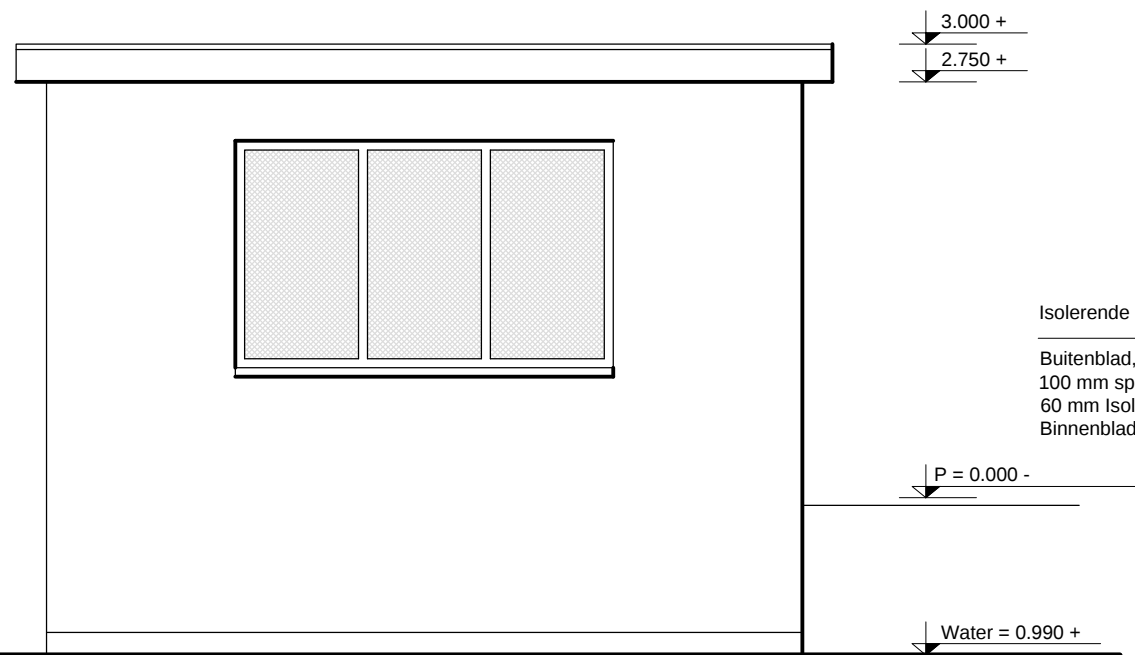


Achtergevel, 1 : 50

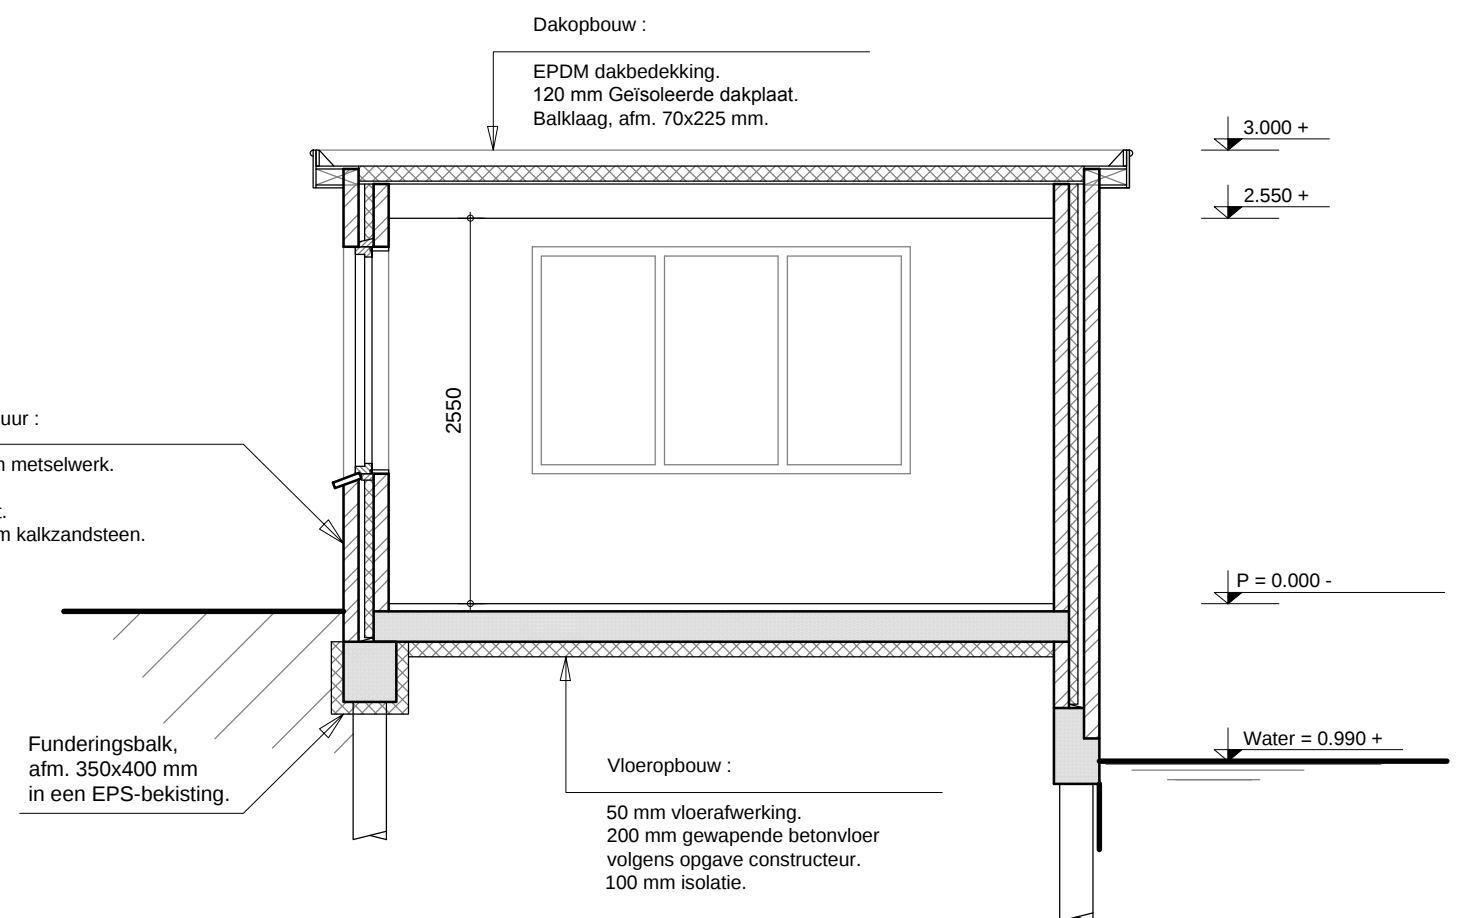

Dwarsdoorsnede, 1 : 50

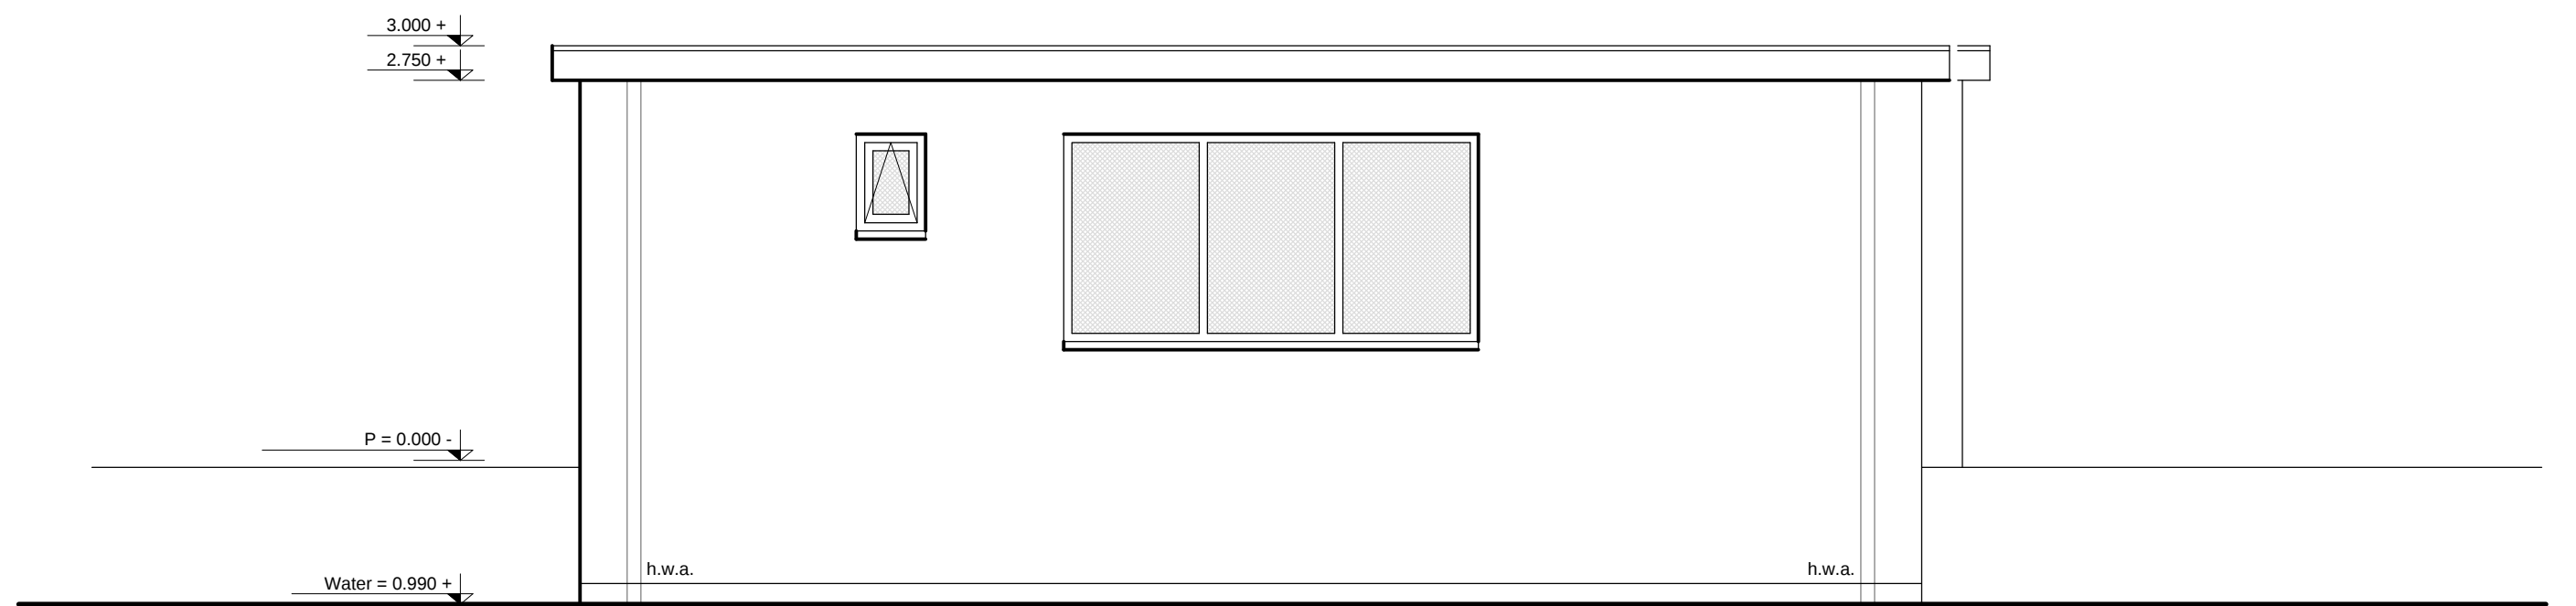


Rechter zijgevel, 1 : 50

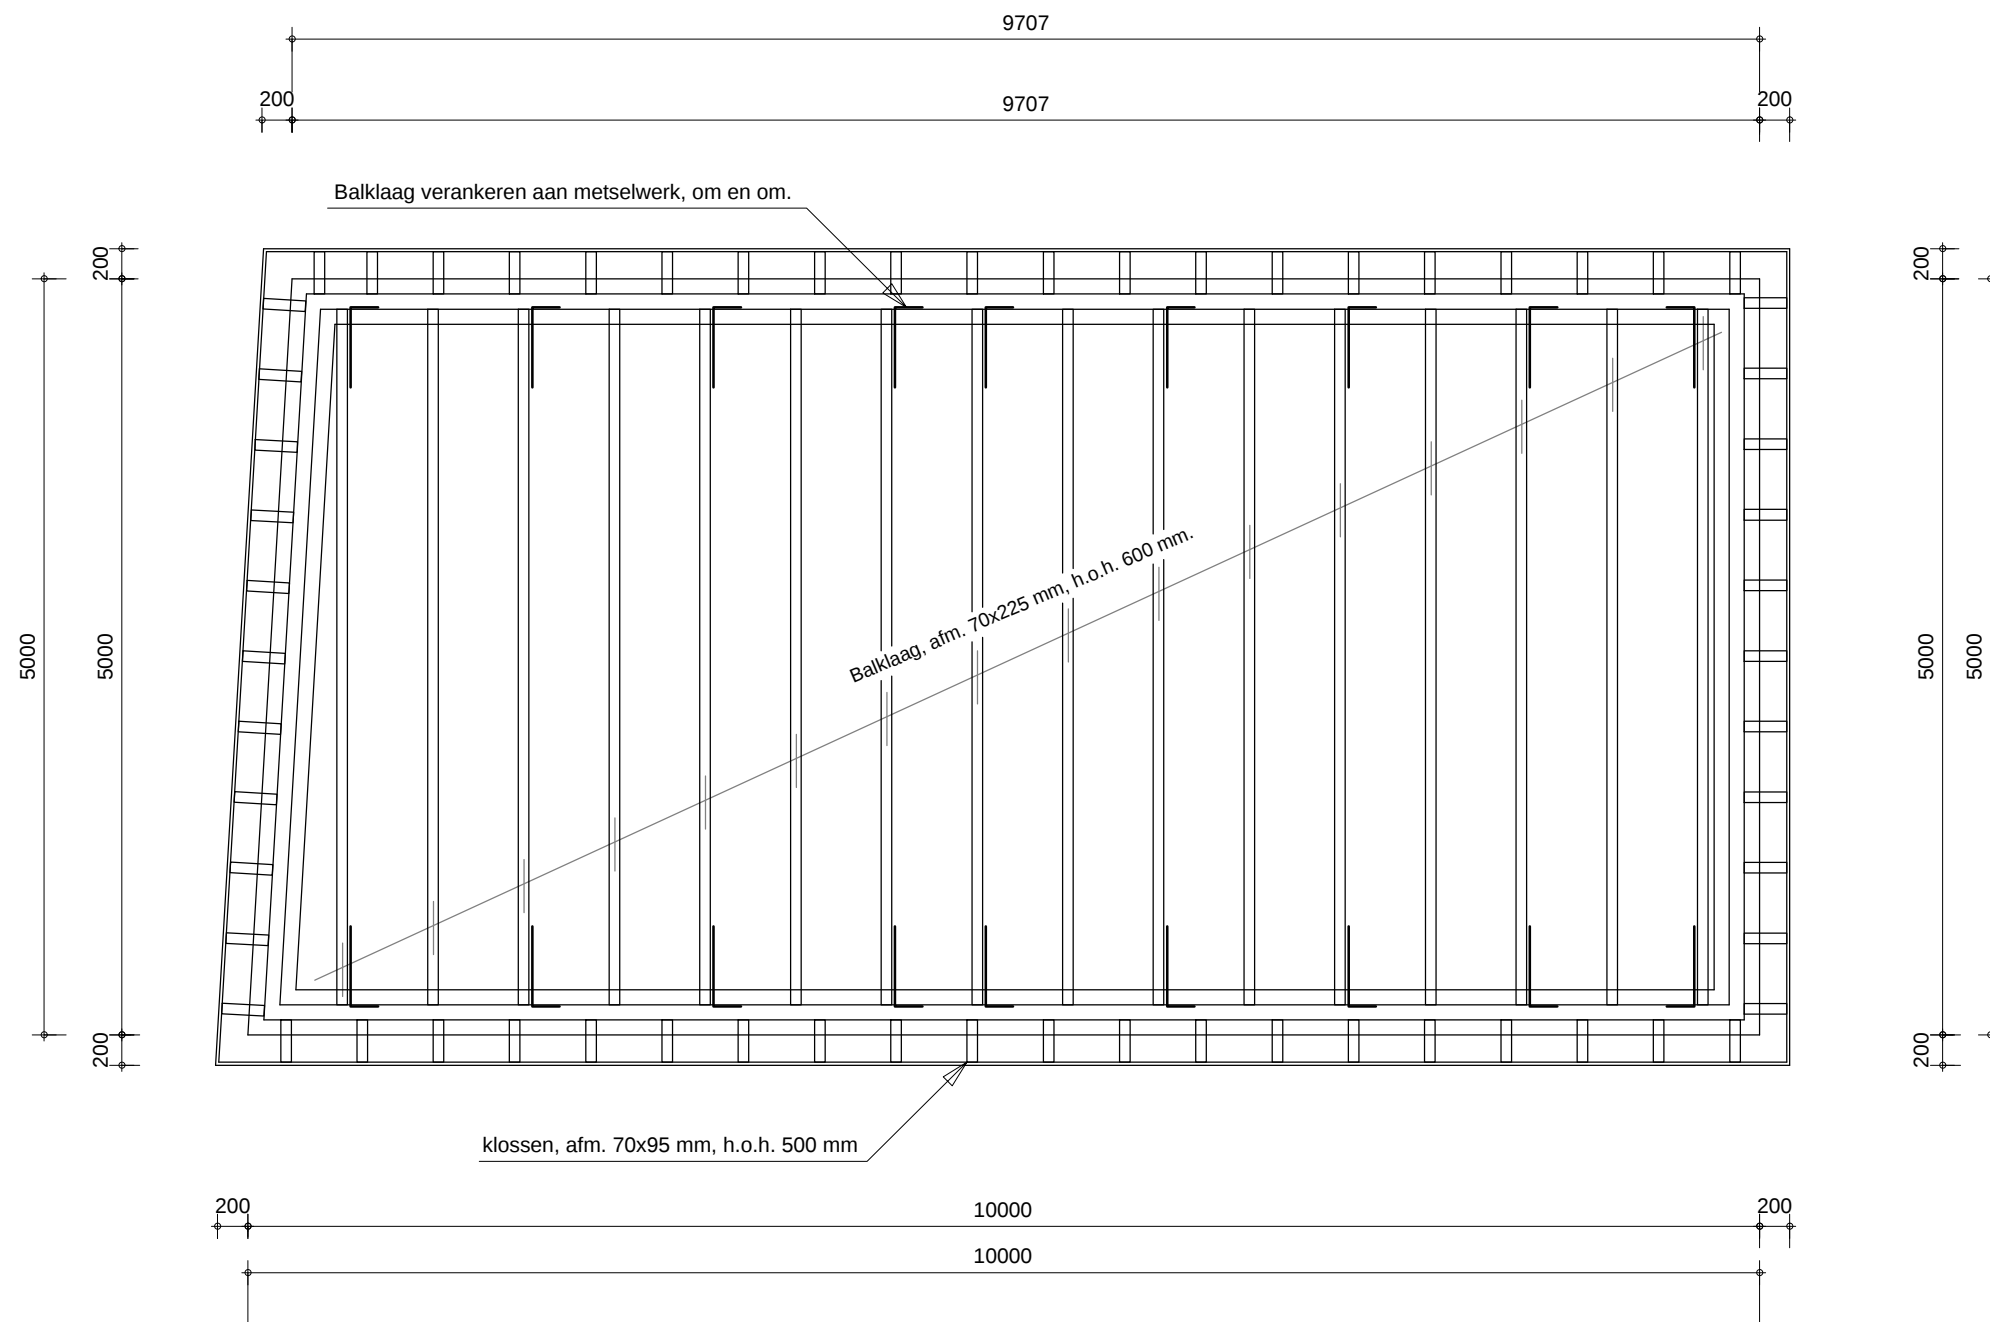


Plattegrond dakconstructie, 1 : 50

BEREKENINGEN VOLGEN VIA CONSTRUCTEUR
ALLE MATEN IN HET WERK NAMETEN C.Q. BEPALEN

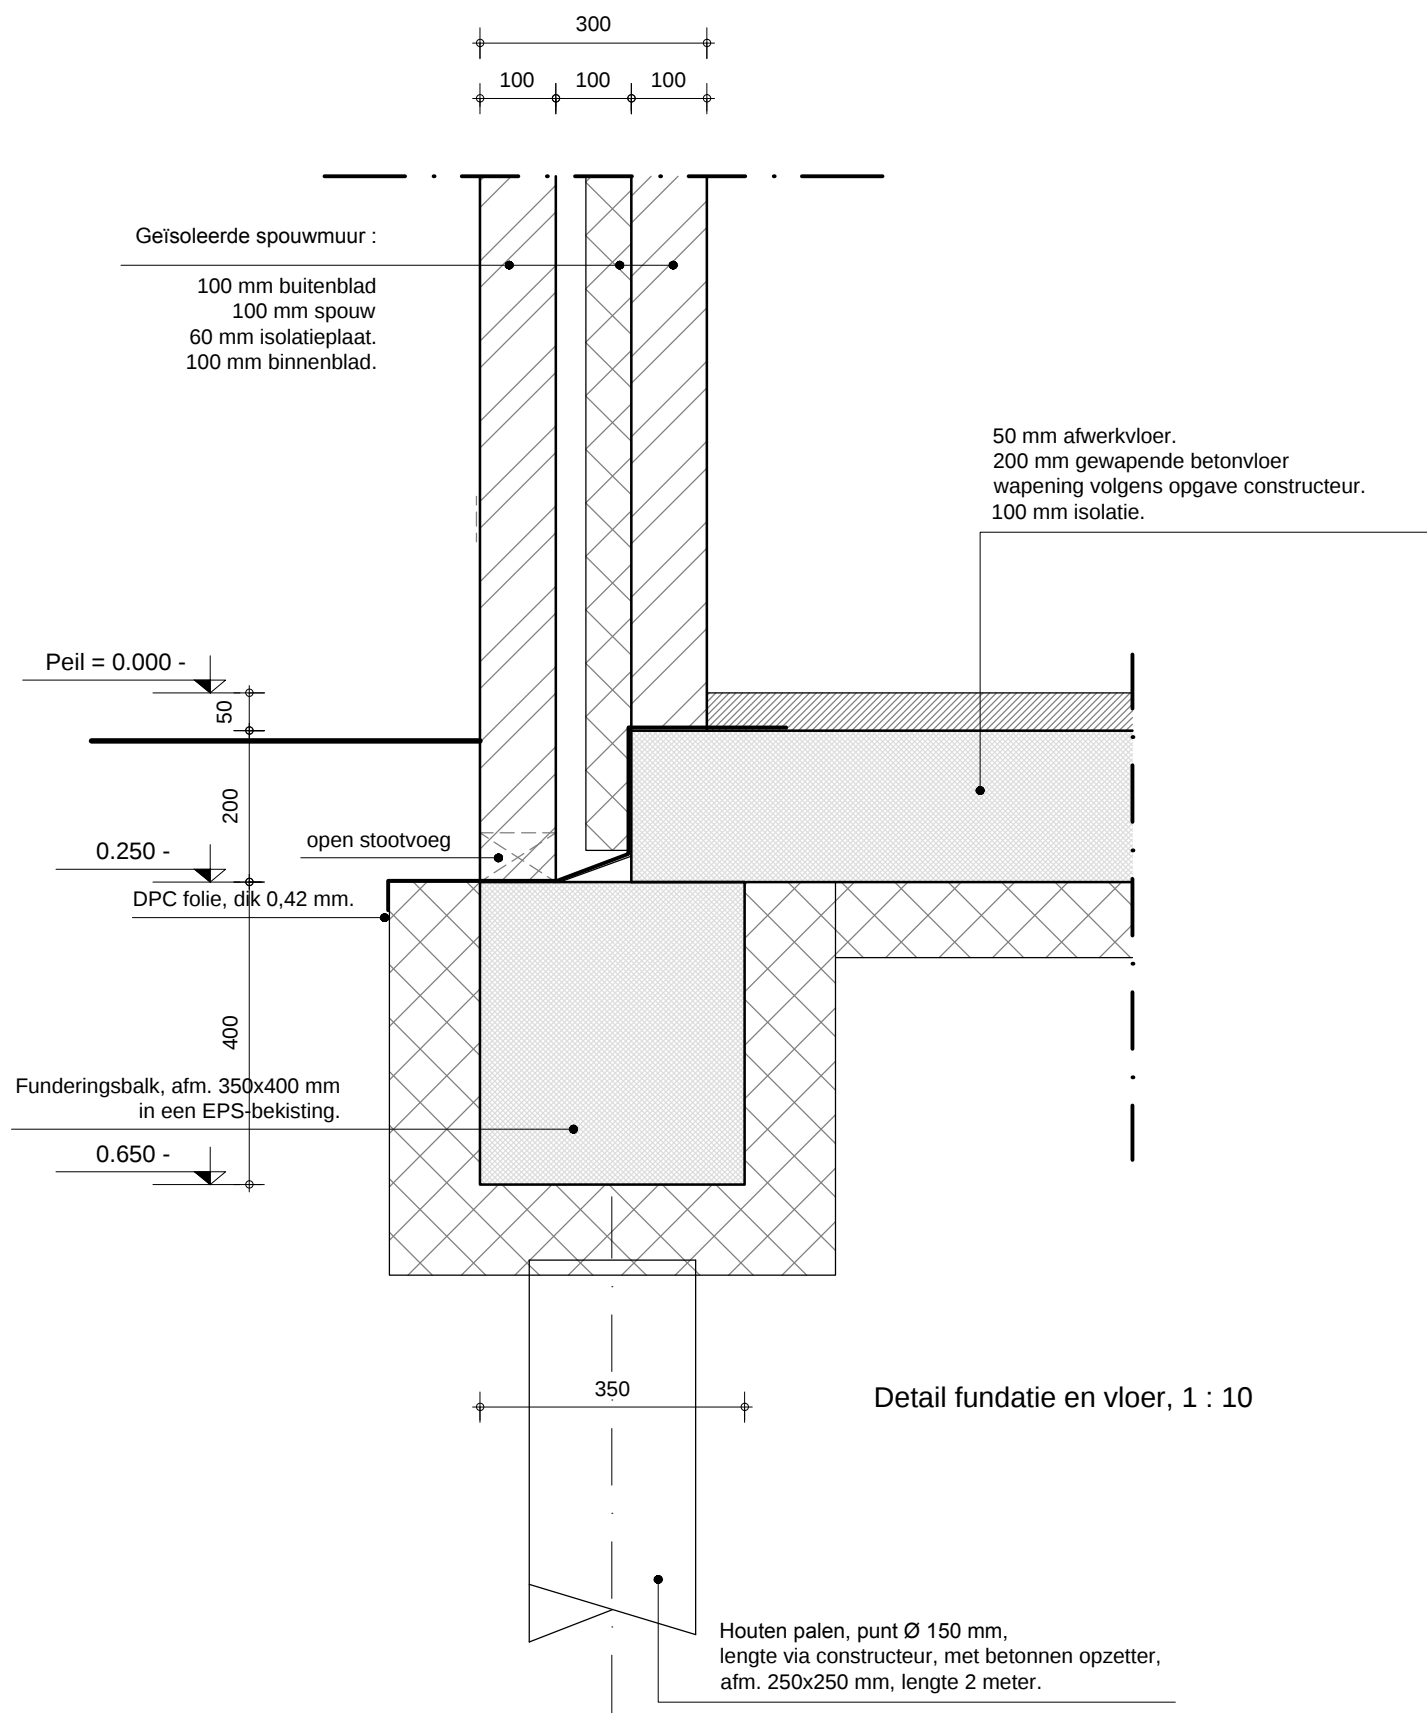

Detail fundatie en vloer, 1 : 10

Detail **3**, 1 : 10

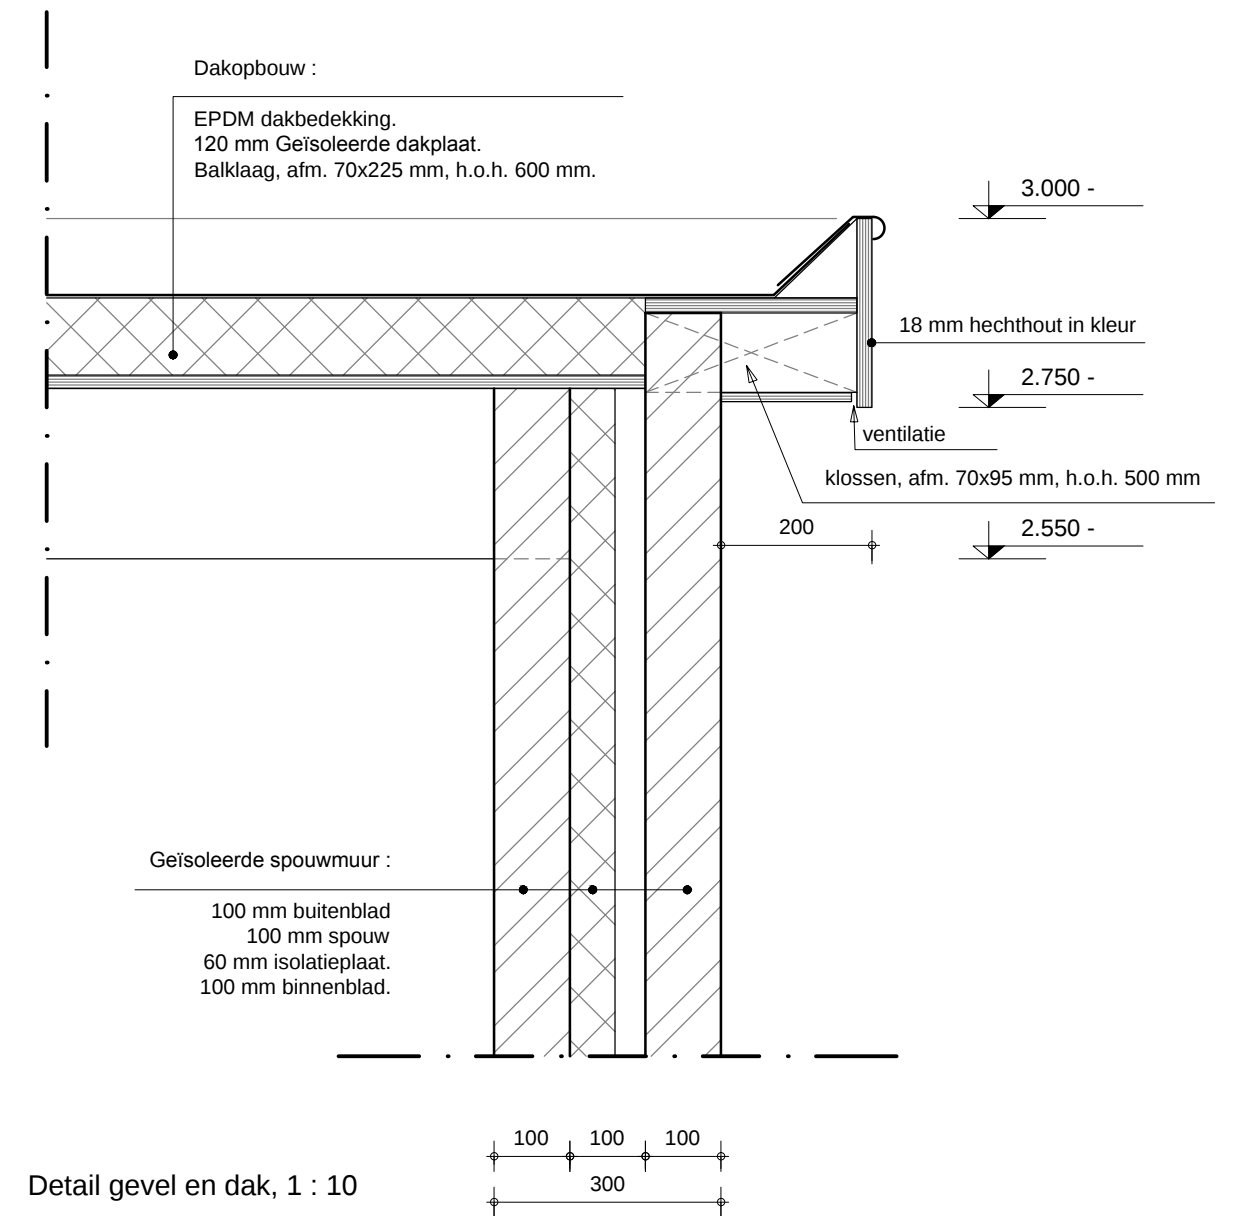

Detail gevel en dak, 1 : 10