



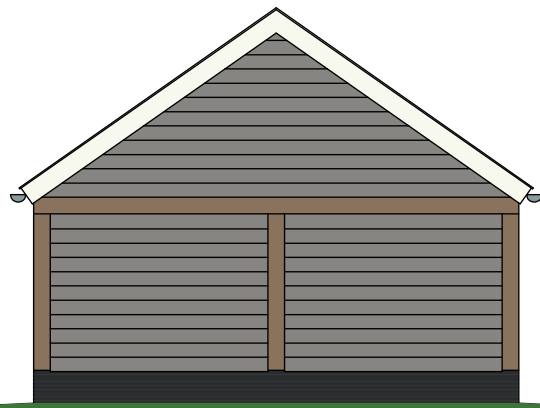


VOORGEVEL

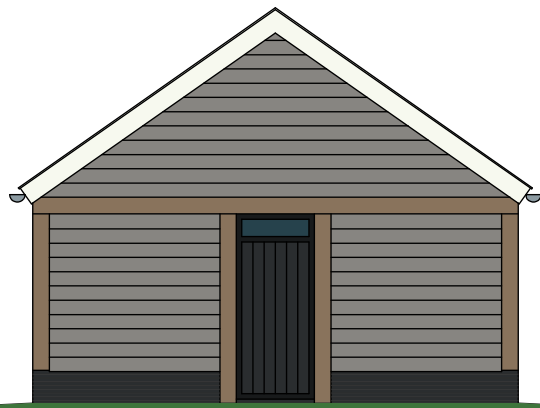


RECHTER GEVEL



ACHTERGEVEL

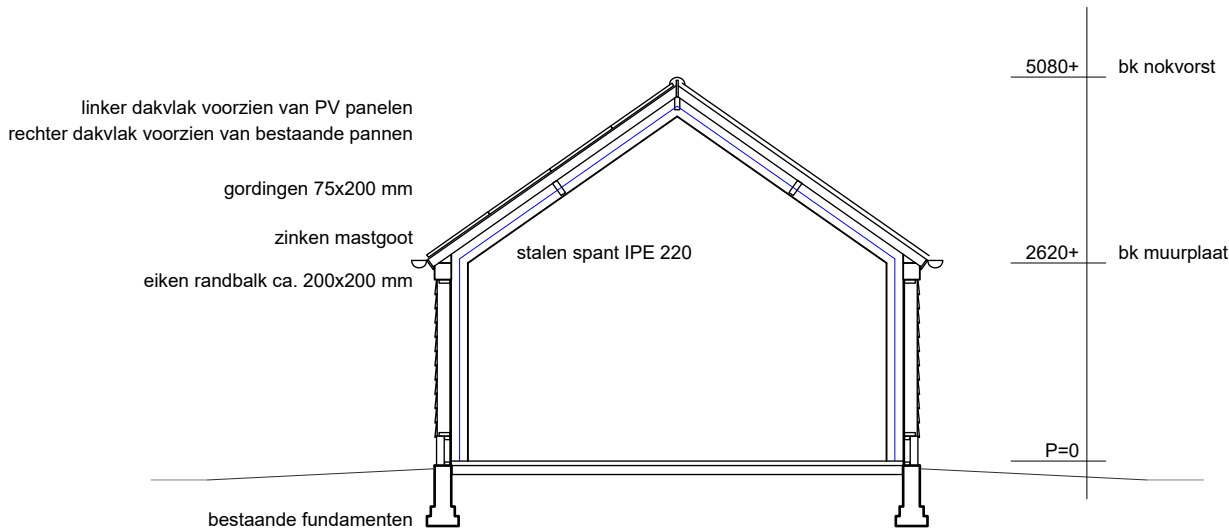

DOORSNEDE

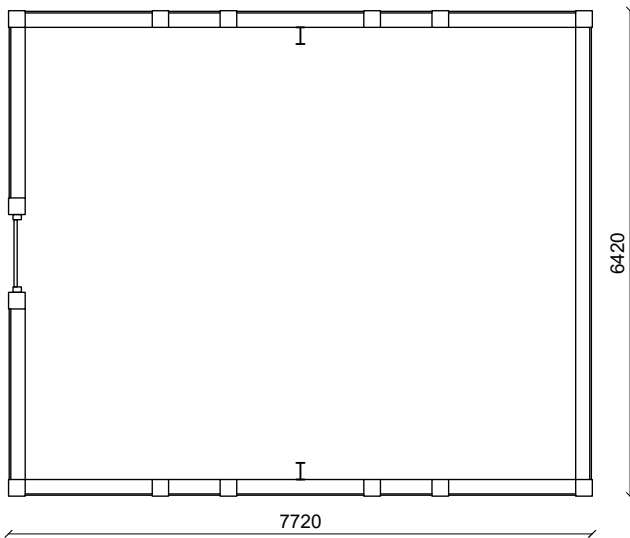

PLATTEGROND



LINKER GEVEL

Legenda

 nieuw te bouwen schuur, ca. 49 m2 (op bestaand fundament)  bestaande bebouwing

 H nog te slopen woonhuis (wordt nieuwbouw)

KLEUR- EN MATERIAALSTAAT


onderdeel	materiaal	kleur
wanden	houten delen	grijs RAL 9007
plint	baksteen	antraciet
kolommen	eiken	naturel
kozijnen	meranti	antraciet
dak	keramische pannen PV panelen	blauw gesmoord zwart
windveren en boeien	red cedar	creme

SITUATIE

schaal 1:1000
Slotsteeg 1, 7255 LH Hengelo Gld

Kadastrale gemeente: Hengelo Gld

Sectie: N
Perceel: 542

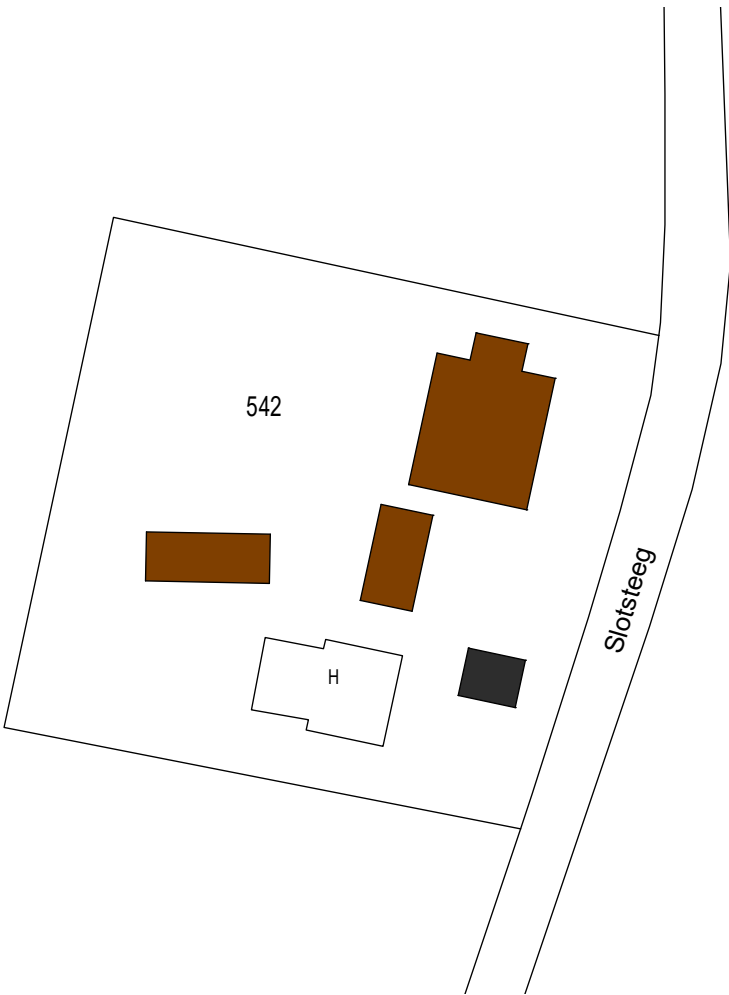

Middenweg 5 | 7255 WR Hengelo GLD
T: 0575 - 463 749 | M: 06 - 50 221 014
E: info@nienhuisbouwservice.nl
I: www.nienhuisbouwservice.nl

datum
30-12-2015

gewijzigd
a

b

c

d

e

omschrijving

Ontwerptekening

werk

Schuur
Slotsteeg 1 Hengelo Gld

opdrachtgever

de heer M. Bos
Slotsteeg 1, 7255 LH Hengelo Gld

projectnr.
1512

bladnr.
1

formaat
A2

schaal
1:100

getekend
MN