




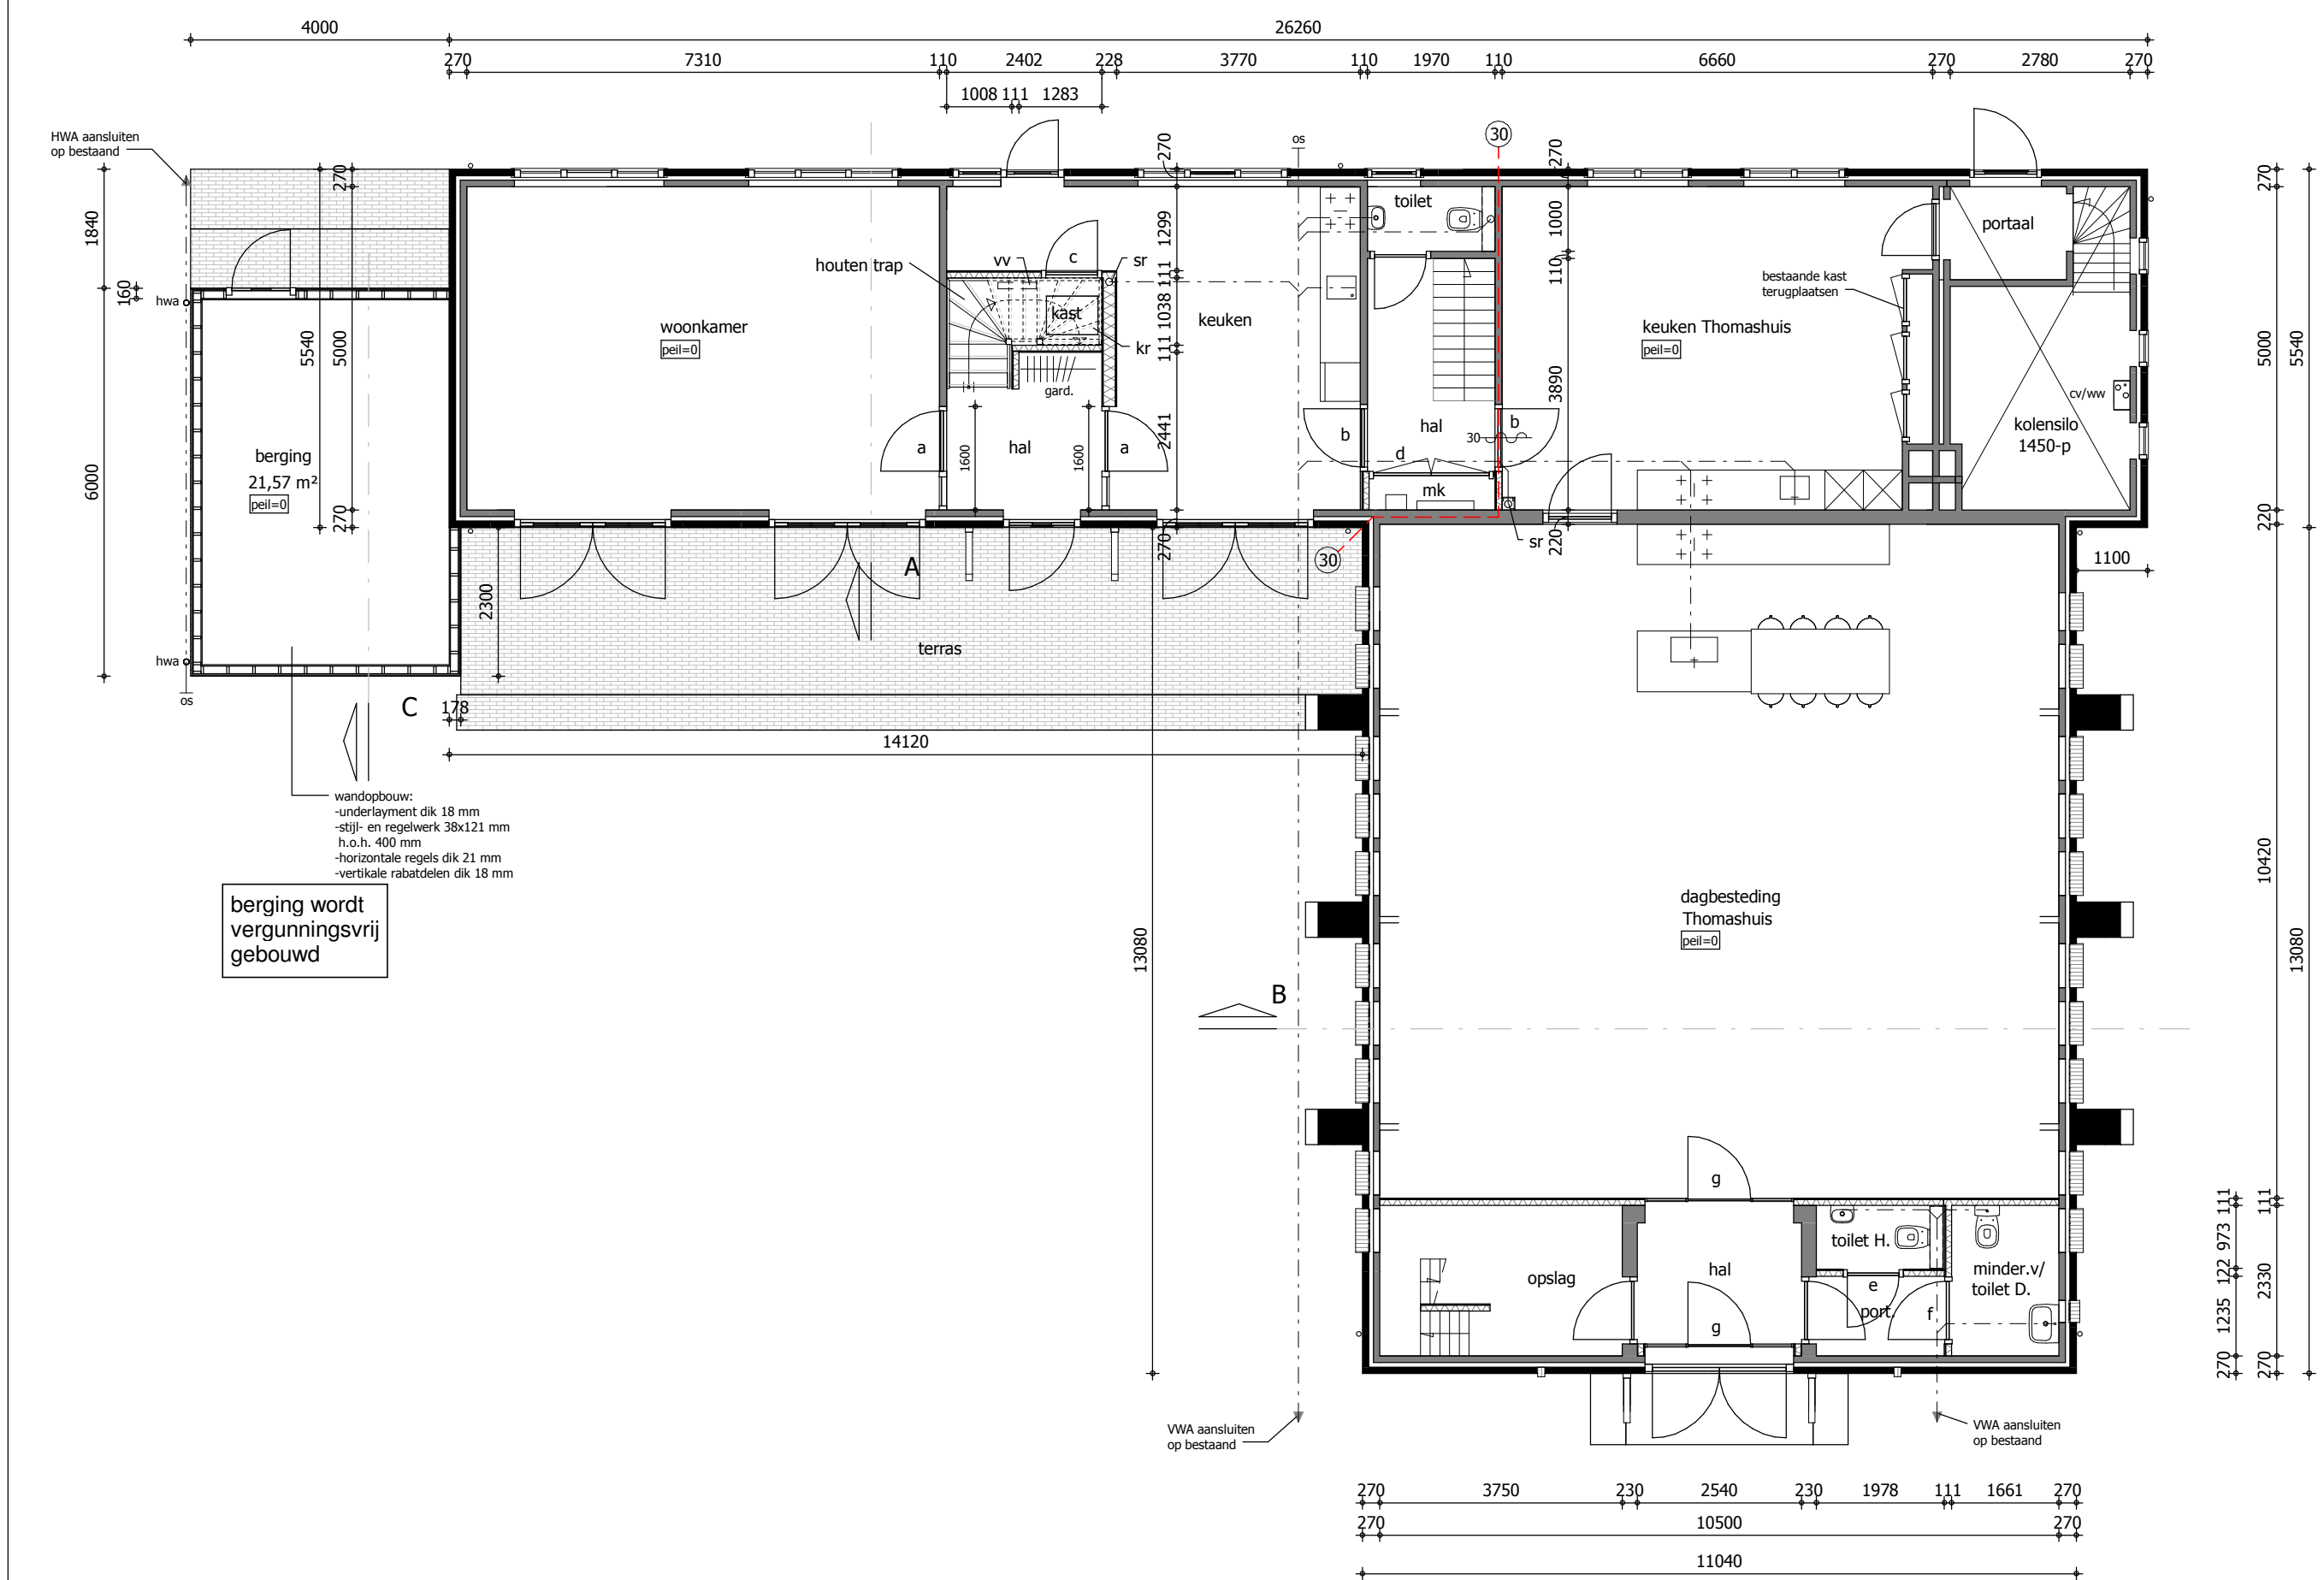



Begane grond

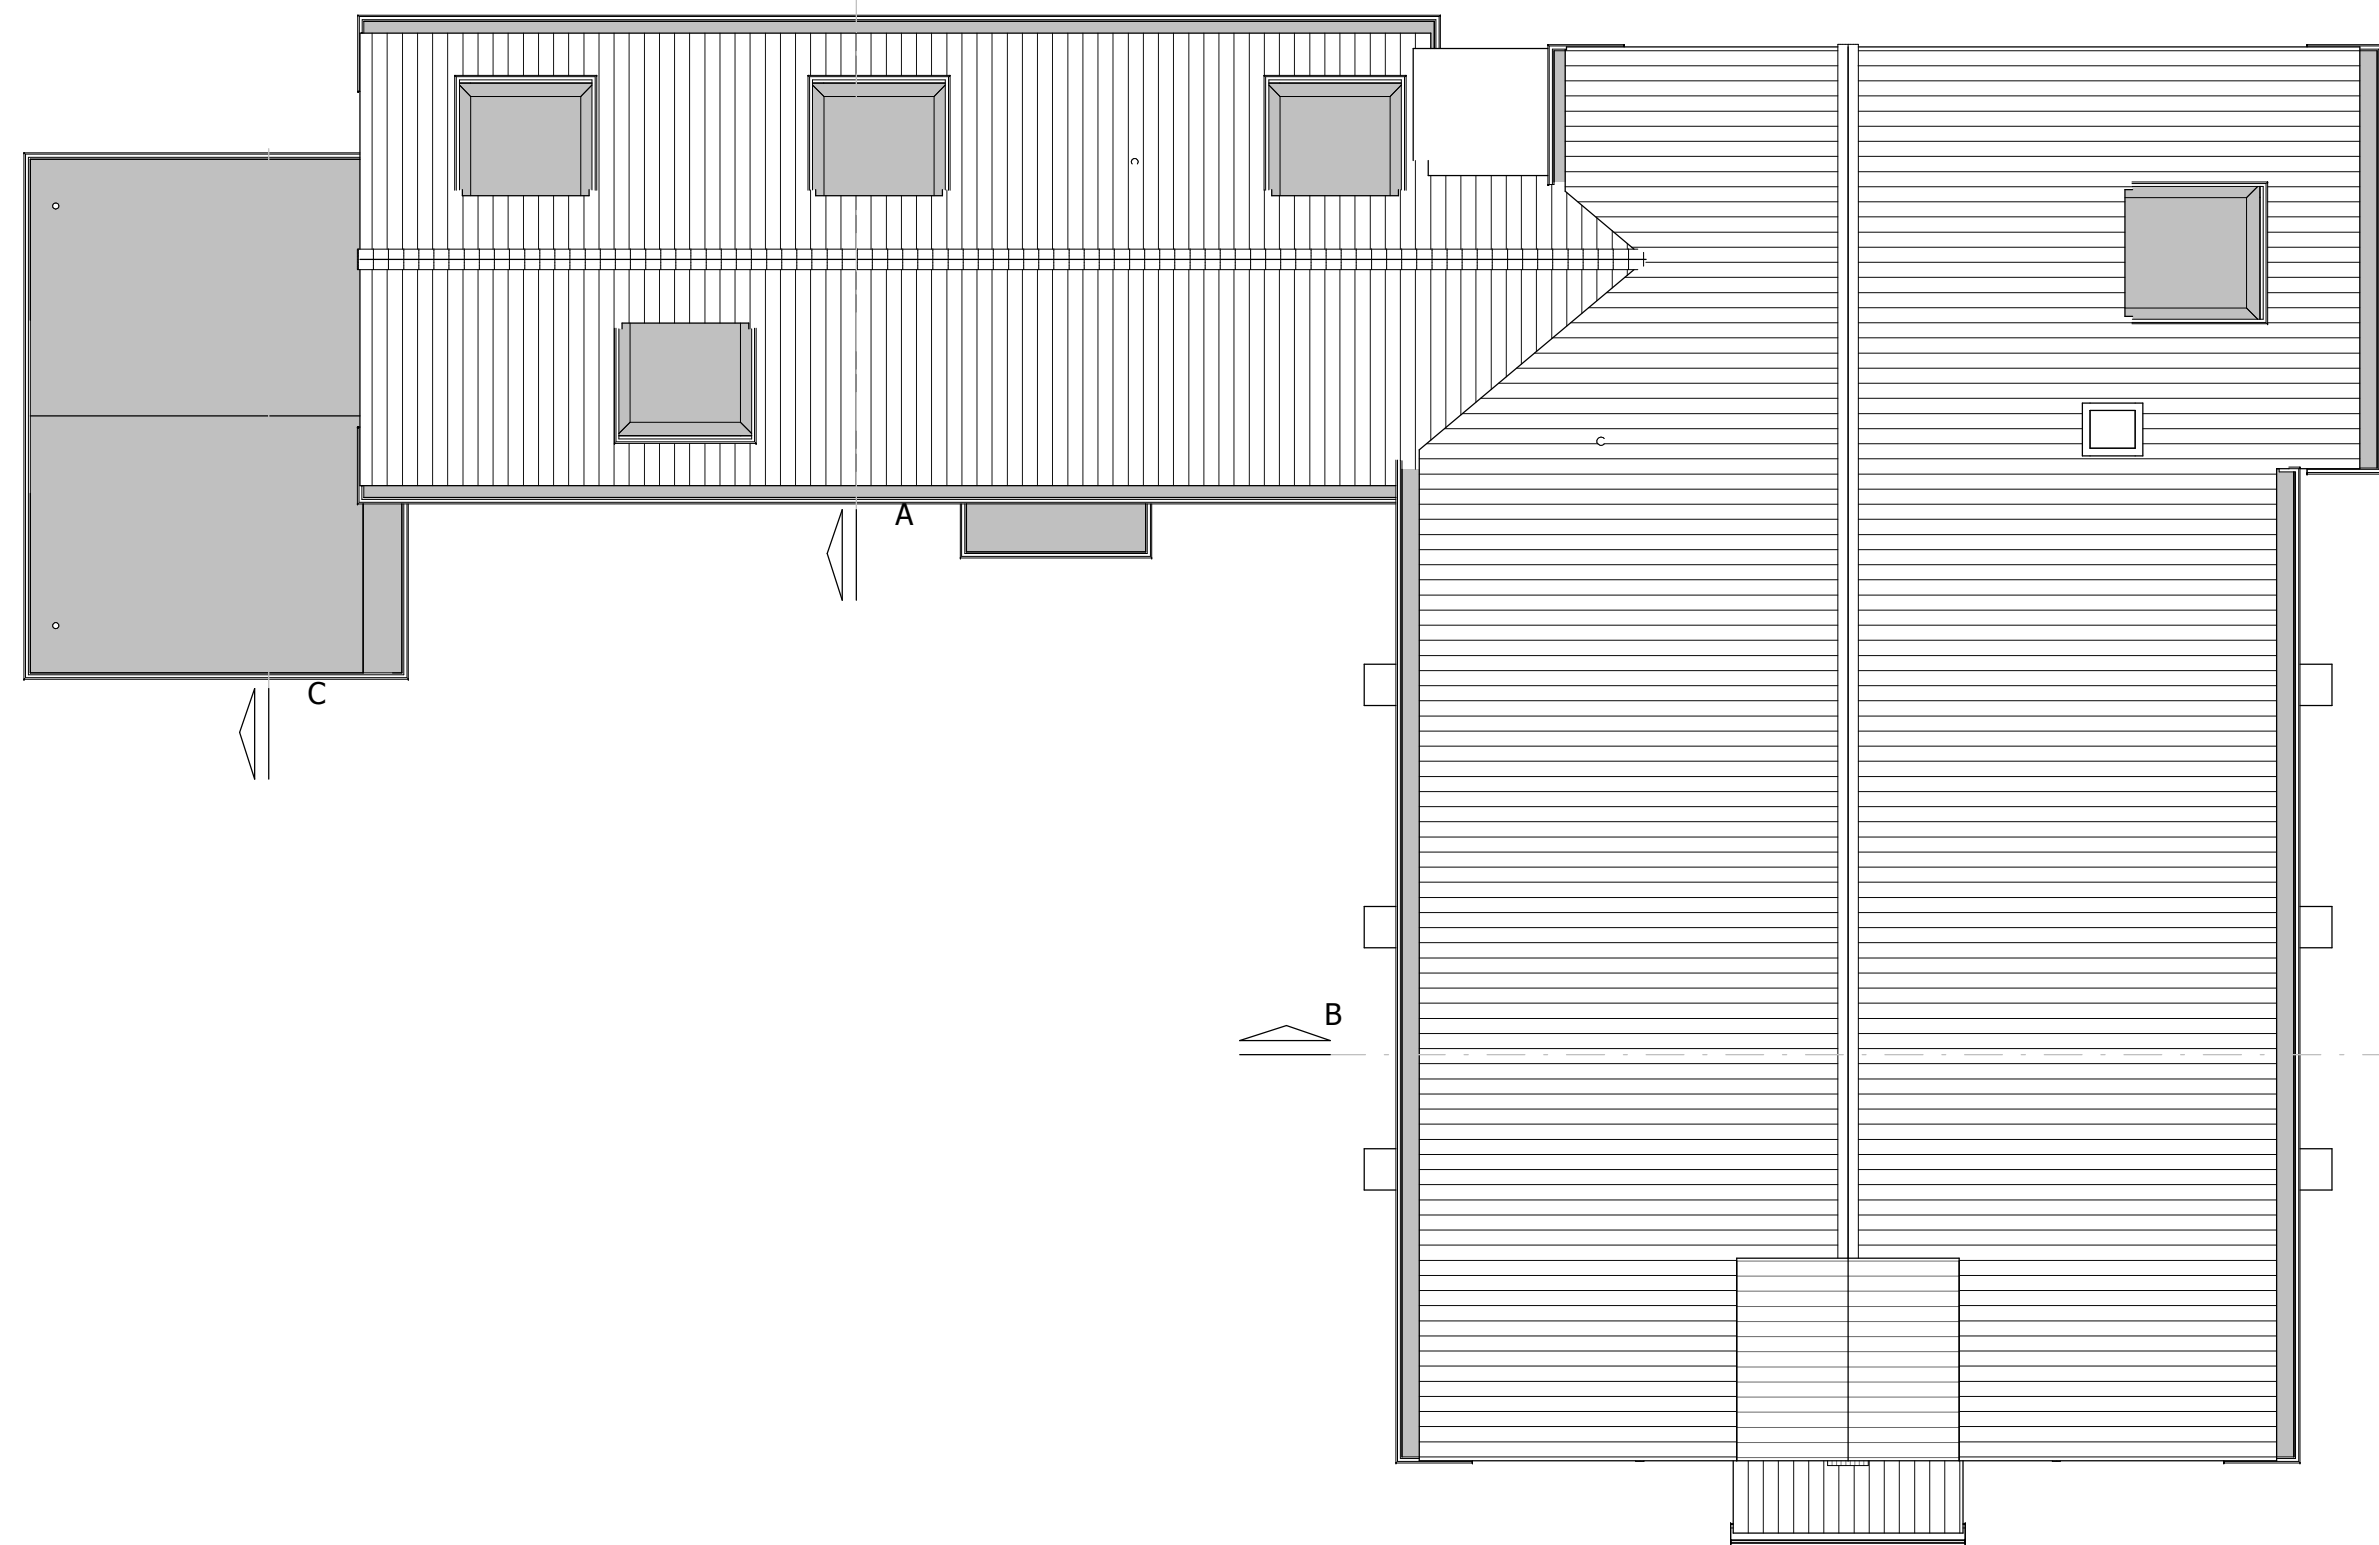

Dakoverzicht

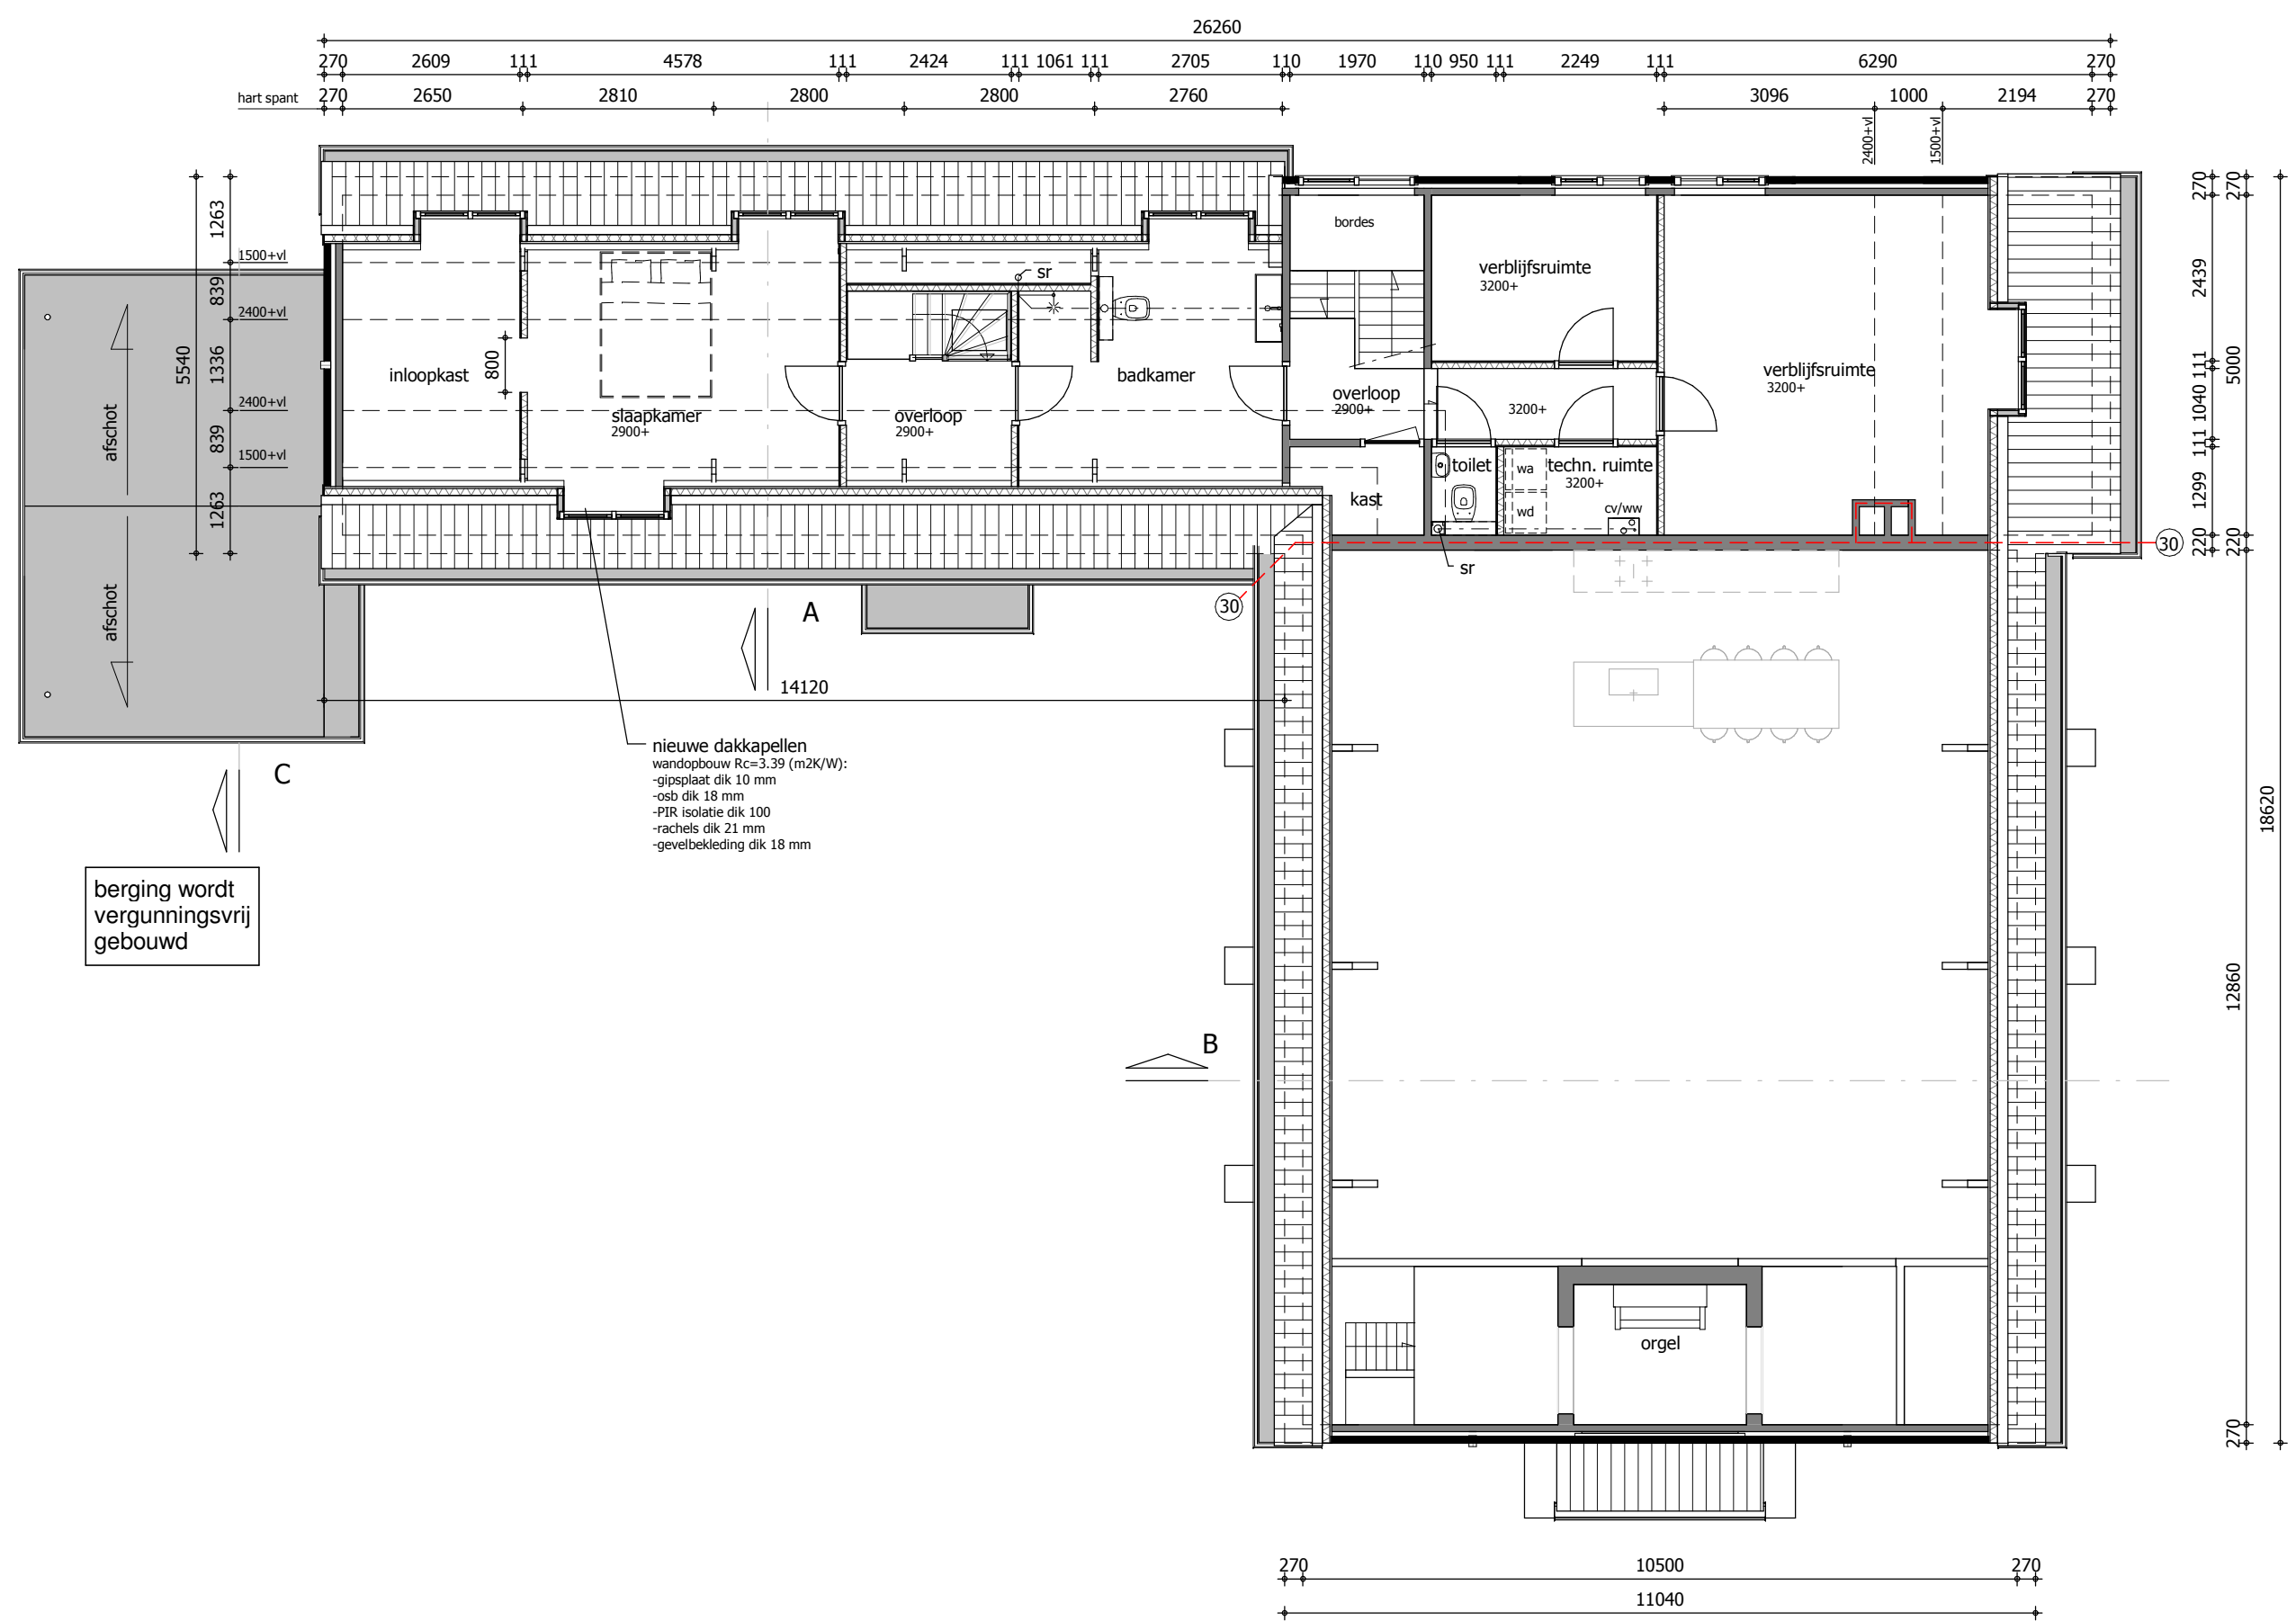

1e verdieping

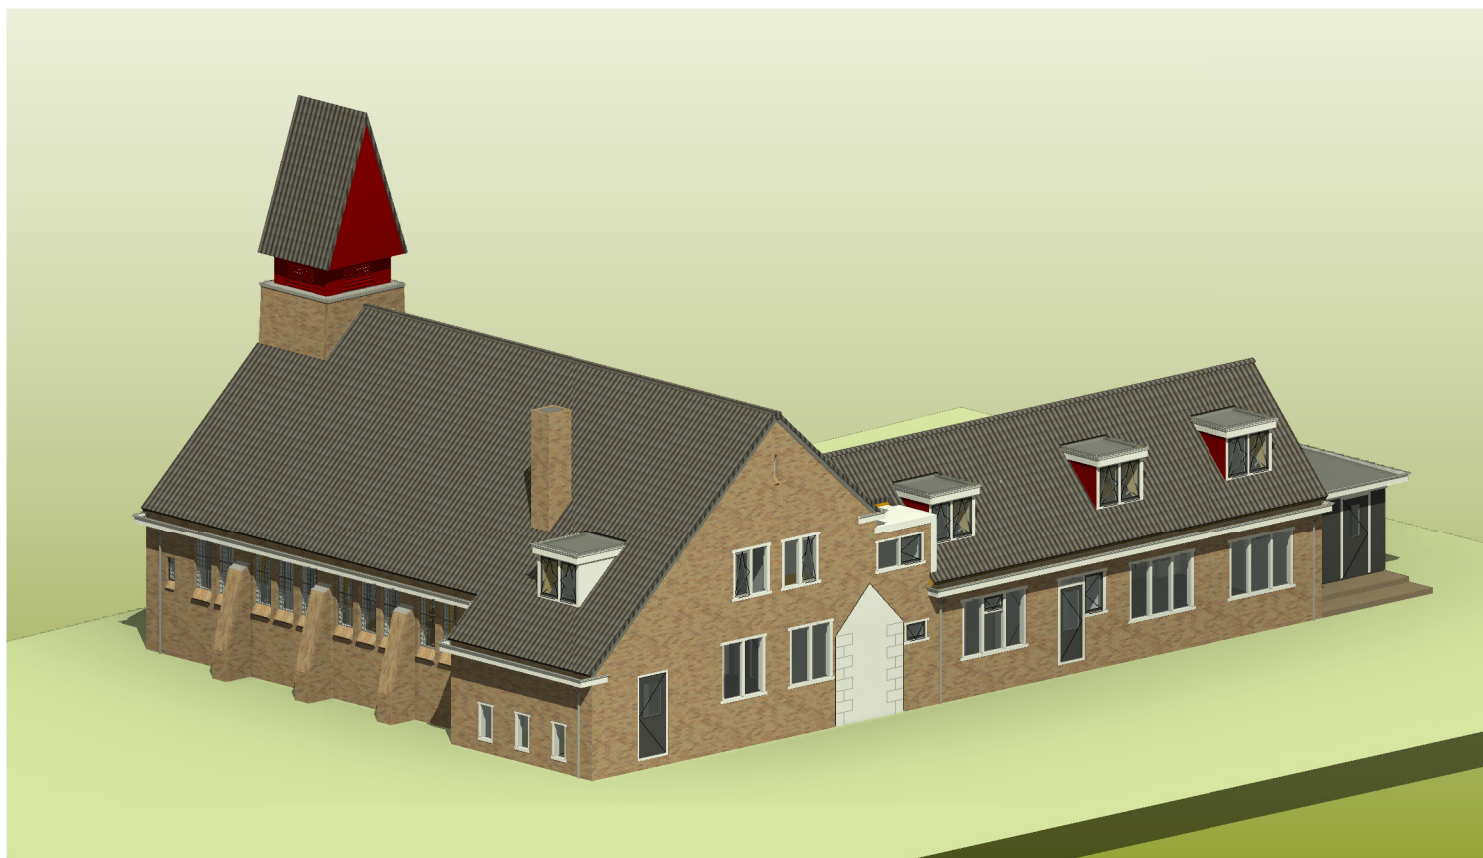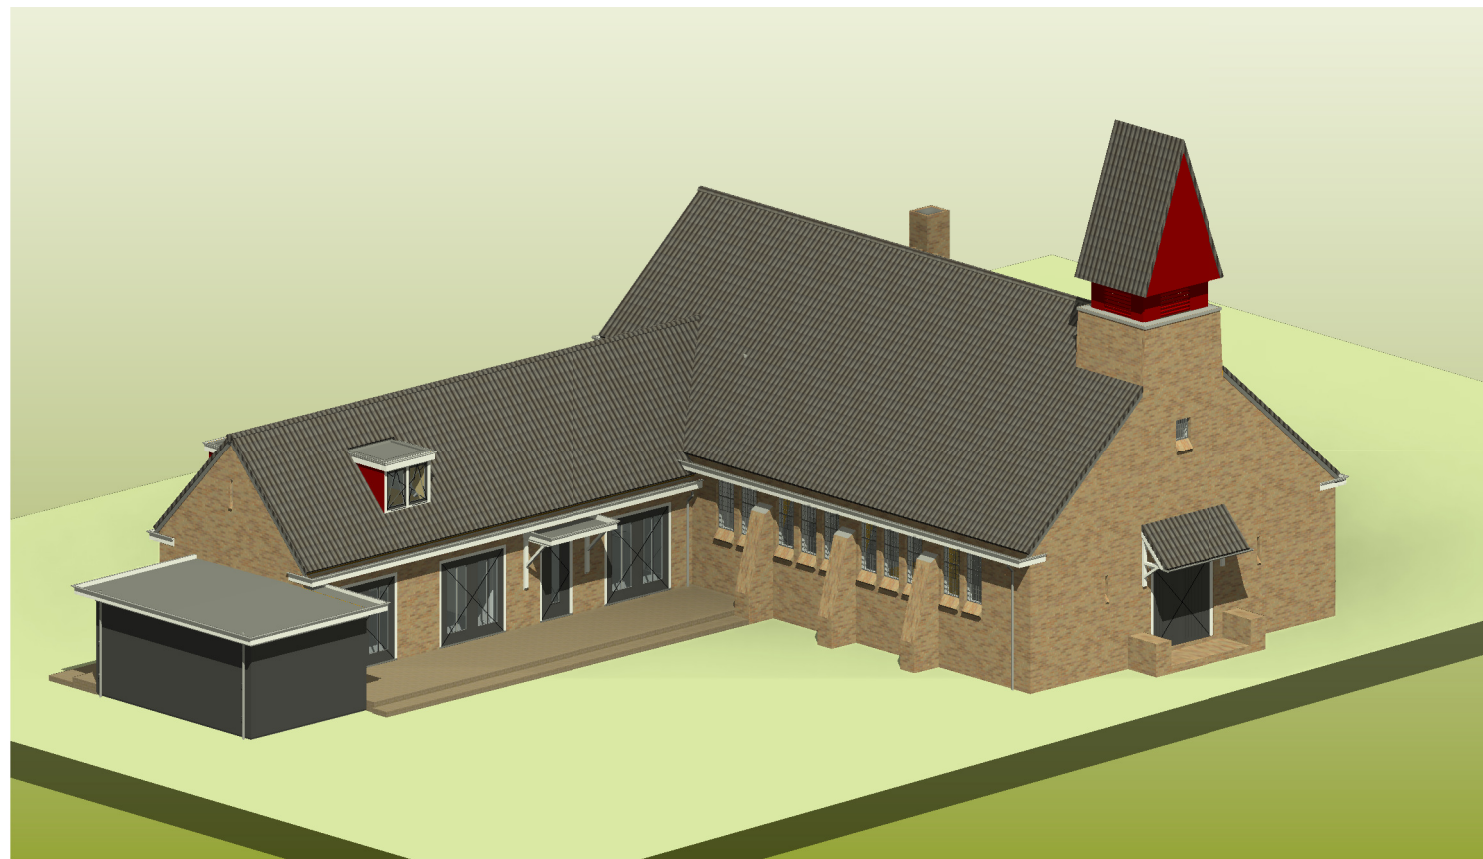

- PLATTEGRONDEN + DOORSNEDEN**
- metserwerk bestaand
 - gevelsteen bestaand
 - isolatie
 - separatiewand
 - beton i.h.w. gestort
 - hemelwaterriool
 - vuilwaterriool
 - meterkast
 - wasautomaat
 - wasdroger
 - standleiding riolering
 - mechanisch ventilatiekanaal
 - verdelers vloerverwarming
 - ontstoppingsstuk
 - kruipsporing
 - brandscheiding
 - brandwerende zelfsluitende deur

- Algemeen**
- Maten in millimeters.
 - Maten zijn circa maten, in het werk te controleren
 - Materialen en kleuren volgens afwerkstaten.
 - Peil = bovenkant begane grondvloer.
 - Buitenkozijnen uitvoeren in hout, negge volgens tekening.
 - Kozijnen uitvoeren volgens de Bouwbesluit-eisen.
 - Kozijnen voldoen aan politiekeurmerk klasse 2, NEN 5096.
 - Veiligheidsbeglazing toepassen en uitvoeren volgens NEN 3569 en NEN 6702
 - U-waarde beglazing = 1,1W/m2.K
 - Binnenkozijnen uitvoeren in hout, deuren stomp.
 - Trappen volgens Bouwbesluit, tabel 2.33.
 - Meterkast volgens NEN 2768.
 - Elektra min. volgens NEN 1010, overleg met opdrachtgever.
 - Bescherming tegen ratten en muizen volgens Bouwbesluit 3.10
 - Wateropname in sanitaire ruimte niet groter dan voorgeschreven in NEN 2778. Gemiddeld <0.01 kg/(m².s1/2)
 - Riolering volgens NEN 3215 en NTR 3216
 - Vuilwaterriool aansluiten op bestaand, plaats aansluiting op bestaande riolering i.o.m. gemeente.
 - Hemelwaterriool aansluiten op bestaand, plaats aansluiting op bestaande riolering i.o.m. gemeente.



ME-2 architecten bna
Overleek 4
Postbus 23
1670 AA Medemblik

T.: 0227-51 3000
F.: 0227-51 3001
E.: info@ME-2.nl
I.: www.ME-2.nl

projectomschrijving:

Verbouw kerkgebouw aan de
Brink 55-57 te Slootdorp

bouwlocatie:

Brink 55-57
1774 BB te Slootdorp

opdrachtgever:

Fam. Lengers - Thomashuis Middenmeer
Praamweg 2
1775 PT Middenmeer

onderwerp:

BESTEKTEKENING
Nieuwe situatie - plattegronden en
perspectieven

datum: 01-03-2016
schaal: 1:100
getekend: rs
formaat: A1

datum gewijzigd:	E	
A	21-03-2016	F
B	31-03-2016	G
C	12-04-2016	H
D		I

16-965

B.01