




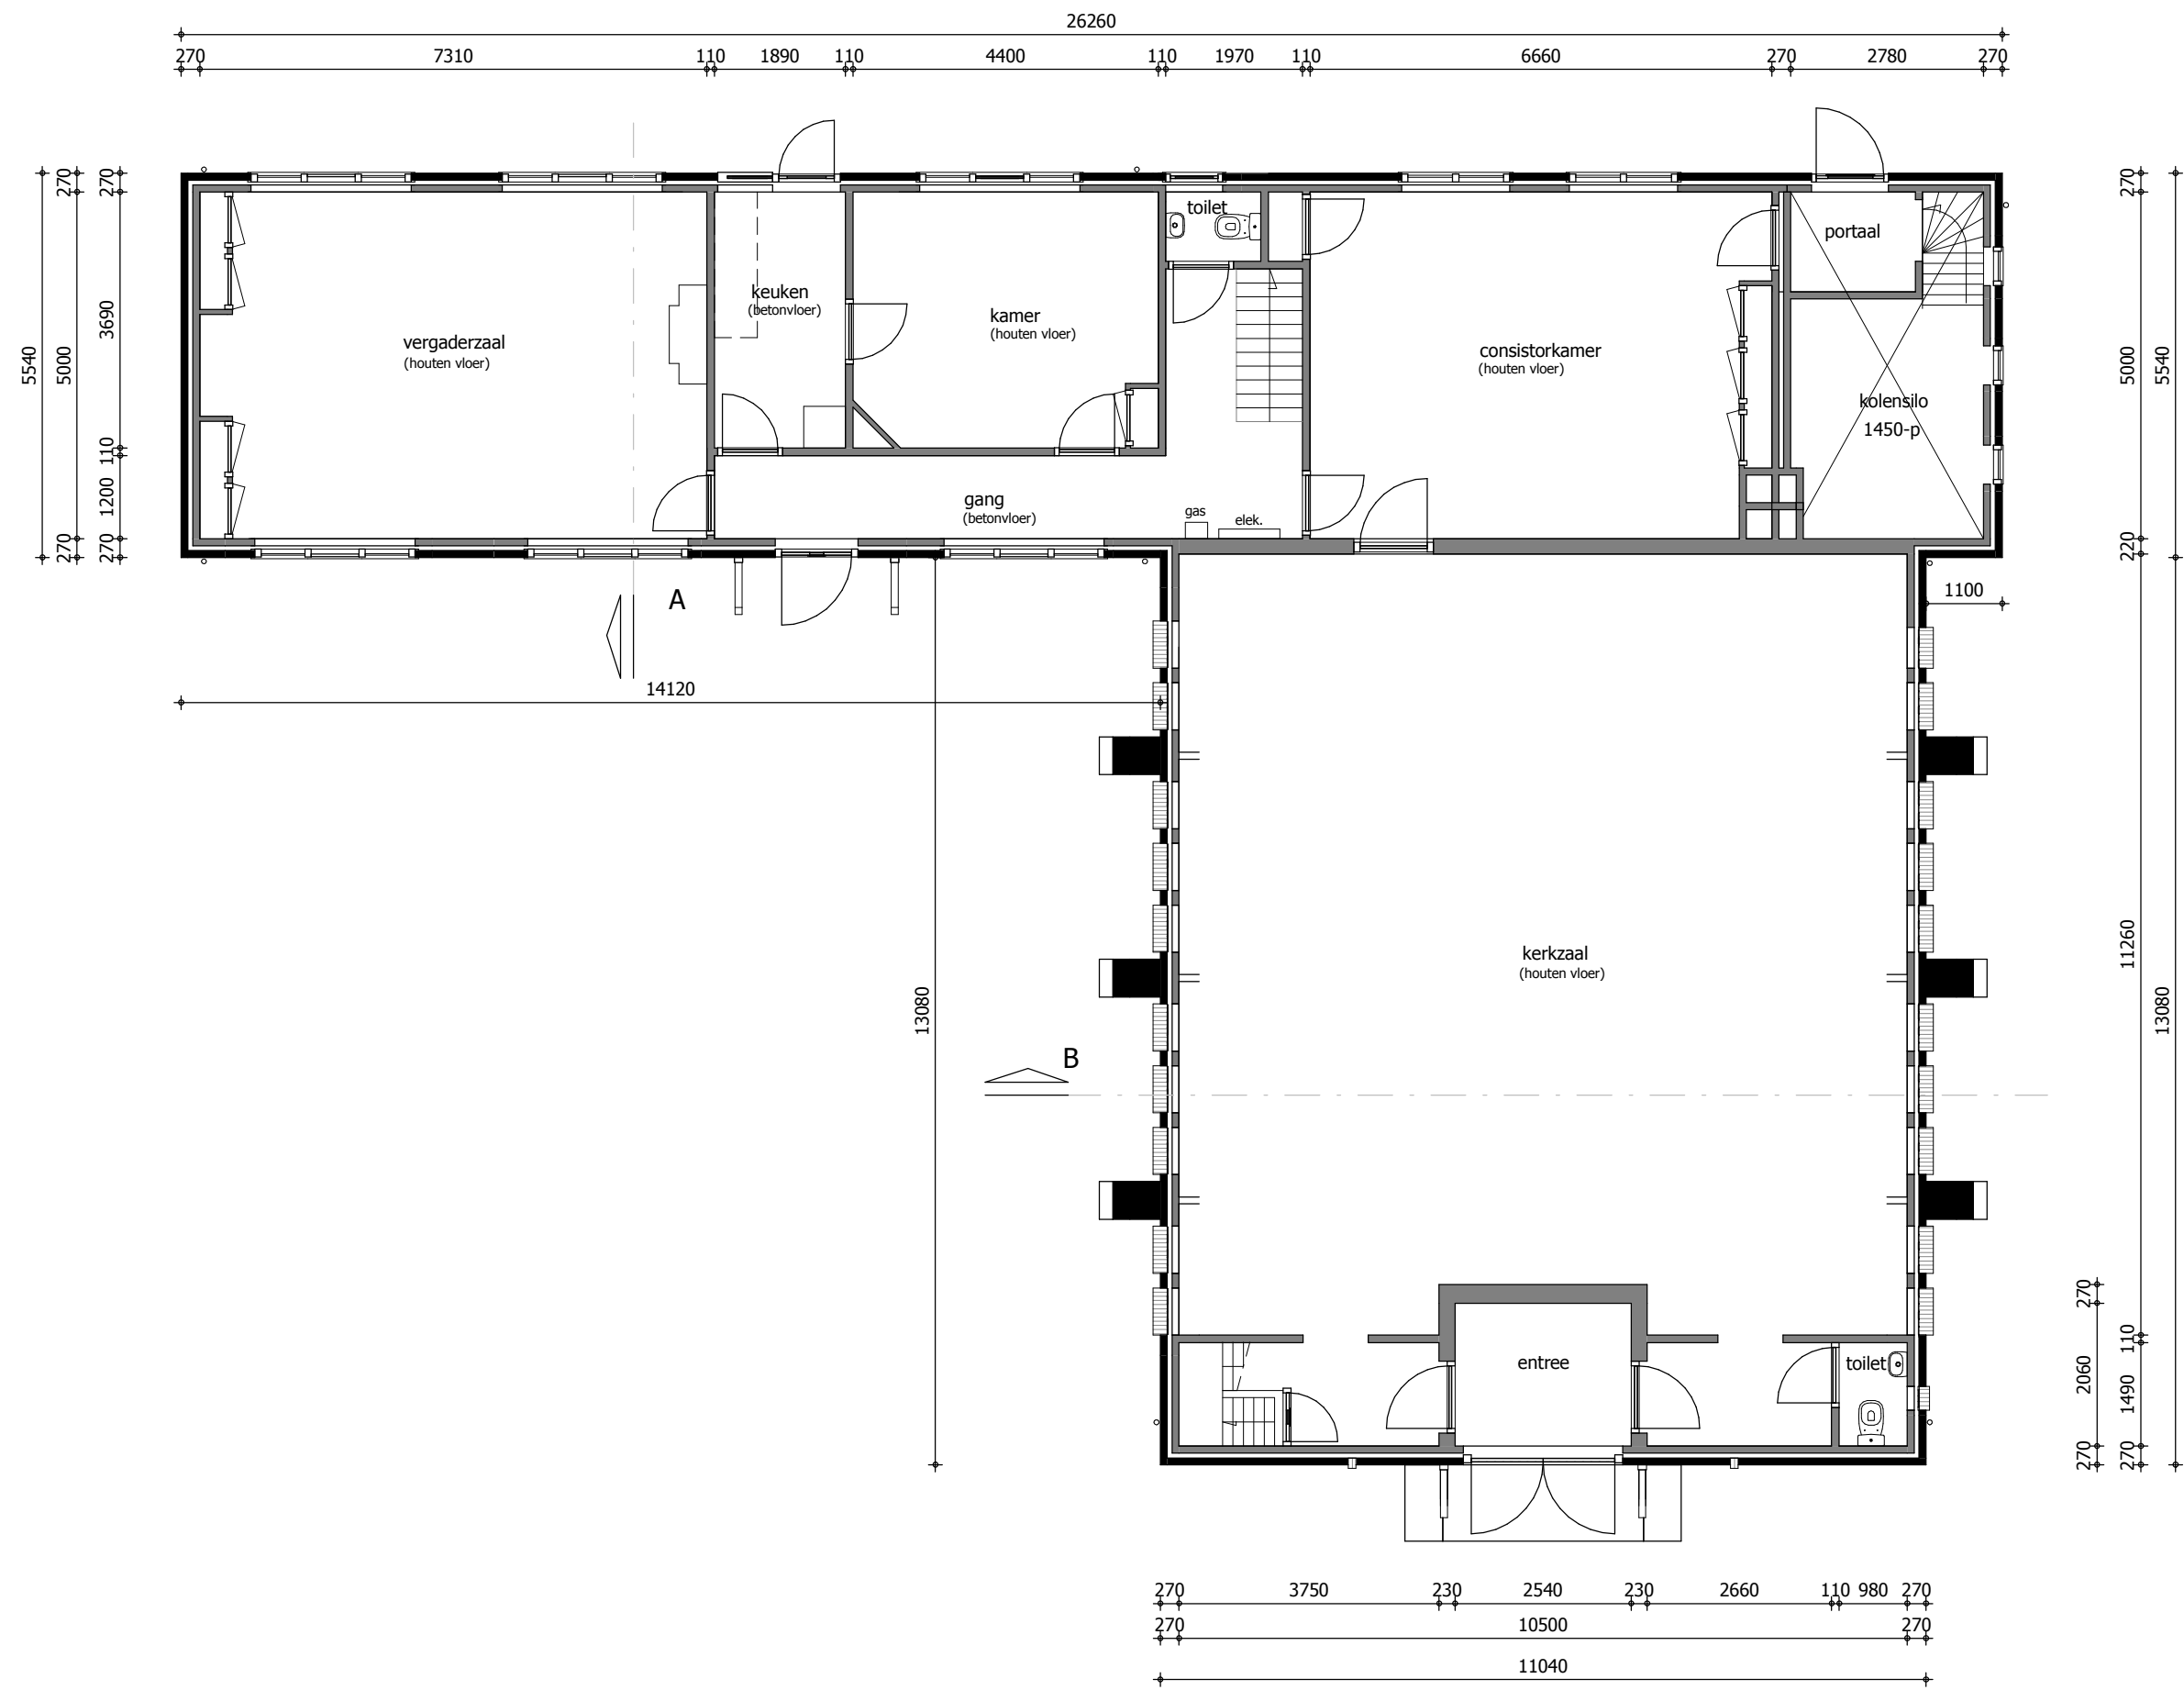

Begane grond

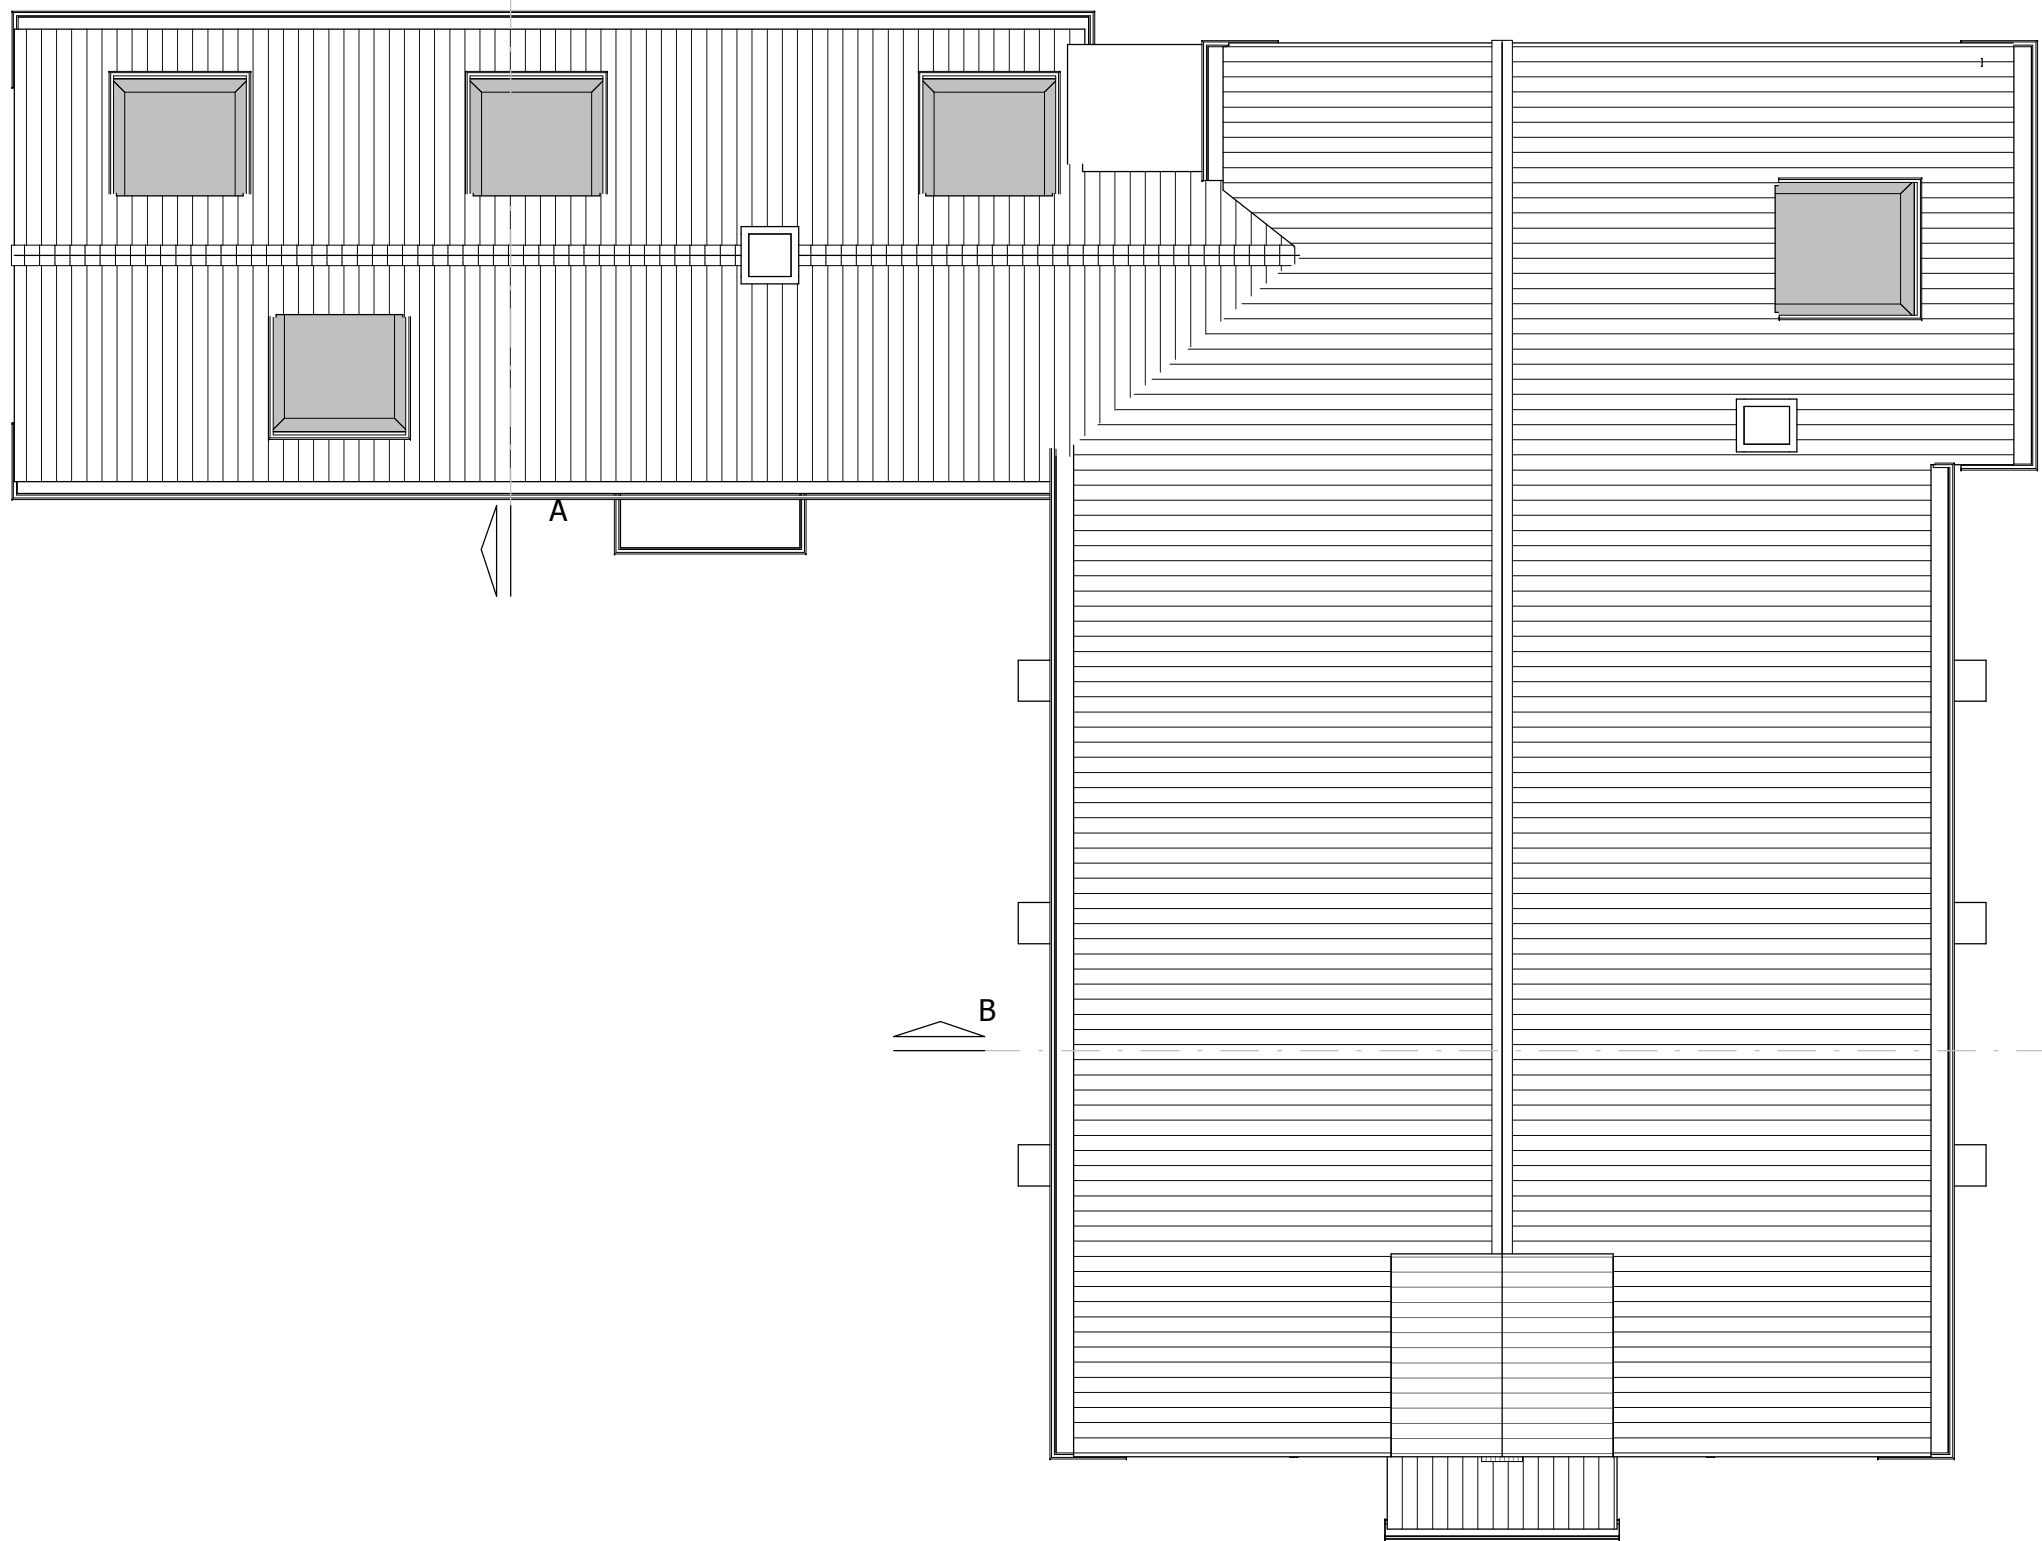

Dakoverzicht

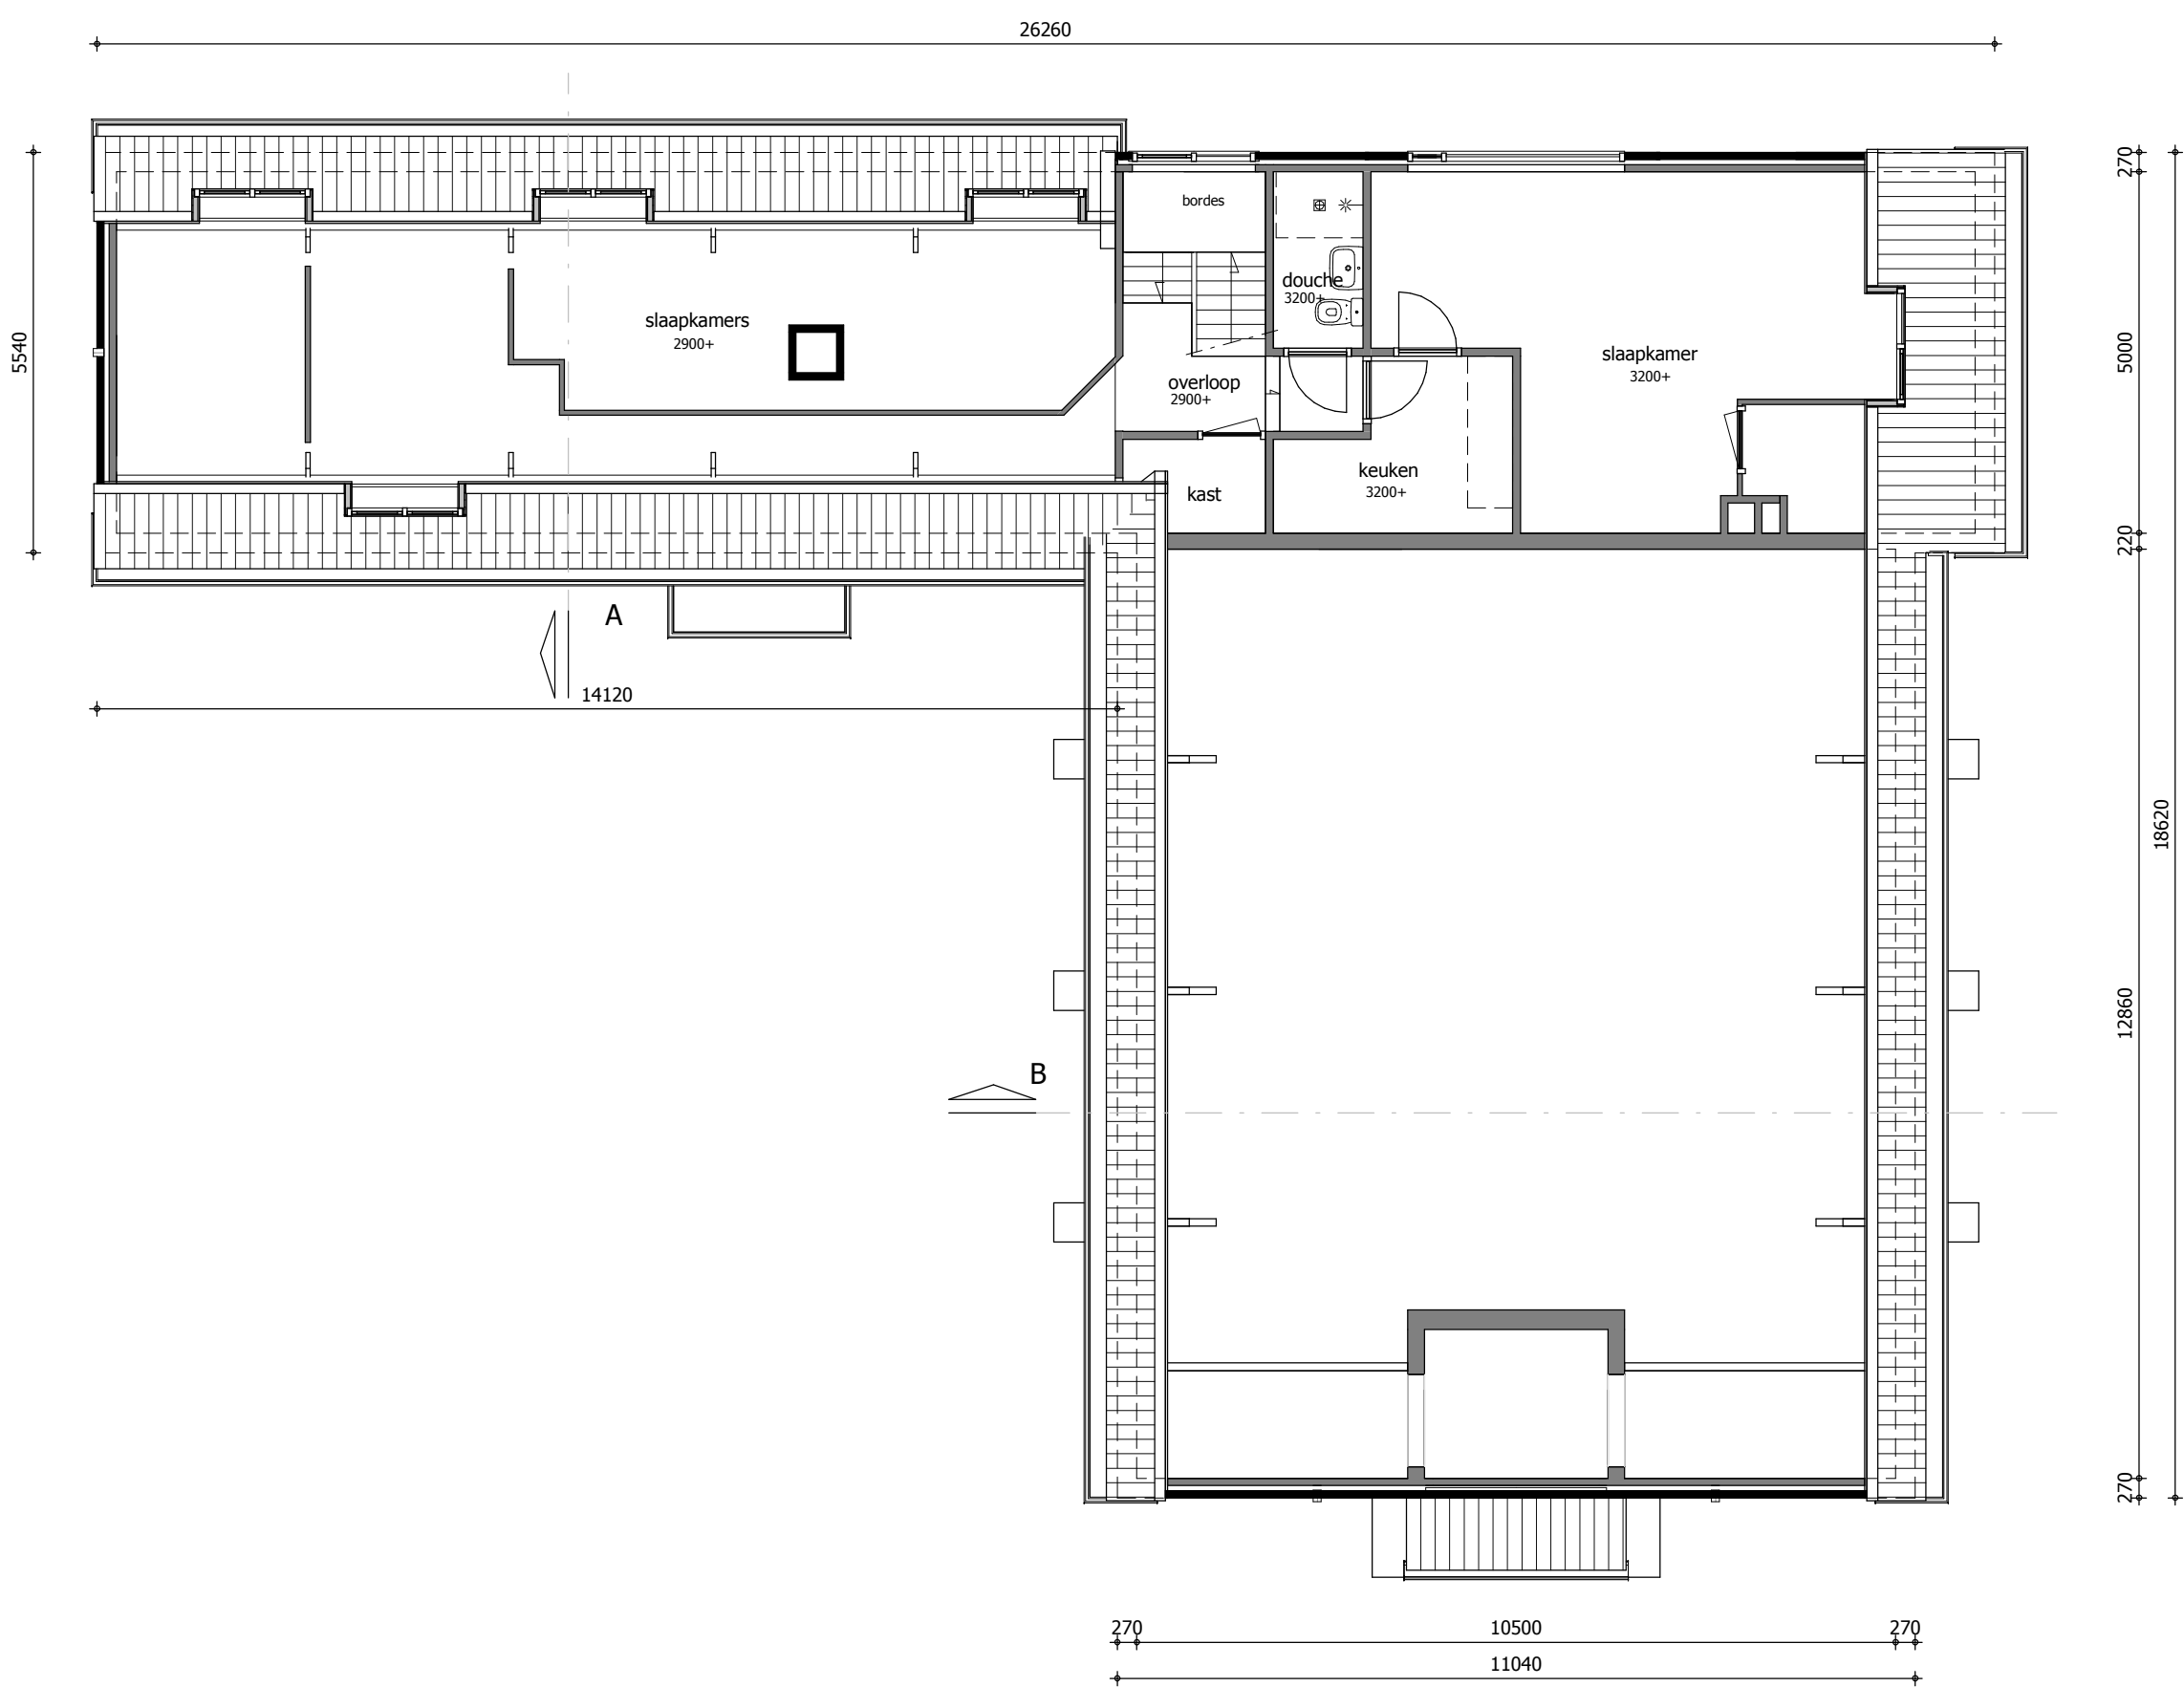

1e verdieping



ME-2 architecten bna  
Overleek 4  
Postbus 23  
1670 AA Medemblik

T.: 0227-51 3000  
F.: 0227-51 3001  
E.: info@ME-2.nl  
I.: www.ME-2.nl

projectomschrijving:

Verbouw kerkgebouw aan de  
Brink 55-57 te Slootdorp

bouwlocatie:

Brink 55-57  
1774 BB te Slootdorp

opdrachtgever:

Fam. Lengers - Thomashuis Middenmeer  
Praamweg 2  
1775 PT Middenmeer

onderwerp:

**BESTEKTEKENING**  
Bestaande situatie - plattegronden en  
situatie

datum: 19-02-2016  
schaal: 1:100  
getekend: rs  
formaat: A1

datum gewijzigd:

A 21-03-2016

B

C

D

E

F

G

H

I

Algemeen  
- Maten in millimeters.  
- Maten zijn circa maten en in het werk te controleren

16-965

BS.01