


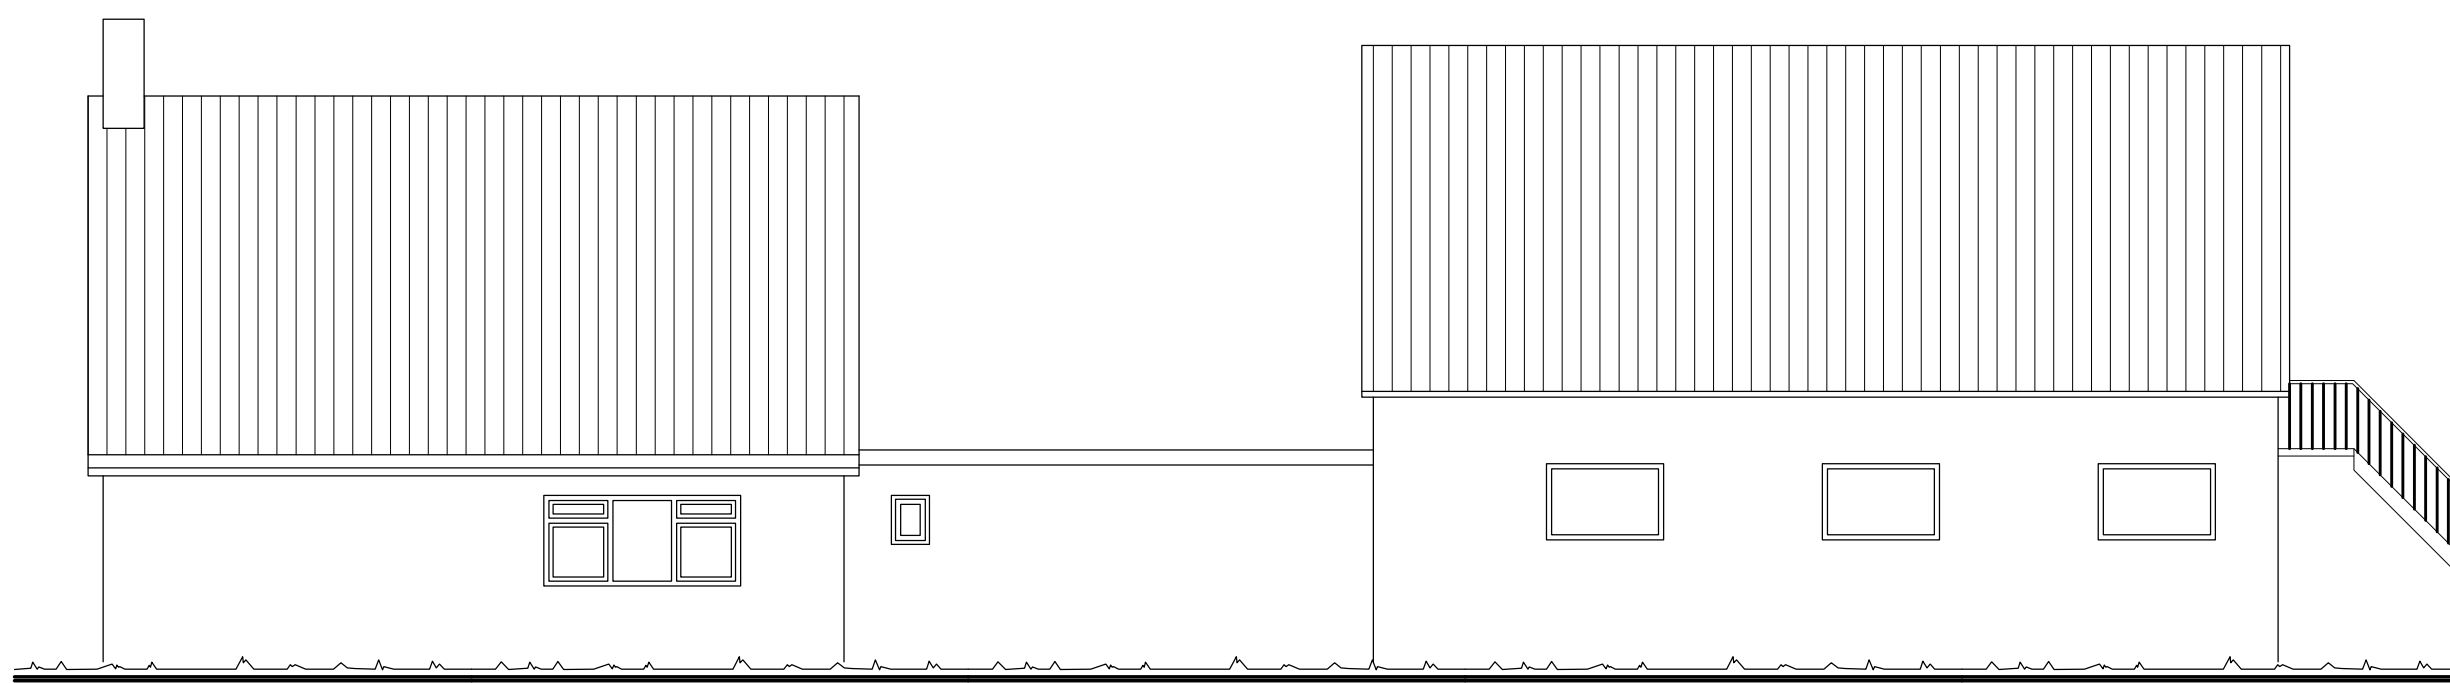


voorgevel




r.zijgevel




achtergevel

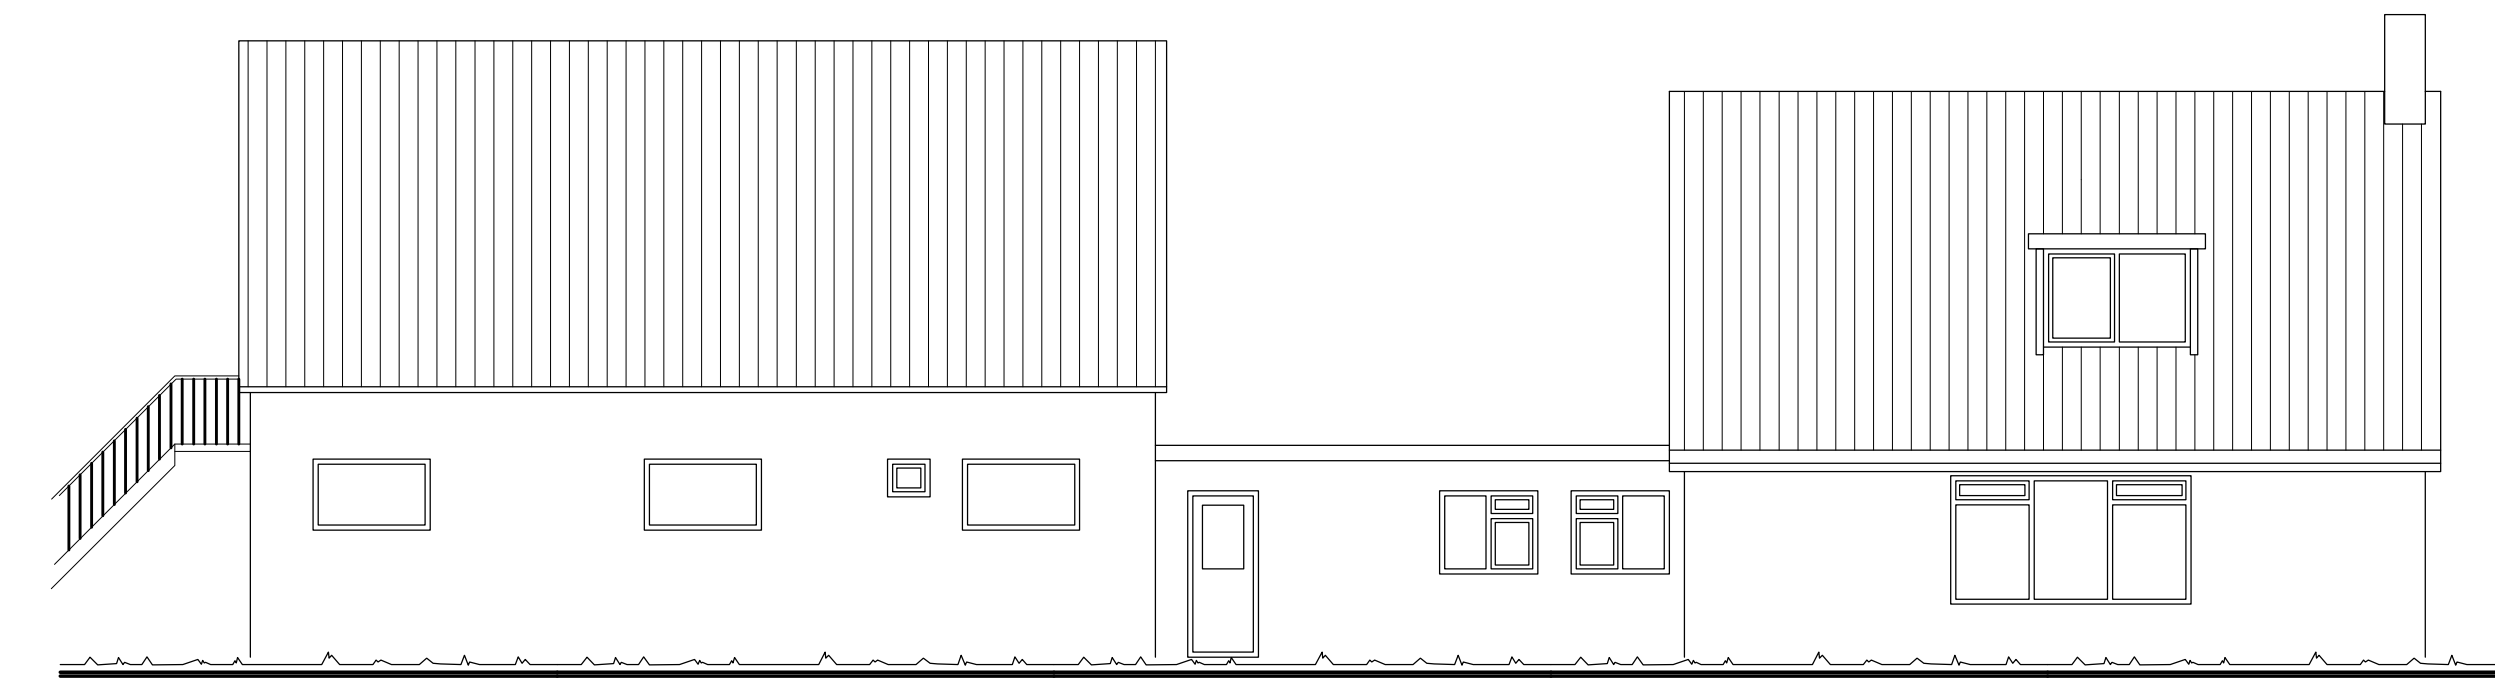


l.zijgevel

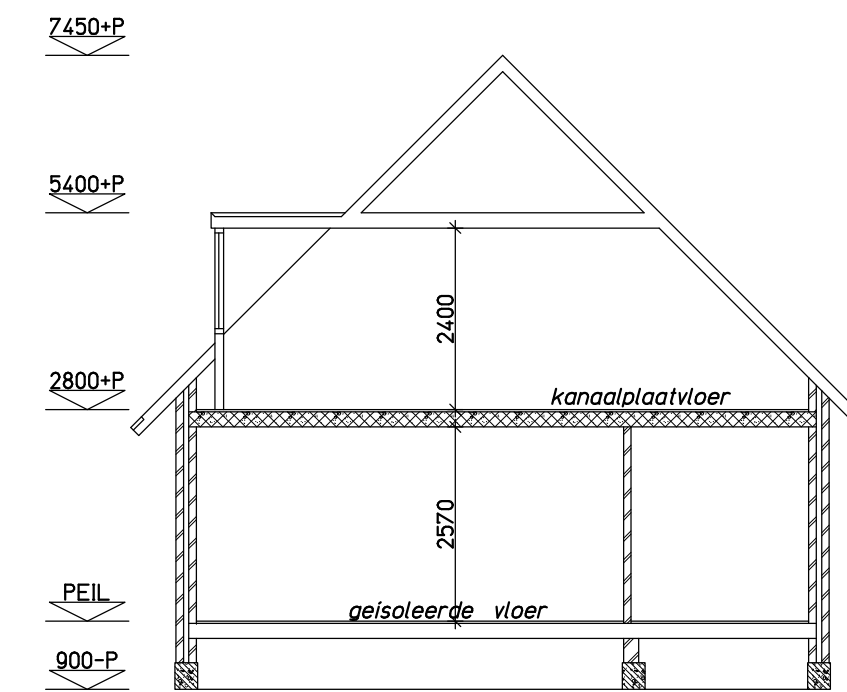


doorsnede woning

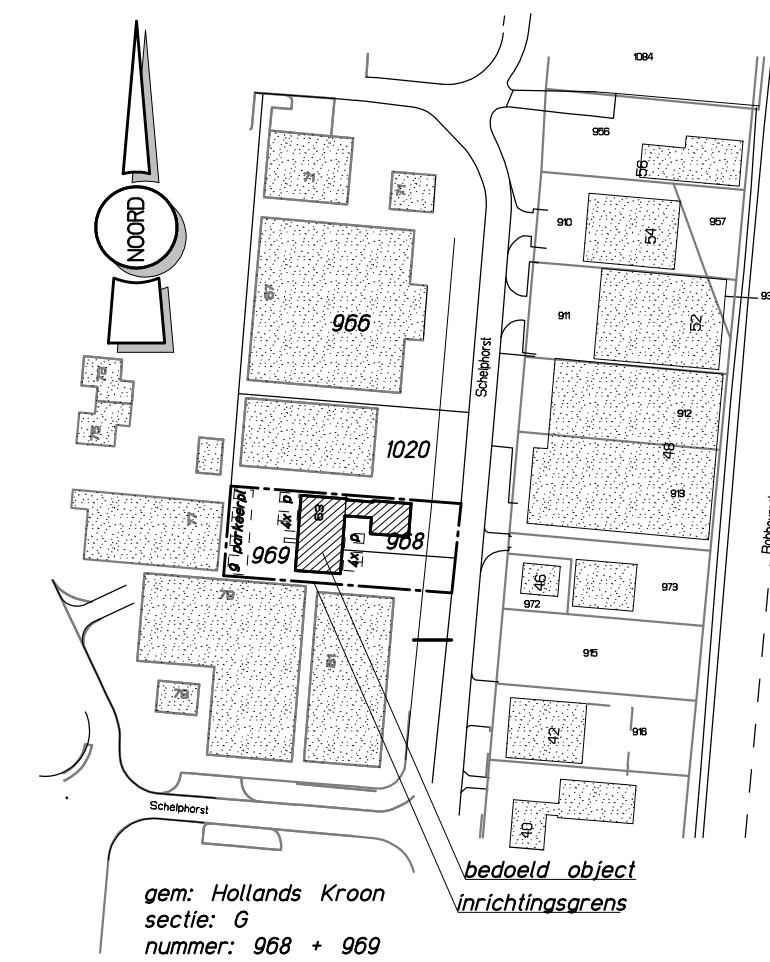


situatie

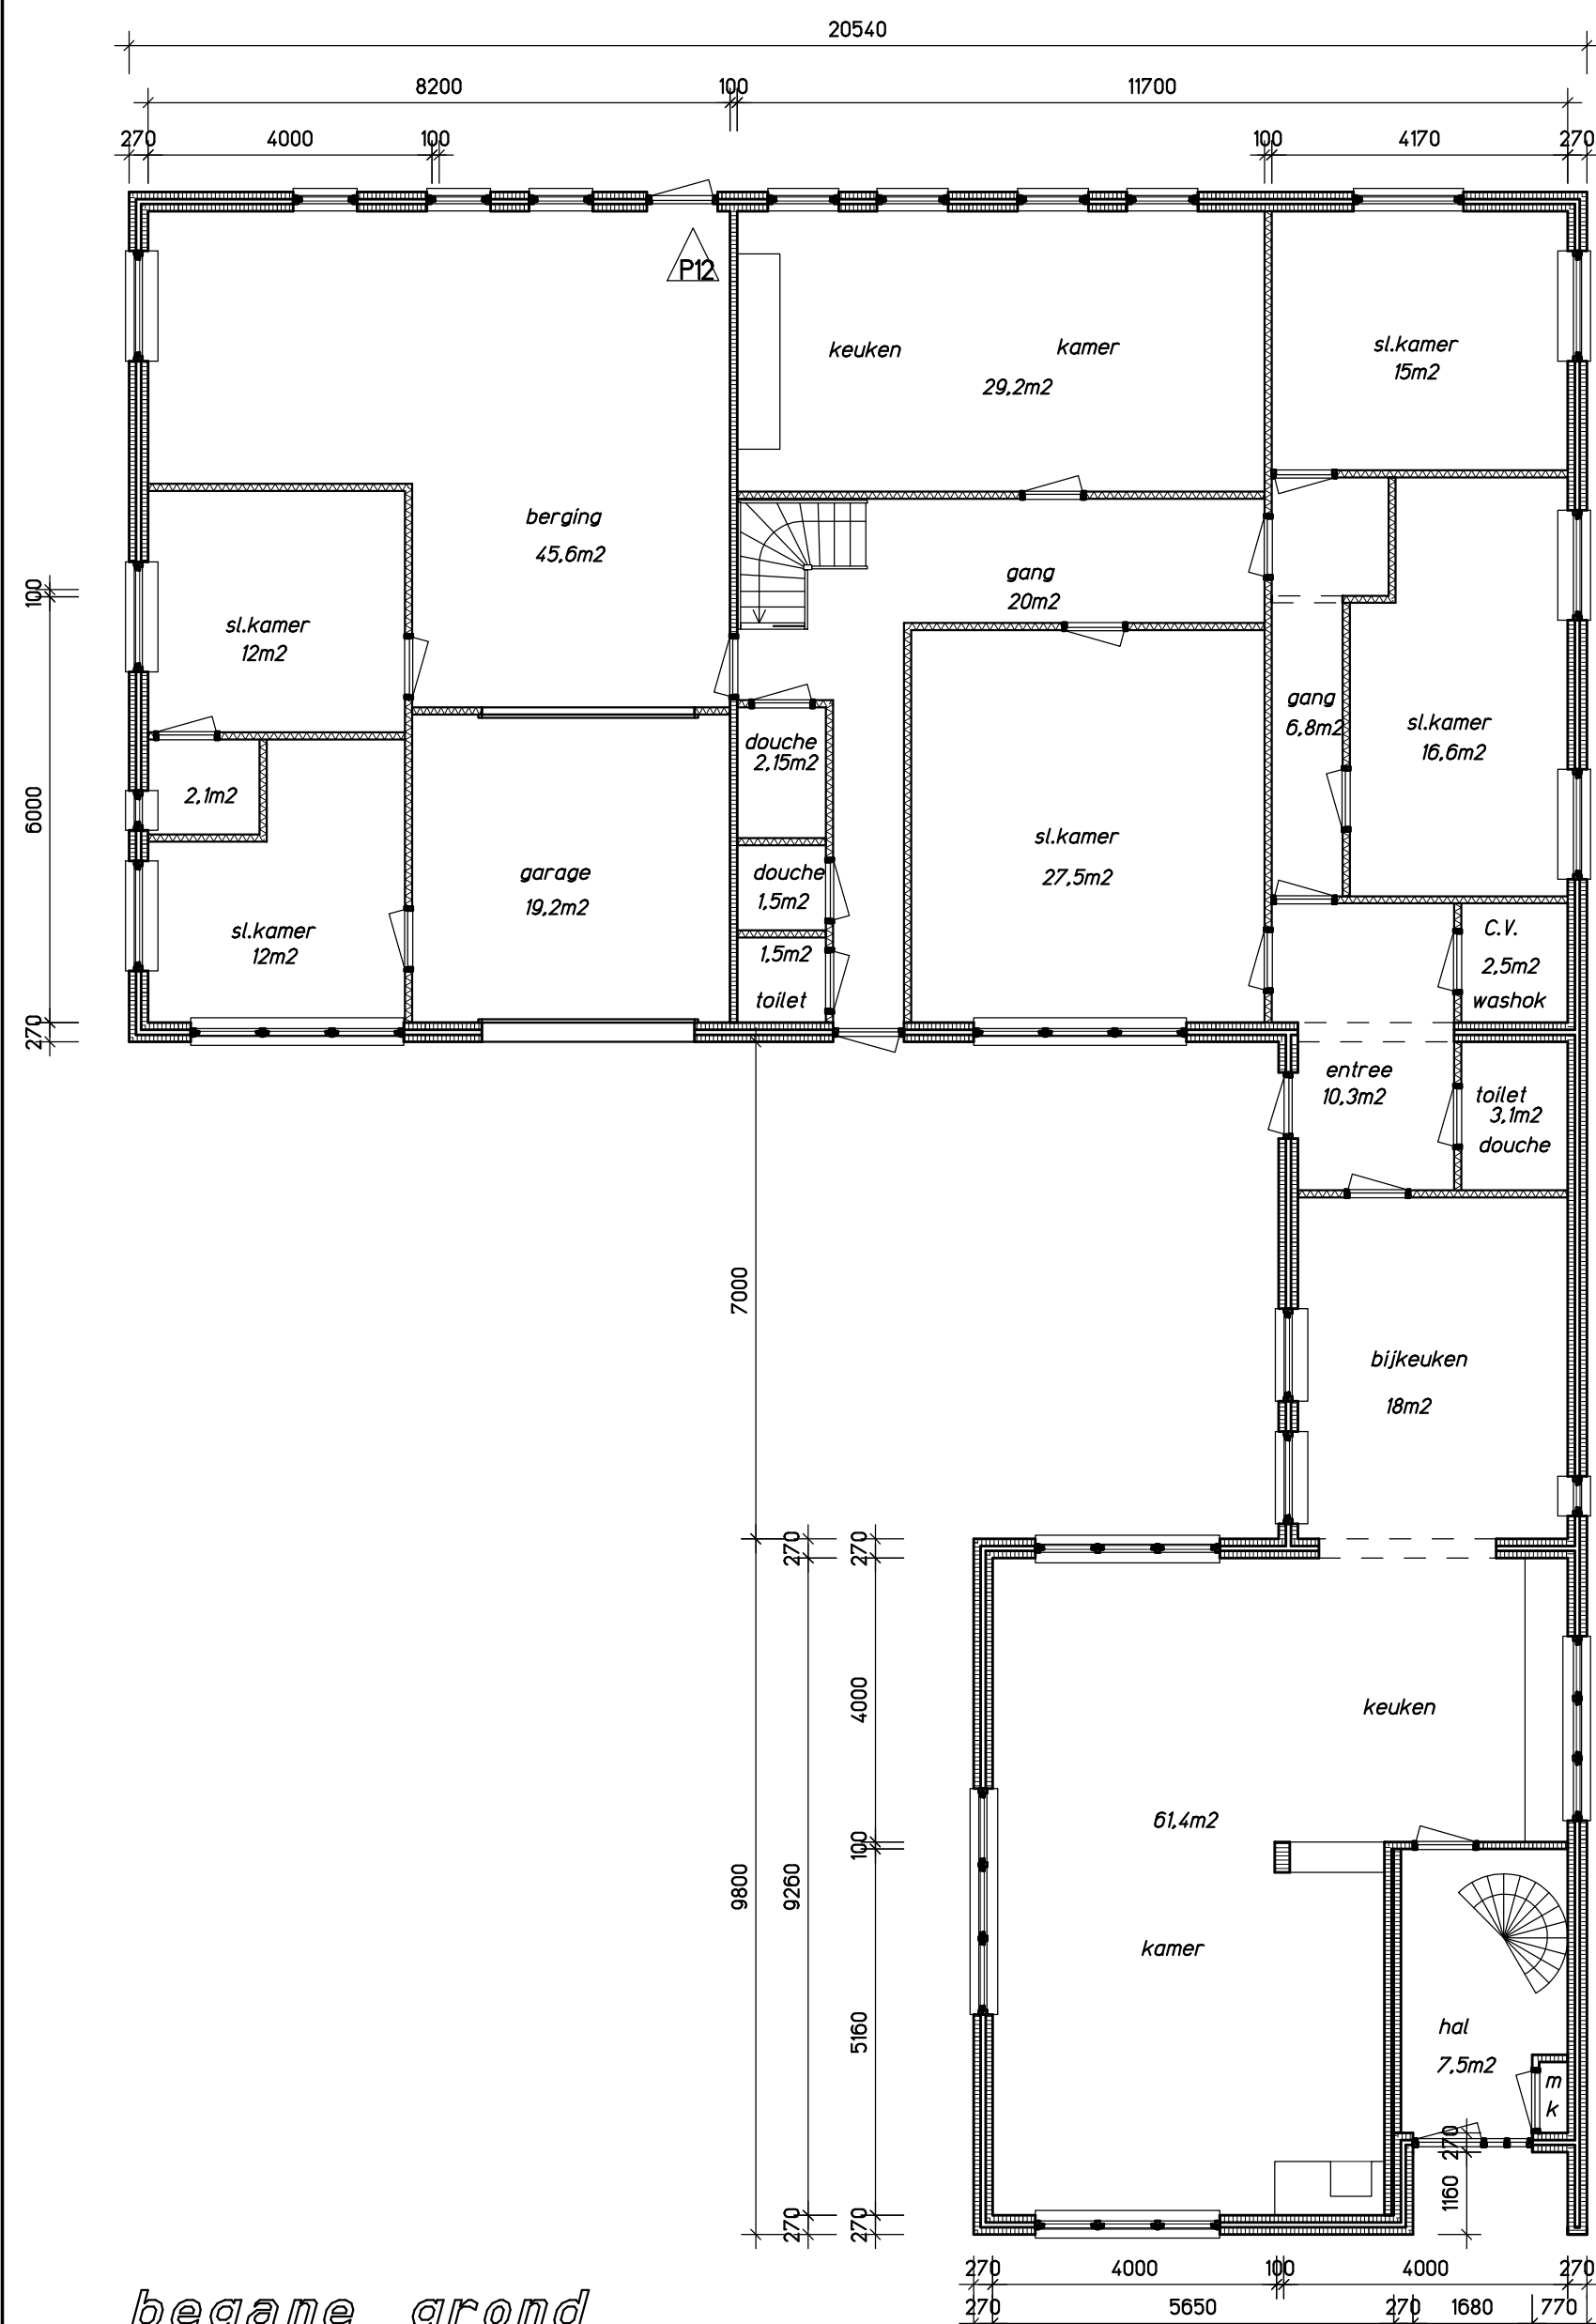

begane grond

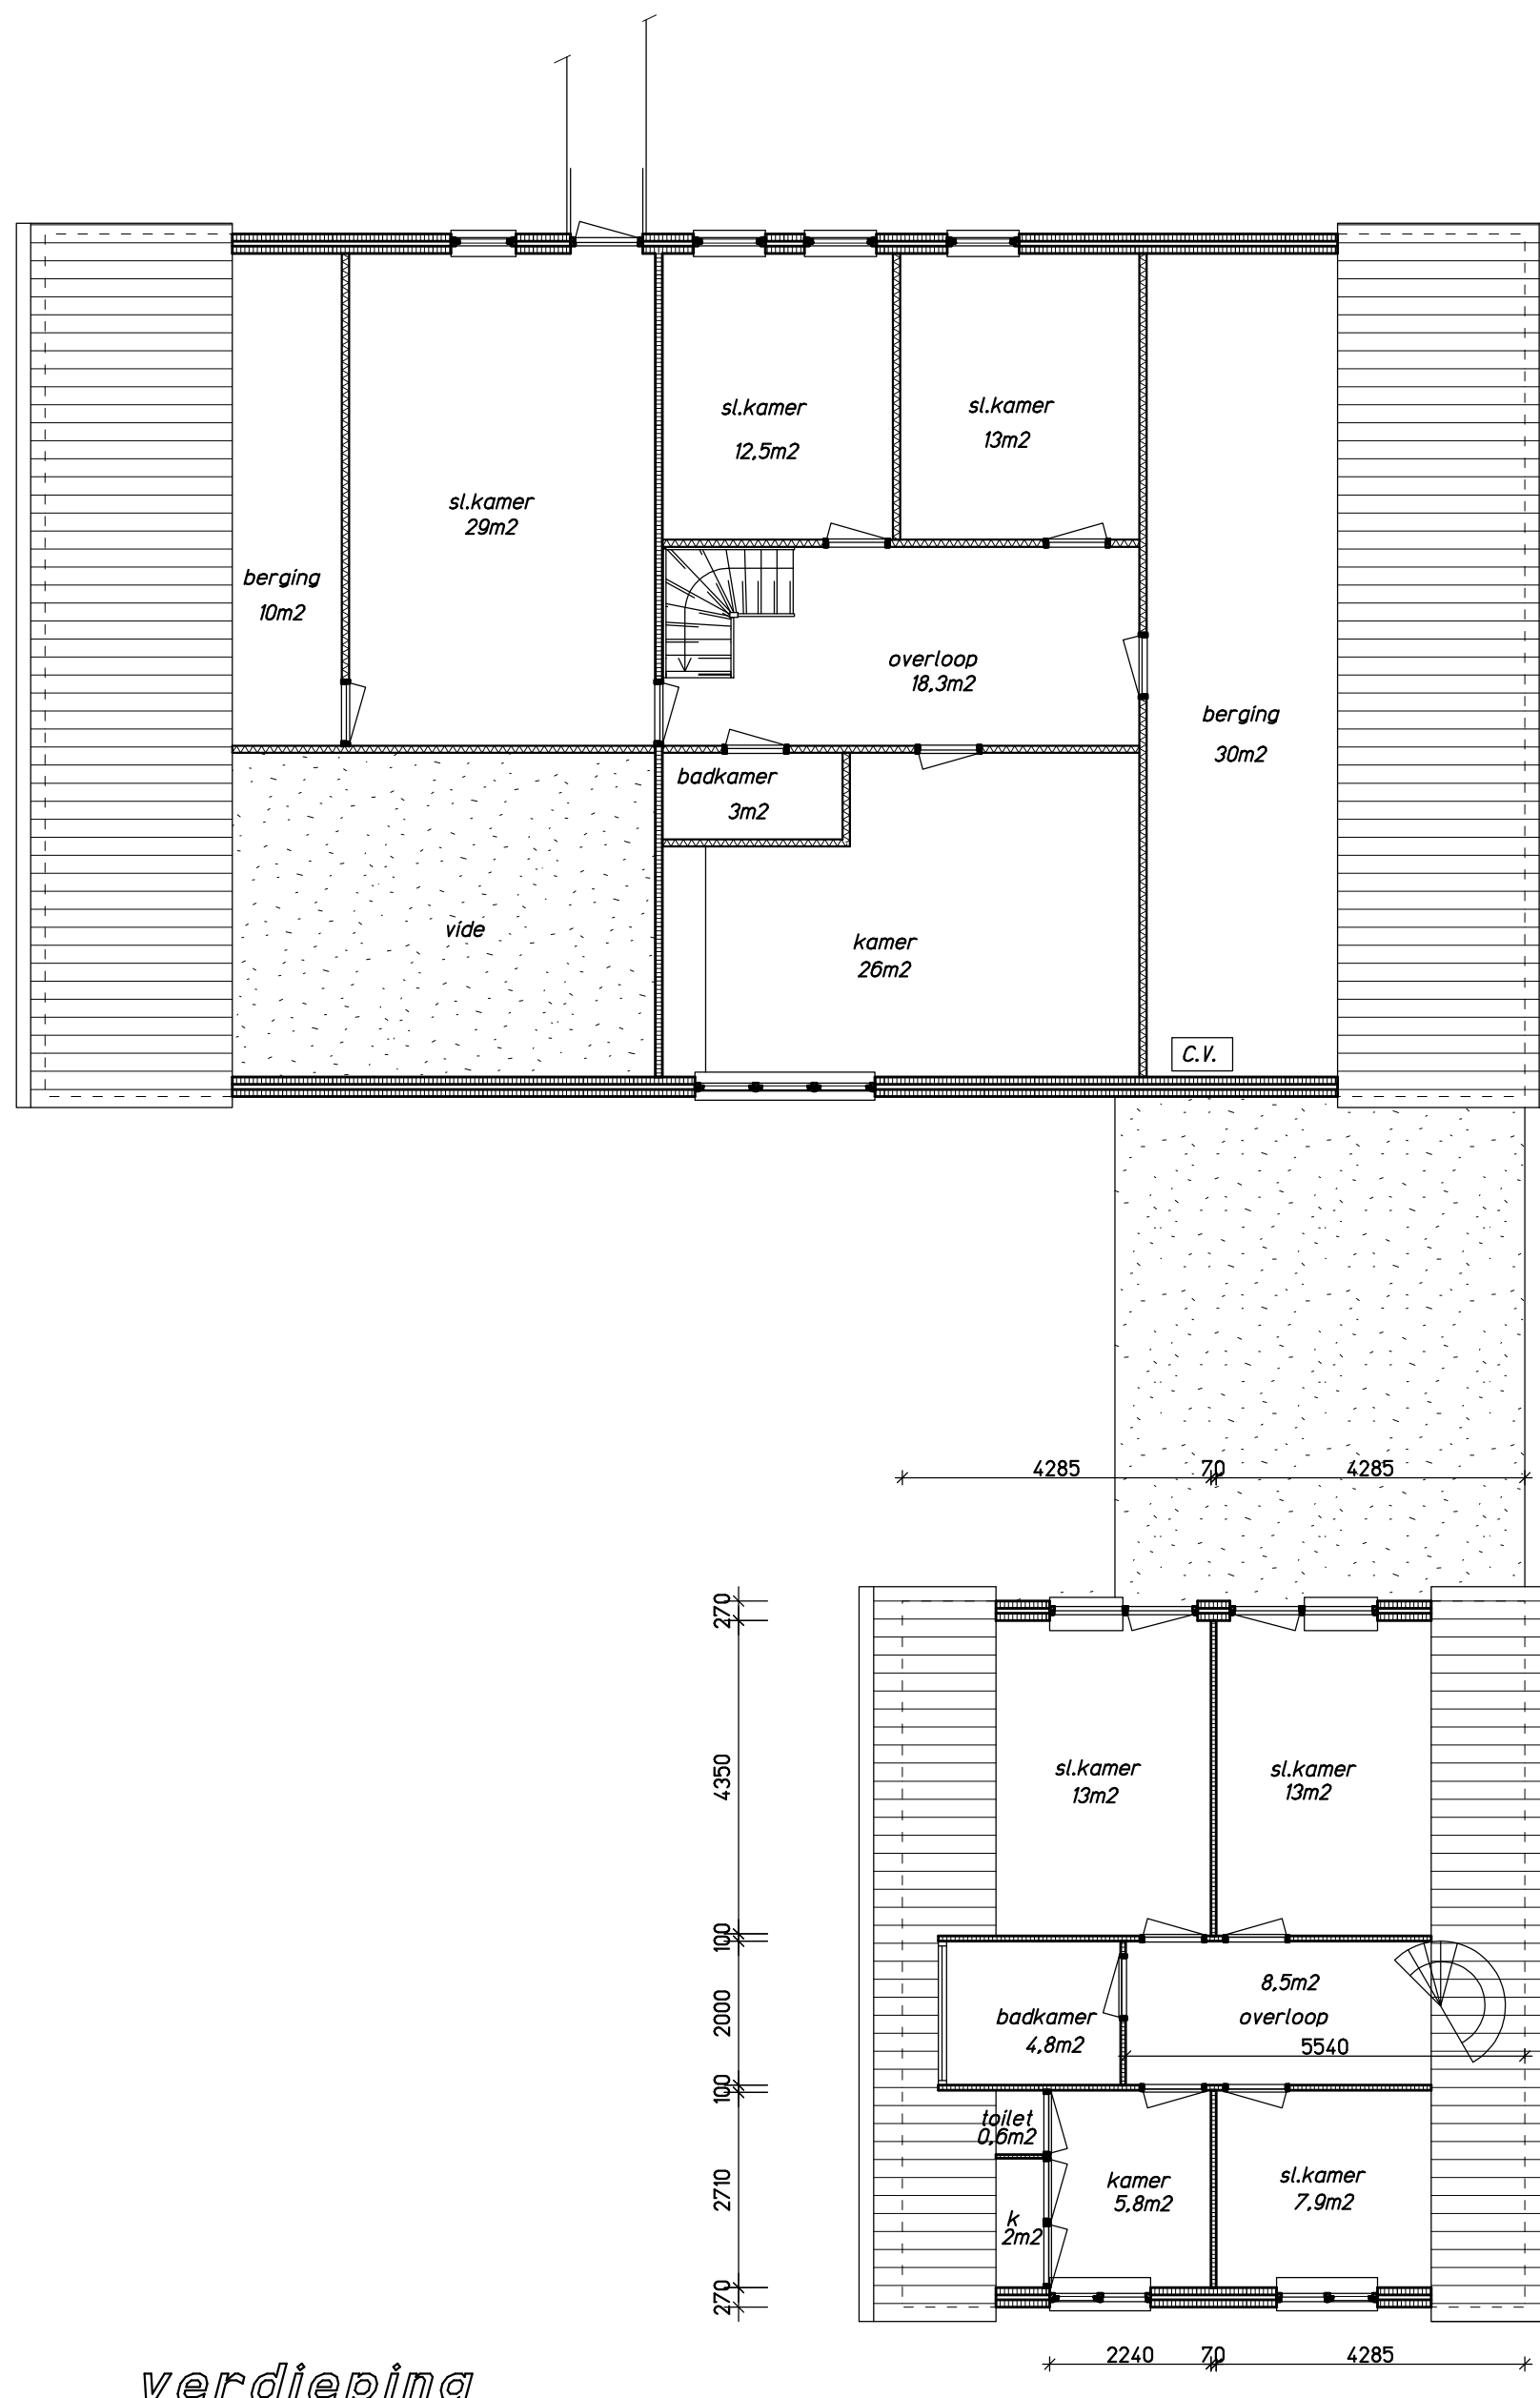

verdieping

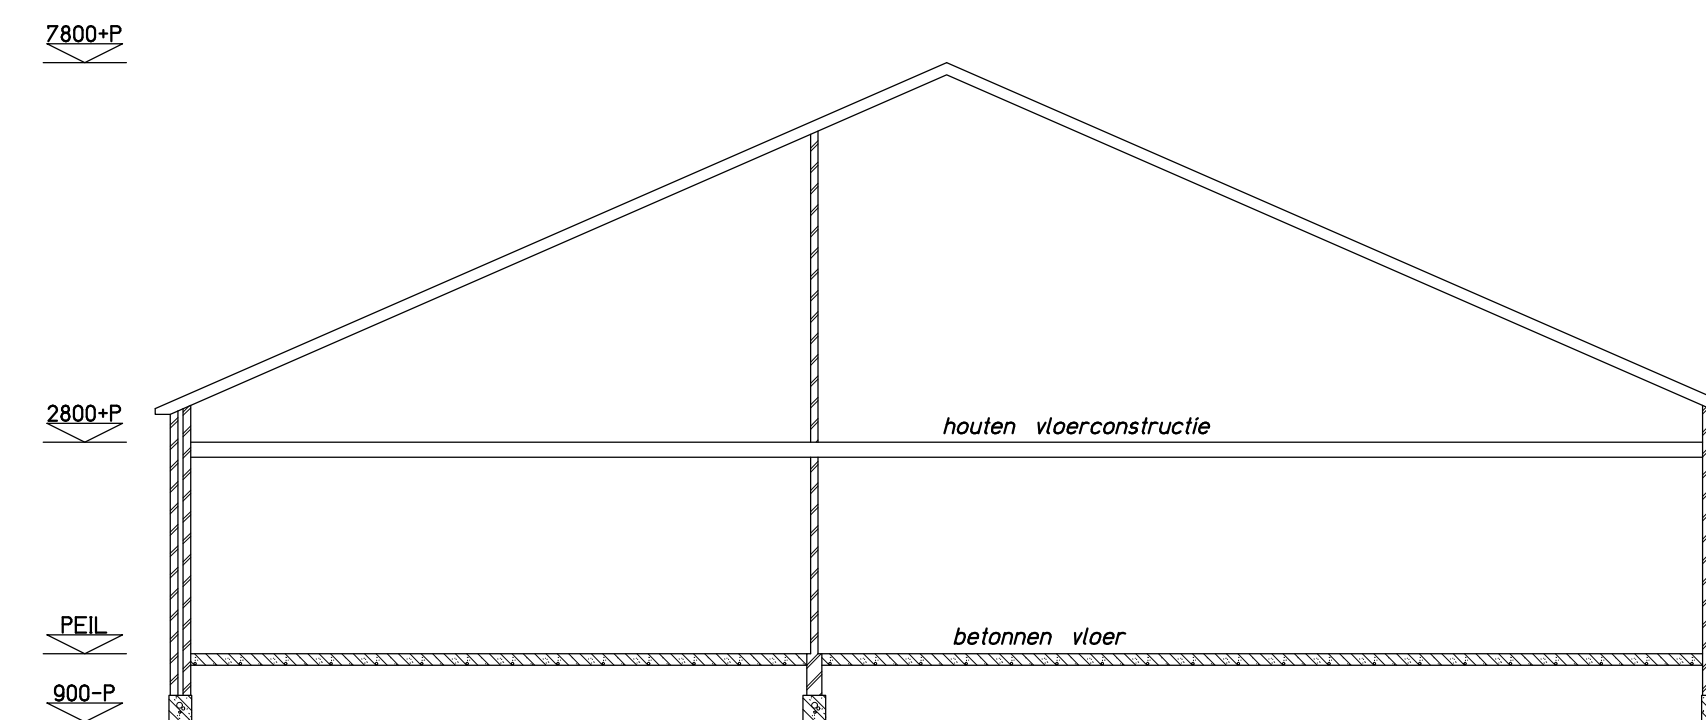

doorsnede bedrijfshal

maten in het werk controleren / materialen en kleuren als bestaand.

blad: 01

datum: 15.01.2016

070033

project: INTERNE VERBOUWING PAND TOT LOGIESGEBOUW AAN DE SCHELPHORST 63 TE WIERINGERVERF

onderwerp: bestaande gevels - plattegronden - doorsneden - situatie

opdracht: werkgroep bv, piazza 18, 4782 sk moerdijk

schaal: 1:100 / 2000

get: JP

form: a7

gew: 09.05.16

J.A.M. PATER * Buro voor Ontwerp en Constructies *

Darsmalen 2 - 071 PA Wieringerwerf - T/F: 0227-603278 / 06-22488491 - www.jampater.nl

drawsyst. ARC+