


Voorgevel


Rechterzijgevel

Achtergevel


Linkerzijgevel

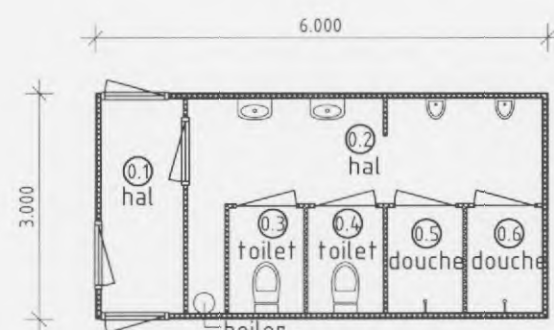

Plattegrond

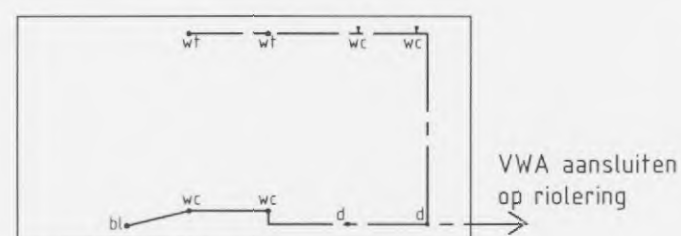


Rioleringsprincipe

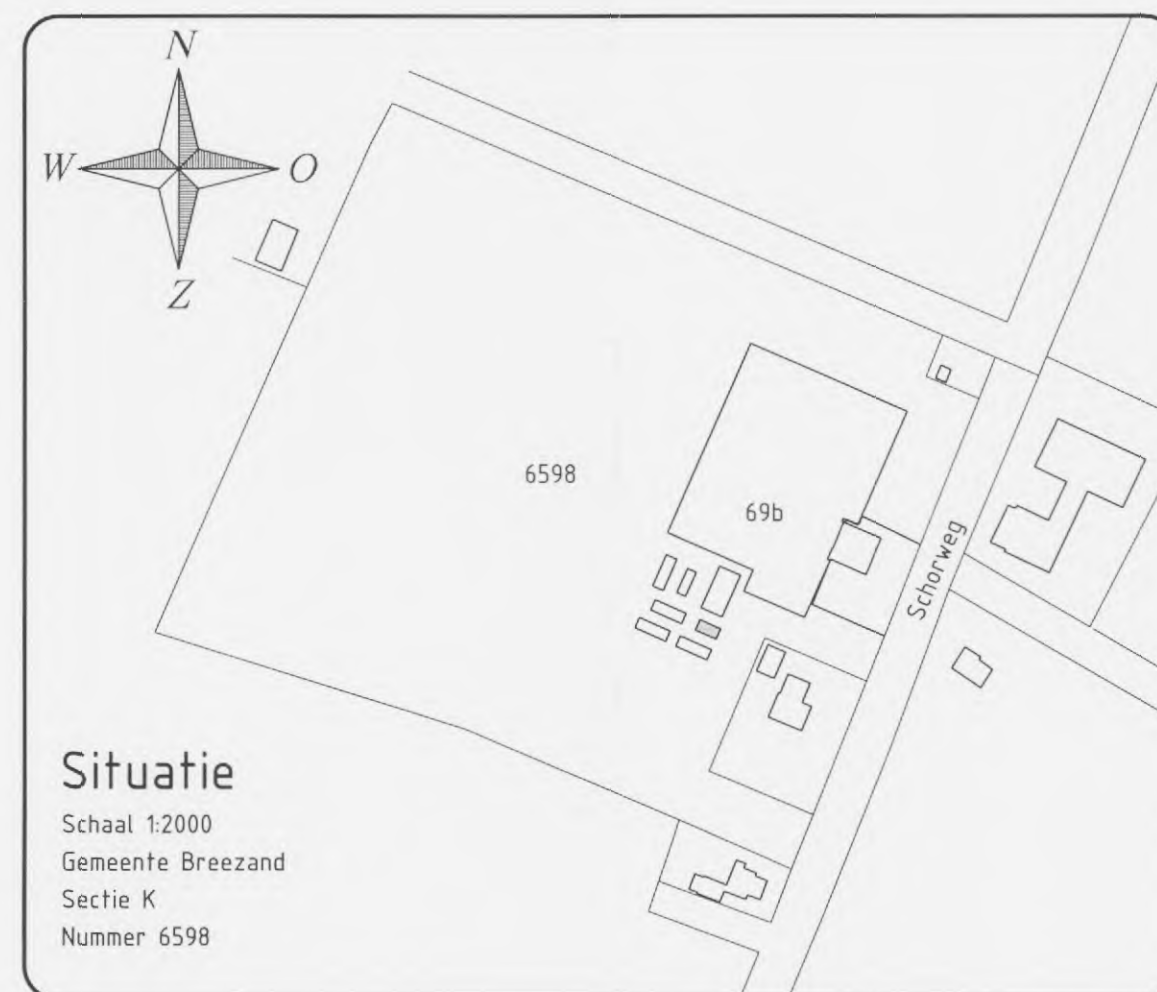

Situatie

Schaal 1:2000
Gemeente Breezand
Sectie K
Nummer 6598

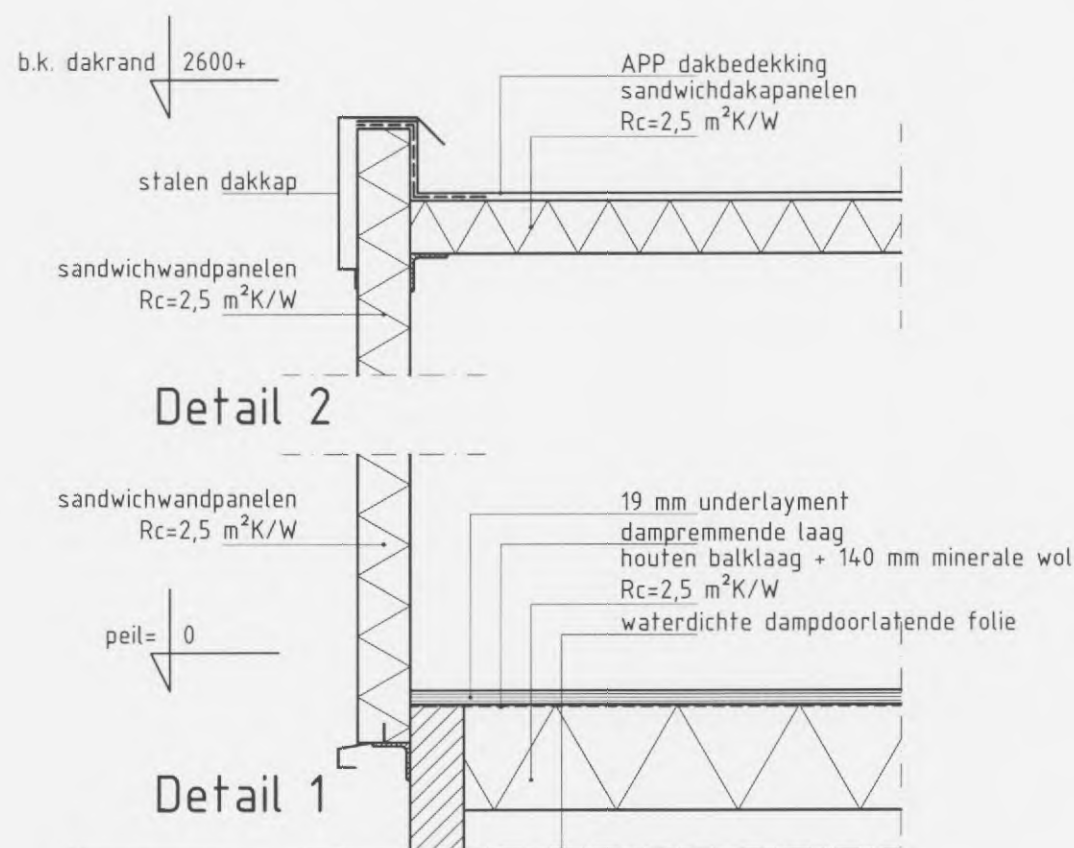

Detail 2

Detail 1

Principedetails
schaal 1:10

MAATVOERING IN HET WERK BEPALEN IN OVERLEG MET DE DIRECTIE



INGENIEURSBURO RIJNDERS

Graslaan 31 1761 LN Anna Paulowna
tel 0223-523745 fax 0223-523769

Opdrachtgever: W.F. Houdijk, Schorweg 69B 1764 MC Breezand

Project: Plaatsen van een huisvesting seizoenarbeiders aan de
Schorweg 69B te Breezand

Onderdeel: Bestektekening/Bouwaanvraag

werk: 08.188 datum: 11-07-2008
get.: A.K. formaat: A3
schaal: 1:100 blad: 01

A
B
C
D

B05