


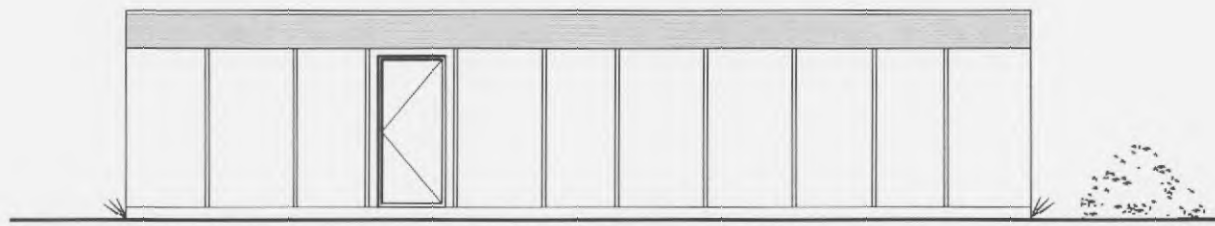


Voorgevel

Rechterzijgevel

Achtergevel




Linkerzijgevel

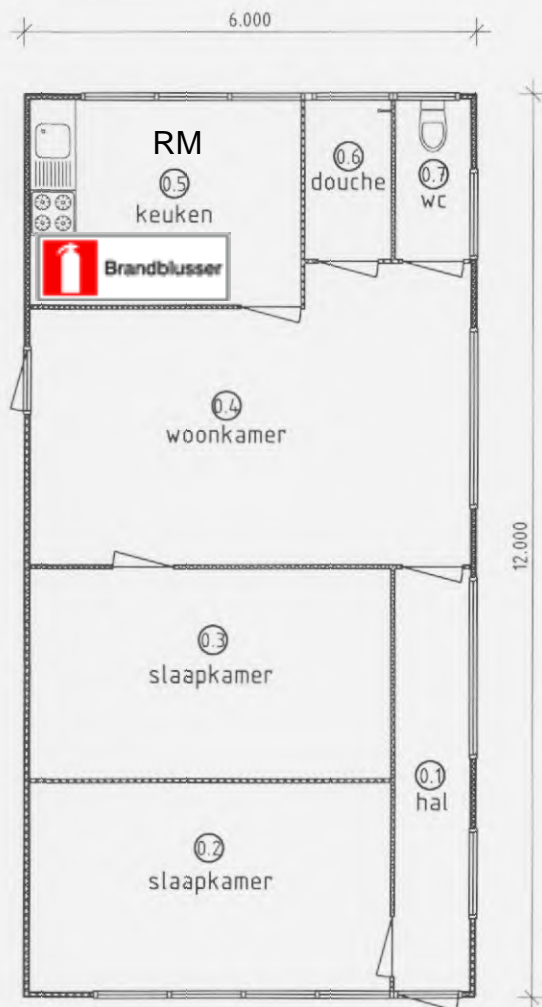

Plattegrond



Rioleringsprincipe

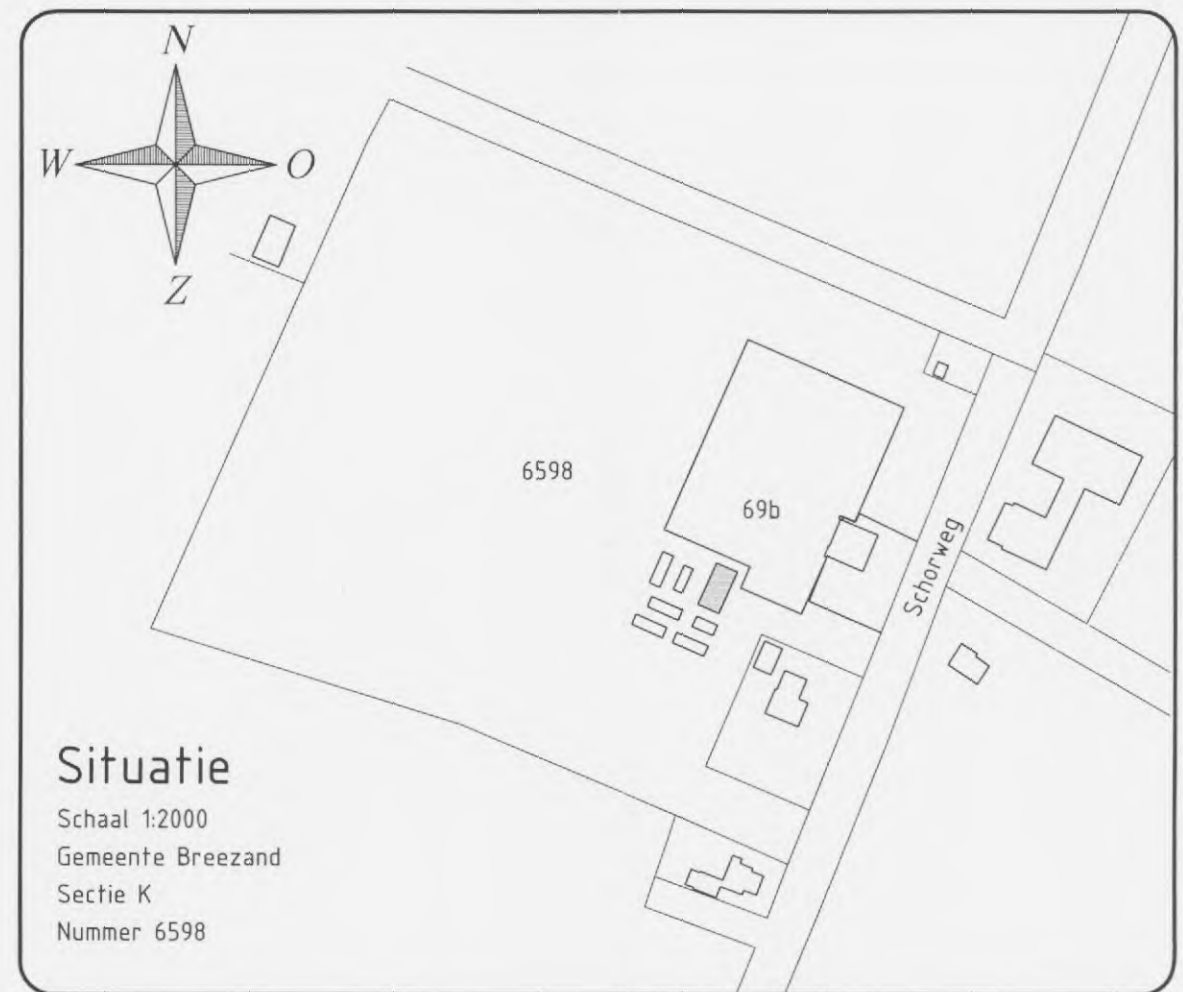

MAATVOERING IN HET WERK BEPALEN IN OVERLEG MET DE DIRECTIE



INGENIEURSBURO RIJNDERS

Graslaan 31 1761 LN Anna Paulowna  
 tel 0223-523745 fax 0223-523769

Opdrachtgever: W.F. Houdijk, Schorweg 69B 1764 MC Breezand

werk: 08.188 datum: 11-07-2008

get.: A.K formaat: A3

schaal: 1 : 100 blad: 01

Project: Plaatsen van een huisvesting seizoenarbeiders aan de Schorweg 69B te Breezand

Onderdeel: Bestektekening/Bouwaanvraag

A	<b>B04</b>
B	
C	
D	