


Voorgevel


Rechterzijgevel

Achtergevel


Linkerzijgevel

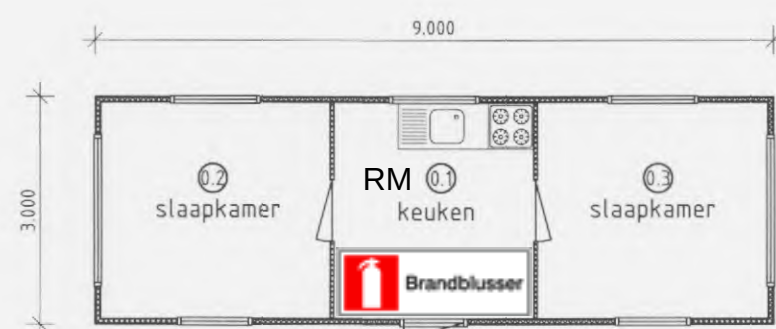

Plattegrond

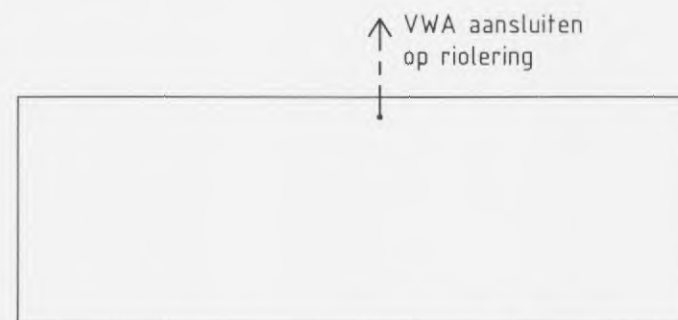


Rioleringsprincipe

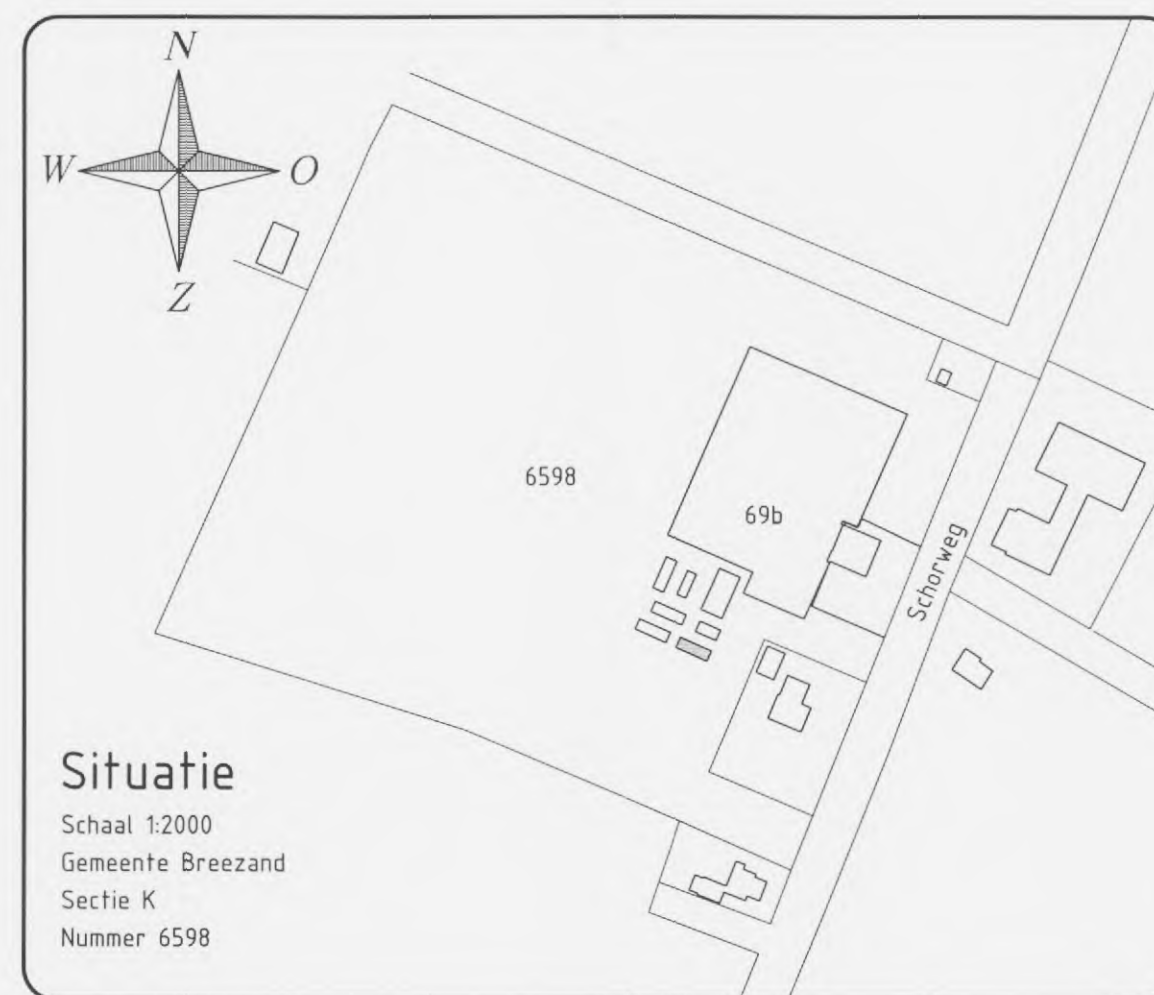

Situatie

Schaal 1:2000
Gemeente Breezand
Sectie K
Nummer 6598

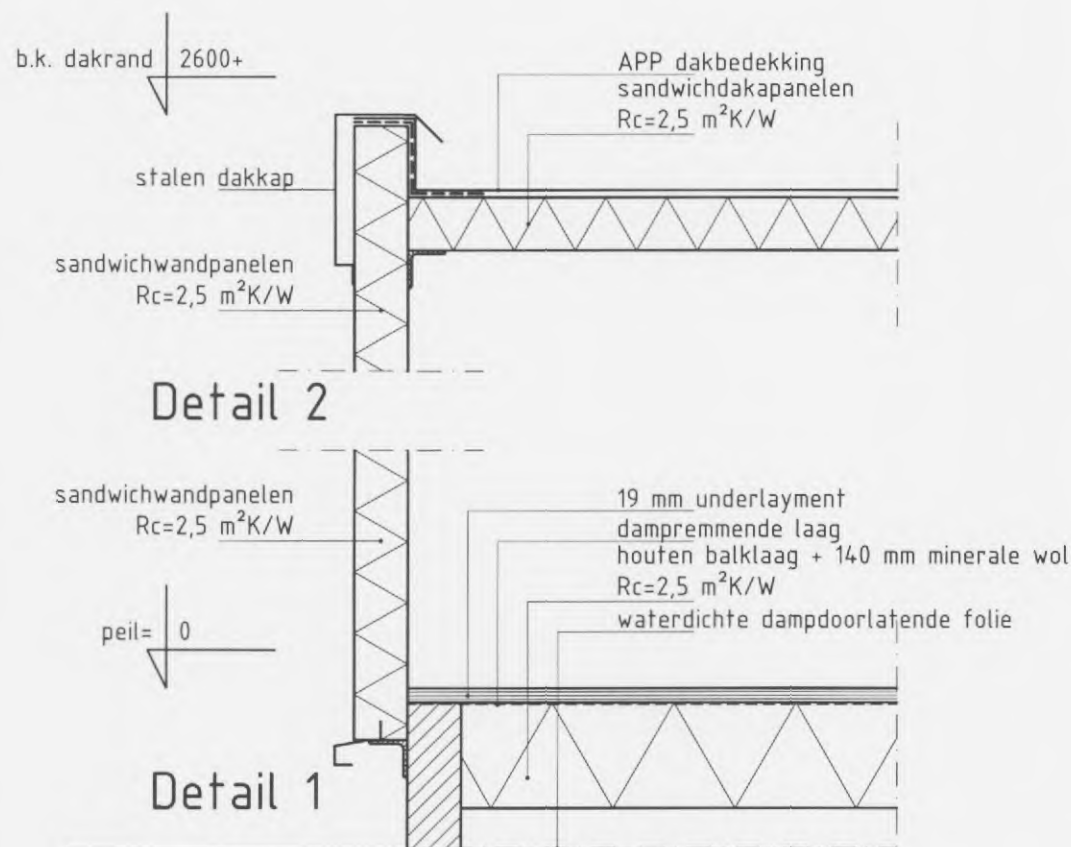

Principedetails
schaal 1:10

MAATVOERING IN HET WERK BEPALEN IN OVERLEG MET DE DIRECTIE



INGENIEURSBURO RIJNDERS

Graslaan 31 1761 LN Anna Paulowna
tel 0223-523745 fax 0223-523769

Opdrachtgever: W.F. Houdijk, Schorweg 69B 1764 MC Breezand

Project: Plaatsen van een huisvesting seizoenarbeiders aan de Schorweg 69B te Breezand

Onderdeel: Bestektekening/Bouwaanvraag

werk:	08.188	datum:	11-07-2008
get.:	A.K.	formaat:	A3
schaal:	1:100	blad:	01

B07