




Voorgevel


Rechterzijgevel

Achtergevel


Linkerzijgevel

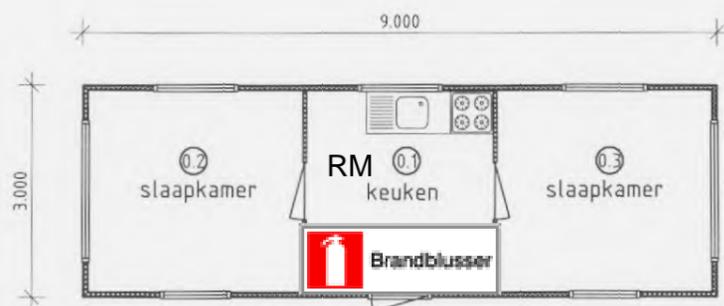

Plattegrond

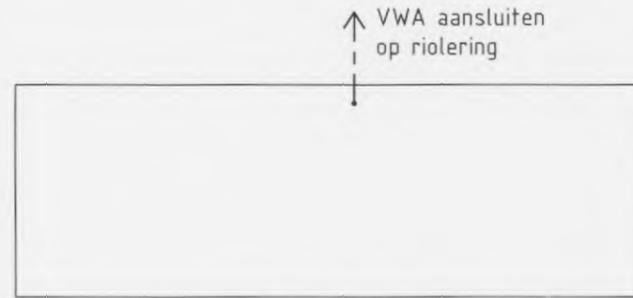


Rioleringsprincipe

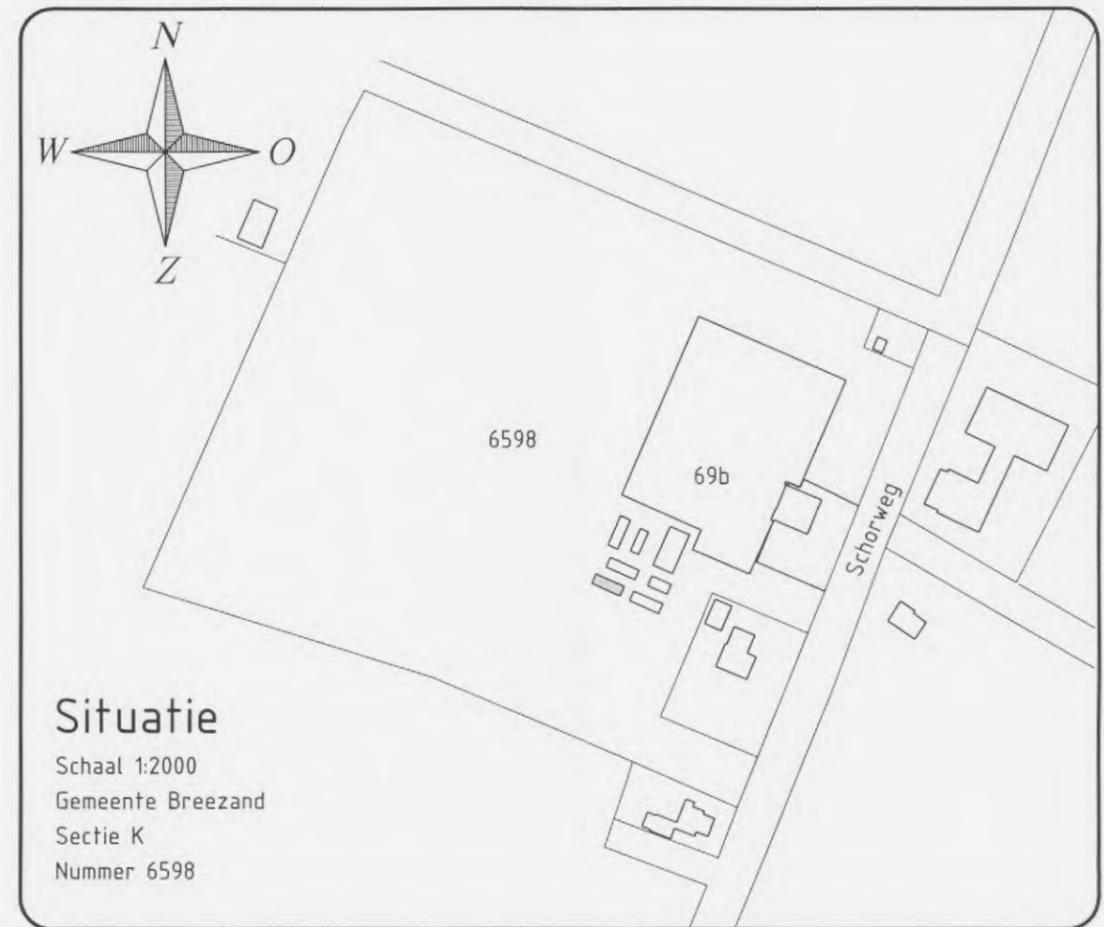

Situatie

Schaal 1:2000
Gemeente Breezand
Sectie K
Nummer 6598

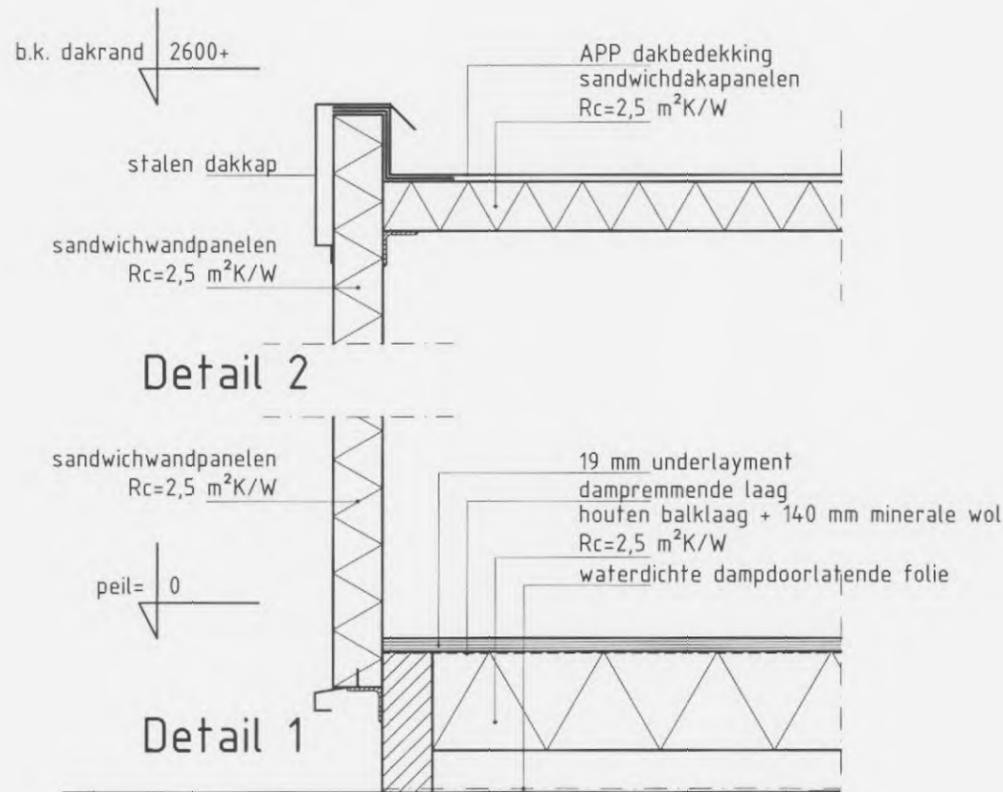

Detail 2

Detail 1

Principedetails
schaal 1:10

MAATVOERING IN HET WERK BEPALEN IN OVERLEG MET DE DIRECTIE



INGENIEURSBURO RIJNDERS

Graslaan 31 1761 LN Anna Paulowna
tel 0223-523745 fax 0223-523769

Opdrachtgever: W.F. Houdijk, Schorweg 69B 1764 MC Breezand
Project: Plaatsen van een huisvesting seizoenarbeiders aan de Schorweg 69B te Breezand
Onderdeel: Bestektekening/Bouwaanvraag

| | | | |
|---------|---------|----------|------------|
| werk: | 08.188 | datum: | 11-07-2008 |
| gef.: | AK | formaat: | A3 |
| schaal: | 1 : 100 | blad: | 01 |
| A | | | |
| B | | | |
| C | | | |
| D | | | |

B06