



voorgevel
rechterzijgevel




kleuren- en materiaalstaat:
 *betonnen bakstenen, natuursteen, natuursteen gecoat
 *keramiek - cement - grijs, wit, zwart
 *waterafgevoerd - natuursteen - grijs
 *keramiek - natuursteen - RAL 9010, gecoat wit
 *timmer - kastanje - RAL 9010, gecoat wit
 *betonnen met glas - kastanje - RAL 9010, gecoat wit
 *betonnen - eiken hout - eiken
 *betonnen - hout - RAL 9010, gecoat wit
 *betonnen - gecoat met grijs - antraciet

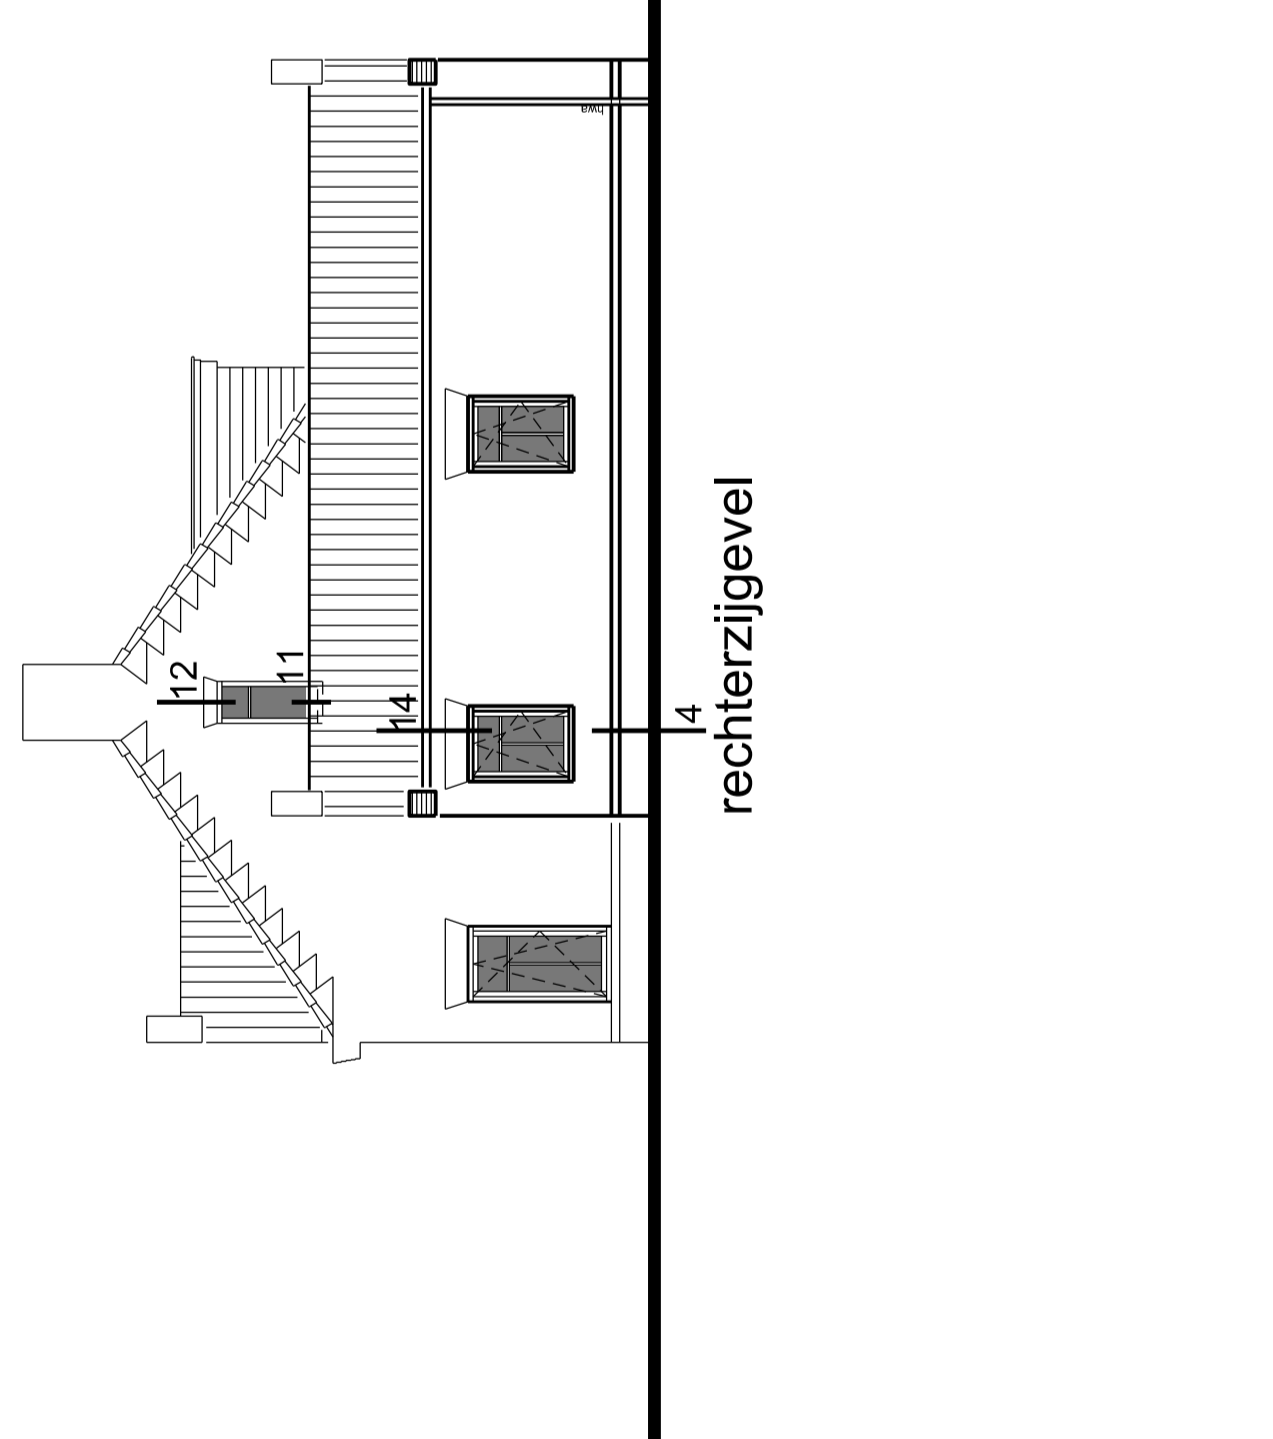



rechterzijgevel
achtergevel

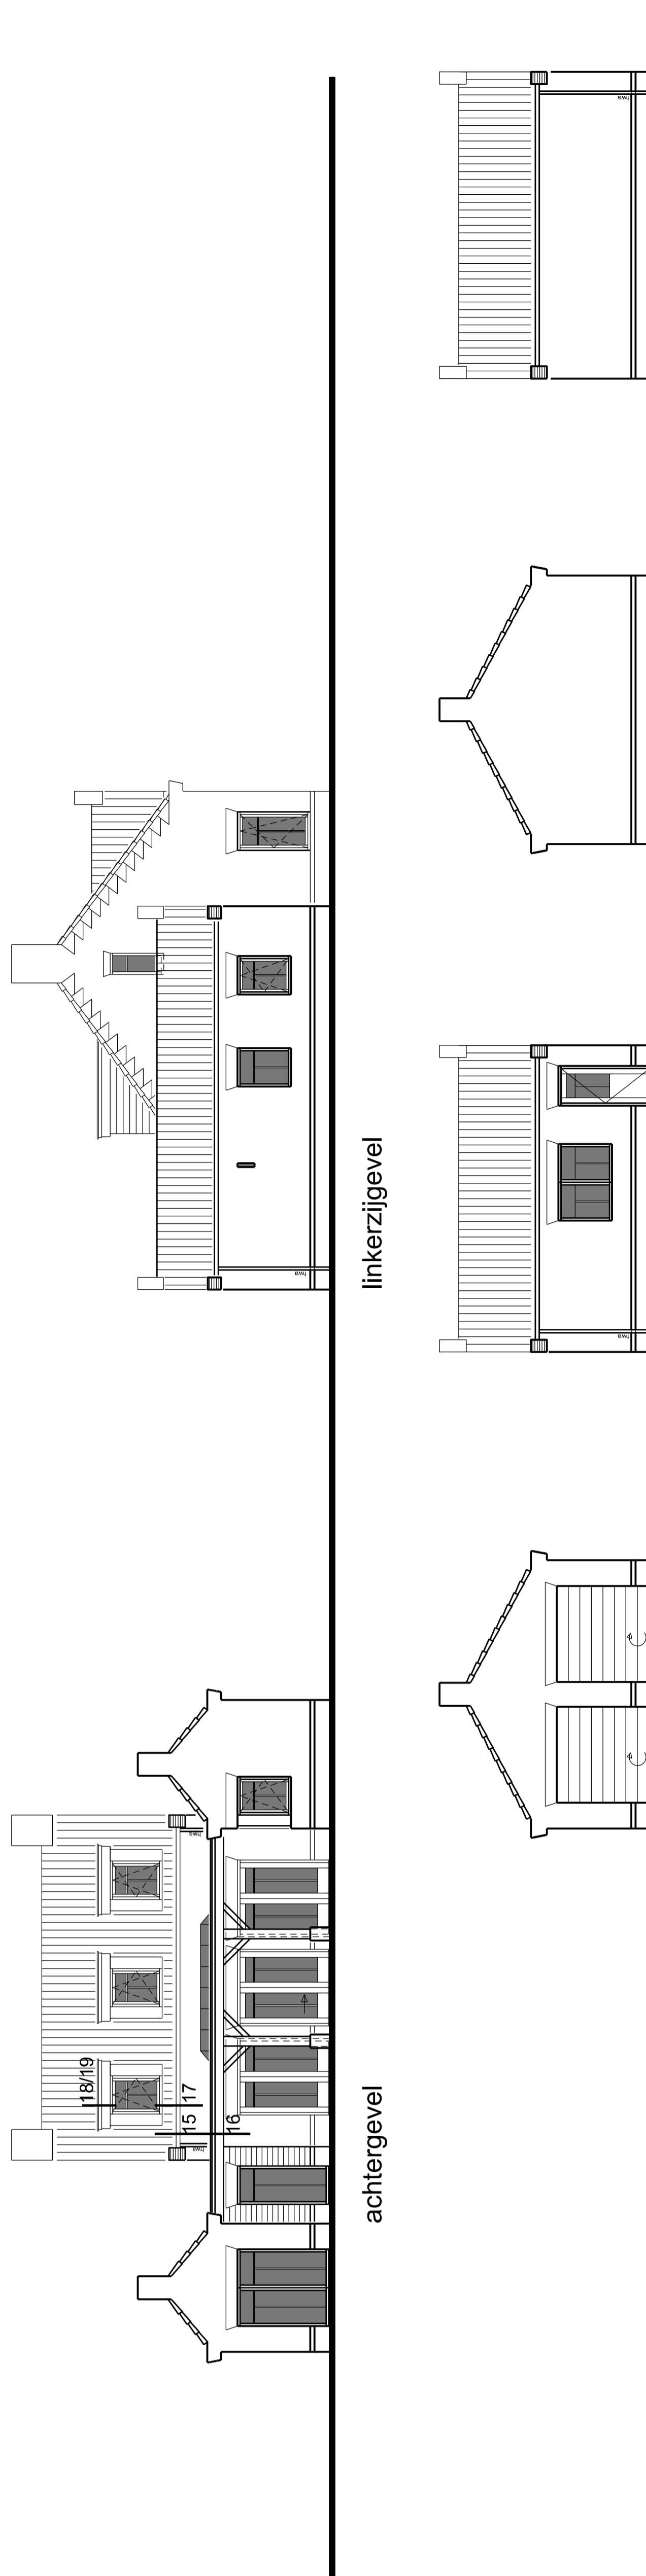

achtergevel
rechterzijgevel
achtergevel
linkerzijgevel

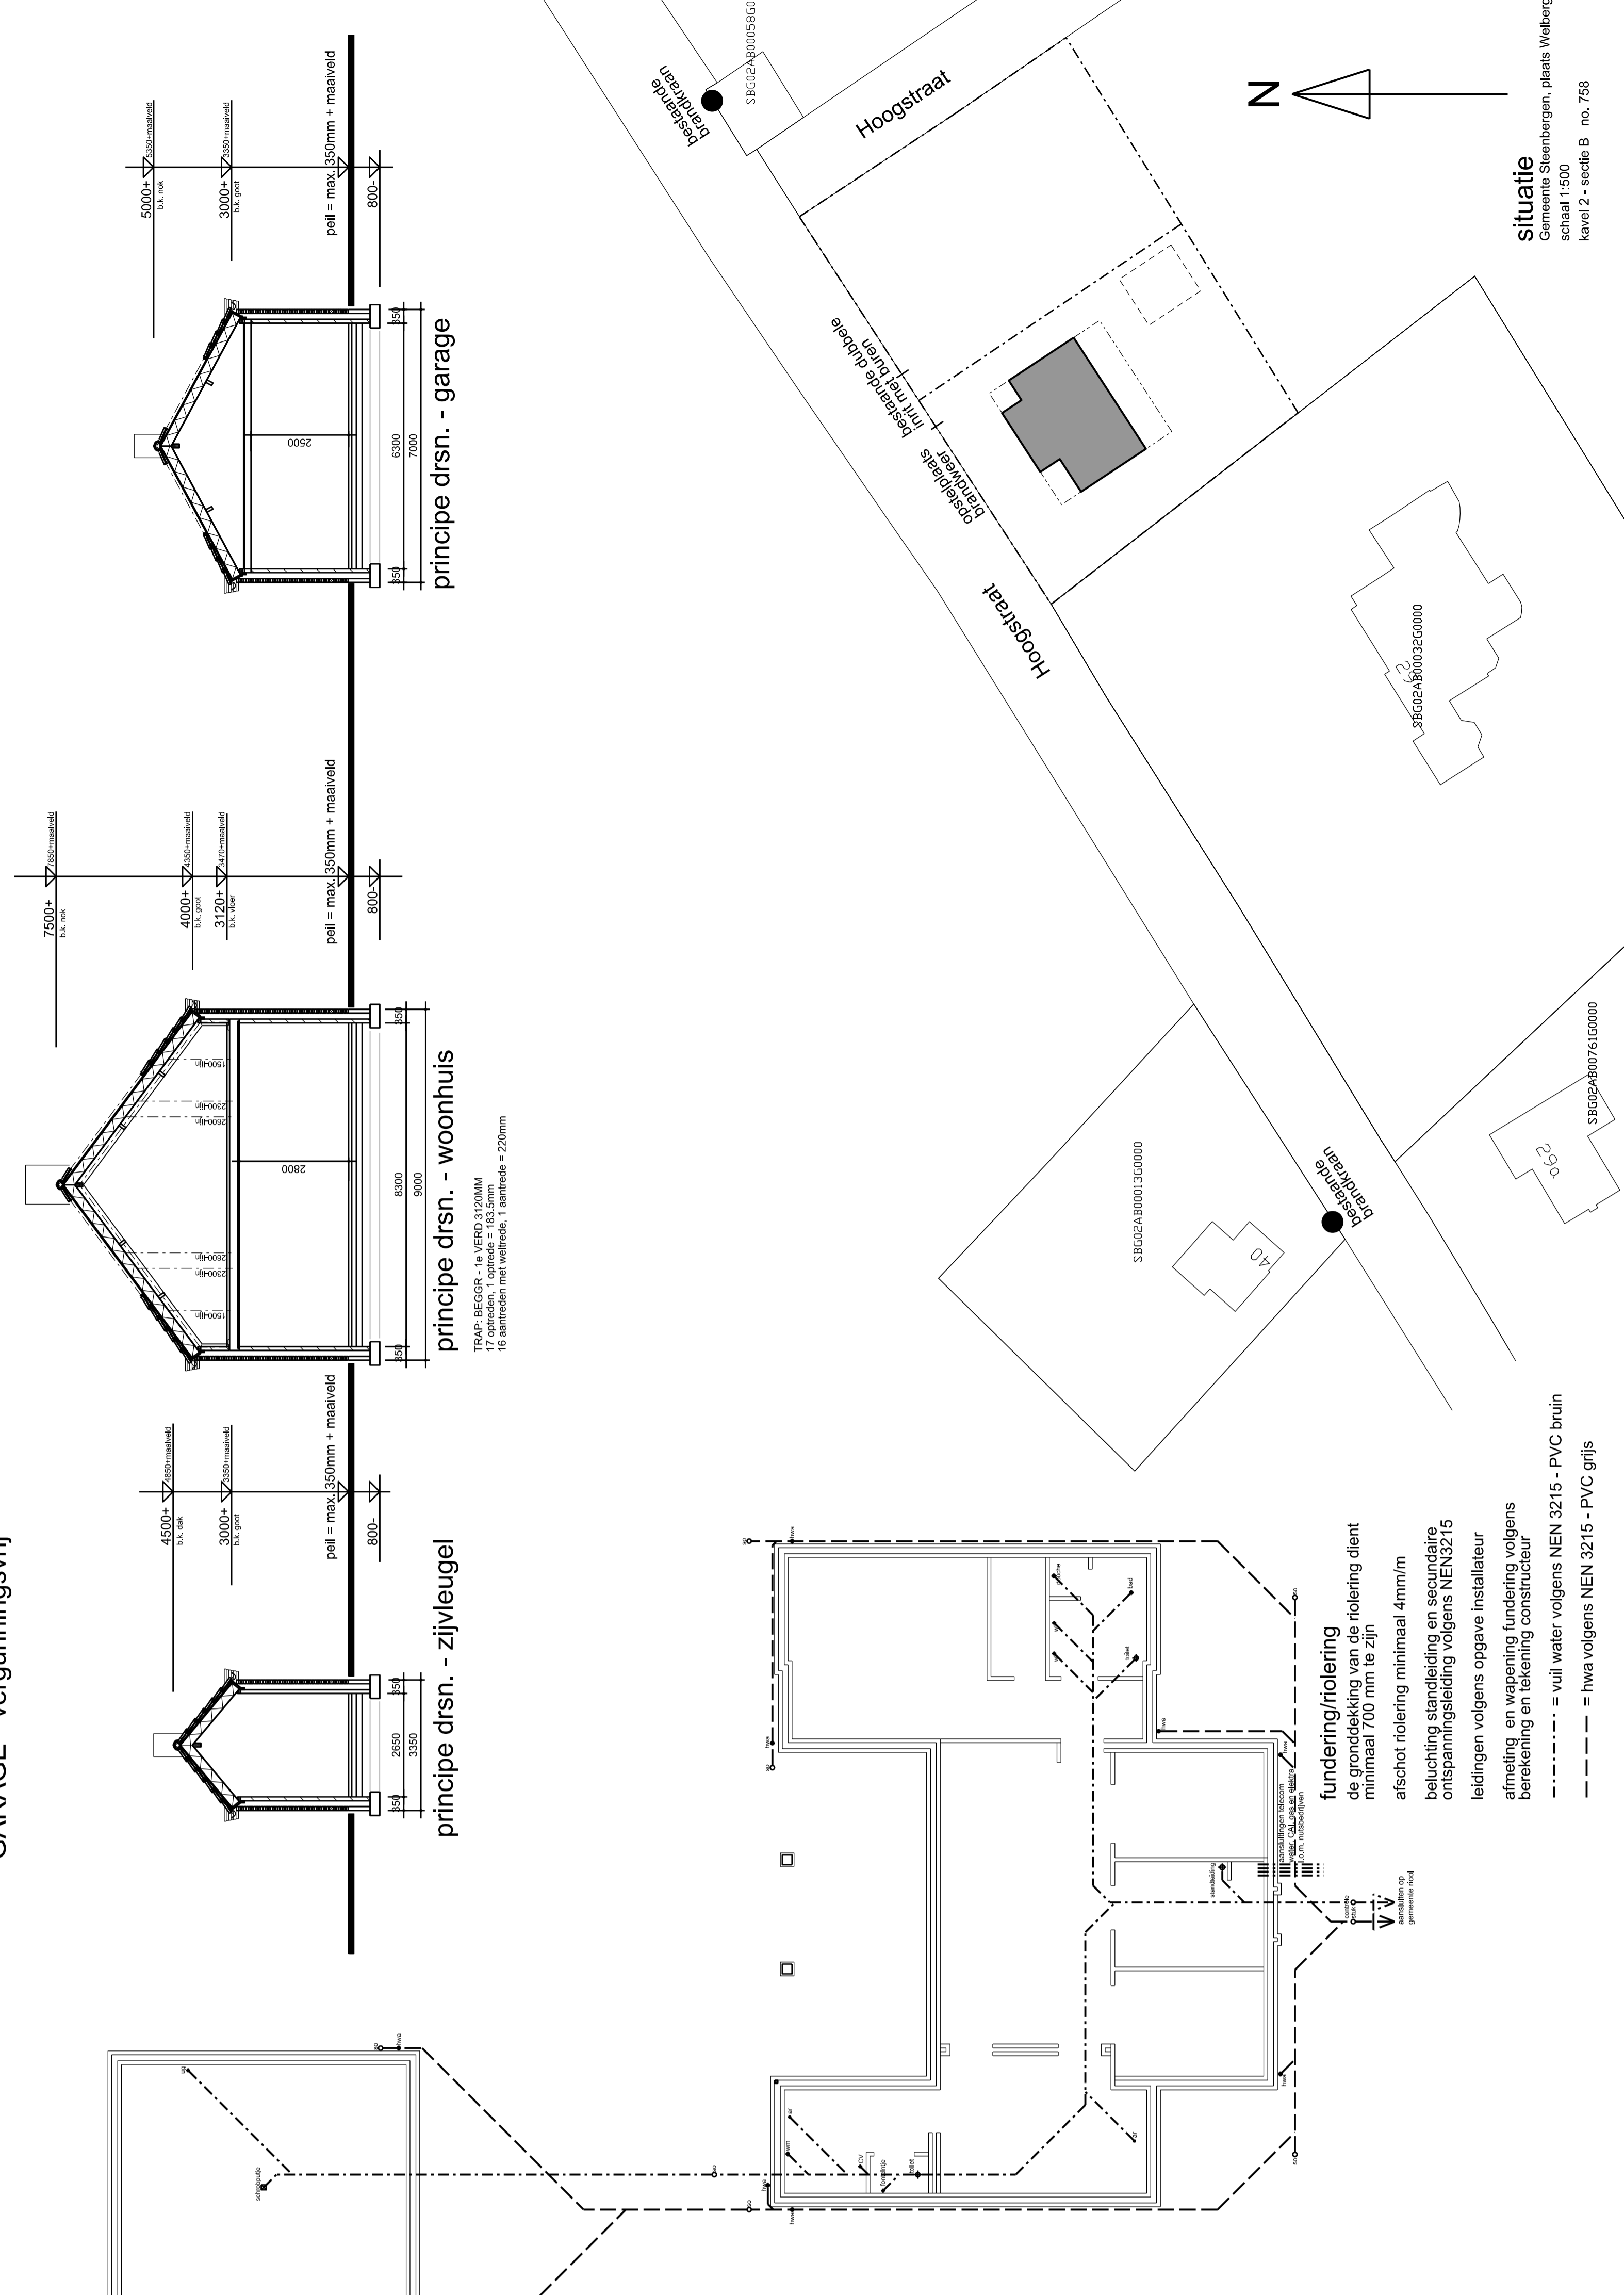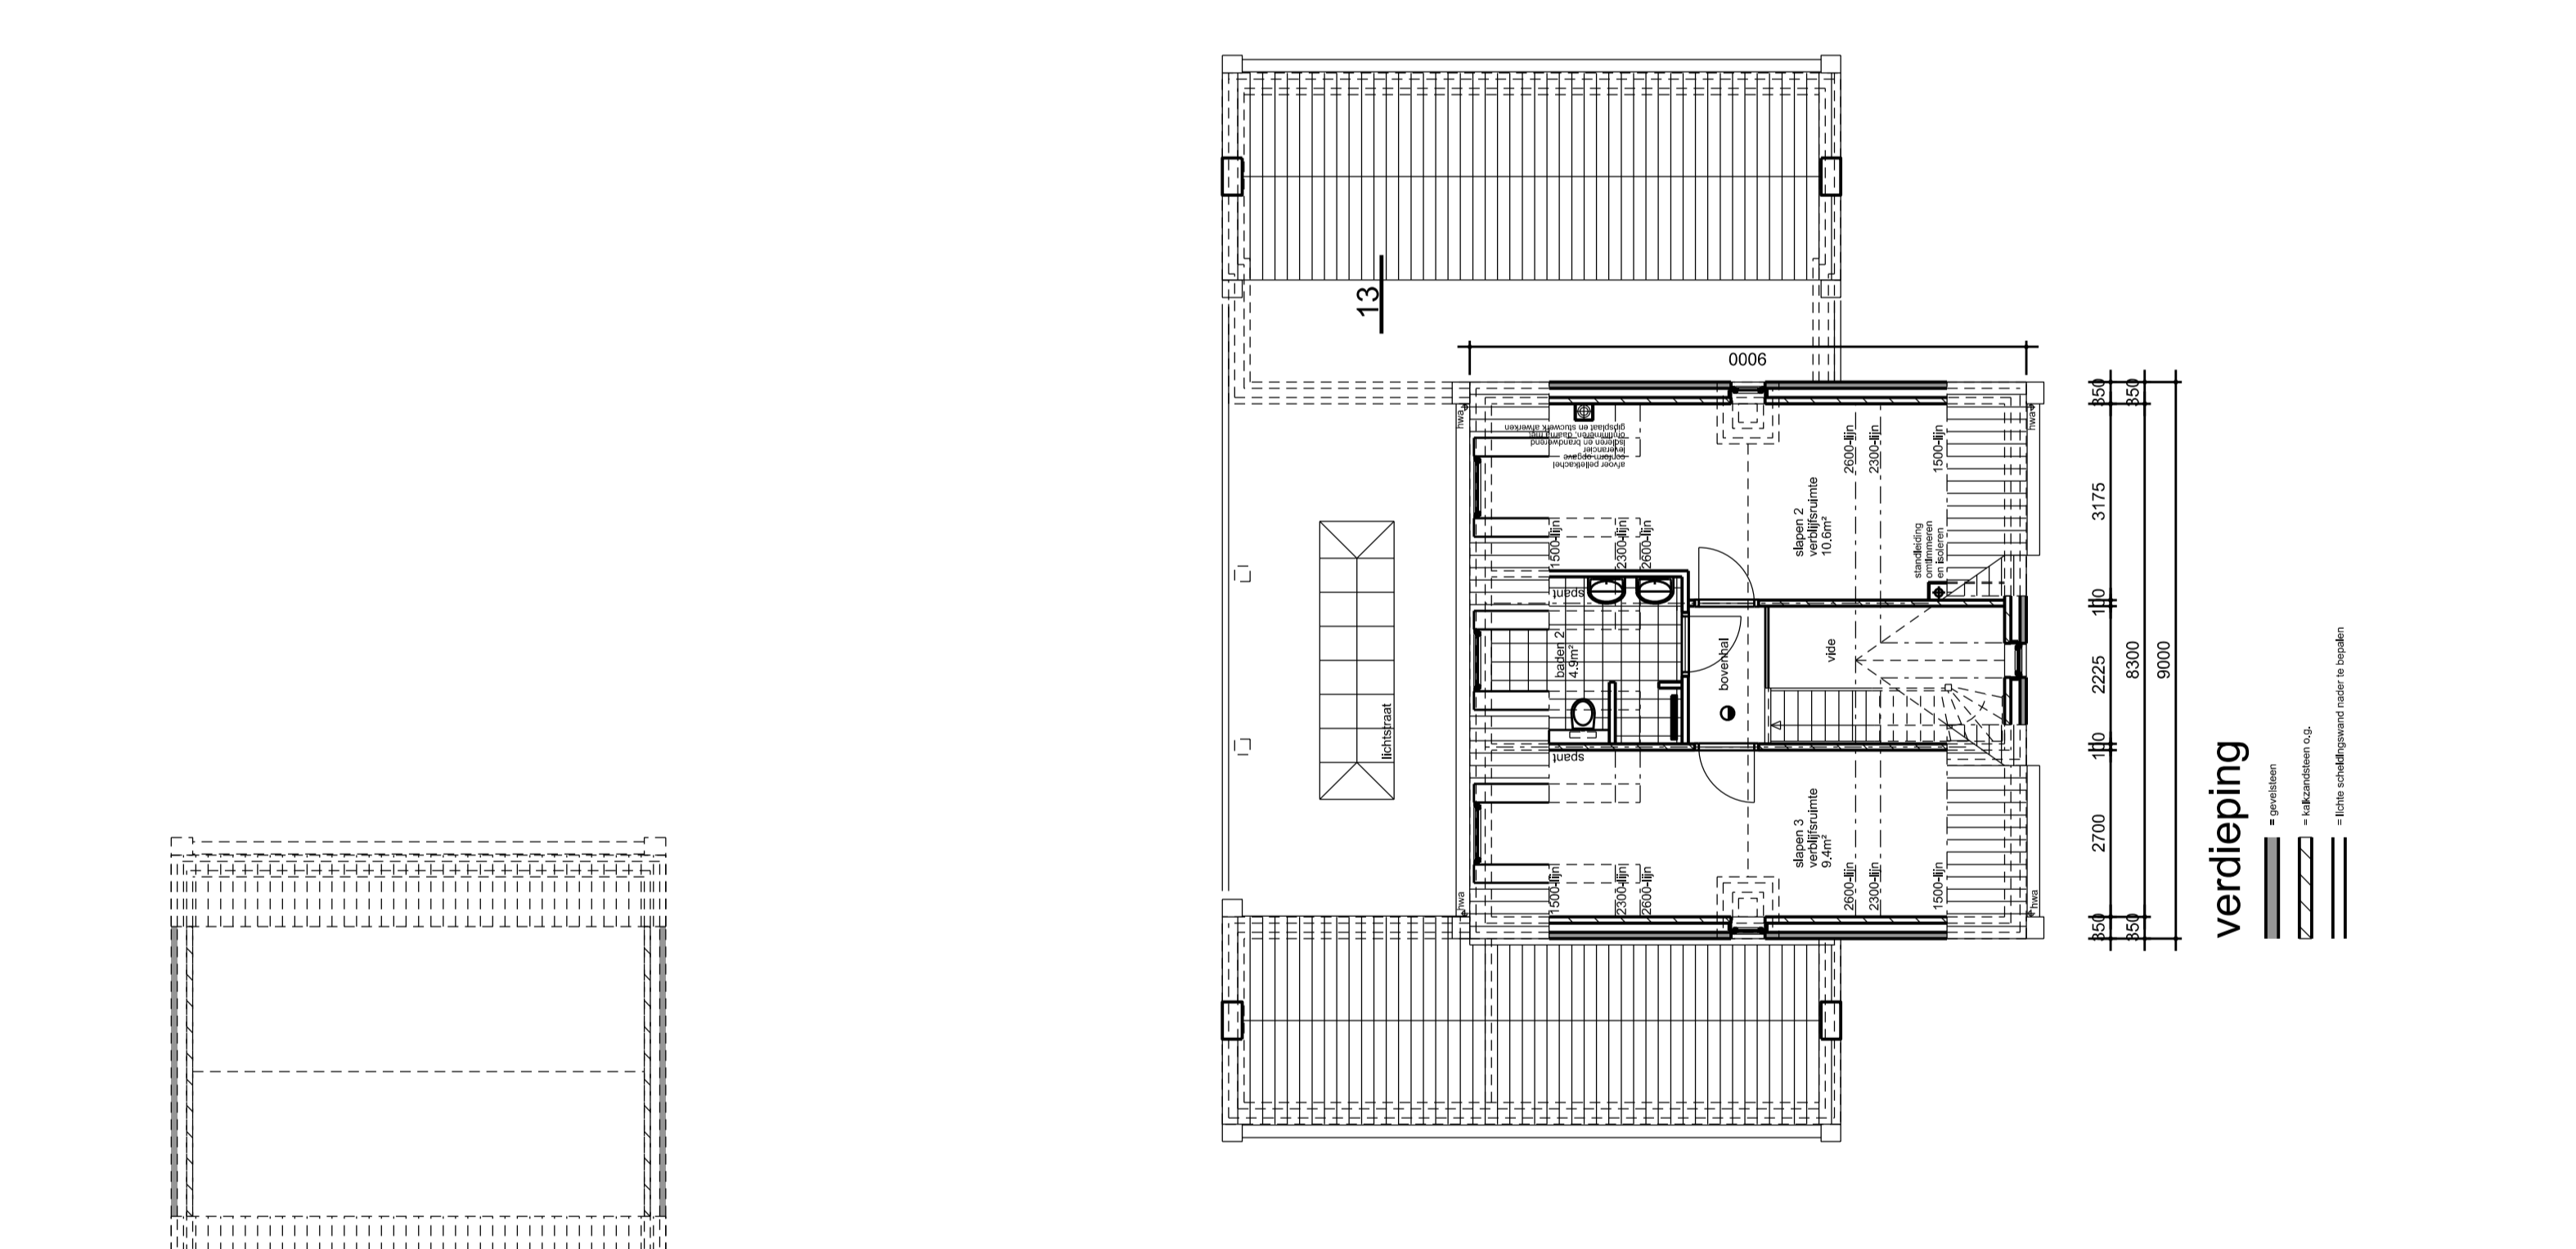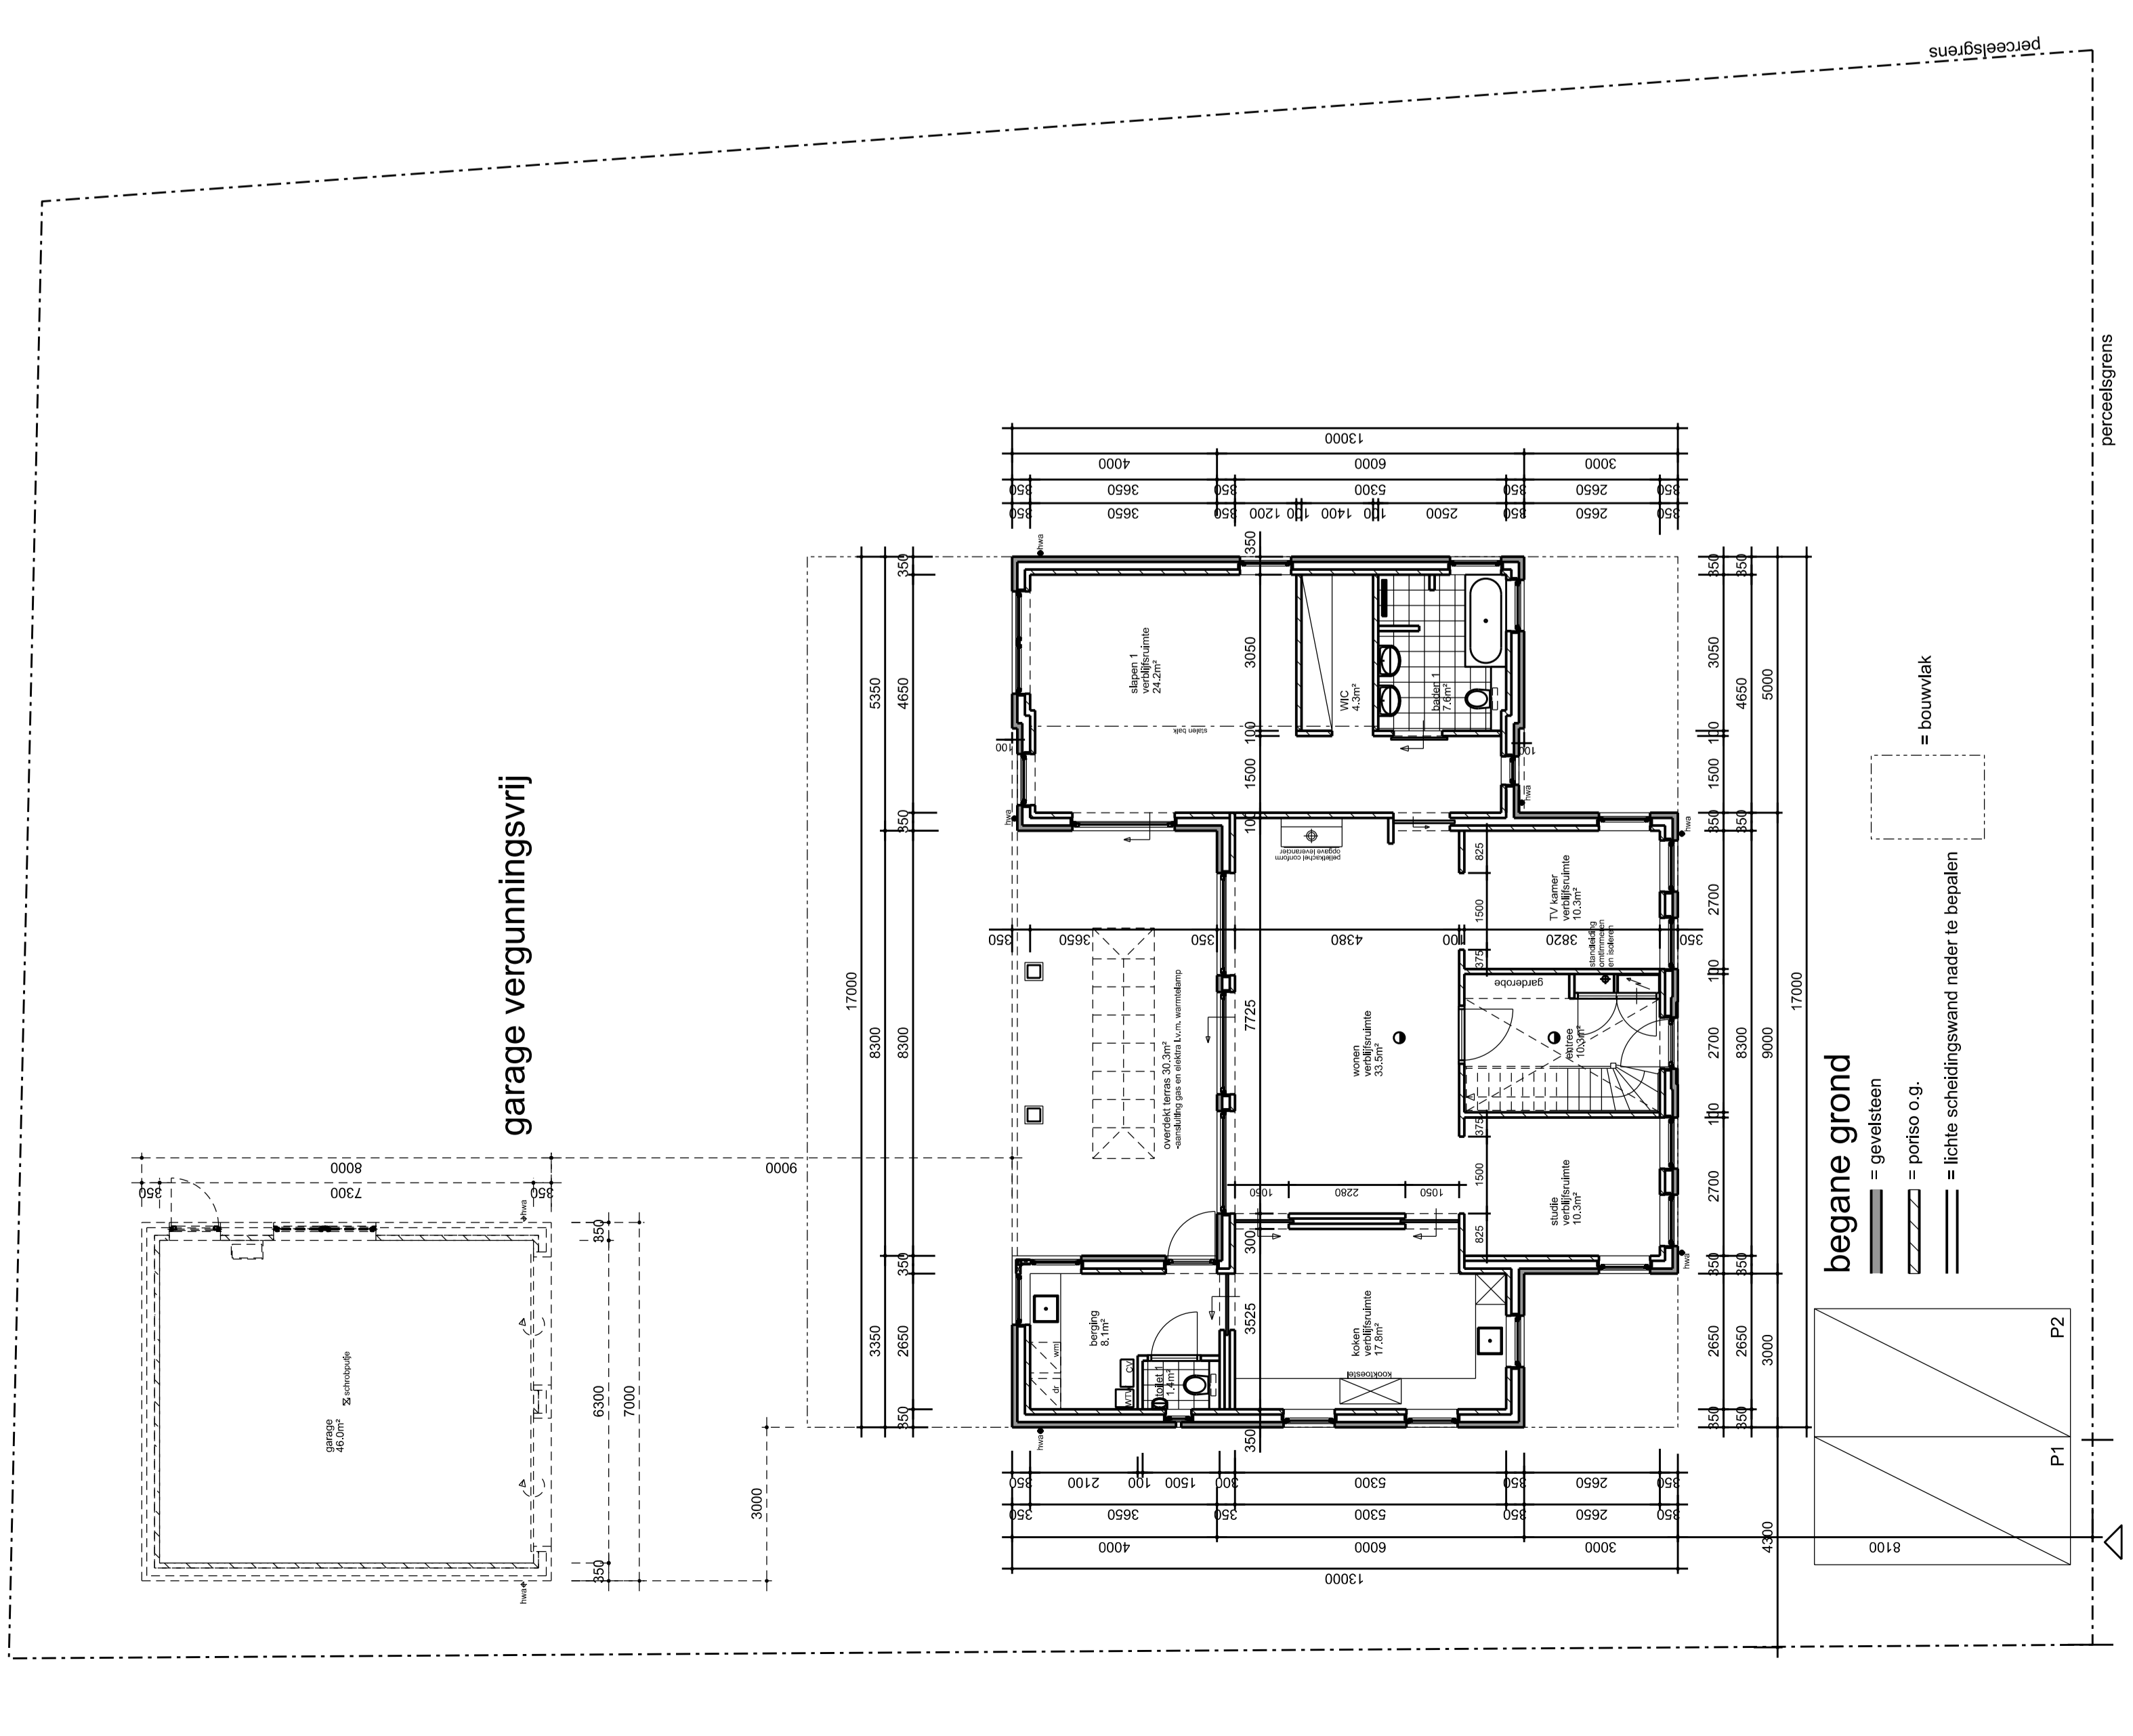

renvooi
 = constructie van beton, metselwerk, steen of op bestelling aangeleverd door
 de leverancier. Het renvooi wordt geleverd met een afmeting van 2000 x 2000 mm.
 *betonnen bakstenen, natuursteen, natuursteen gecoat
 *keramiek - cement - grijs, wit, zwart
 *waterafgevoerd - natuursteen - grijs
 *keramiek - natuursteen - RAL 9010, gecoat wit
 *timmer - kastanje - RAL 9010, gecoat wit
 *betonnen met glas - kastanje - RAL 9010, gecoat wit
 *betonnen - eiken hout - eiken
 *betonnen - hout - RAL 9010, gecoat wit
 *betonnen - gecoat met grijs - antraciet

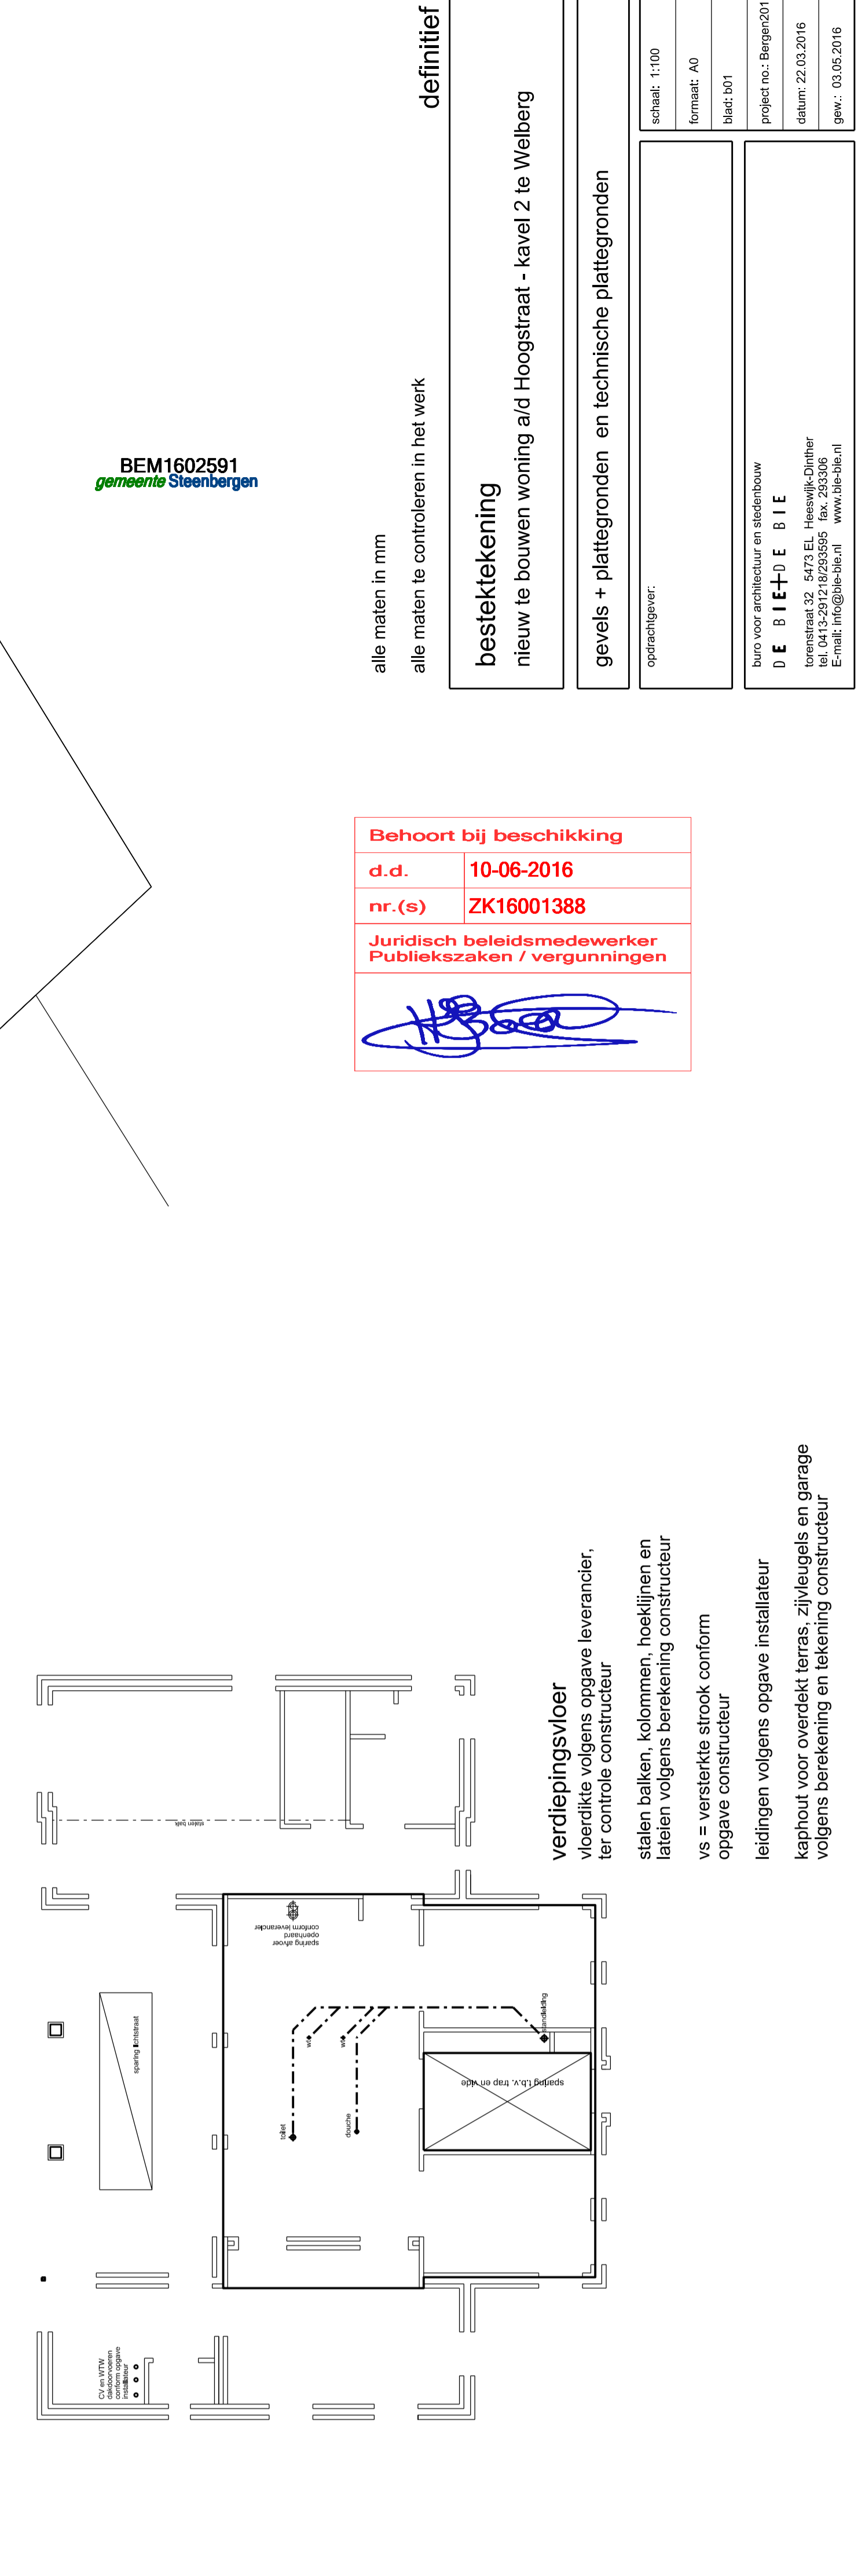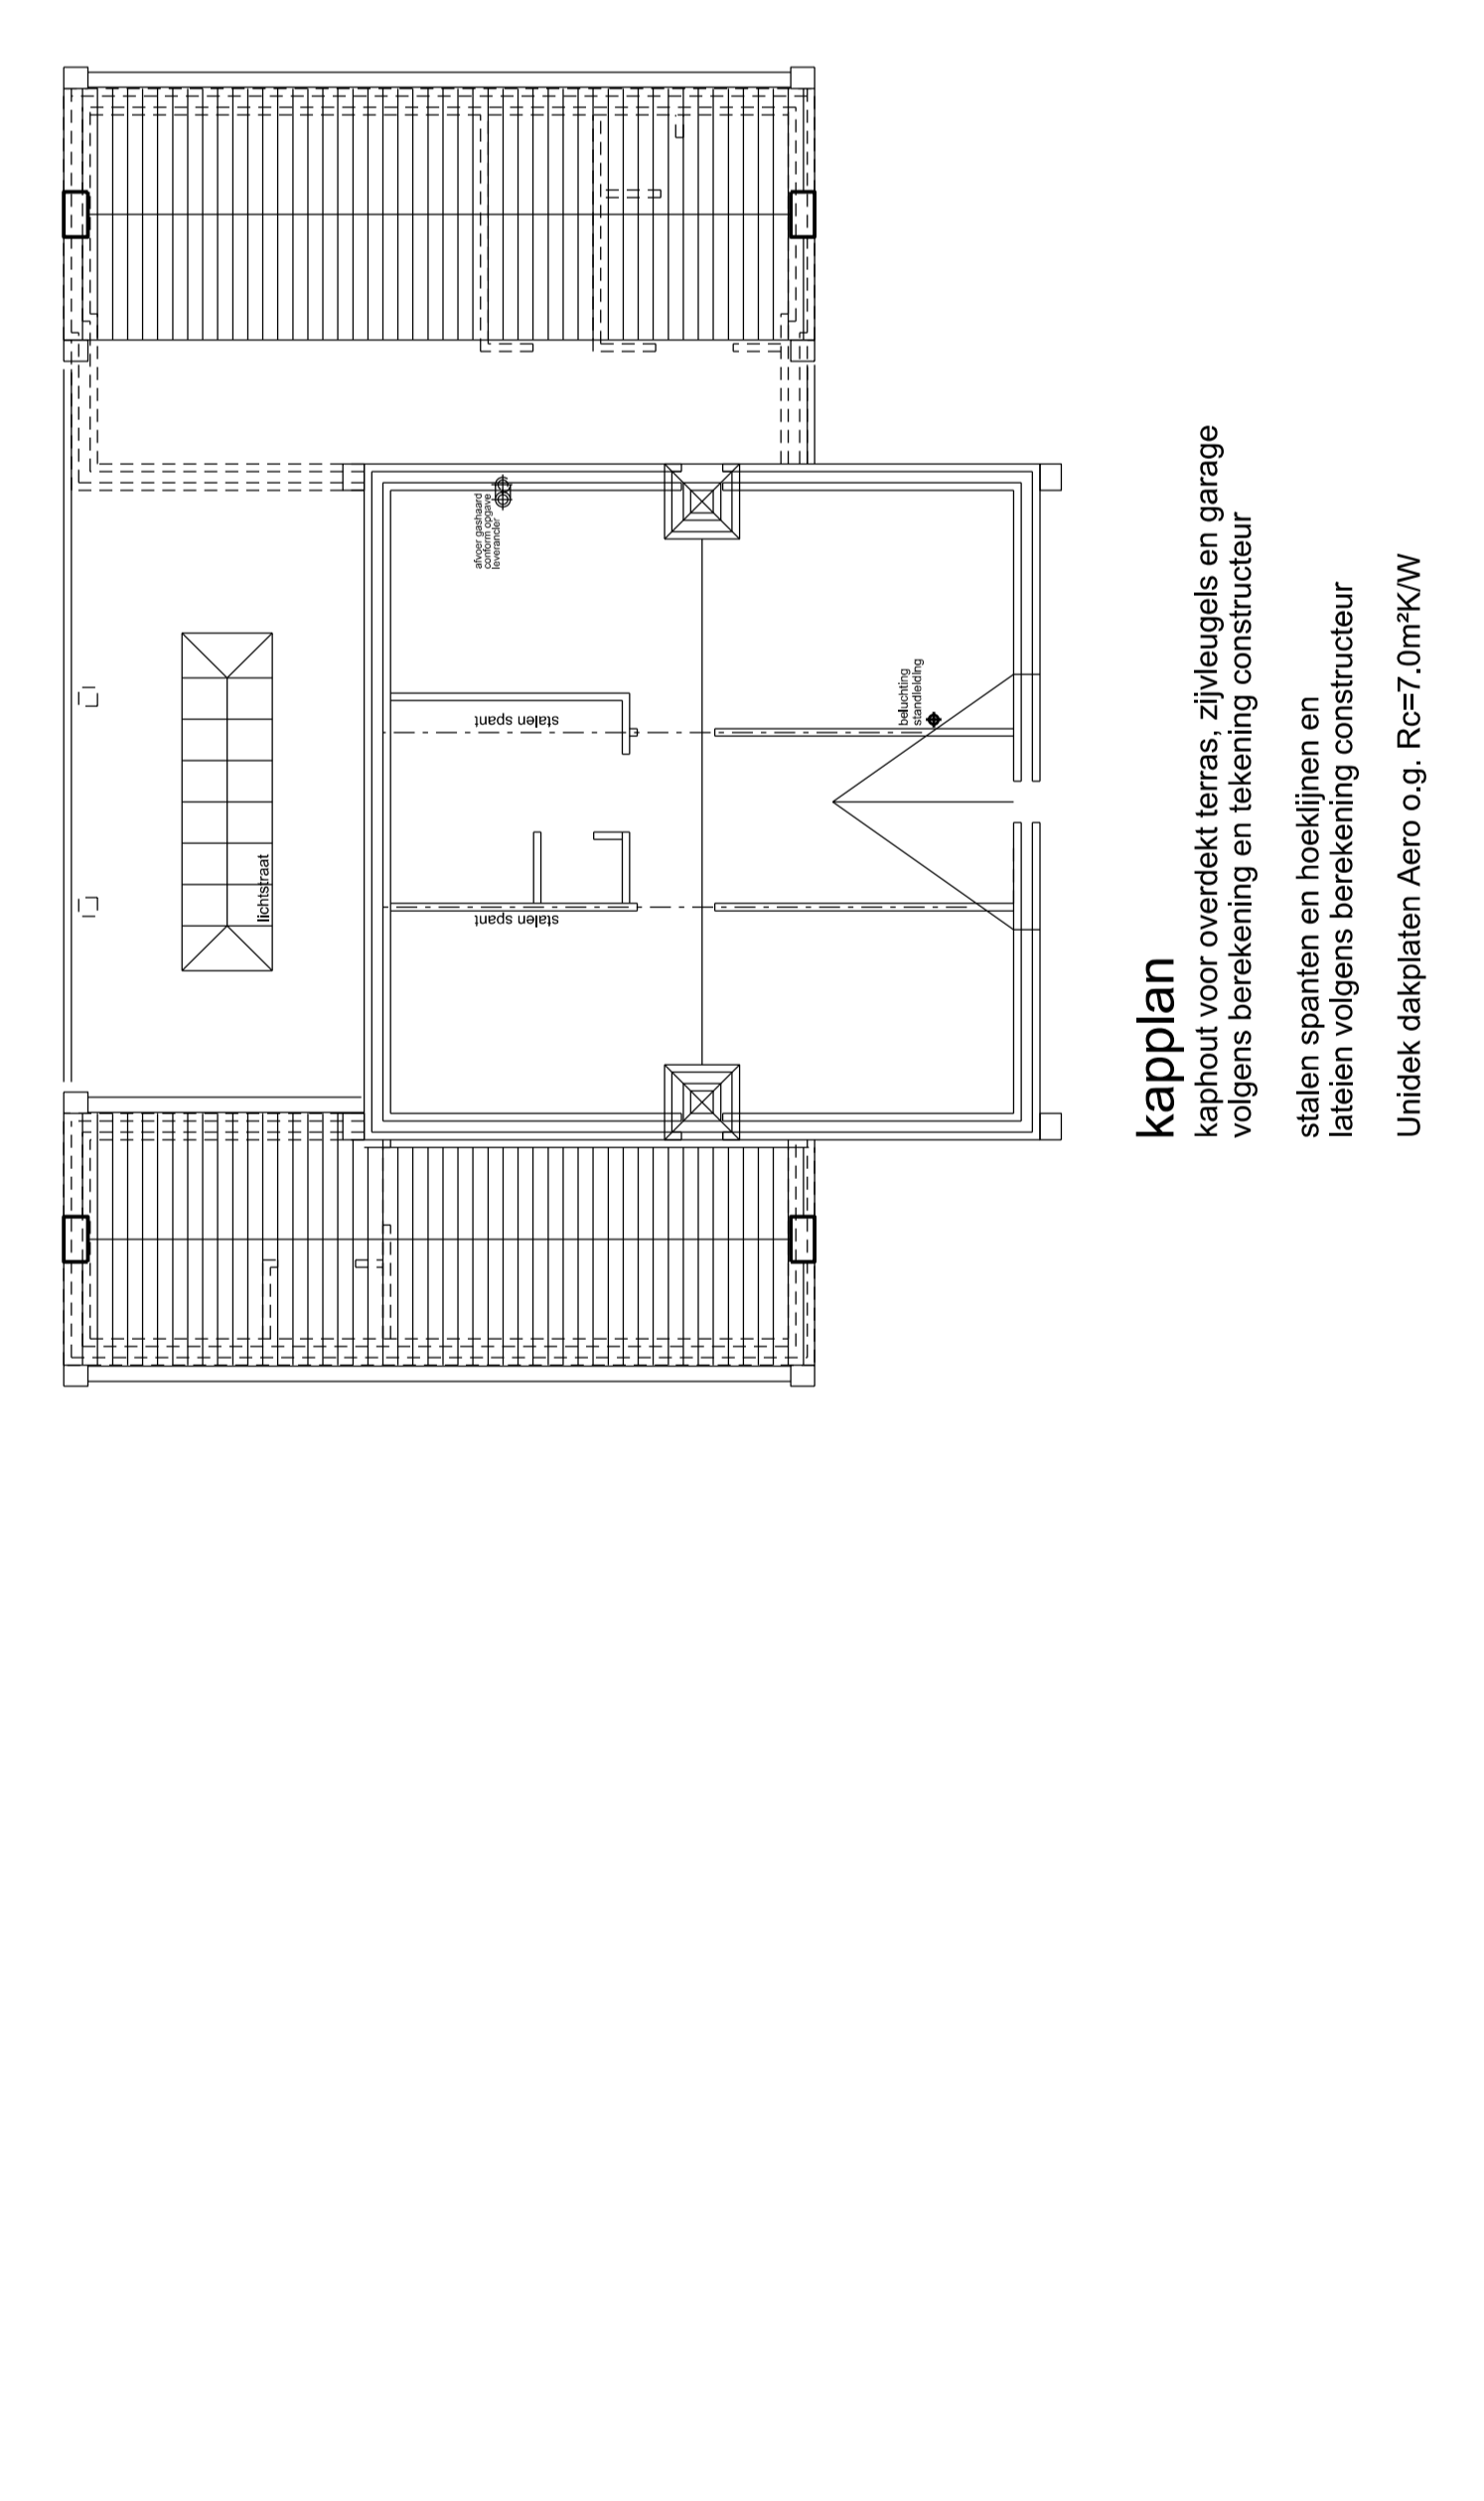

BEM1602591
 gemeente Steenbergen

situatie
 Gemeente Steenbergen, plaats Walberg
 schaal 1:500
 kavel 2 - sectie B no. 756

alle maten in mm
 alle maten te controleren in het werk

definitief

bestektening
 nieuw te bouwen woning ald Hoogstraat - kavel 2 te Walberg

gevels + plattegronden en technische plattegronden

opsteller:
 schaal: 1:100
 nummer: 40
 blad: 001

Project no.: Bep02015
 datum: 22.03.2016
 tekenaar: M. J. L. E.
 teken: 22.03.2016
 E-mail: m.j.l.e@bep.nl
 www.bep.nl

Behoort bij beschikking
 d.d. 10-06-2016
 nr.(s) ZK16001388
 Juridisch beleidsmedewerker
 Publiekszaken / vergunningen