



PLATTEGROND BESTAAND

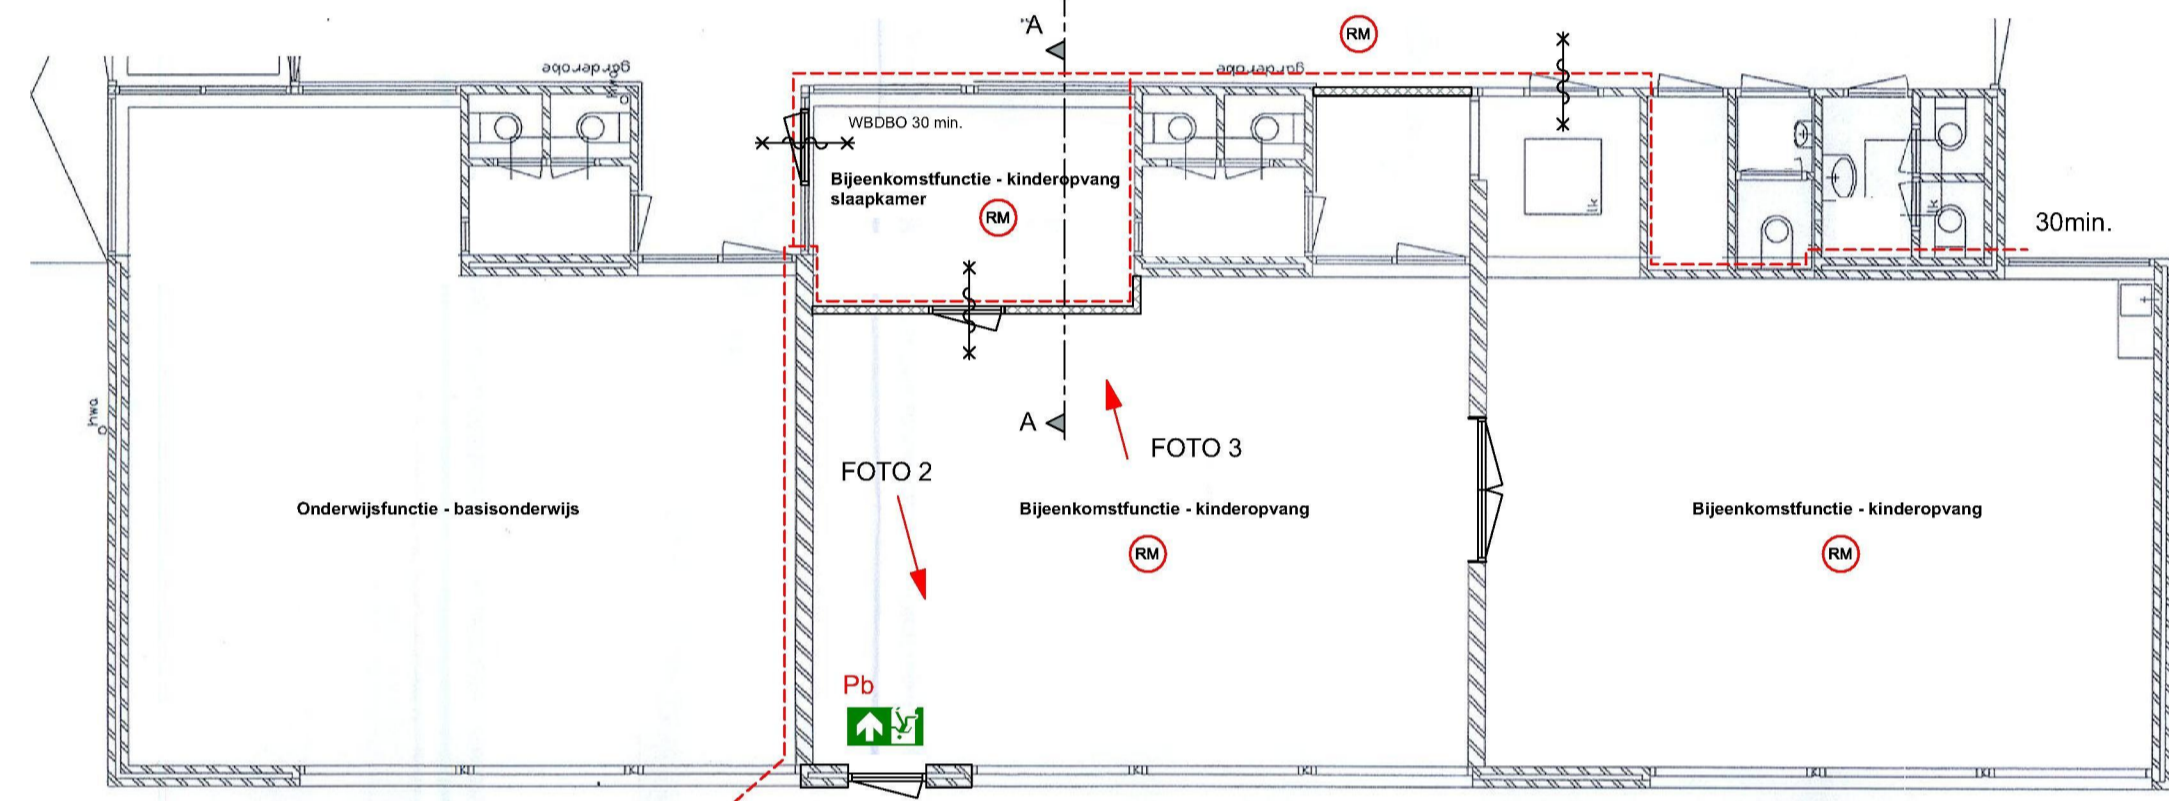


PLATTEGROND GEWIJZIGD

FOTO 1

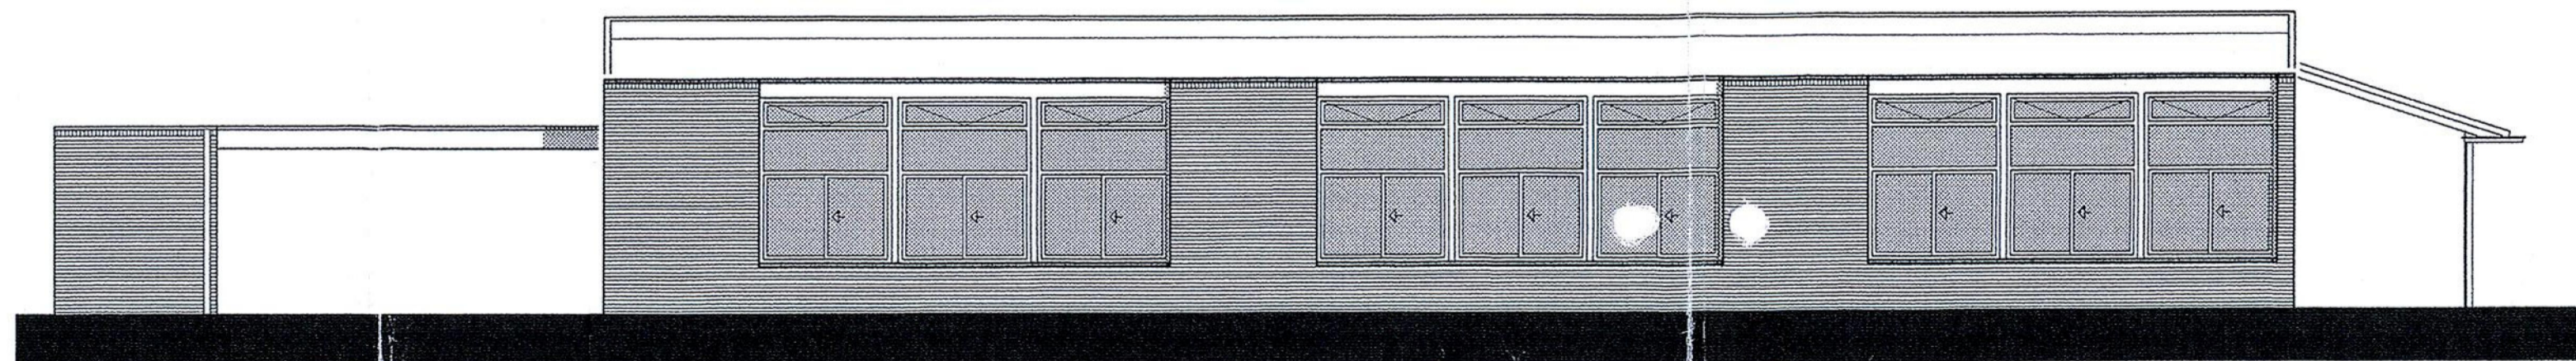

ZUIDGEVEL BESTAAND

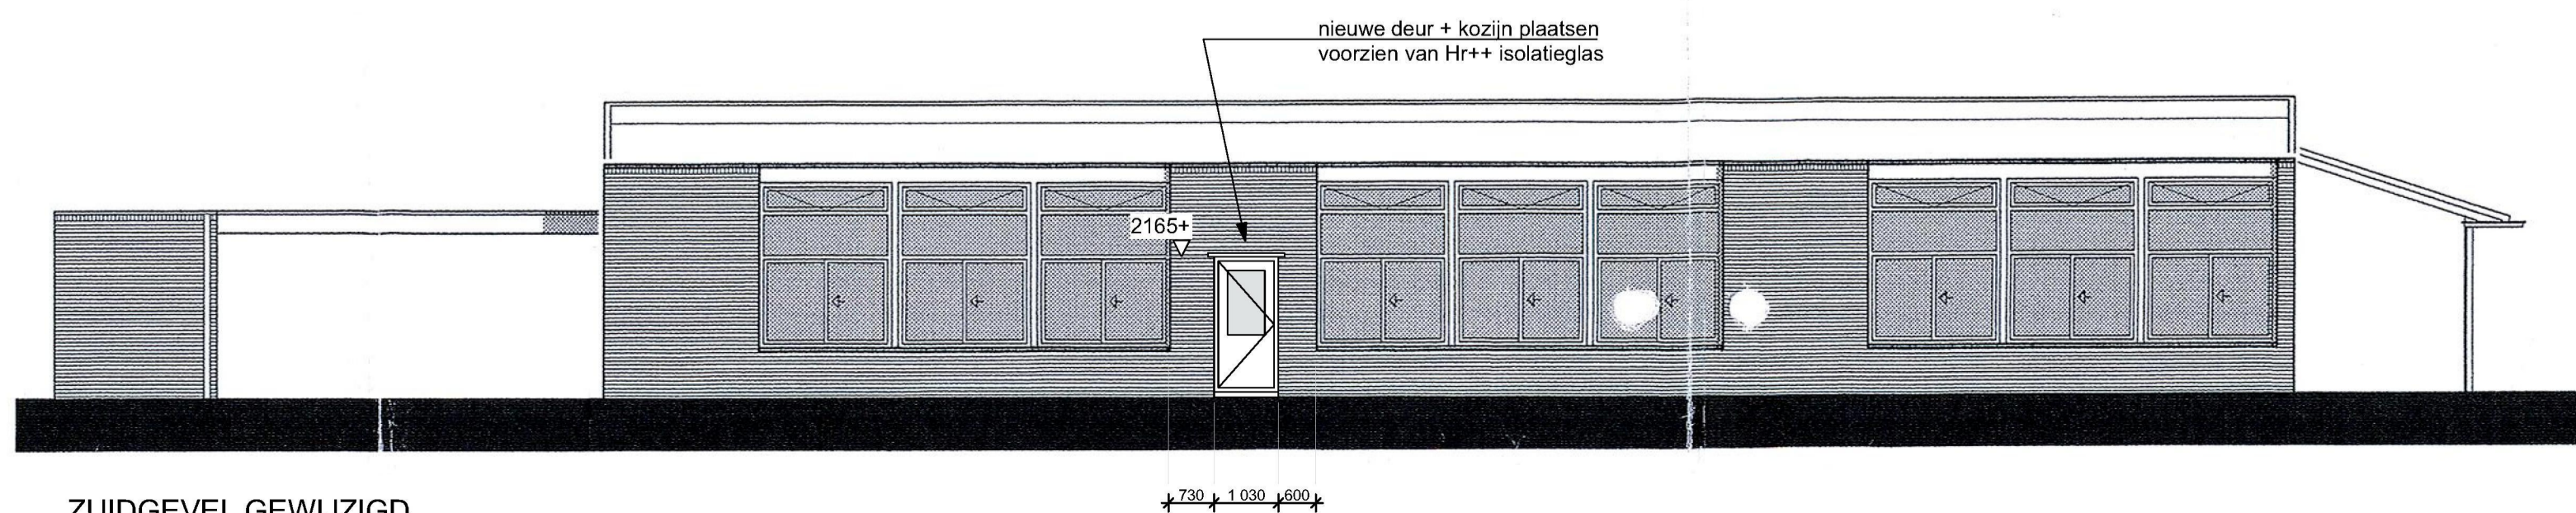

ZUIDGEVEL GEWIJZIGD




FOTO 1



FOTO 2



FOTO 3

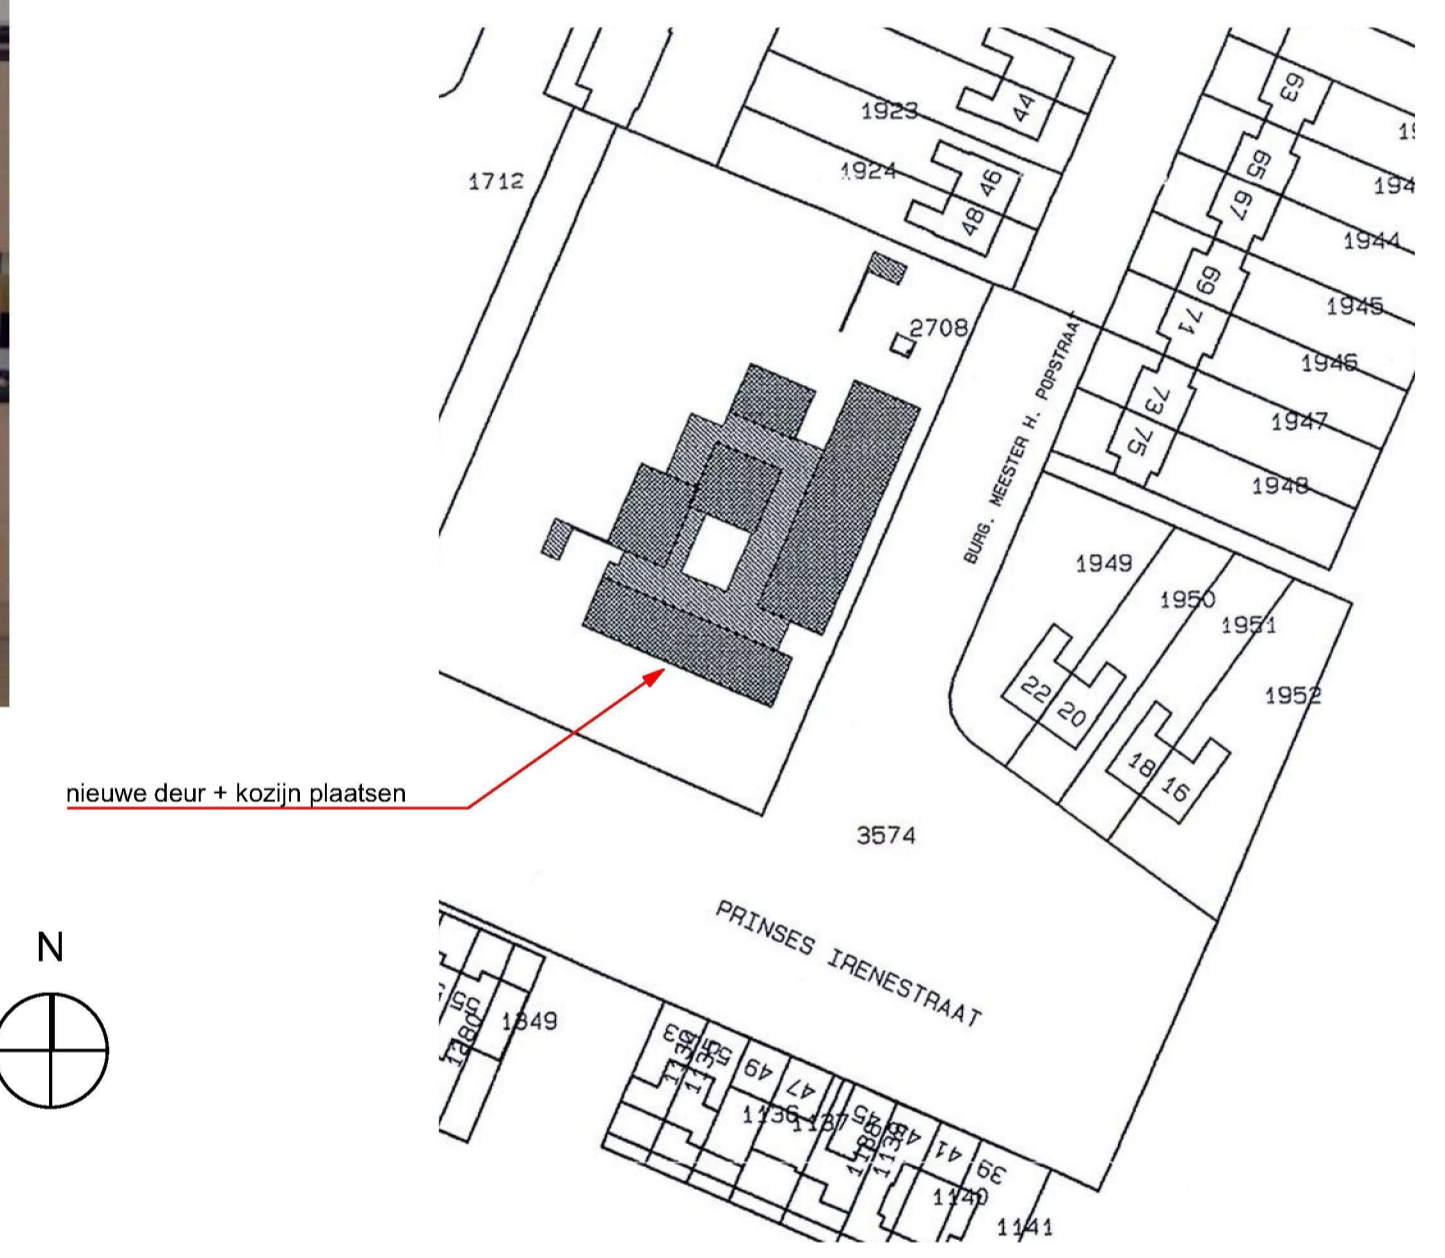

N



SITUATIE

Gemeente : Steenbergen
 Sectie : F
 Perceel : 3573
 Postcode, plaats: 4671 ES, Dinteloord
 Adres : Burgemeester meester H. Popstraat 2
 Schaal : 1:1000

Behoort bij beschikking

d.d. 22-06-2016
 nr.(s) ZK16001330

Medewerker
 Publiekszaken/vergunningen

A: 01-04-2016 doorsnede slaapruijnte aangegeven

BEM1603222
 gemeente Steenbergen



Project **Basisschool de Regenboog**

Oprachtgever **Dyade Huisvesting & Vastgoed B.V.**

Benaming **Aanvraag wijziging zuidgevel**

Datum 21-03-2016 Getekend


Wijziging A: 01-04-2016 Schaal 1:100

Wijziging B: 26-05-2016 Werknummer **15584**

Wijziging C: 13-06-2016 Bladnummer **02c**

T. 0624757725
 E. info@eccibo.nl
 I. www.eccibo.nl

Bedrijvencentrum Roosendaal
 Burg. Prinsensingel 61
 4701 HK Roosendaal

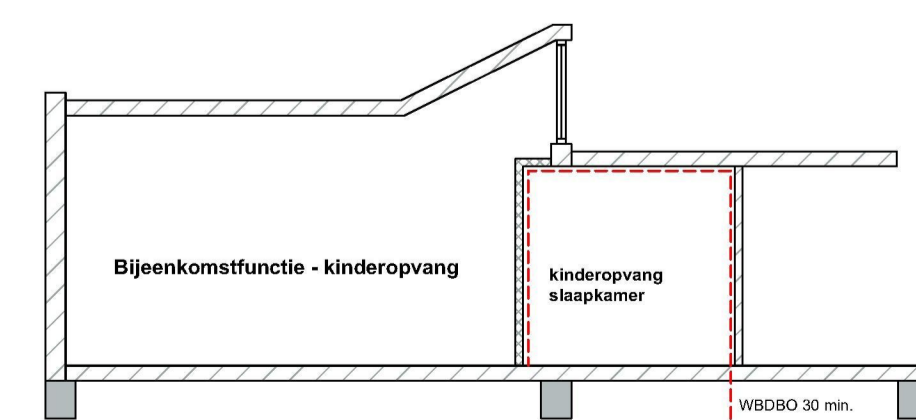

DOORSNED E A-A