




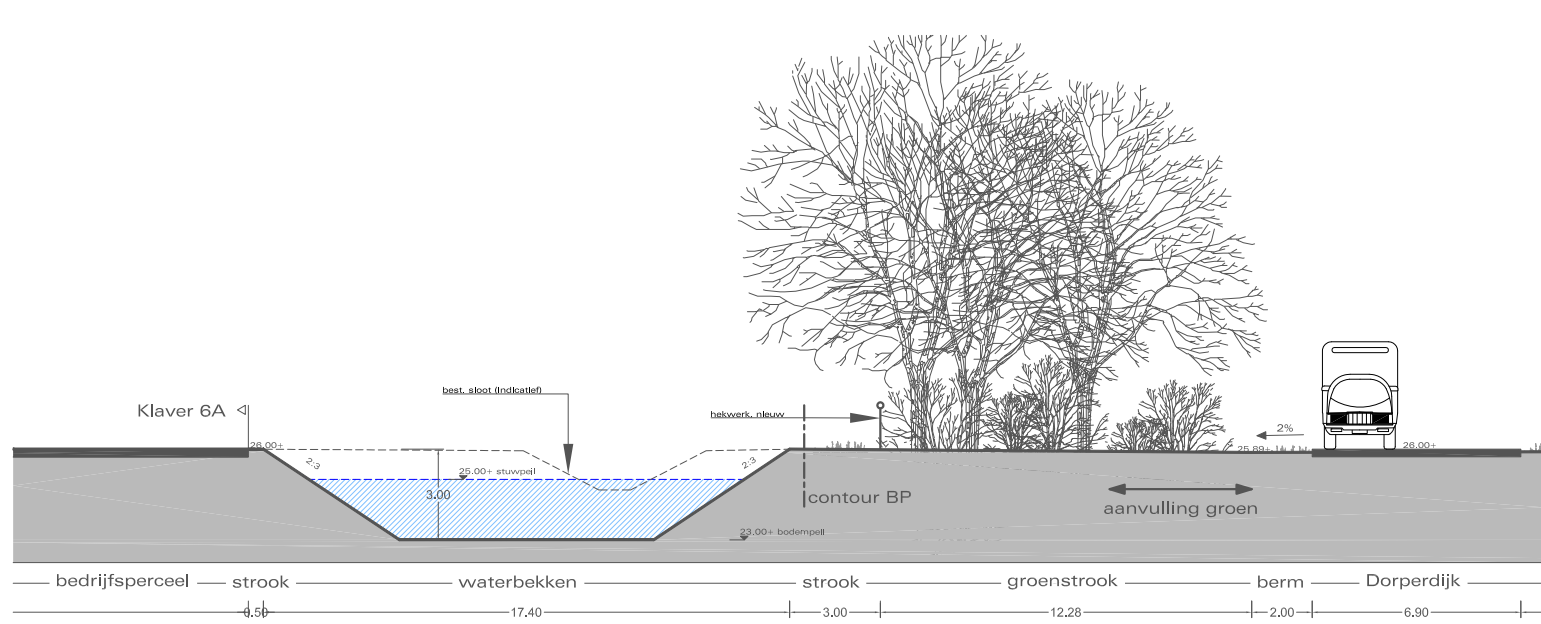


Profiel A-A'
schaal 1:250

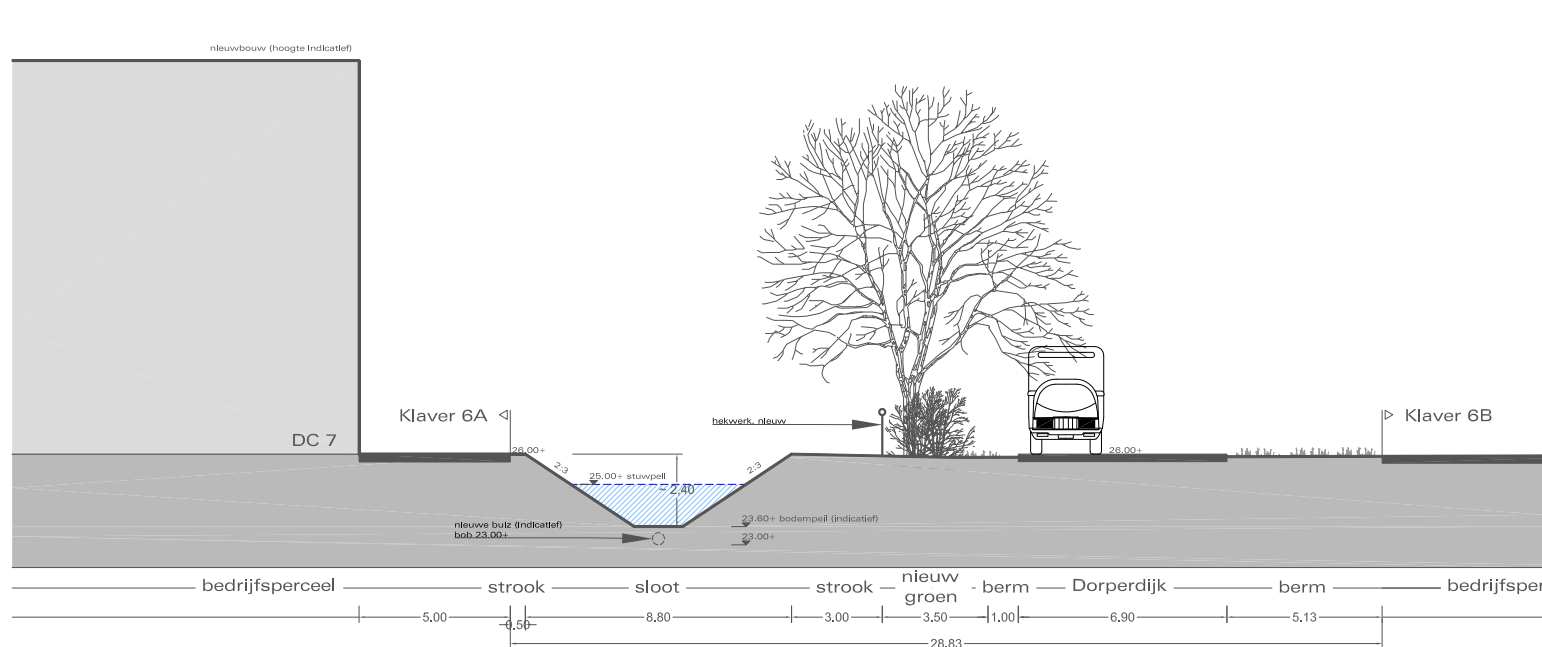


Profiel B-B'
schaal 1:250

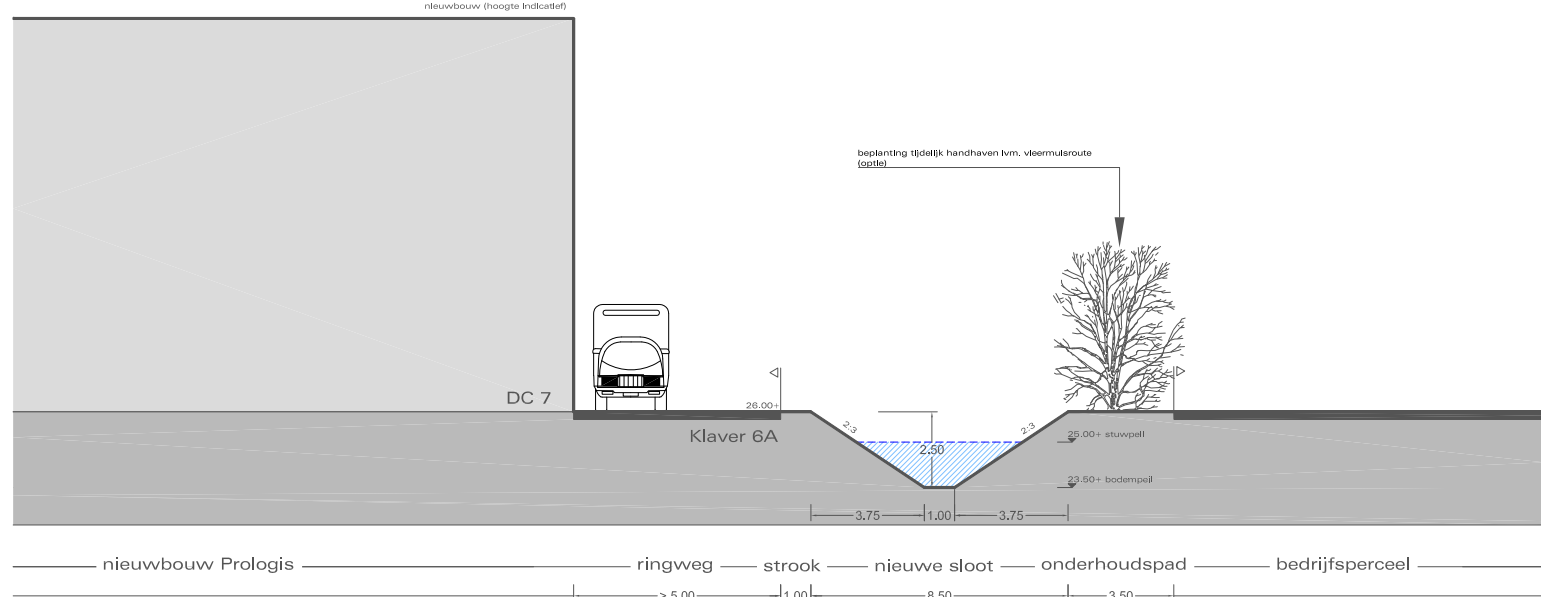

Profiel C-C'
schaal 1:250

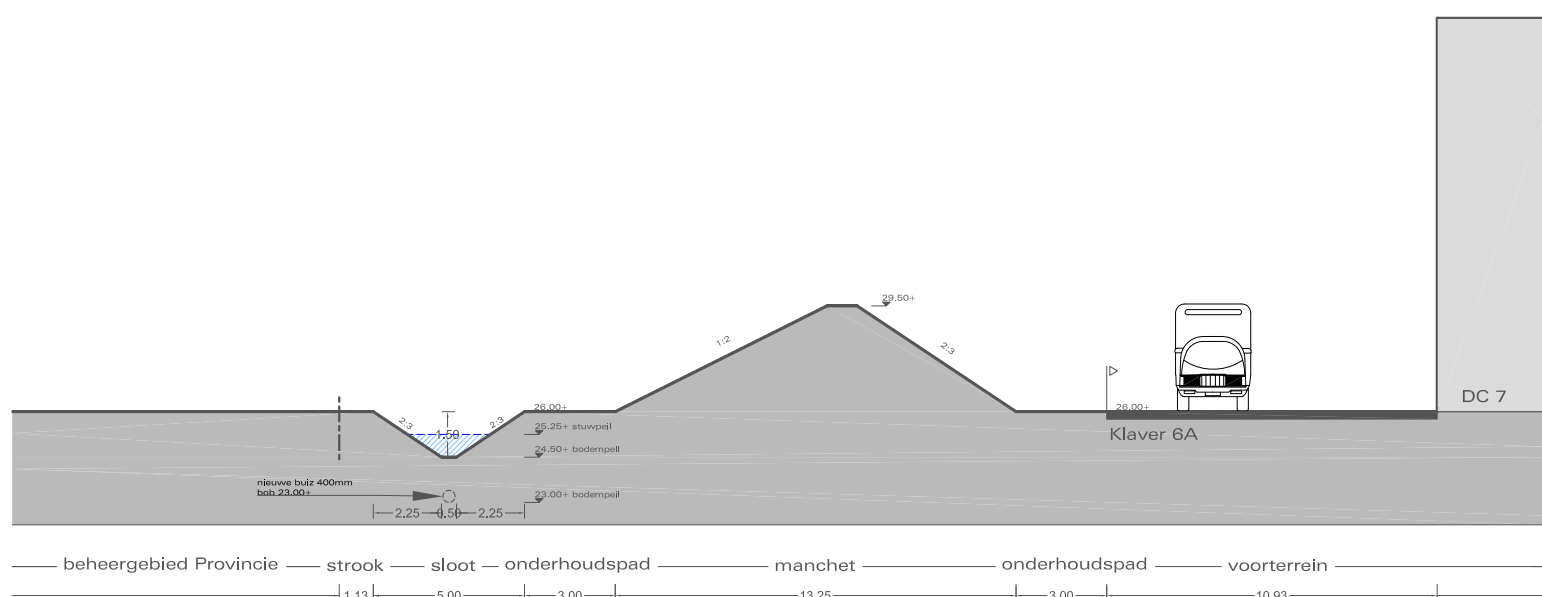

Profiel D-D'
schaal 1:250

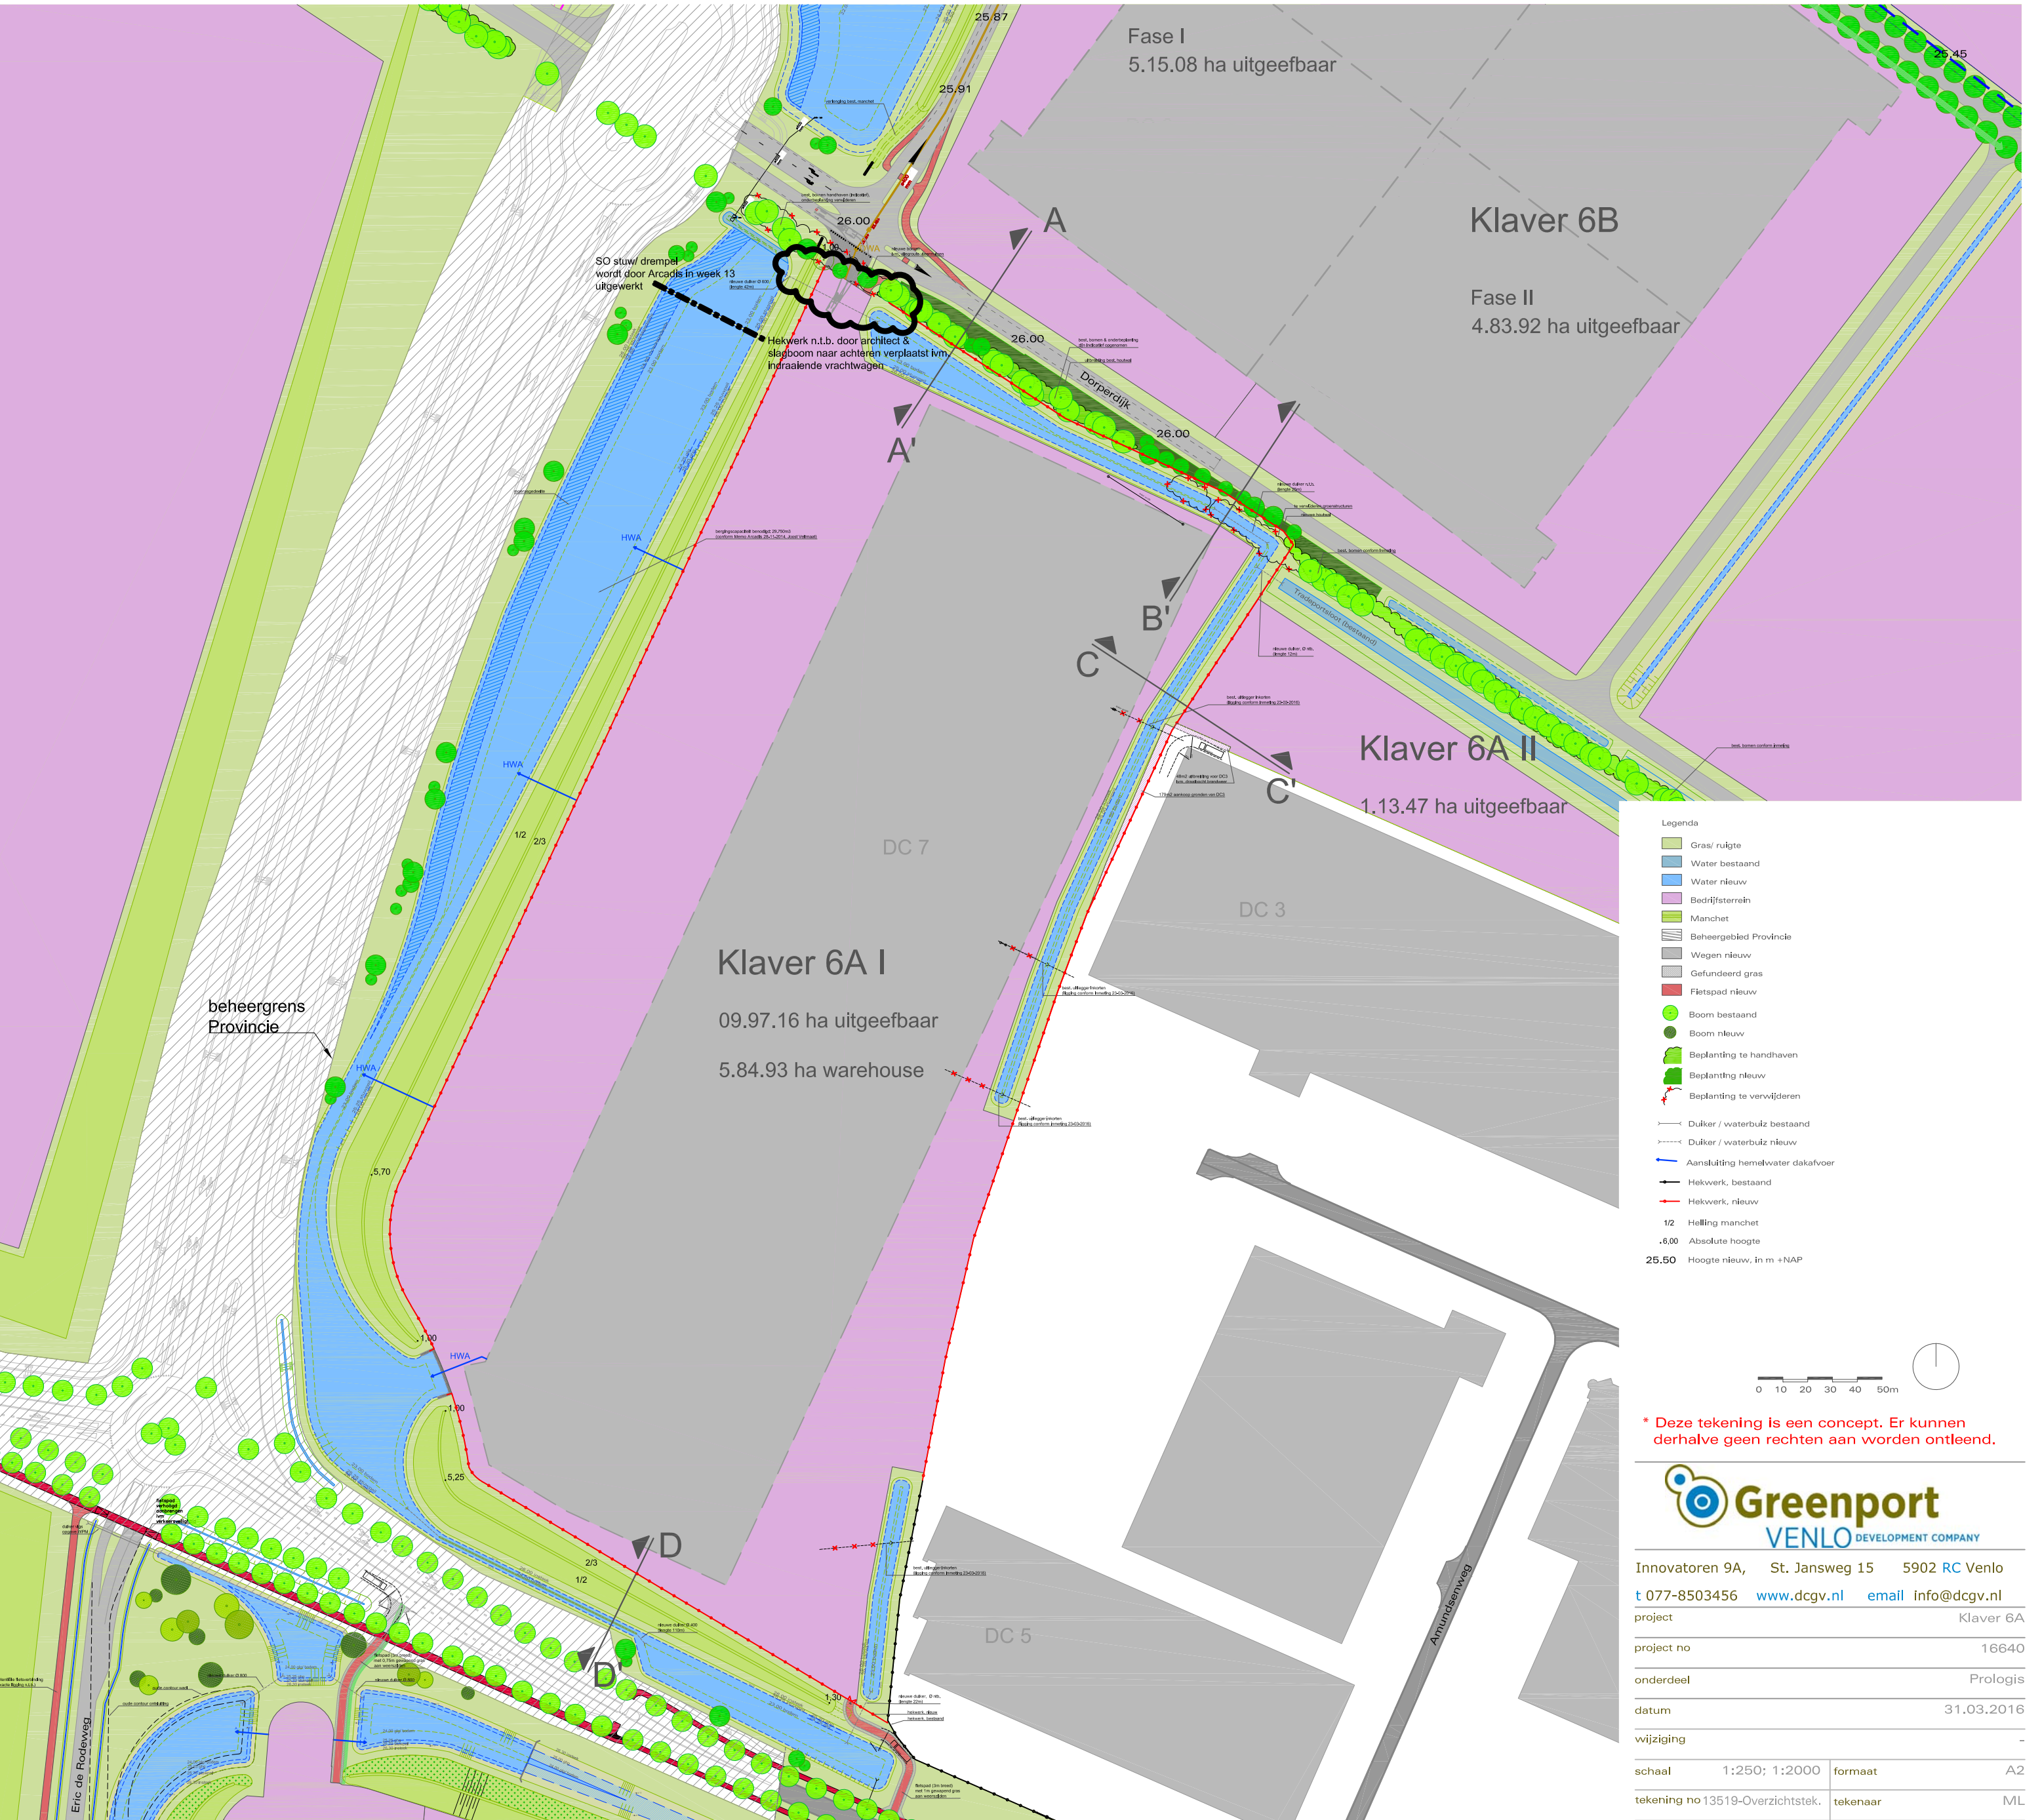

Plattegrond
schaal 1:2000

Legenda

- Gras / ruigte
- Water bestaand
- Water nieuw
- Bedrijfssterrein
- Manchet
- Beheergebied Provincie
- Wegen nieuw
- Gefundeerd gras
- Flitspad nieuw
- Boom bestaand
- Boom nieuw
- Beplanting te handhaven
- Beplanting nieuw
- Beplanting te verwijderen
- Duker / waterbuiz bestaand
- Duker / waterbuiz nieuw
- Aansluiting hemelwater dakafvoer
- Hekwerk, bestaand
- Hekwerk, nieuw
- 1/2 Helling manchet
- 6.00 Absolute hoogte
- 25.50 Hoogte nieuw, in m +NAP

0 10 20 30 40 50m

* Deze tekening is een concept. Er kunnen derhalve geen rechten aan worden ontleend.

Greenport
VENLO DEVELOPMENT COMPANY

Innovatoren 9A, St. Jansweg 15 5902 RC Venlo
t 077-8503456 www.dcgvl.nl email info@dcgv.nl
project Klaver 6A
project no 16640
onderdeel Prologis
datum 31.03.2016
wijziging -

schaal	1:250; 1:2000	formaat	A2
tekening no 13519-Overzichtstek.	tekenaar		ML

deze cad tekening is eigendom van development company greenport Venlo, en mag zonder onze schriftelijke toestemming niet gereproduceerd, gekopieerd of anderszins gebruikt worden © 2011