




Behoort bij beschikking
d.d. 22-01-2016
nr. (s) ZK15001742
Medewerker
Publiekszaken/vergunningen


VOORGEVEL

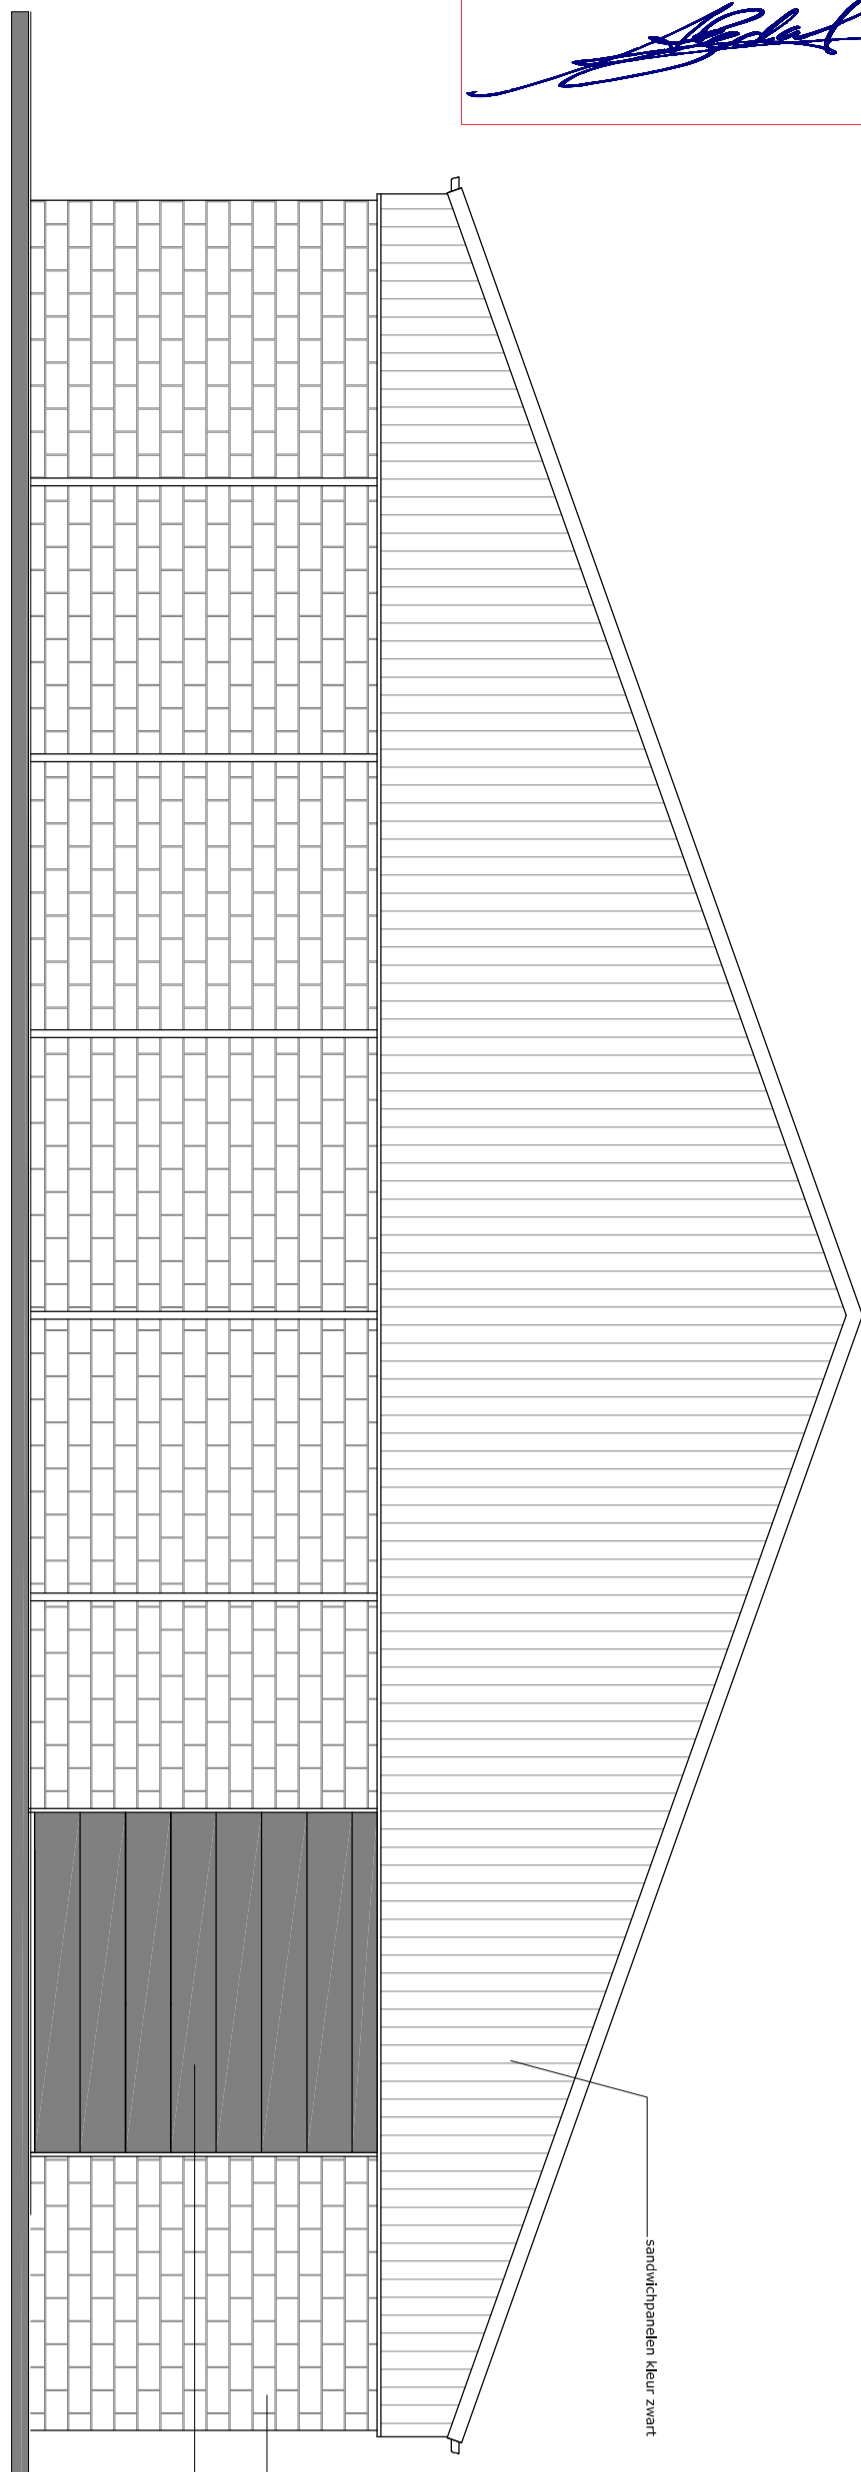


RECHTER ZIJGEVEL

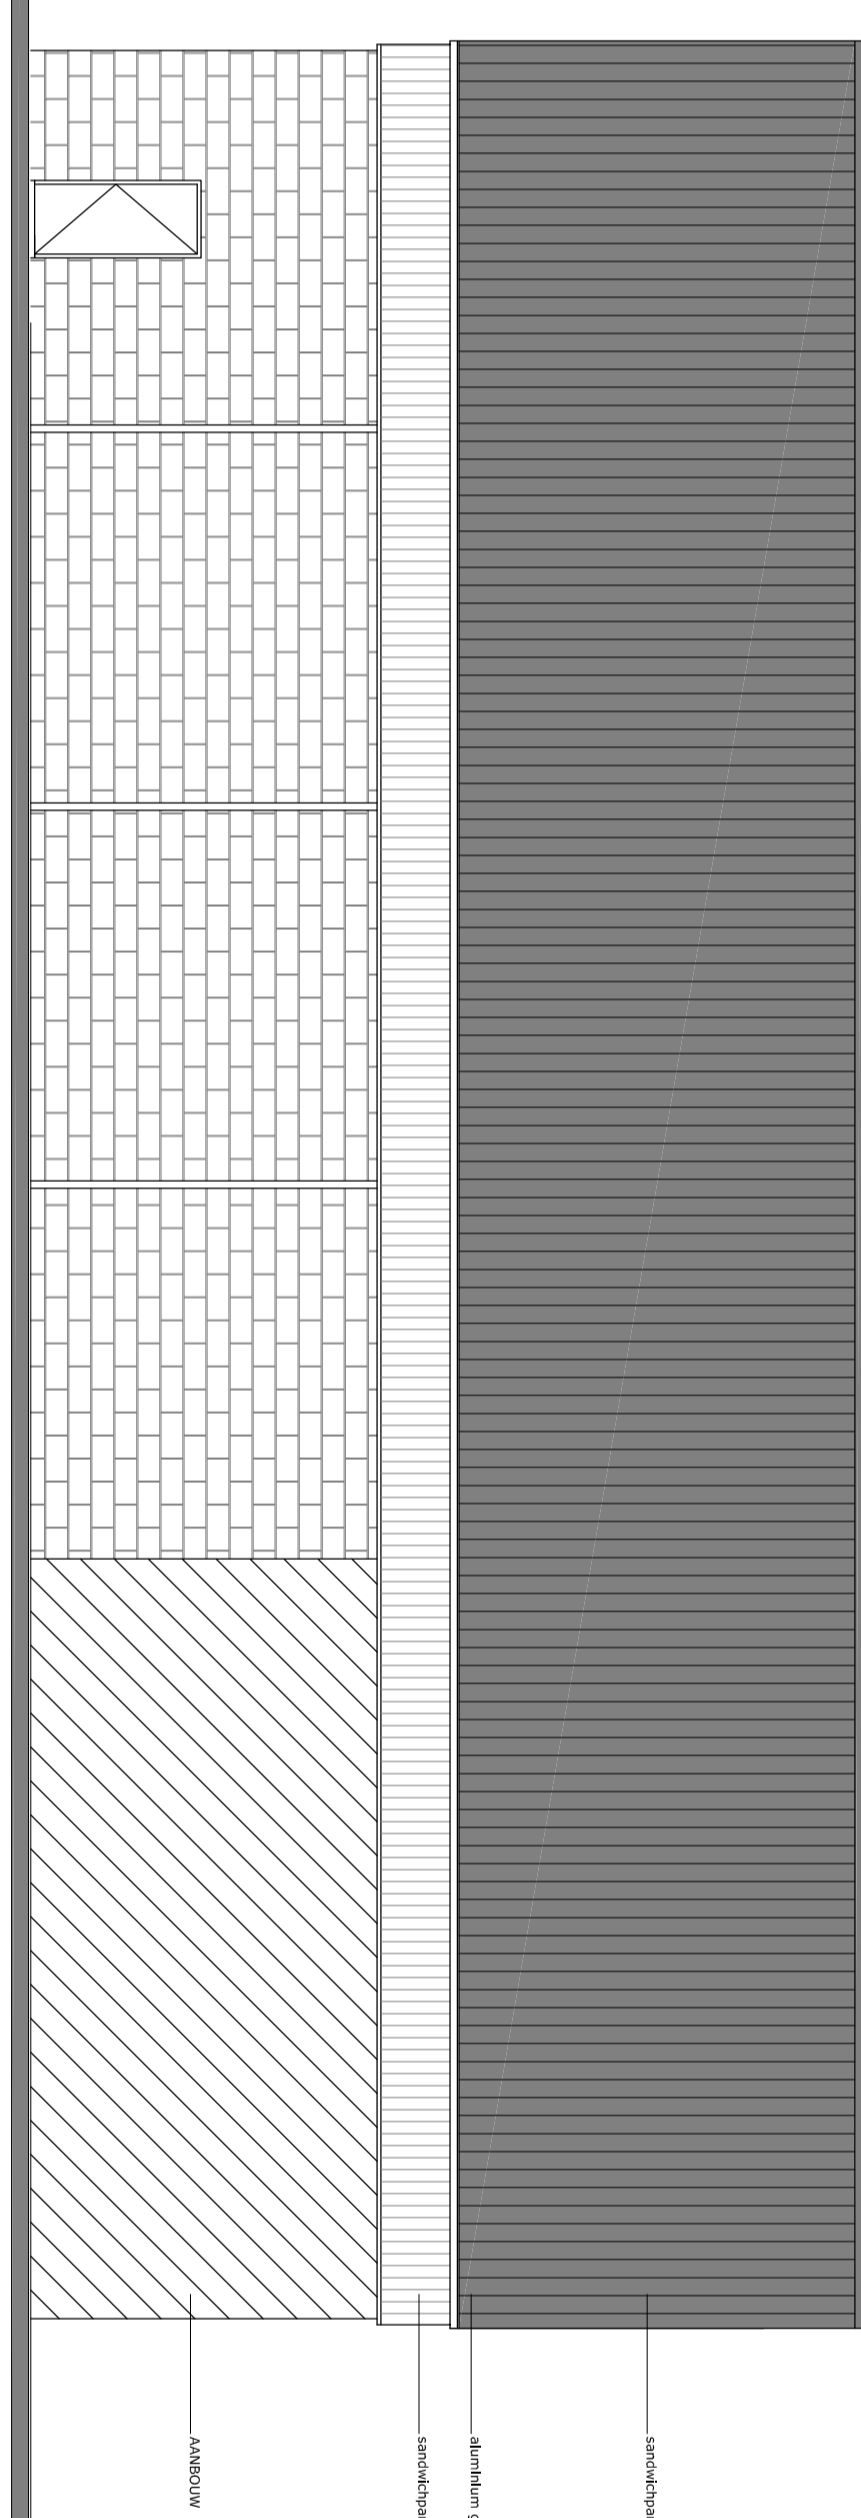

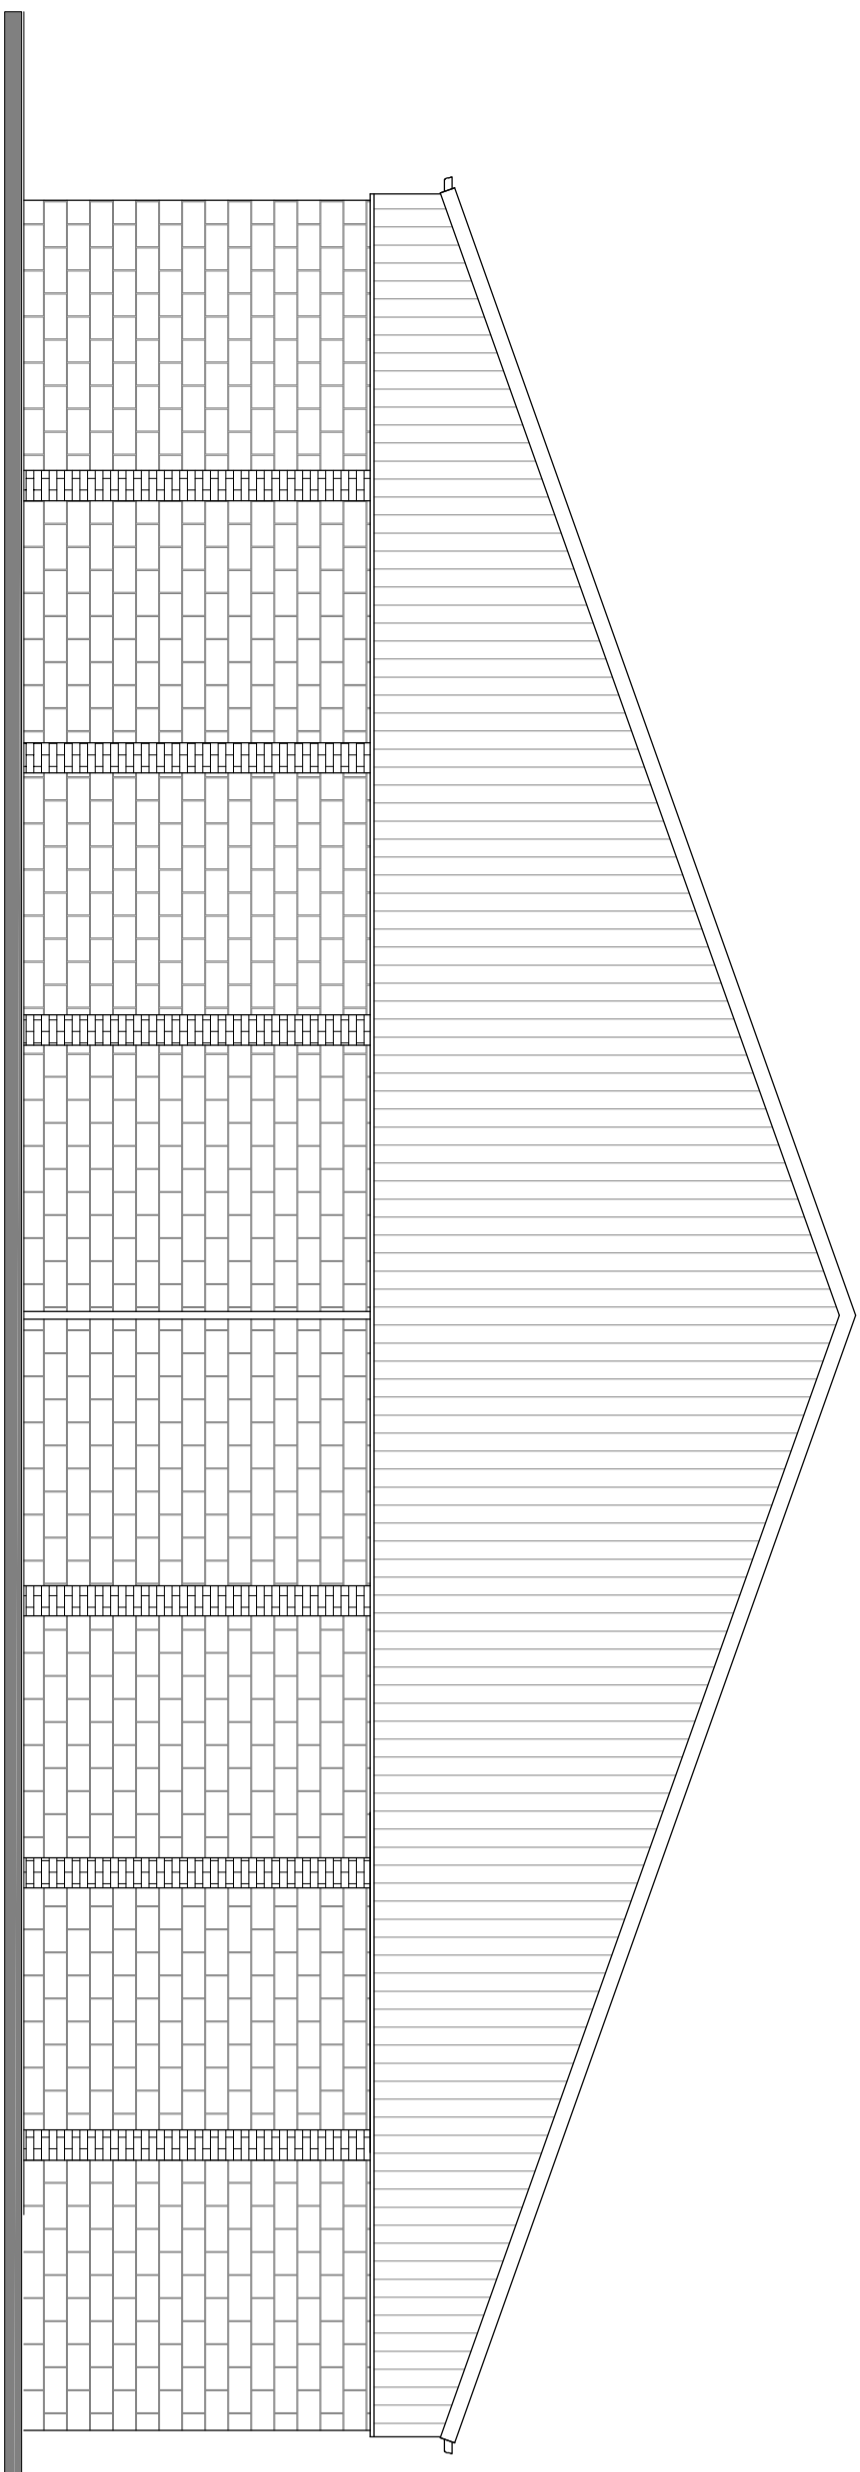
ACHTERGEVEL

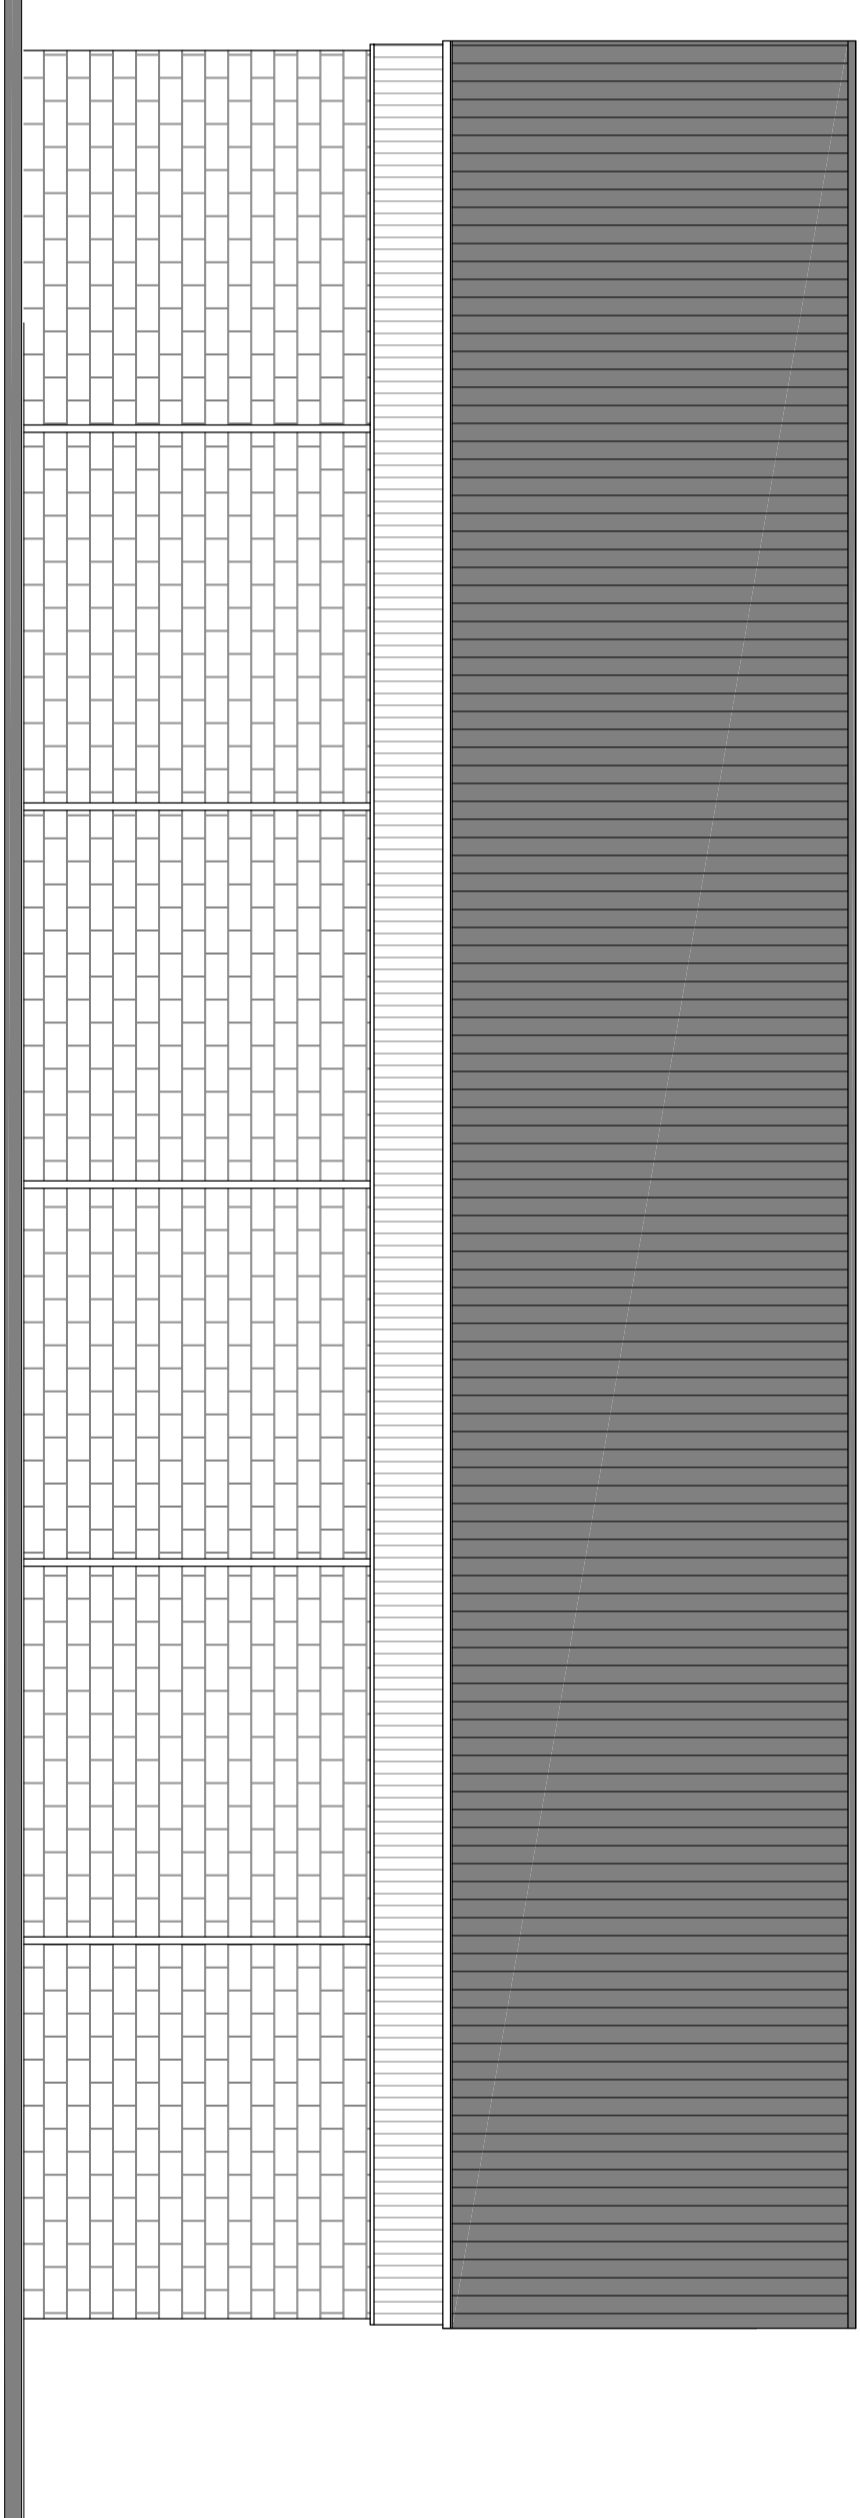

LINKER ZIJGEVEL

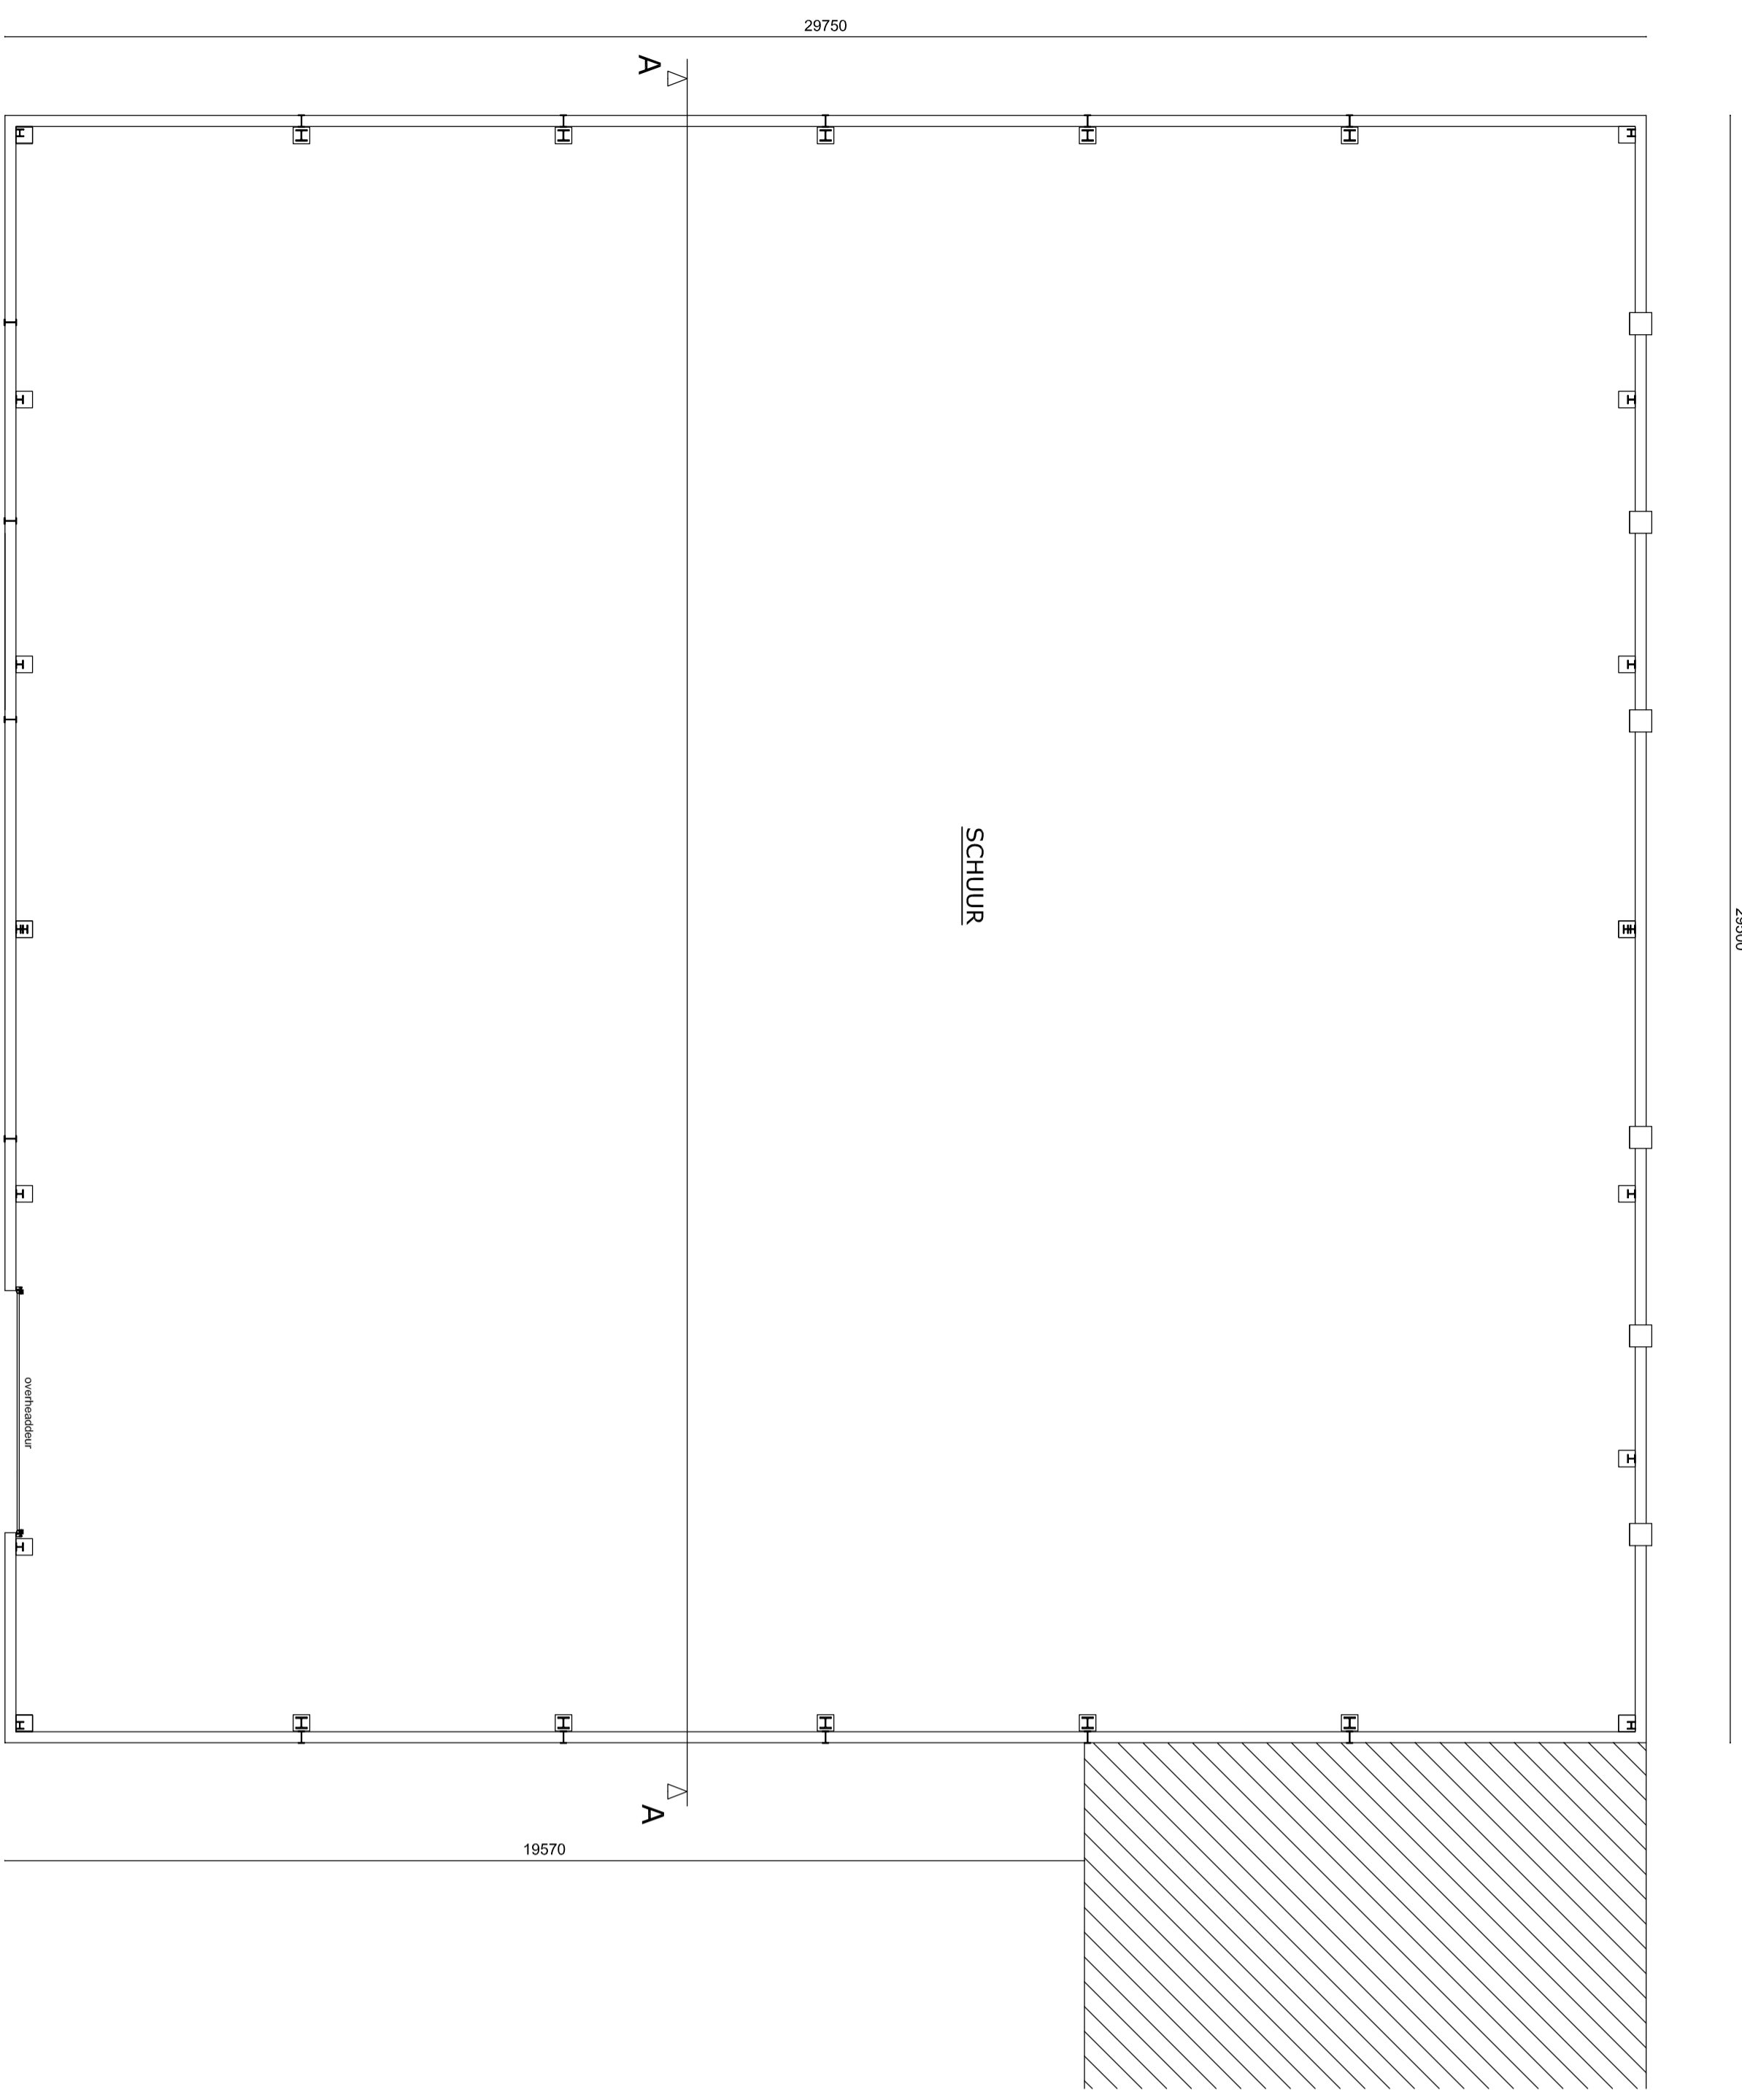

PATTERGROND

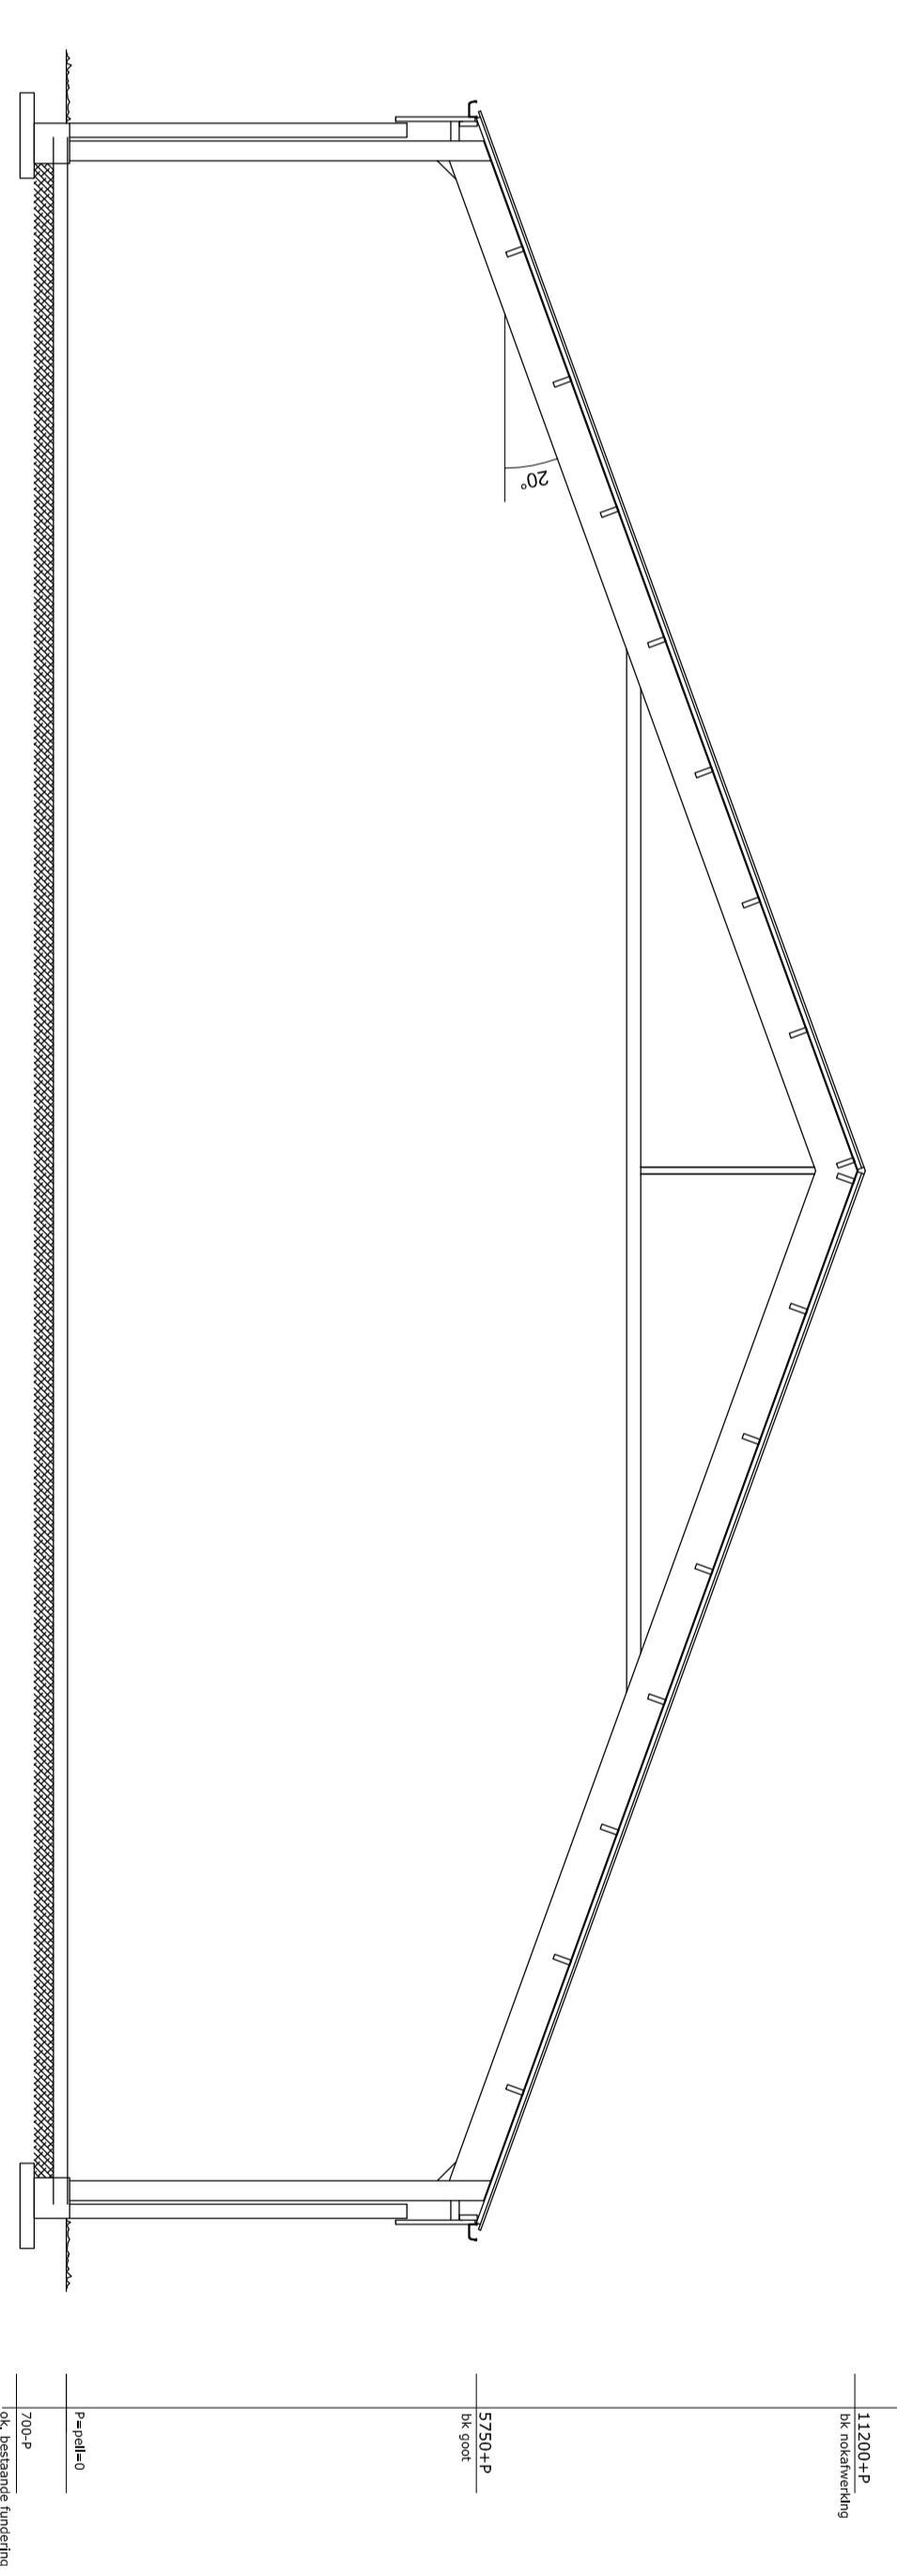

DOORSNEDEN A-A

MATEN IN HET WERK CONTROLEREN C.Q. NADER
BEPALEN


RENVOOI	
ONBSCHRIJVING	MATERIAAL
GEVELS	GAESTONORMEERDE
GEWELING	WITTE
OVERKOPDEDEKSEL	SANDWICHWALLEN
GOOT	ALUMINIUM
	ALUMINIUM GEFORMEERD GOOT
	ANTRACIET
	ANTRACIET

TECHNISCHE OMSCHRIJVING:


Materialen en afmetingen conform de opgegeven profielen en afmetingen. Voor de afmetingen van de constructie wordt verwezen naar de technische tekening. Het gebruik van andere materialen is niet toegestaan. Het gebruik van andere afmetingen is niet toegestaan. Het gebruik van andere materialen is niet toegestaan. Het gebruik van andere afmetingen is niet toegestaan.

OPMERKINGEN:

- Voor constructieve gegevens zie tekening van hoge bouwmaat.
- Alle maten in het werk controleren.

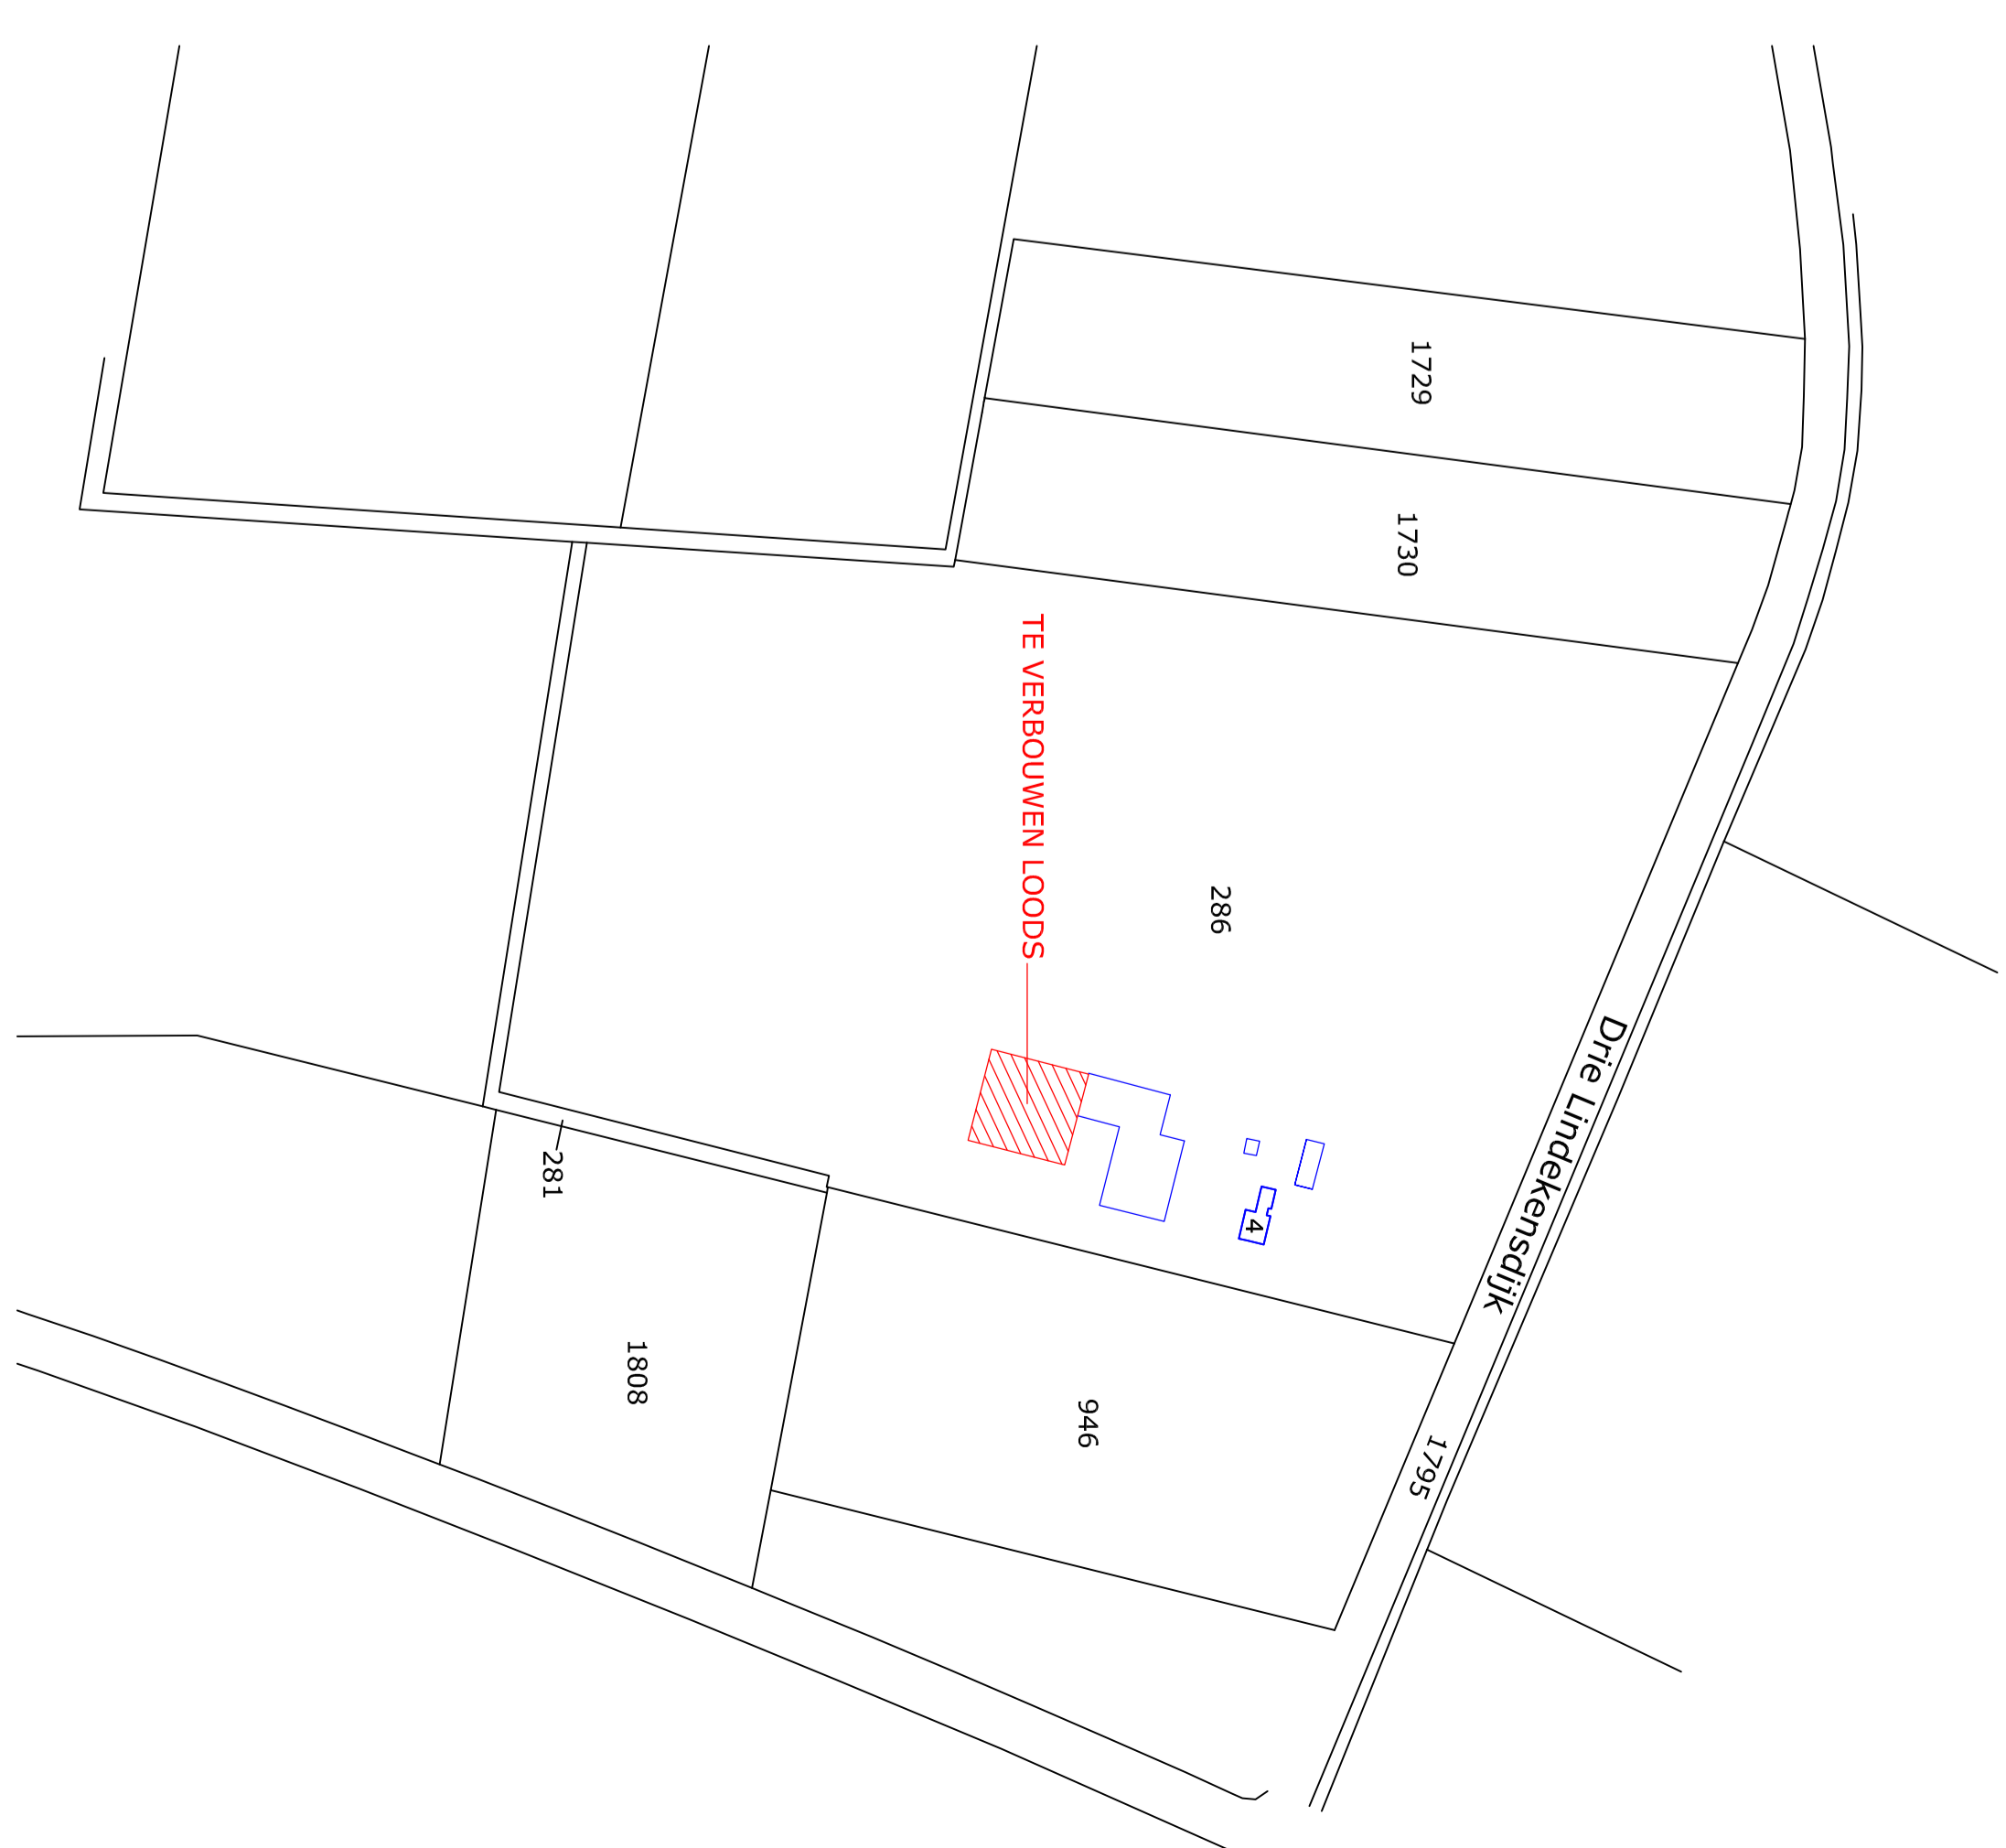

Schaal 1:2000
Gemeente Steenbergen
Sectie
Perceel 286

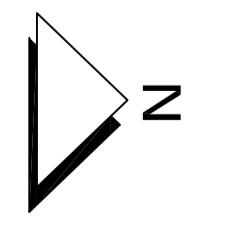

WEGGEMANS
METAALBEWERKING
PROFIELEBEPLATING

W.P.

Plaats voor het verbouwen van een loods aan de Dijksteedsdijk 1 te Steenbergen

Schaal: 1:100	Tekenaar: J. Lindens	Datum: 15-12-2015
Maatschappij: metaal	Gecontroleerd: VERBODEN/NAUWALD	Gek: 12-12-2015
Formaat: A3	Gecontroleerd:	Gek: 12-12-2015
F.a. Weggemans B.V.	Gecontroleerd: gewis en plattegrond nieuw staat	Blaai-nummer: W15-068
2065 P.O. Box 1000	Tel: 0165-664105	
4505 P.O. Box 1000	Fax: 0165-663854	
Tel: 0165-664105		