



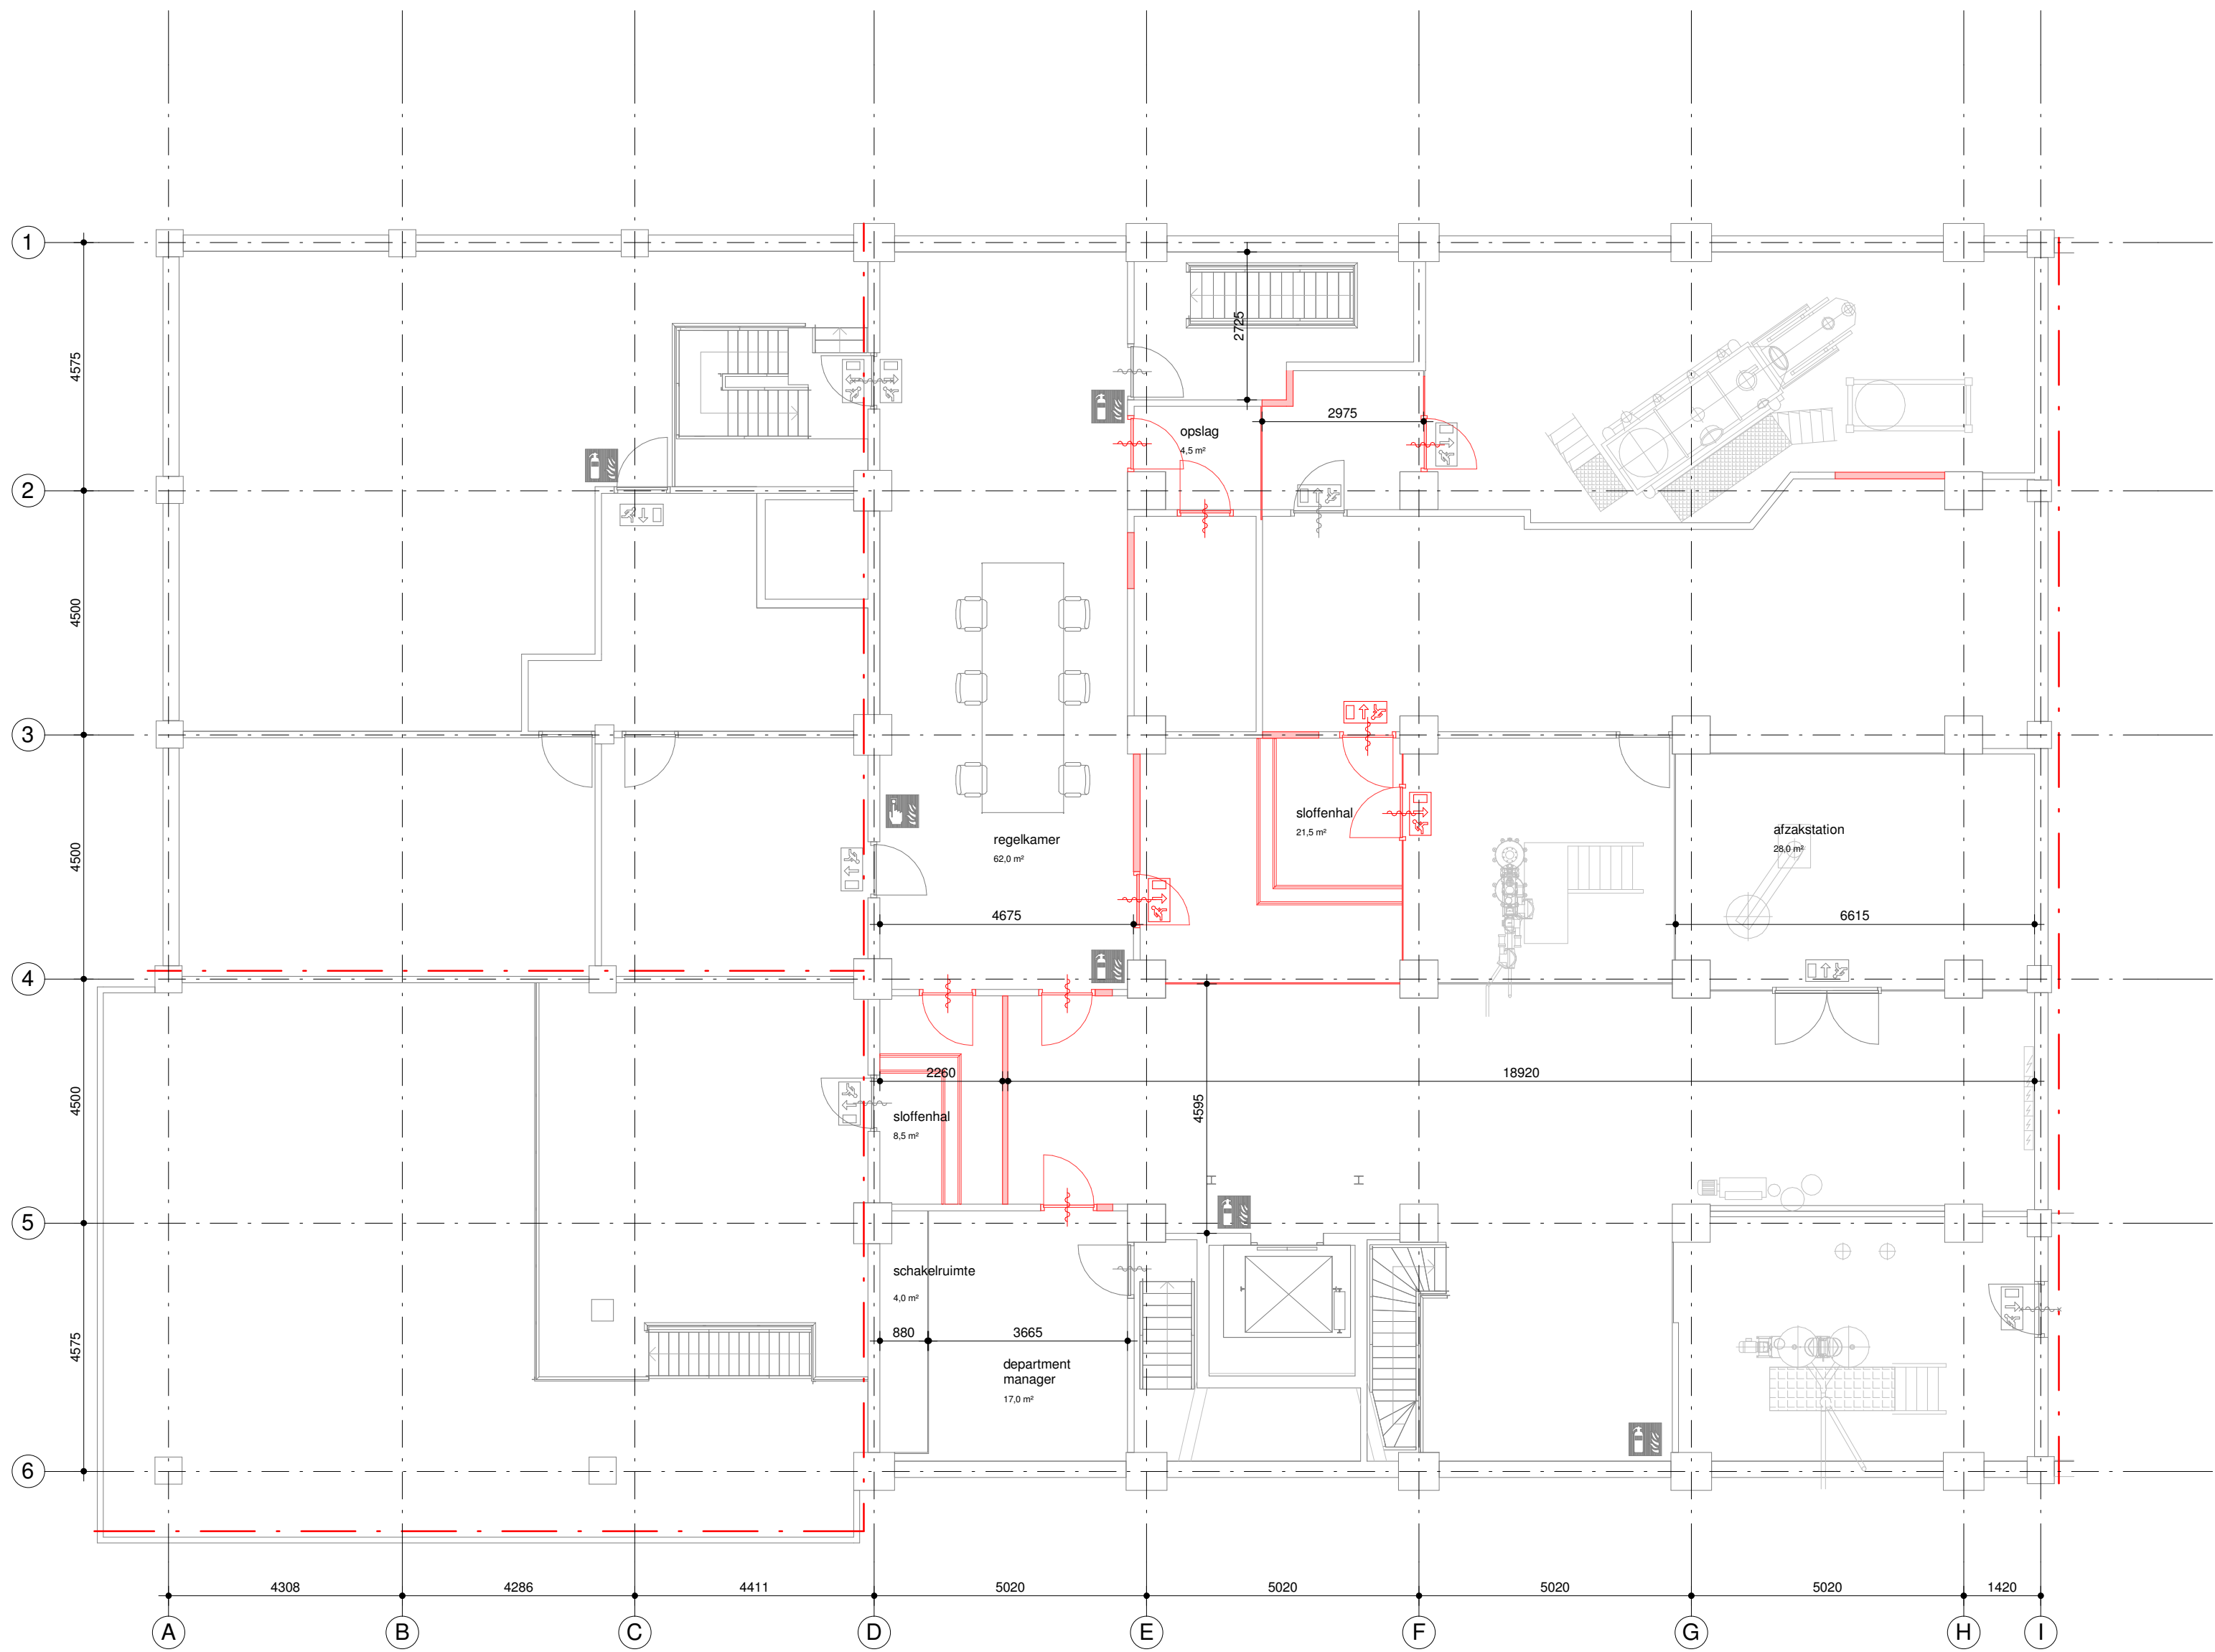


bestaand verdieping Luwa - Niro 4500+

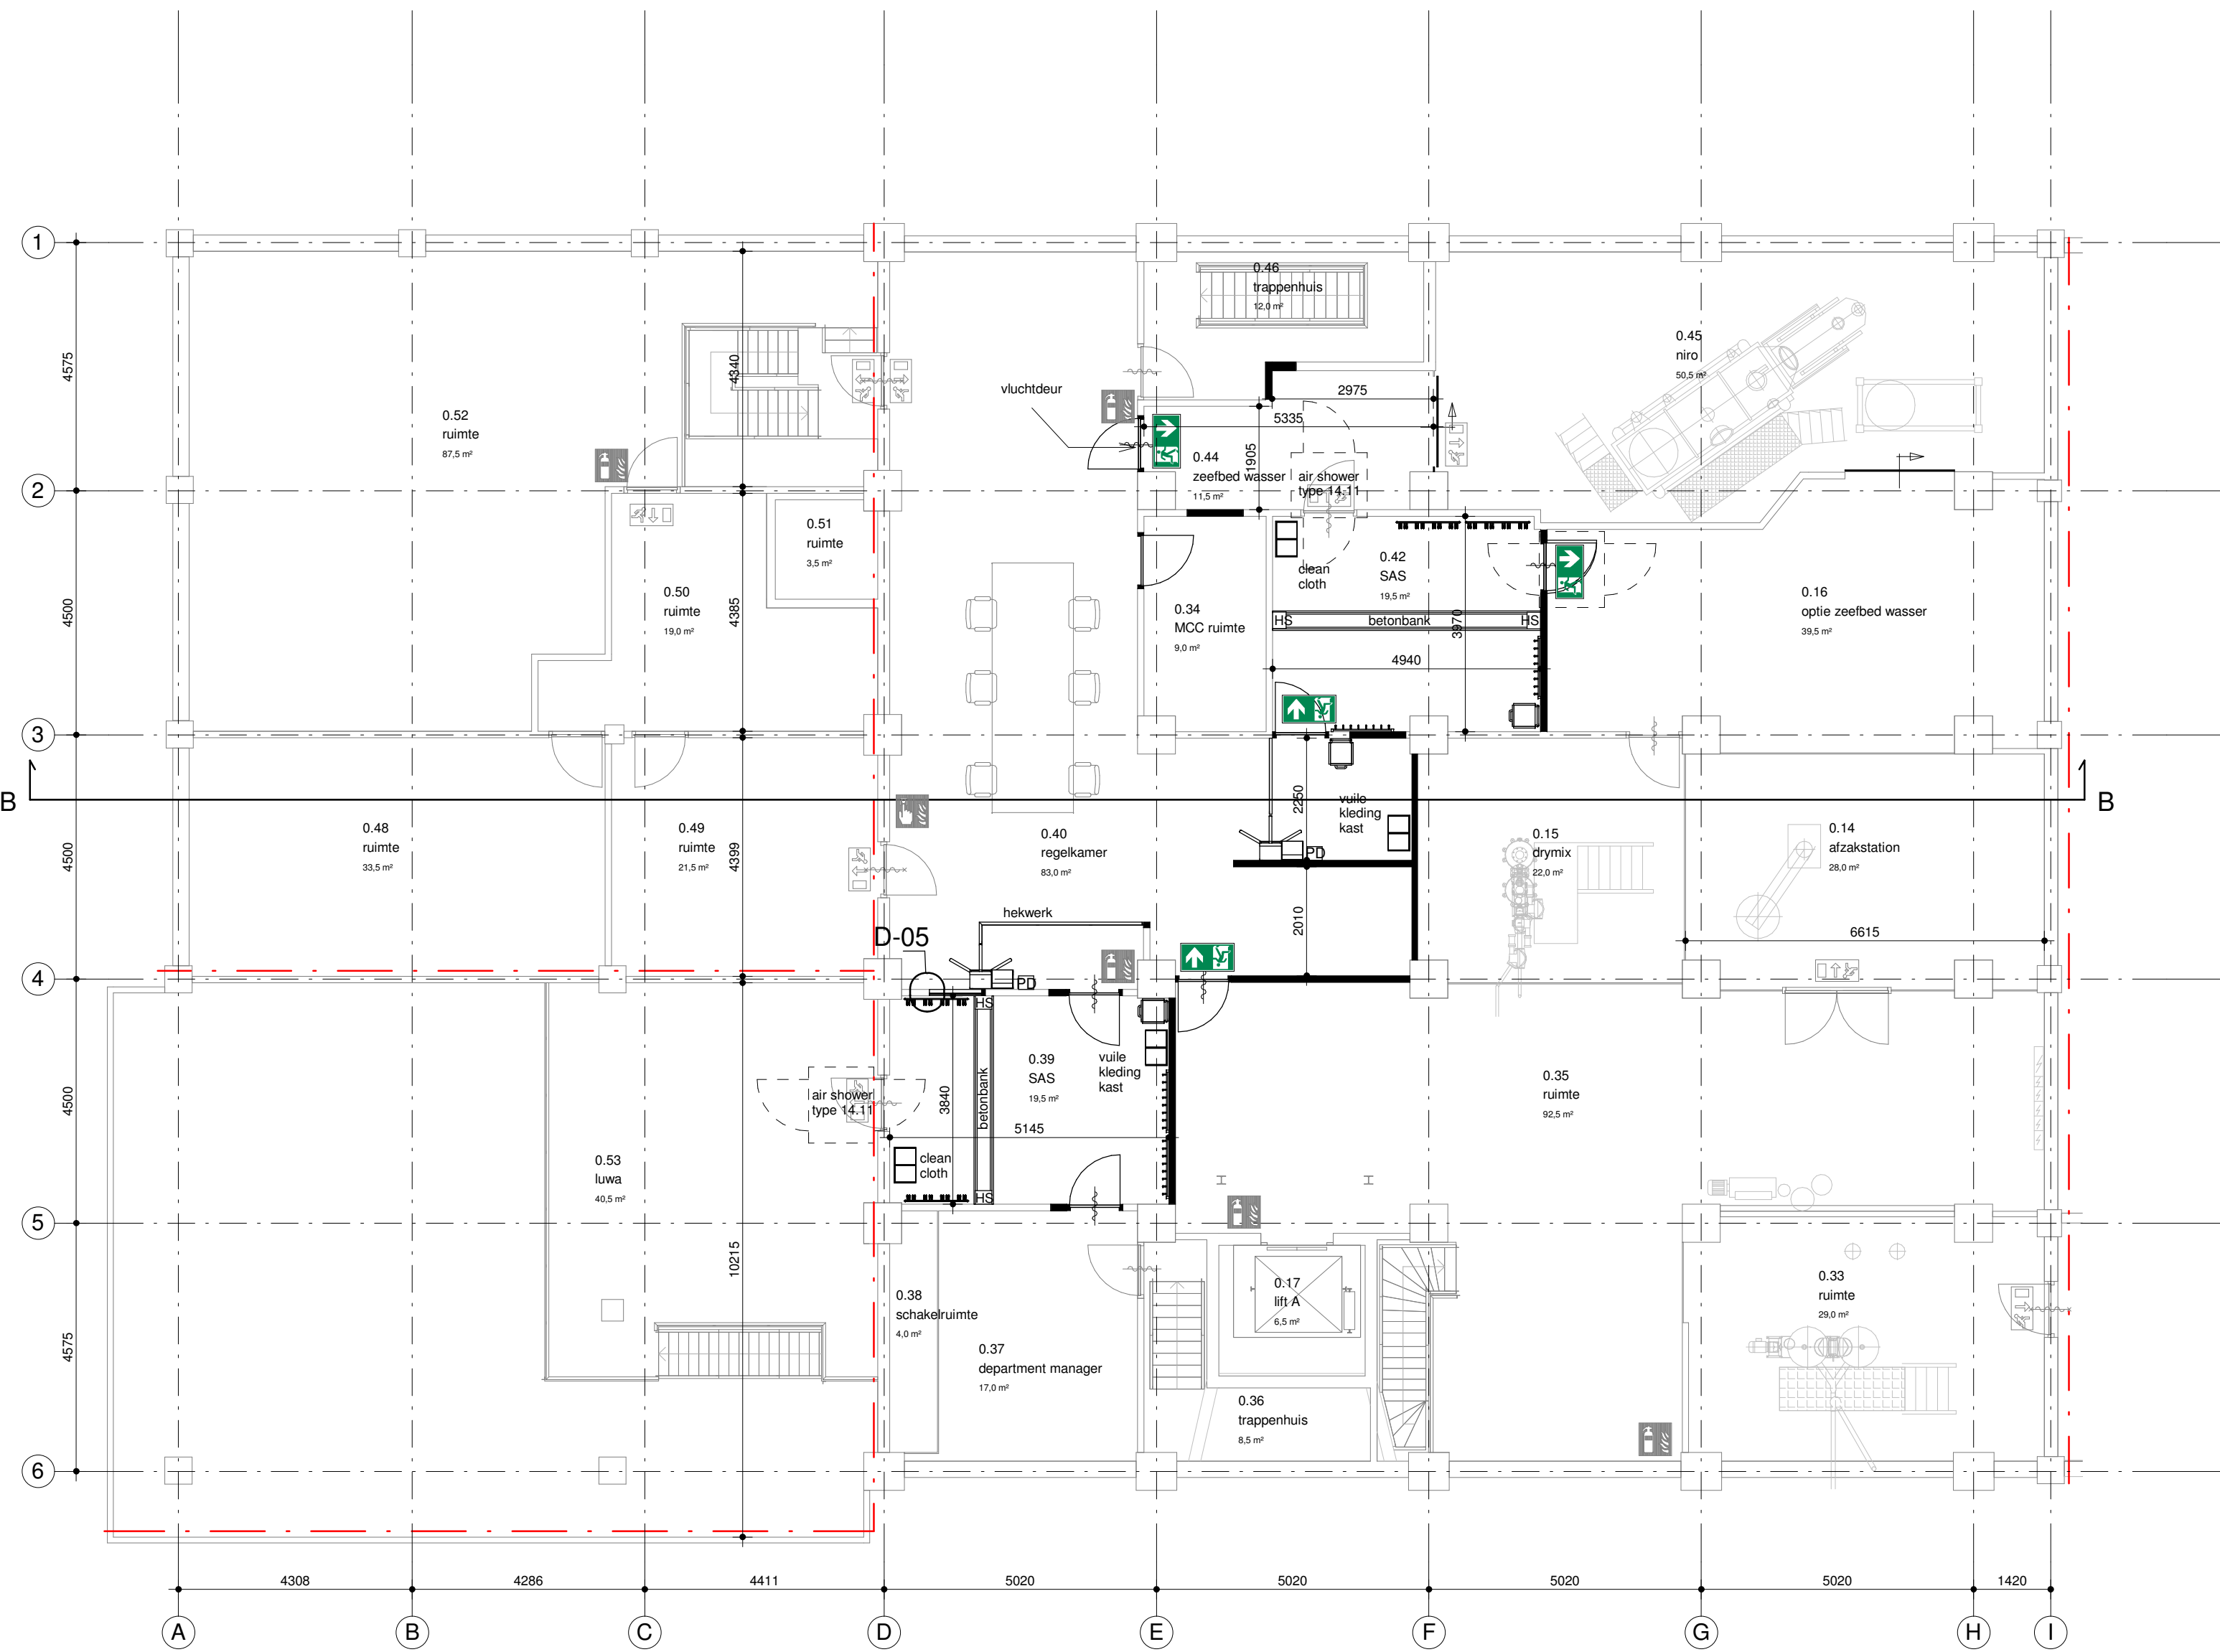


gewijzigd verdieping Luwa - Niro 4500+


| Maatvoering in het werk controleren door de sammu |                  |                   |                       |             |
|---------------------------------------------------|------------------|-------------------|-----------------------|-------------|
| ruimteoverzicht luwa/niro                         |                  |                   |                       |             |
| nummer                                            | gebruiksfunctie  | ruimte benaming   | ruimte                | oppervlakte |
| 0.41                                              | industriefunctie | overige ruimte    | ruimte                | Not Placed  |
| 0.43                                              | industriefunctie | verkeersruimte    | ruimte                | Not Placed  |
| 0.14                                              | industriefunctie | overige ruimte    | afzakstation          | 28.0 m²     |
| 0.15                                              | industriefunctie | overige ruimte    | drym                  | 22.0 m²     |
| 0.16                                              | industriefunctie | overige ruimte    | opplee overbed wasser | 38.5 m²     |
| 0.17                                              | industriefunctie | verkeersruimte    | IB A                  | 6.5 m²      |
| 0.33                                              | industriefunctie | opslagruimte      | ruimte                | 29.0 m²     |
| 0.34                                              | industriefunctie | technische ruimte | MCC ruimte            | 9.0 m²      |
| 0.35                                              | industriefunctie | overige ruimte    | ruimte                | 82.5 m²     |
| 0.36                                              | industriefunctie | verkeersruimte    | trappenhuis           | 8.5 m²      |
| 0.37                                              | industriefunctie | technische ruimte | departement manager   | 17.0 m²     |
| 0.38                                              | industriefunctie | technische ruimte | schakelruimte         | 4.0 m²      |
| 0.39                                              | industriefunctie | overige ruimte    | SAS                   | 19.5 m²     |
| 0.40                                              | industriefunctie | overige ruimte    | regekkamer            | 83.0 m²     |
| 0.42                                              | industriefunctie | overige ruimte    | SAS                   | 19.5 m²     |
| 0.44                                              | industriefunctie | overige ruimte    | zeelbed wasser        | 11.5 m²     |
| 0.45                                              | industriefunctie | overige ruimte    | niro                  | 30.5 m²     |
| 0.46                                              | industriefunctie | verkeersruimte    | trappenhuis           | 12.0 m²     |
| 0.48                                              | industriefunctie | overige ruimte    | ruimte                | 33.5 m²     |
| 0.49                                              | industriefunctie | overige ruimte    | ruimte                | 21.5 m²     |
| 0.50                                              | industriefunctie | verkeersruimte    | ruimte                | 19.0 m²     |
| 0.51                                              | industriefunctie | verkeersruimte    | ruimte                | 3.5 m²      |
| 0.52                                              | industriefunctie | overige ruimte    | ruimte                | 87.5 m²     |
| 0.53                                              | industriefunctie | overige ruimte    | luwa                  | 40.5 m²     |
|                                                   |                  |                   |                       | 555.0 m²    |

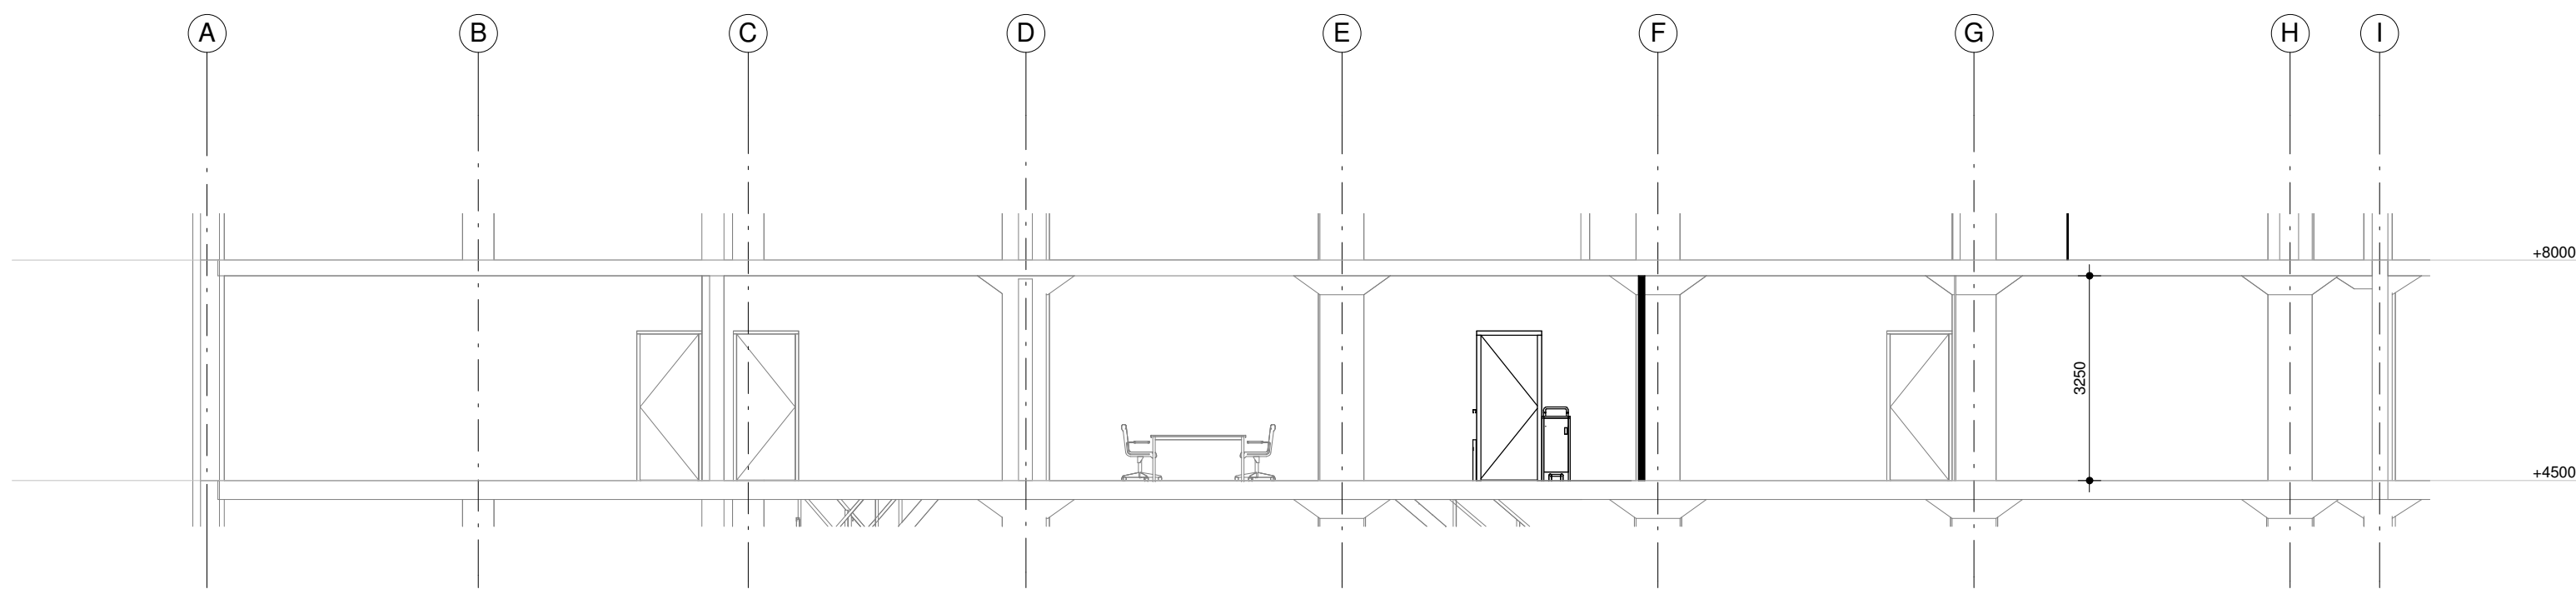

gewijzigd - doorsnede B-B 4500+

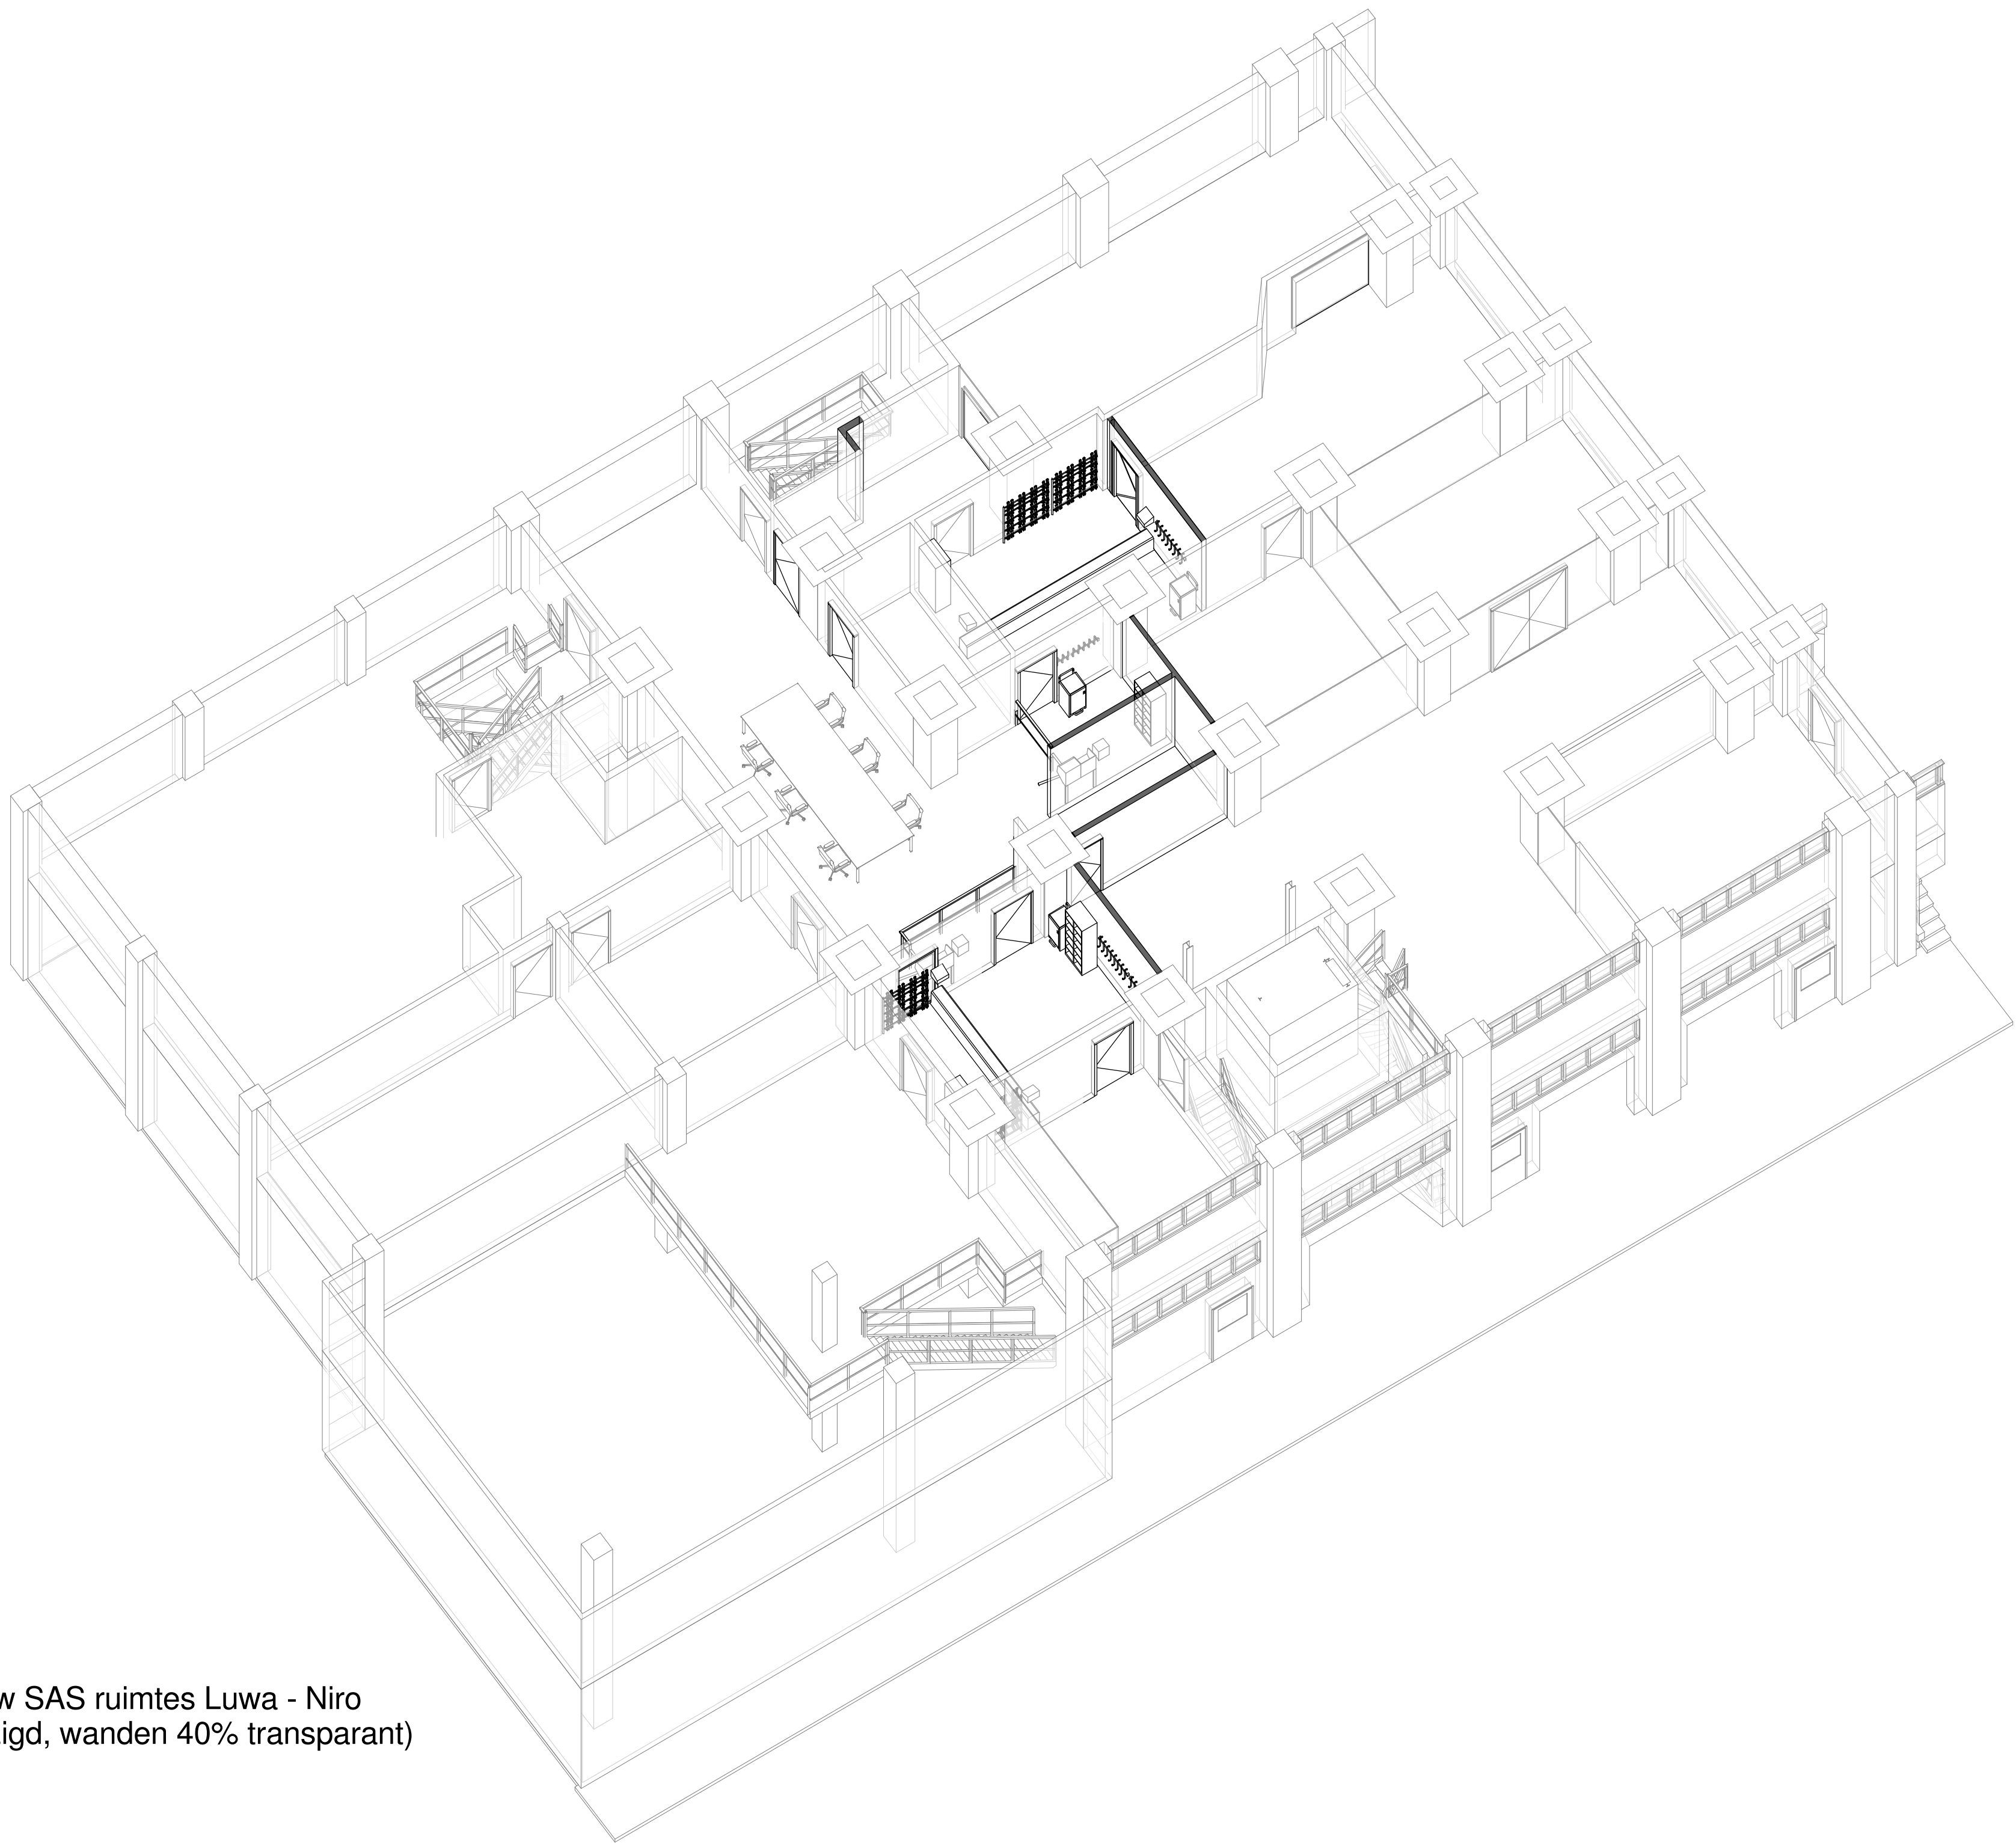

3D view SAS ruimtes Luwa - Niro  
(gewijzigd, wanden 40% transparant)

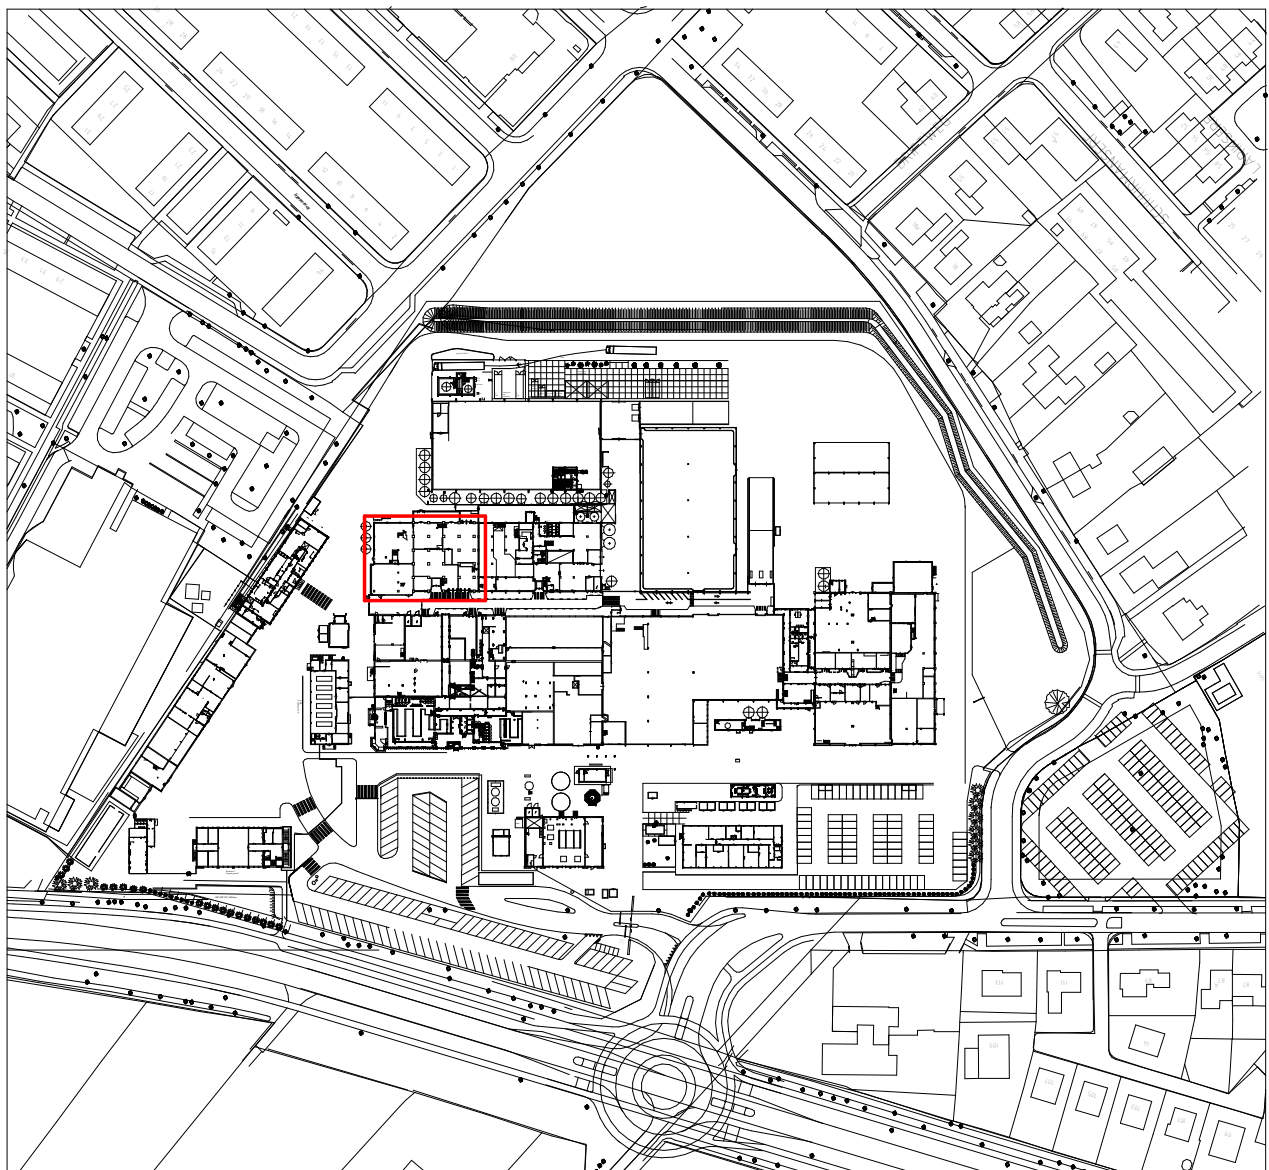

| KADASTRAAL BEKEND |                                    |
|-------------------|------------------------------------|
| Gemeente          | : Nunspeet                         |
| Secie             | : A                                |
| Nummer            | : 2163 / 2619 / 2620 / 3019 / 3413 |
| Schaal            | : 1 : 2500                         |

|           |                                            |            |          |       |
|-----------|--------------------------------------------|------------|----------|-------|
| Project:  | SAS ruimten naar Luwa, NIRO en Egron       | 29-03-2016 | R. Plass | E.M.  |
|           |                                            | 07-04-2016 | R. Plass | M.W.  |
| Titel:    | Luwa - Niro plattegronden, doorsnedes & 3D | 12-04-2016 | R. Plass | M.W.  |
|           |                                            | 16-06-2016 | R. Plass | E.M.  |
| Location: | Nestlé Nunspeet                            | 17-06-2016 | R. Plass | E.M.  |
|           |                                            | rev        | date     | drawn |

|                 |                      |        |       |
|-----------------|----------------------|--------|-------|
| Drawing number: | Am. pro.             | Scale: | 1:100 |
|                 | Prod. number: 15_081 | Sheet  | Size: |
|                 | Order: OA-21-2       |        | A0    |

