


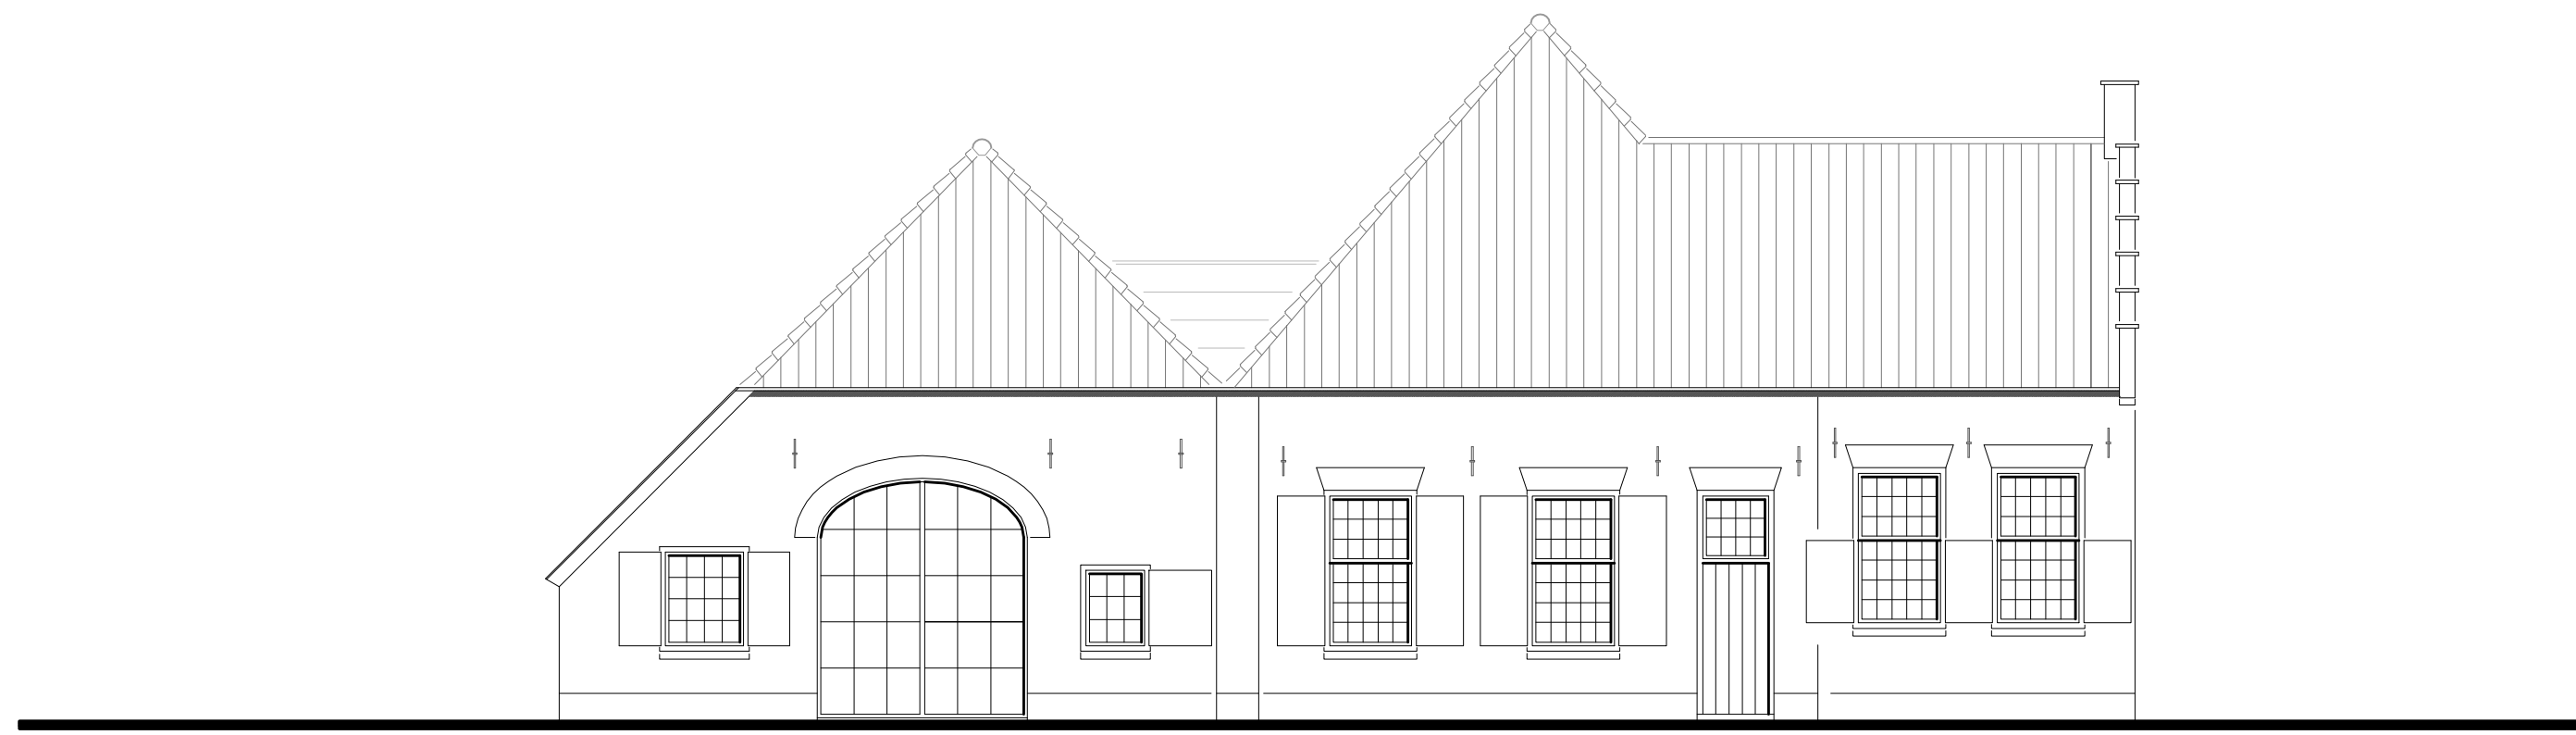


VOORGEVEL BOVENSTRAAT




VOORGEVEL ONDERSTRAAT




R. ZIJGEVEL ONDERSTRAAT

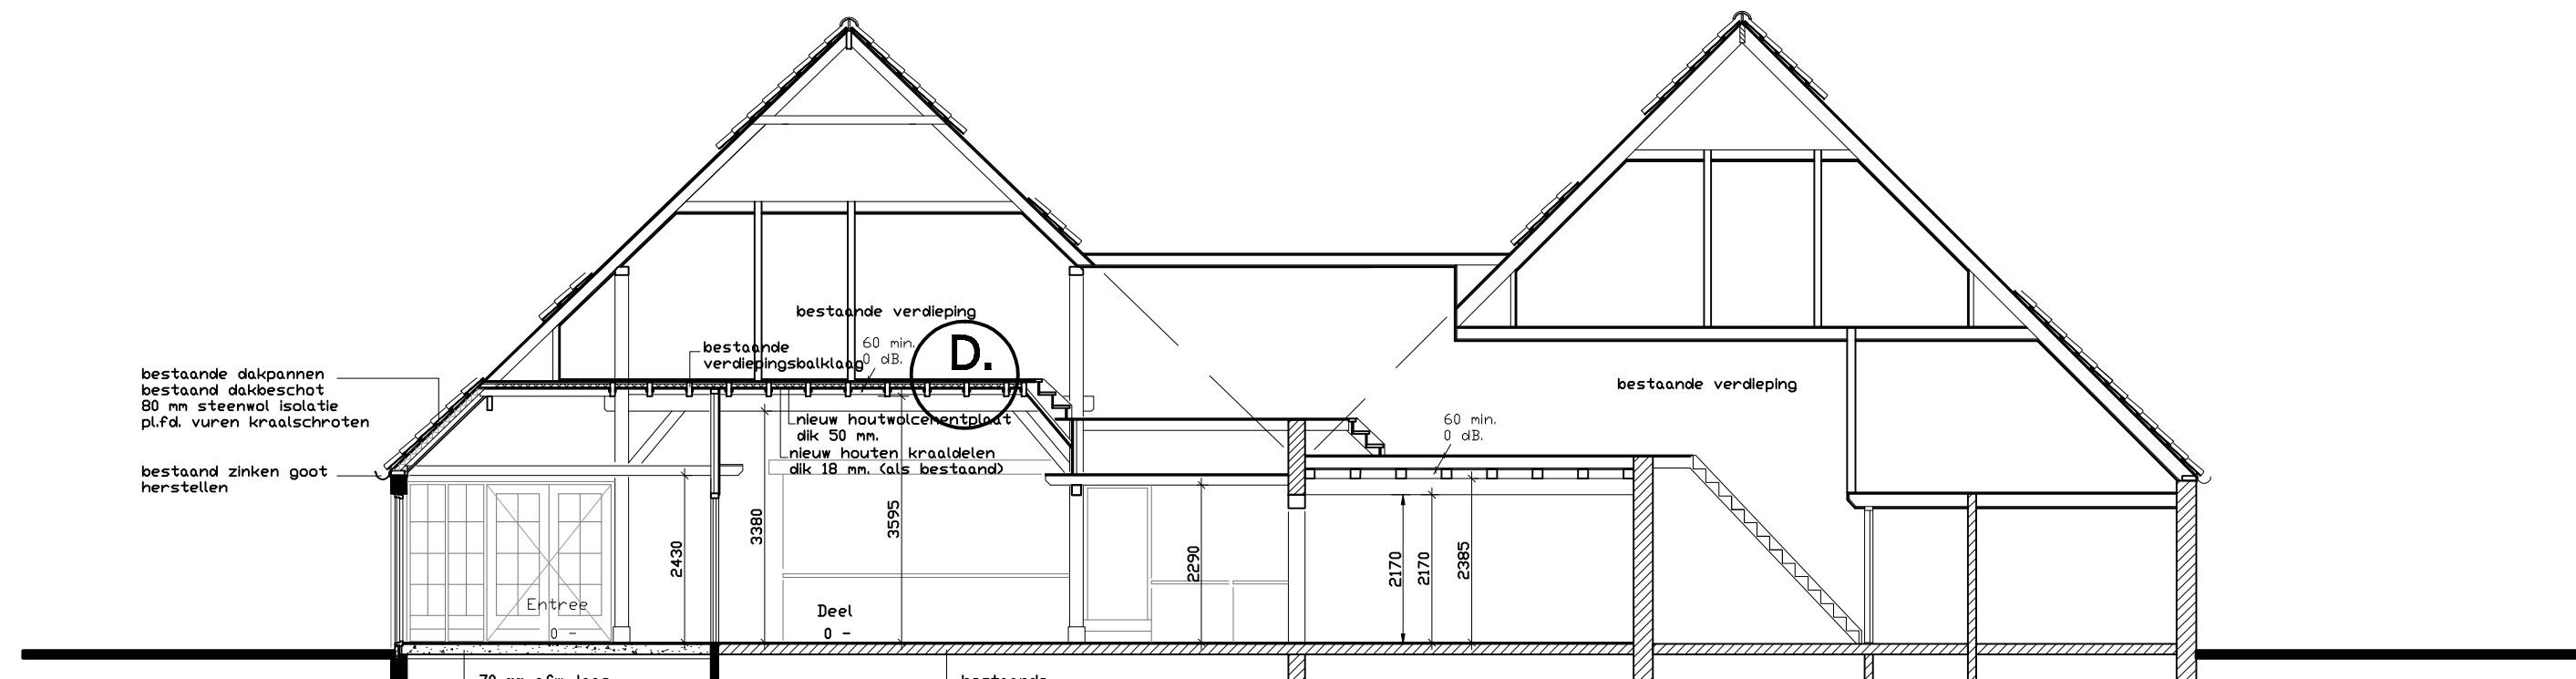


DOORSNEDE A - A

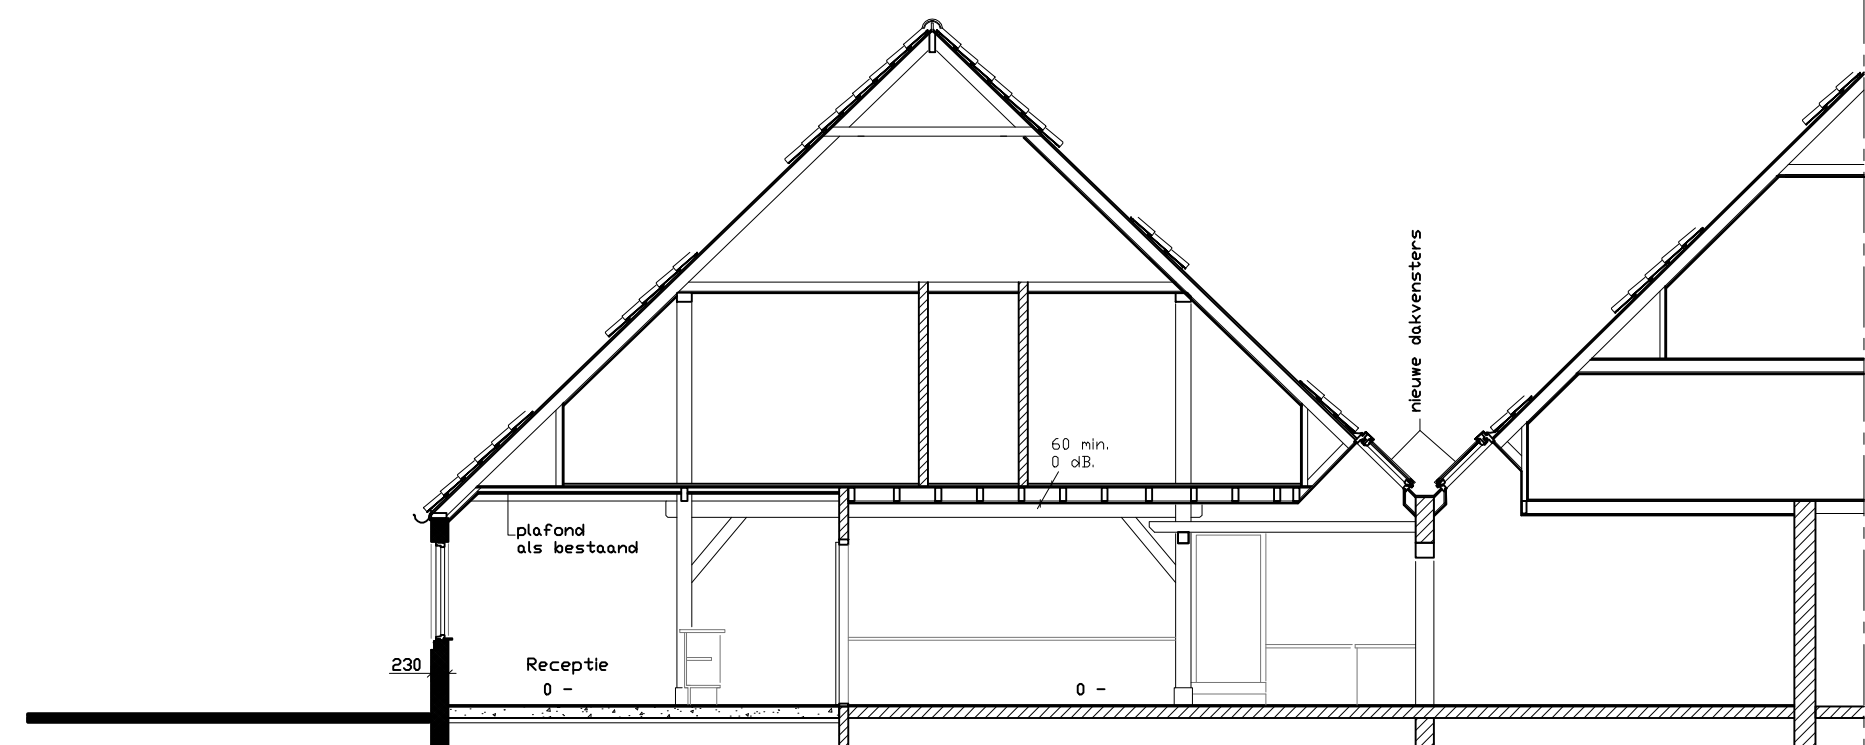


DOORSNEDE B - B

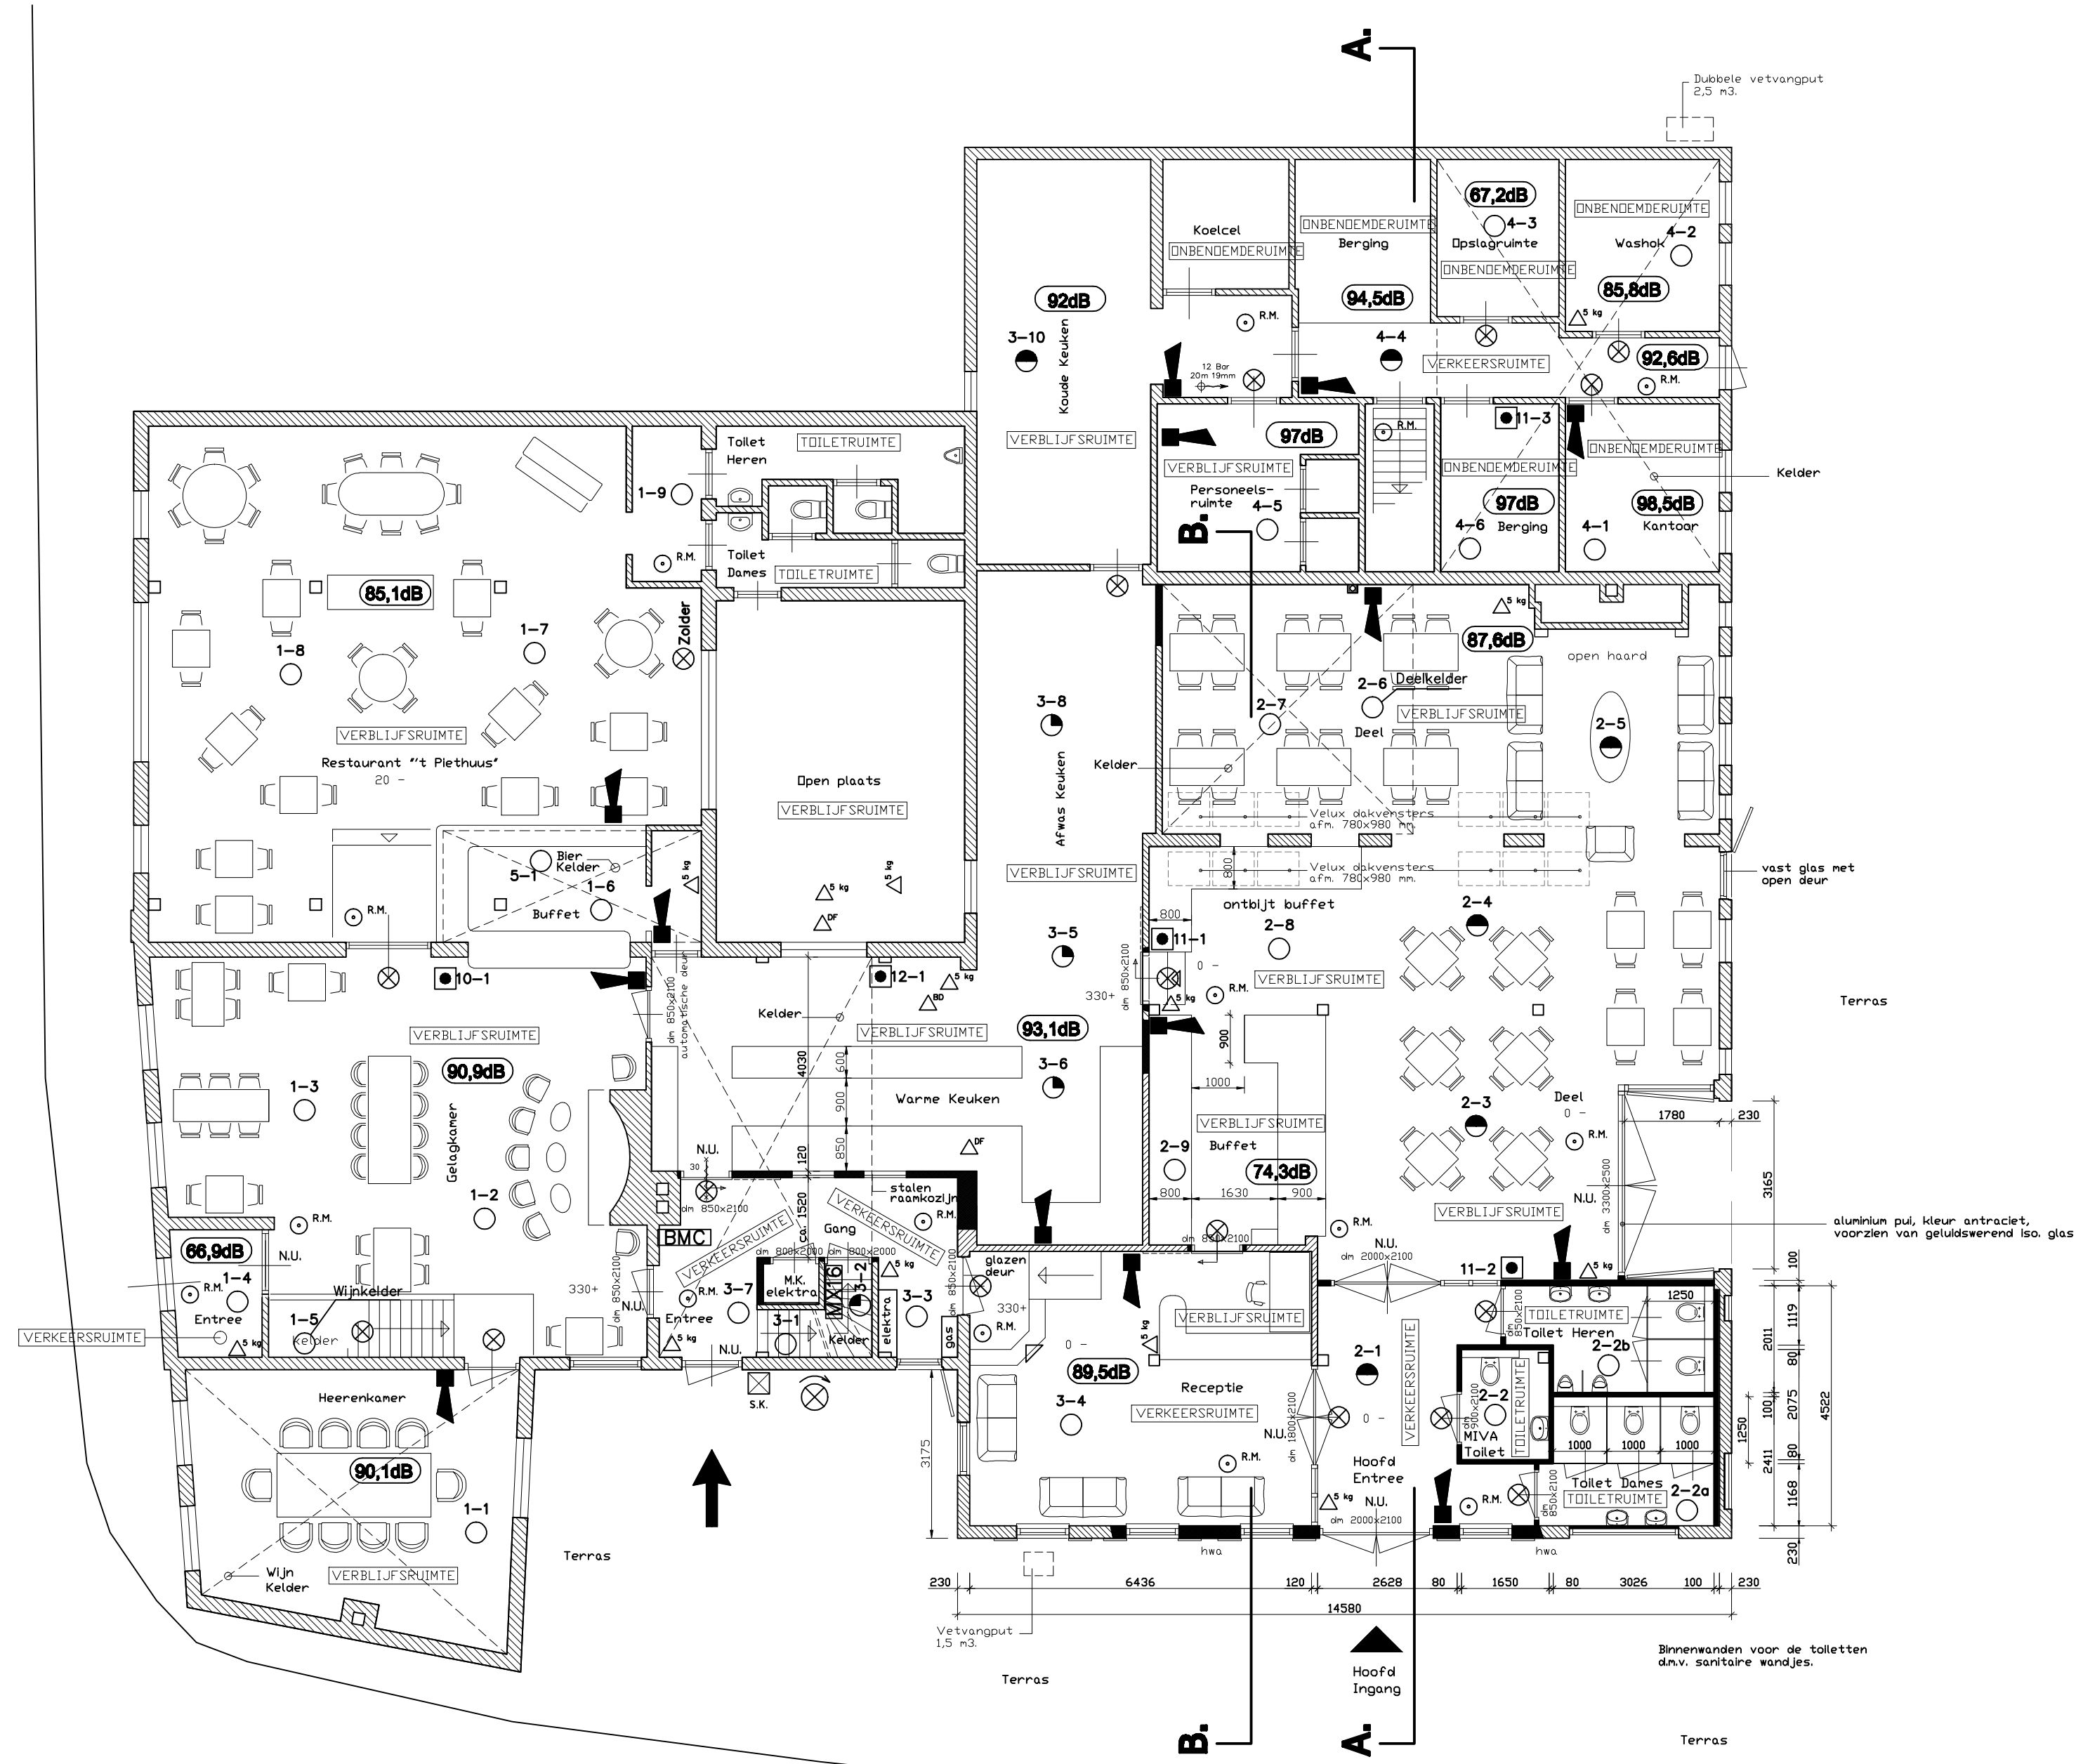

BEGANE GROND

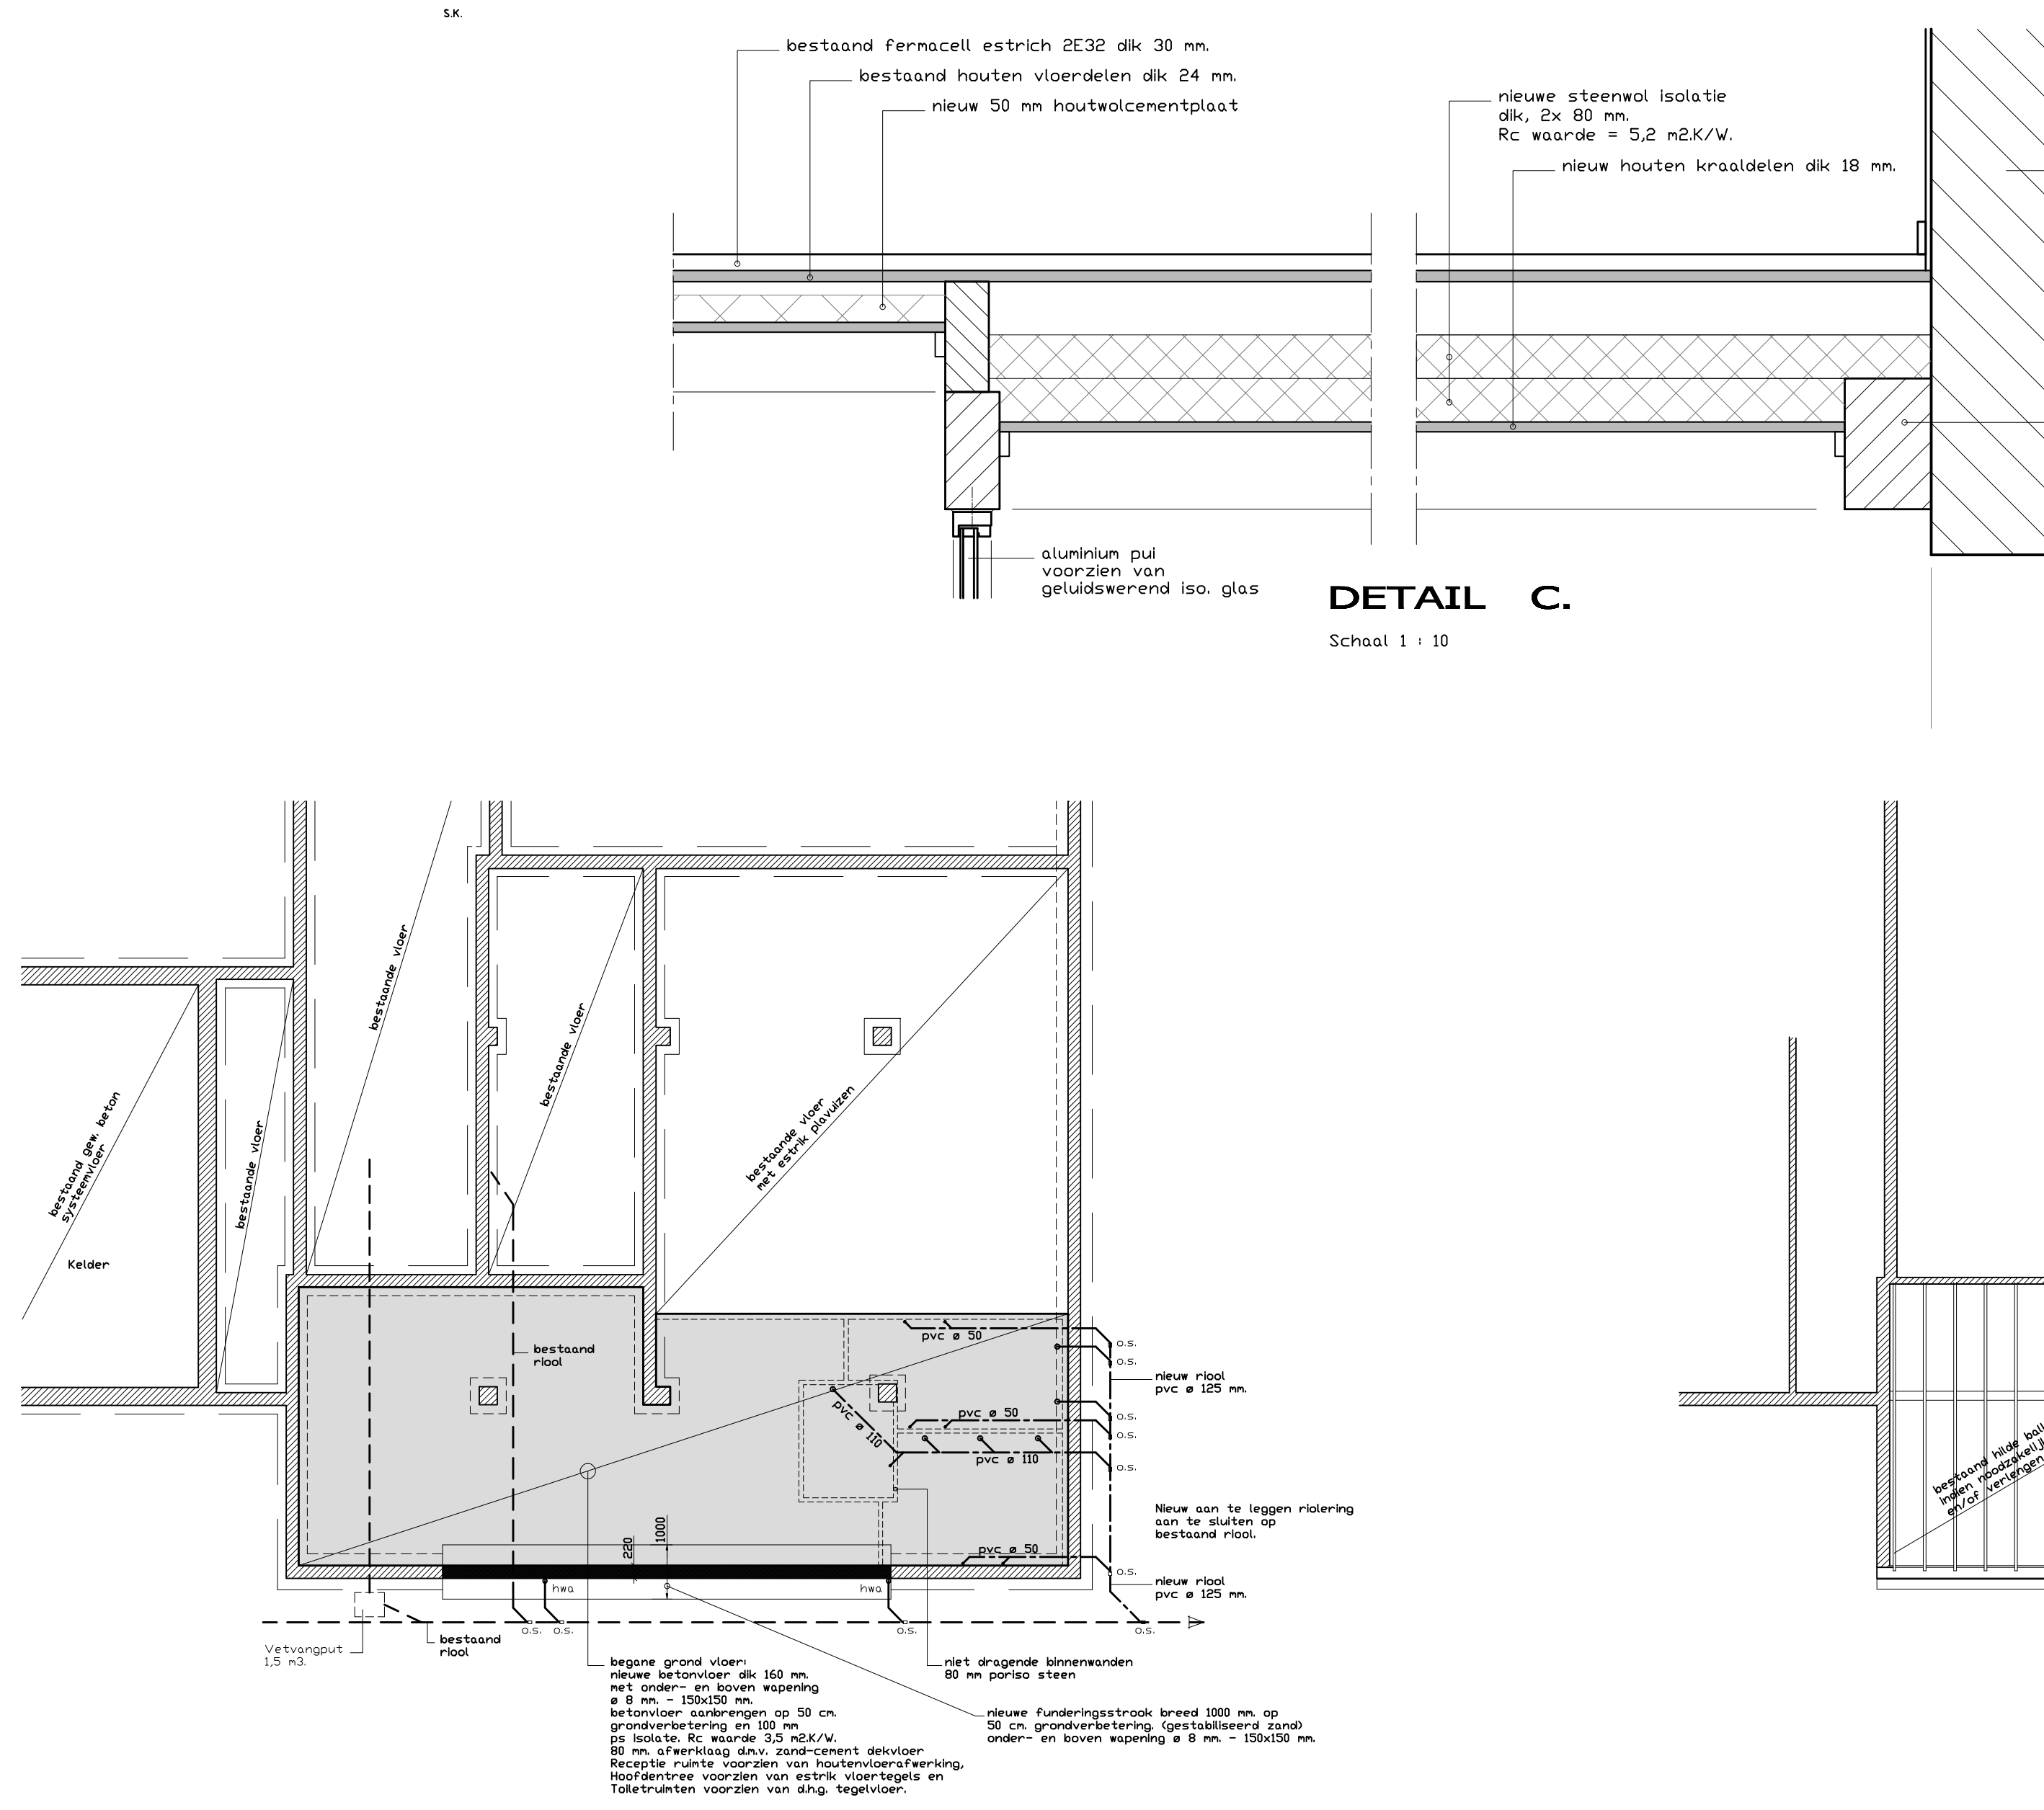

FUNDERING, RIOLERING en
BEG. GROND VLOER

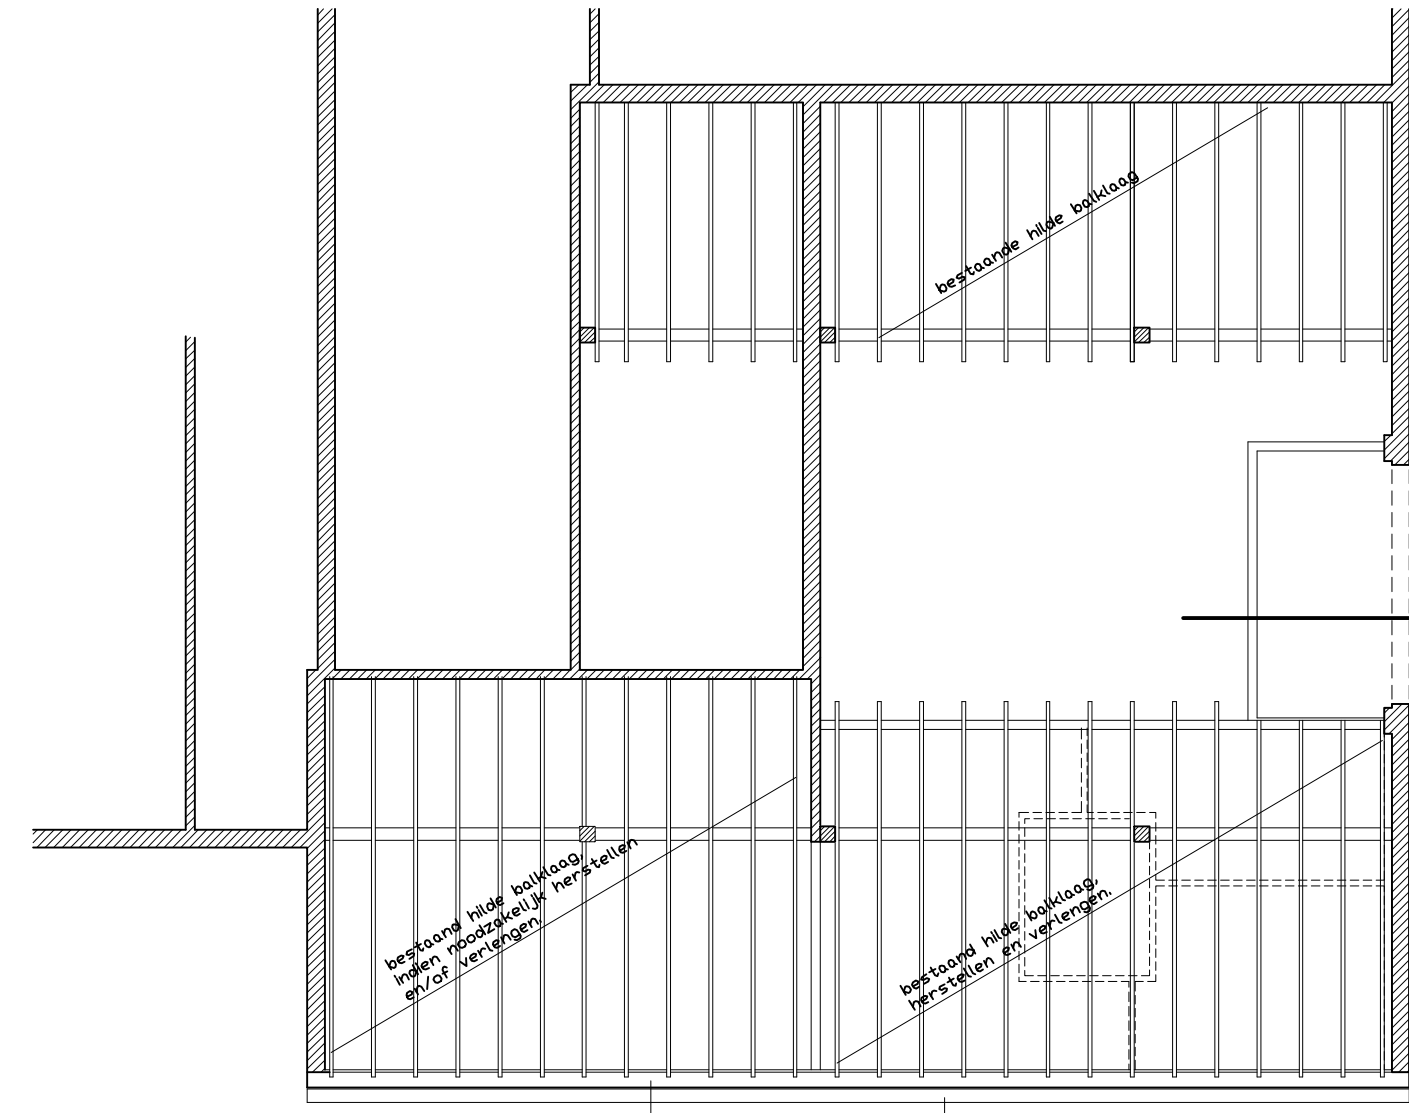

HILDE BALKLAAG



Situatie schaal 1 : 500
Sectie A nr. 625
Kad. Gen. Bronckhorst (Bronckhorst)

BLUSMIDDELEN en Capaciteit
BLUSVOORZIENING :

- 5 kg Schuimblusser 5 kg.
- DF Deksel Frituur
- RD Blusdeken
- 12 Bar 20m 12mm spuitmond 12 mm. 12 Bar.

RENNVOOI :

- Brandweer-ingang
- Optische melder, Notifier, ECO1003
- Thermische melder, Notifier, ECO1004T
- Thermische melder, Notifier, ECO1005T
- Fitslicht, GE Security Nederland, FA520
- Nevenindicator, Notifier, IRK-E-SI
- Brandmidecentrale, Notifier, NF30-A1, Groep 24
- 16 adressatoren Module kaart, Notifier, Multi-MX
- Slow-whoop, Notifier, NS4/R
- Handbrandmelder, Notifier, MCP1A-R470FG-01
- db-Meting
- Seutekluis voor de brandweer
- Roekmelder, aangesloten op het lichtnet