



Ve...	Nr.	Categorie	Nr.	Naam	Getekend opp.	Berekend opp.
-------	-----	-----------	-----	------	---------------	---------------

Begane grond						
002		Bijeenkomstfunctie	0.10	Documentaleruimte	18,02	18,02
002		Bijeenkomstfunctie	0.32	Handvaardigheid	26,49	26,49
002		Bijeenkomstfunctie	0.34	Aula	75,62	75,62
					120,13 m²	120,13 m²
002-b		Bijeenkomstfunctie - kinderopvang	0.23	Kinderopvang	61,27	61,27
002-b		Bijeenkomstfunctie - kinderopvang	0.24	Kinderopvang	53,95	53,95
002-b		Bijeenkomstfunctie - kinderopvang	0.24A	Slaapkamer	11,18	11,18
					126,40 m²	126,40 m²
006		Kantoorfunctie	0.4	Spreekkamer	13,43	13,43
006		Kantoorfunctie	0.7	Spreekkamer	13,43	13,43
006		Kantoorfunctie	0.16	Docentkamer	22,58	22,58
006		Kantoorfunctie	0.17	Directiekamer	12,61	12,61
					62,05 m²	62,05 m²
008-a		Onderwijsfunctie - basisonderwijs	0.3	Onderwijsfunctie	52,95	52,95
008-a		Onderwijsfunctie - basisonderwijs	0.6	Onderwijsfunctie	53,84	53,84
008-a		Onderwijsfunctie - basisonderwijs	0.9	Onderwijsfunctie	53,06	53,06
008-a		Onderwijsfunctie - basisonderwijs	0.26	Onderwijsfunctie	66,83	66,83
008-a		Onderwijsfunctie - basisonderwijs	0.30	Onderwijsfunctie	84,57	84,57
008-a		Onderwijsfunctie - basisonderwijs	0.39	Onderwijsfunctie	56,00	56,00
					367,25 m²	367,25 m²
011		Overige gebruiksfunctie	0.13	Keuken	8,16	8,16
011		Overige gebruiksfunctie	0.15	Repruimte	3,14	3,14
					11,30 m²	11,30 m²
b		Verkeersruimte	0.1	Entree	3,68	3,68
b		Verkeersruimte	0.2	Gang	64,90	64,90
b		Verkeersruimte	0.12	Gang	3,12	3,12
b		Verkeersruimte	0.20	Entree	4,59	4,59
b		Verkeersruimte	0.21	Gang	45,07	45,07
b		Verkeersruimte	0.24B	Gang	4,16	4,16
b		Verkeersruimte	0.36	Entree	13,78	13,78
					139,30 m²	139,30 m²
c		Toiletruimte	0.5	Toiletruimte	2,32	2,32
c		Toiletruimte	0.8	Toiletruimte	2,32	2,32
c		Toiletruimte	0.14	Toiletruimte	0,88	0,88
c		Toiletruimte	0.18	Toiletruimte	2,00	2,00
c		Toiletruimte	0.22	Toiletruimte	4,40	4,40
c		Toiletruimte	0.25	Toiletruimte	4,40	4,40
c		Toiletruimte	0.27	Toiletruimte	4,40	4,40
c		Toiletruimte	0.37	MVA	4,14	4,14
c		Toiletruimte	0.38	Toiletruimte	13,70	13,70
					38,56 m²	38,56 m²
f		Bergruimte	0.12a	Kast	1,00	1,00
f		Bergruimte	0.19	Berging	2,14	2,14
f		Bergruimte	0.28	Berging	7,53	7,53
f		Bergruimte	0.29	Werkkast	0,48	0,48
f		Bergruimte	0.31	Berging	7,99	7,99
f		Bergruimte	0.33	Berging	8,10	8,10
f		Bergruimte	0.35	Berging	8,10	8,10
f		Bergruimte	0.40	Berging	9,00	9,00
					44,34 m²	44,34 m²
h		Technische ruimte	0.11	CV-ruimte	6,91	6,91
h		Technische ruimte	0.11a	Gasmeter	0,55	0,55
h		Technische ruimte	0.11b	Meterkast	1,00	1,00
					8,46 m²	8,46 m²
					917,79 m²	917,79 m²
						Totaal aantal personen 247

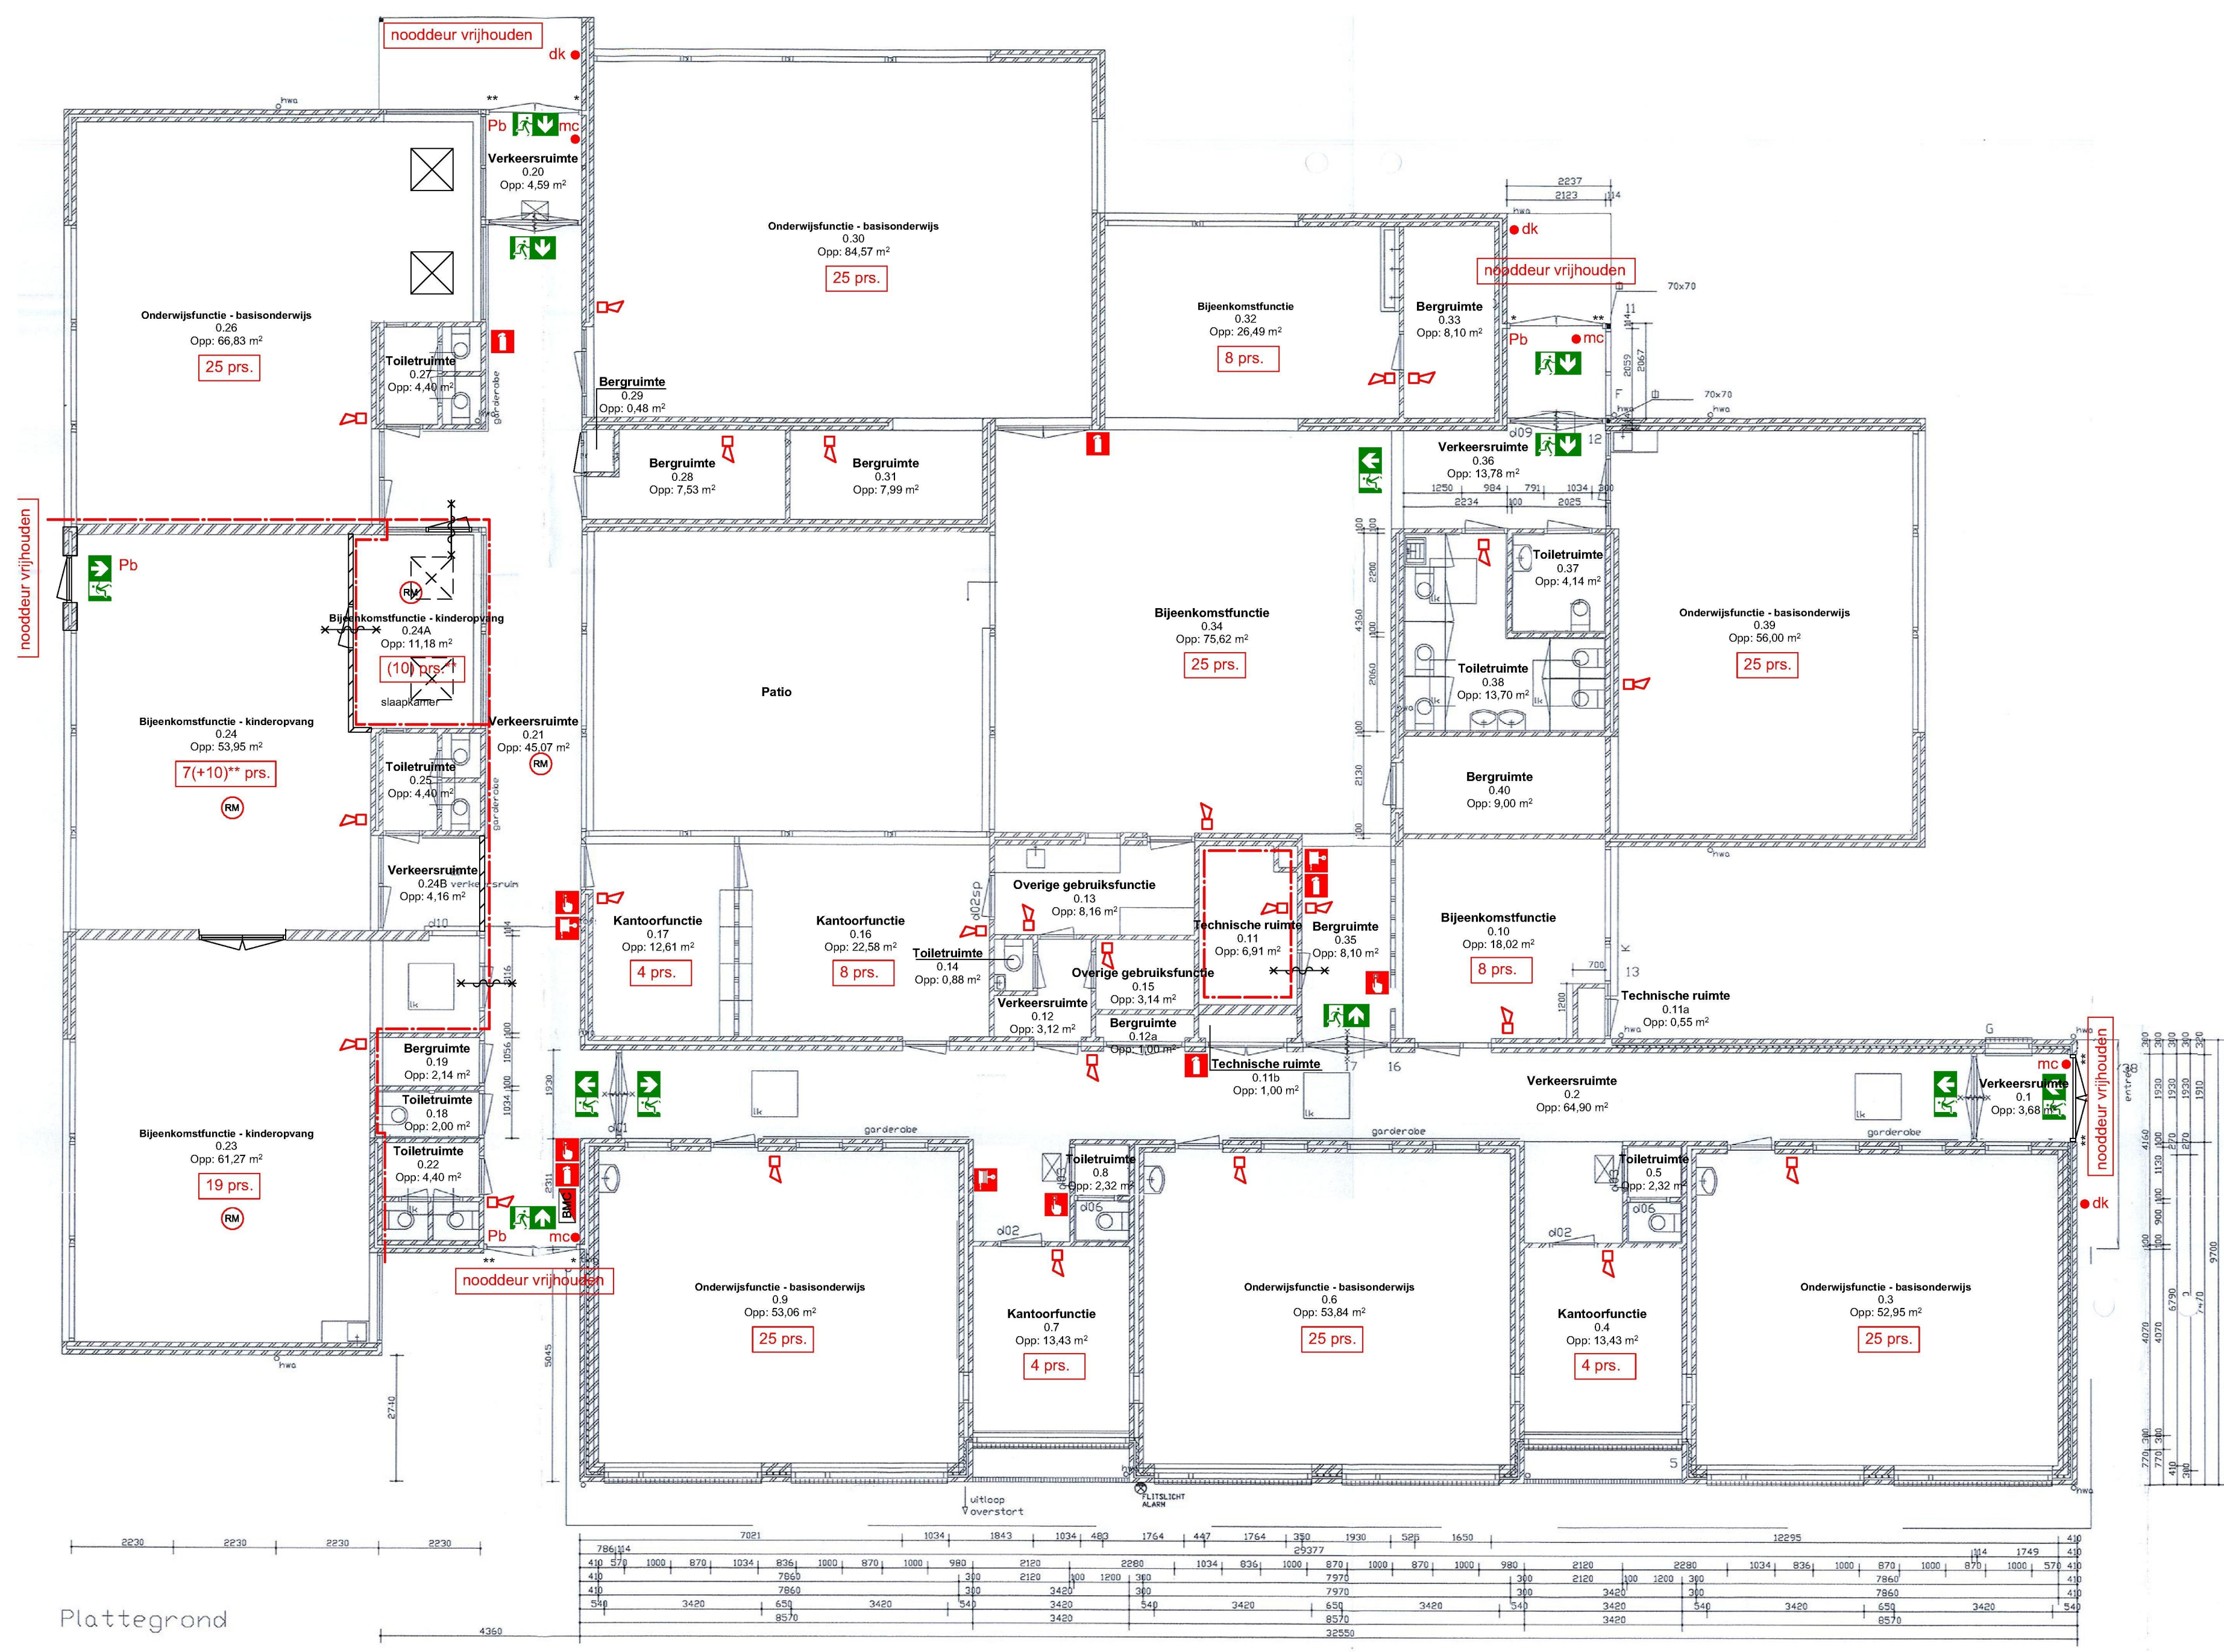

- Renvooi**
- WBDBO 30 min.
 - ruimte voorzien van noodverlichtingsarmatuur (met loopverlichtingssterkte van 1 lux)
 - rookmelder
 - transparant met aanduiding "NOODUITGANG" vluchtrouteaanduidingen moet binnen 15sec. conform NEN 6088 na stroomuitval, gedurende ten minste 30min. voldoen aan zichtbaarheidsnormen conform NEN-EN 1838
 - Brandwerend + zelfsluitende deur
 - Te openen zonder sleutel of ander los voorwerp
 - Brandblusser
 - Brandslanghaspel
 - Voorzien van sticker Nooduitgangen vrijhouden van obstakels zoals (brom)fietsen en goederen (art. 7.16)
 - * Openingshoek deur 90°
 - ** Openingshoek deur 135°
 - ... prs. Aantal personen overdag
 - Brandmeld centrale
 - Handbrandmelder
 - Magneet contact
 - Drukknop
 - Slow whoop

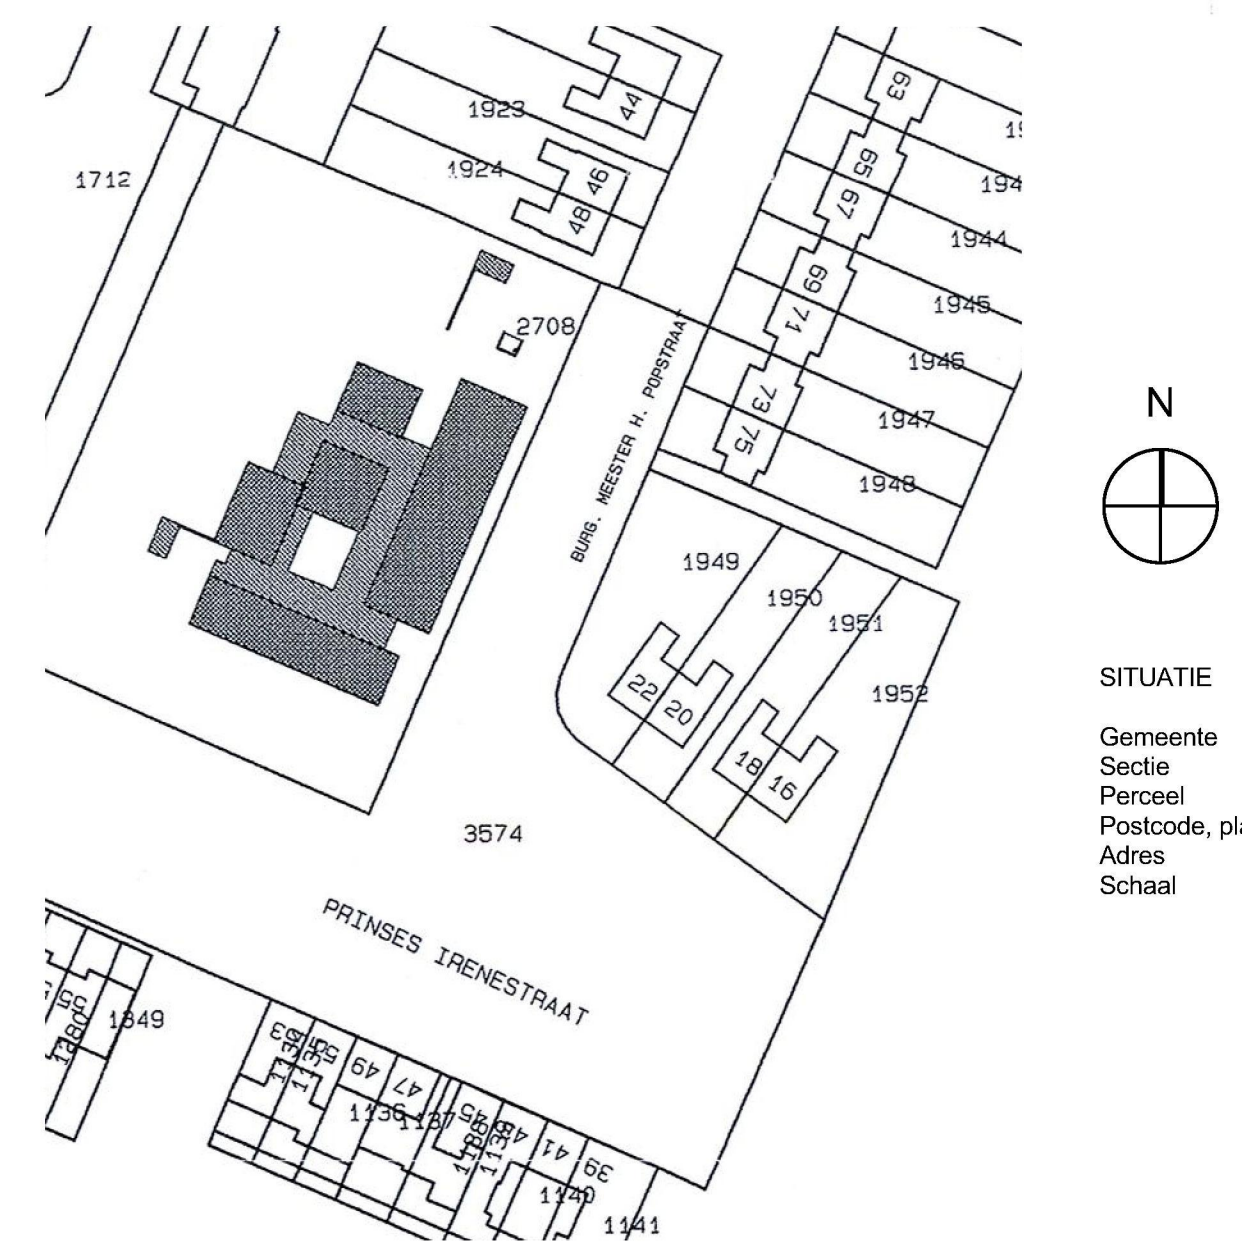

SITUATIE

Gemeente : Steenbergen
 Sectie : F
 Perceel : 3573
 Postcode, plaats: 4671 ES, Dinteloord
 Adres : Burgemeester meester H. Popstraat 2
 Schaal : 1:1000

BEM1604047
 gemeente Steenbergen

eccibo

Project: **Basisschool de Regenboog**
 Opdrachtgever: **Dyade Huisvesting & Vastgoed B.V.**
 Benaming: **Tekening t.b.v. Brandveiliggebruik**

Datum: 18-12-2015 Getekend
 Wijziging A: 21-03-2016 Schaal: 1:100
 Wijziging B: 26-05-2016 Werknummer: **15584**
 Wijziging C: 13-06-2016 Bladnummer: **01c**

T. 0624757725
 E. info@eccibo.nl
 I. www.eccibo.nl

Bedrijvencentrum Roosendaal
 Burg. Prinsensingel 61
 4701 HK Roosendaal