




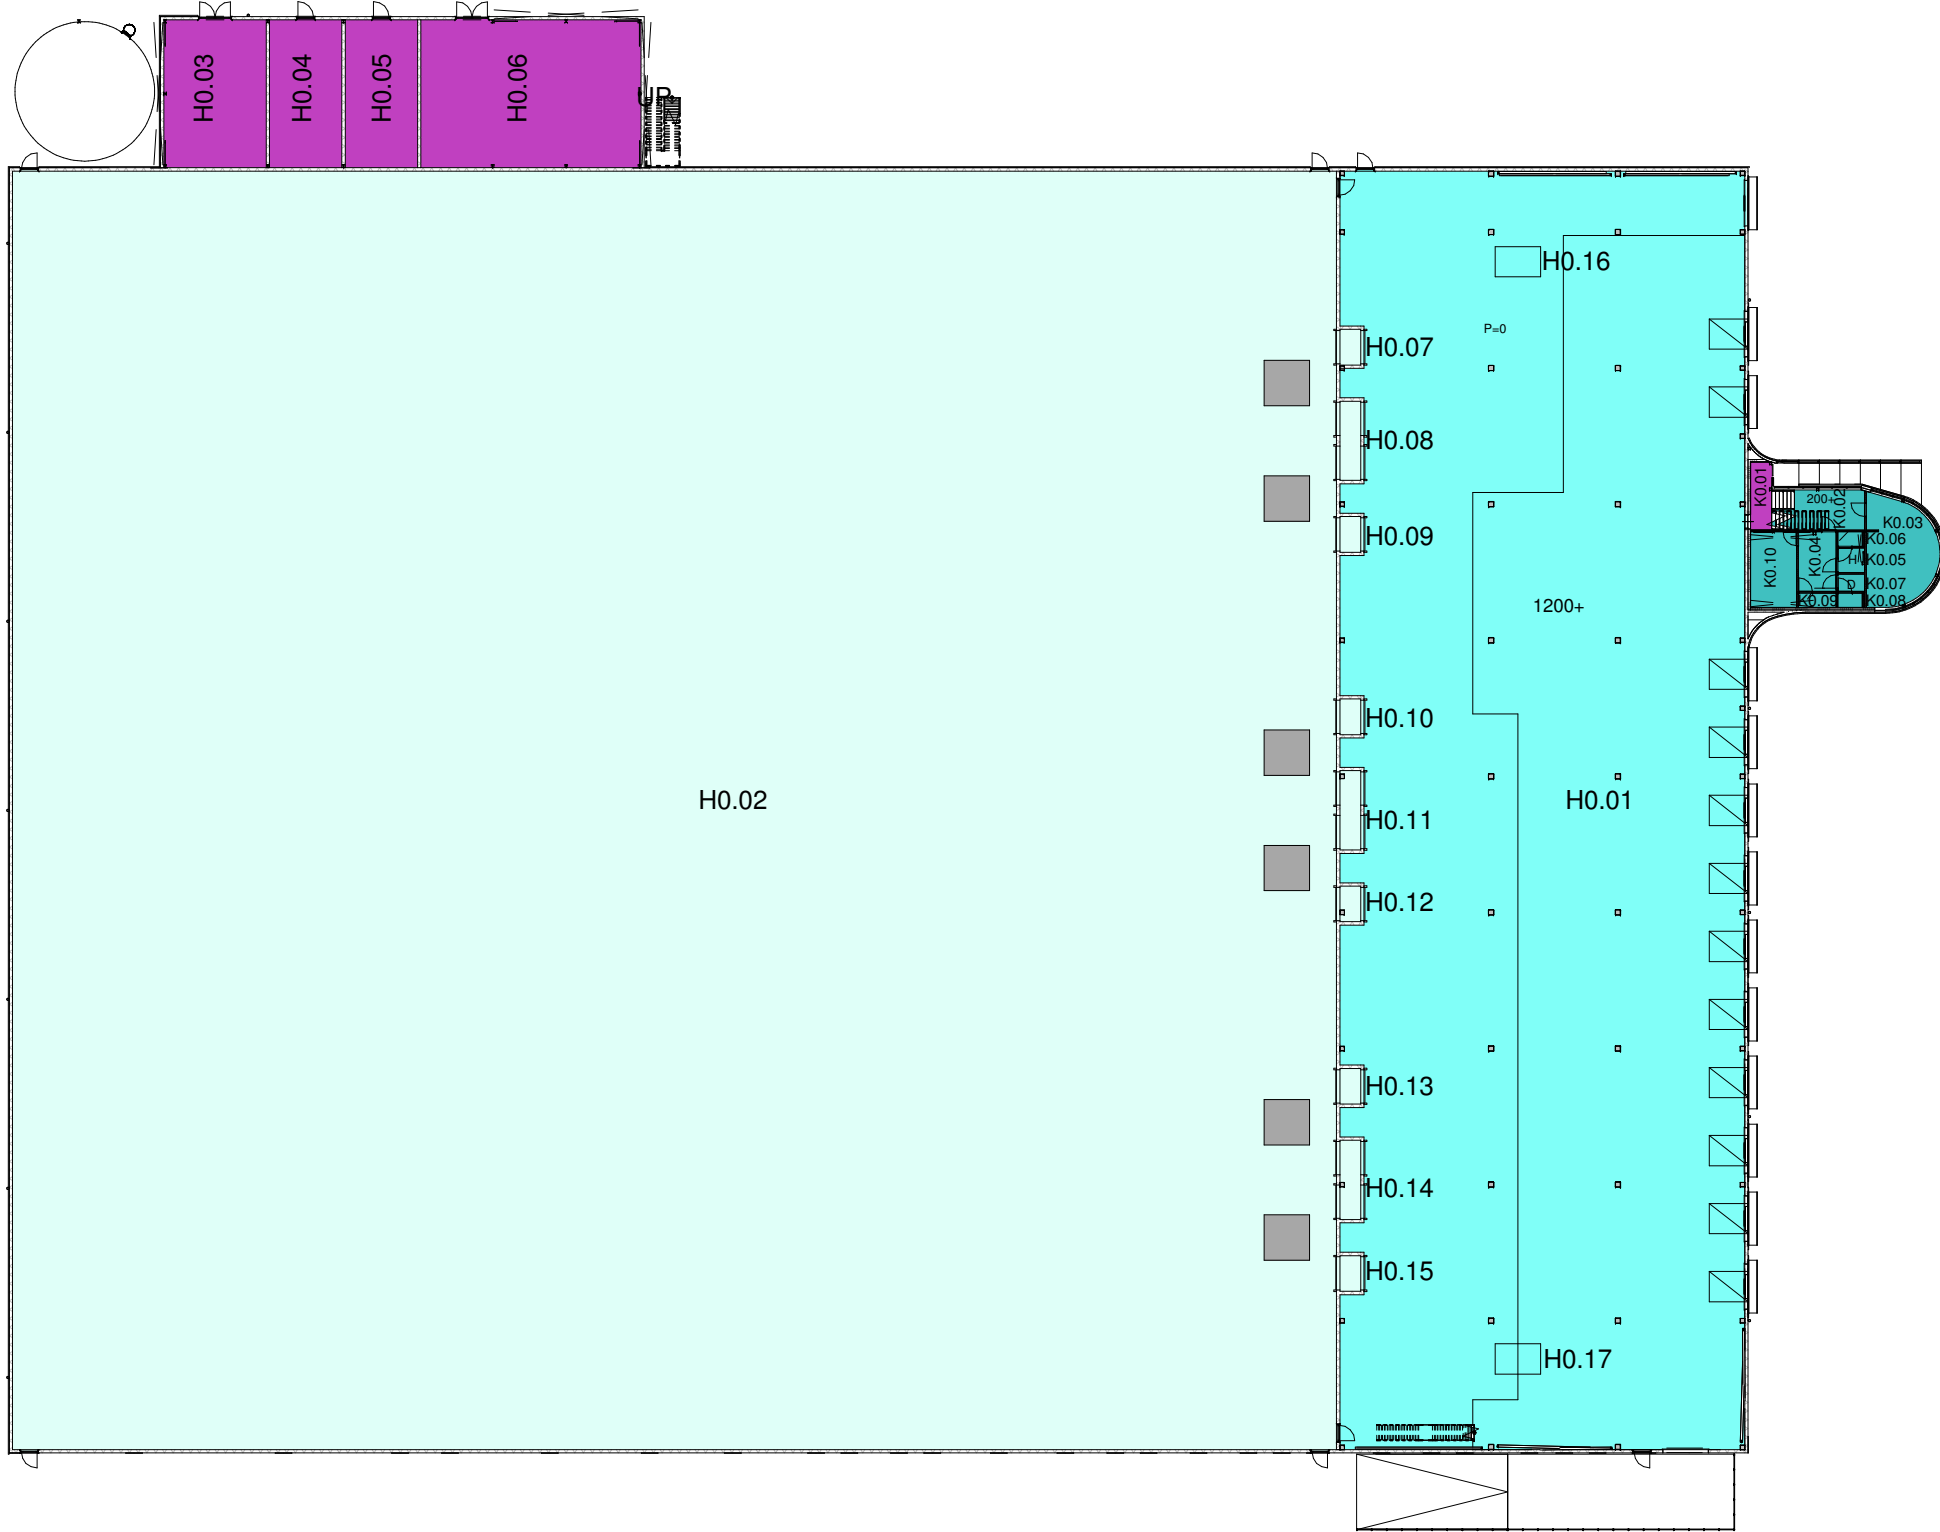


Plattegrond

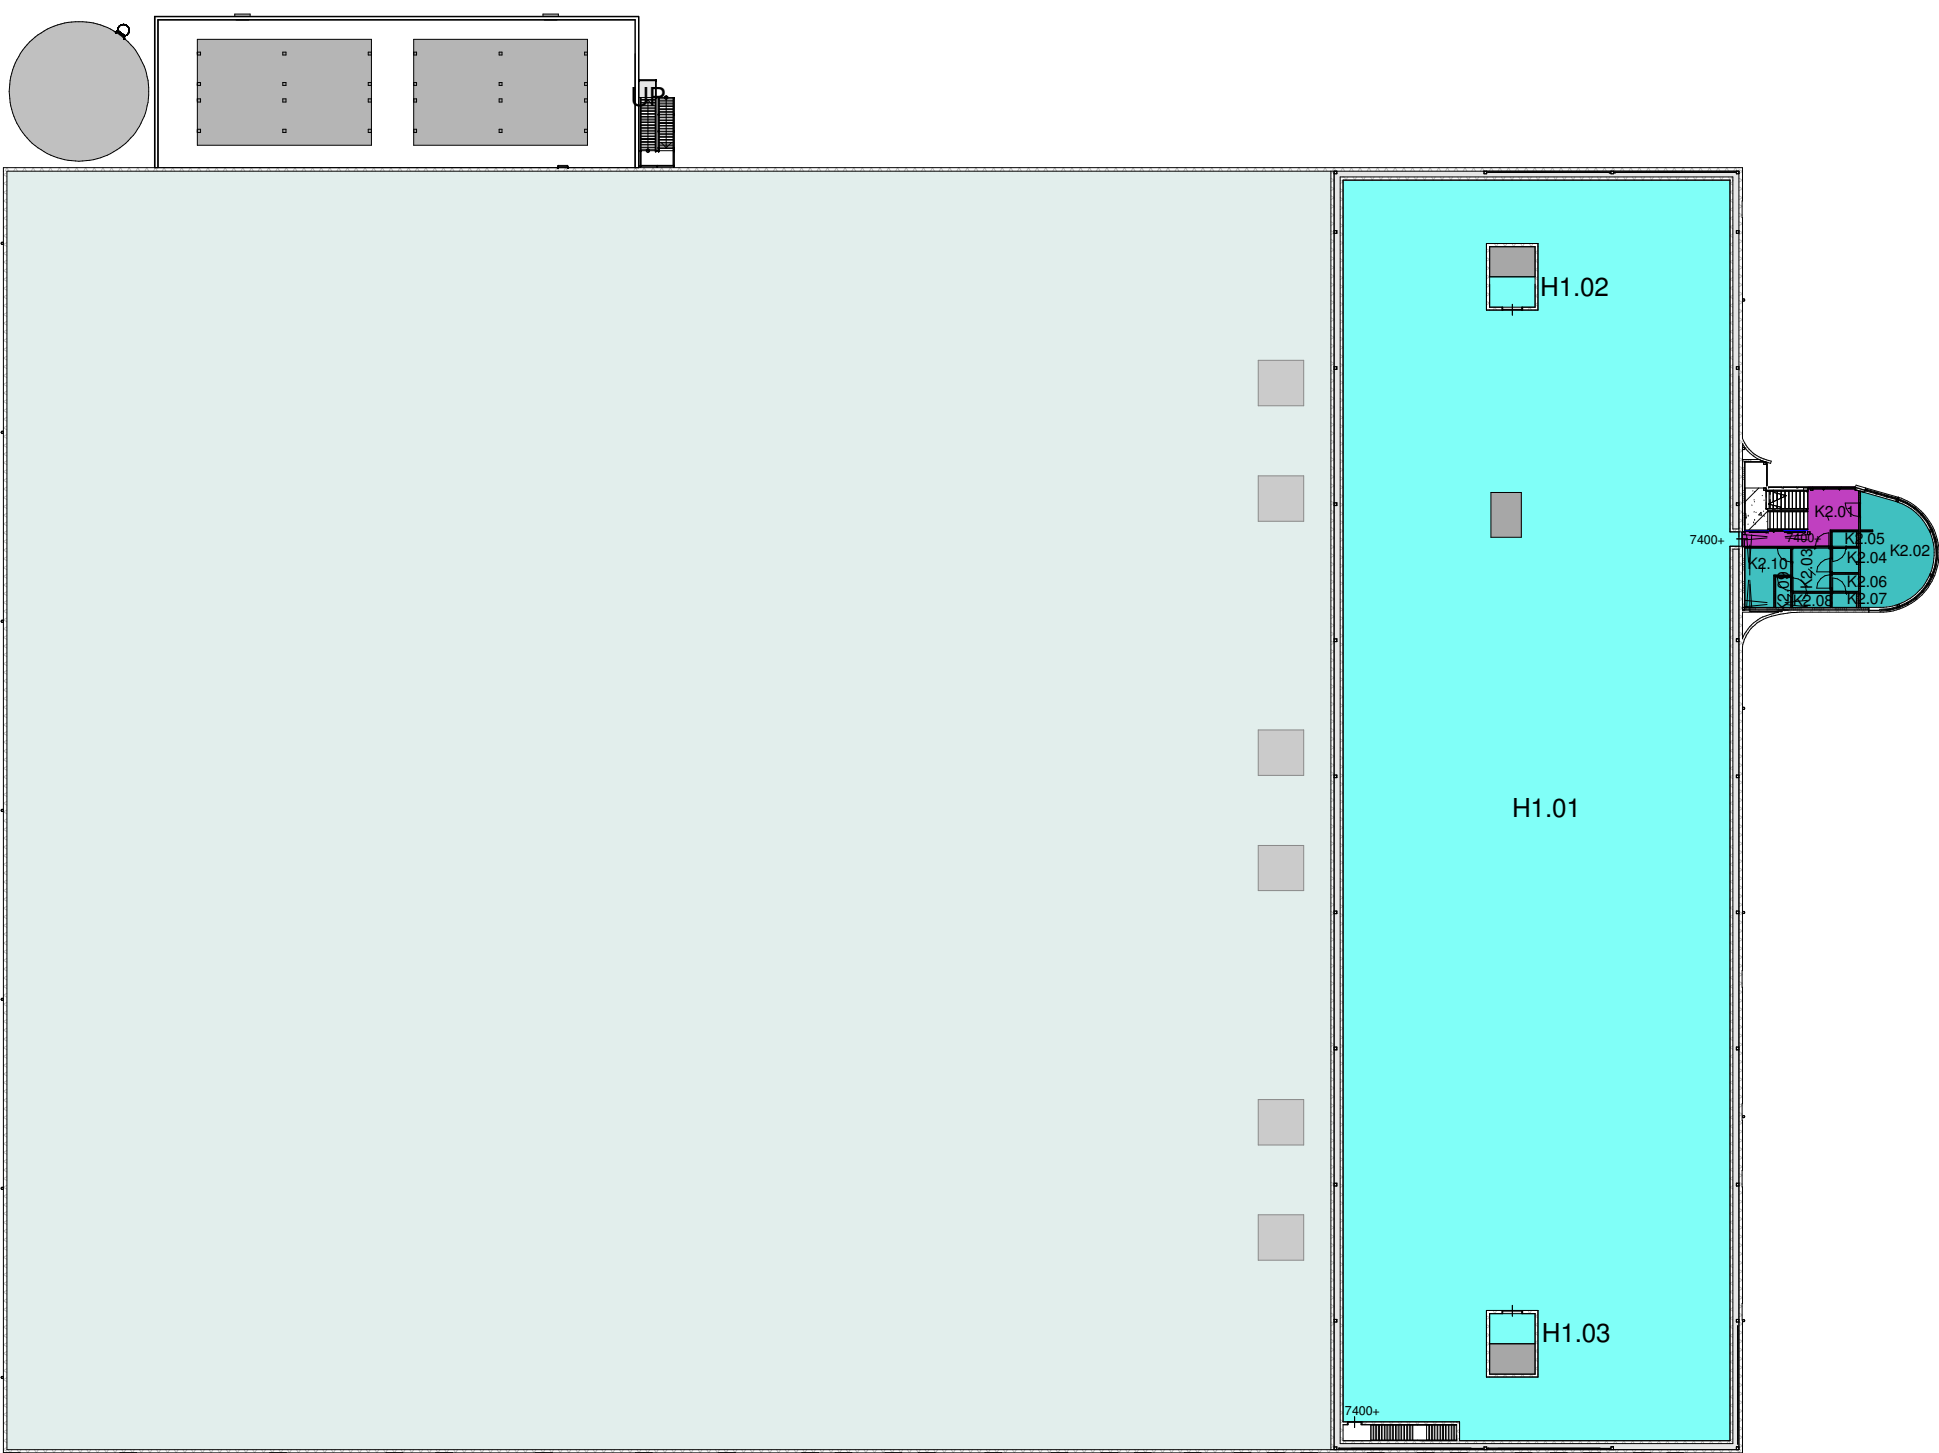

Verdieping 7400+

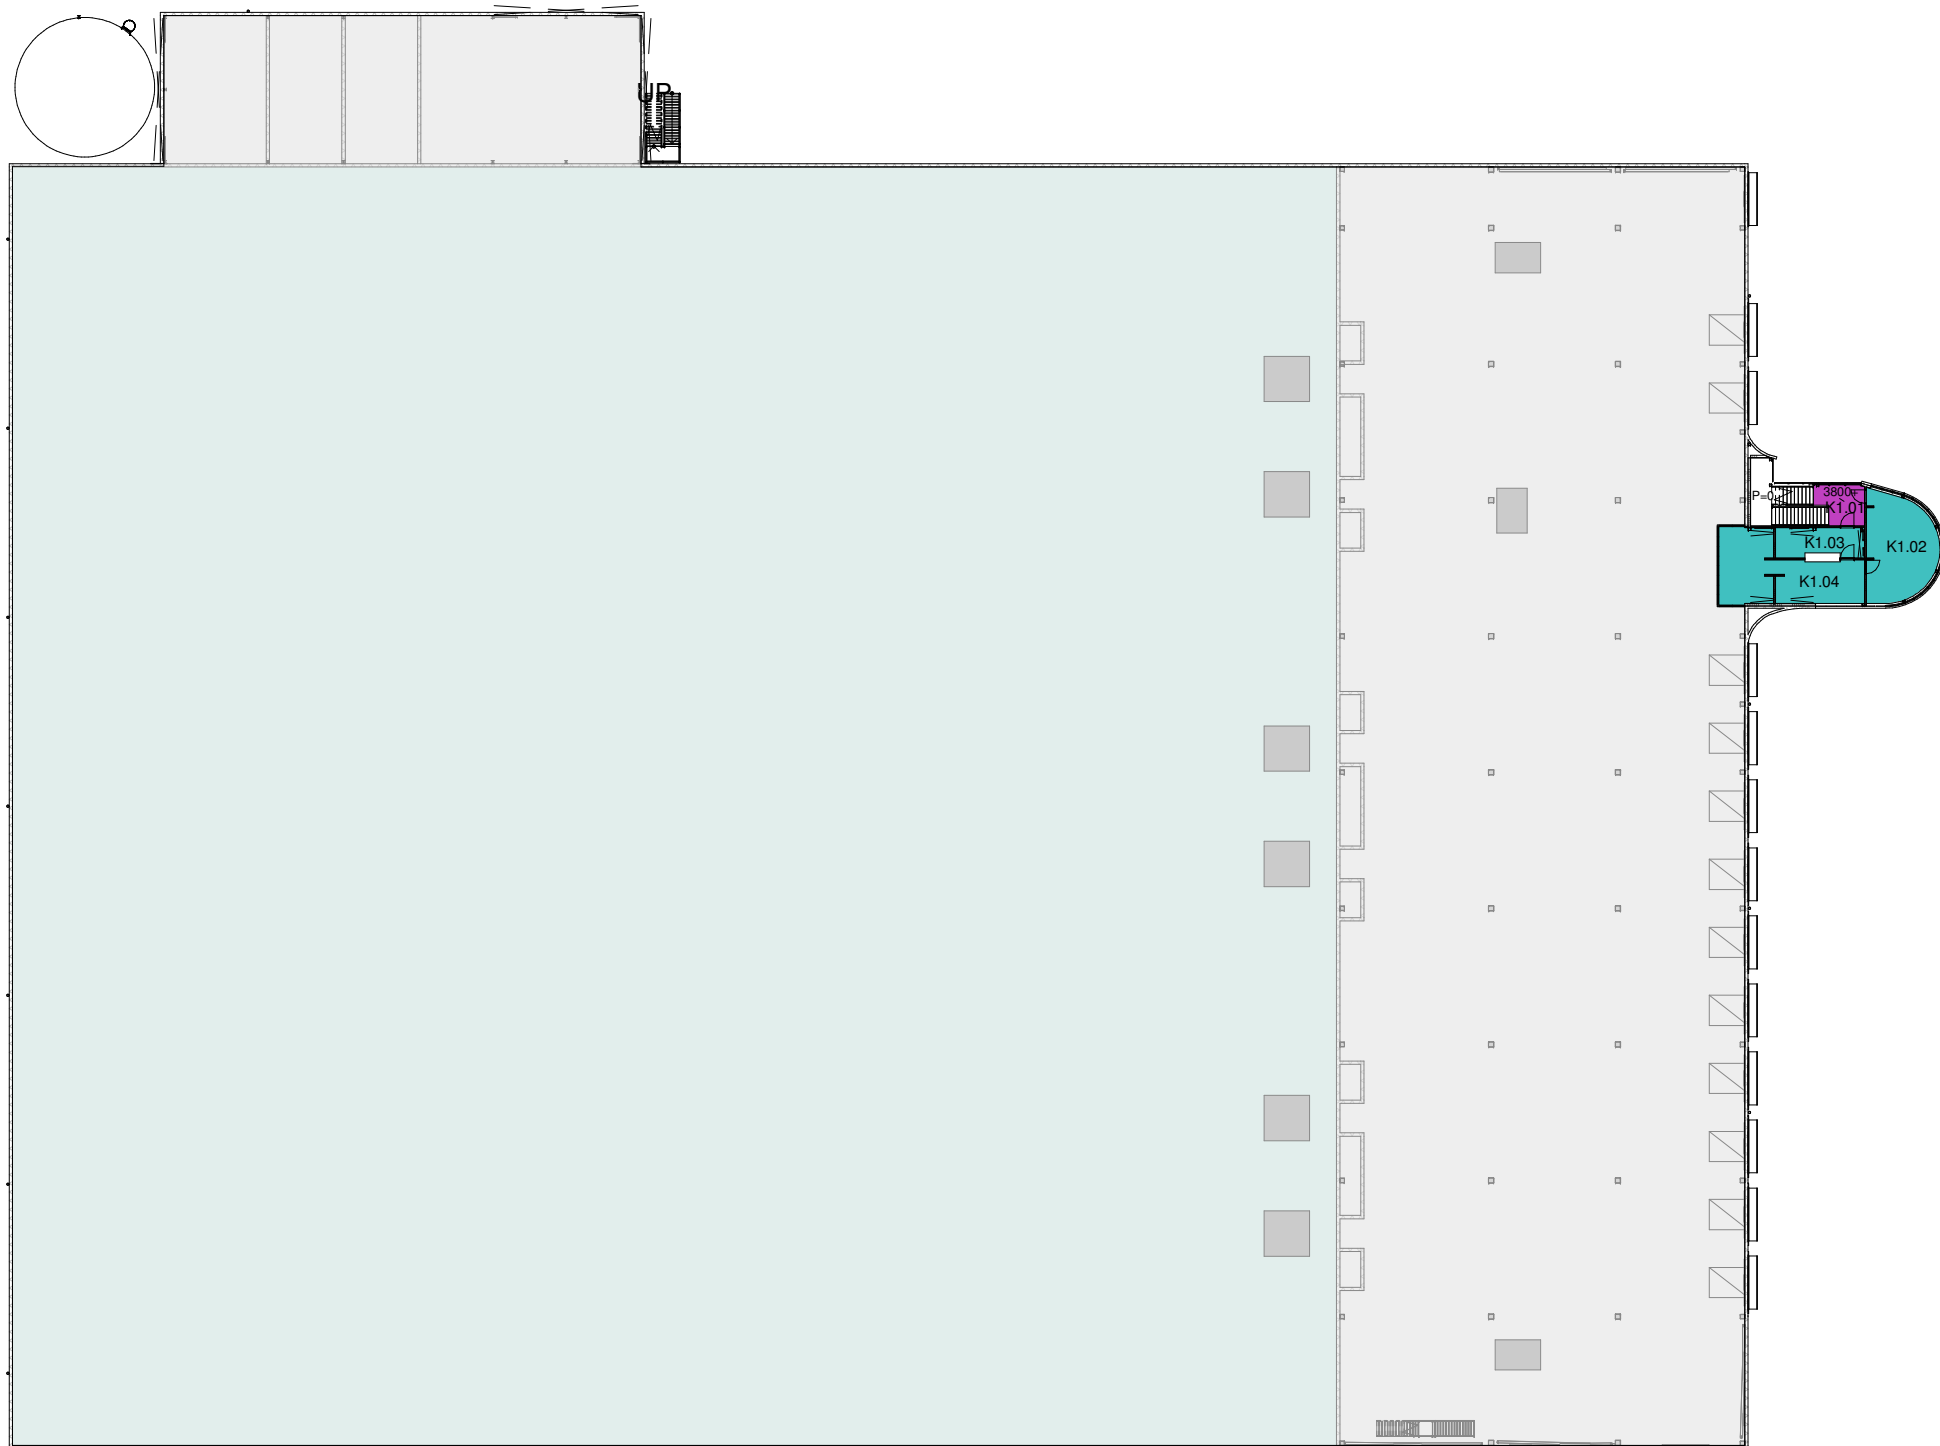

Verdieping 3800+

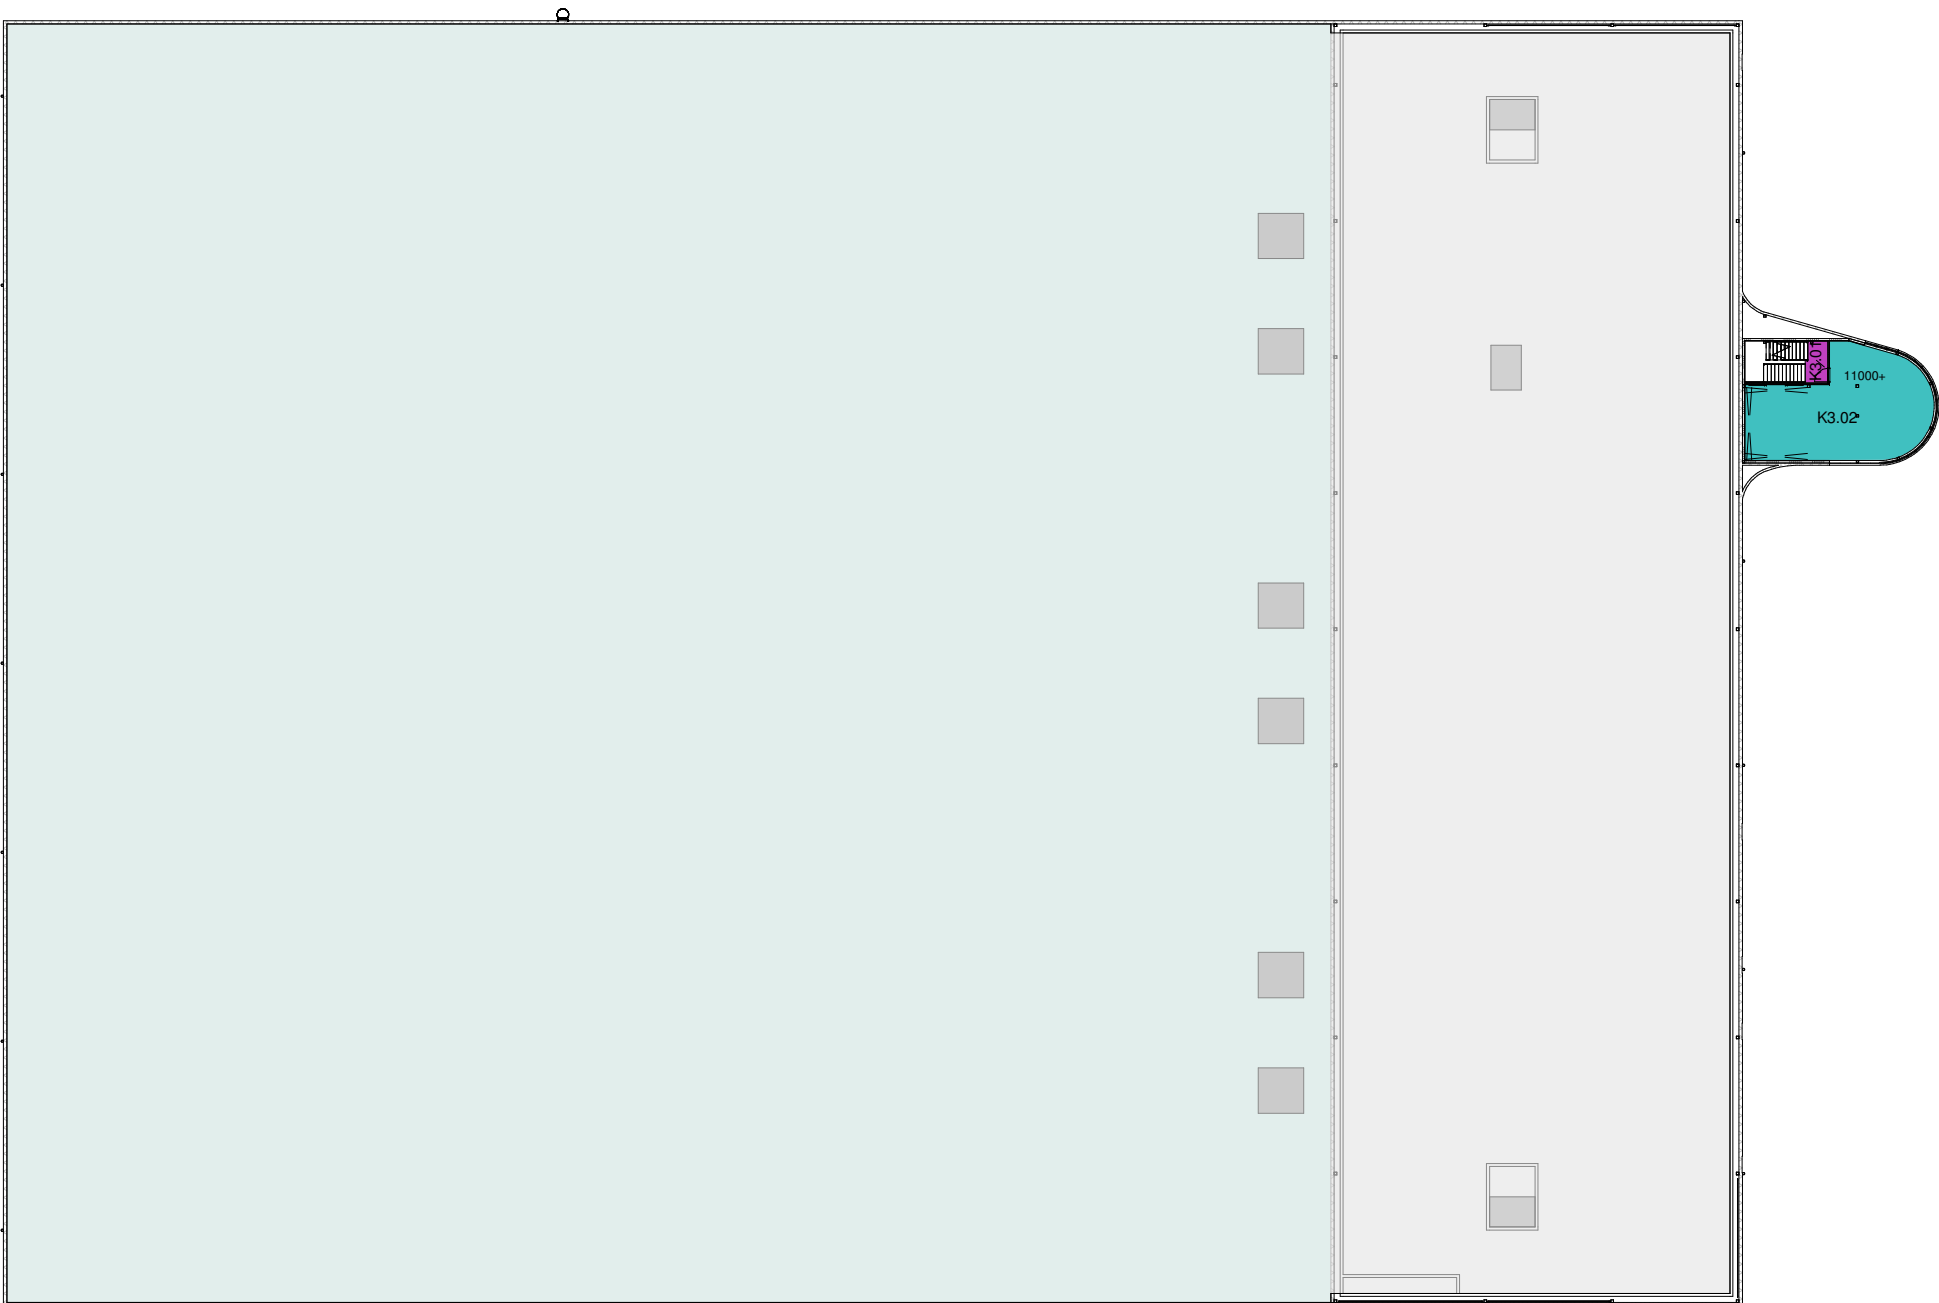

Verdieping 11000+

functies	
 gemeenschappelijk	 industriefunctie
 kantoorfunctie	 lichte industriefunctie

gebruiksoppervlak		
gemeenschappelijk	100 Begane grond 200+P	66,31 m²
gemeenschappelijk	100 Begane grond 200+P	46,75 m²
gemeenschappelijk	100 Begane grond 200+P	46,75 m²
gemeenschappelijk	100 Begane grond 200+P	142,40 m²
gemeenschappelijk	102 Vloer 3800+	7,97 m²
gemeenschappelijk	103 Vloer 7400+P	15,81 m²
gemeenschappelijk	100 Begane grond 200+P	6,29 m²
gemeenschappelijk	105 Vloer 11000+P	3,95 m²
industriefunctie	100 Begane grond 200+P	2198,35 m²
industriefunctie	103 Vloer 7400+P	2093,38 m²
industriefunctie	100 Begane grond 200+P	6,00 m²
industriefunctie	100 Begane grond 200+P	6,00 m²
industriefunctie	103 Vloer 7400+P	12,00 m²
industriefunctie	103 Vloer 7400+P	12,00 m²
kantoorfunctie	100 Begane grond 200+P	16,22 m²
kantoorfunctie	100 Begane grond 200+P	9,79 m²
kantoorfunctie	100 Begane grond 200+P	2,84 m²
kantoorfunctie	100 Begane grond 200+P	1,53 m²
kantoorfunctie	100 Begane grond 200+P	1,99 m²
kantoorfunctie	100 Begane grond 200+P	1,53 m²
kantoorfunctie	100 Begane grond 200+P	2,37 m²
kantoorfunctie	100 Begane grond 200+P	15,18 m²
kantoorfunctie	100 Begane grond 200+P	29,80 m²
kantoorfunctie	102 Vloer 3800+	29,78 m²
kantoorfunctie	102 Vloer 3800+	11,78 m²
kantoorfunctie	102 Vloer 3800+	36,28 m²
kantoorfunctie	103 Vloer 7400+P	29,80 m²
kantoorfunctie	103 Vloer 7400+P	7,13 m²
kantoorfunctie	103 Vloer 7400+P	2,84 m²
kantoorfunctie	103 Vloer 7400+P	1,53 m²
kantoorfunctie	103 Vloer 7400+P	1,99 m²
kantoorfunctie	103 Vloer 7400+P	1,53 m²
kantoorfunctie	103 Vloer 7400+P	2,37 m²
kantoorfunctie	103 Vloer 7400+P	2,02 m²
kantoorfunctie	103 Vloer 7400+P	9,54 m²
kantoorfunctie	105 Vloer 11000+P	73,96 m²
lichte industriefunctie	100 Begane grond 200+P	7404,07 m²
lichte industriefunctie	100 Begane grond 200+P	7,24 m²
lichte industriefunctie	100 Begane grond 200+P	3,26 m²
lichte industriefunctie	100 Begane grond 200+P	3,26 m²
lichte industriefunctie	100 Begane grond 200+P	3,26 m²
lichte industriefunctie	100 Begane grond 200+P	7,24 m²
lichte industriefunctie	100 Begane grond 200+P	3,26 m²
lichte industriefunctie	100 Begane grond 200+P	3,26 m²
lichte industriefunctie	100 Begane grond 200+P	7,24 m²
lichte industriefunctie	100 Begane grond 200+P	3,26 m²



Bessels architecten & ingenieurs B.V.

Domwegstraat 10 7391 GG Tielto

T: 031-270897

E: bessels@bessels.com

L: www.bessels.com

Aviko

Bouwaanvraag

org	29-06-2015	DS
datum	get.	
formaat	A1	schaal 1:500

opdrachtgever:	Aviko
project:	Nieuwbouw vrieshuis
fase:	05 definitief ontwerp (DO)
onderwerp:	Functionies

projectnummer

14029

tekeningsnummer

BB001