



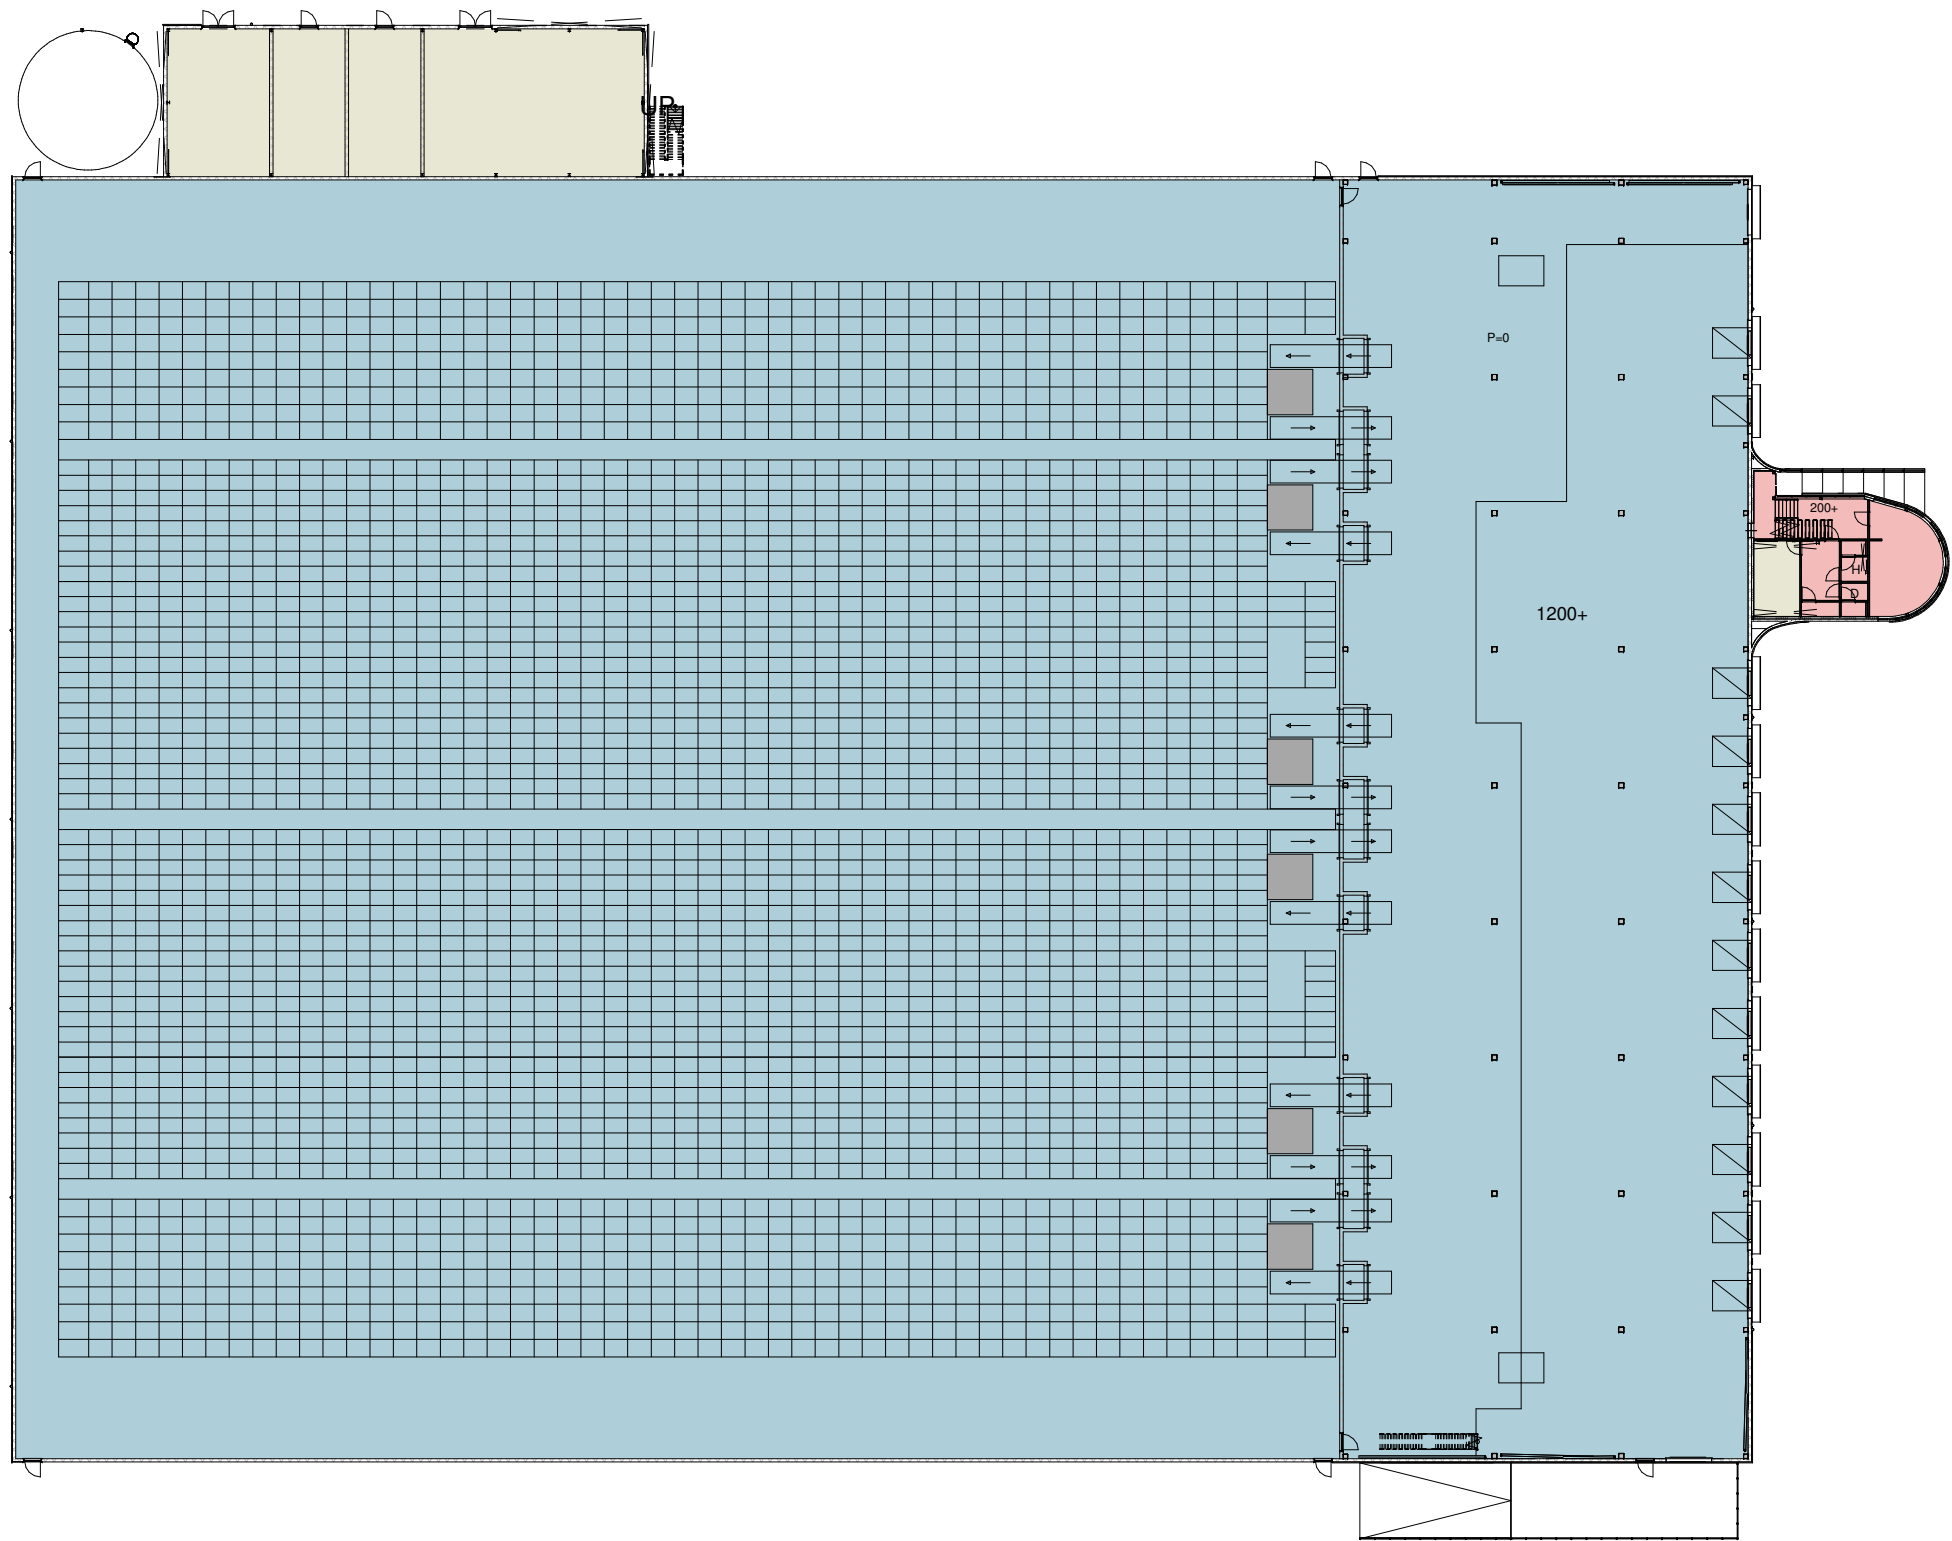

Plattegrond
1 : 500

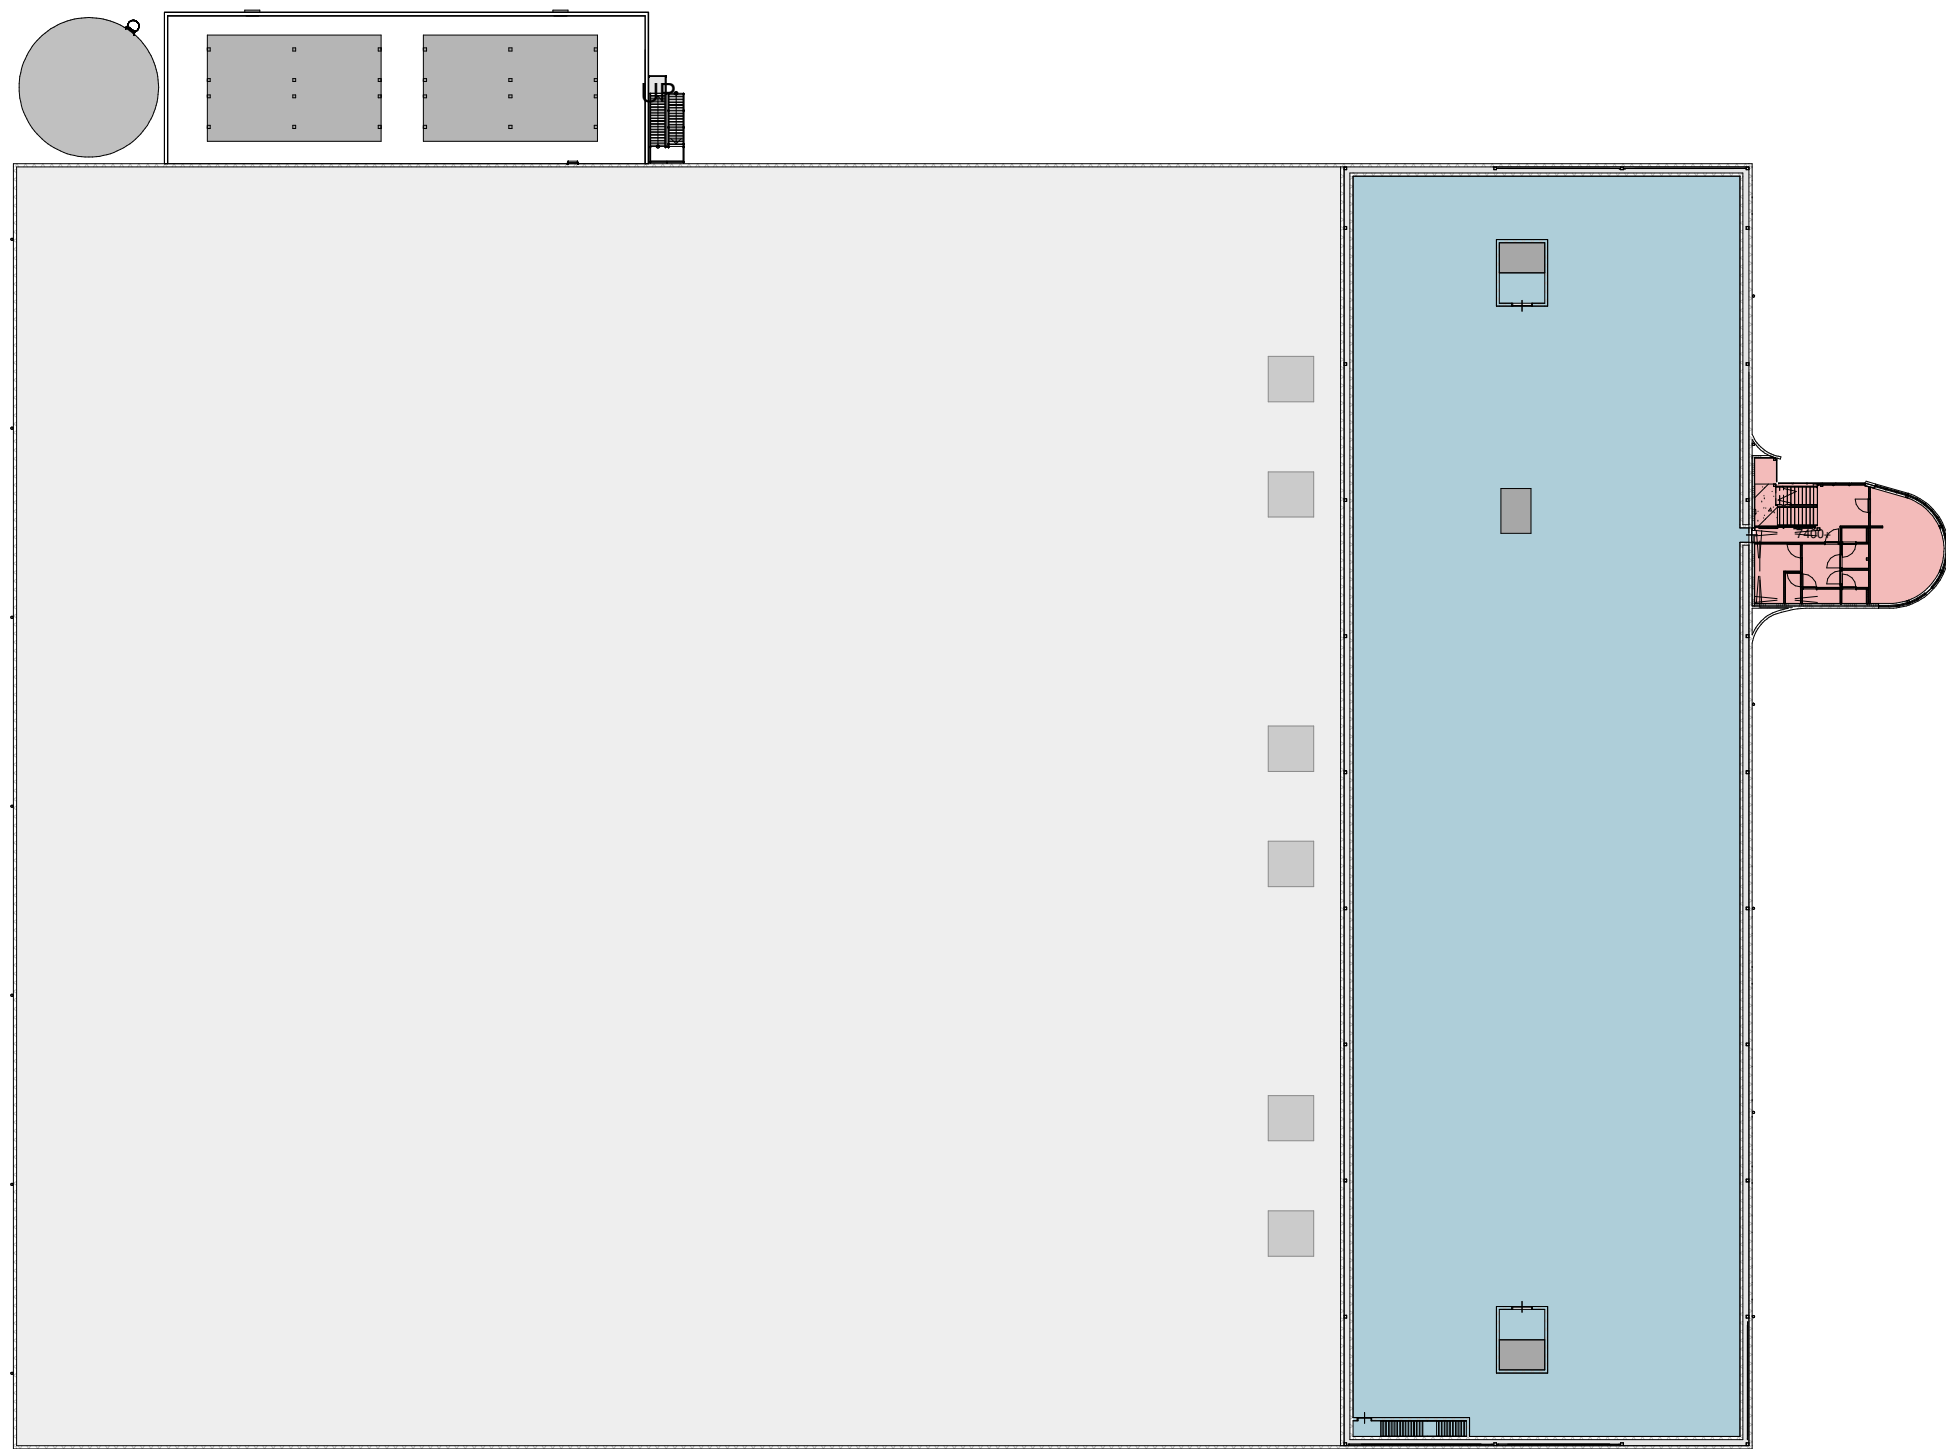

Verdieping 7400+
1 : 500

Verwarmde onverwarde zones

Verwarmd

Onverwarmd

Gekoeld

Het gehele gebouw is voorzien van een thermische schil.

Het kantoor is thermisch gescheiden van de industriefunctie.



Verdieping 3800+
1 : 500



Verdieping 11000+
1 : 500

bessels

architecten & ingenieurs

Bessels architecten & ingenieurs B.V.

Domwegstraat 10 7391 GG Tielto

T: 031-273897

E: bessels@bessels.com

L: www.bessels.com

Aviko

opdrachtgever:

Nieuwbouw vrieshuis

project:

05 definitief ontwerp (DO)

fase:

Verwarmde en onverwarmde zones

Bouwaanvraag

org

29-06-2015

datum

Author

get.

formaat

A1

schaal

1:500

prjgnummer

14029

tekennummer

BB008