
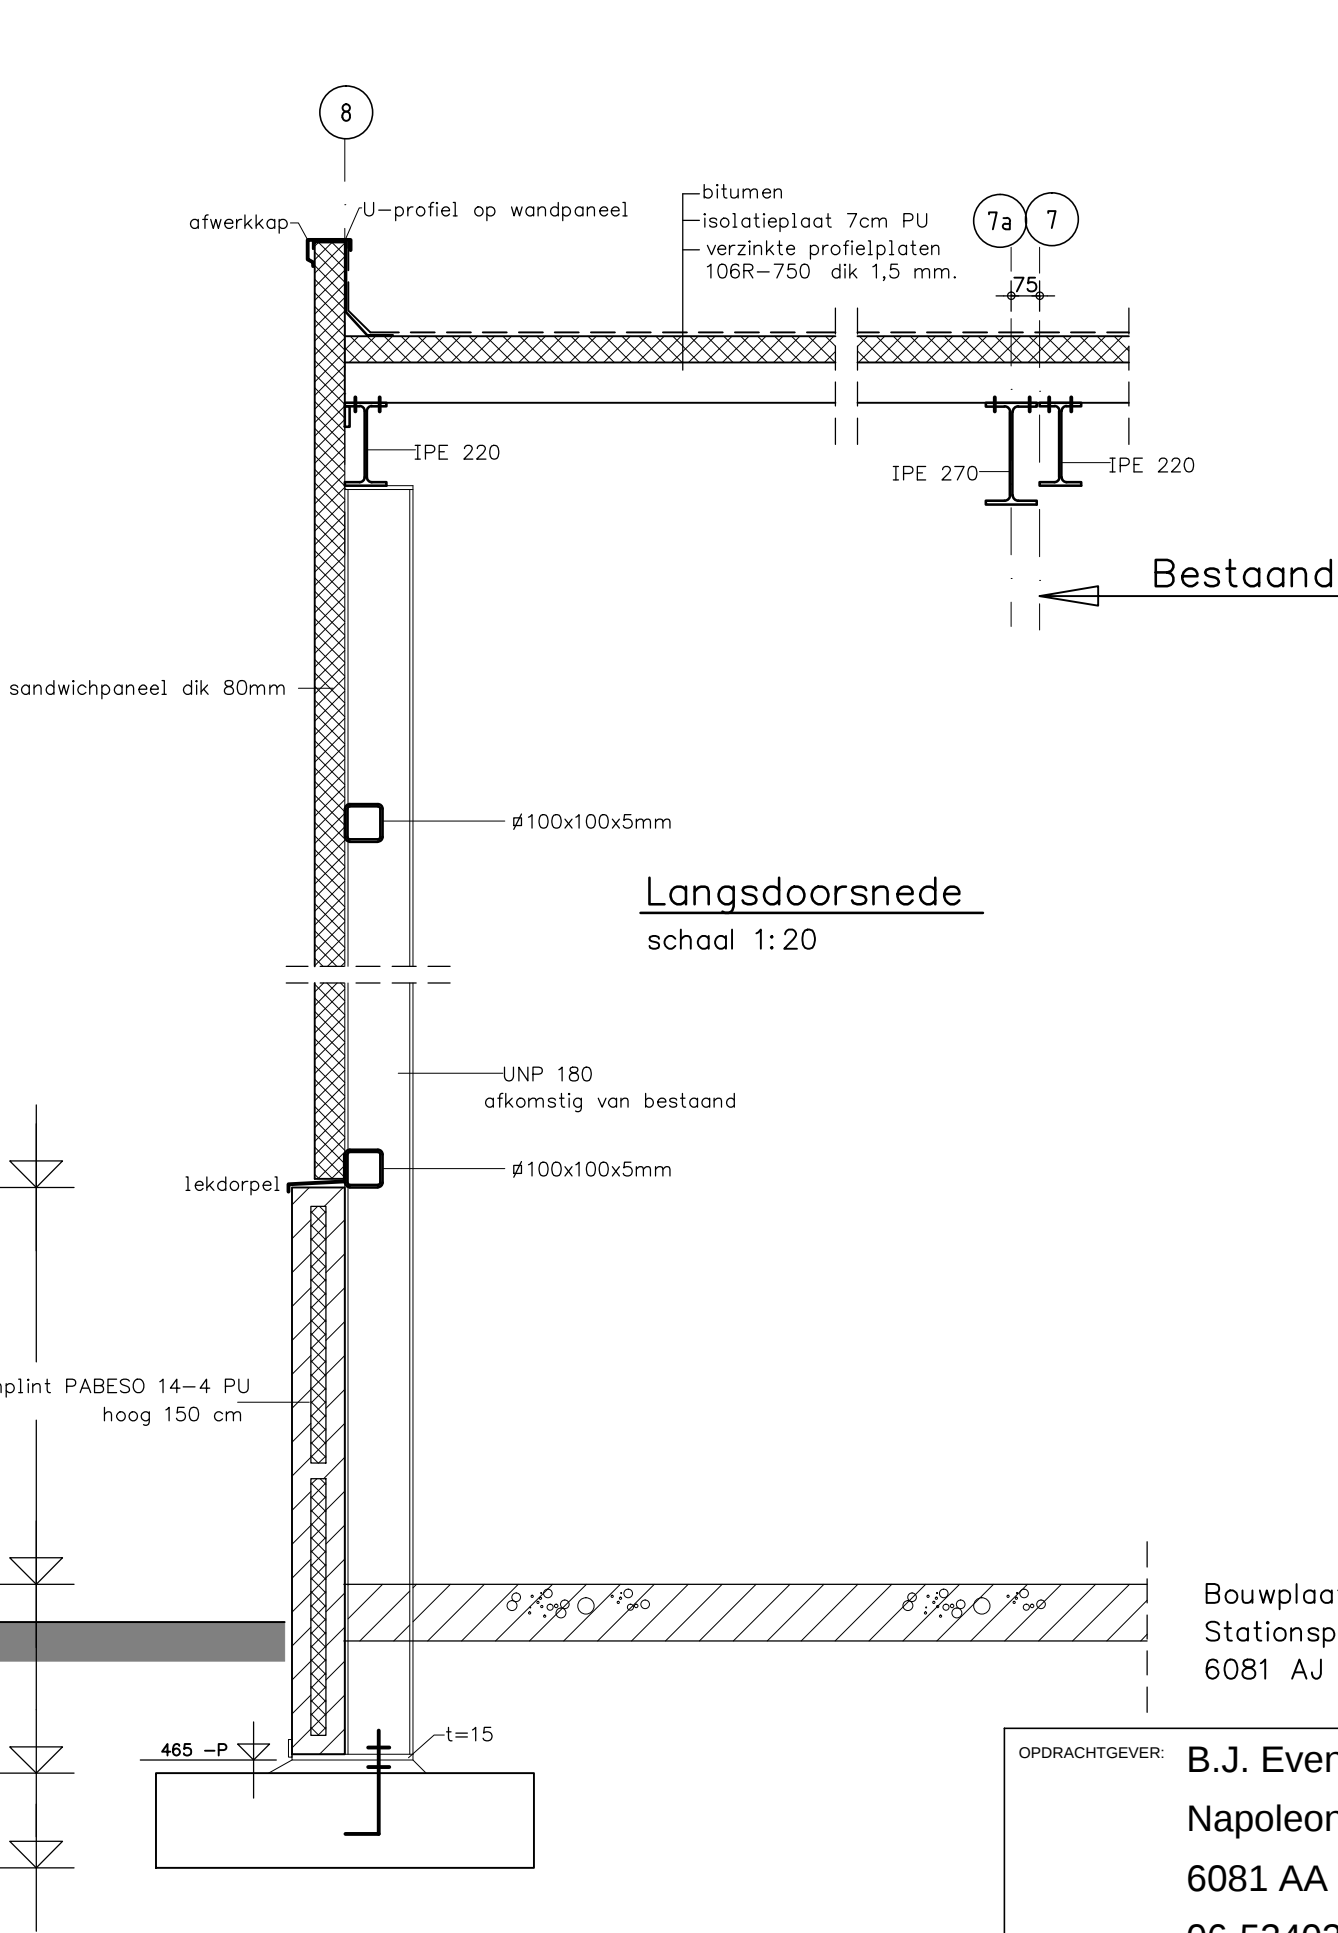
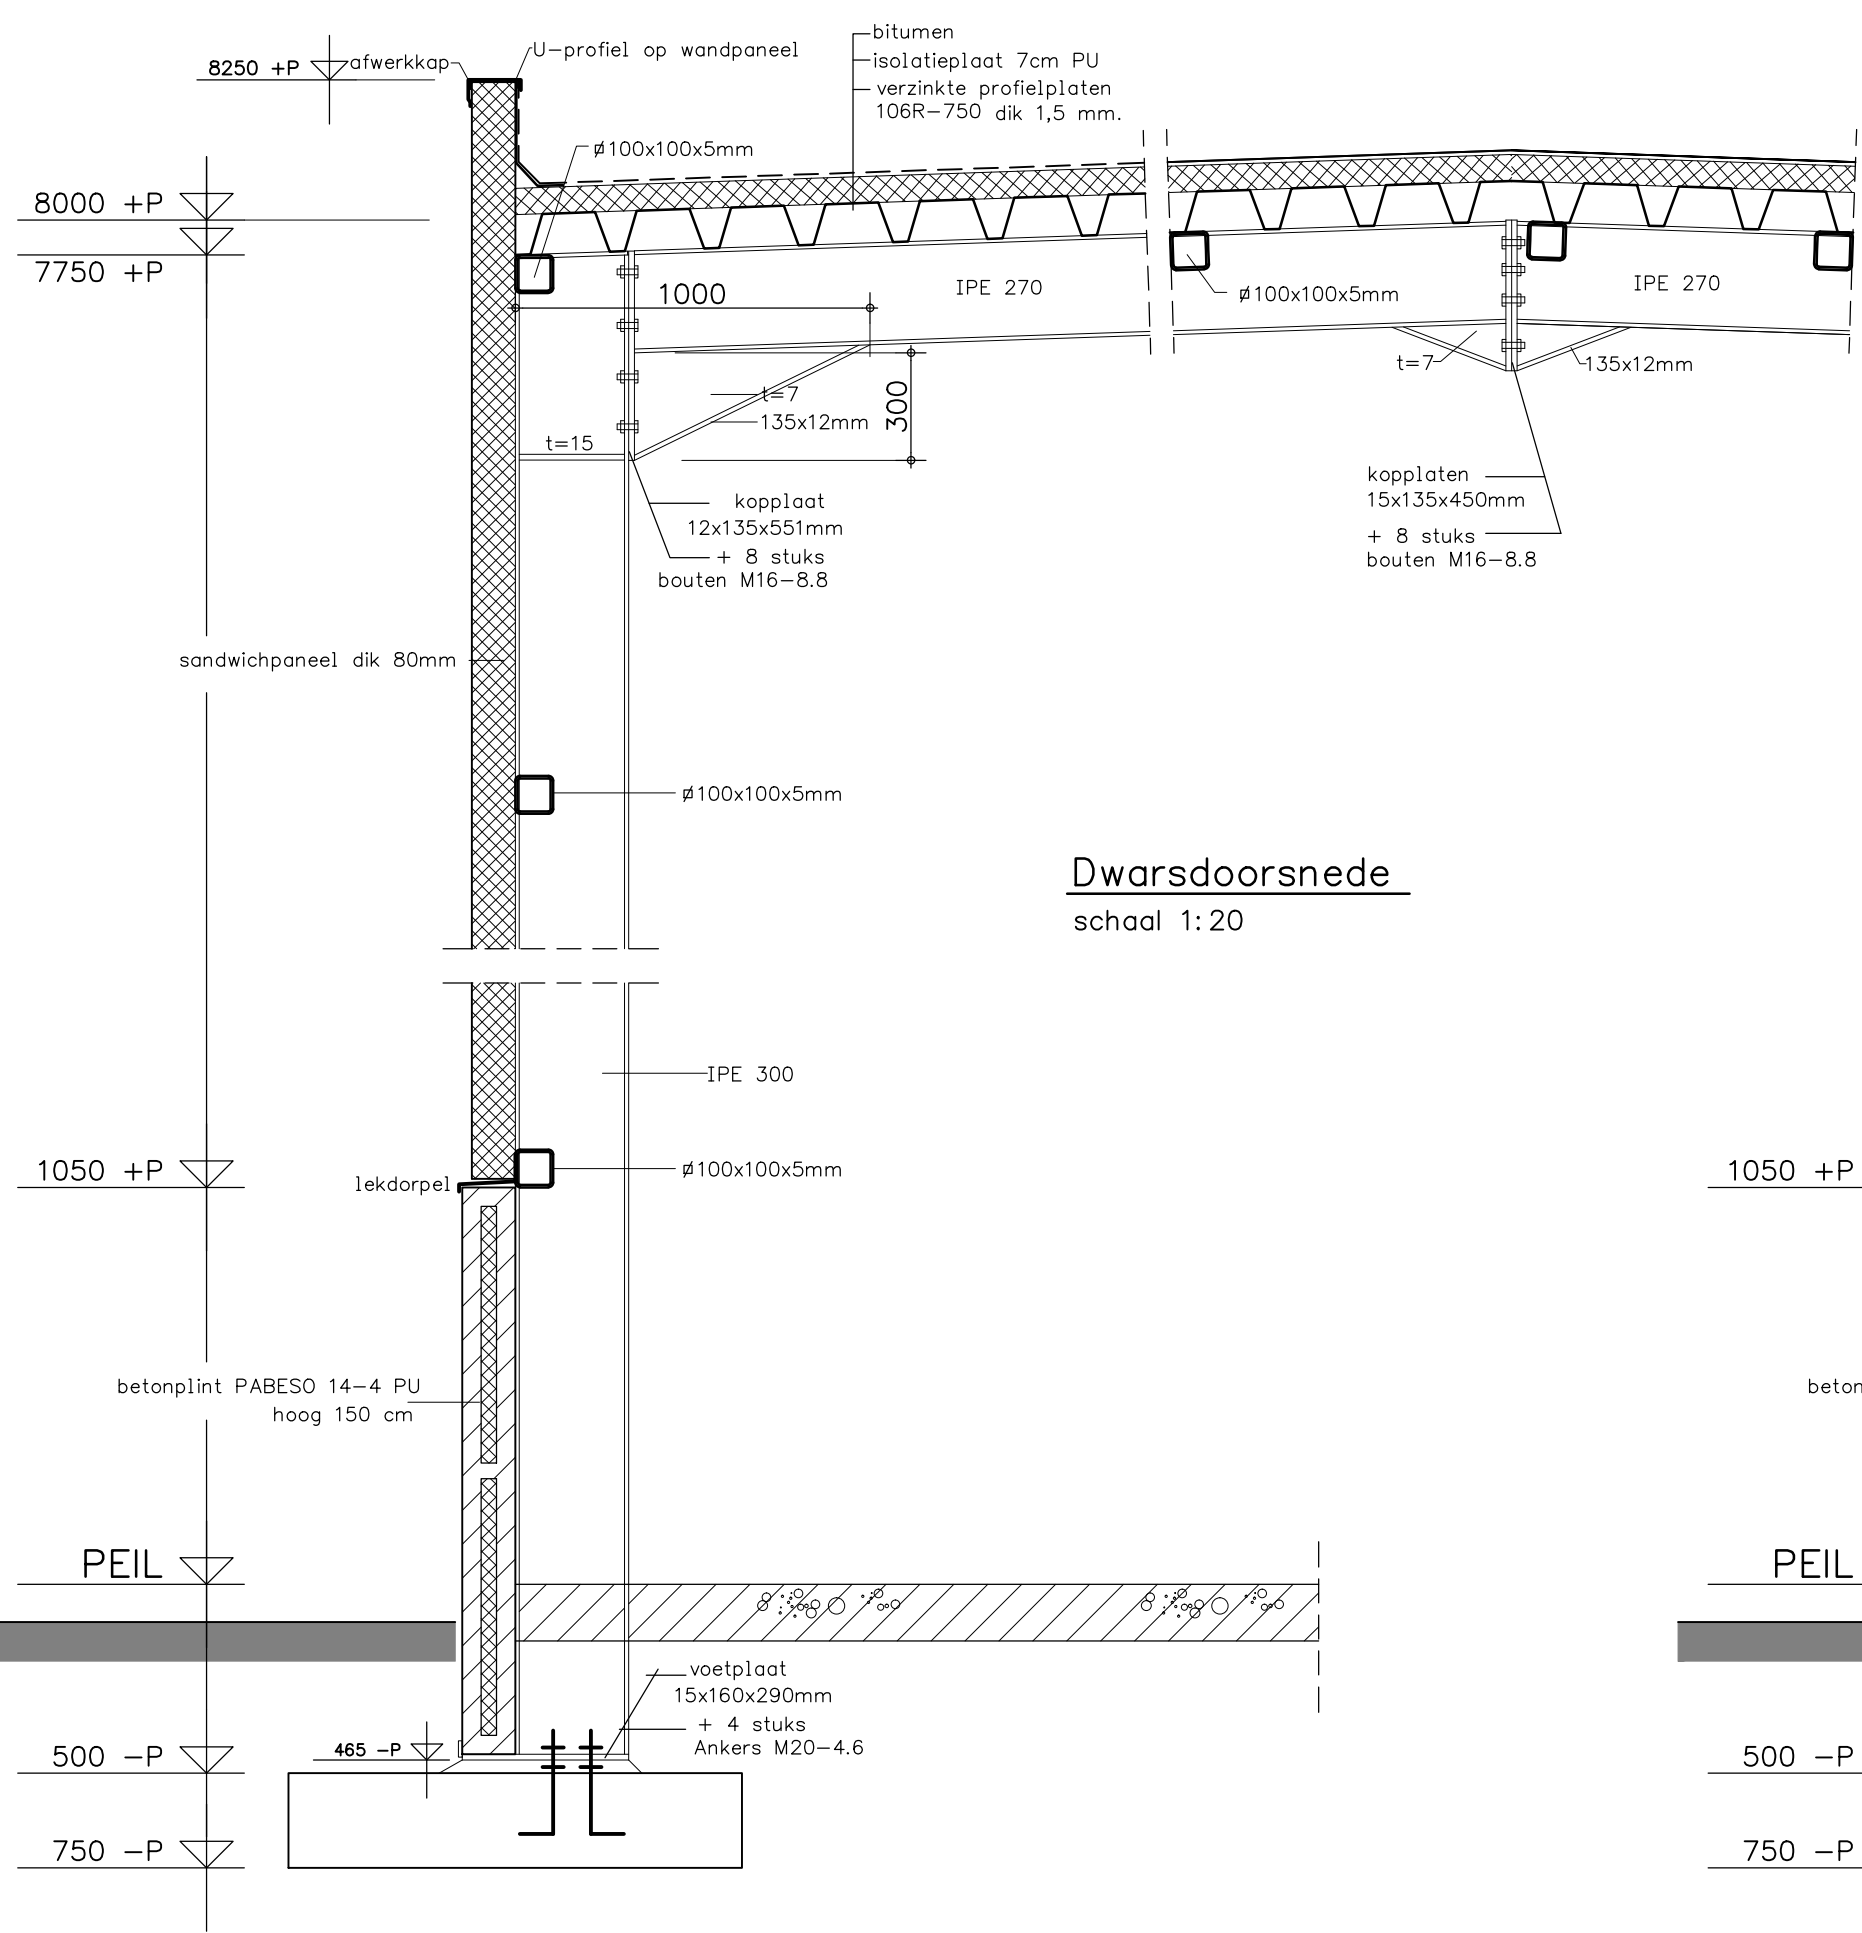
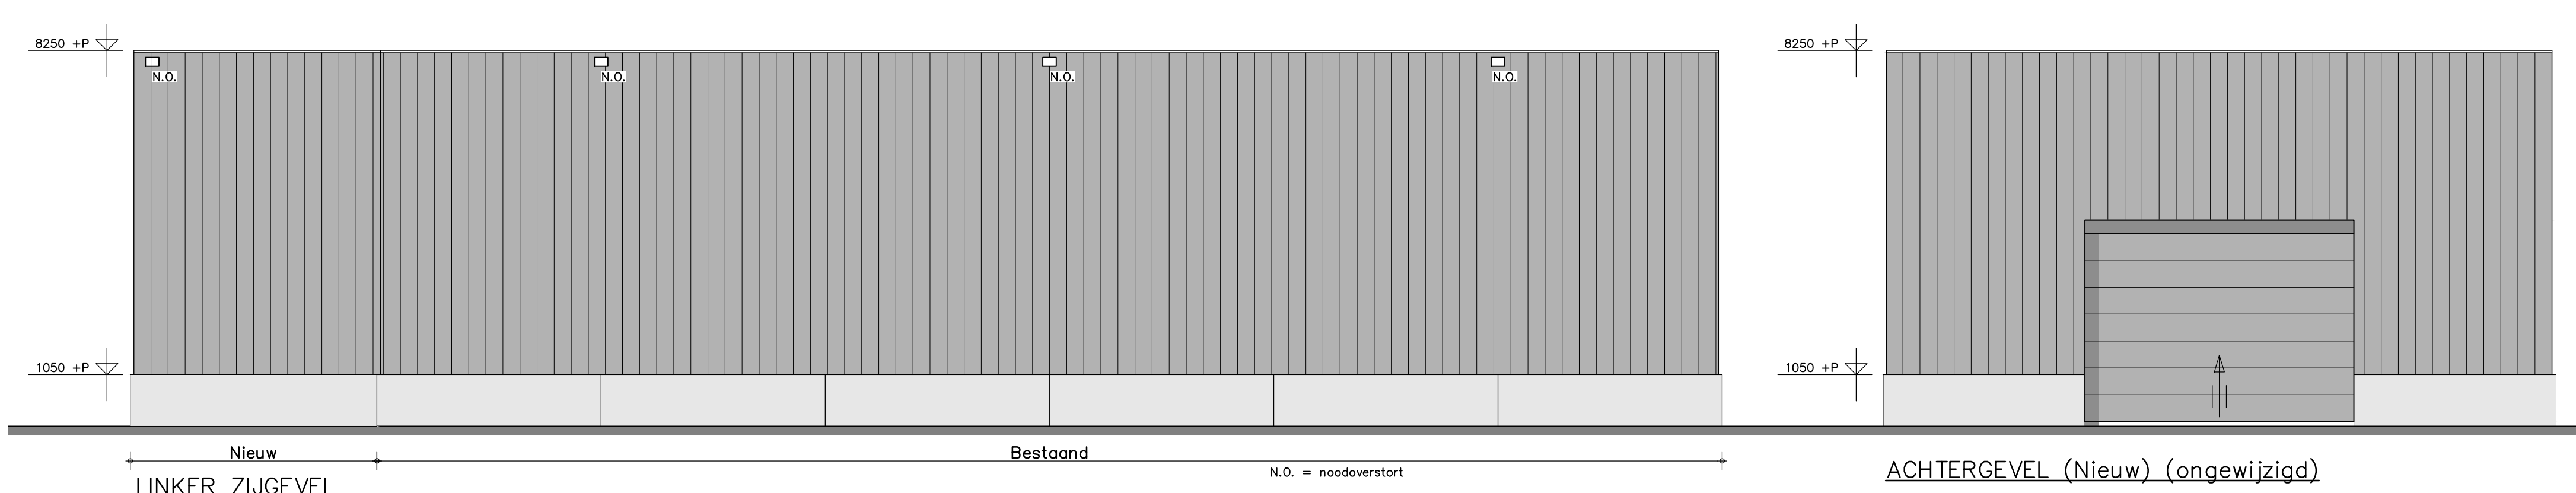
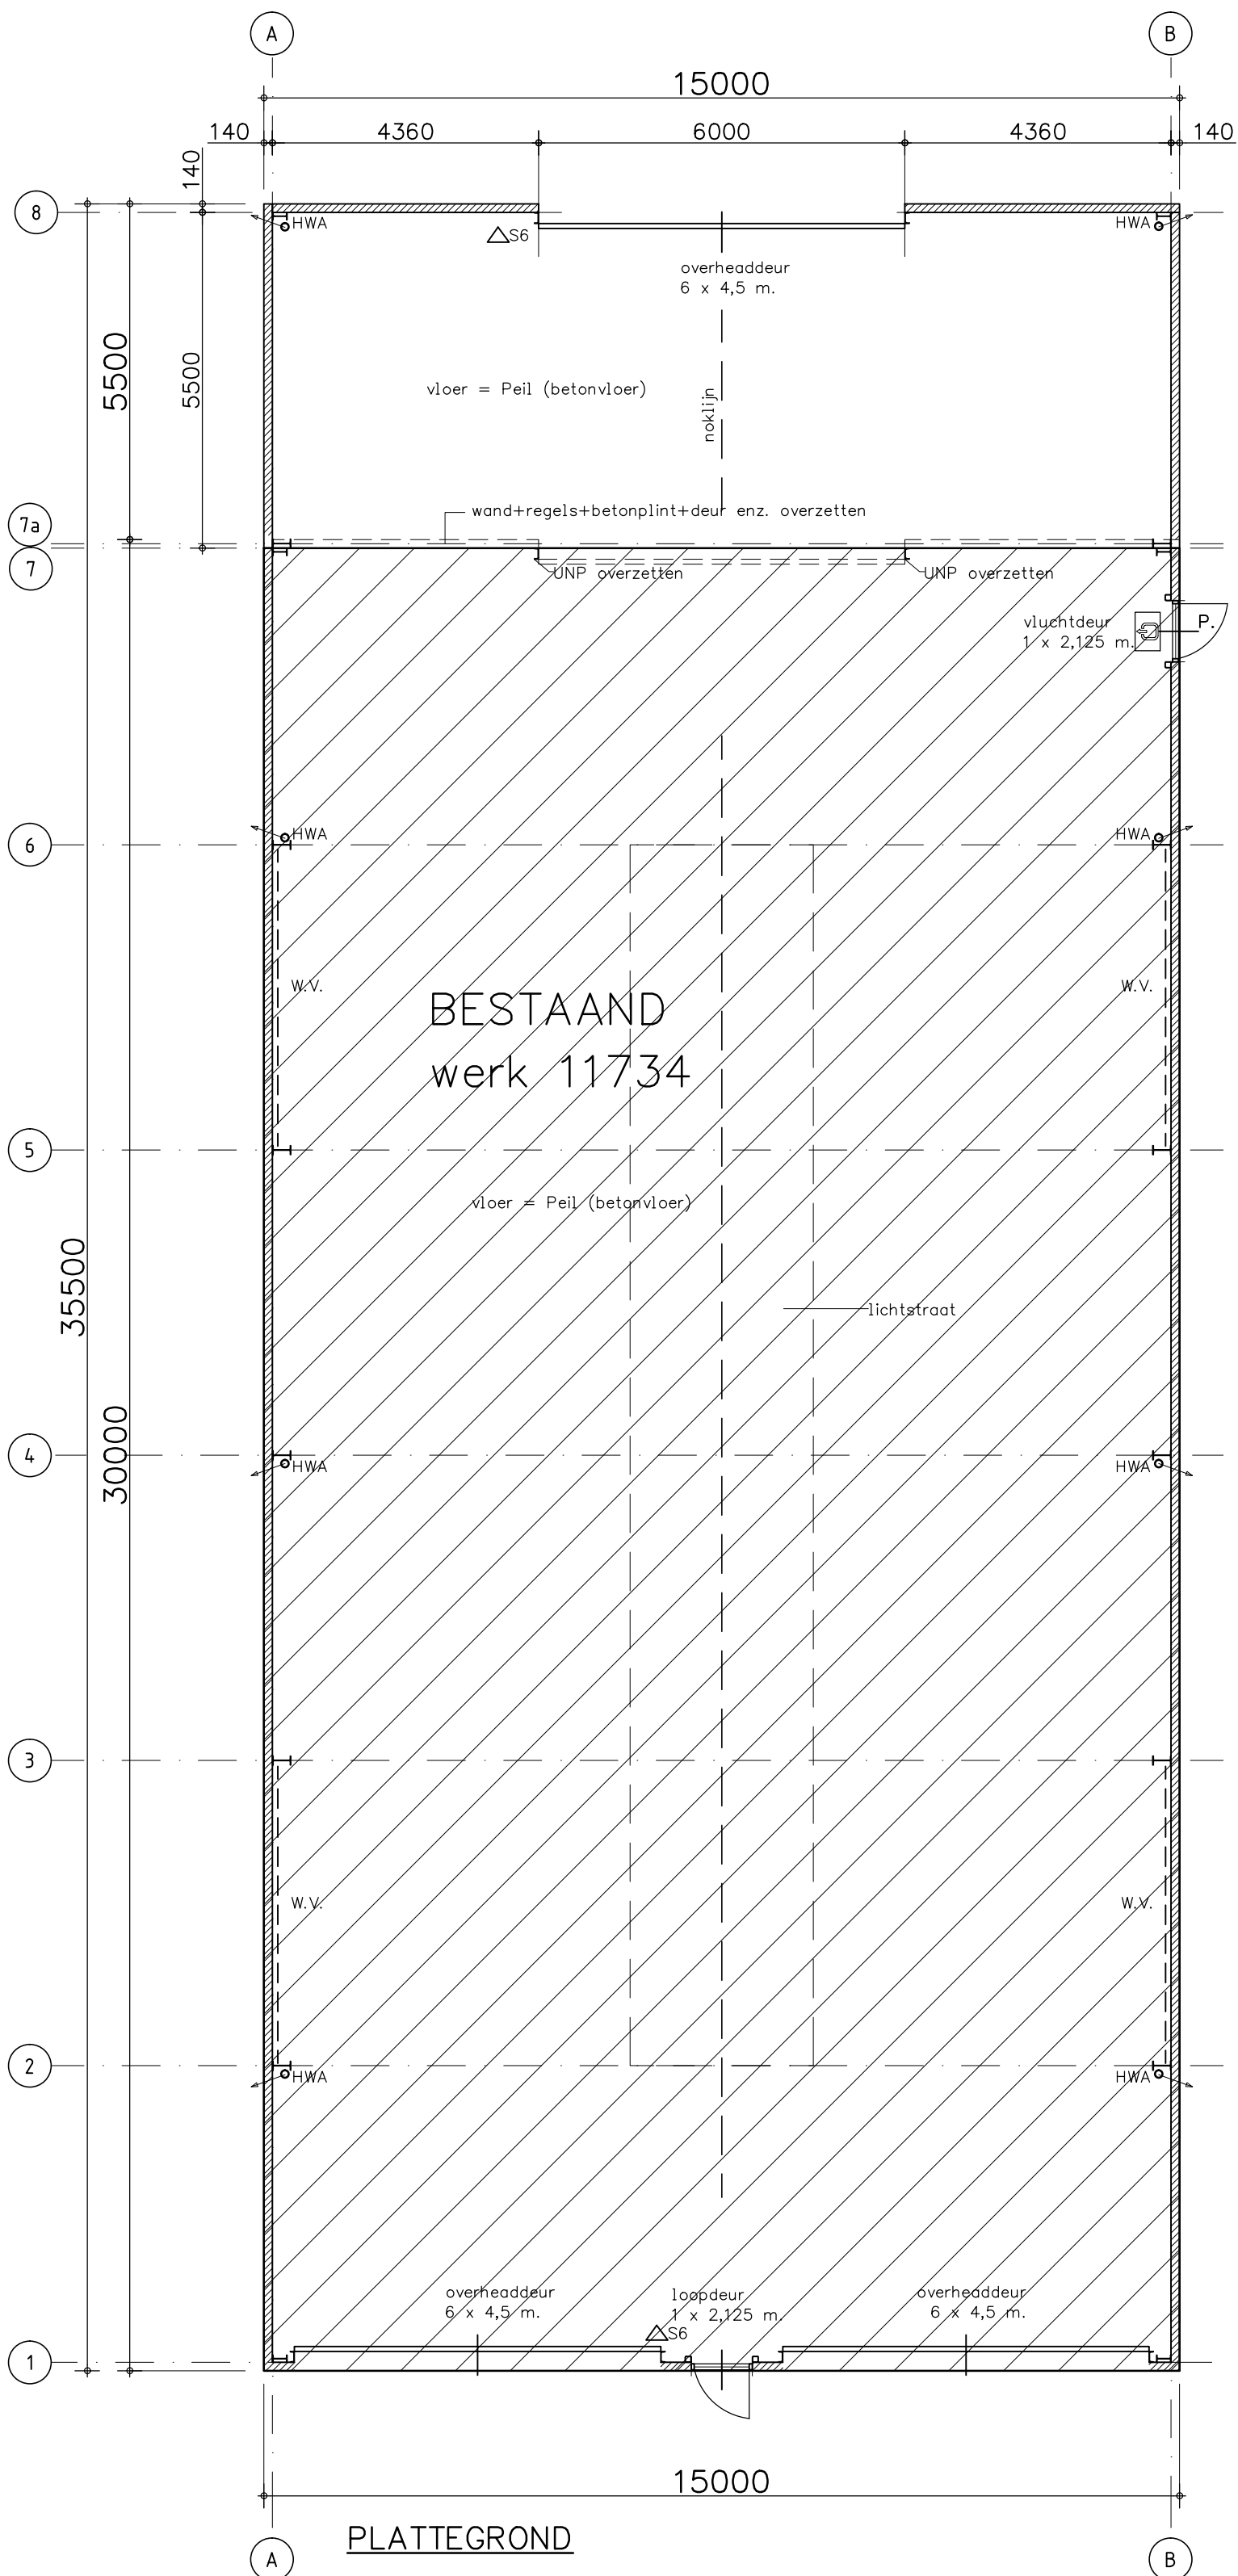
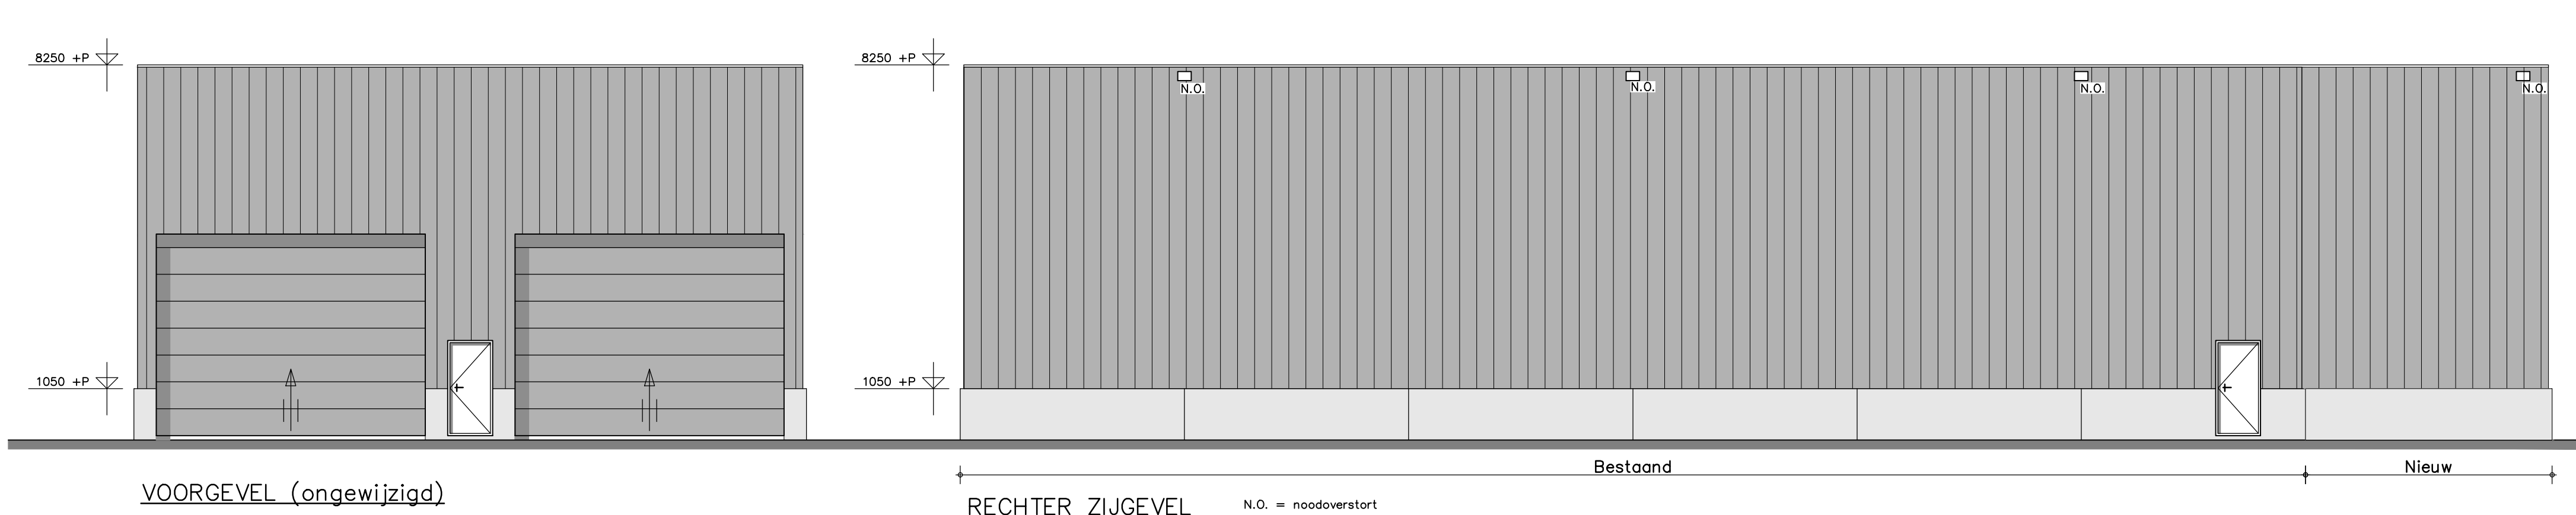


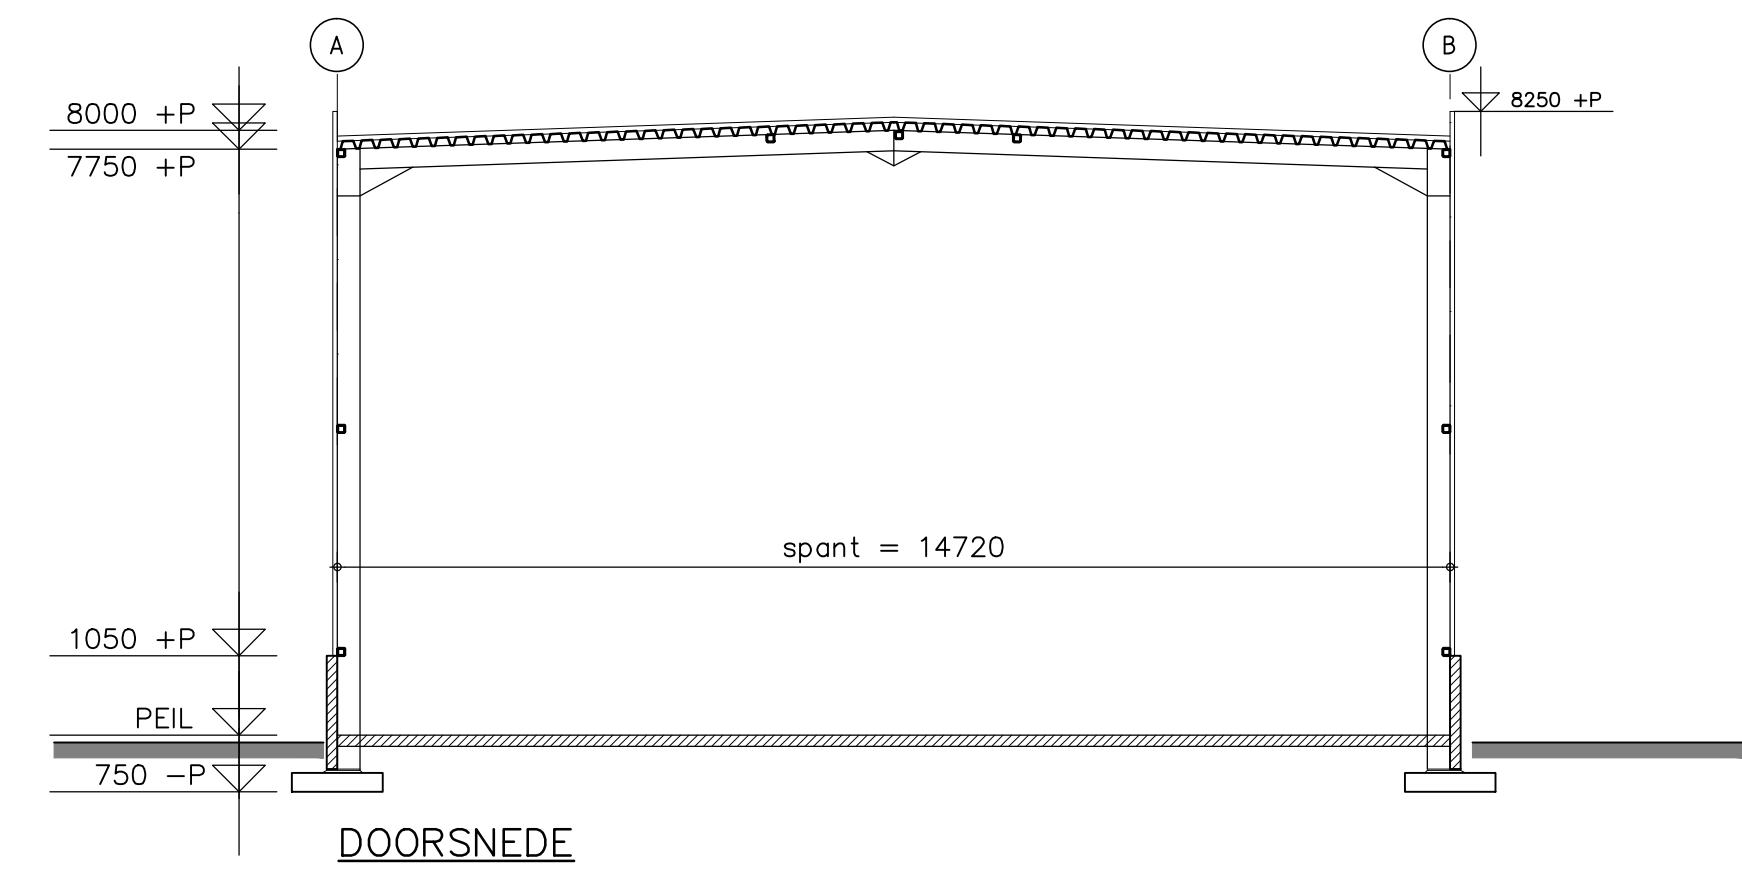

-Het gebouw bestaat uit één bouwlaag  
-Het gebouw wordt niet verwarmd  
-Het Peil van de nieuwbouw is gelijk aan het Peil bestaand  
-Peil = 10 cm +madveld  
-Gebouw: Lichte Industriefunctie  
Bouwbesluit 2015, artikel 2.67  
1. Alle toegepaste constructie onderdelen welke grenzen aan de binnenlucht dienen te voldoen aan brandklasse B en rookklasse s2, volgens NEN-EN 13501-1  
Bouwbesluit 2015, artikel 2.68  
1. Alle toegepaste constructie onderdelen welke grenzen aan de binnenlucht dienen te voldoen aan brandklasse D, volgens NEN-EN 13501-1  
Bouwbesluit 2015, artikel 2.69  
1. Bovenzijde vloer die grenst aan de binnenlucht dient te voldoen aan rookklasse s1f1 en brandklasse Df1, volgens NEN-EN 13501-1  
2. Bovenzijde vloer die grenst aan de buitenlucht dient te voldoen aan brandklasse Df1, volgens NEN-EN 13501-1  
-Bestaand + nieuw vormen samen één brand- en rookcompartiment van 450 + 82,5 = 532,5 m2  
△S6 Sproeischuimblusser inhoud 6 liter (vorstbestendig)  
□ Aanduiding uitgang volgens NEN 6088  
P. Vluchtdeur voorzien van paniek-sluiting

**RENVOOI**  
DAK : Verzinkt profielplaten type 106-R-750  
: waarop isolatie PU dik 70 mm.  
: Lichtstraat Megalight 3 x 20 m.  
WANDEN : Sandwichpanelen dik 80 mm.  
: kleur: antraciet (RAL 7016)  
TRASRAAM : Betonplint PABESO 14-4 PU tot 1,05 m.+P  
: glad beton; kleur: grijs  
OVERHEADDEUR : Staal; kleur: antraciet (RAL 7016)  
Materialen + kleuren uitbreiding idem bestaand

Voor situatie zie bijlage

|                  | opp.     | inhoud: |
|------------------|----------|---------|
| Bestaand gebouw: | 450 m2   | 3713 m3 |
| Uitbreiding:     | 82,5 m2  | 681 m3  |
| Totaal:          | 532,5 m2 | 4394 m3 |

OPDRACHTGEVER:

B.J. Events BV t.a.v. Dhr. B. Jansen  
Napoleonsweg 63  
6081 AA Haelen  
06-53403218 bart.jansen@bjevents.eu

WERK:

Plattegrond/Doorsnede/Gevels/Details  
uitbreiding bedrijfsruimte

GEMEENTE:

Leudal

ZAAKNUMMER:

Deze tekening is eigendom van Louis Huisman en Zn. B.V. te Gemert en mag zonder haar schriftelijke toestemming niet worden vermenigvuldigd of gekopieerd noch aan derden ter inzage worden gegeven.

GEWIJZIGD :

GEWIJZIGD :

GEWIJZIGD :

GEWIJZIGD :

GEWIJZIGD :

GEWIJZIGD :

DATUM:

29-07-16 ME

SCHAAL:

1:100/1:20

BLADNO.:

01

WERK NR:

12579

HUISMAN GEMERT

Louis Huisman & Zn. B.V.  
Post: Postbus 29, 5420 AA Gemert T: +31 (0) 492 361880  
Bezoek: Zandstraat 9, 5421 WK Gemert F: +31 (0) 492 365075  
tekenkamer@huisman-gemert.nl www.huisman-gemert.nl

Hallenbouw - Bouwmaterialen