



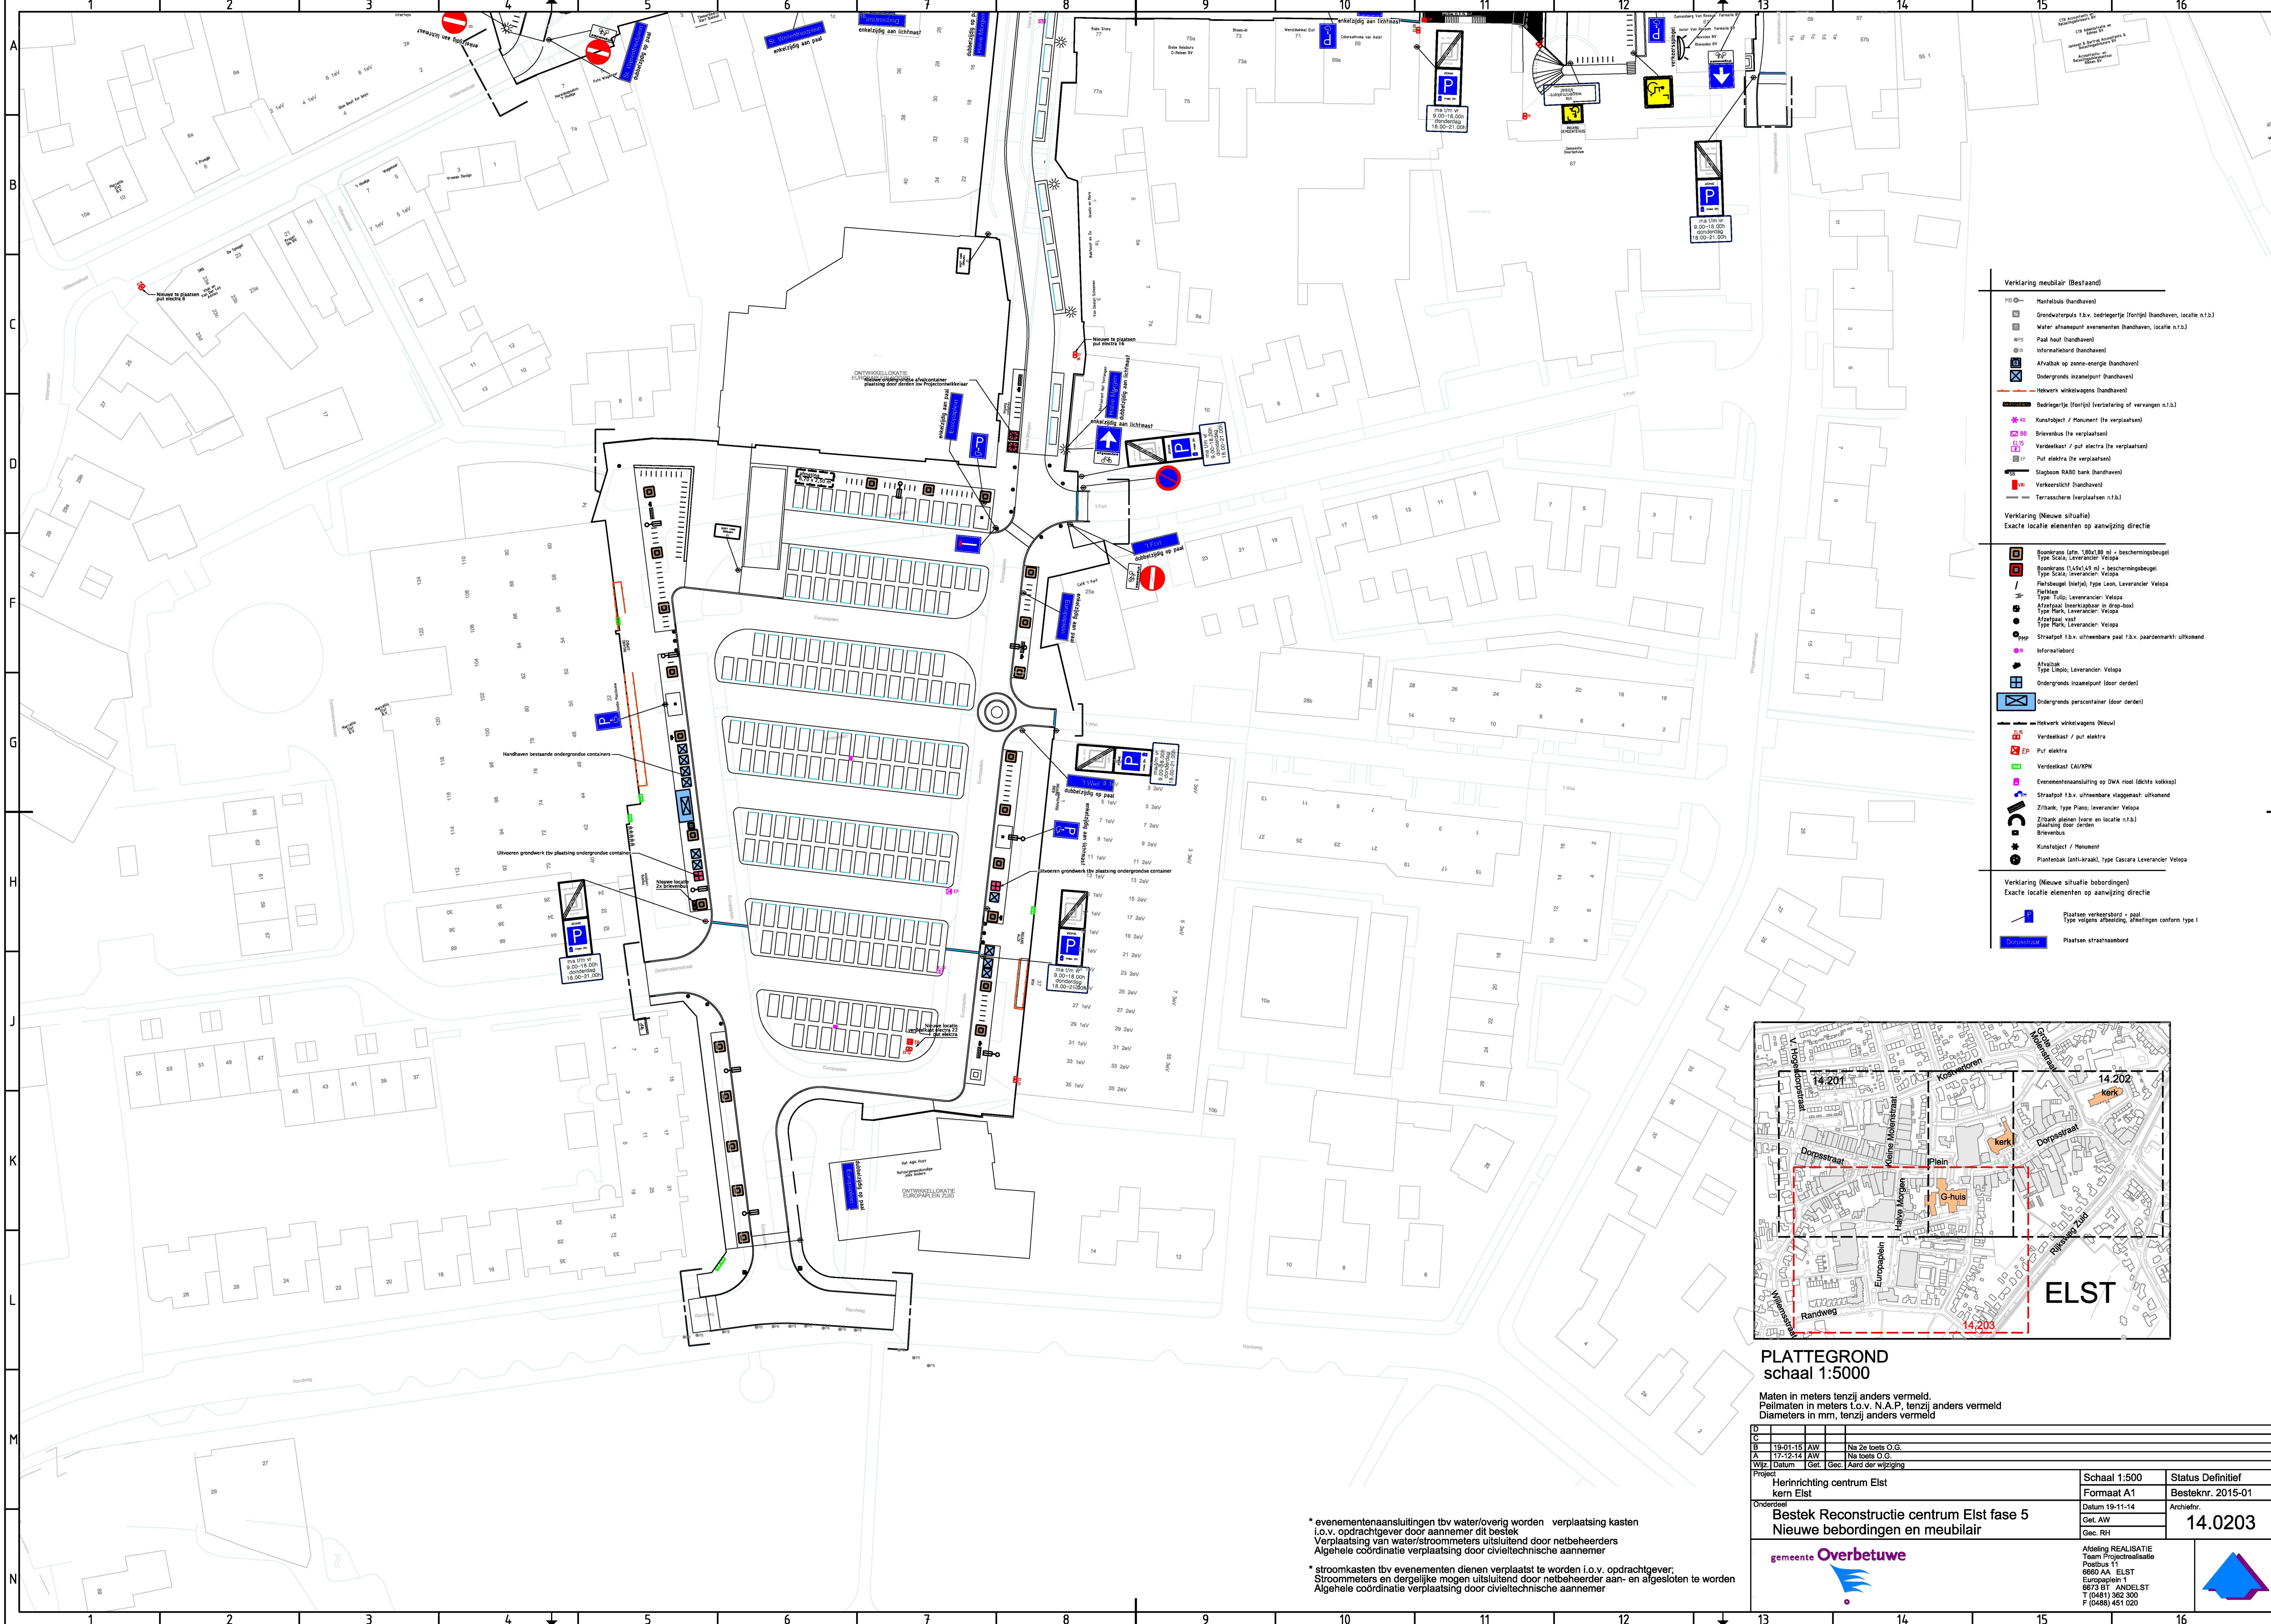

- Verklaring meubilair (Bestand)**
- Handhaven bestaande ondergrondse containers
 - Uitvoeren grondwerk bij plaatsing ondergrondse containers
 - Handhaven bestaande ondergrondse containers
 - Uitvoeren grondwerk bij plaatsing ondergrondse containers
- Verklaring (Nieuwe situatie)**
- Exacte locatie elementen op aanwijzing directie
 - Plaatsen verkeersbord = paal
 - Type volgens afmeting, afmetingen conform type I
 - Plaatsen straatnaambord

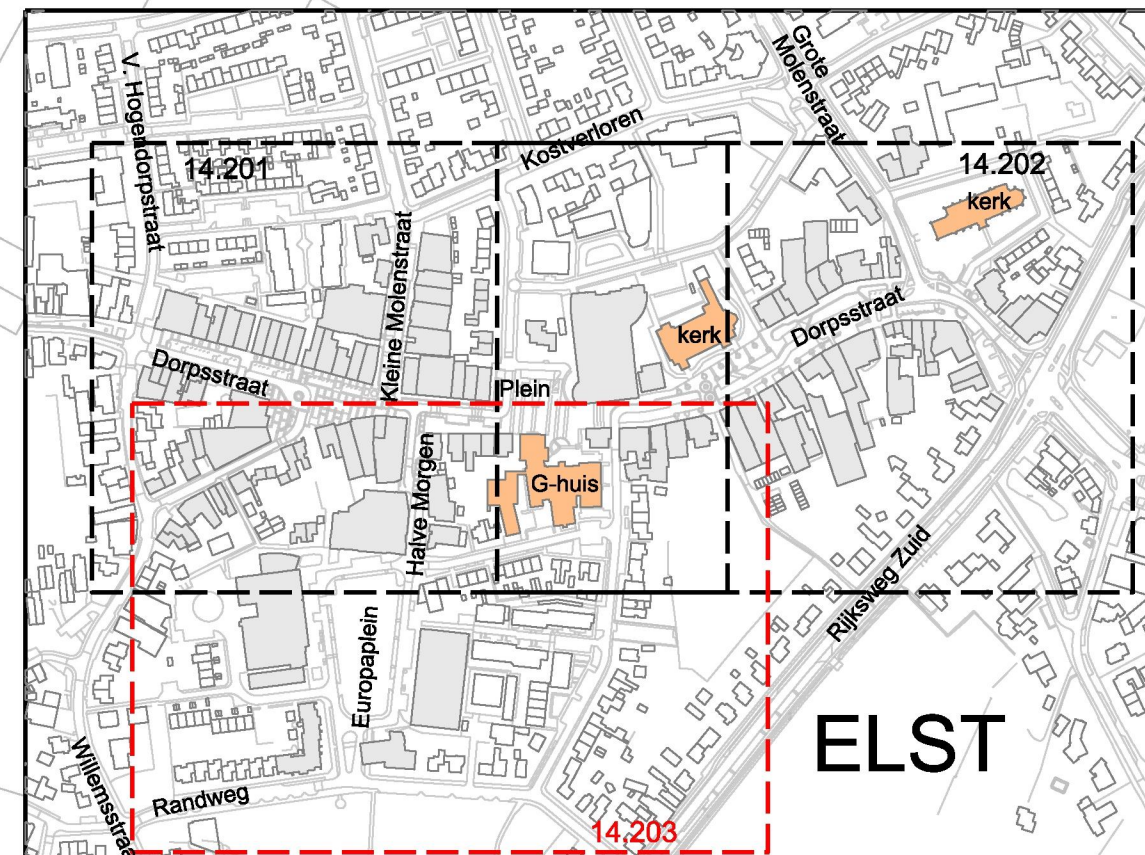

PLATTEGROND
schaal 1:5000

Maten in meters tenzij anders vermeld.
Pellmaten in meters L.o.v. N.A.P. tenzij anders vermeld
Diameters in mm, tenzij anders vermeld

Project		Schaal 1:500		Status Definitief	
Herinrichting centrum Elst		Formaat A1		Besteknr. 2015-01	
kern Elst		Datum 19-11-14		Archiefnr.	
Bestek Reconstructie centrum Elst fase 5		Get. AW		14.0203	
Nieuwe bebordingen en meubilair		Get. RH			
gemeente Overbetuwe		Afdeling REALISATIE			
		Postbus 11			
		6680 AA ELST			
		Europaplein 1			
		6673 BT ANDELST			
		T (0481) 362 300			
		F (0488) 451 020			

* evenementaansluitingen tbv water/overig worden verplaatsing kasten
i.o.v. opdrachtgever door aannemer dit bestek
Verplaatsing van water/stroomkasten uitsluitend door netbeheerders
Algehele coördinatie verplaatsing door civieltechnische aannemer

* stroomkasten tbv evenementen dienen verplaatst te worden i.o.v. opdrachtgever;
Stroomkasten en dergelijke mogen uitsluitend door netbeheerder aan- en afgesloten te worden
Algehele coördinatie verplaatsing door civieltechnische aannemer