

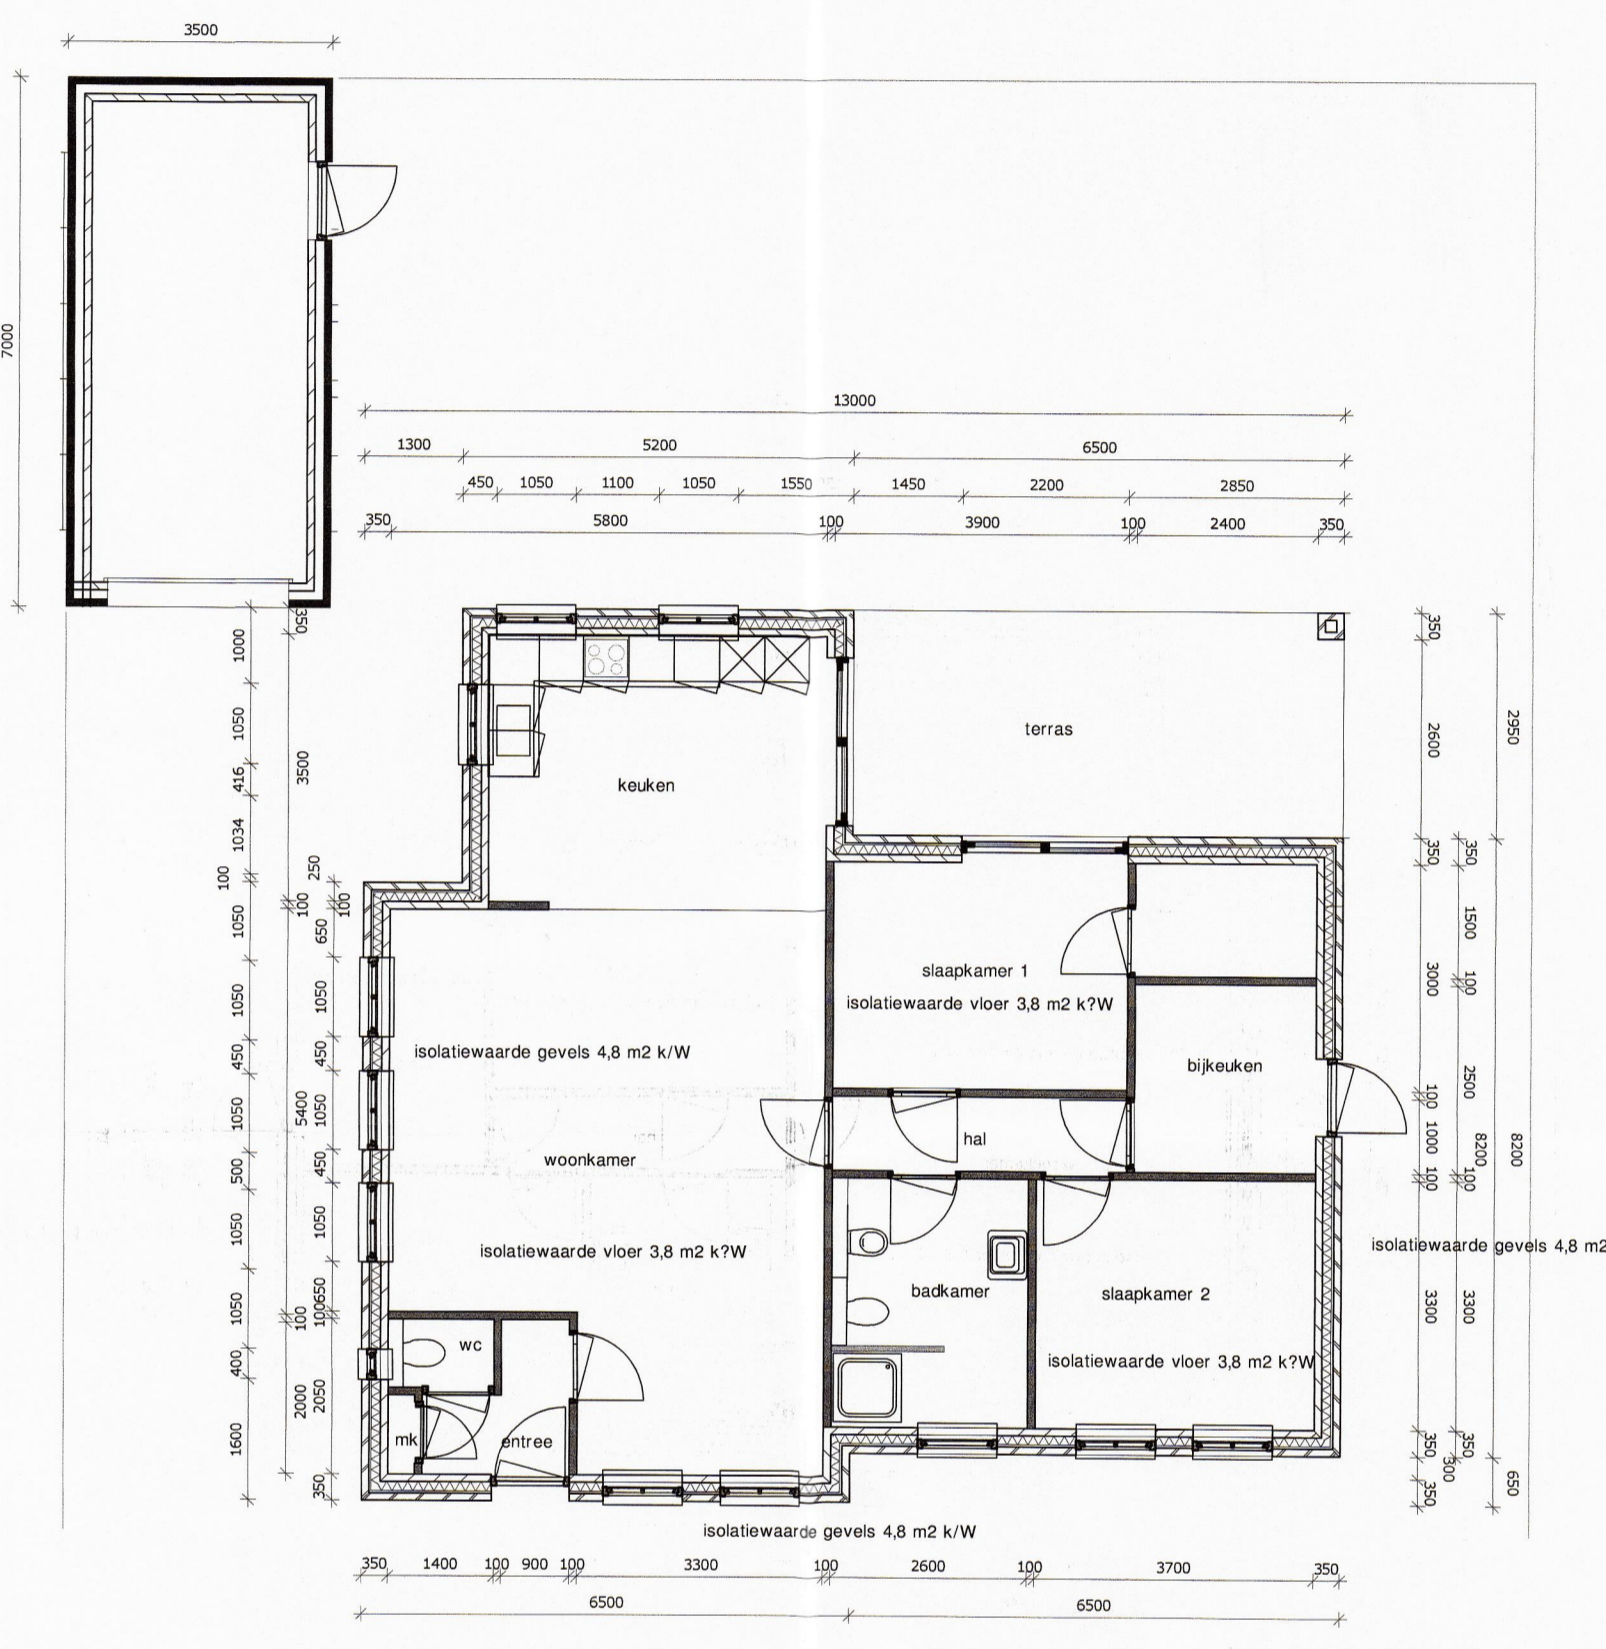
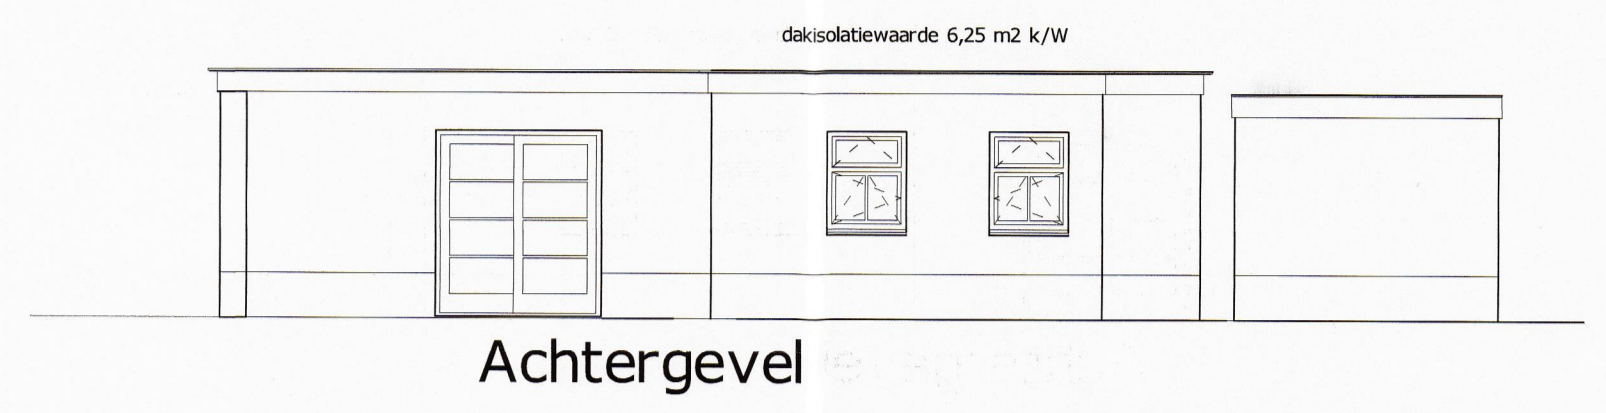
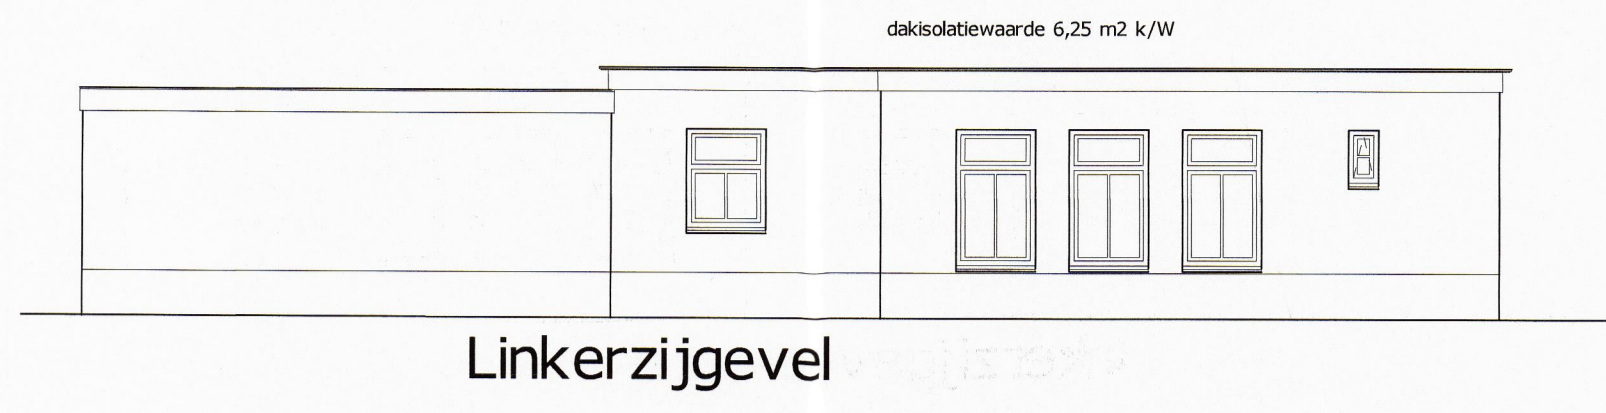
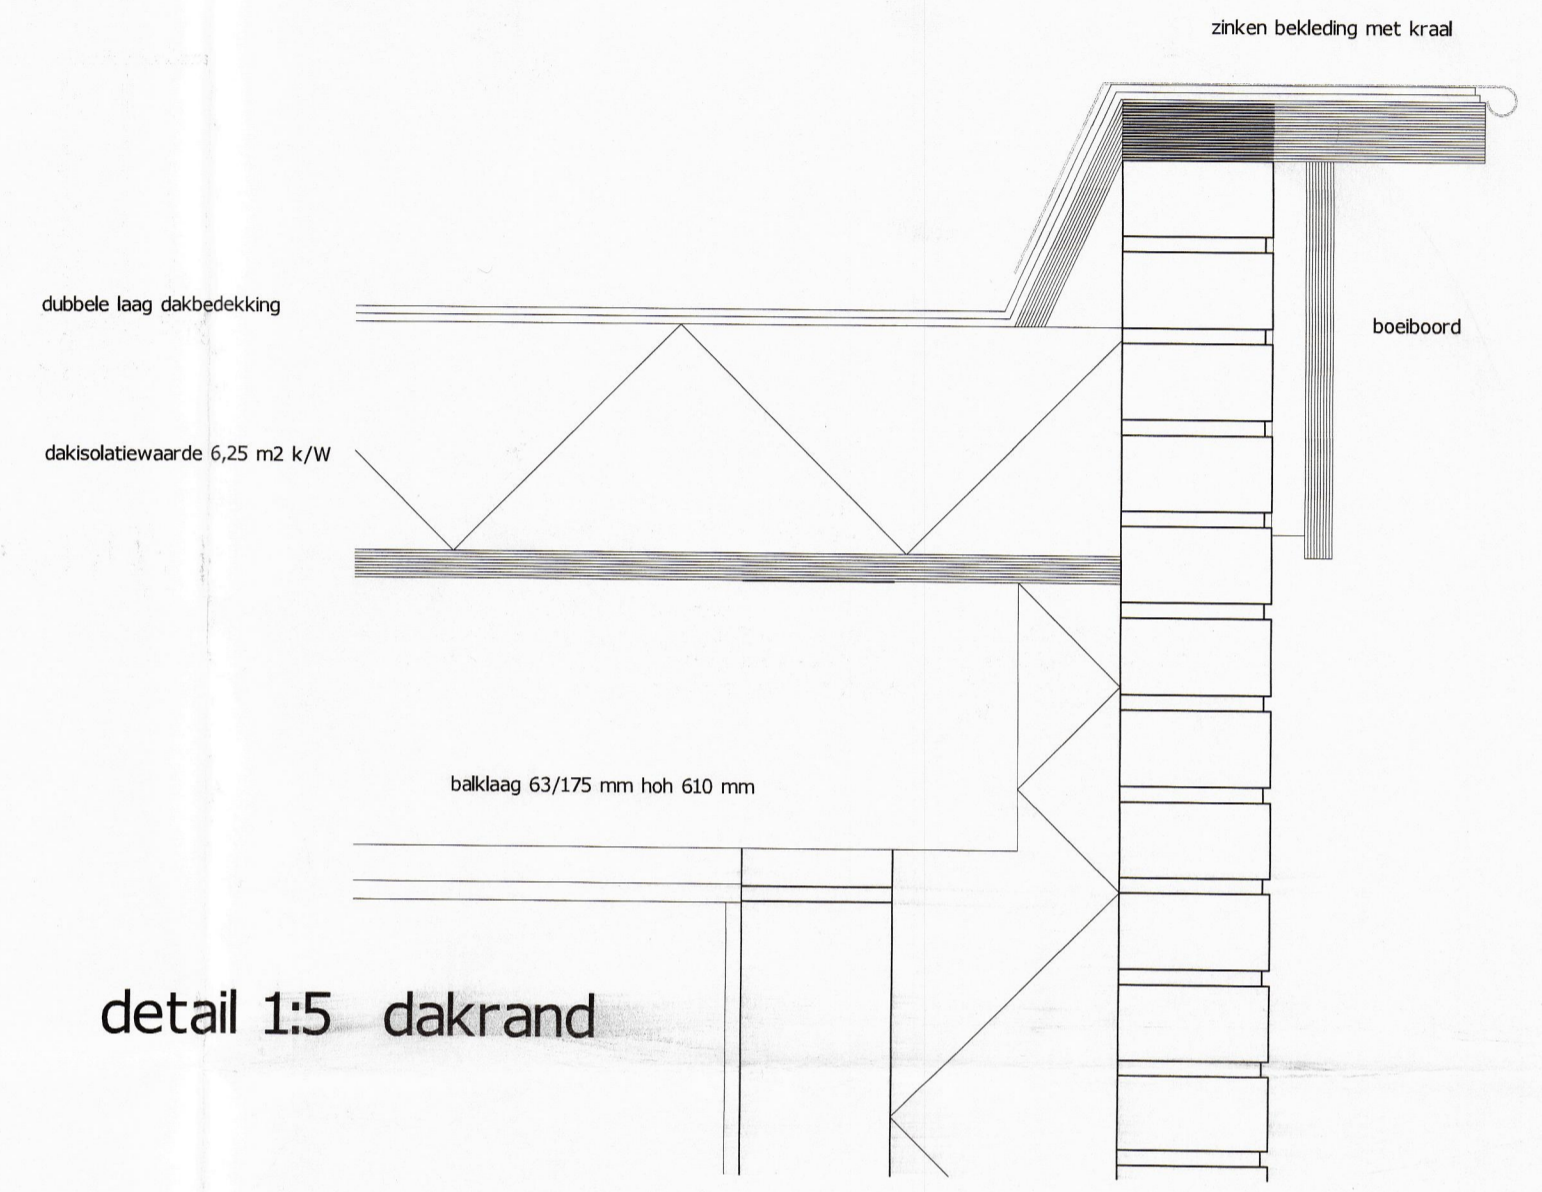



Isometrie

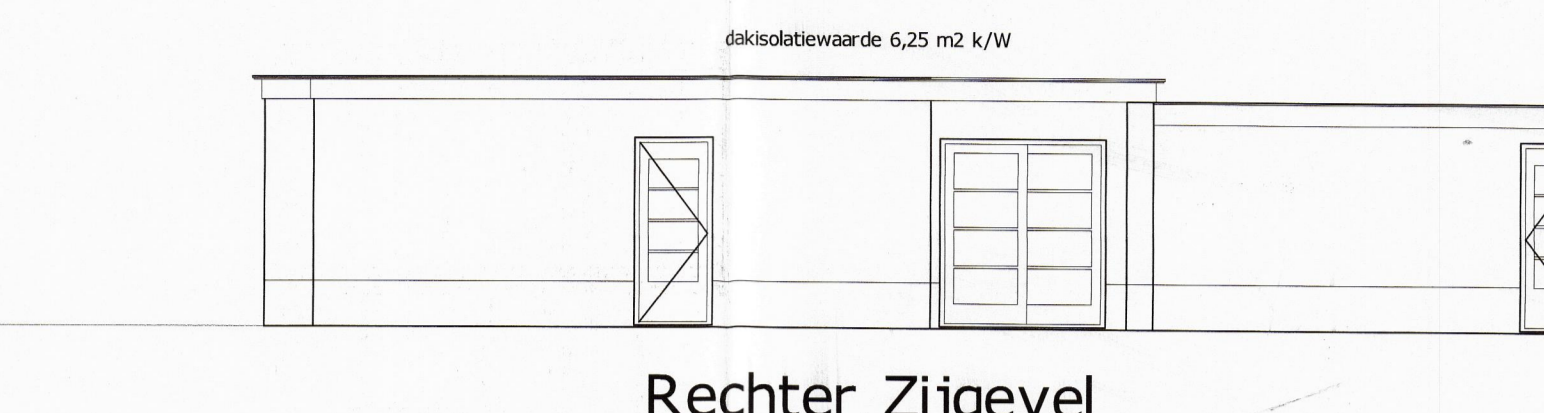

Plattegrond

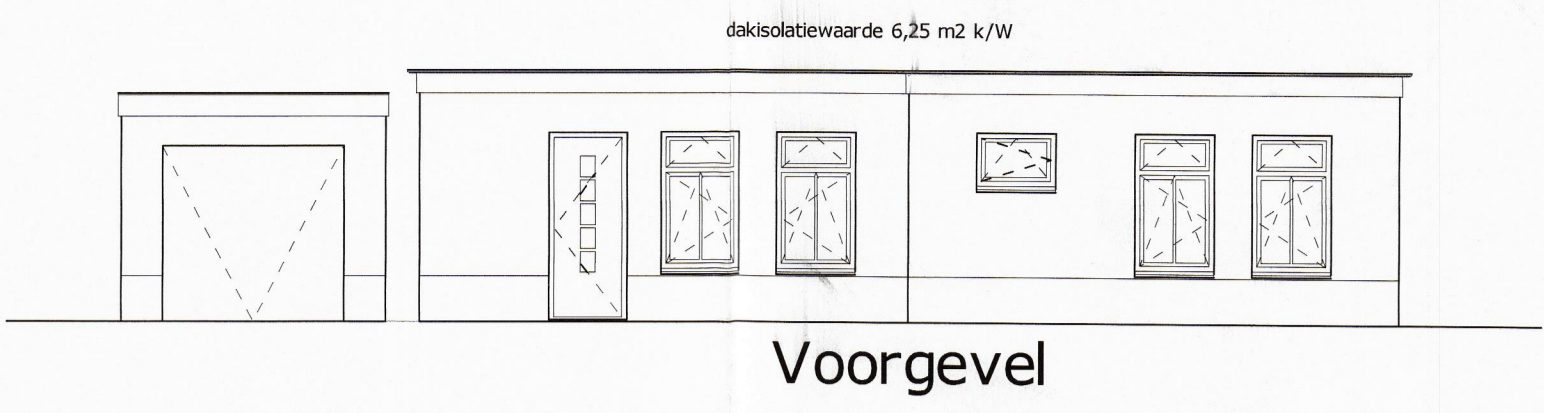

detail 1:5 dakrand

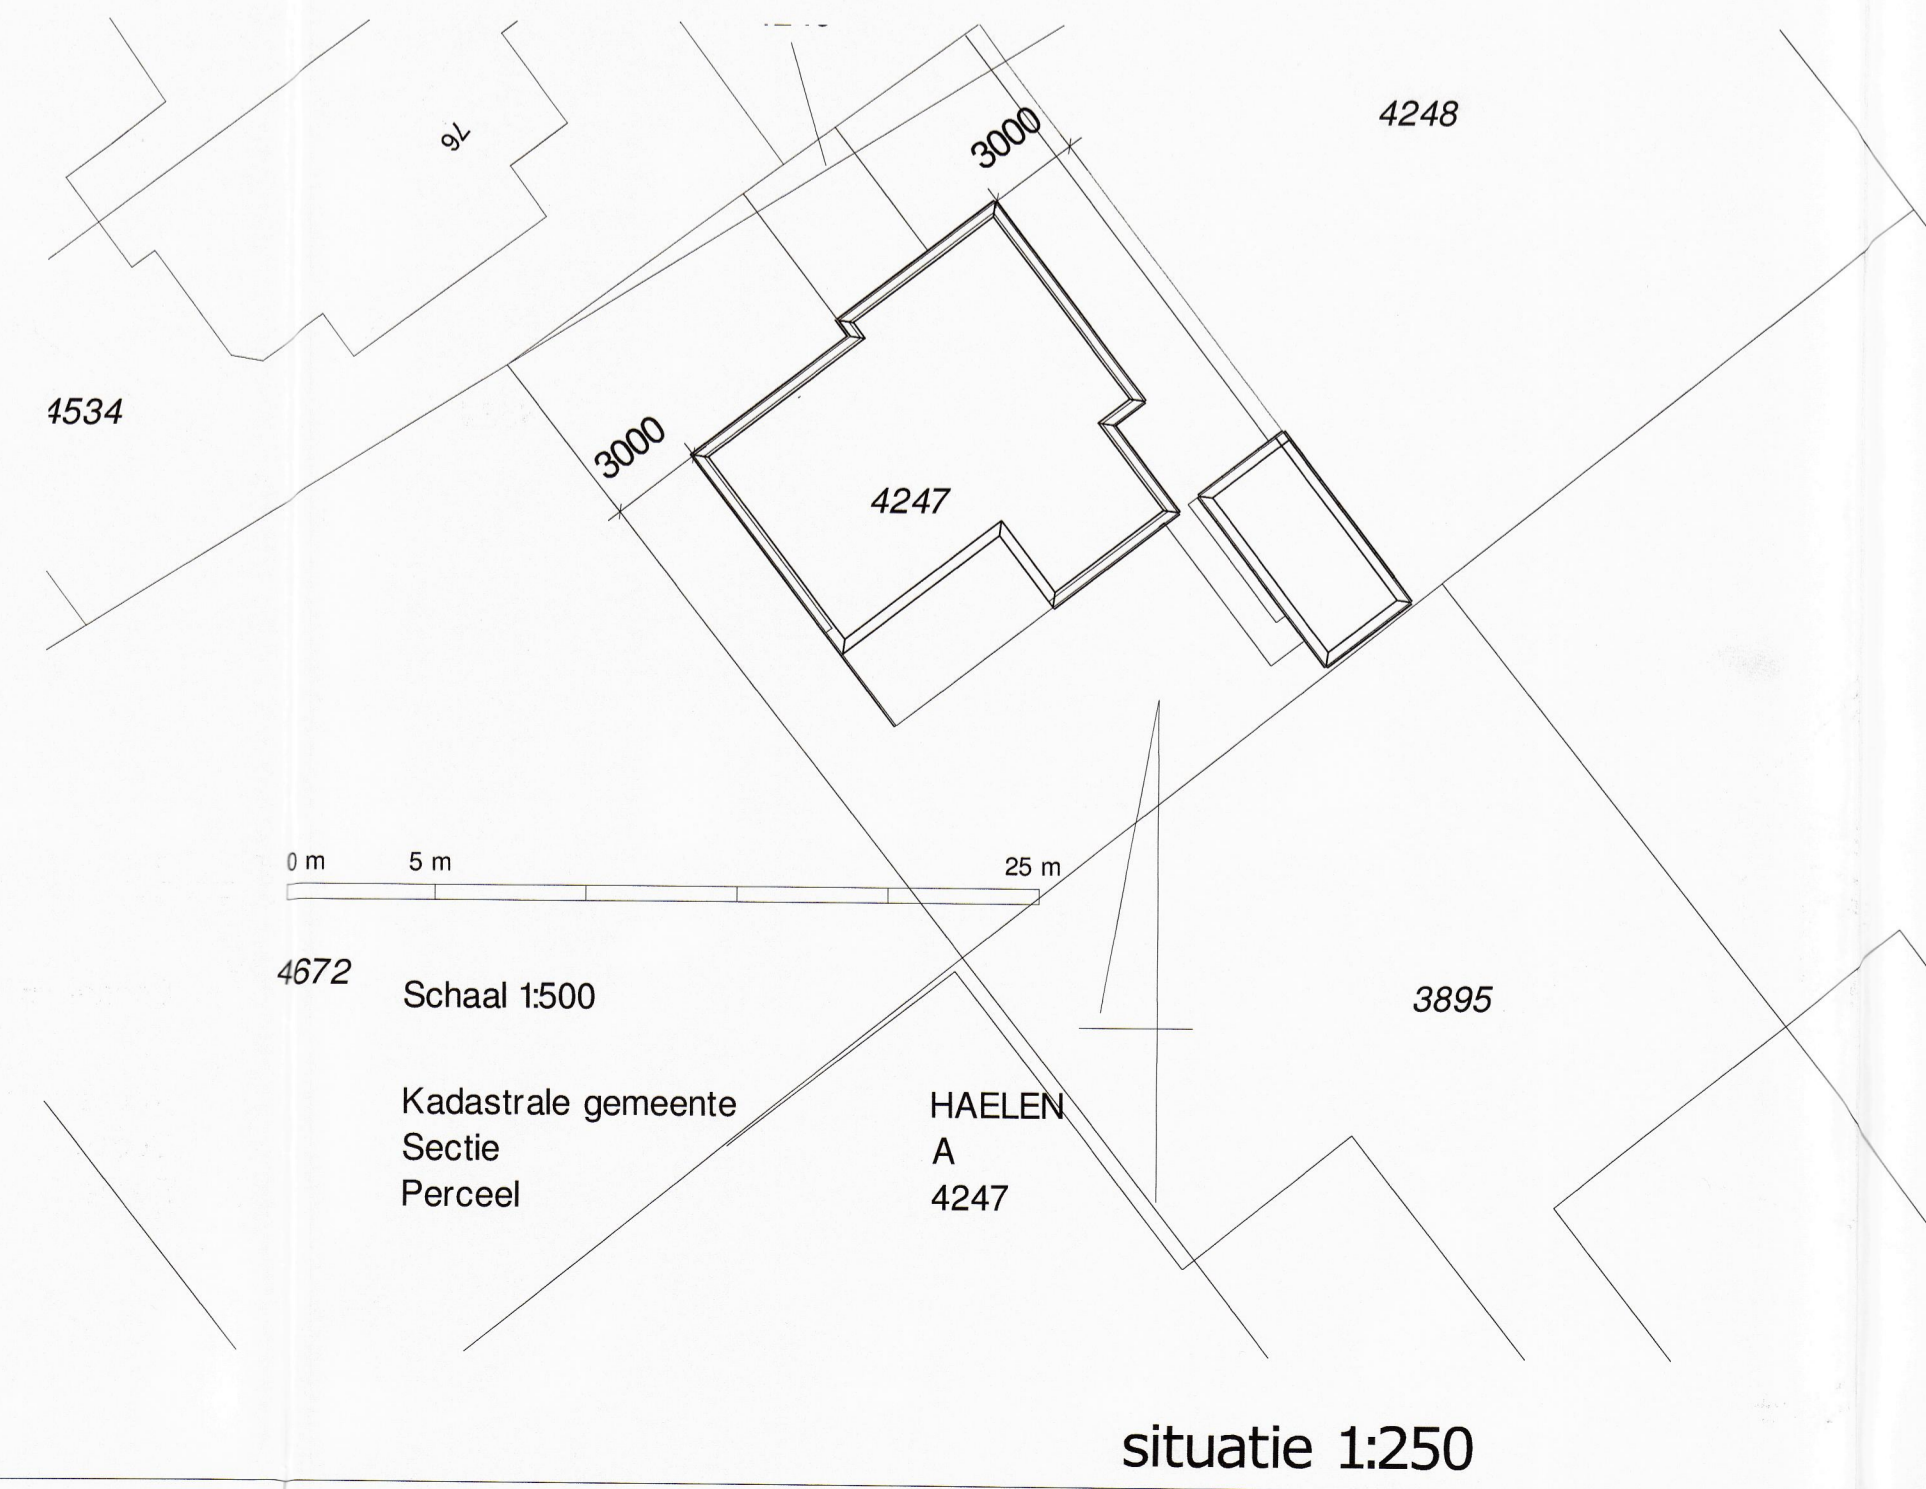

situatie 1:250

## RENVOOI

ALGEMEEN

- kunststof buiten kozijnen te voorzien van meerbladige beglazing HR++
- binnenkozijnen : metaal, alle binnendeuren opdekdeuren afm.930x2315 mm.
- alle nieuwe gevelelementen de toegang geven tot het gebouw als gevelelementen die geattesteerd dienen te zijn betreffende inbraakveerendheidsklasse II voldoen aan NEN 5096 in relatie tot NEN 5087 zoals aangegeven in het bouwbesluit.
- elektrische installatie volgens NEN 1010, NEN 3140 en NEN 2768.
- de geluiksoverdracht van een verblijfsruimte naar een andere verblijfsruimte = -20 dB(a) volgens NEN 5077.
- CV installatie volgens NEN 1078 en NEN 3028.
- CV vloeren van de toilet en badruimtes zijn van keramische tegels.
- alle wanden van de toilet en badruimtes zijn gedeeltelijk voorzien van keramische wandtegels
- ventilatievoeder via ventilatieooster in kozijn, afvoerventilatie in toiletten en badruimtes via gevel/dakventilator. Overige ruimtes mechanische afvoer natuurlijke toevoer

Voor aanduiding verblijfsgebieden, verblijfs verkeersruimten, daglicht, ventilatie en EPB berekening, zie rapport Rapport Bouwbesluit Kloosterveld 76 a Haelen Revisie 1, 13-11-2015 Bouwtekeningen Bergheese separaat bijgevoegd

ALLE HOUT EN STAALCONSTRUCTIES VOLGENS CONTROLE EN OPGAVE CONSTRUCTEUR. BRANDVEILIGHEIDSVORZIENINGEN

- - rookmelders, doorgekoppeld, 220V met noodstroom 9V, volgens NEN 2555-A1: 2006

ALLE MATEN IN HET WERK TE CONTROLEREN

ALLE AAN TE BRENGEN CONSTRUCTIES CONFORM AANWIJZING EN BEREKENINGEN CONSTRUCTEUR gevens worden separaat aangeleverd.

Gemeente Leudal  
Ingekomen dd.  
**23 MEI 2016**

Project : Seniorenwoning Haelen Kloosterveld 76a Haelen

Onderwerp : Ontwerptekening

projectnr. : X	datum : 21-10-2015	wijzigingsdatum :	10-05-2016
blad : S-001 A1	schaal : 1:100	04-11-2015	X
		16-11-2015	X

heer & meester

Hokstraat 45 · 6082 BB Buggerum · Tel 0475 - 820 990 · E. info@heer-meester.nl · www.heer-meester.nl