




Zijaanzicht babyzitje

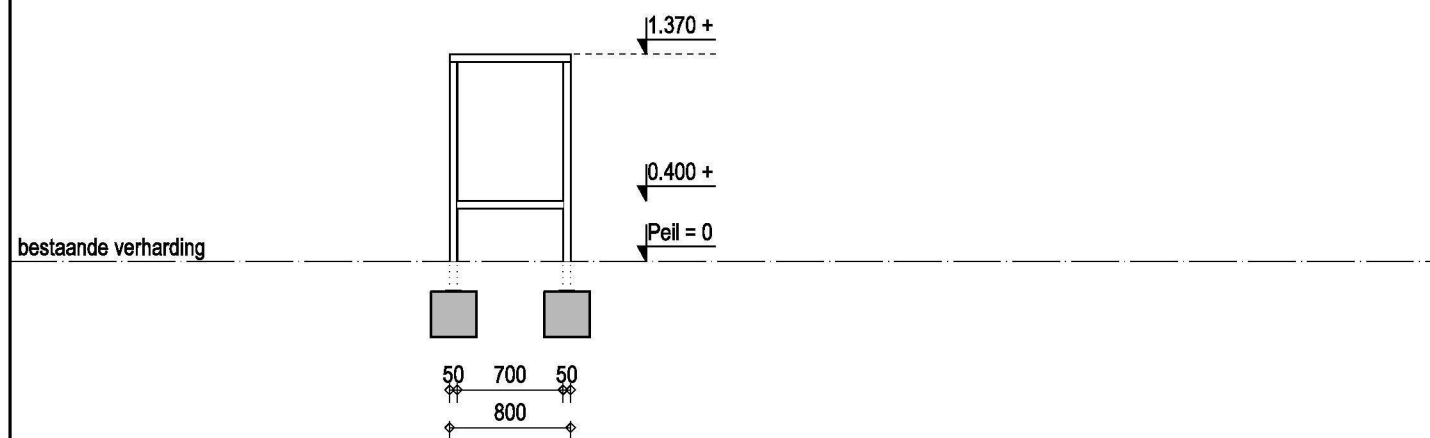


Achteraanzicht babyzitje

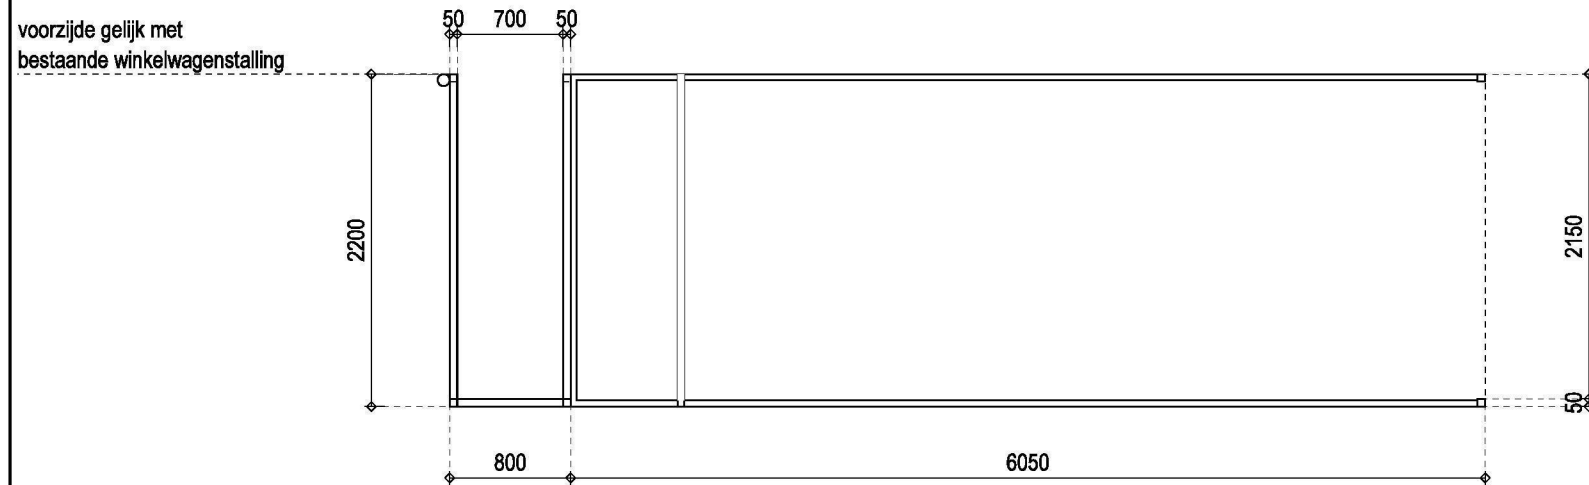

Plattegrond

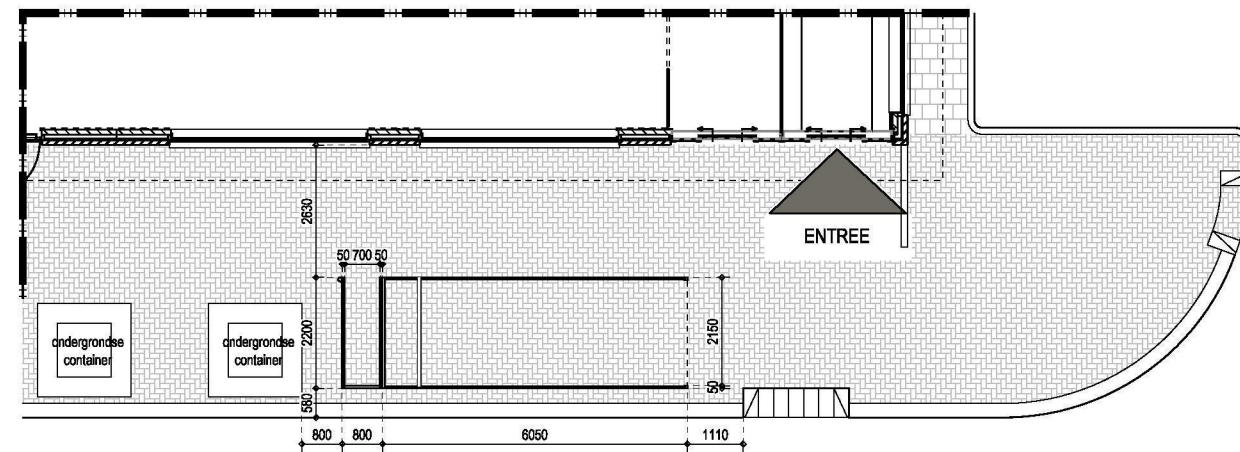

Situatie
schaal:1:150

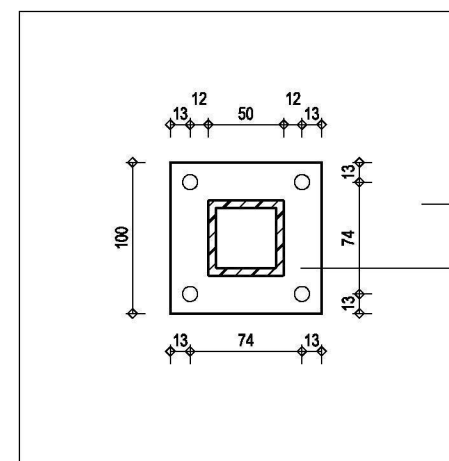

voetplaat 100x100x10
(voetplaat onder maaiveldniveau)

Behoort bij beschikking	
d.d. betonpoer	31-08-2016
nr.(s)	ZK16003712
Medewerker Publiekszaken/vergunningen	

Winkelwagenstalling leveren en aanbrengen volgens tekening, inclusief prefab betonfundaties, bevestigingsmiddelen, verwijdering bestaande tegelbestrating en het benodigde grond- en graafwerk ter plaatse van de voorgevel.
Uitvoering staal, thermisch verzinkt.
Winkelwagenstalling stellen en de poten van de stalling vastzetten op een betonfundatie (vorstvrije aanlegdiepte).
Aan de voorste steun tussen bestaande wagenstalling een buis \varnothing 80 mm, lengte 400mm voor het opbergen van de afsluitketting.

BEM1604188
gemeente Steenbergen

project	Winkelwagenstalling met kinderzitje		datum	04-08-2016
opdrachtgever			revisiedatum	-
onderdeel	Overzicht kokerprofiel		getekend	gecontroleerd
		formaat	A3	schaal 1:50 / 5
Kerkring 17 Postbus 139 Tel: 0168 - 403041 E-mail: info@dhbouwadvies.nl Internet: www.dhbouwadvies.nl		projectfase		ONTWERP
4791 HG Klundert 4790 AC Klundert Fax: 0168 - 403165 info@dhbouwadvies.nl www.dhbouwadvies.nl		werknr.		DH16-155
		bladnr.		F800
		revisie		-