


Behoort bij beschikking

d.d. 16-09-2016

nr.(s) ZK16003759

Medewerker
Publiekszaken/vergunningen

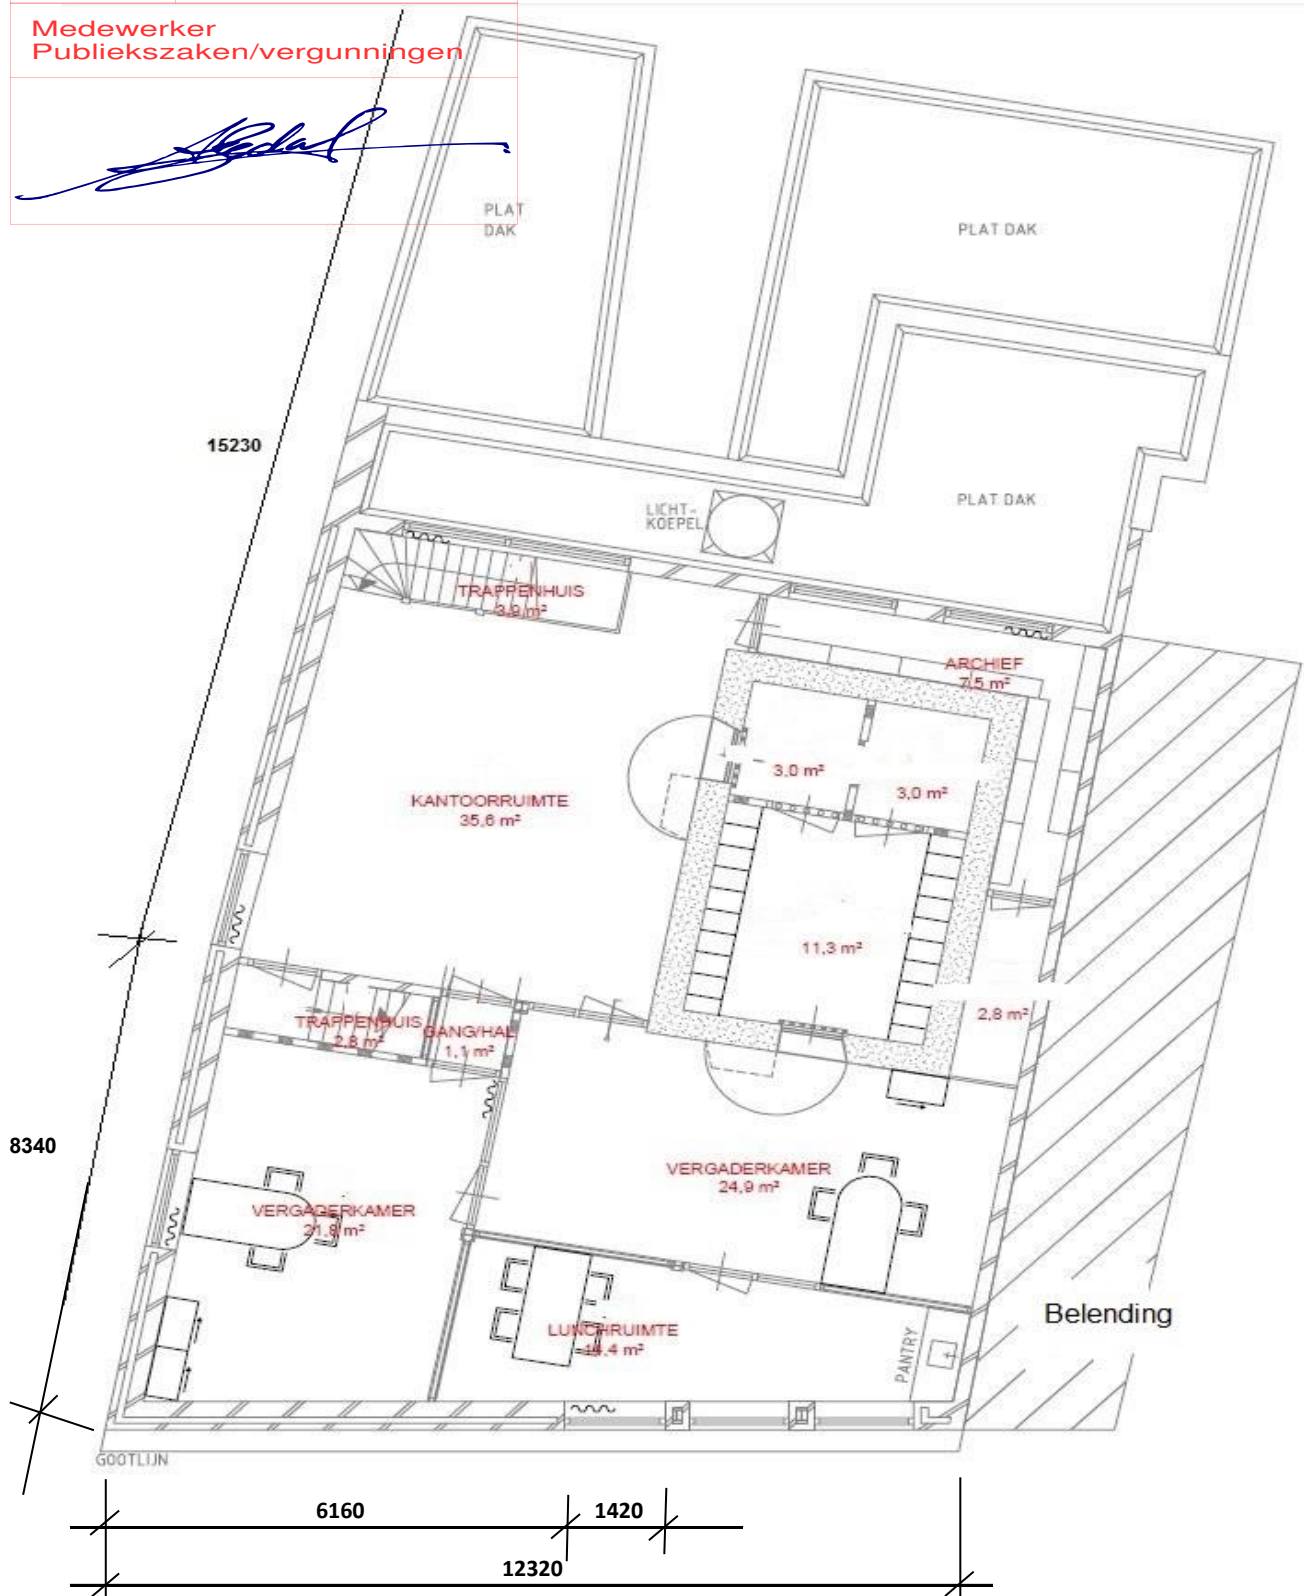

BEM1604232
gemeente Steenbergen

Kaaistraat 46 Steenbergen	ABN Amro/ Delta Com
Opdrachtgever	Rens Investmens B.V.
Plattegrond 1e verd. bestand	Tek 09, versie 01, 03-08-2016
Schaal 1:100 formaat A4	Get. RenoConsult