

Behoort bij beschikking


d.d. 16-09-2016

nr.(s) ZK16003759

Medewerker
Publiekszaken/vergunningen



HWA aansluiten op
bestaande HWA

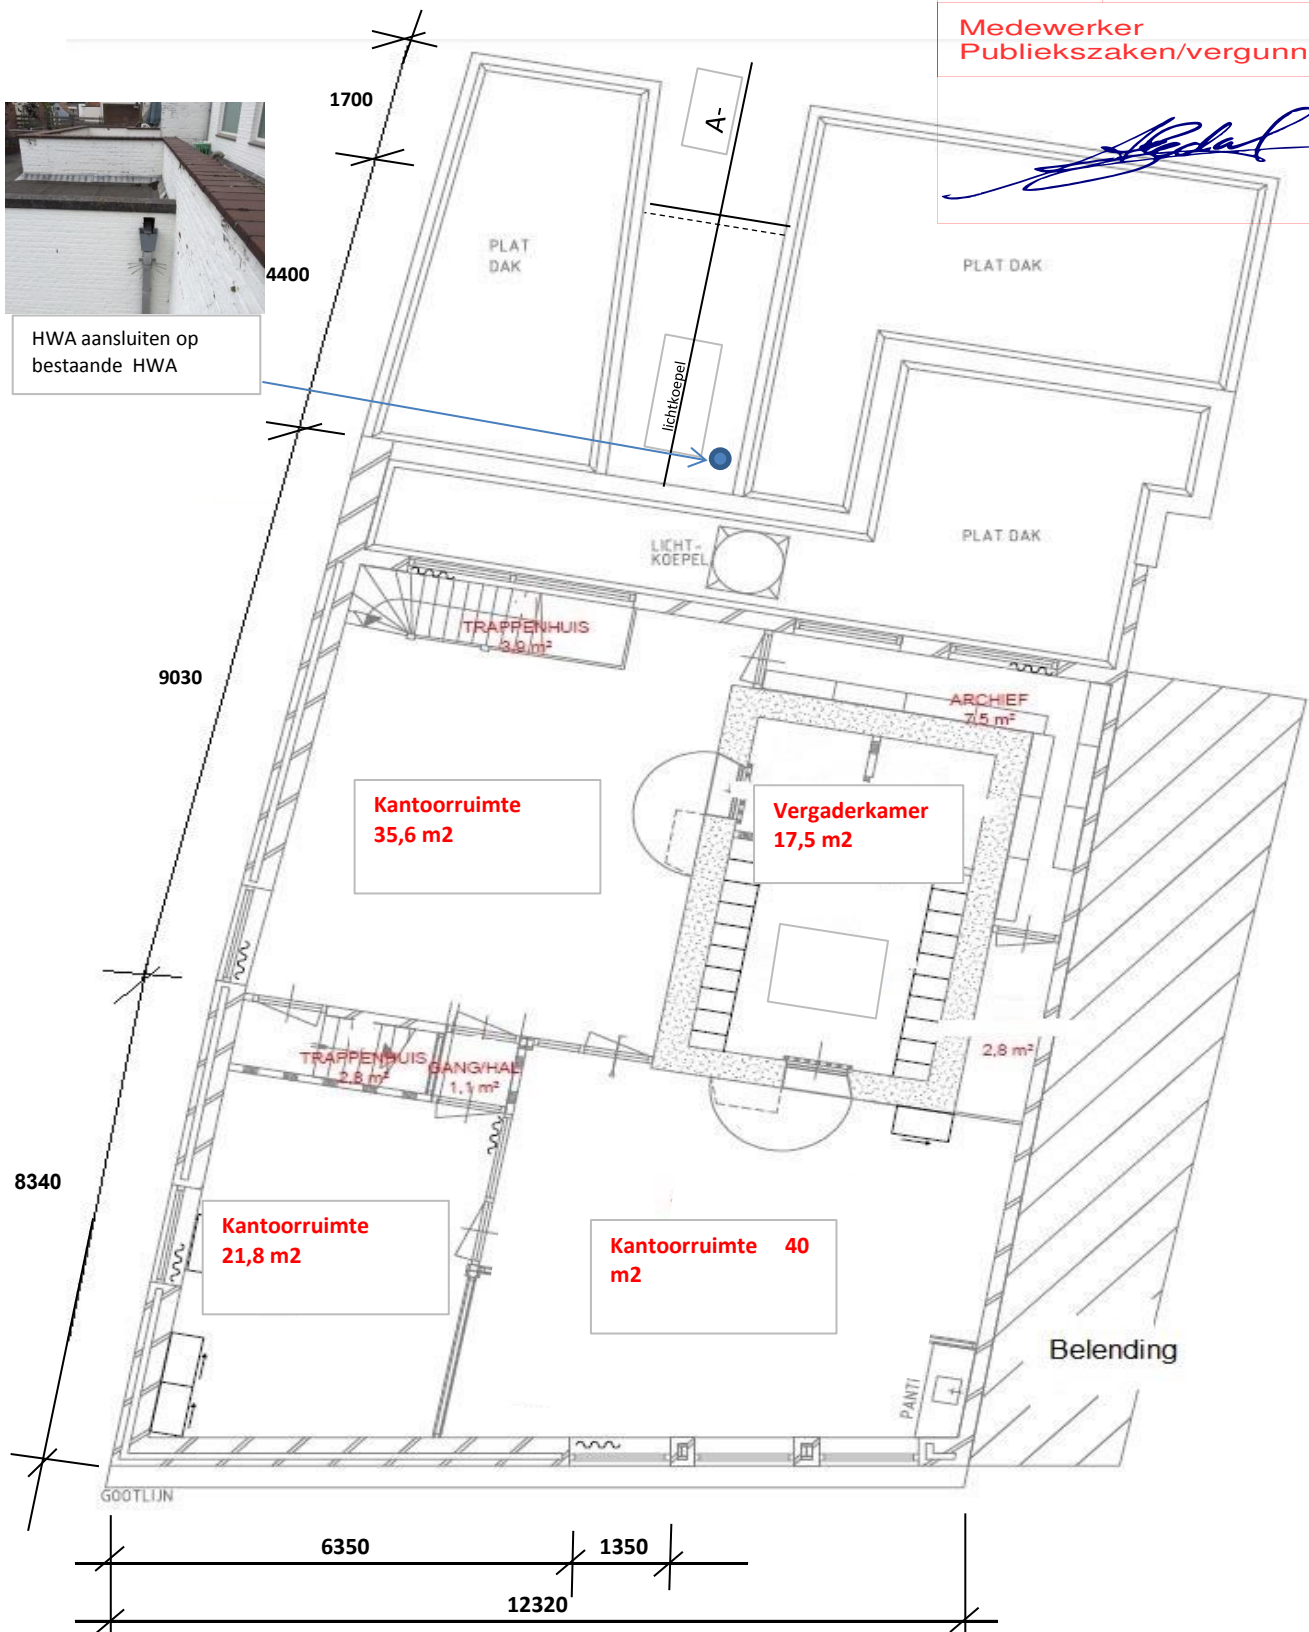

BEM1604374
gemeente Steenbergen

Kaaistraat 46 Steenbergen	ABN Amro/ Delta Com
Opdrachtgever	Rens Investmens B.V.
Plattegrond 1e verd. nieuw	Tek 10, versie 03, 19-08-2016
Schaal 1:100 formaat A4	Get. RenoConsult