


voorgevel

linker zijgevel




achtergevel

rechter zijgevel

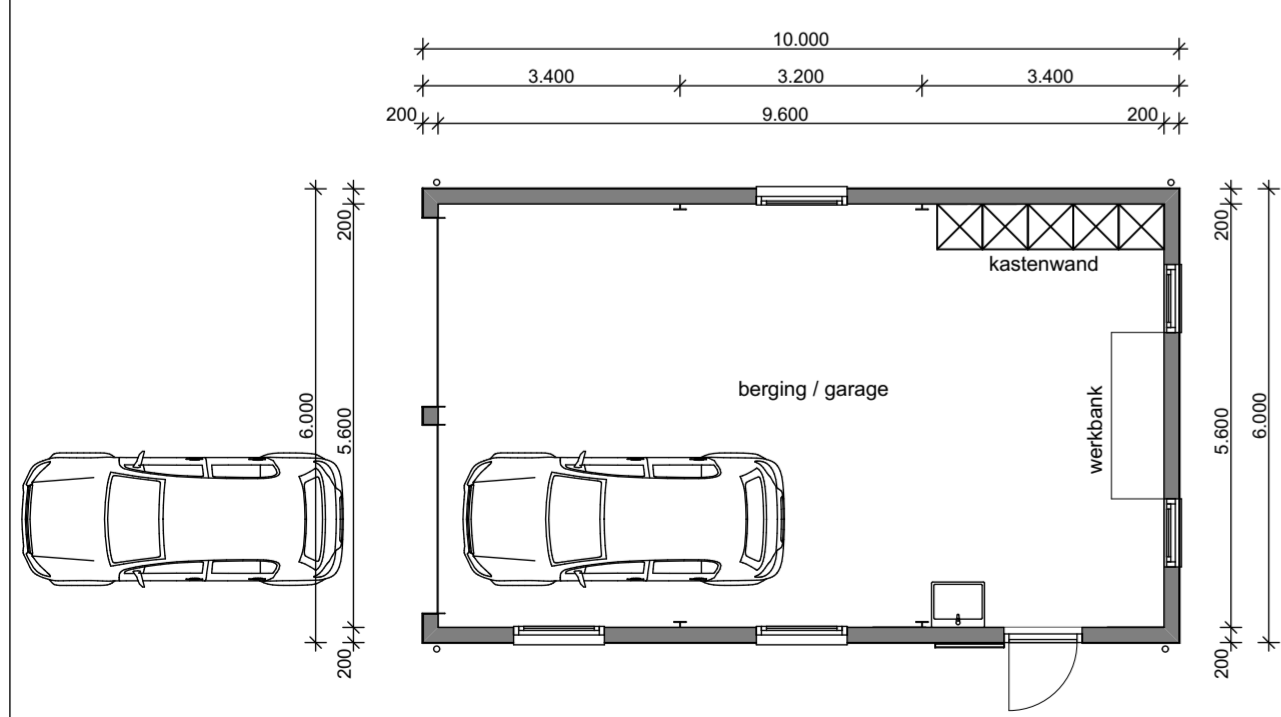

plattegrond begane grond | schaal 1:100

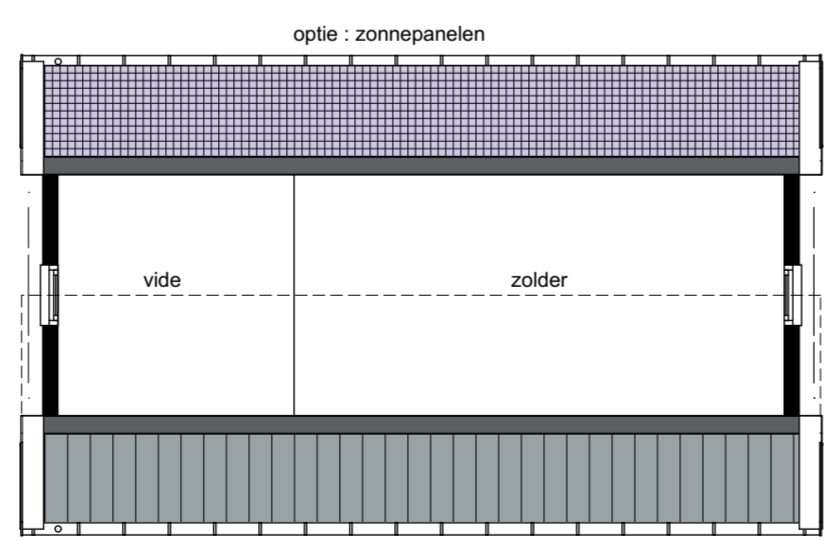

plattegrond verdieping | schaal 1:100



situatie schaal 1:1000  
 gemeente Tholen plaats St Annaland  
 NR F sectie 853  
 adres : bredevlietsedijk 5  
 4697 RH ST Annaland

project	Uitbreiding woning/garage fam. Boulogne	
omschrijving	Nieuwbouw garage / berging fam. Boulogne	
opdrachtgever	Bredevlietsedijk 5 4697 RH Sint-Annaland	
projectnummer	15074	
formaat/schaal	A2   1:100	
datum	11-05-2016	revisie
tekening nr.	BA-01	fase bouwvraag
onderwerp	Plattegronden, Gevels en Situatie	

buroSALT b.v.  
 Nieuwstraat 38  
 4461 CH Goes  
 tel: 0113226190  
 e-mail: info@buroSALT.nl  
 internet: www.buroSALT.nl

