

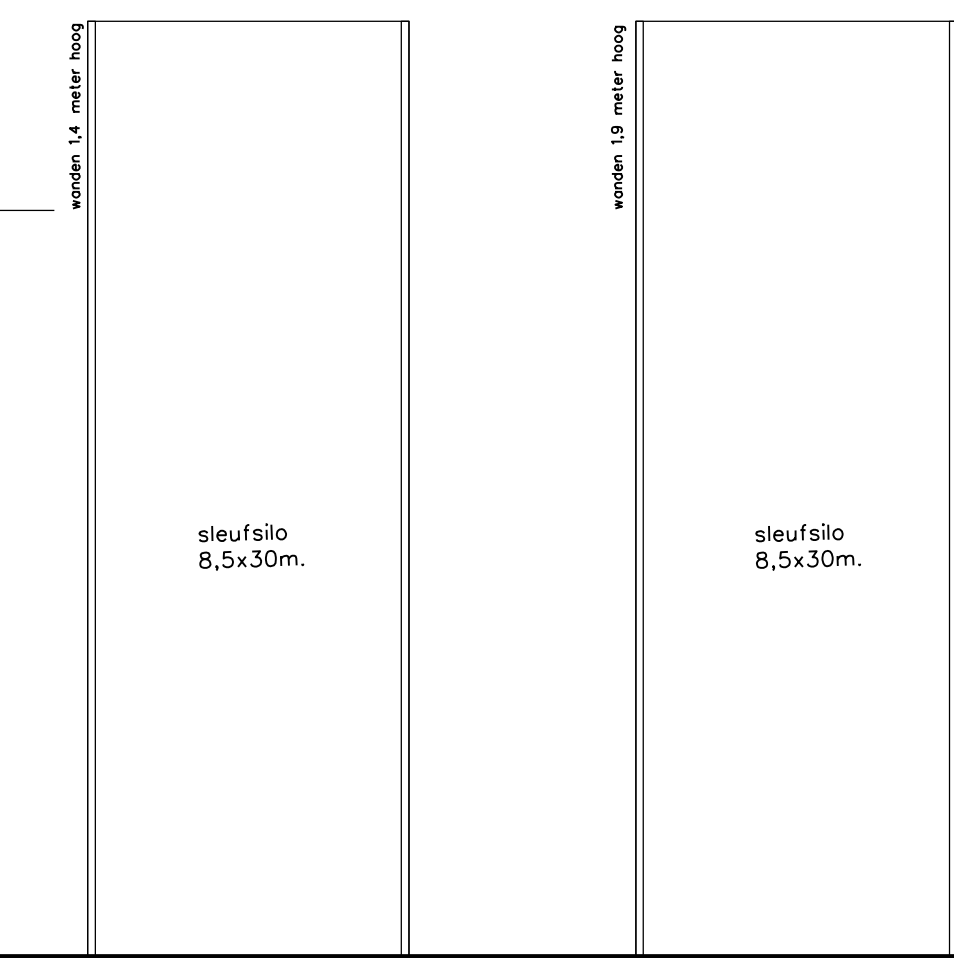
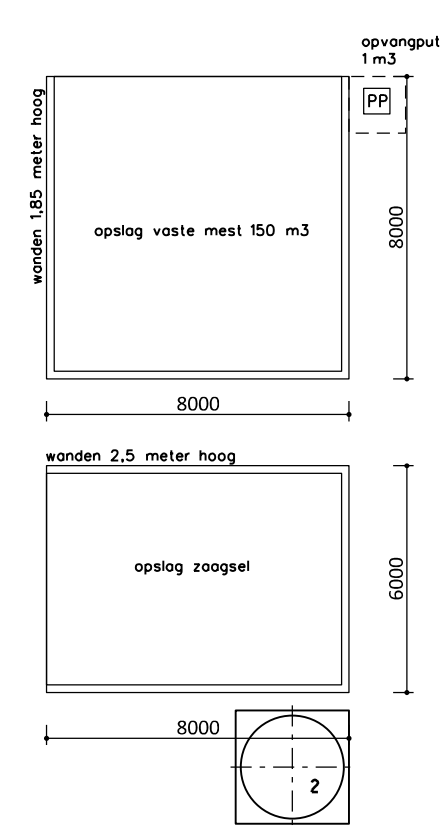
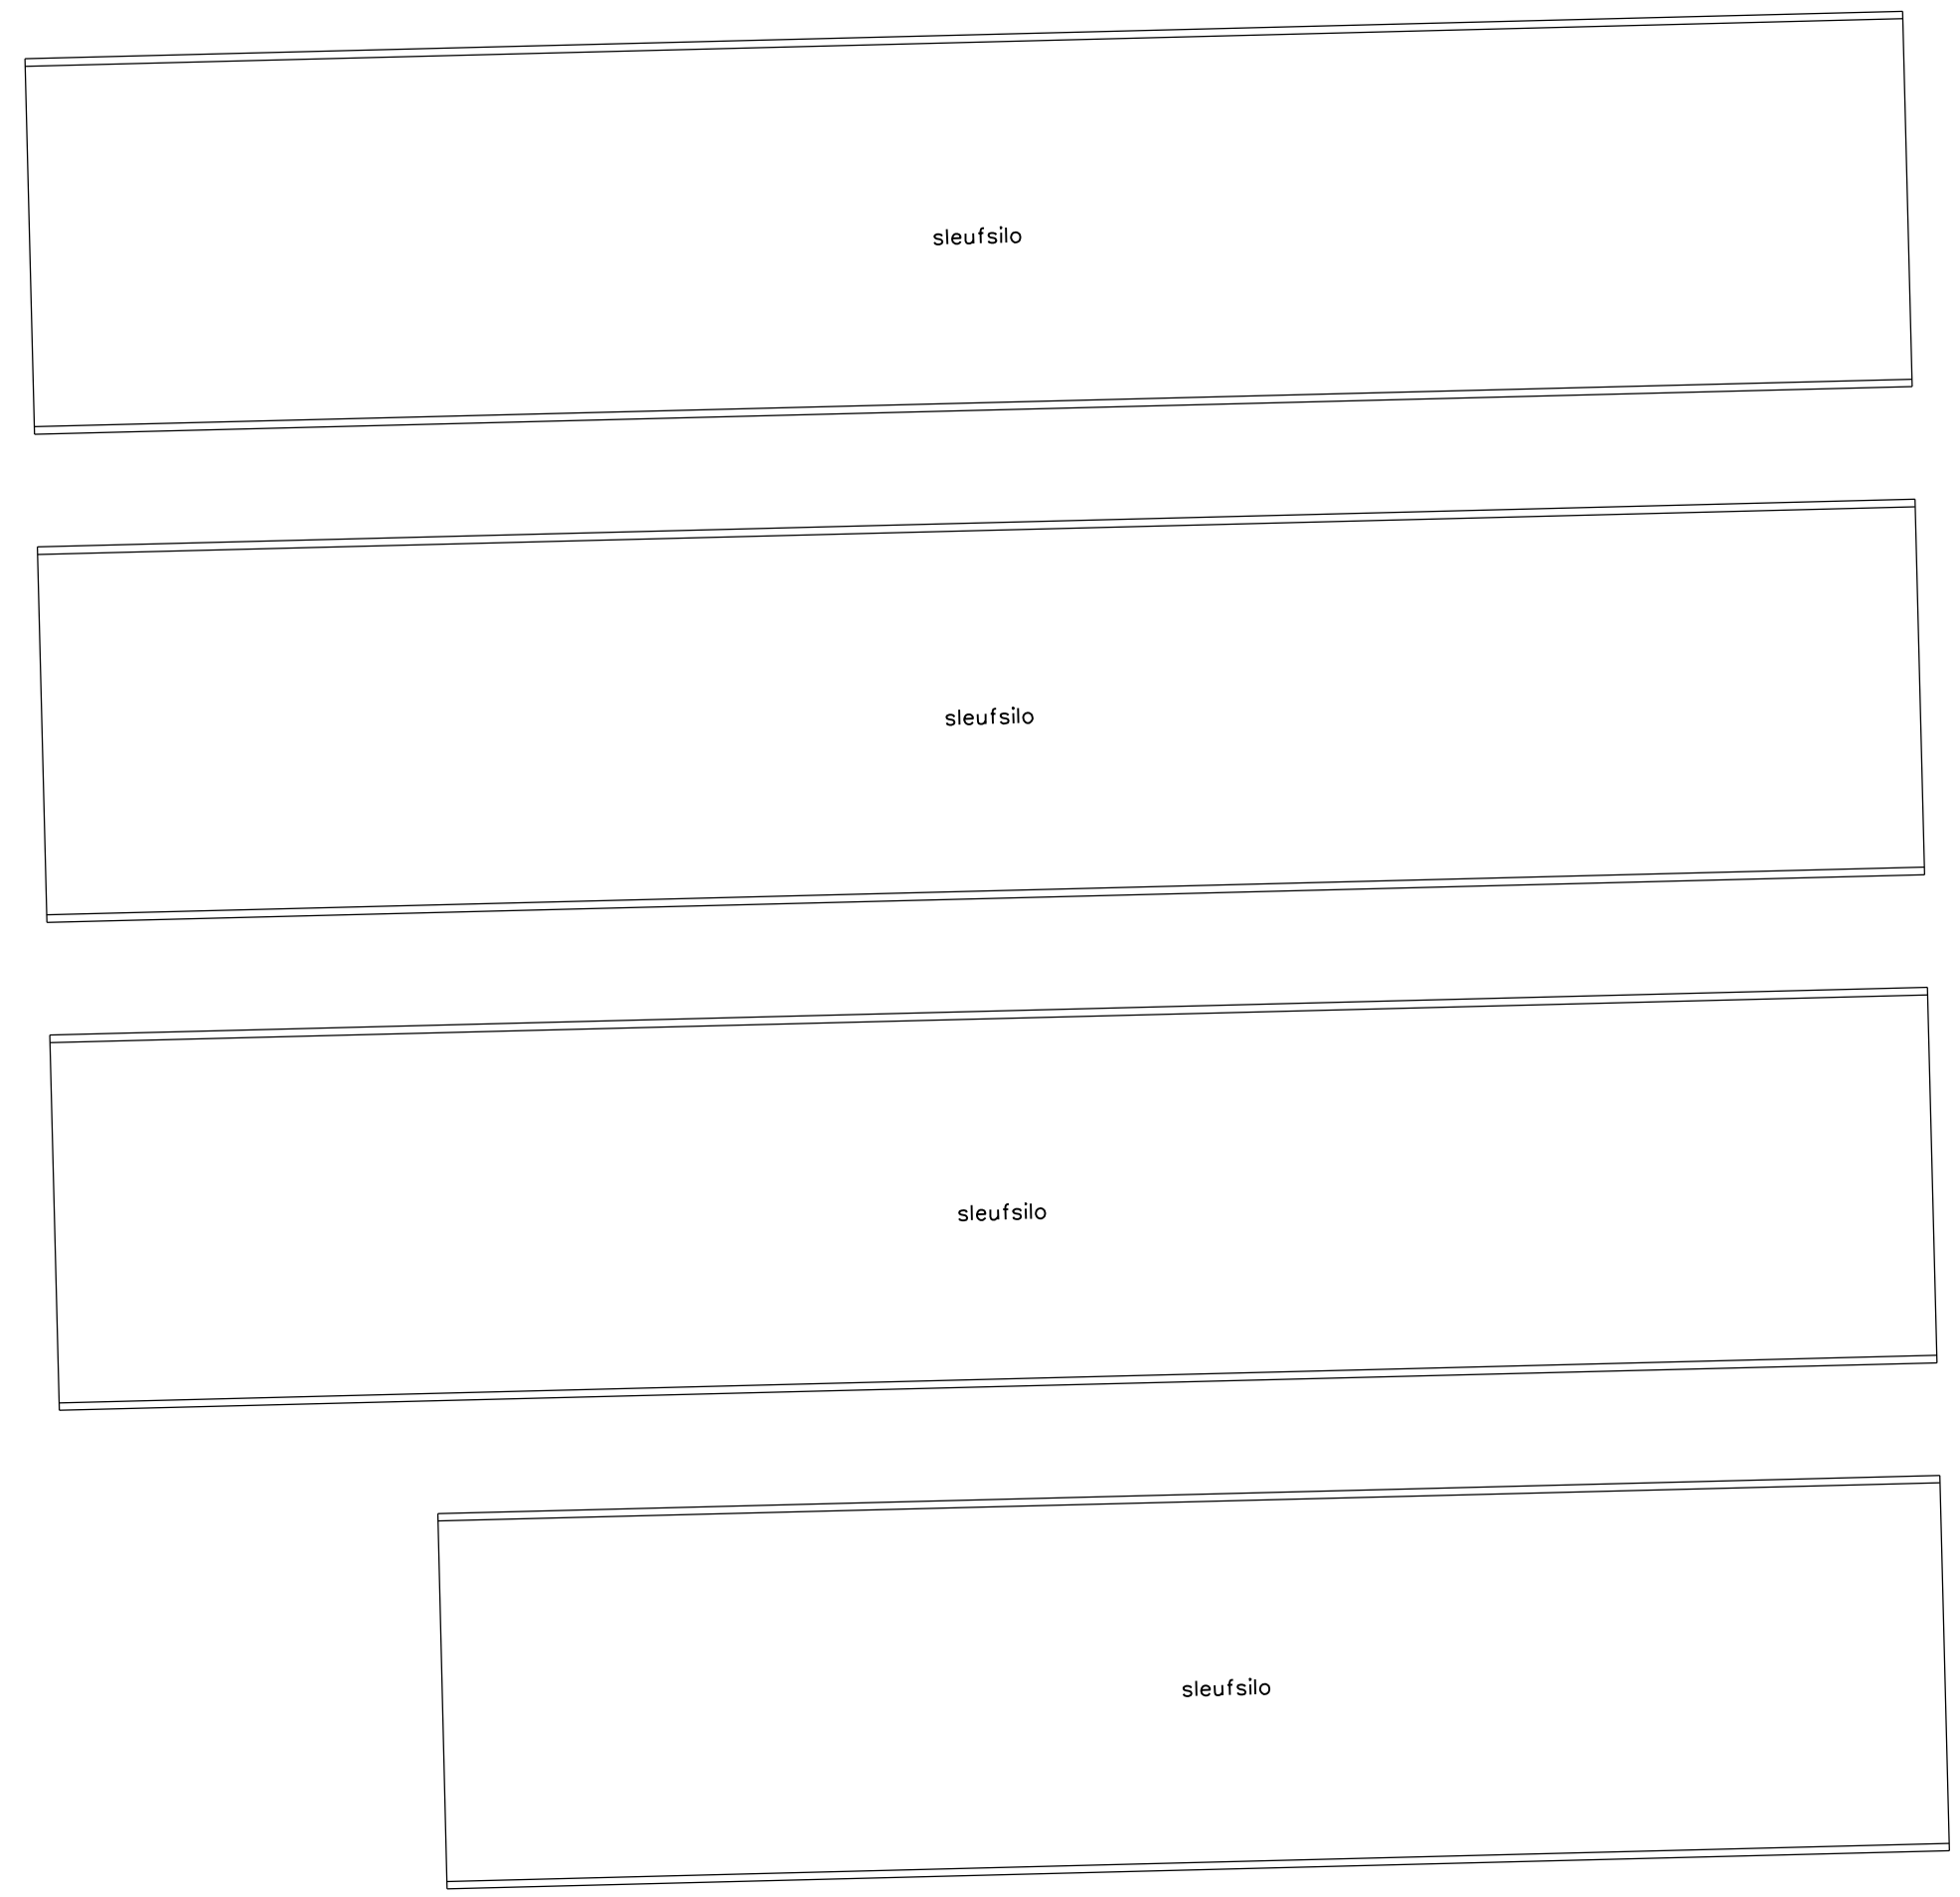
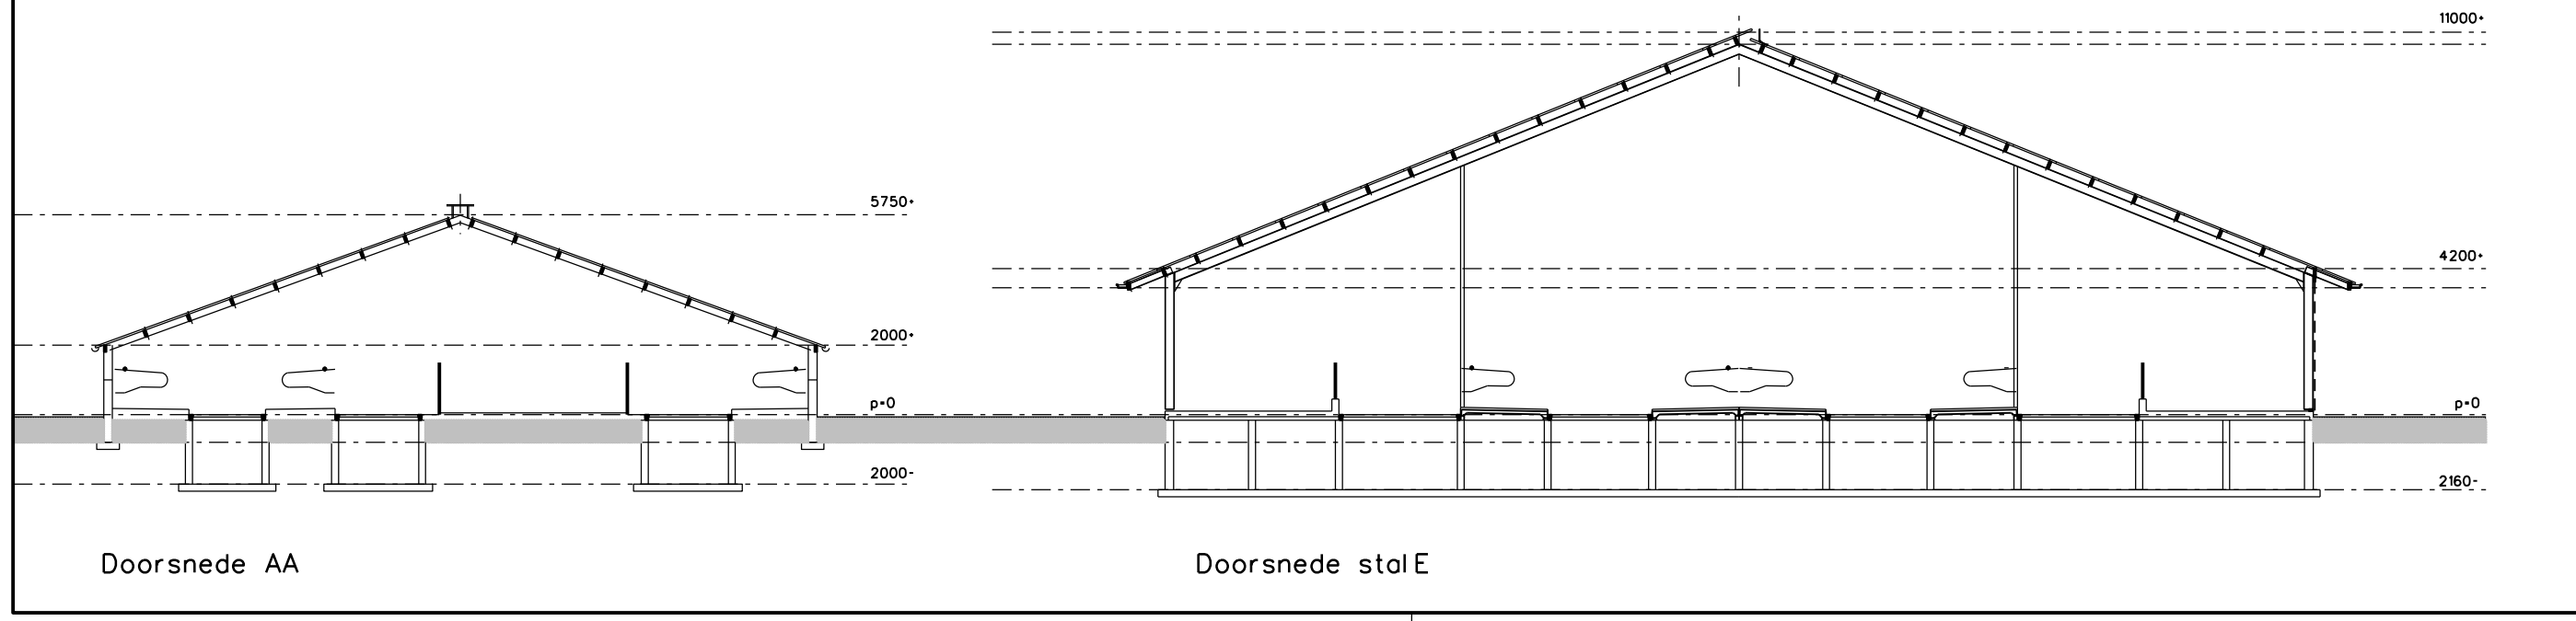


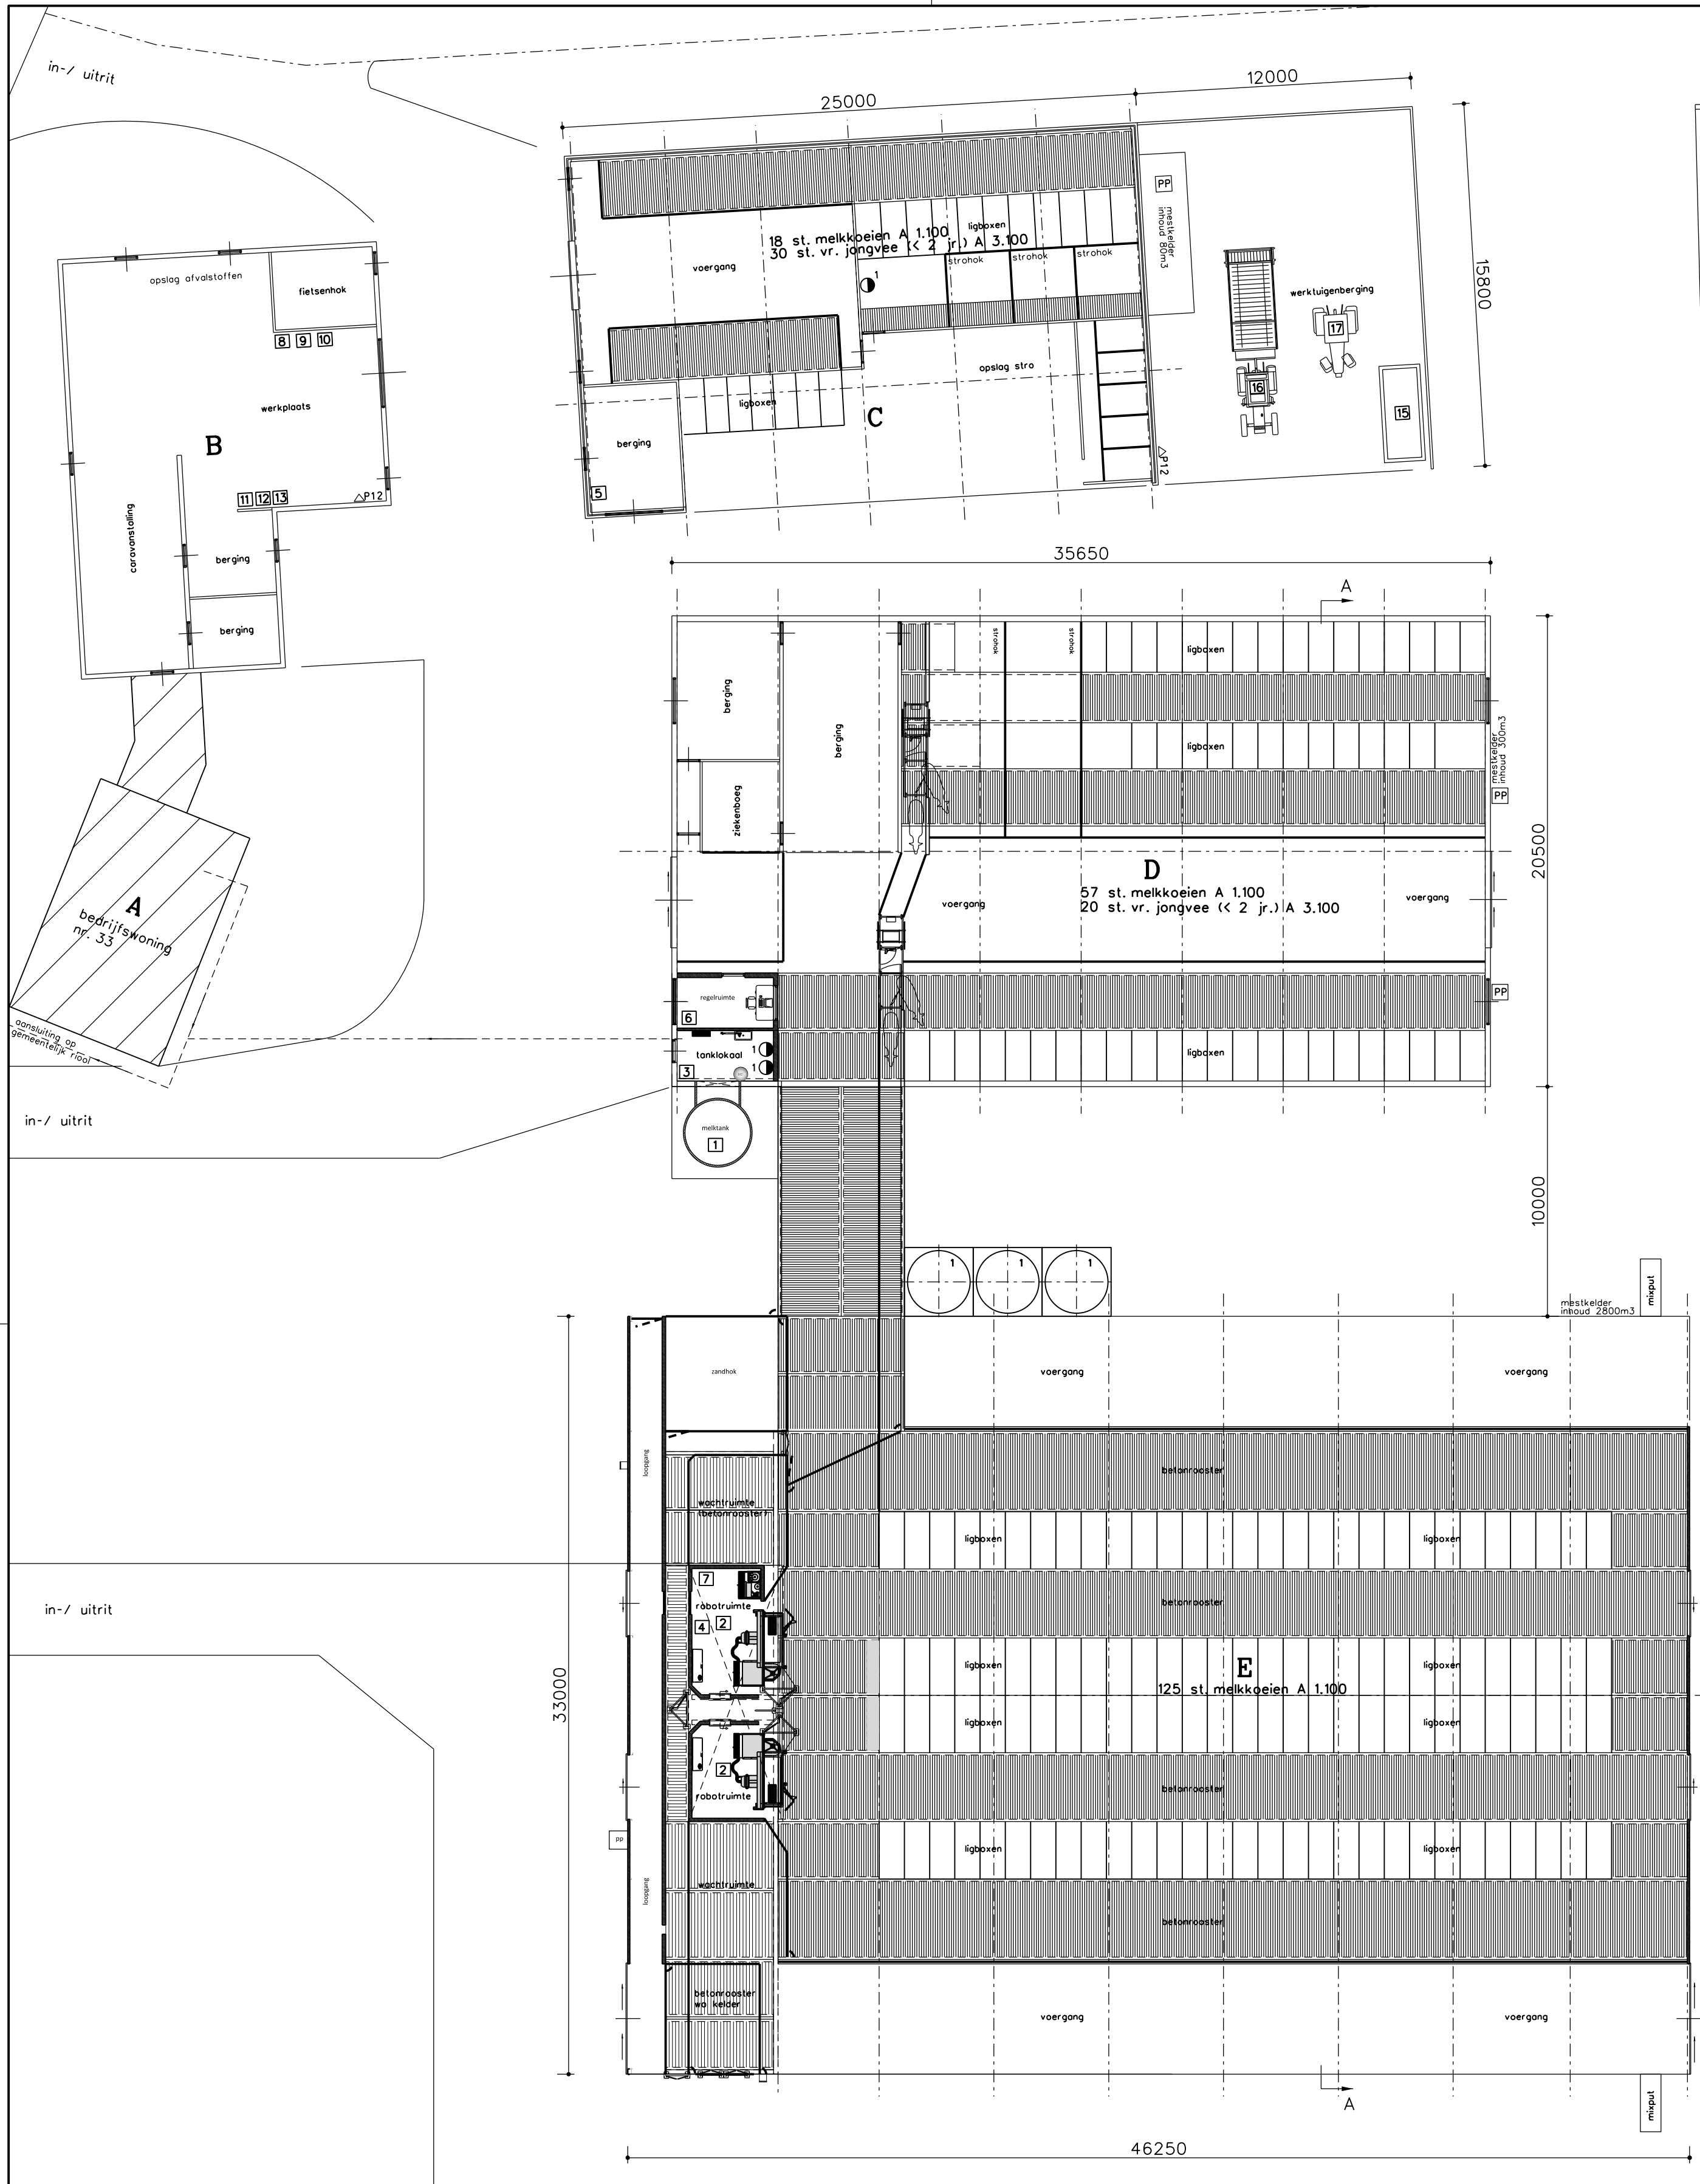

| Legenda |        |                                                  |                     |
|---------|--------|--------------------------------------------------|---------------------|
| symp.   | gebouw | omschrijving                                     |                     |
| 1       |        | voersilo met vijzel                              | 3 0.7 12 ton/st.    |
| 2       |        | kunstmestsilo                                    | 1 - 8 ton/st.       |
| 1       |        | boiler (op zolder)                               | 3 2 100 liter.      |
| PP      | BUITEN | pompput                                          | - - -               |
| △P12    |        | poederblusser                                    | - - 12 kg/st.       |
|         |        |                                                  |                     |
| 1       |        | melktank met roerder                             | 1 0.65 9500 liter.  |
| 2       |        | melkrobot                                        | 2 5 -               |
| 3       |        | koelagregaat (op zolder)                         | 1 2.7 -             |
| 4       |        | compressor                                       | 1 2.5 -             |
| 5       |        | reinigingsmiddelen in kast                       | 1 - 120 liter.      |
| 6       |        | medicijnen in kast                               | 1 - 15 kg./liter.   |
| 7       |        | hogedrukreiniger                                 | 1 4.4 -             |
| 8       |        | diverse handgereedschappen                       | 1 7.5 -             |
| 9       |        | losapparaat (CO2) met gasfles                    | 1 - 15 liter.       |
| 10      |        | compressor                                       | 1 2 -               |
| 11      |        | vat smeerolie                                    | 2 - tot. 120 liter. |
| 12      |        | vat afgewerkte olie                              | 1 - 60 liter.       |
| 13      |        | vat hydraulische olie in lekbak                  | 1 - 20 liter.       |
| 14      |        | opslag bestrijdingsmiddelen                      | 1 - 10 liter./ kg.  |
| 15      |        | dieselolietank dubbelwandig met elektrische pomp | 1 0.45 2000 liter.  |
| 16      |        | tractor (diesel)                                 | 1 60 -              |
| 17      |        | tractor (diesel)                                 | 1 80 -              |

### Gebouwen

- A bedrijfswoning
- B caravanstalling/ fietsenhok/ berging/ werkplaats
- C stal 18 st. melkkoeien A 1.100/ 30 st. vr. jongvee (2 jr.) A 3.100/ werkluigenberging
- D stal 57 st. melkkoeien A 1.100/ 20 st. vr. jongvee A 3.100/ ziekenboeg/ melkstal/ tanklokaal/ wachtruimte
- E stal 125 st. melkkoeien A 1.100

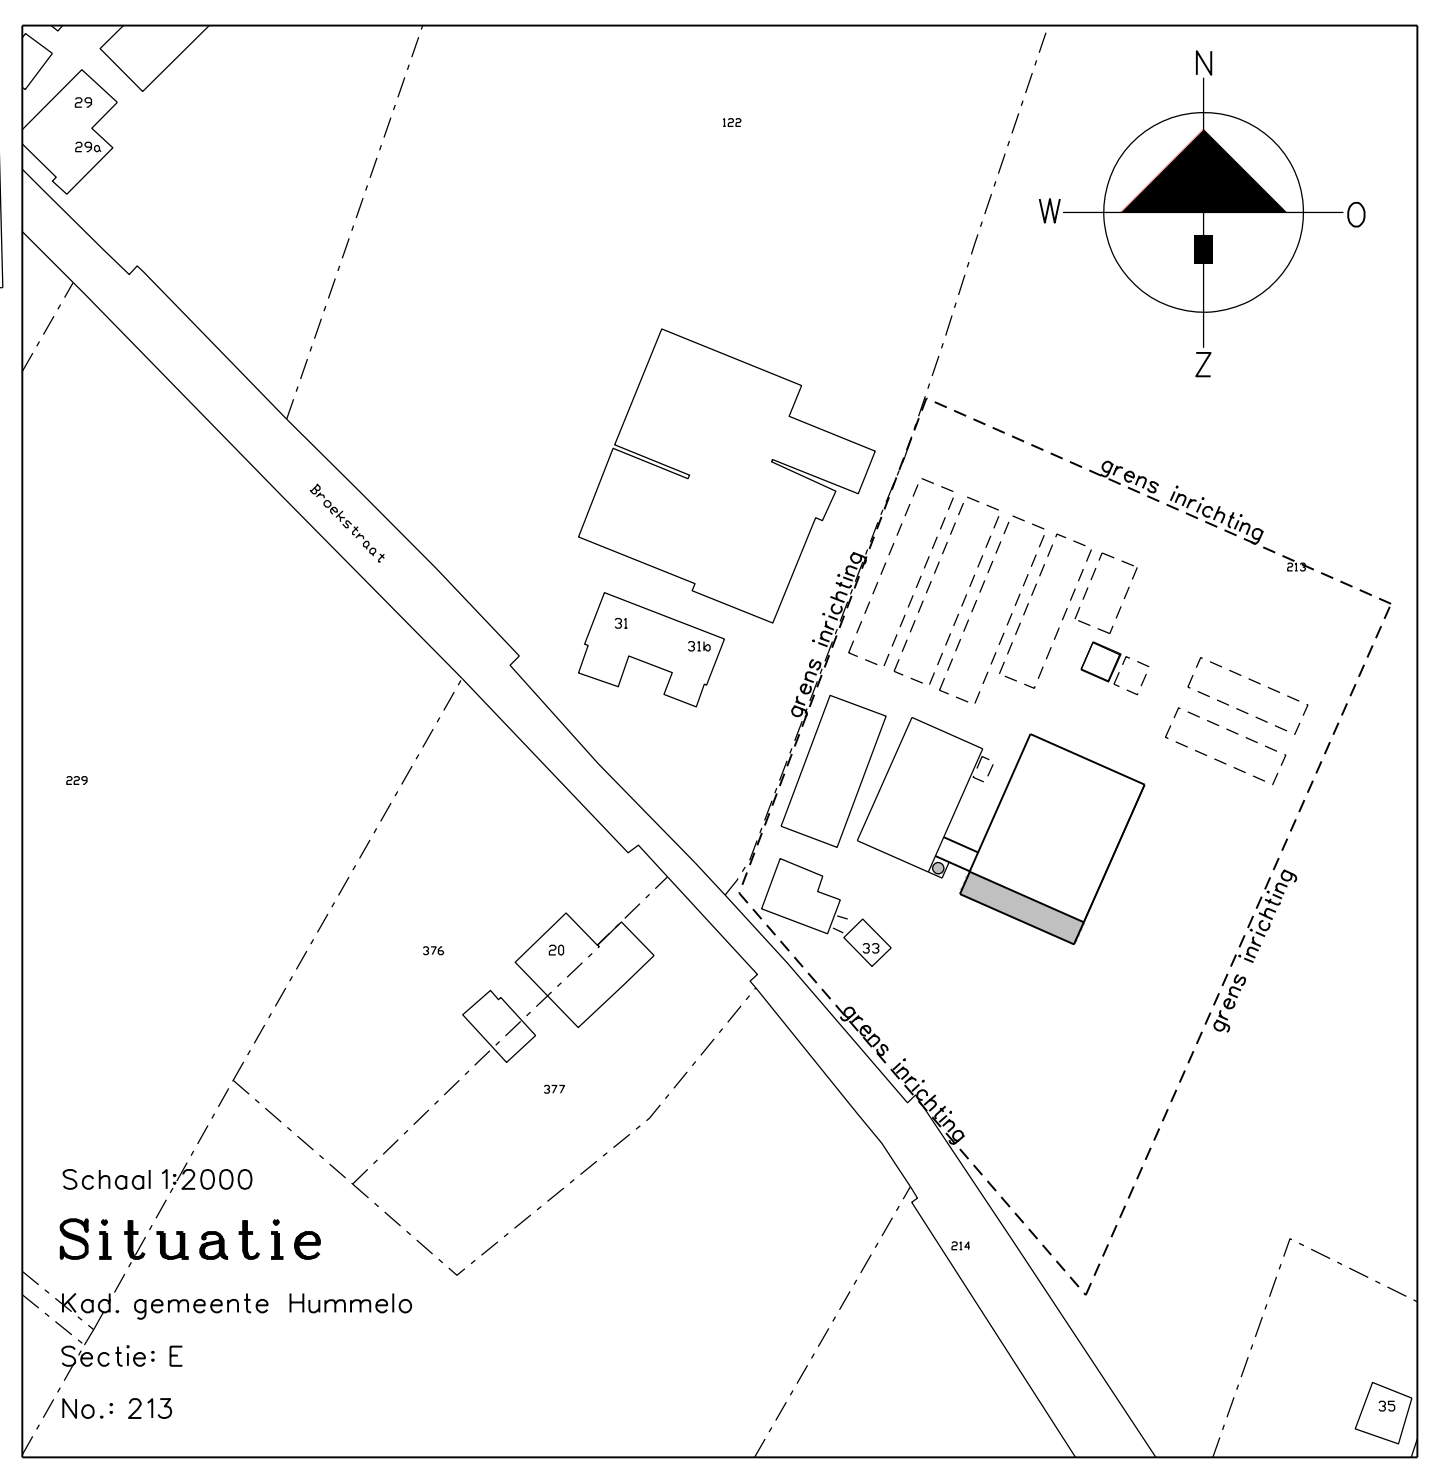

PROJECT:  
Uitbreiding van een melkveestal

OPDRACHTGEVER:  
Maatschap Oosterink-Garretsen  
Broekstraat 33  
6999 DH HUMMEL

LOCATIE: Broekstraat 33 te Hummelo

SCHAAL: 1:200

GETEKEND: RJP/EG

FORMAAT: A1

DATUM: 09/09/2016

WIJZIGING: -

ONDERDEEL:  
Bedrijfsplattegrond (Melding Activiteitenbesluit, milieu)

PROJECTNUMMER:  
2016-WM-OOSTERINK  
Blad 1 van 1

Van Westreenen Adviseurs  
Antonie Fokkerstraat 1a  
3772 NP Barneveld  
T: (0342) 47 42 55  
F: (0342) 47 42 81  
E: info@vanwestreenen.nl

Van Westreenen B.V.  
2131 JA Lichtevoorde  
T: (0544) 37 97 37  
F: (0544) 37 83 64  
E: info@vanwestreenen.nl