





Rechterzijgevel

Schaal 1:100

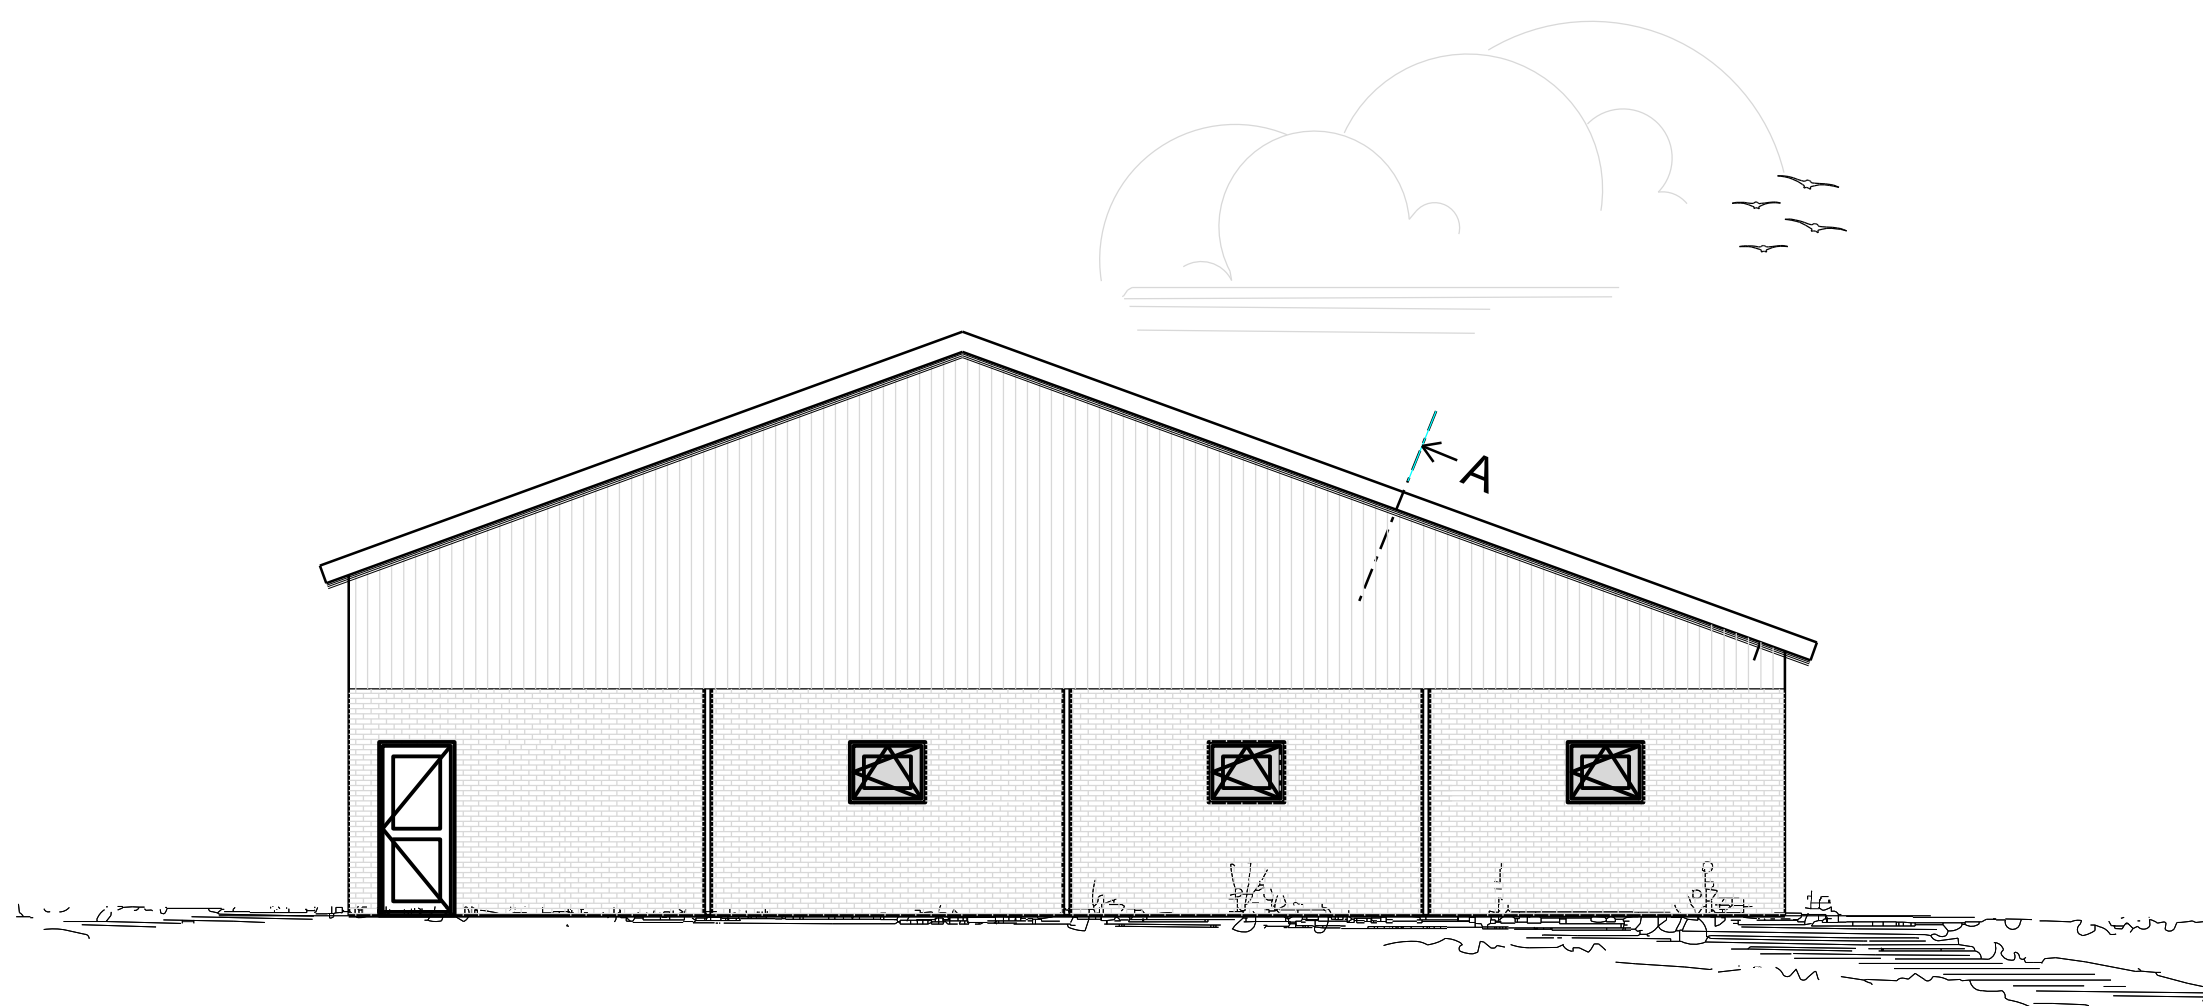


Voorgevel

Schaal 1:100

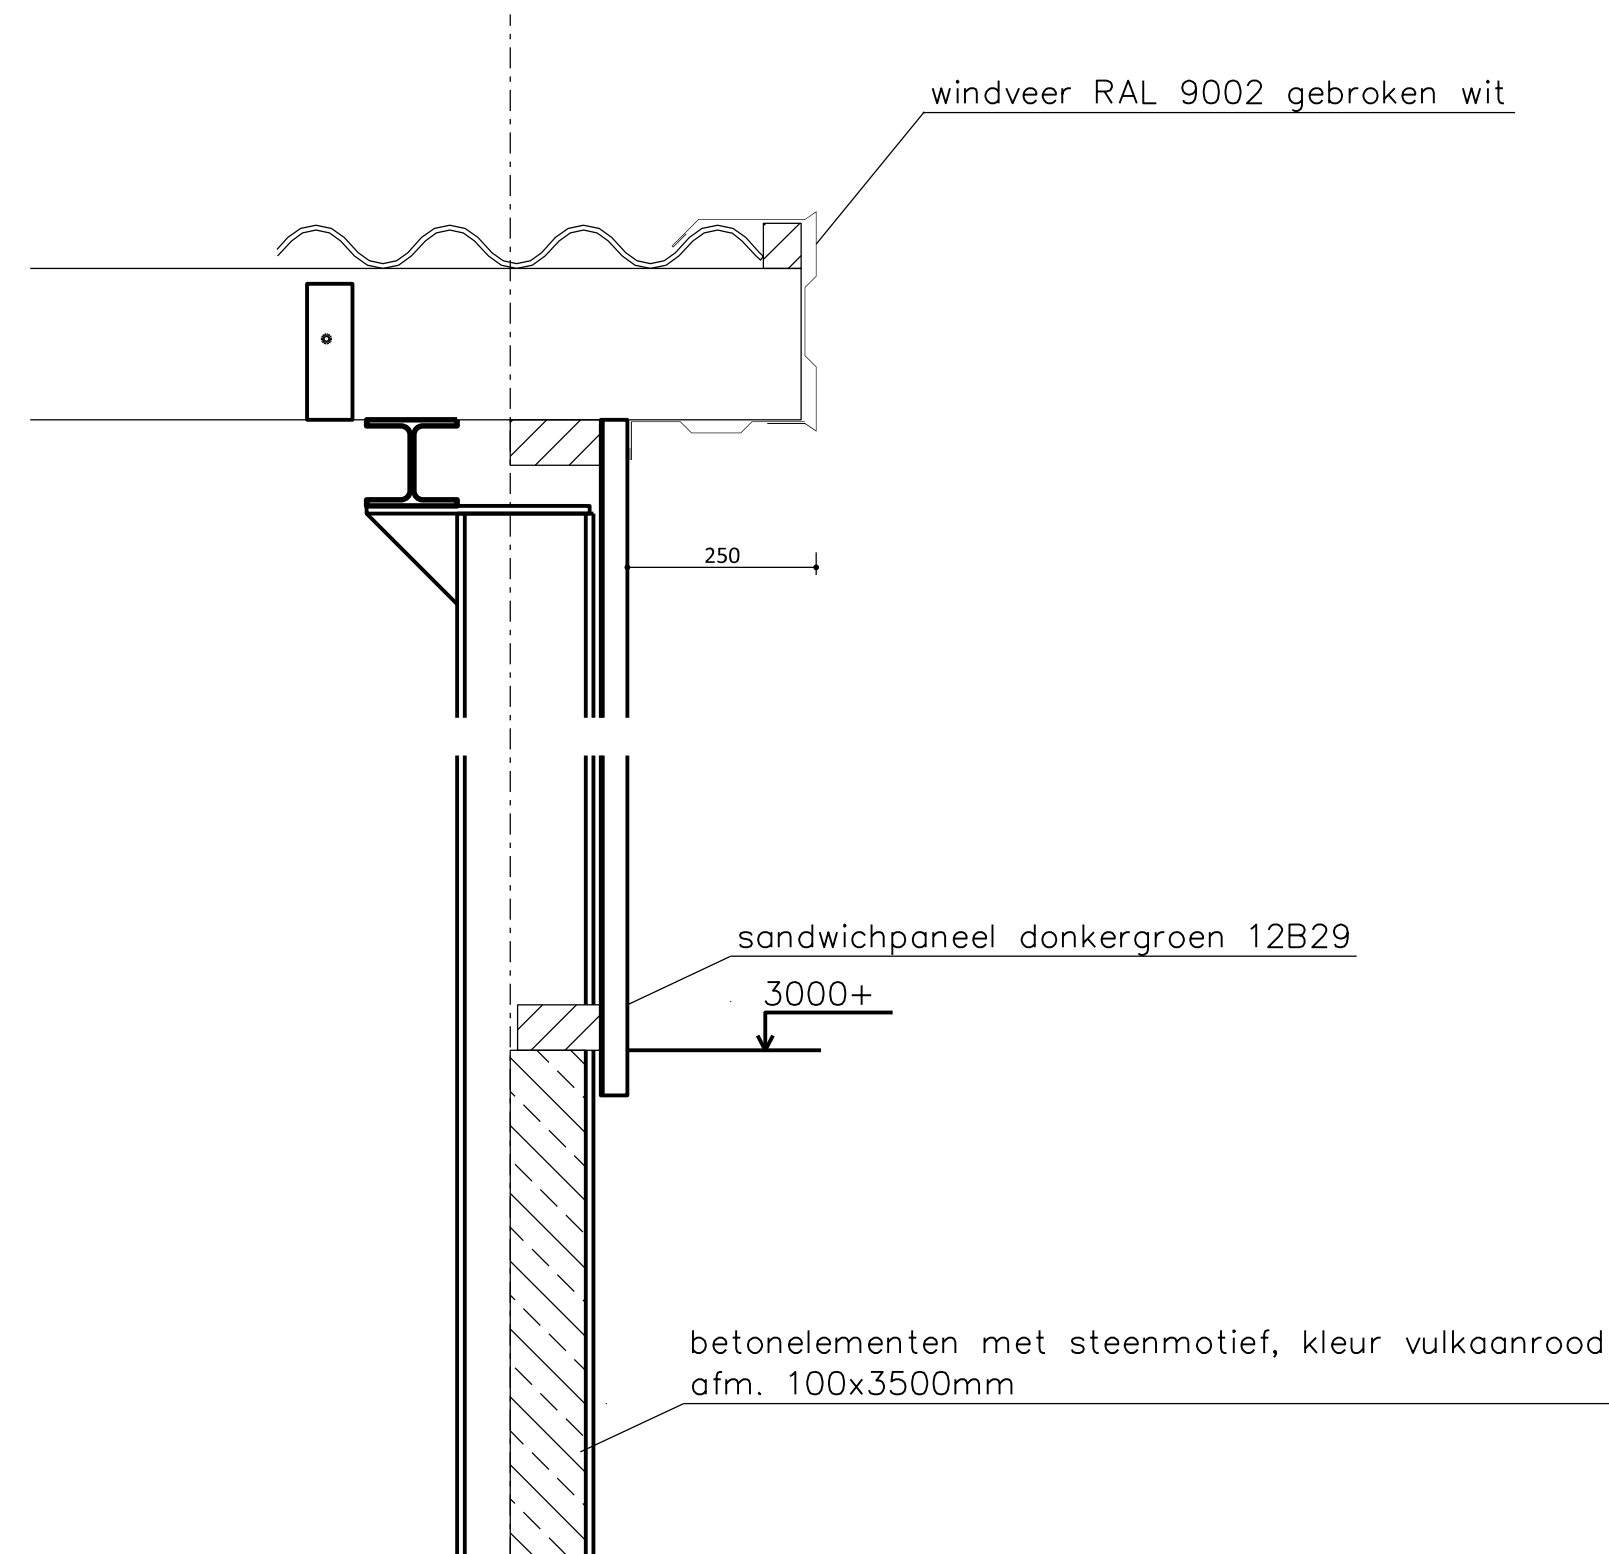


doorsnede A

schaal 1:20

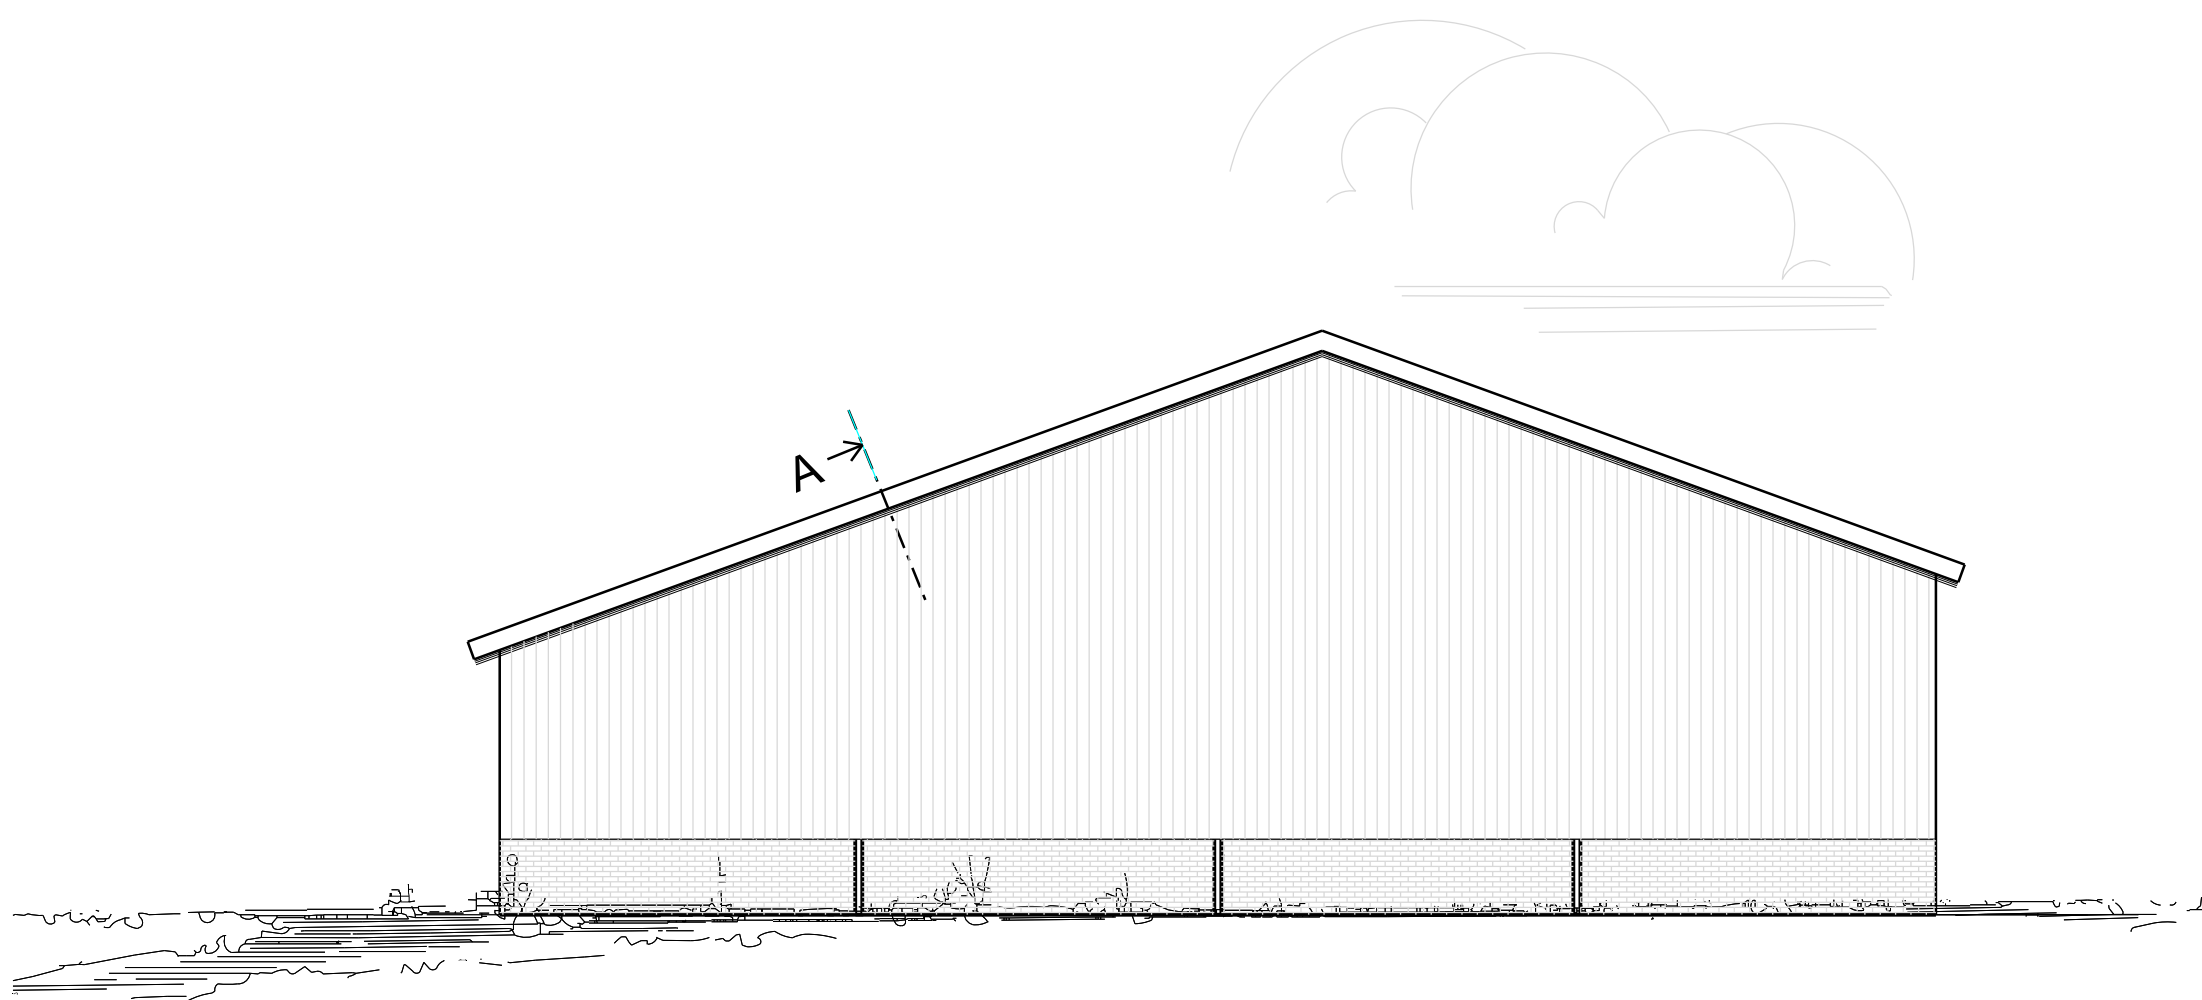


Linkerzijgevel

Schaal 1:100

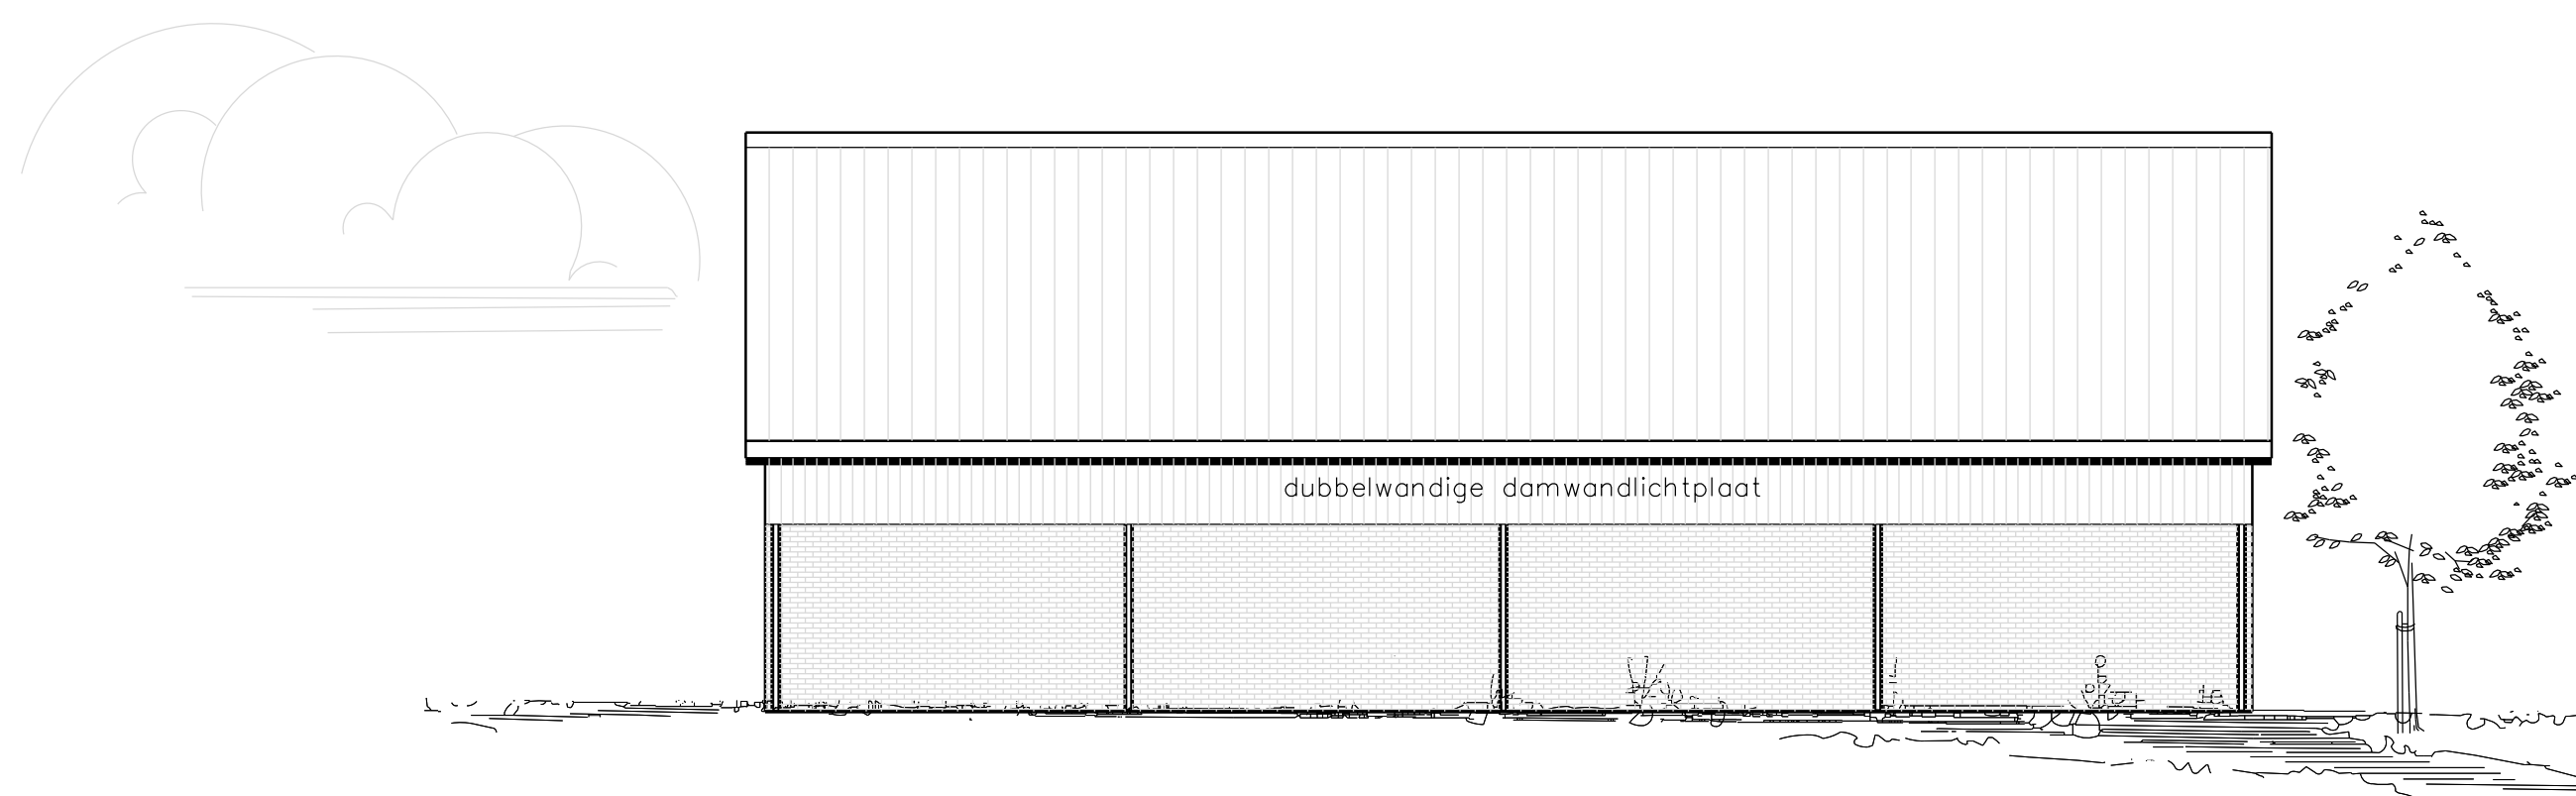


Achtergevel

Schaal 1:100

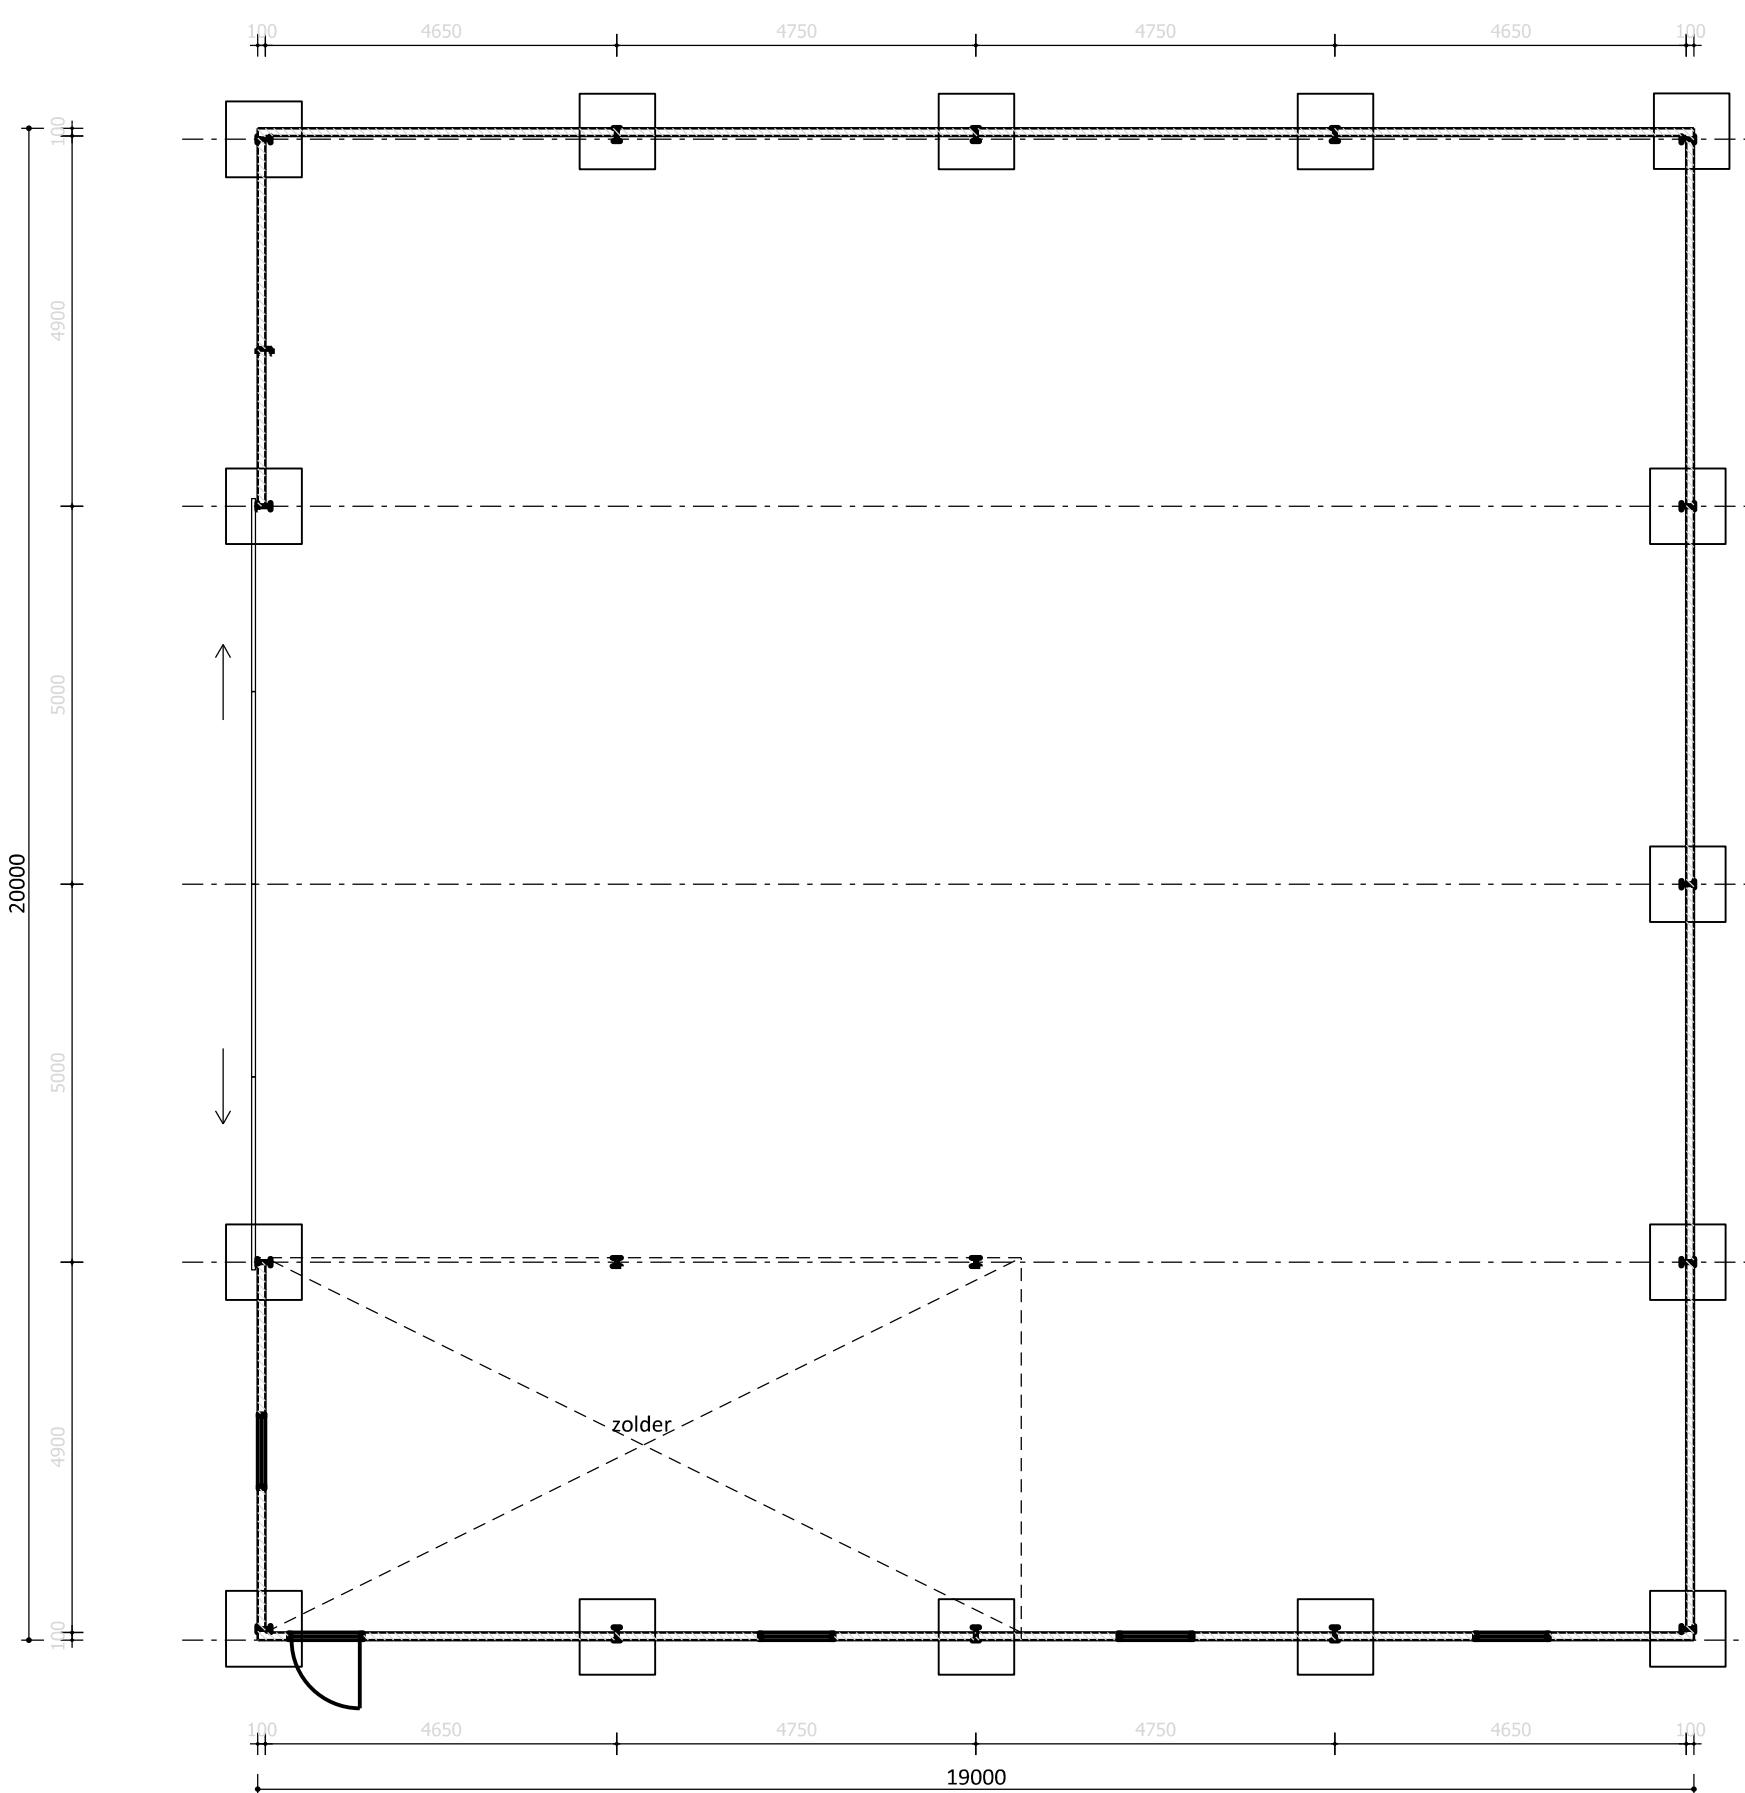


Plattegrond

Schaal 1:100

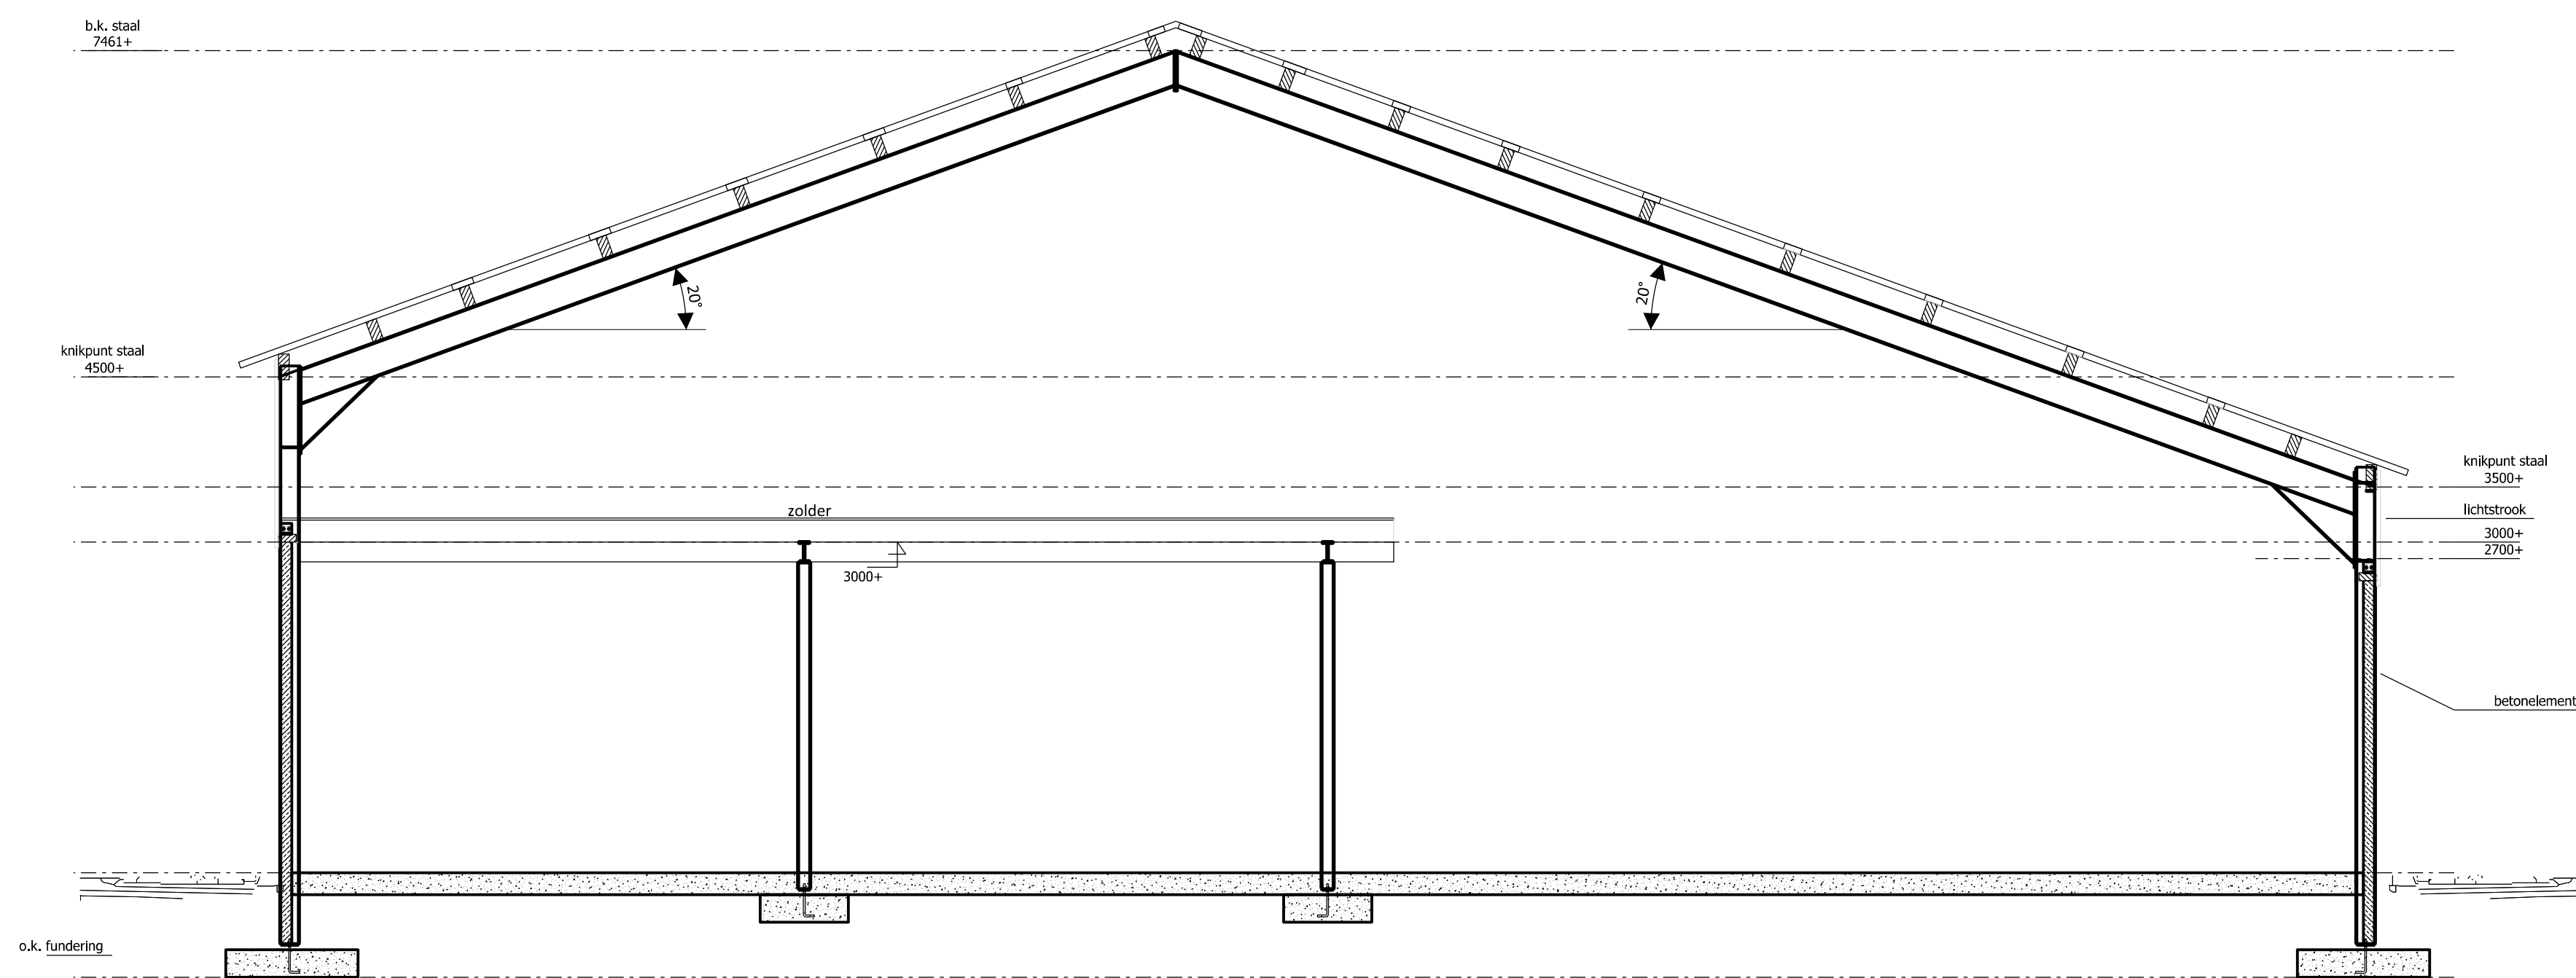

Doorsnede

Schaal 1:50

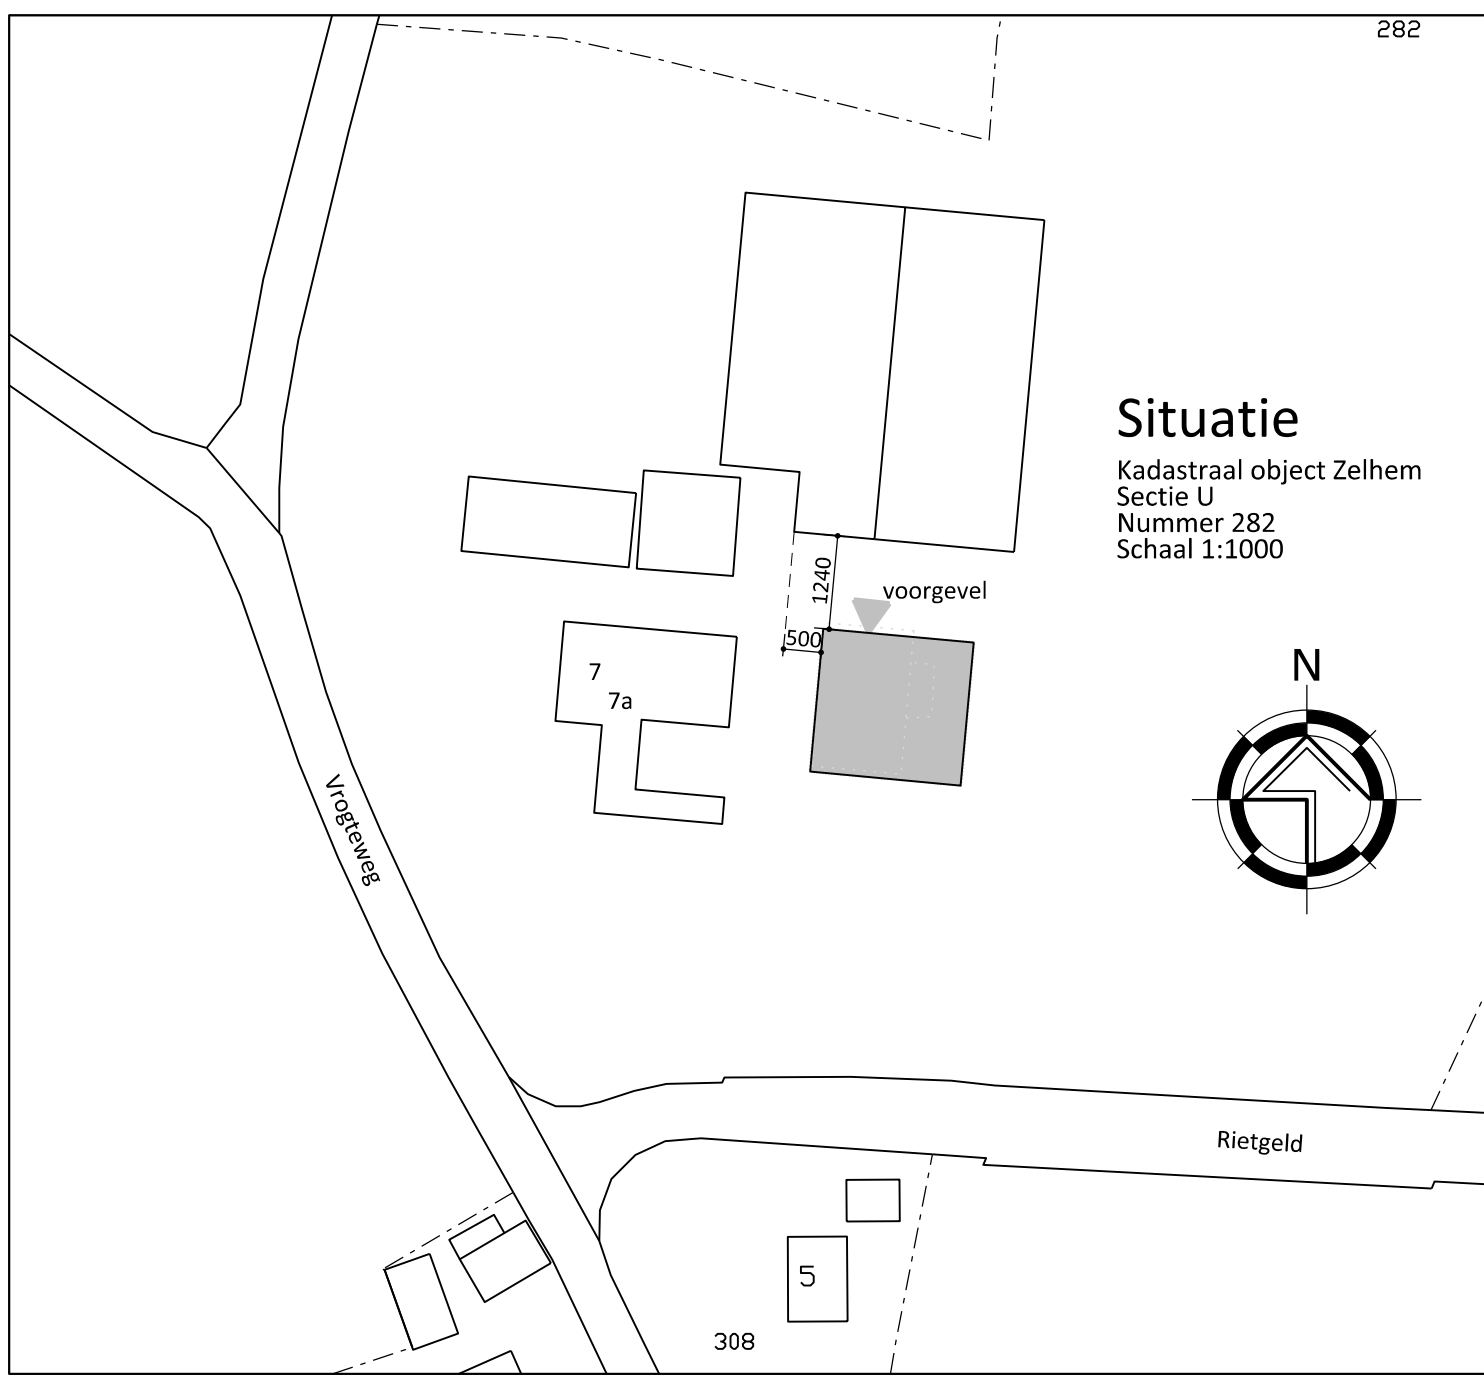

Situatie


Kadastraal object Zelhem
Sectie U
Nummer 282
Schaal 1:1000

Renvooi

Dakbedekking: gollplaten, kleur donkergrijs
Gordingen: vuren touw, over de spanlatten
Gevelbekleding: sandwichbeplating, kleur donkergroen (12B29)
Windveren: staal, kleur gebroken wit (RAL 9001)
Goot: aluminium, kleur grijs
Plint: betonelementen steenmotief vulkaanrood 100mm.
Kozijnen: kunststof Donkergroen RAL6009
Schuifdeuren: 40mm isopanelen, kleur donkergroen (12B29) met RVS omkadering
Fundering volgens tekening/berekening constructeur, door aannemer uit te voeren

Nieuwbouw berging Klein Wassink VOF
Vrogteweg 7-a, 7021MJ, Zelhem - 0314 621583

Aanvrager:
Klein Wassink VOF

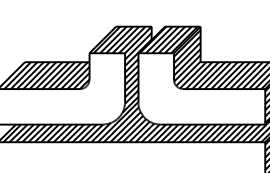

wopereis staalbouw bv

POSTBUS 463, 7000 AL DOETINCHEM
TEL. 0314-335941 FAX 0314-345005
INTERNET: WWW.WOPEREIS.NL

FABRIEKSTRAAT 33 DOETINCHEM
E-MAIL: H.HENDRIKS@WOPEREIS.NL

TEKENING NO.:

1

Get.: H. Hendriks/EG
Datum: 12-09-2016
Schaal: 1:100
Gewijzigd: -

WERKNUMMER: