


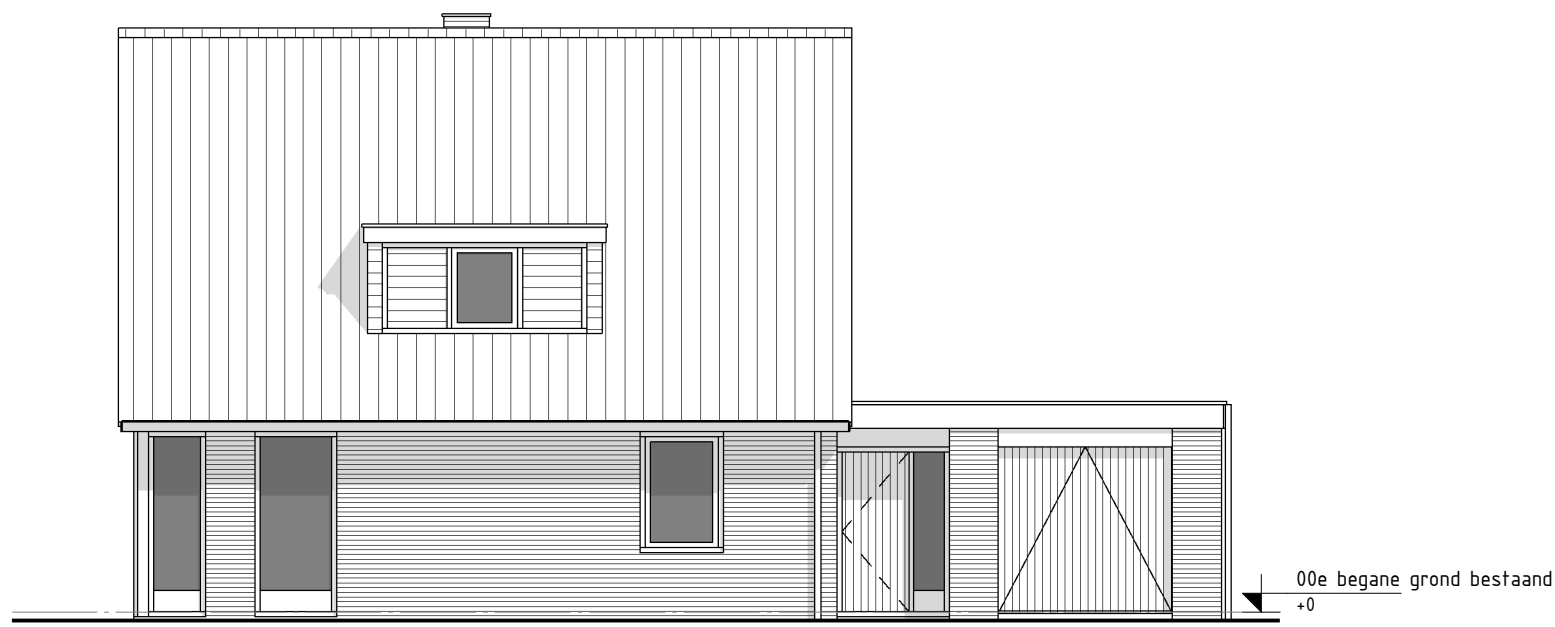

Voorgevel (Oost) bestaand




Rechterzijgevel (Noord) bestaand




Achtergevel (West) bestaand





Linkerzijgevel (Zuid) bestaand

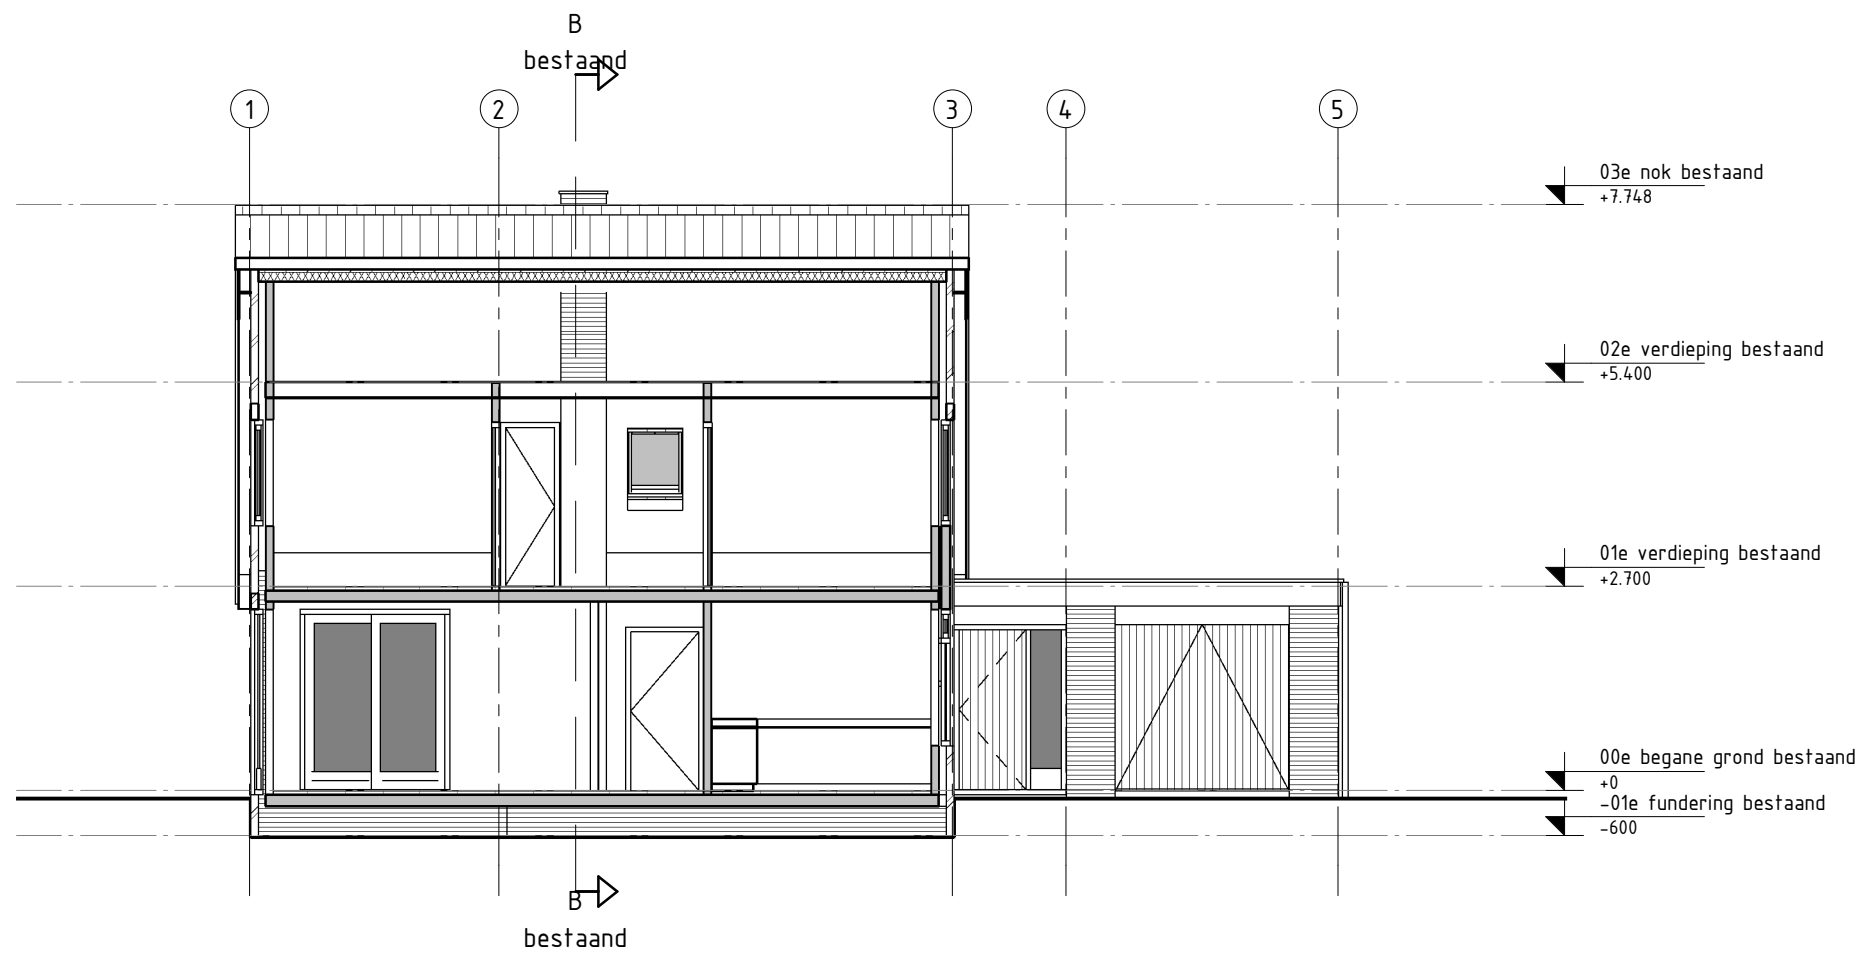


Principe doorsnede A-A bestaand

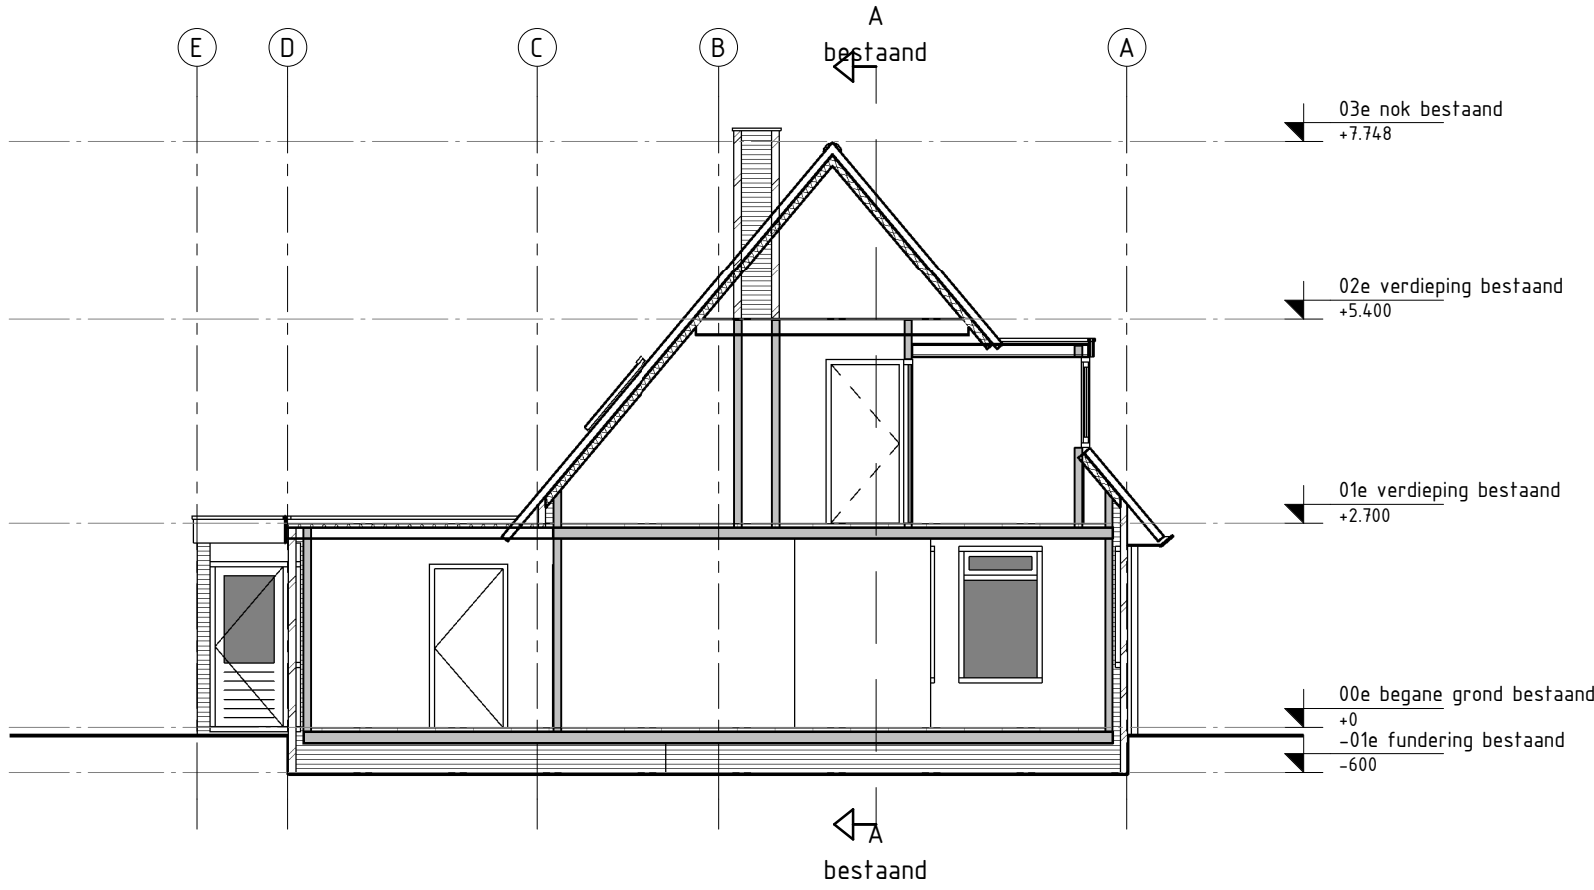



Principe doorsnede B-B bestaand

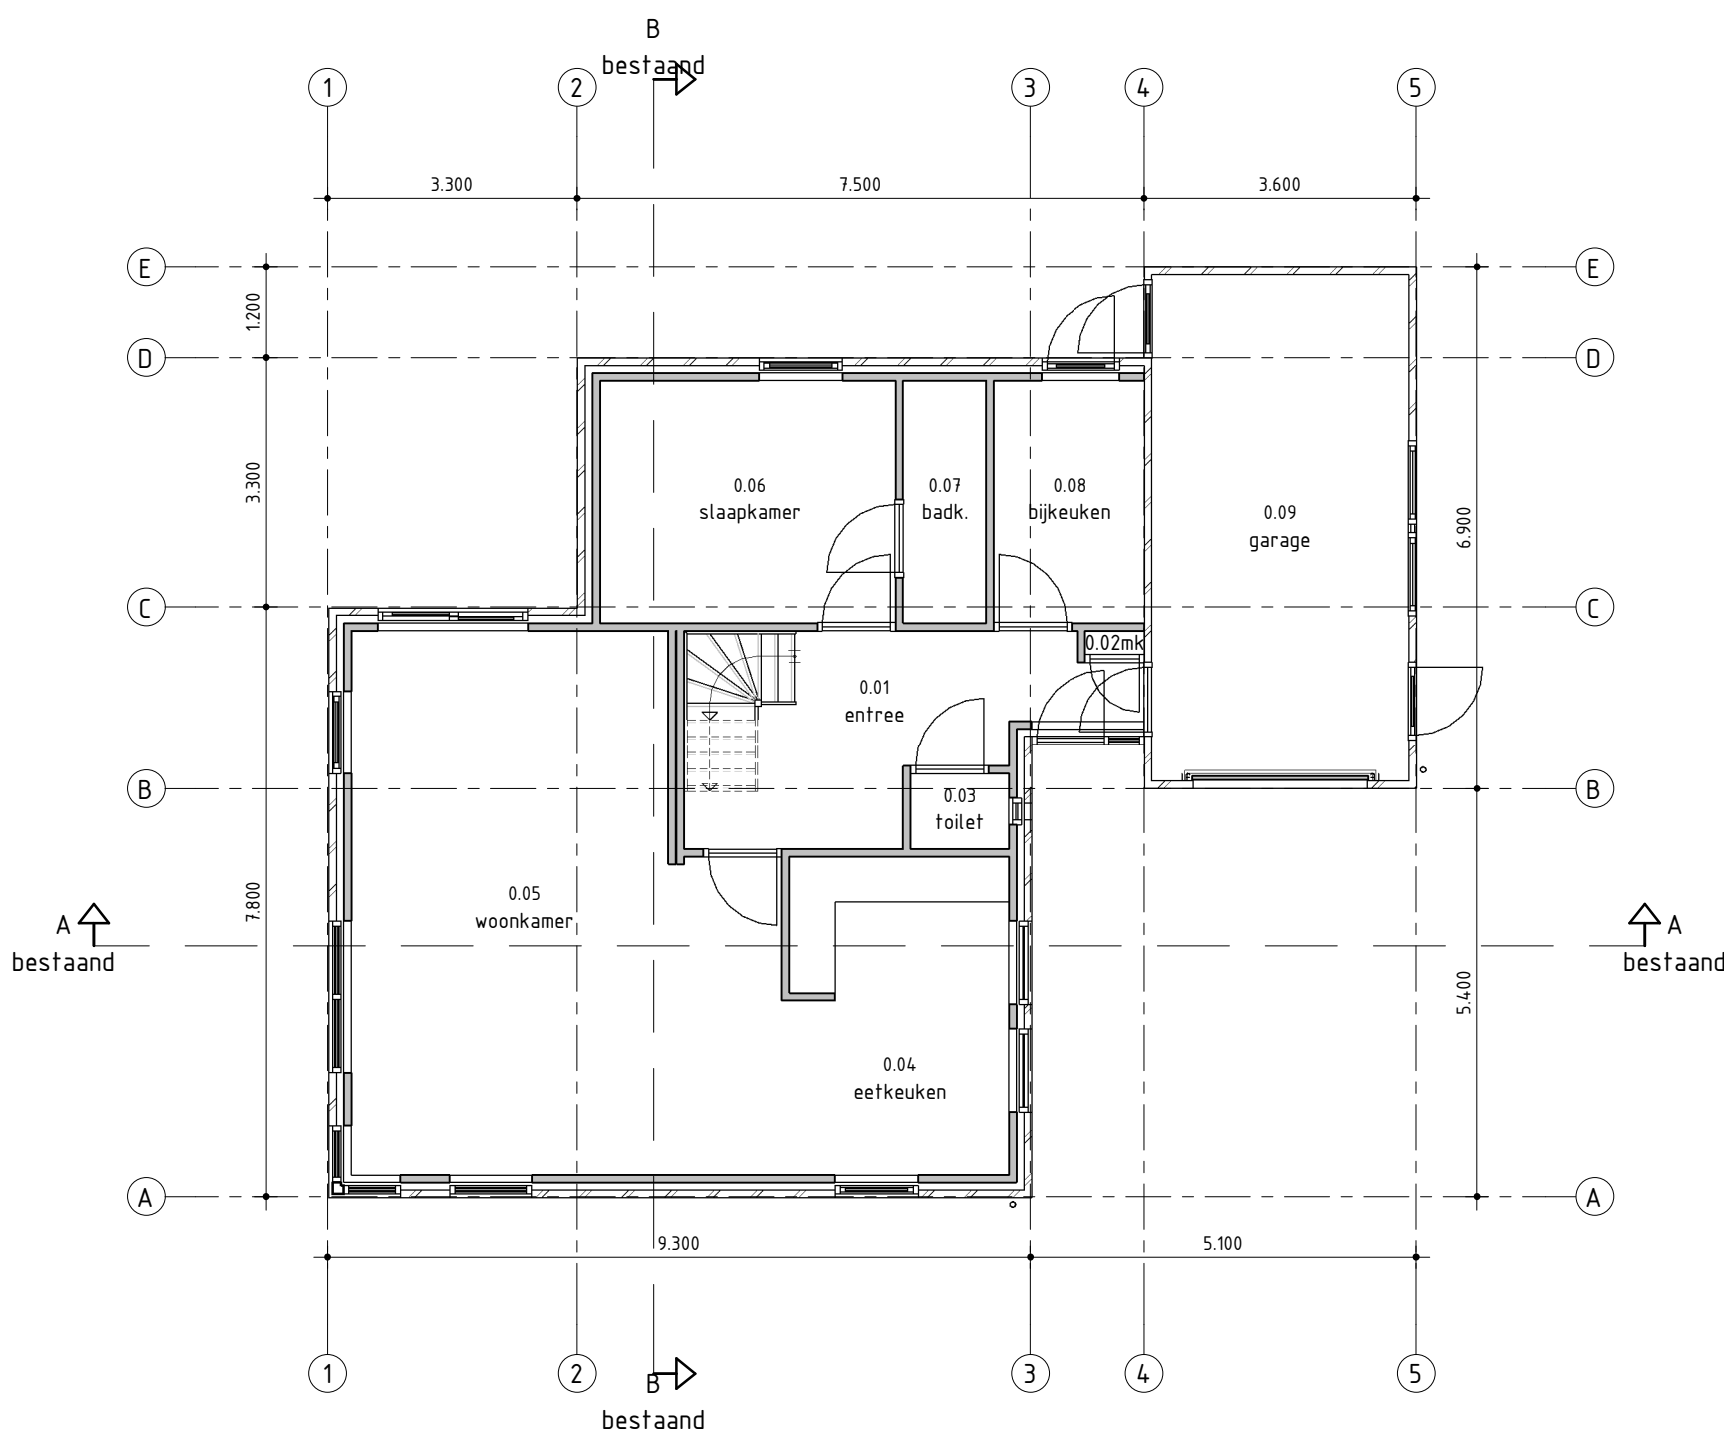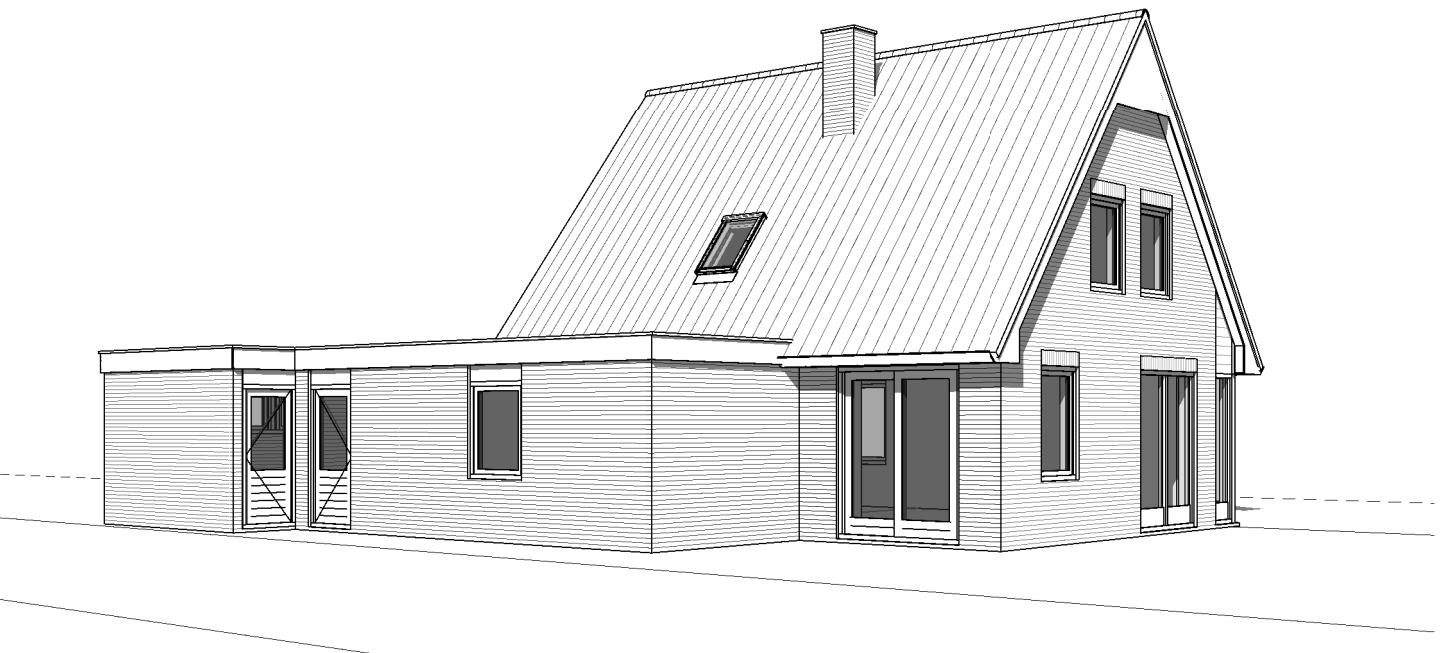

Plattegrond begane grond bestaand

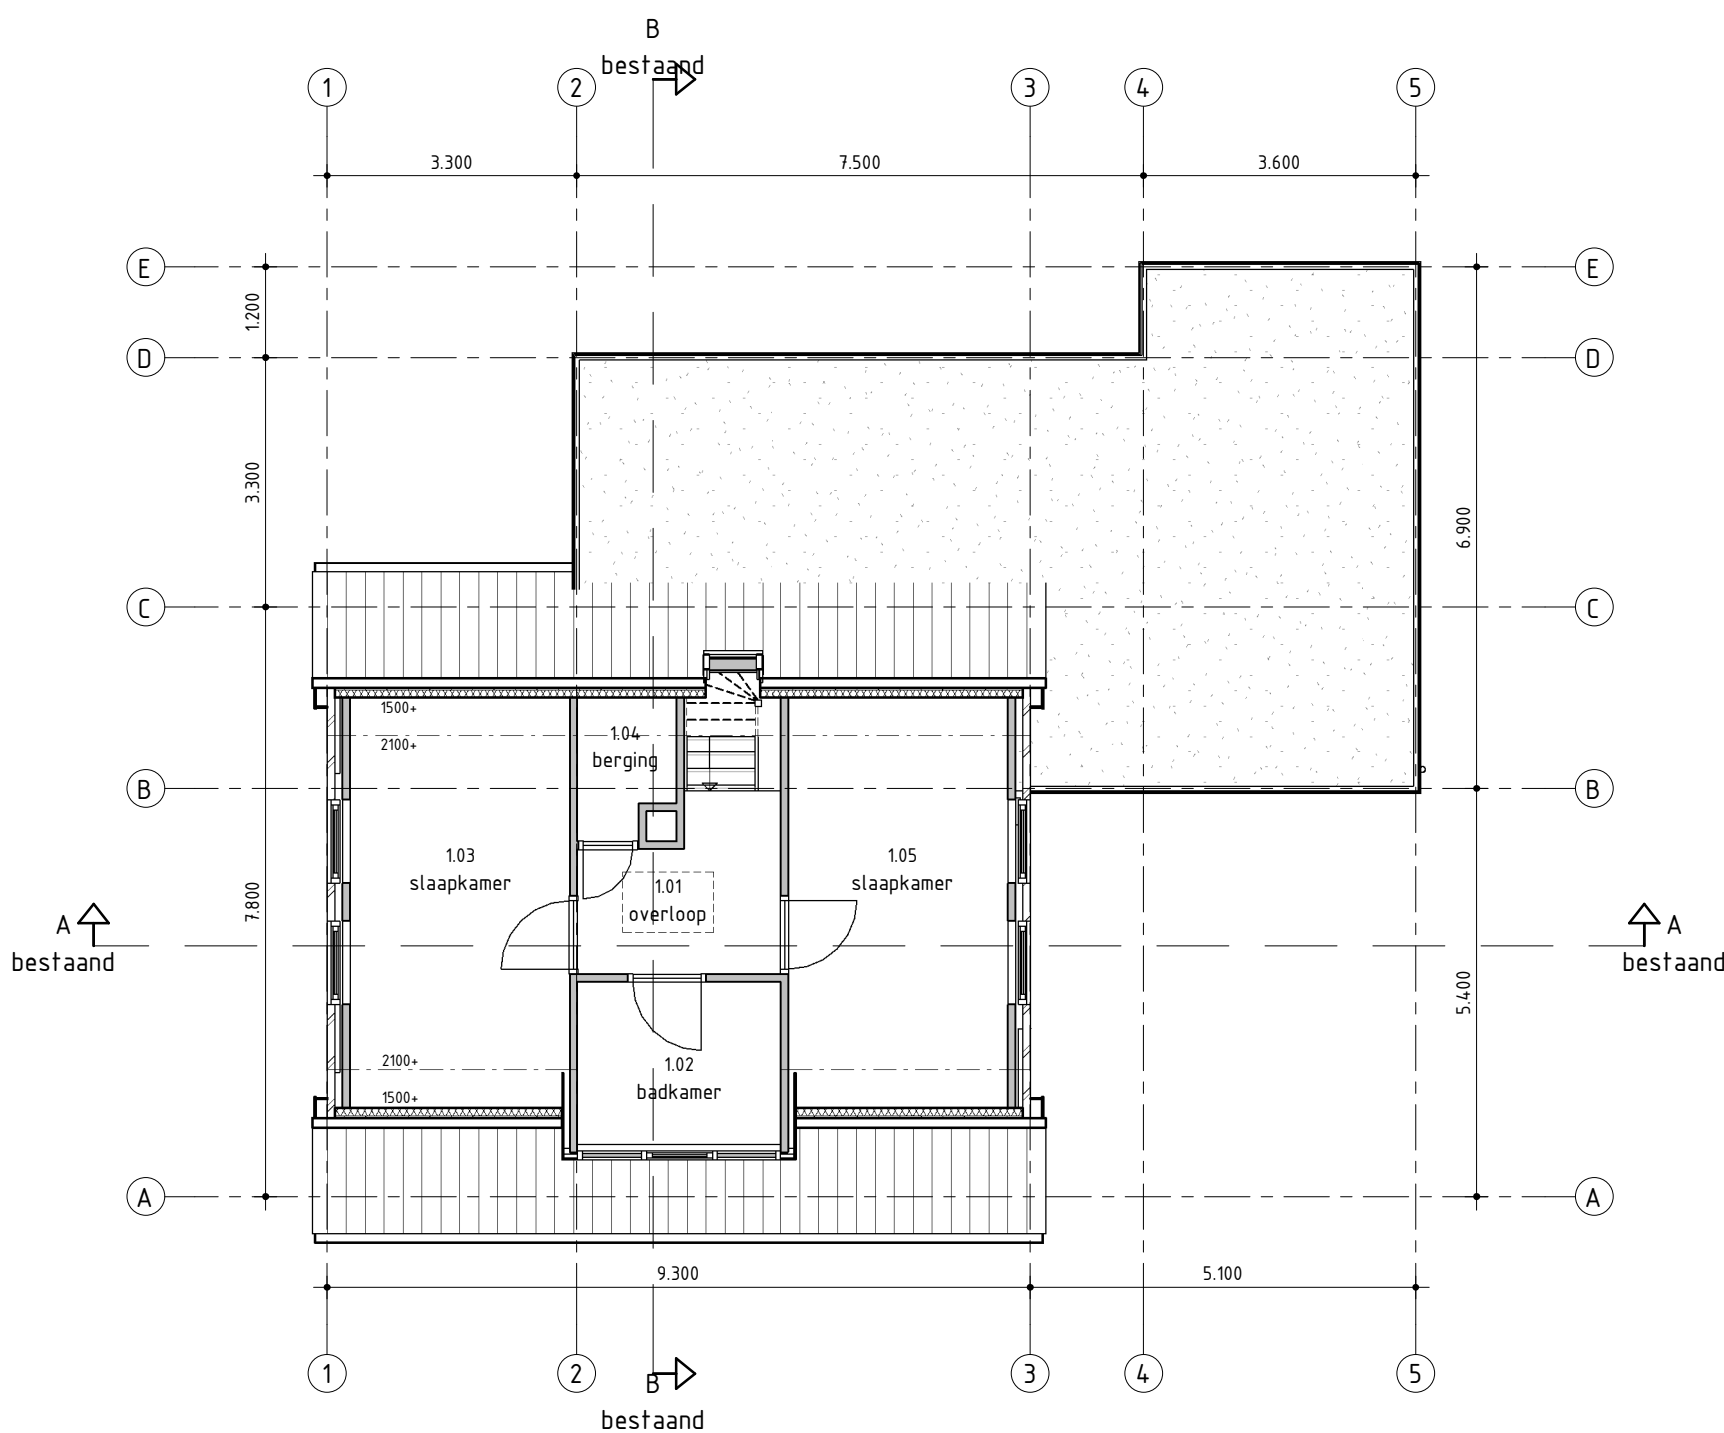

Plattegrond verdieping bestaand

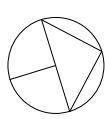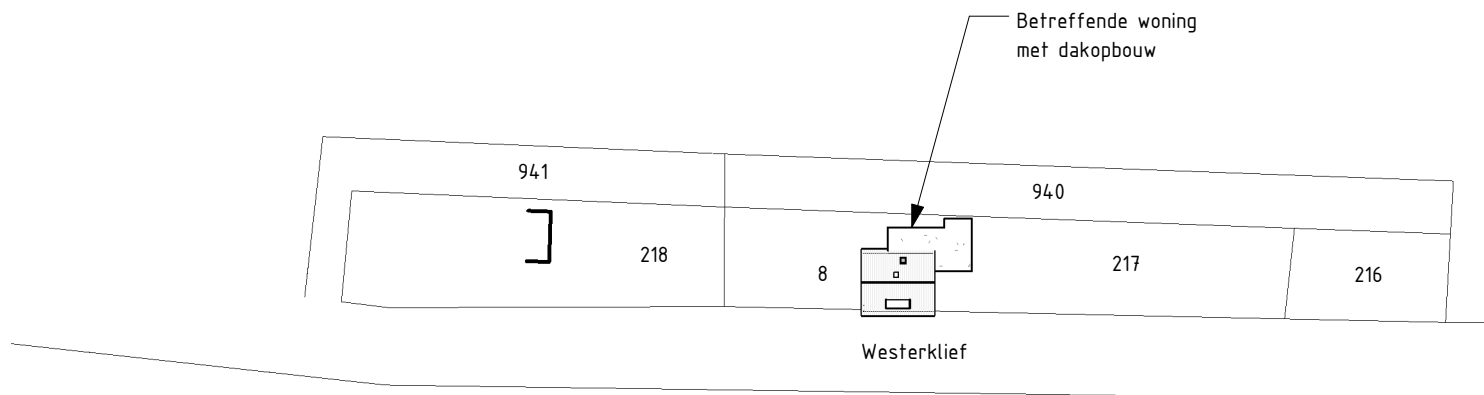

Situatie bestaand

Schaal: 1:1000
Gemeente: Zijpe
Sectie: G
Nummer: 2534

MAATVOERING IN HET WERK BEPALEN IN OVERLEG MET DE DIRECTIE



Opdrachtgever	: Fam. Heikens	Westerklief 8, 1777 JB, Hippolytushoef	Get. : C.M.
Project	: Dakopbouw garage	Westerklief 8, 1777 JB, Hippolytushoef	Datum : 05-07-2016
Onderdeel	: Fase 5 : Definitief Ontwerp	Bestaand - Plattegronden, gevels, doorsneden en situatie	Werknr. : 16-366
			Schaal : 1:100/1:1000
			Formaat: A1
			Bladnr. : 00-01

Graslaan 31
1761 LN Anna Paulowna
tel. 0223 - 523745
www.hkarchitectuur.nl
info@hkarchitectuur.nl