


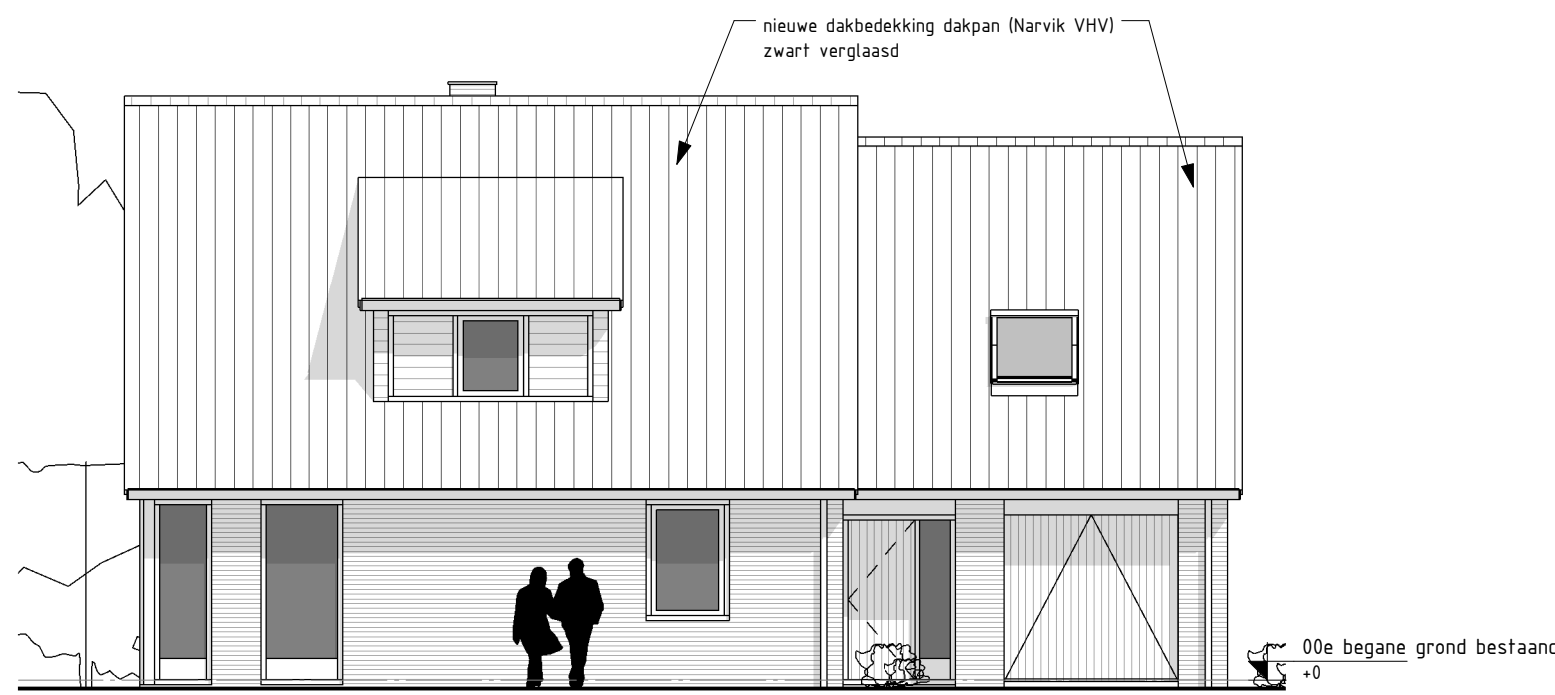

Voorgevel (Oost) nieuw




Rechterzijgevel (Noord) nieuw




Achtergevel (West) nieuw




Linkerzijgevel (Zuid) nieuw

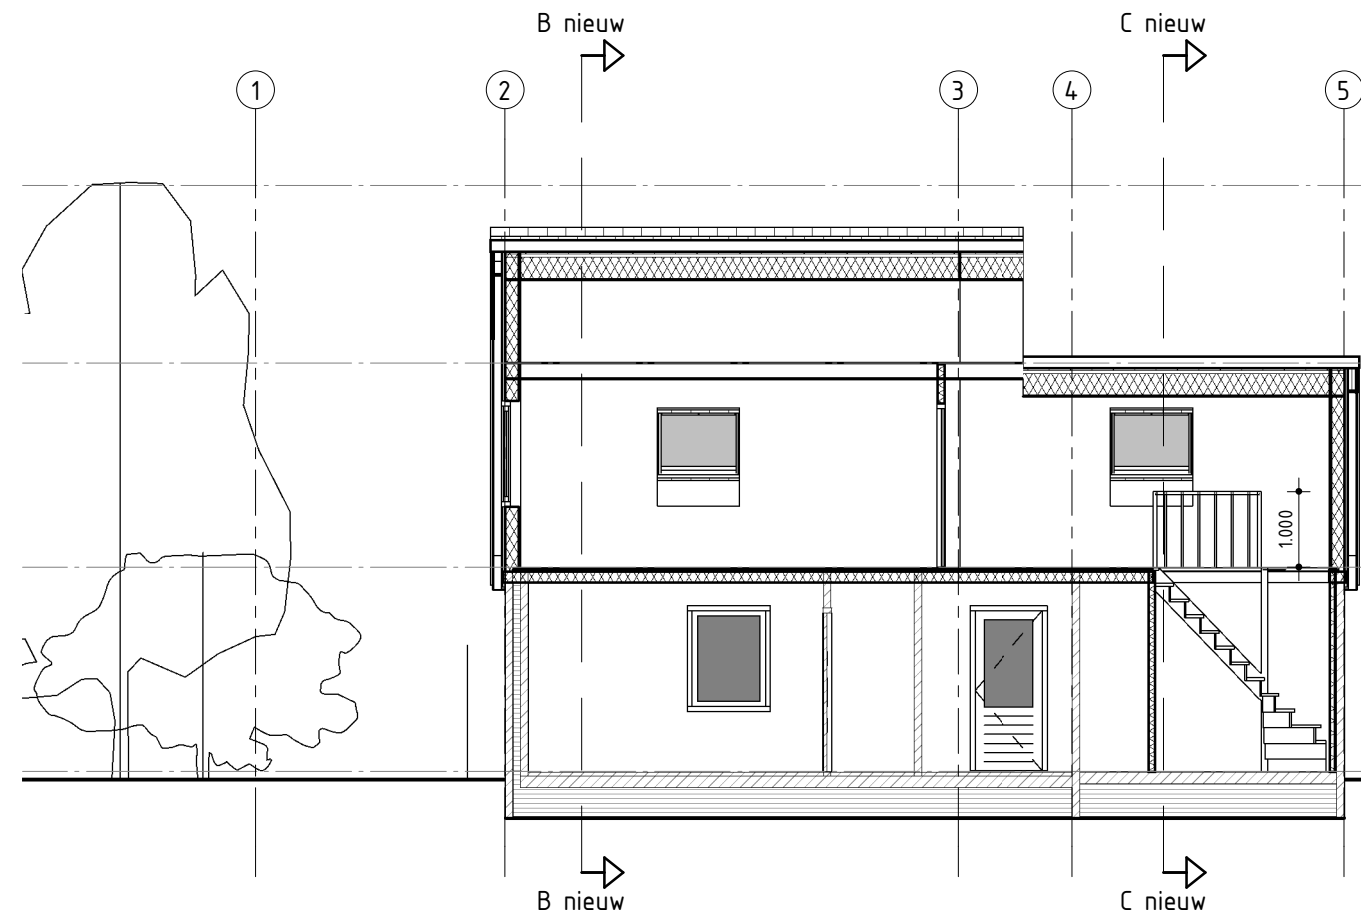


Principe doorsnede A-A nieuw

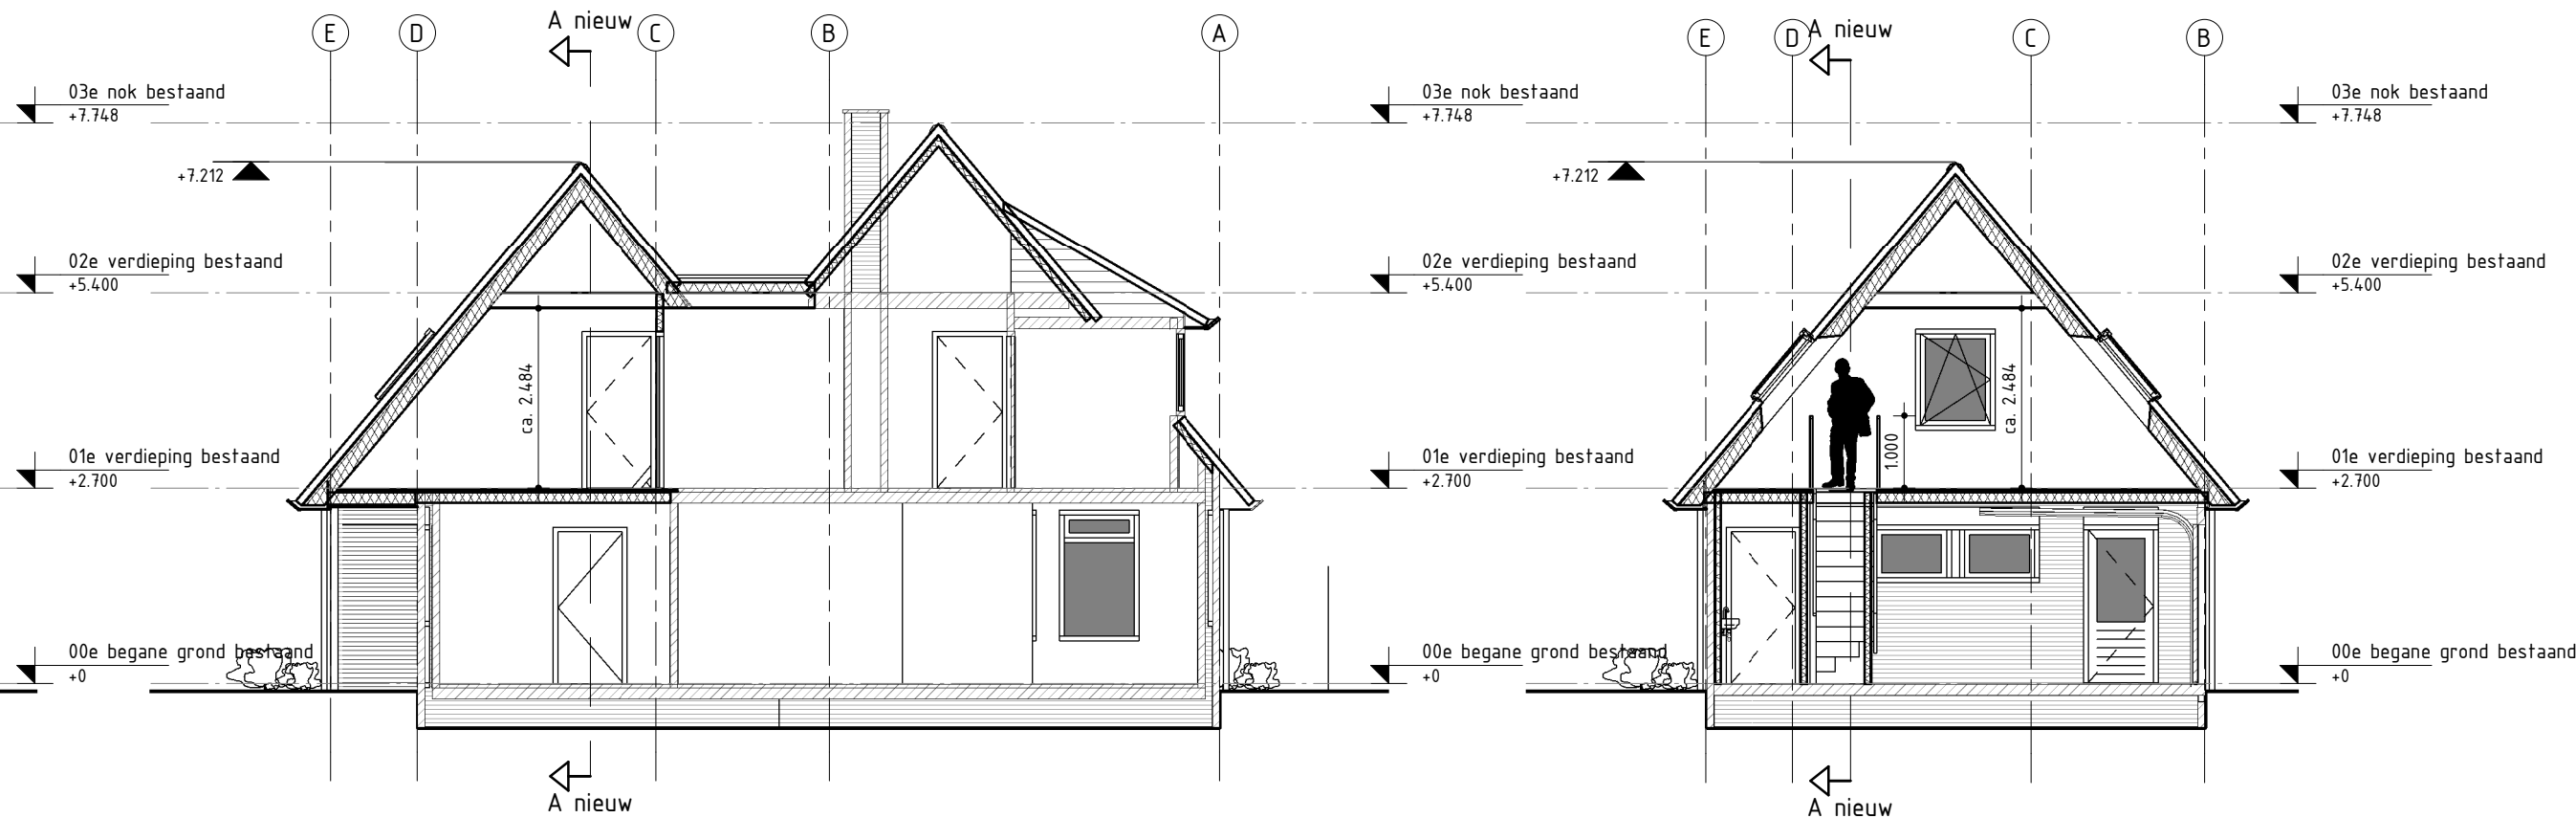


Principe doorsnede B-B nieuw

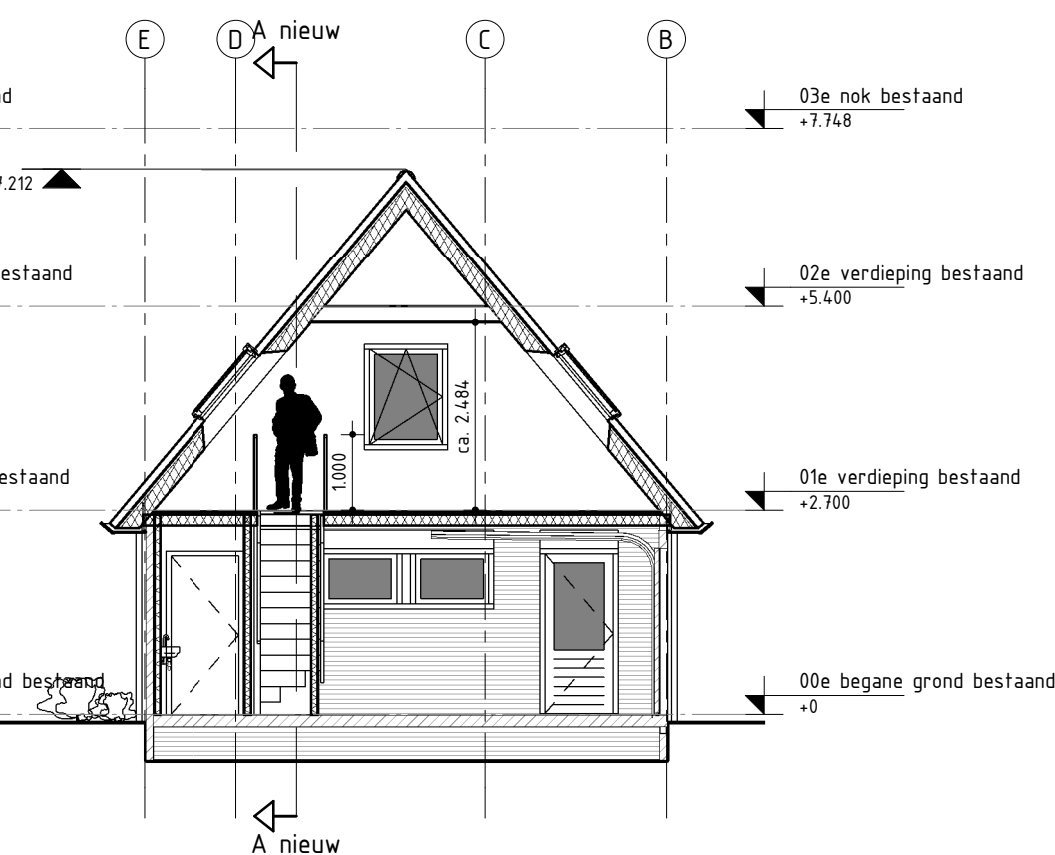

Principe doorsnede C-C nieuw

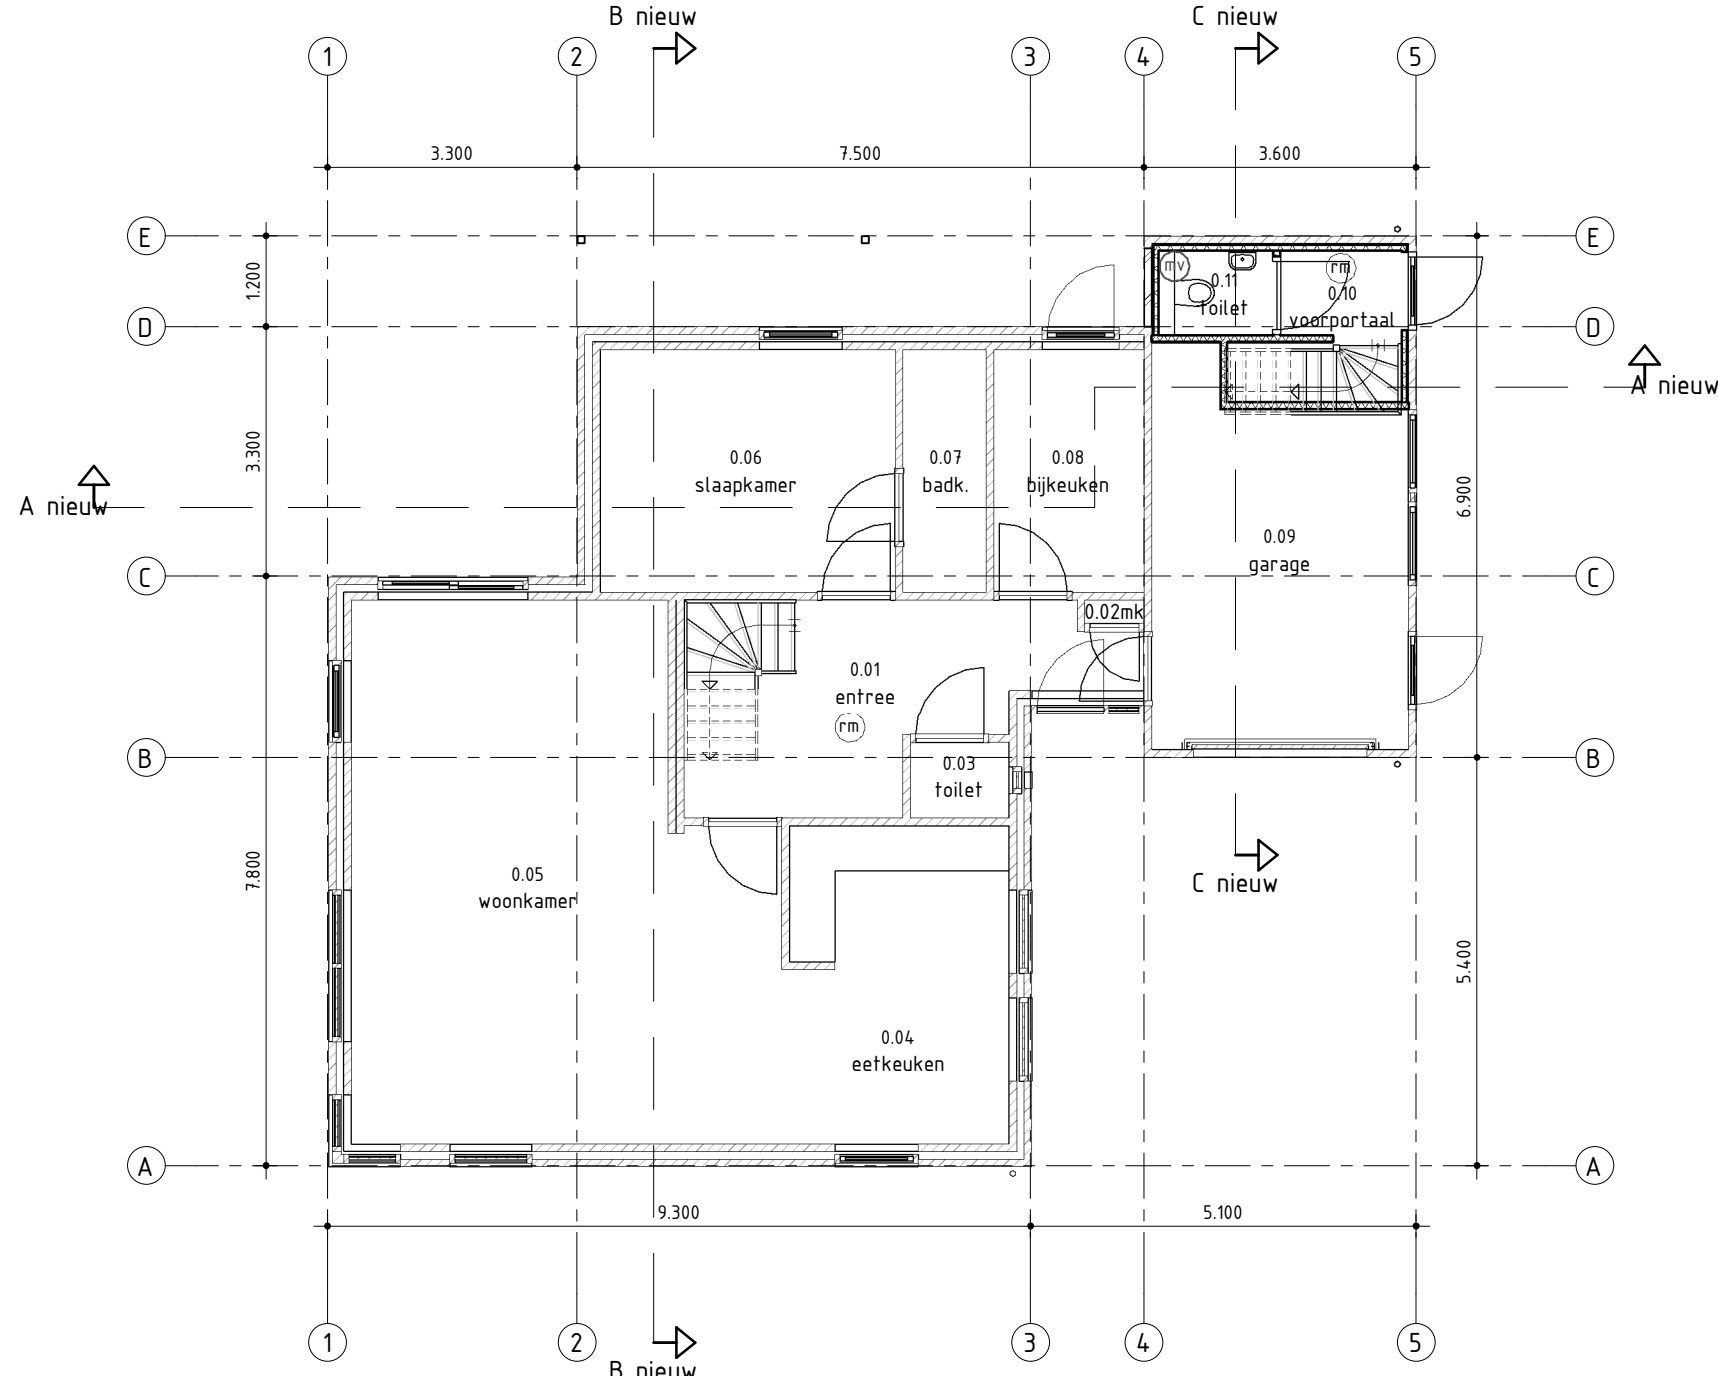


Plattegrond begane grond nieuw

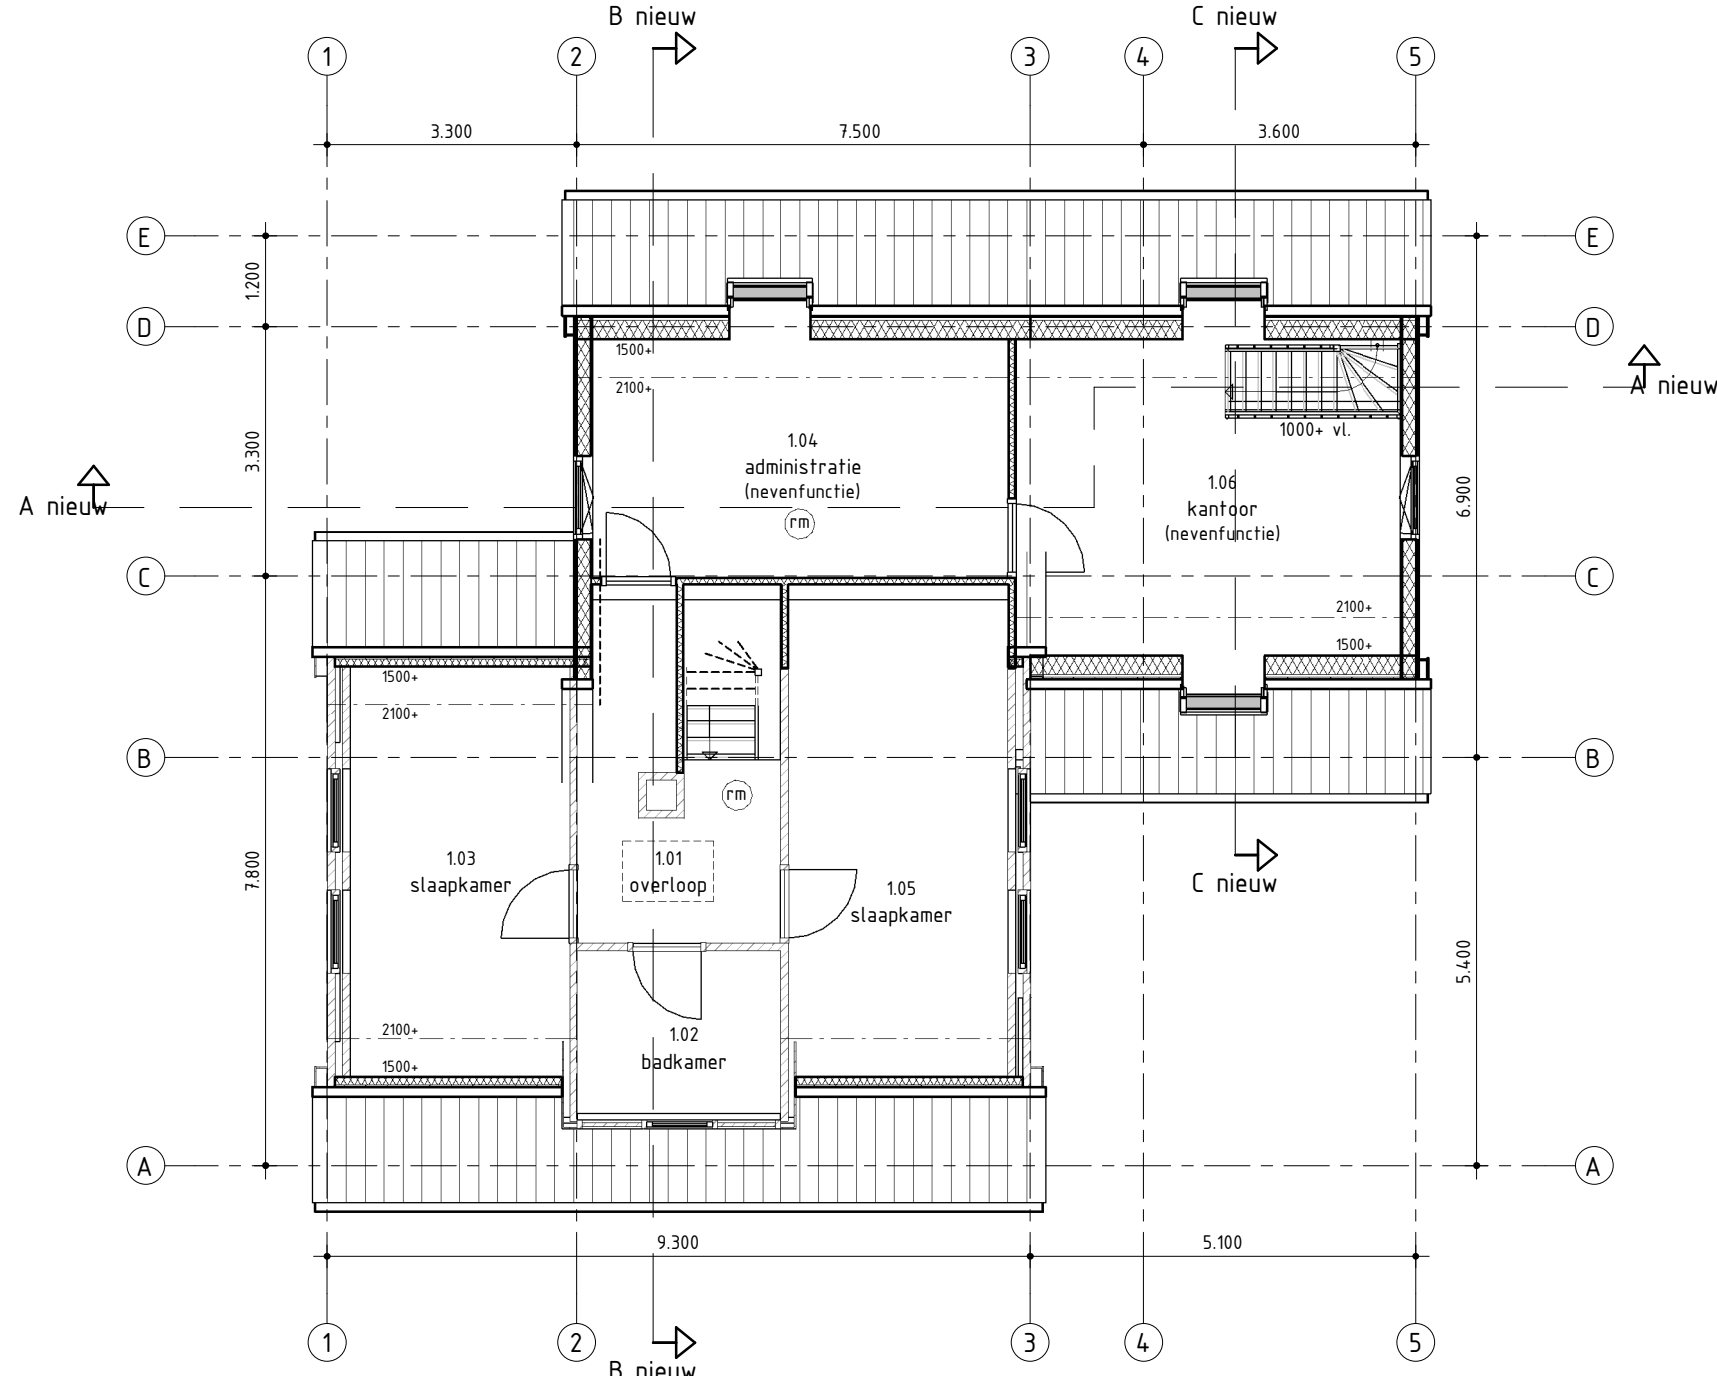

Plattegrond verdieping nieuw


MATERIALIZATIE

ONDERDEEL	MATERIAAL	KLEUR
gevelbekleding (horizontaal)	keralit	wit als bestaand
kozijnen	hardhout	wit als bestaand
deuren	hardhout	donkerkleurig als bestaand
ramen	hardhout	donkerkleurig als bestaand
dakbedekking (schuin dak)	dakpan (Narvik VHV)	zwart verglaasd
dakbedekking (plat dak)	EPDM	-
dakrand (boedeel)	garantieflex	wit als bestaand
goten	garantieflex	wit als bestaand
dakrand tussend (daktrim)	aluminium	-
staalconstructie	staal (thermisch verz.)	-
hemelwaterafvoer	zink	-

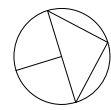

Situatie nieuw

Schaal: 1:1000
Gemeente: Zijpe
Sectie: G
Nummer: 2534

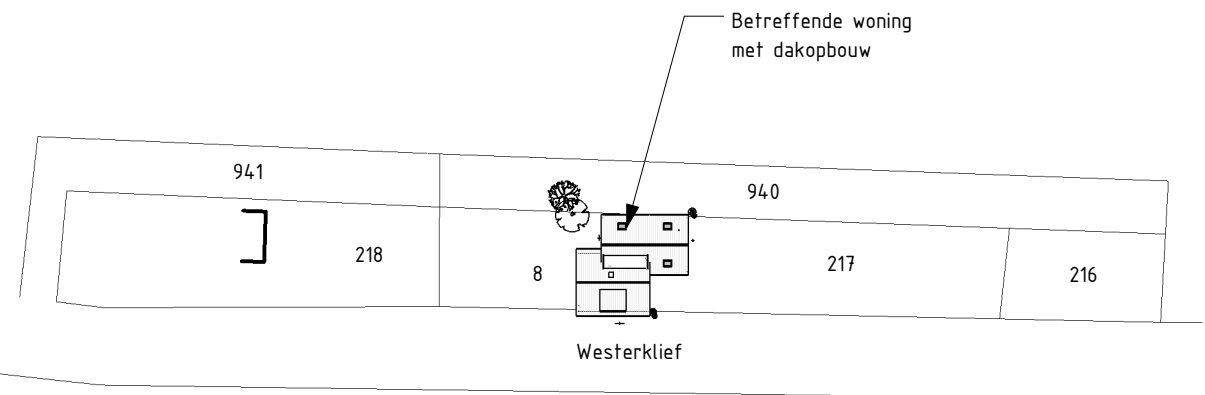

MAATVOERING IN HET WERK BEPALEN IN OVERLEG MET DE DIRECTIE

Hollands Kroon Architectuur

Graslaan 31
1761 LN Anna Paulowna
tel. 0223 - 523745
www.hkarchitectuur.nl
info@hkarchitectuur.nl

Opdrachtgever : Fam. Heikens
Westerklief 8, 1777 JB, Hippolytushoef
Project : Dakopbouw garage
Westerklief 8, 1777 JB, Hippolytushoef
Onderdeel : Fase 5 : Definitief Ontwerp
Nieuw - Plattegronden, gevels, doorsneden
en situatie

Get. : C.M.
Datum : 11-07-2016
Werknr. : 16.366
Schaal : 1:100/1:1000
Formaat: A1
Bladnr. : 00-02