


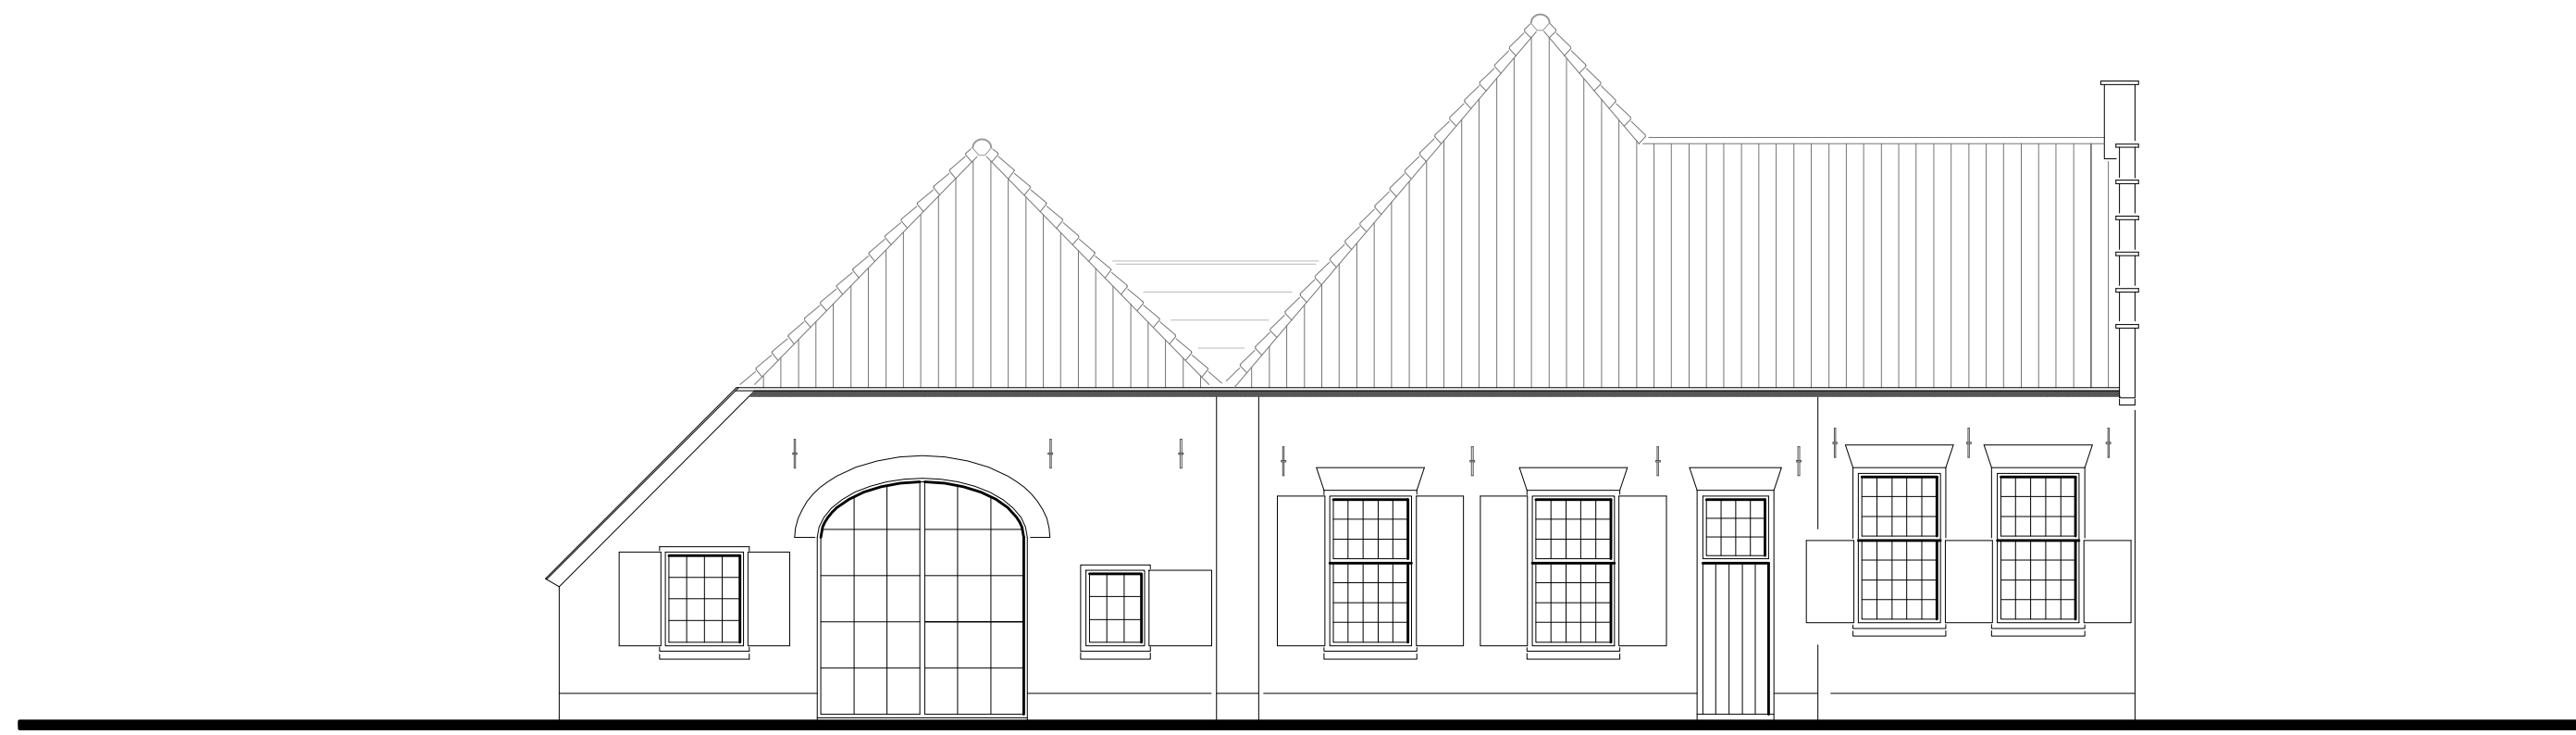


VOORGEVEL BOVENSTRAAT




VOORGEVEL ONDERSTRAAT




R. ZIJGEVEL ONDERSTRAAT

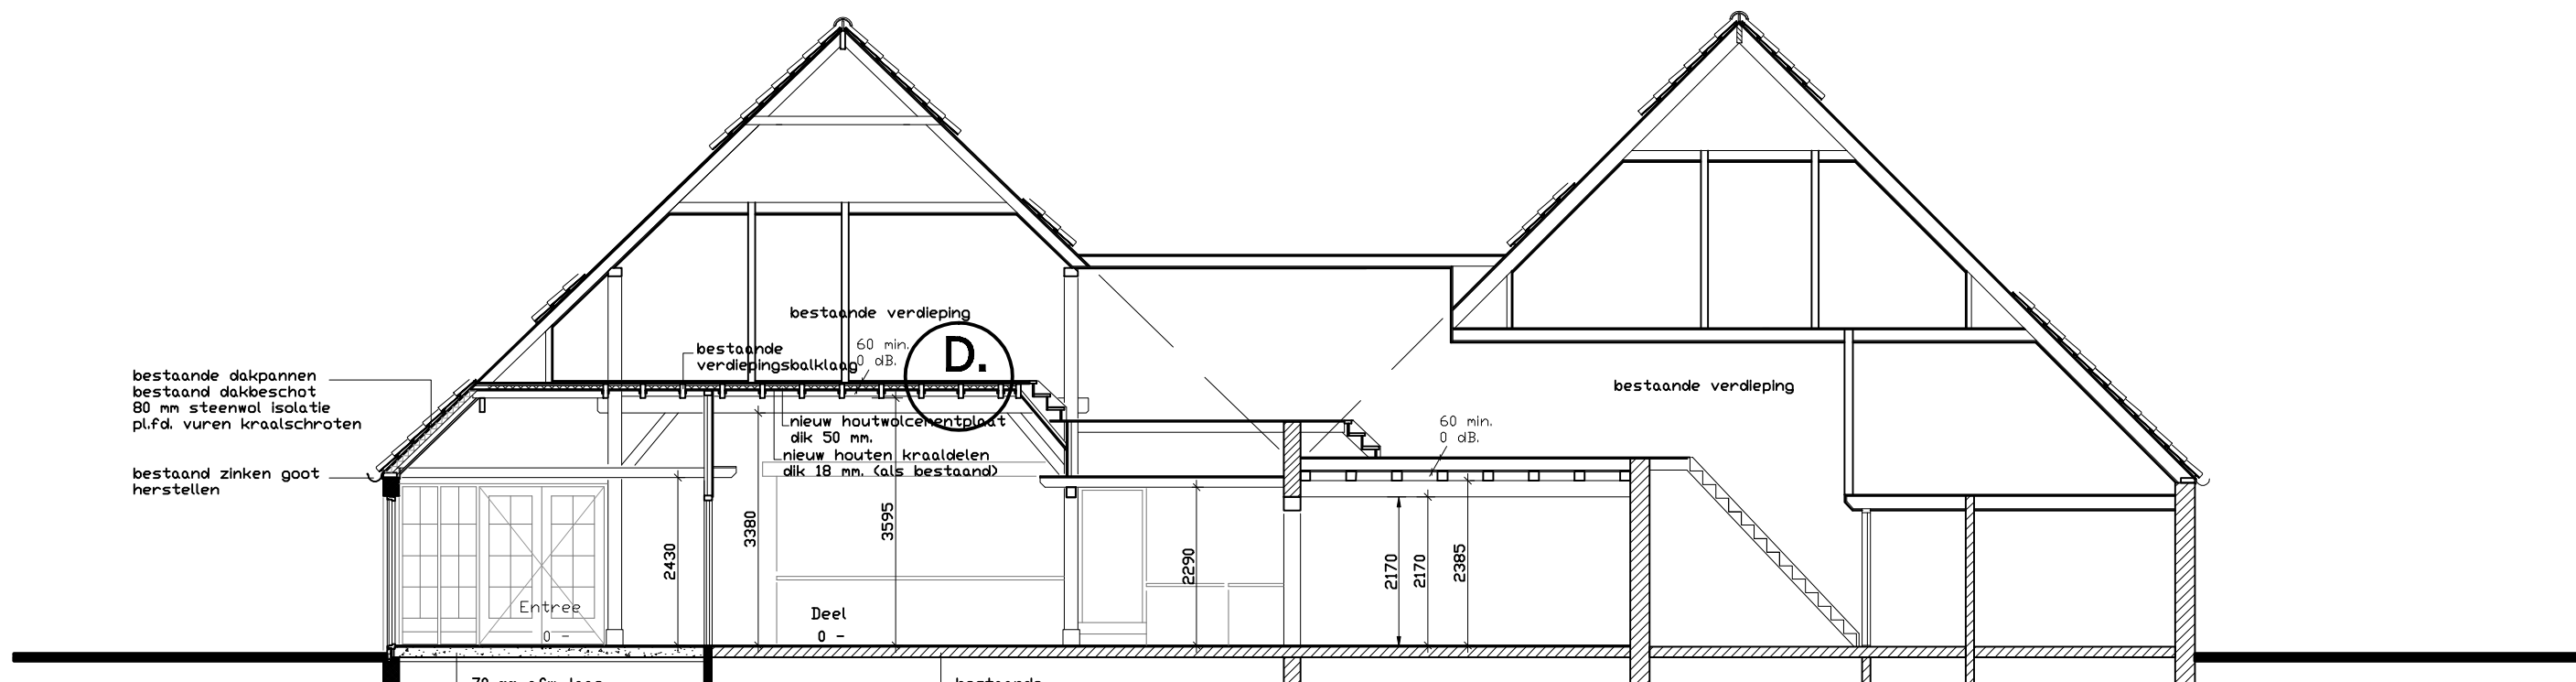


DOORSNEDE A - A

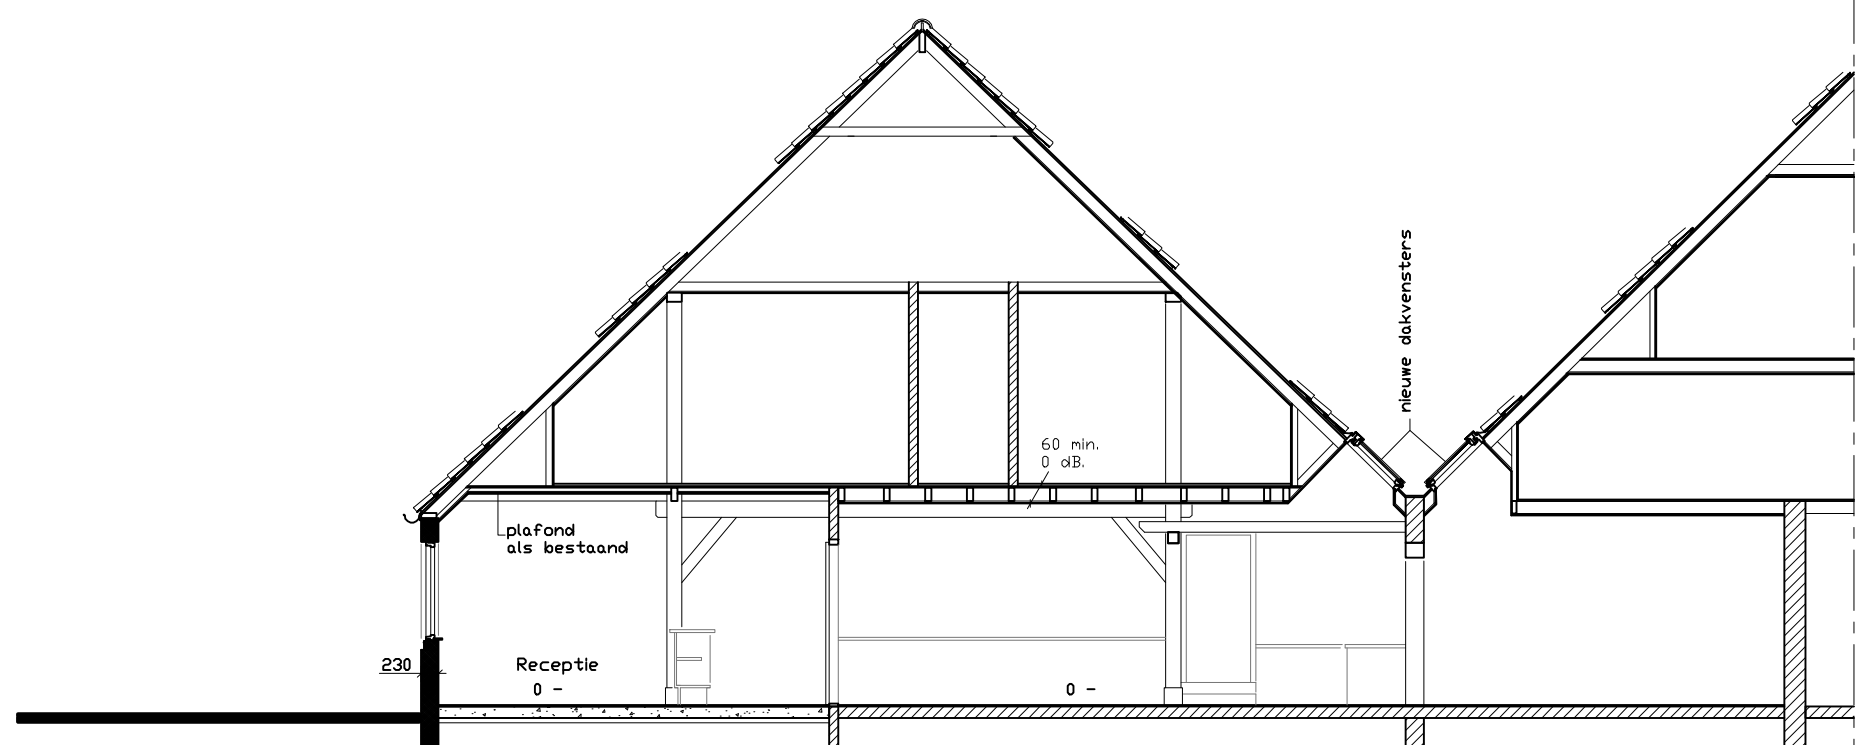


DOORSNEDE B - B

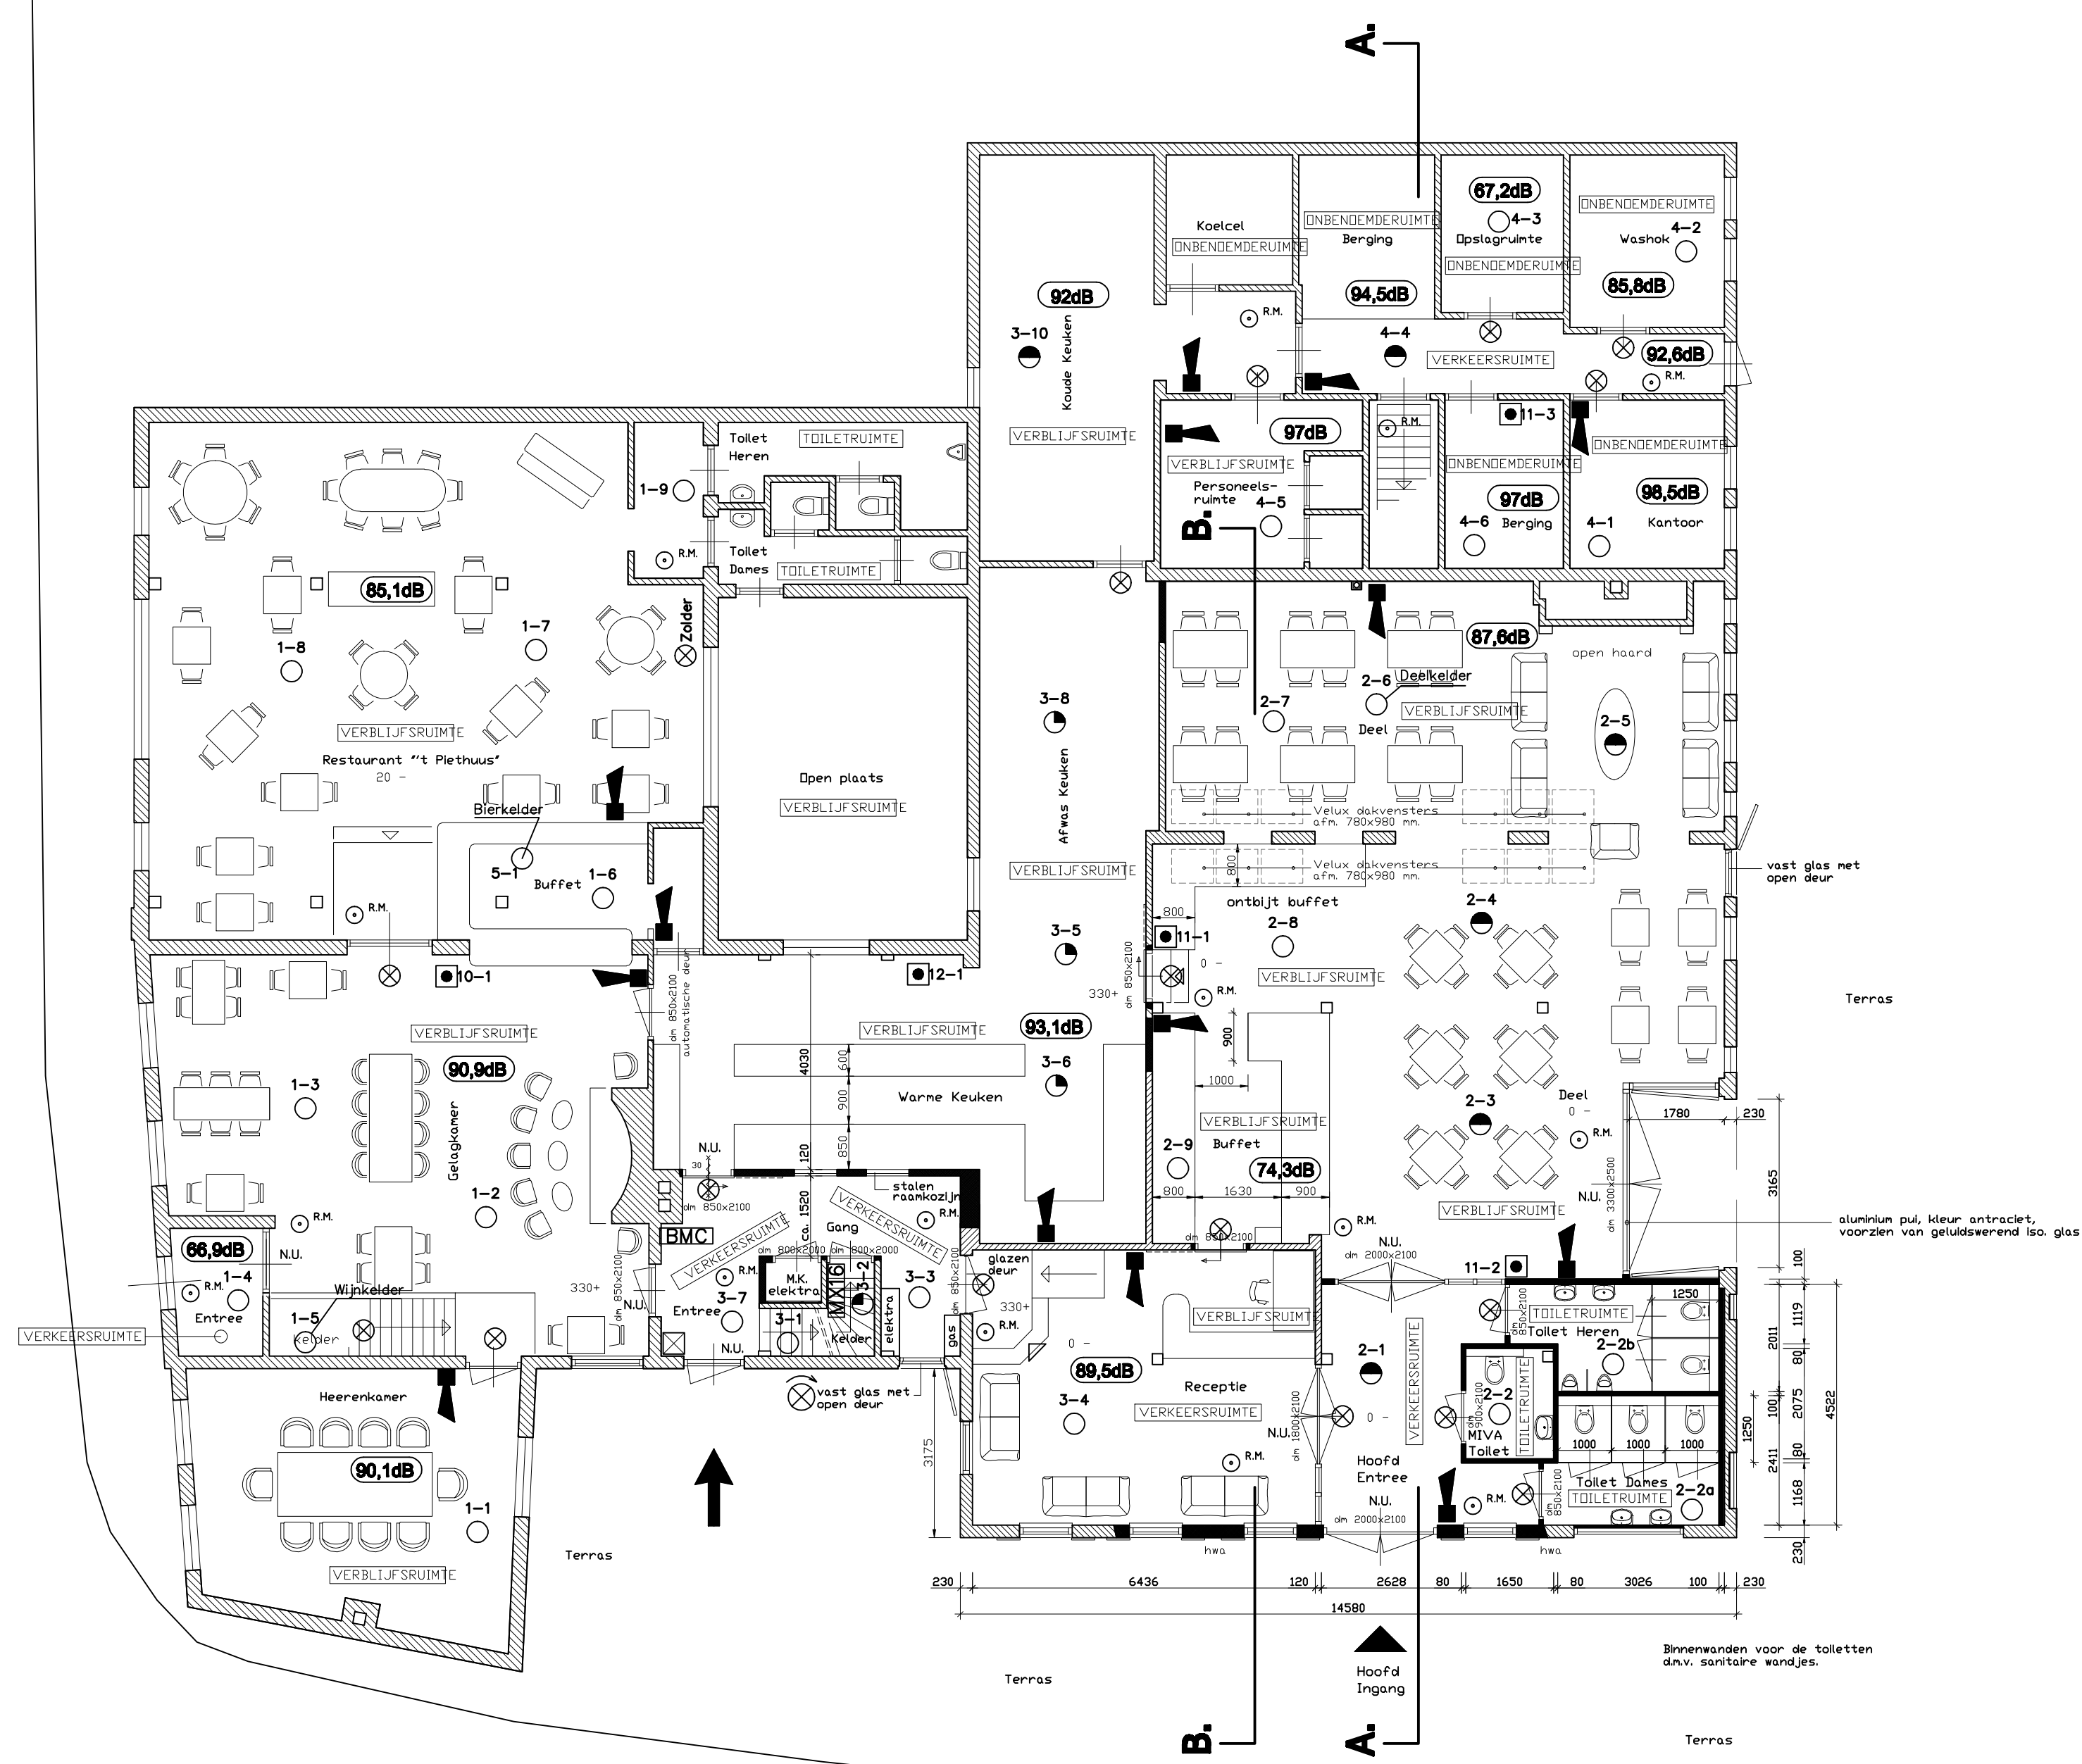


BEGANE GROND

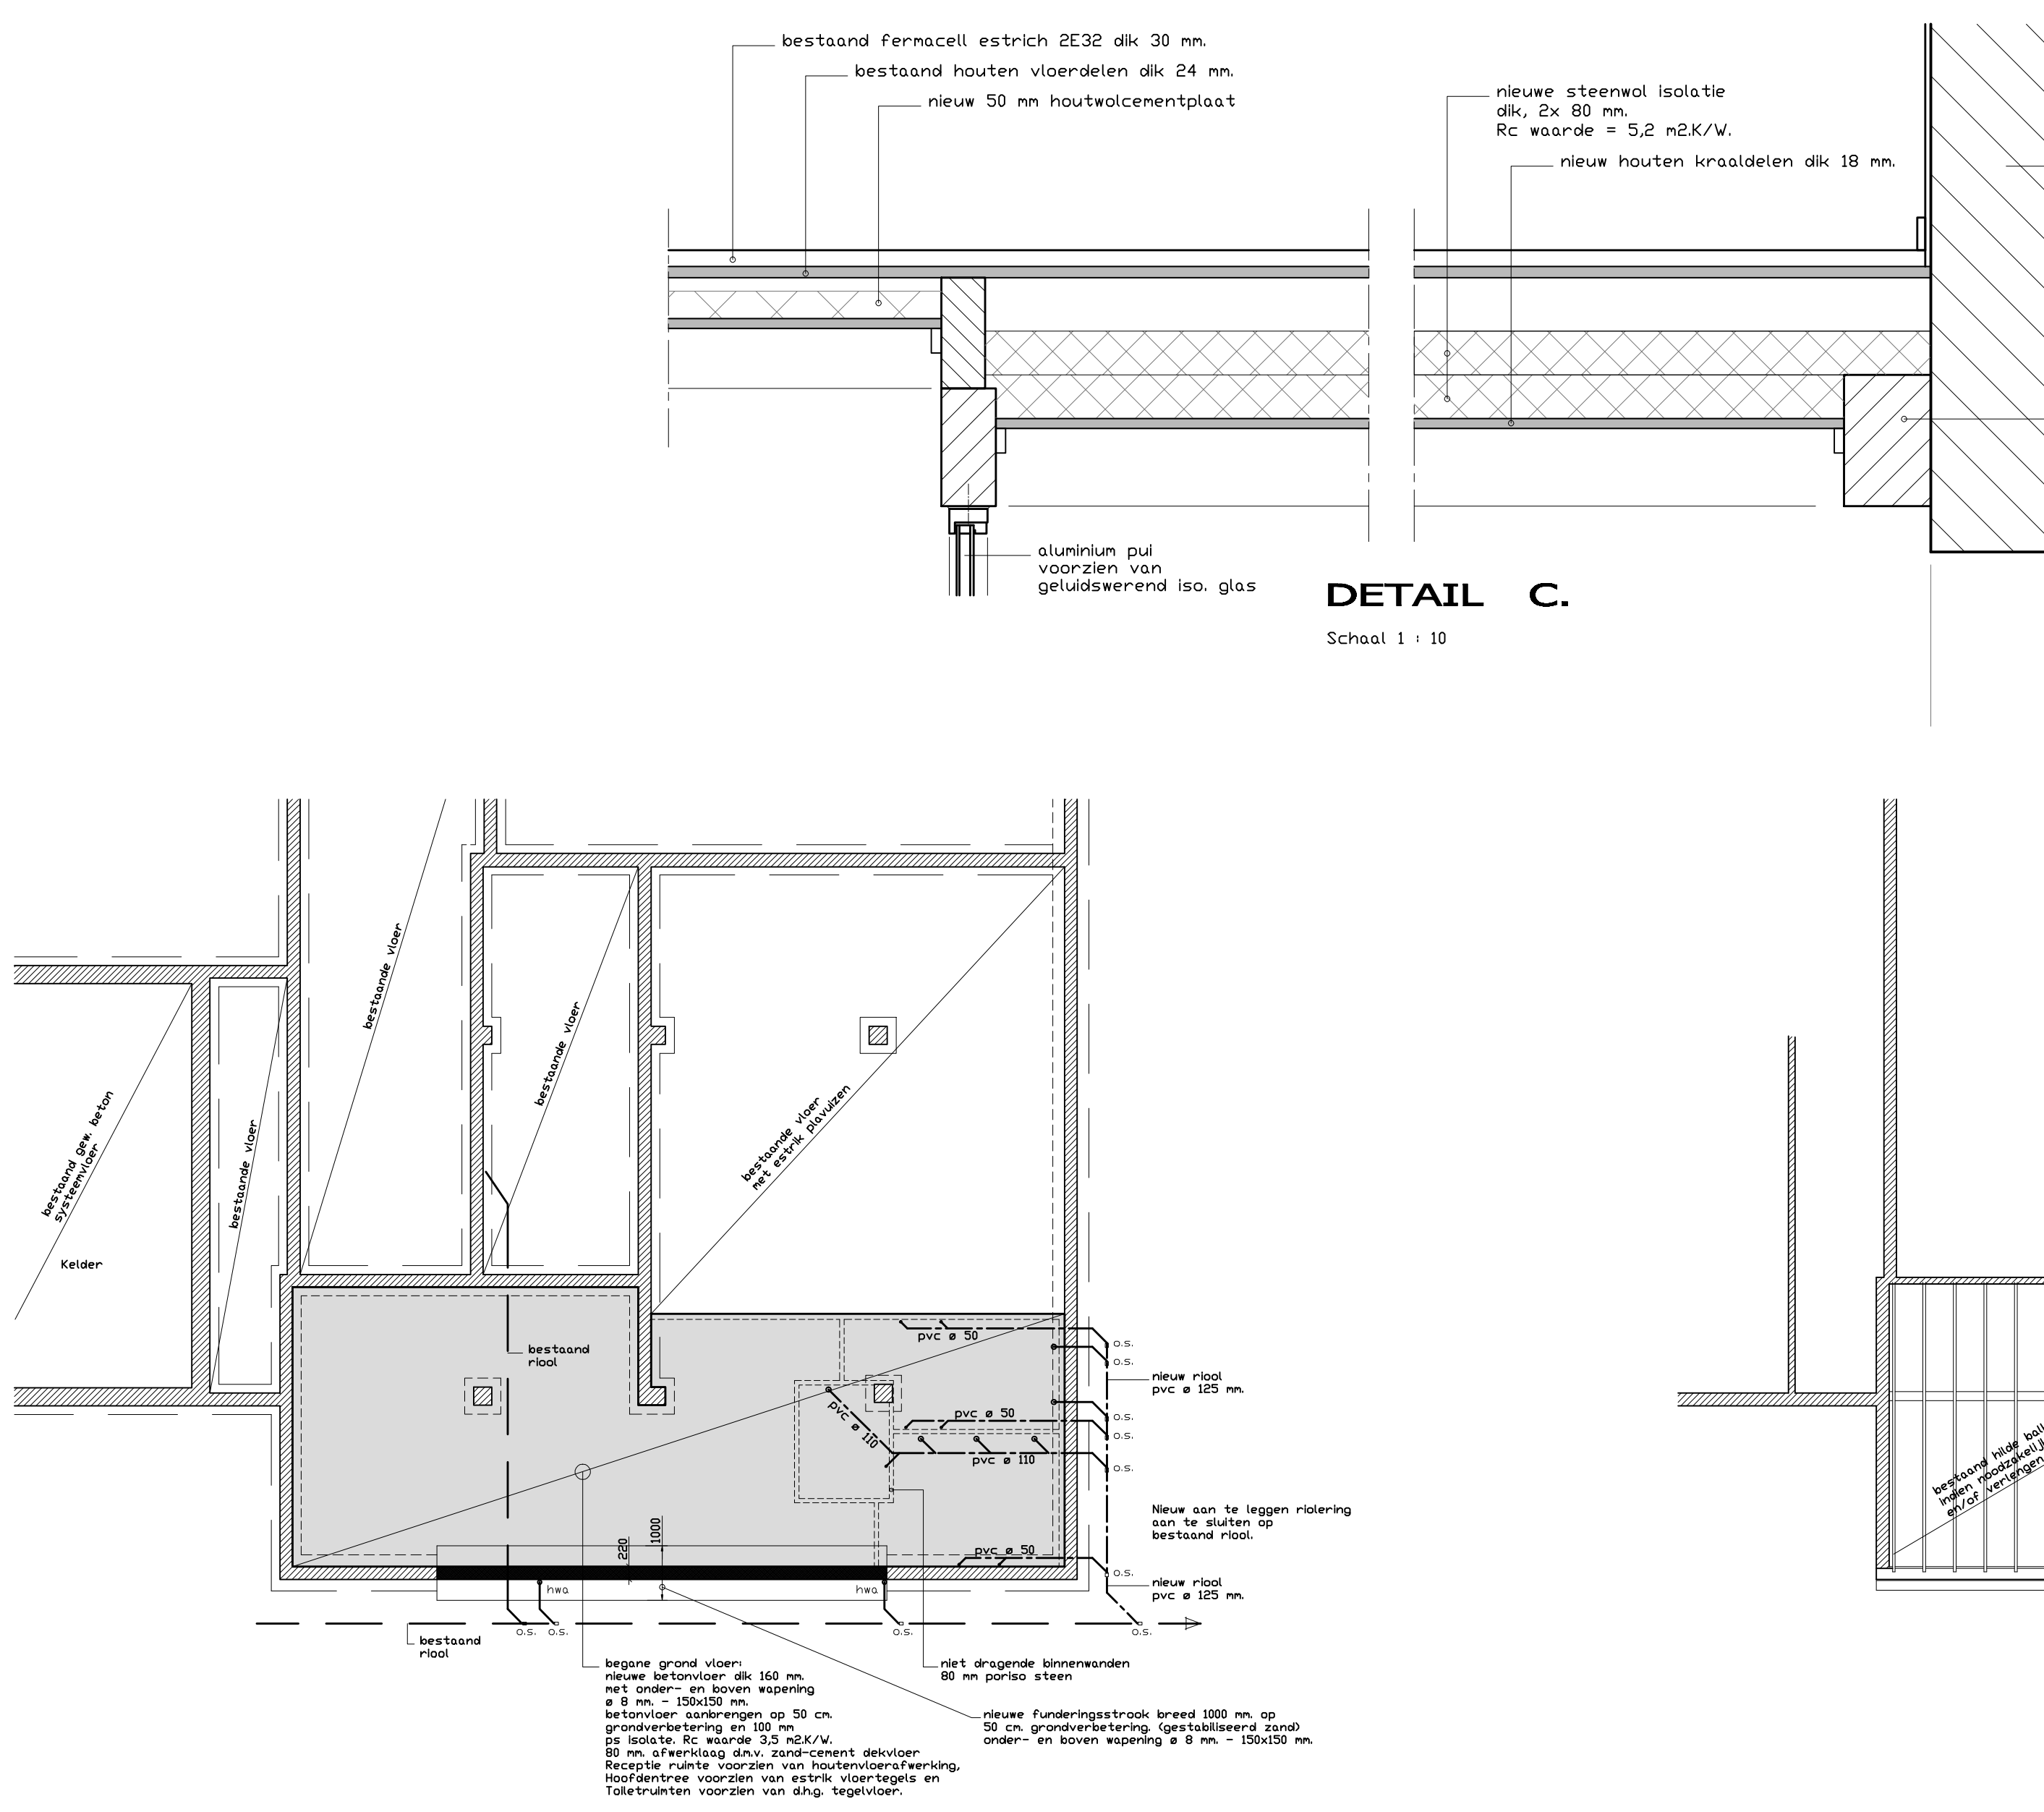


DETAIL C.

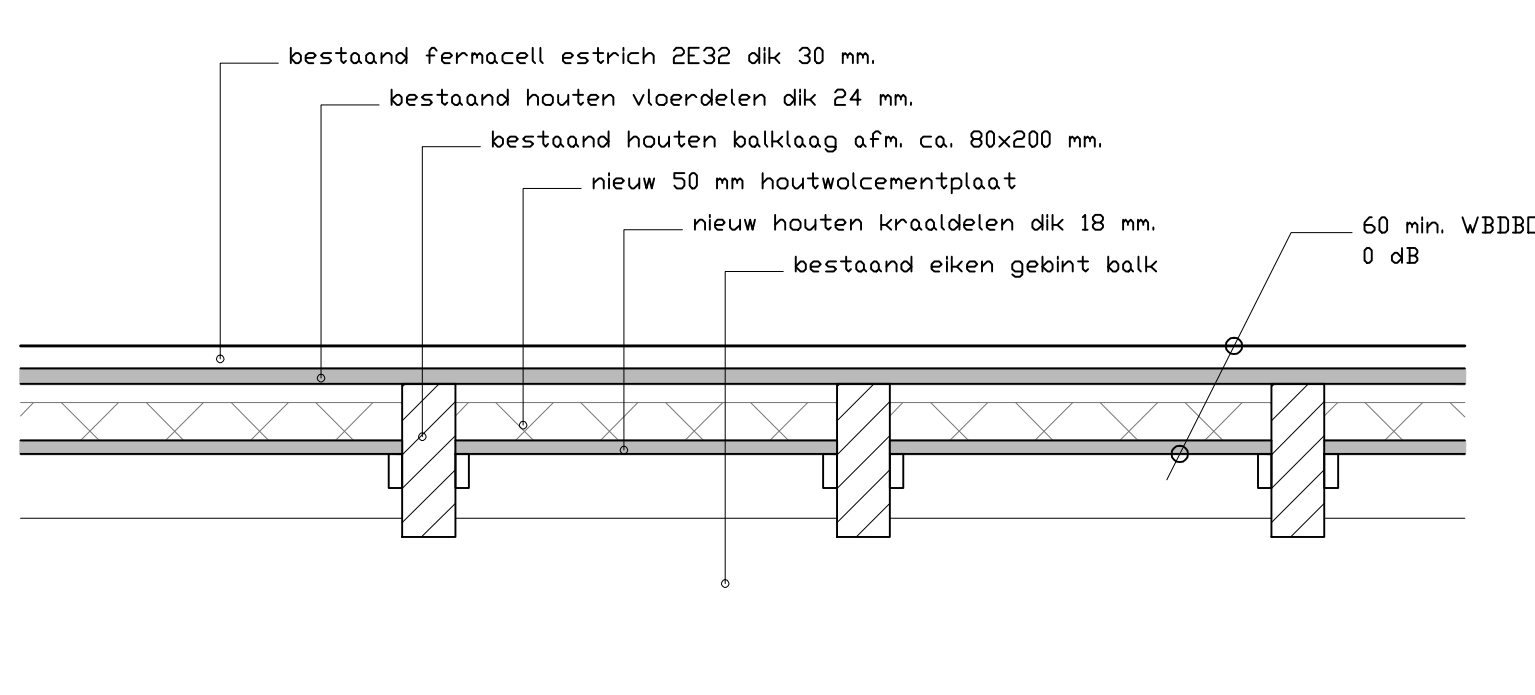

DETAIL D.

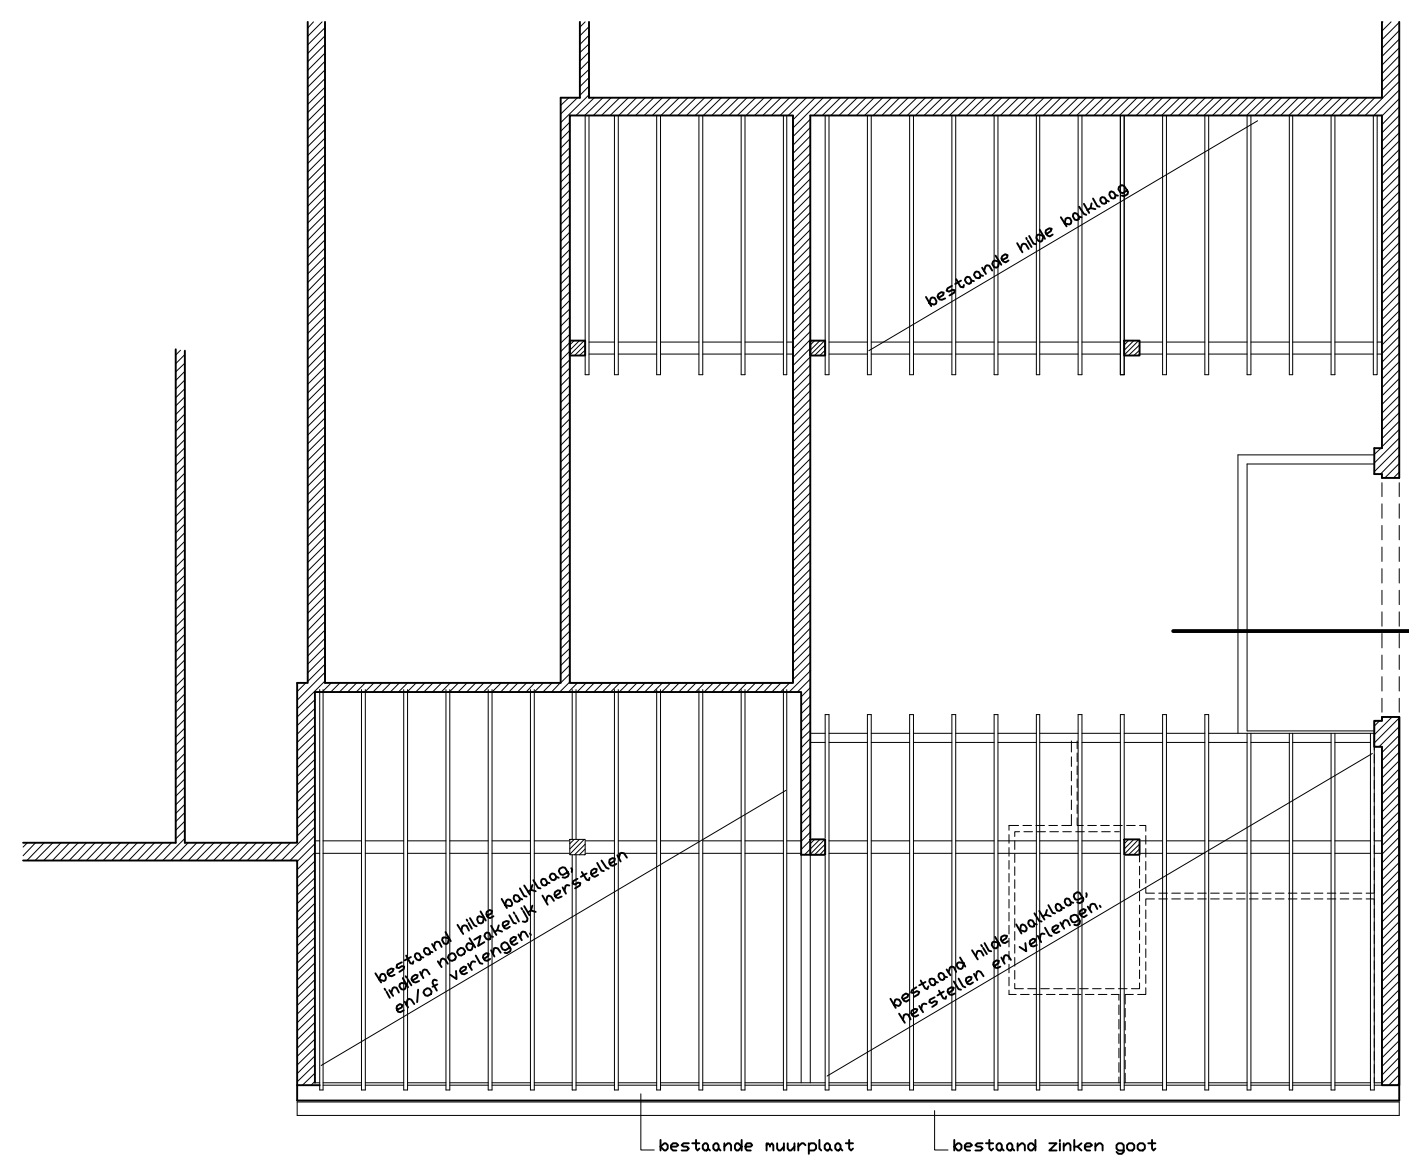

HILDE BALKLAAG

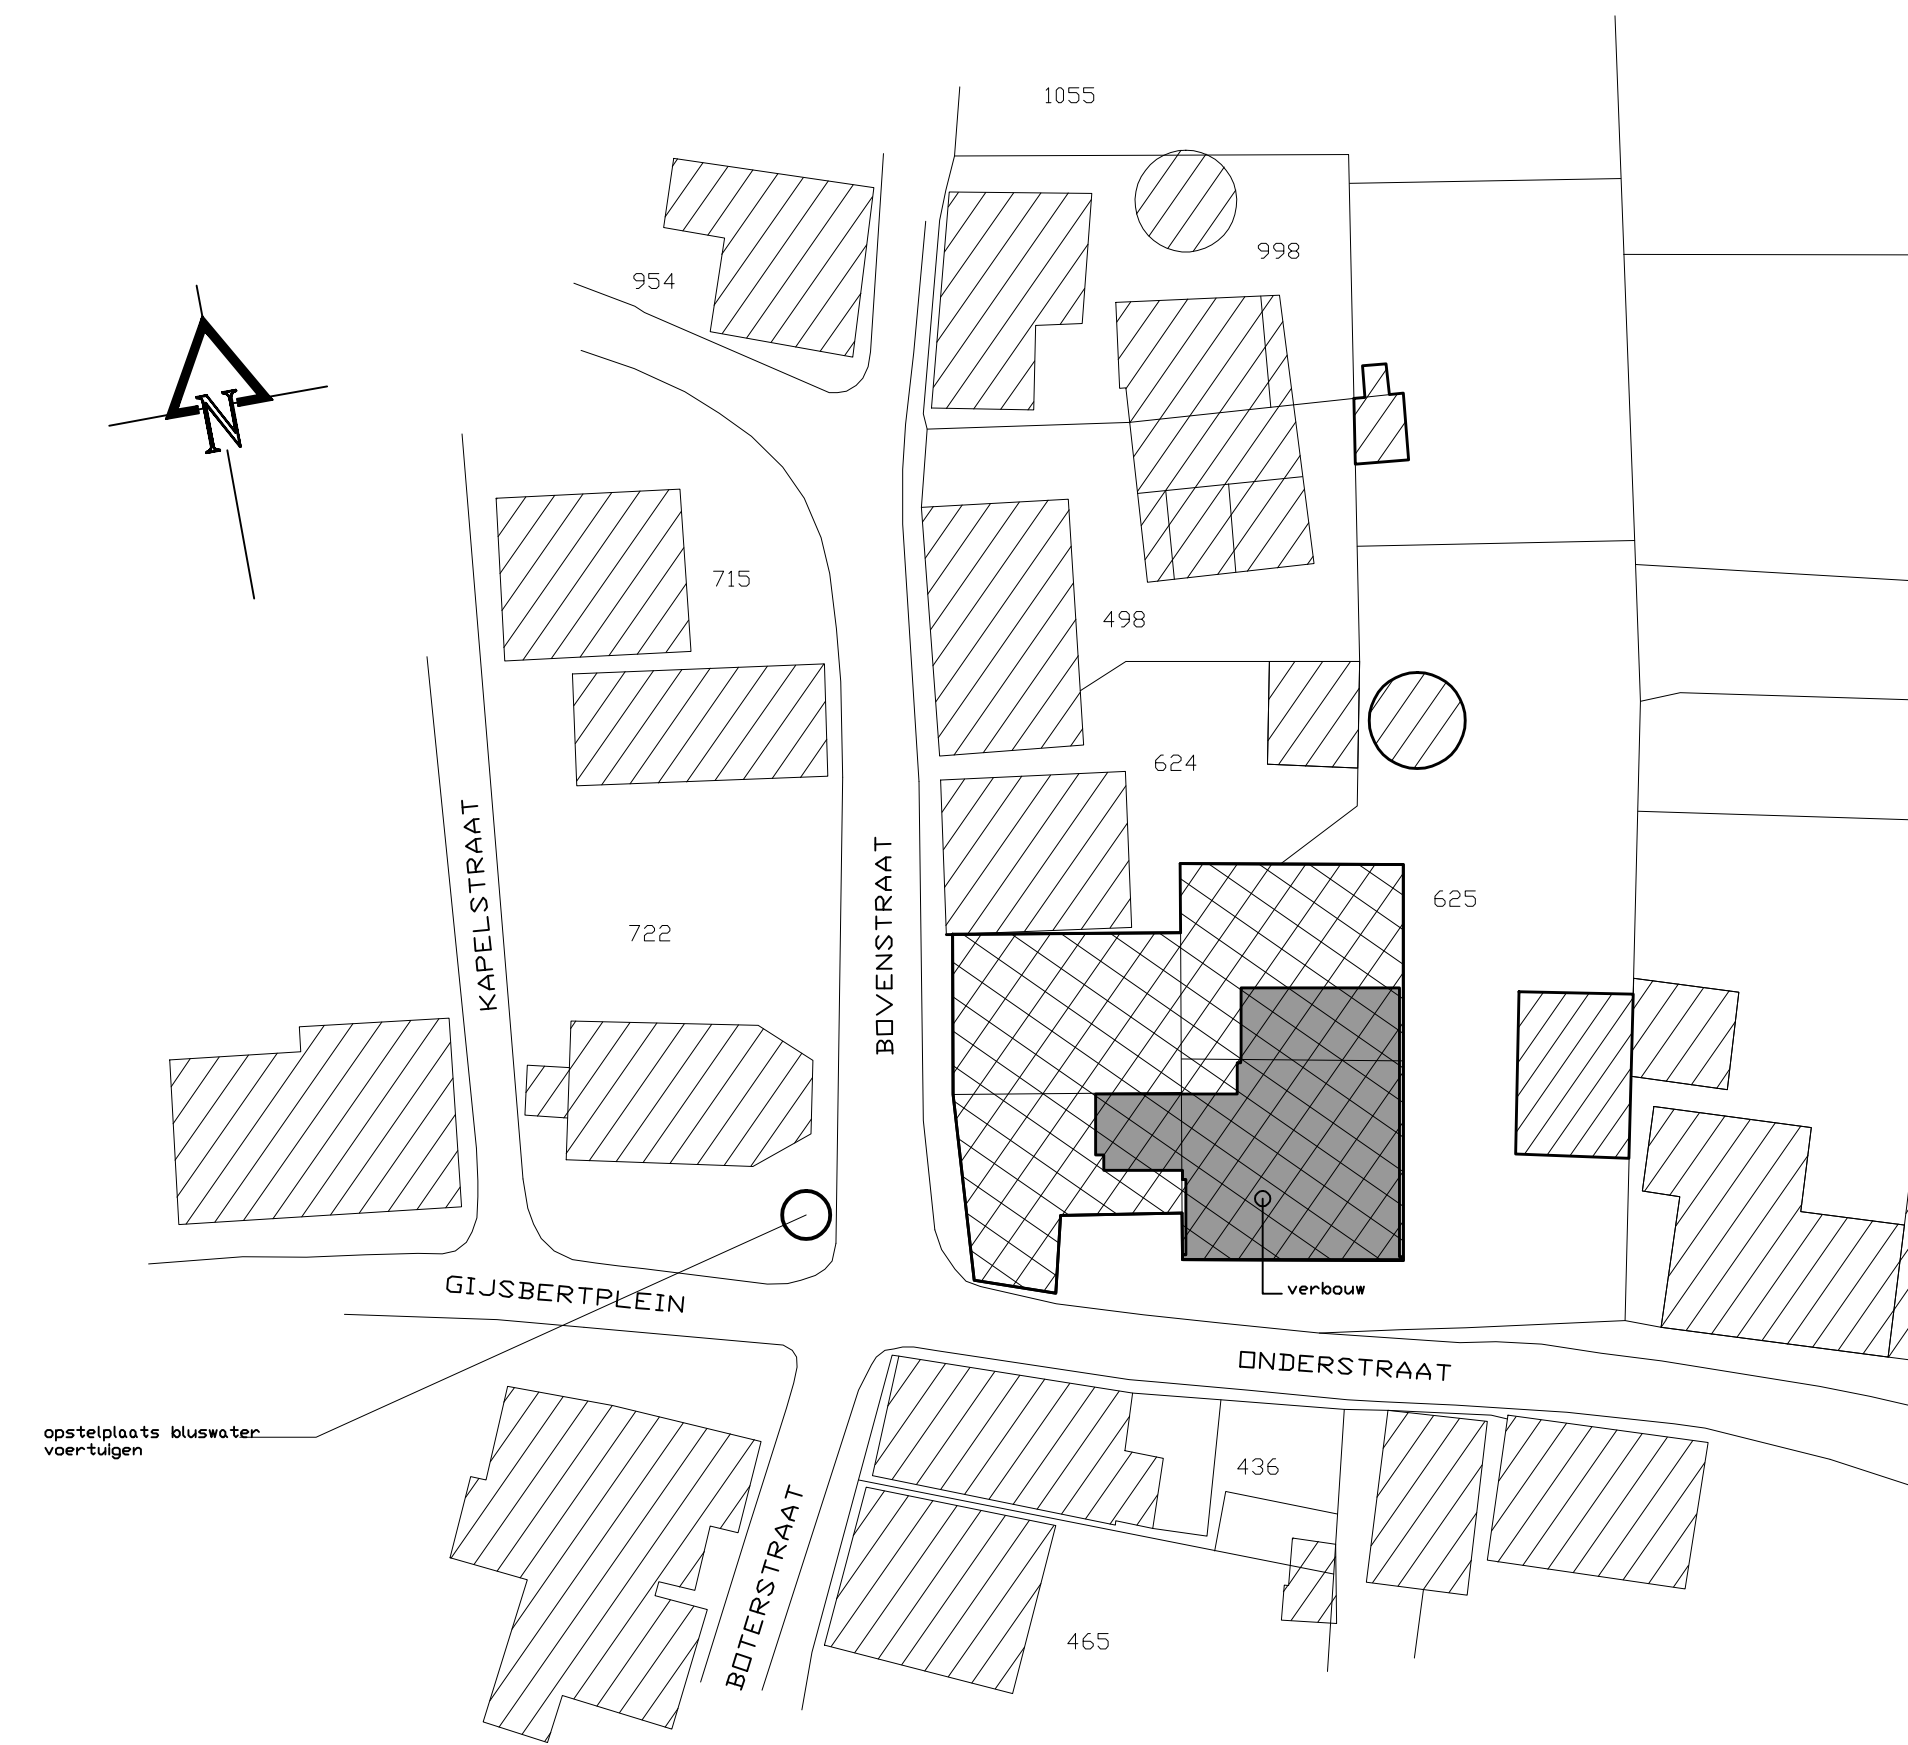

Situatie schaal 1 : 500
Sectie A nr. 625
Kad. Gen. Bronckhorst (Bronckhorst)

RENOVOI :

- Brandweer-ingang
- Optische melder, Notifier, ECO1003
- Thermische melder, Notifier, ECO1004T
- Thermische melder, Notifier, ECO1005T
- Filtalicht, GE Security Nederland, FA520
- Nevenindicator, Notifier, IRK-E-SI
- Brandmeldcentrale, Notifier, NF30-A1, Groep 24
- 16 adresseerbare Module kaart, Notifier, Multi-MX
- Slow-whop, Notifier, NS4/R
- Handbrandmelder, Notifier, MCP1A-R470FG-01
- db-Meting
- Sleutelkluis voor de brandweer
- Roekmelder, aangesloten op het lichtnet