


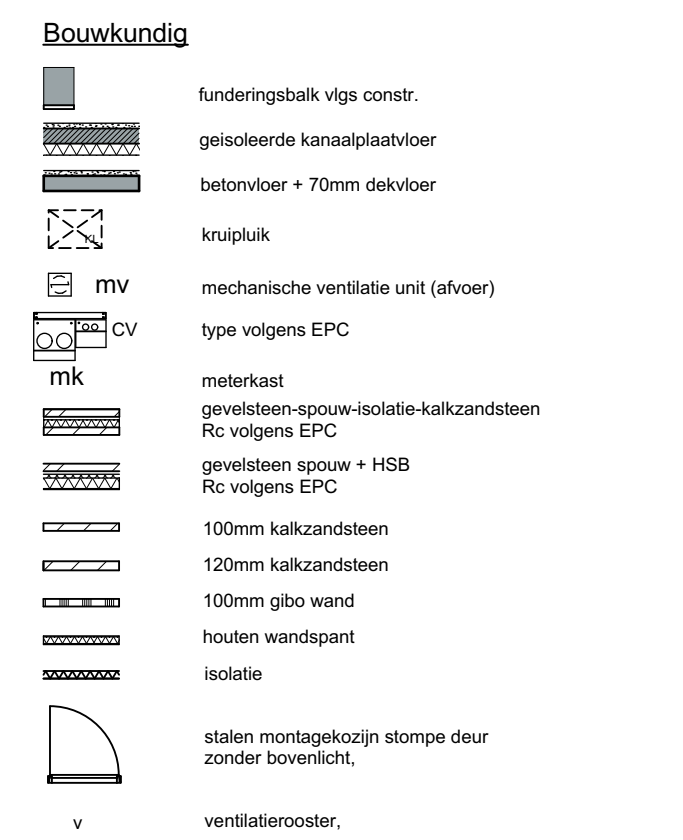

Aansluiten op Gemeente
vuilwater riool

Aansluiten op Gemeente
schoonwater riool

stul

o HWA

Aansluiten op Gemeente
vuilwater riool

Aansluiten op Gemeente
schoonwater riool

standleiding vuilwater

afvoer riolering vuilwater

afvoer leiding vuilwater

afvoer hemelwaterafvoer


afvoer mechanische ventilatie

afvoer hemelwaterafvoer

	opstelplaats wasmachine
	opstelplaats droger
	opstelplaats kookbestel
	opstelplaats gootsteen
	opstelplaats vaatwasmachine
	rookmelder
	opstelplaats vloerverwarming verdeler

 —————
 — — — — — — — — — — — — — — — — — —

wdbto 30 min.
 deur op vrijloopeurdranger
 wdbto 60 min.

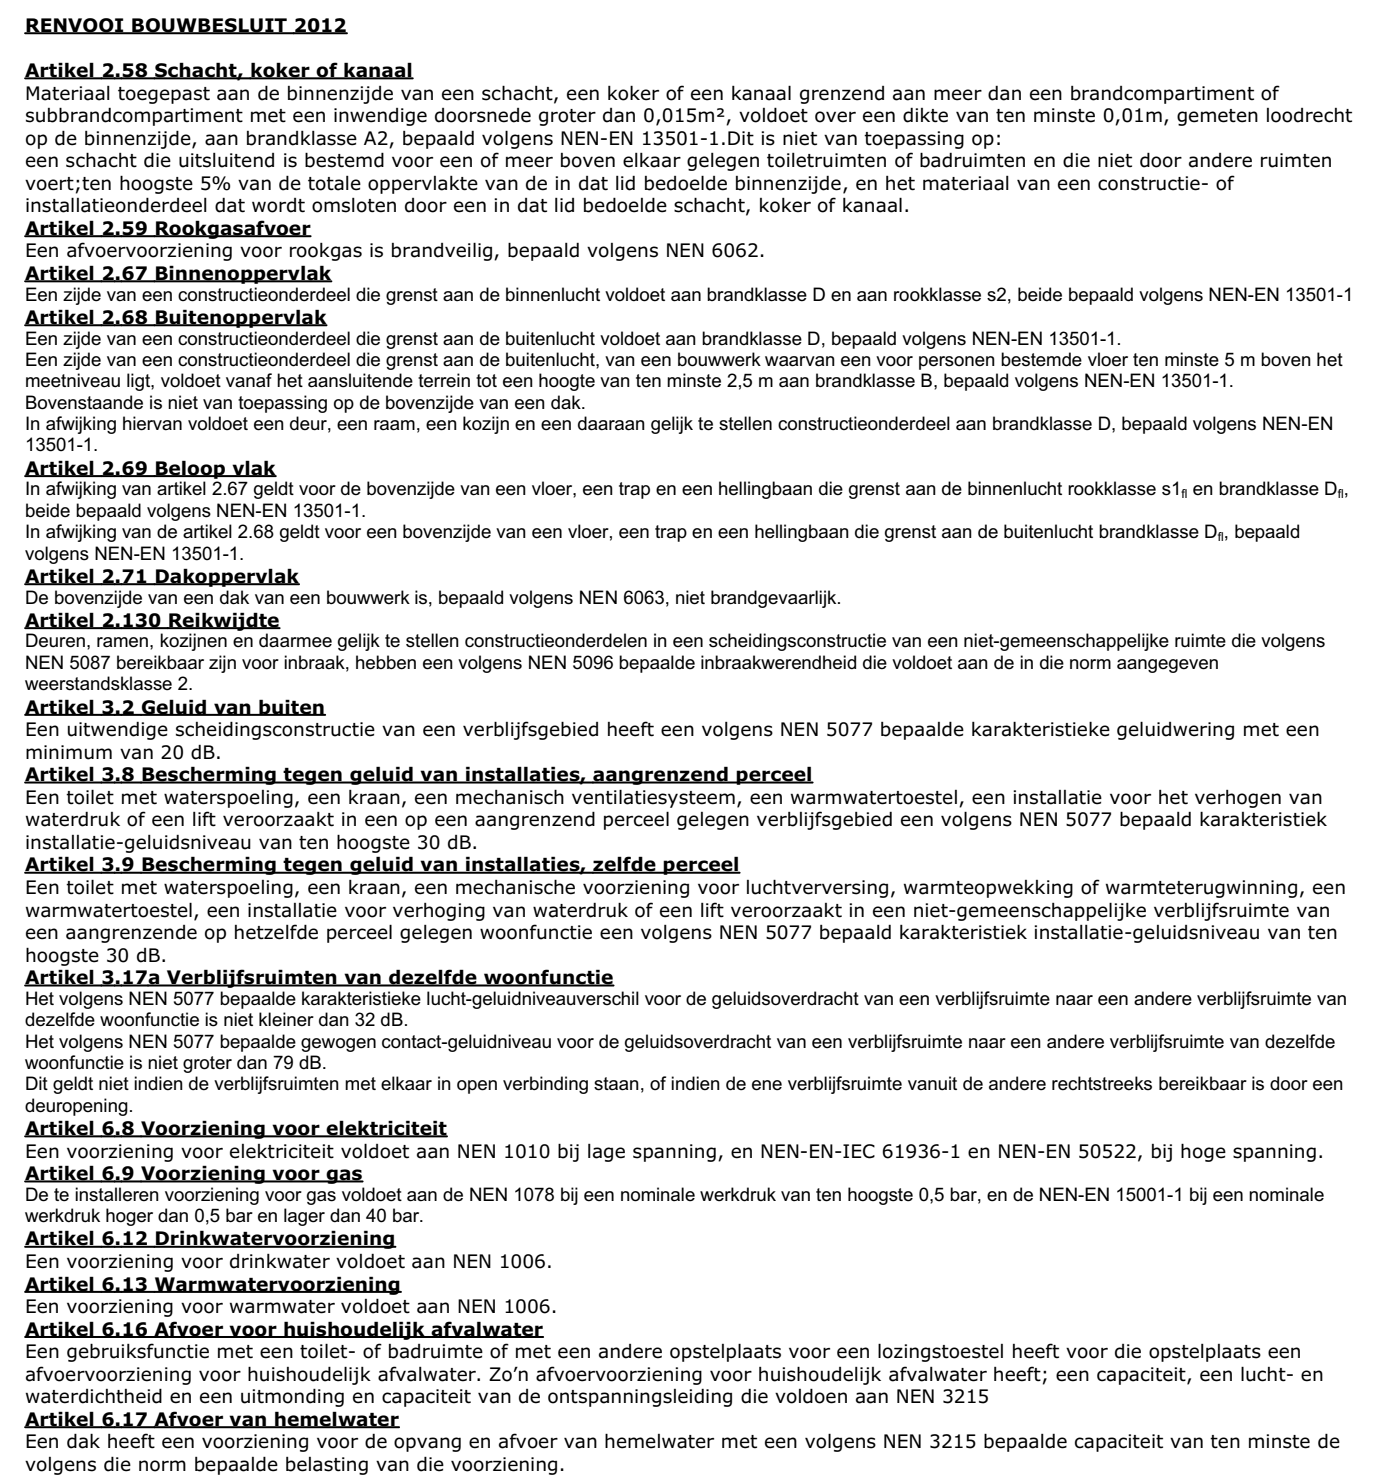

project:	De Winkel van Verhage, 3 appartementen	dossier:	fase:	blad:
omschrijving:	Technisch Ontwerp plattegrond, gevels, doorsnede	1654.1 TO 1		
opdrachtgever:	van Wengerd en Visser BV	datum : 08-04-16	d :	
		a : 13-05-16	e :	
		b :	f :	
		c :	g :	
		schaal : 1:100	get. : FvdH	