

Algemeen

Alle uitgangspunten met betrekking tot de bestaande constructie dienen in het werk gecontroleerd te worden. Afwijkende onderdelen (of onderdelen die door schade en/of ouderdom weinig waarde meer hebben) doorgeven aan ons bureau.

Opdrachtgever	Sité Woondiensten
Architect	Architectengroep Gelderland
Project nummer	16 053
Datum	23 augustus 2016
Status	Definitief
Tekenaar	D.B. Koop, MSc
Constructeur	D.B. Koop, MSc
Schaal	1:100

Gasgracht 3h, Postbus 219, 7941 KG Meppel, T 0522 76 00 41
info@dantumawegkamp.nl, www.dantumawegkamp.nl

**Hummelo
Zorgcomplex
Pennekampweg**

Constructie Overzichten

BA-01
Omgevingsvergunning
**dantuma
wegkamp**
de constructieve partner



began grond

BERGINGEN (INT.)

architectengroep
gelderland

plan : Verbouw wooncentrum Zandewierde te Hummel
opdracht : Stijl Woondiensten, Postbus 172, 7000AD Doetinchem
onderwerp : Bestaande toestand, began grond

hummeloseweg 16 7021 ae zelhem
postbus 231 7020 ac zelhem
tel. (0314) 62 43 48 fax. (0314) 62 13 51
info@architectengroepgelderland.nl

gew. datum	getekend : EJM
a. datum	datum : 21/07/2016
b. schaal	schaal : 1:100
c. formaat	formaat : A2
d. bladnr.	bladnr. : 1656B001
e.	



1e verdieping

2KAMER APP.


BERGINGEN (INT.)

architektengroep
gelderland

plan : Verbouw wooncentrum Zandewierde te Hummelo
opdracht : Sté Woondiensten, Postbus 172, 7000AD Doetinchem
onderwerp : Bestaande toestand, 1e verdieping

hummeloseweg 16 7021 ae zelhem
postbus 231 7020 ac zelhem
tel. (0314) 62 43 48 fax (0314) 62 13 51
info@architektengroepgelderland.nl

gew. datum	getekend : EJM
a. datum	21/07/2016
b. schaal	1:100
c. formaat	A2
d. bladnr.	1656B002
e.	

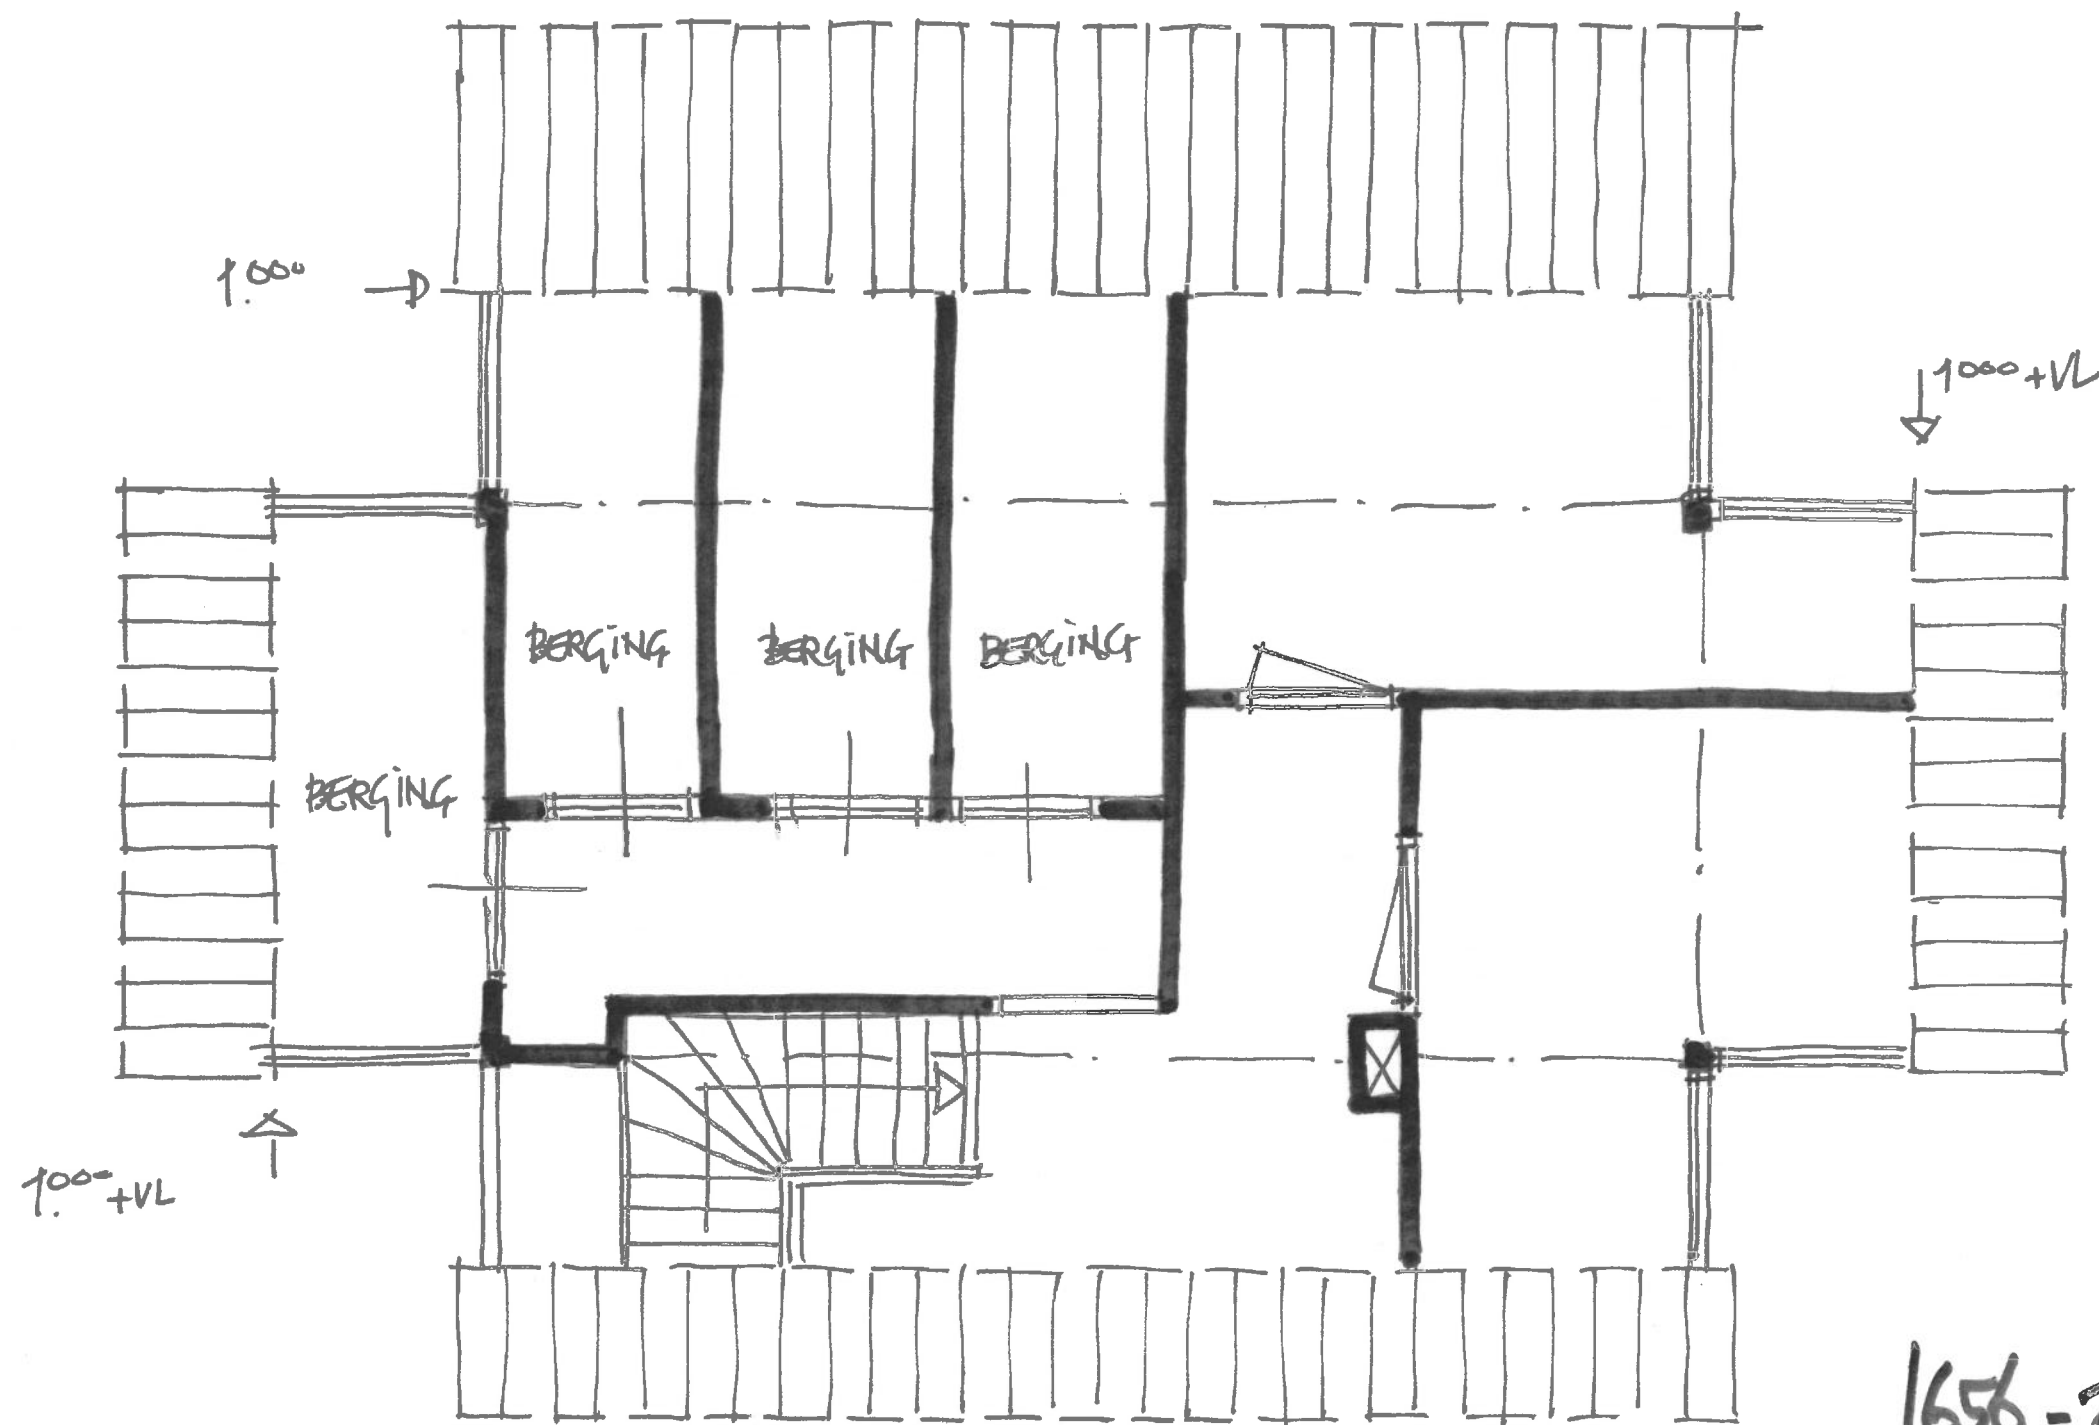

1656-22-07-'16


- ZOLDER -
(4 BERGINGEN T.B.V
APP op 1^o VERD.)



architectengroep
gelderland

hummeloseweg 16
7021 ae zelhem
(0314) 62 43 48
info@architectengroepgelderland.nl
www.architectengroepgelderland.nl

- Bestaande betonnen systeemvloer.
- Stalen ligger HEA100, onder spanning aanbrengen onder de bestaande constructie.
Staalkwaliteit S235.
- Nieuwe wand uitvoeren als lichte scheidingswand.

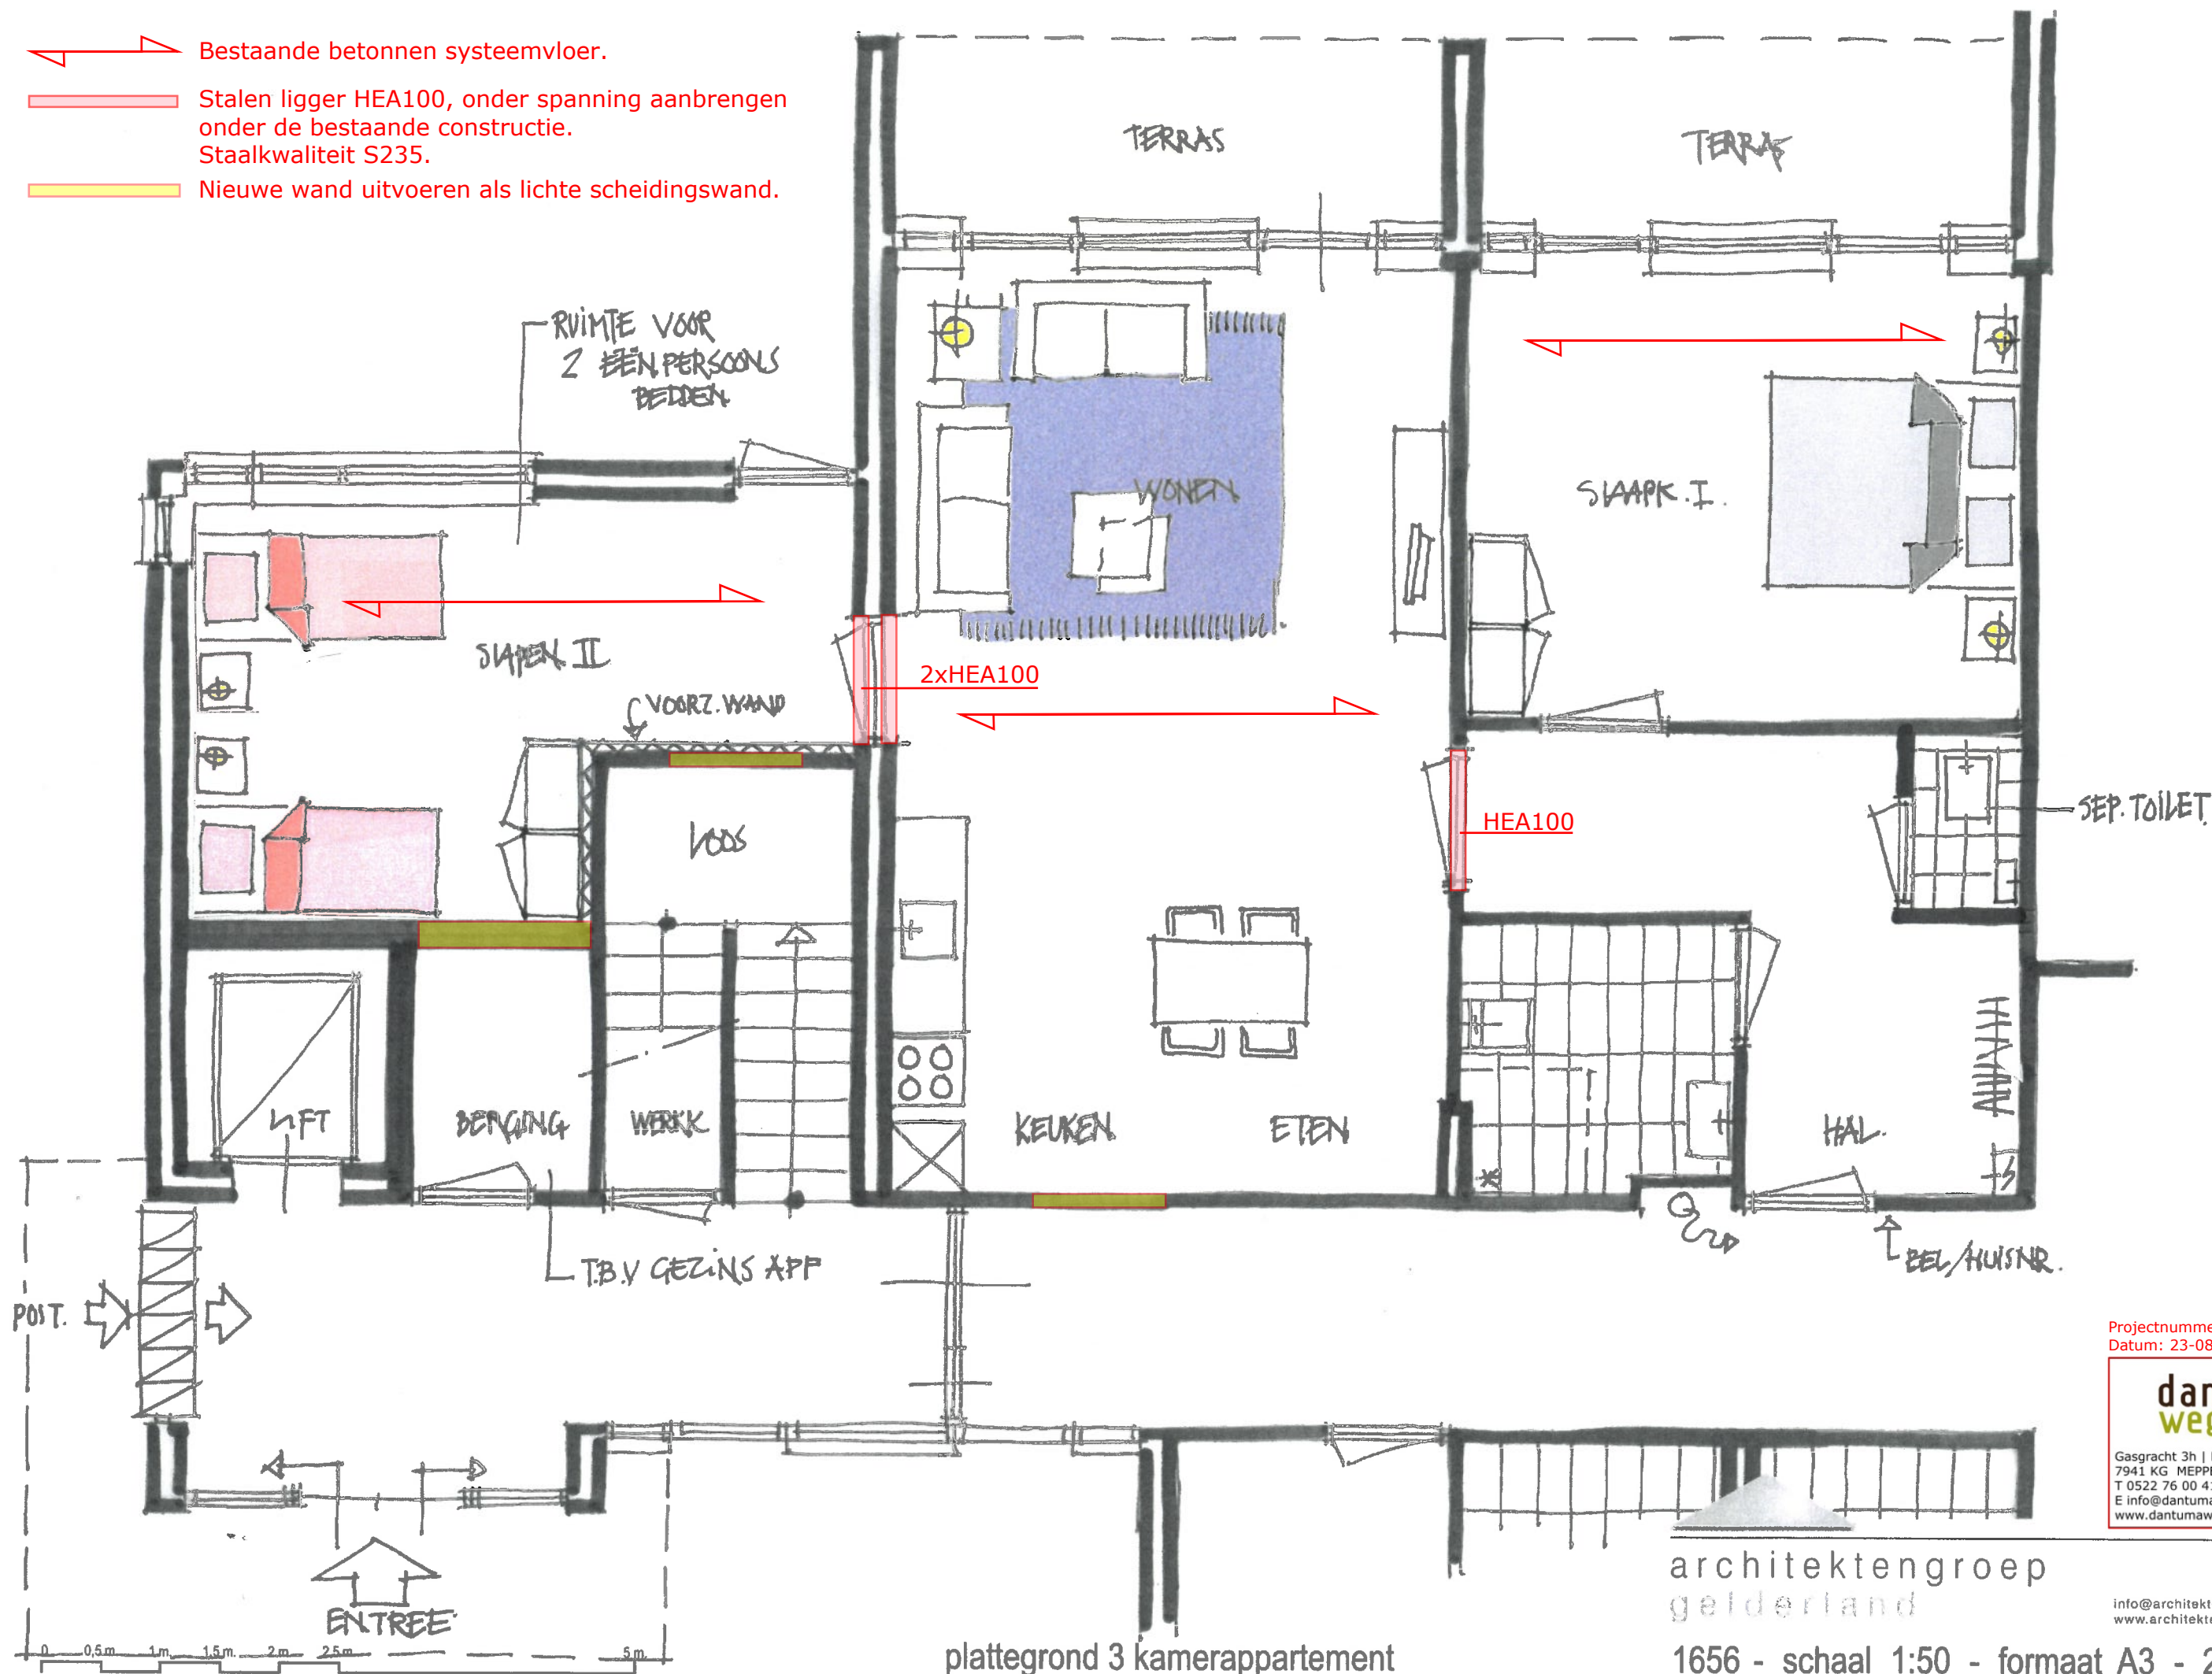

Projectnummer 16 053
Datum: 23-08-2016.

**dantuma
wegkamp**


Gasgracht 3h | Postbus 219
7941 KG MEPPEL | 7940 AE MEPPEL
T 0522 76 00 41
E info@dantumawegkamp.nl
www.dantumawegkamp.nl

architektengroep
 gelderland

hummeloseweg 16
7021 ae zelhem
(0314) 62 43 48
info@architektengroep gelderland.nl
www.architektengroep gelderland.nl

1656 - schaal 1:50 - formaat A3 - 22.07.2016


- Bestaande betonnen systeenvloer.
- Stalen ligger HEA100, onder spanning aanbrengen onder de bestaande constructie. Staalkwaliteit S235.
- Nieuwe wand uitvoeren als lichte scheidingwand.

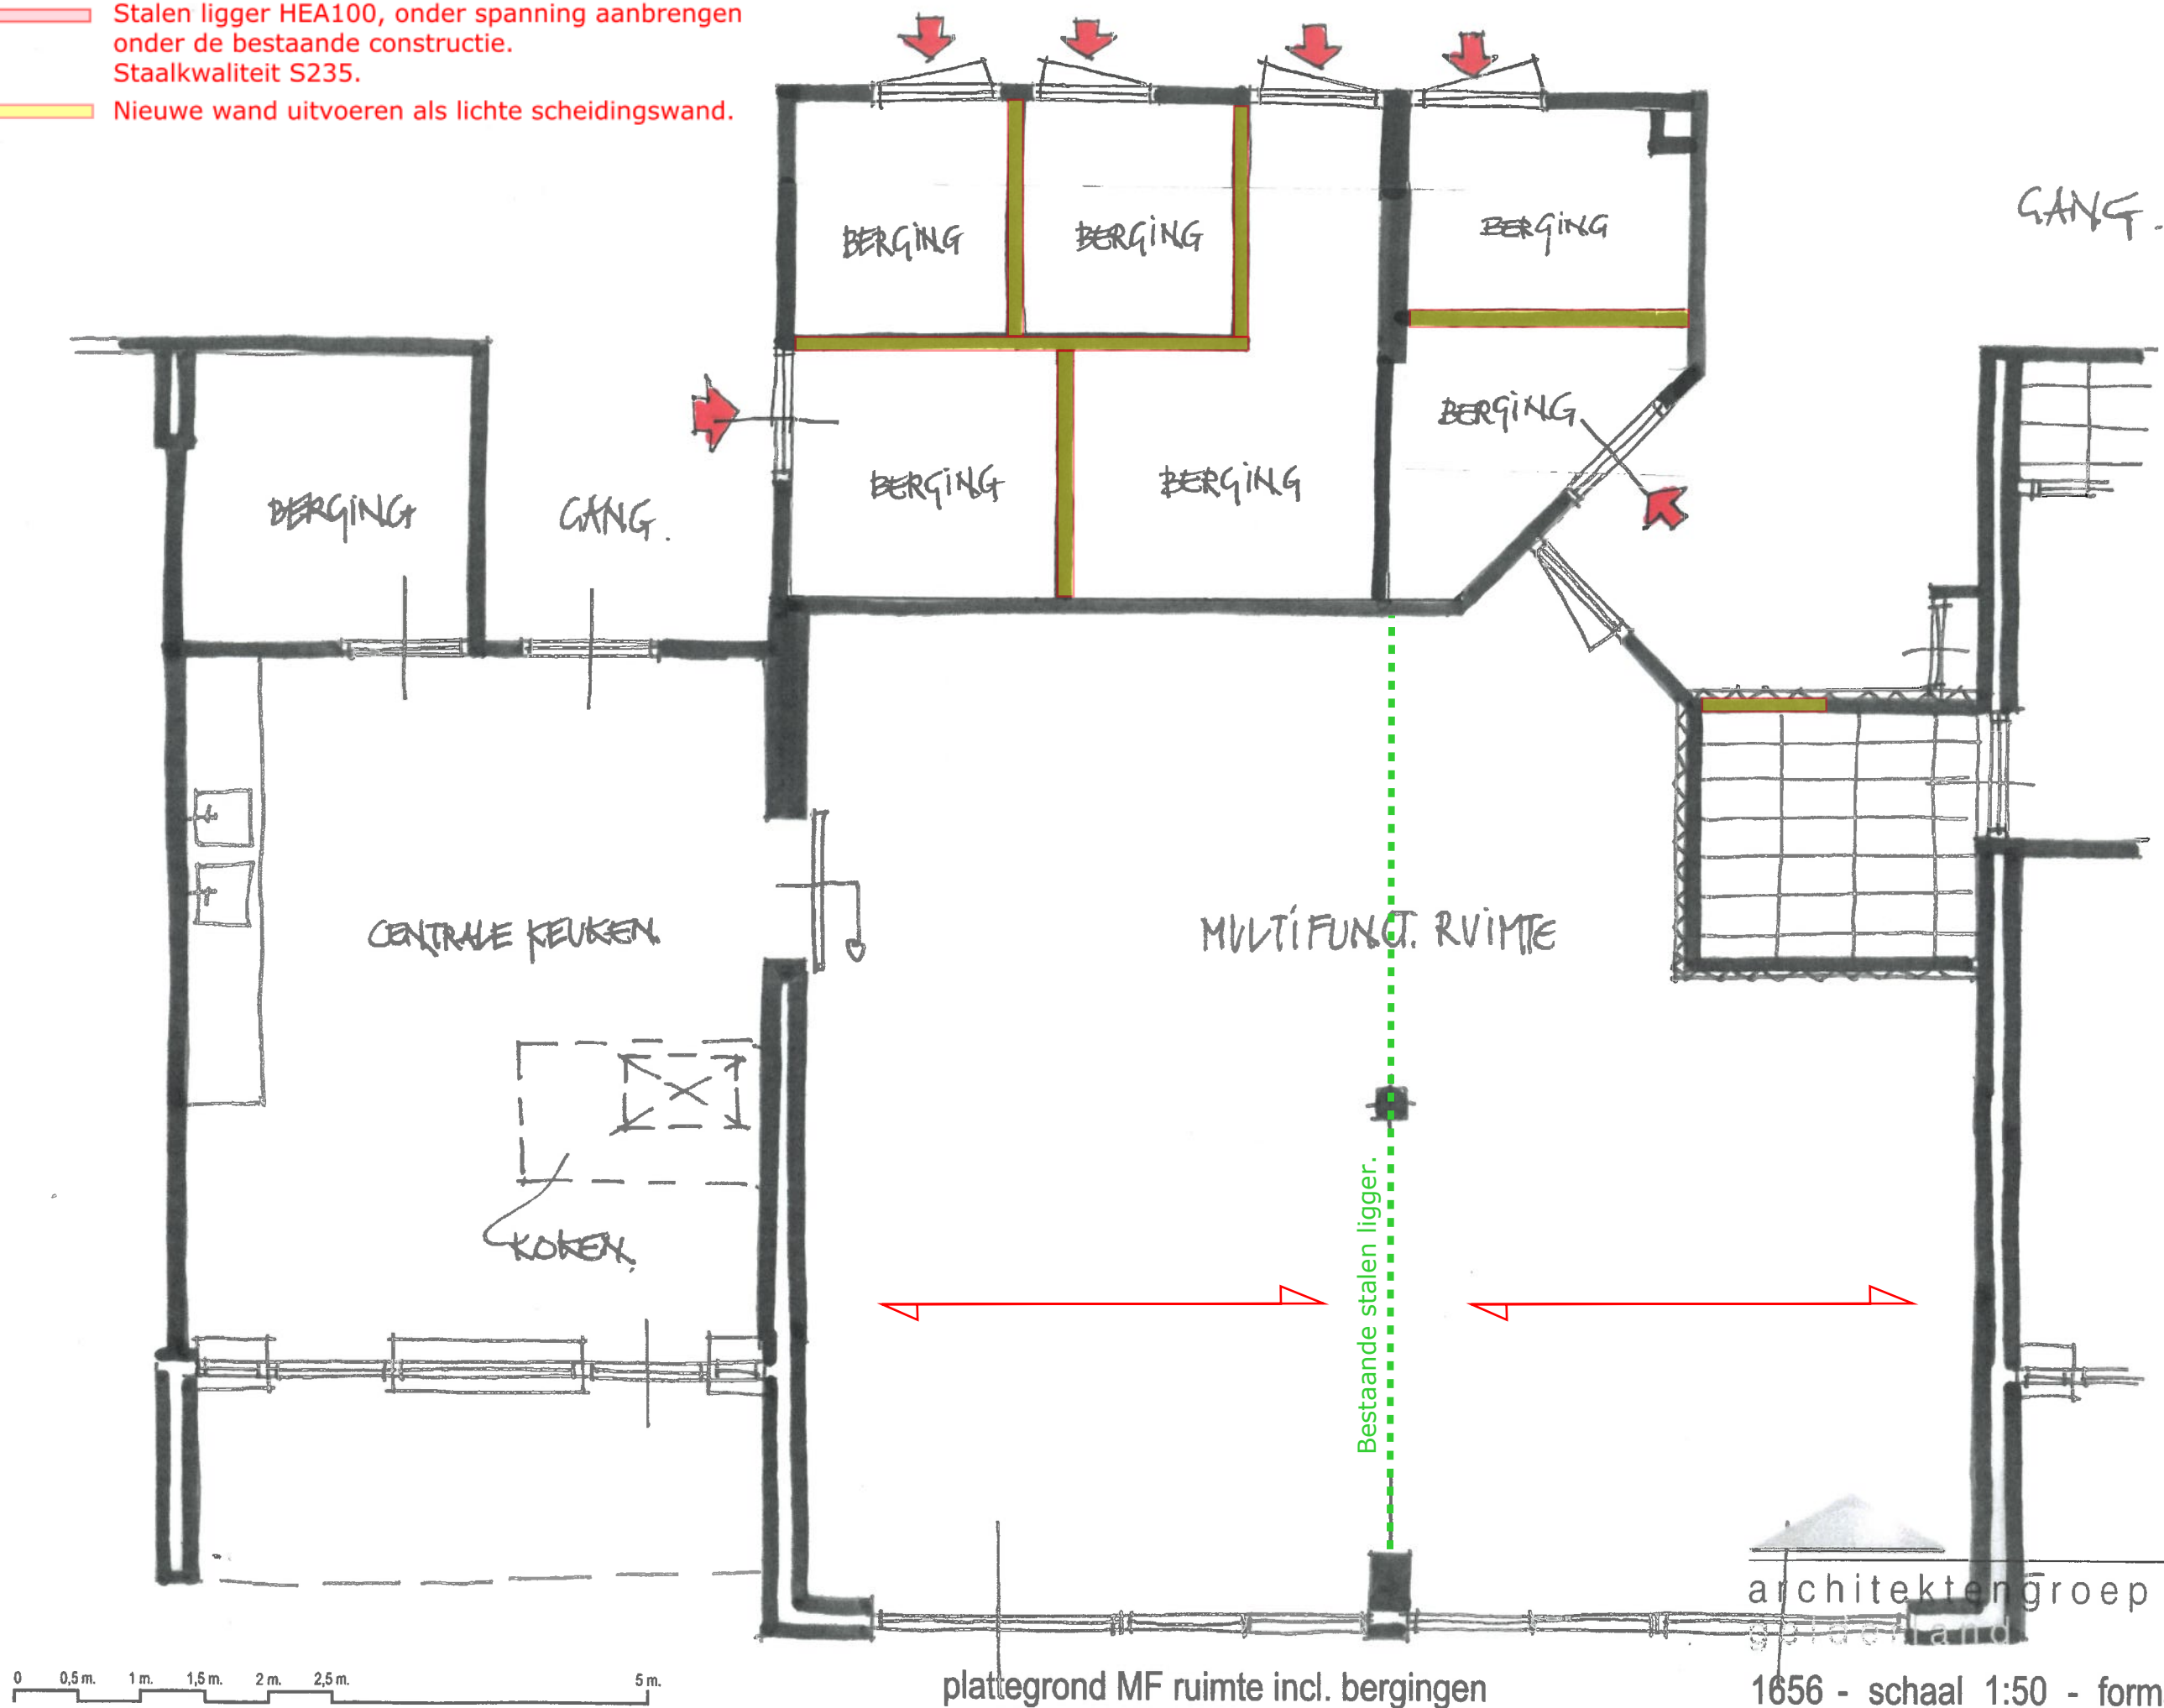

**dantuma
wegkamp**
Gasgracht 3h | Postbus 219
7941 KG MEPPEL | 7940 AE MEPPEL
T 0522 76 00 41
E info@dantumawegkamp.nl
www.dantumawegkamp.nl



architectengroep
gelderland
hummeloseweg 16
7021 ae zelhem
(0314) 62 43 48
info@architectengroepgelderland.nl
www.architectengroepgelderland.nl

- Bestaande betonnen systeemvloer.
- Stalen ligger HEA100, onder spanning aanbrengen onder de bestaande constructie. Staalkwaliteit S235.
- Nieuwe wand uitvoeren als lichte scheidingswand.

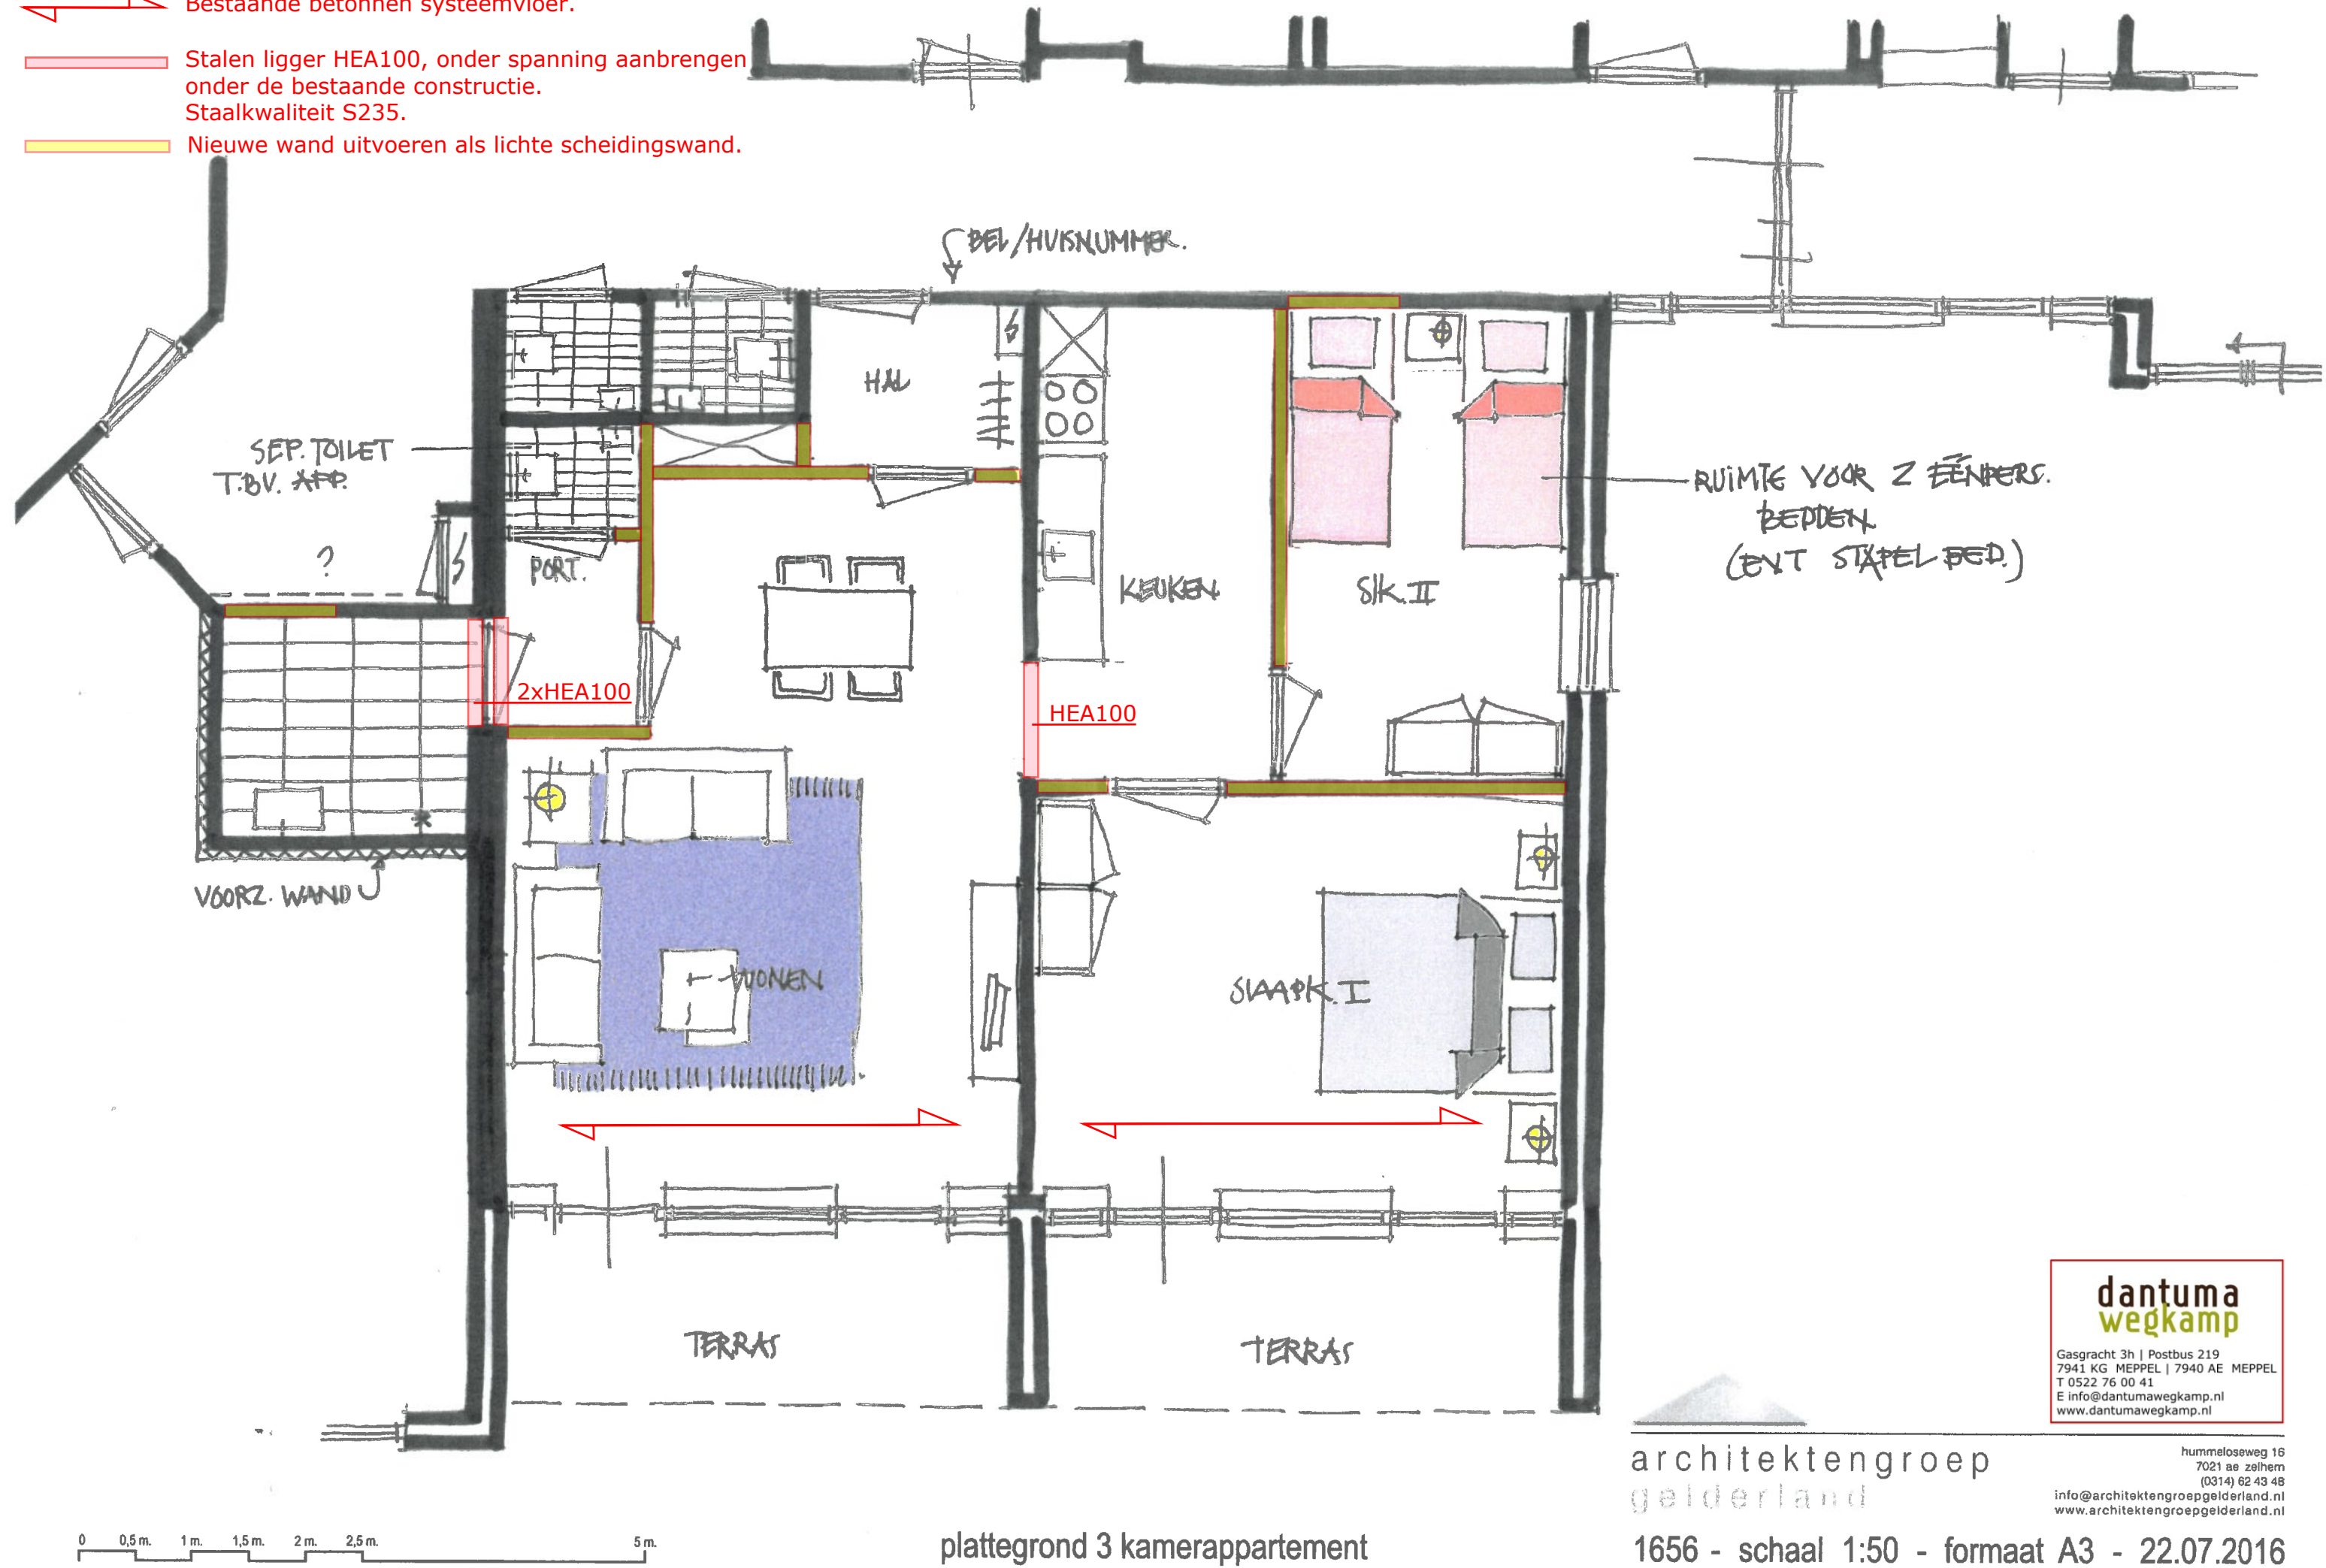

**dantuma
wegkamp**

Gasgracht 3h | Postbus 219
7941 KG MEPPEL | 7940 AE MEPPEL
T 0522 76 00 41
E info@dantumawegkamp.nl
www.dantumawegkamp.nl

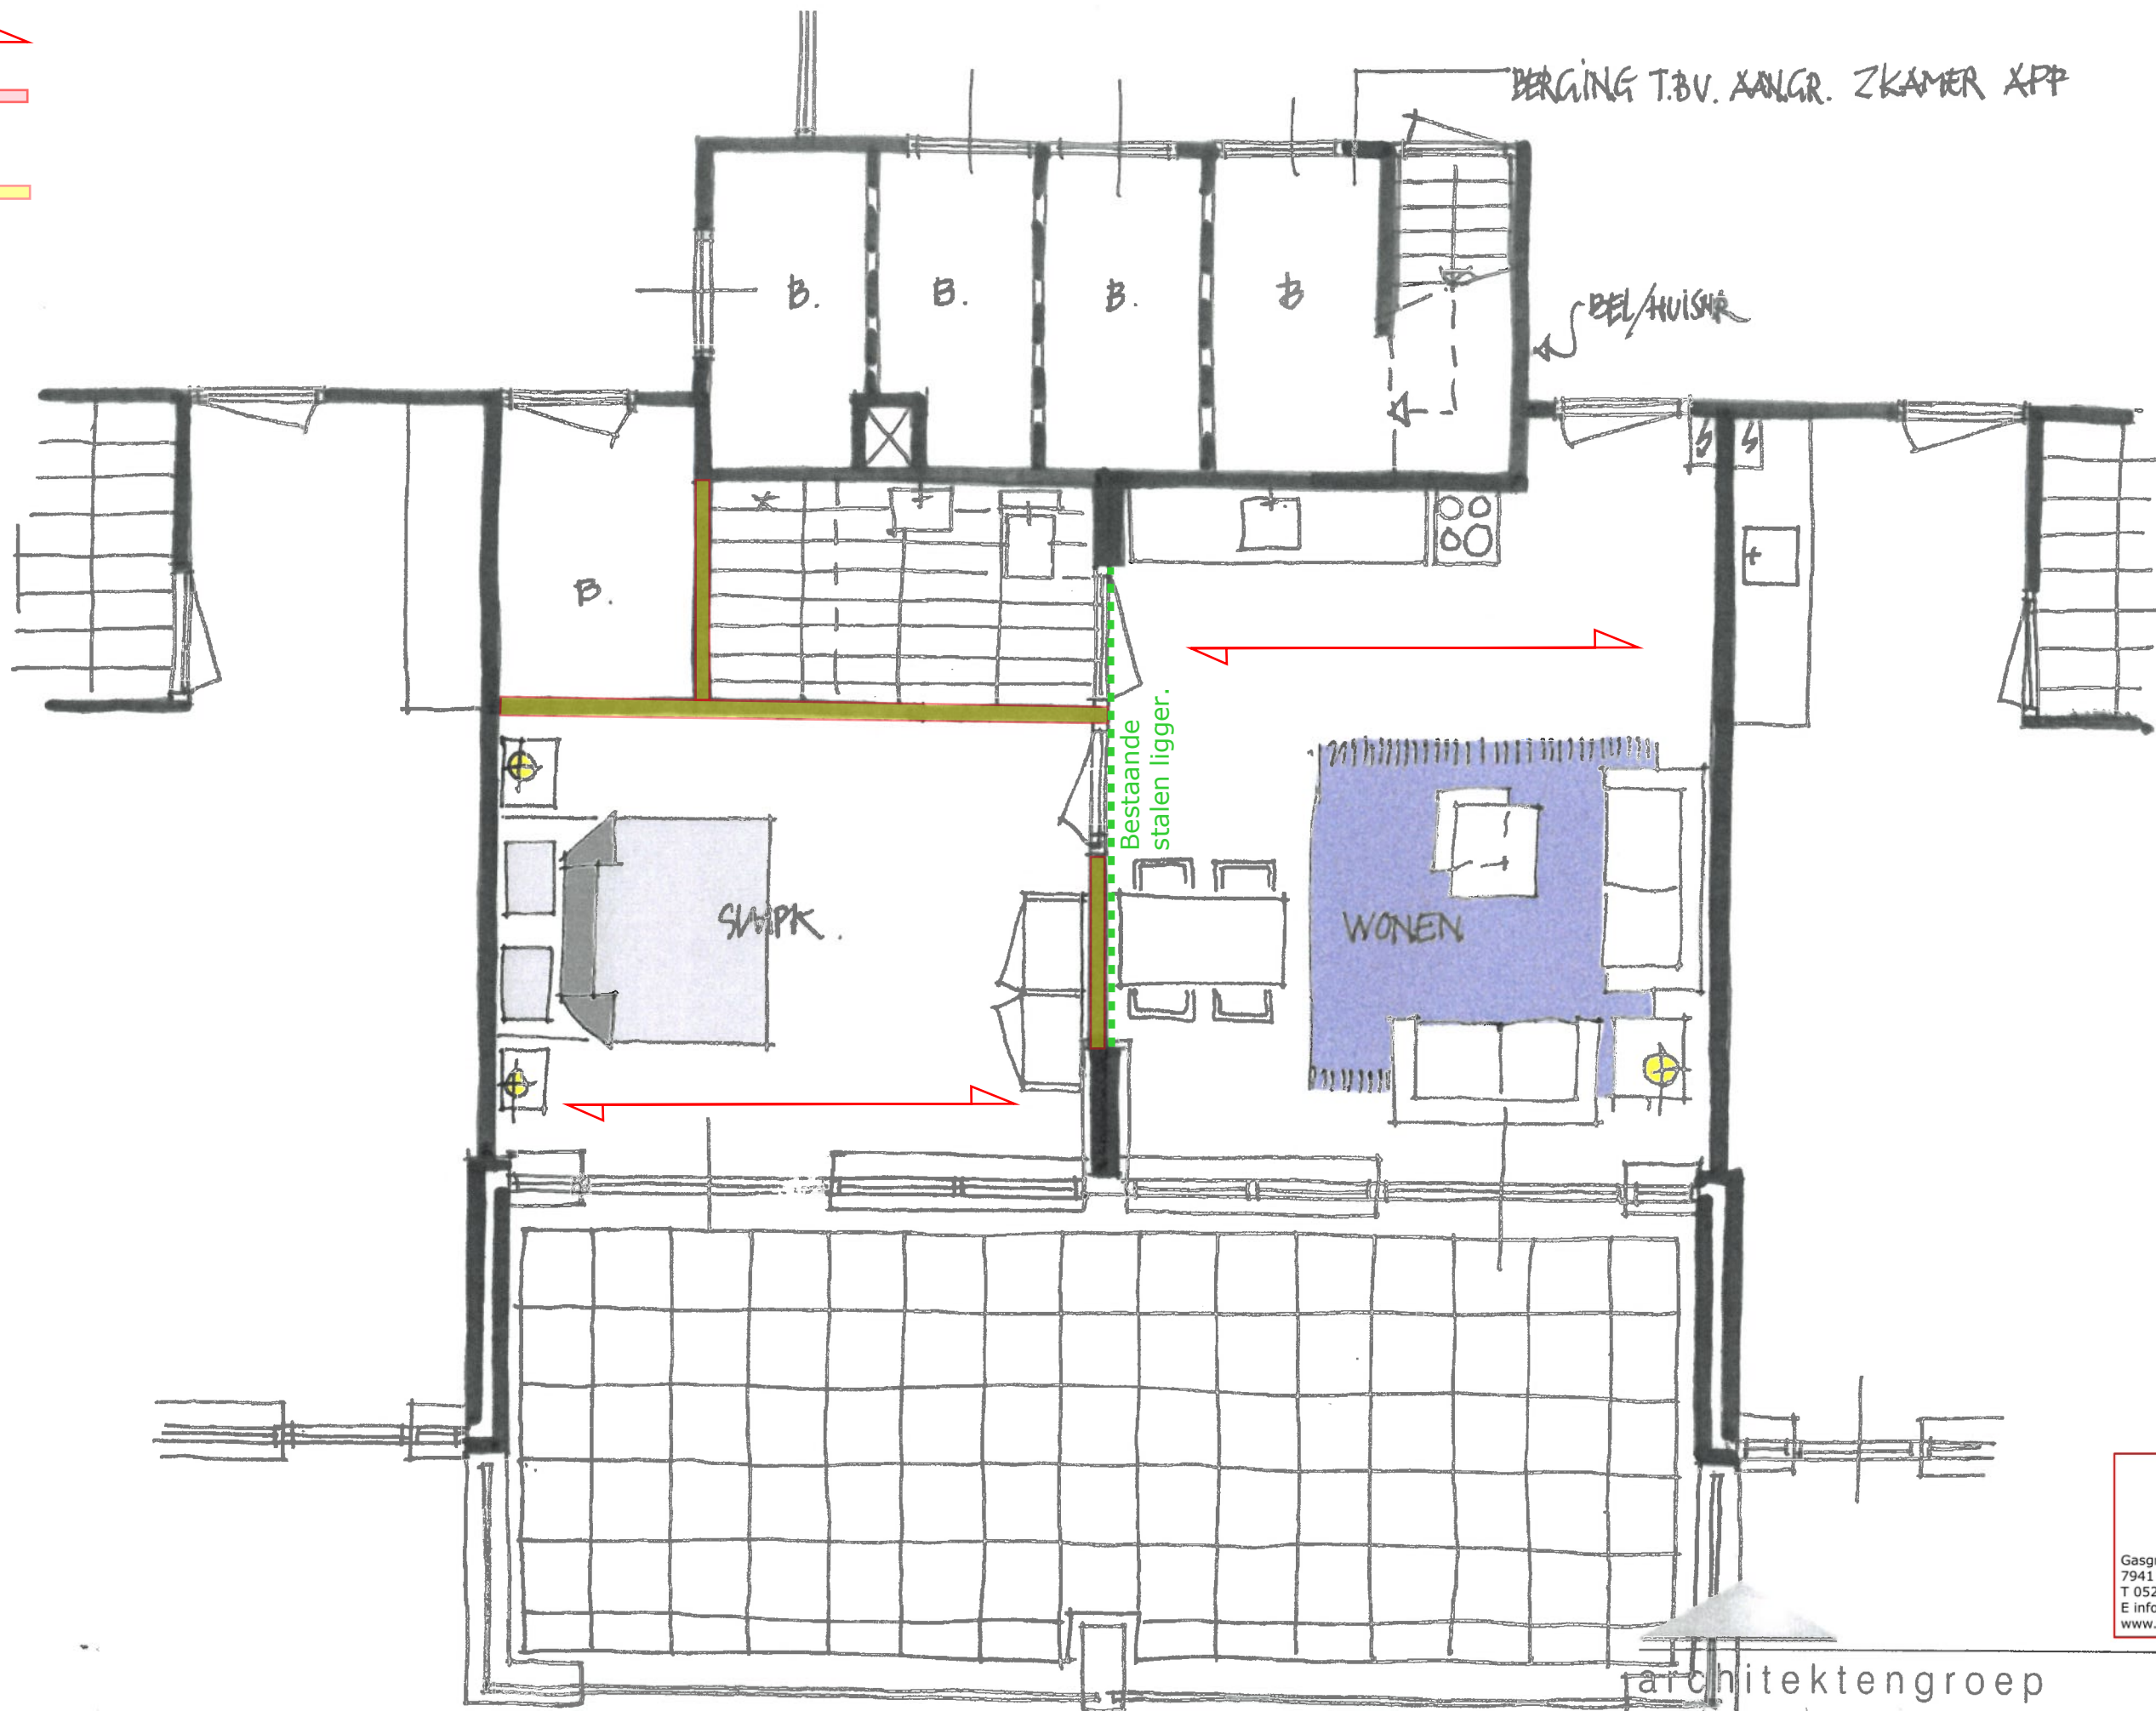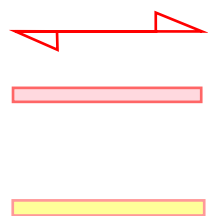

0 0,5 m. 1 m. 1,5 m. 2 m. 2,5 m. 5 m.

plattegrond 2 kamerappartement


architektengroep
 gelderland

1656 - schaal 1:50 - formaat A3 - 22.07.2016

**dantuma
wegkamp**

Gasgracht 3h | Postbus 219
7941 KG MEPPEL | 7940 AE MEPPEL
T 0522 76 00 41
E info@dantumawegkamp.nl
www.dantumawegkamp.nl

hummeloseweg 16
7021 ae zelhem
(0314) 62 43 48
info@architektengroepgelderland.nl
www.architektengroepgelderland.nl

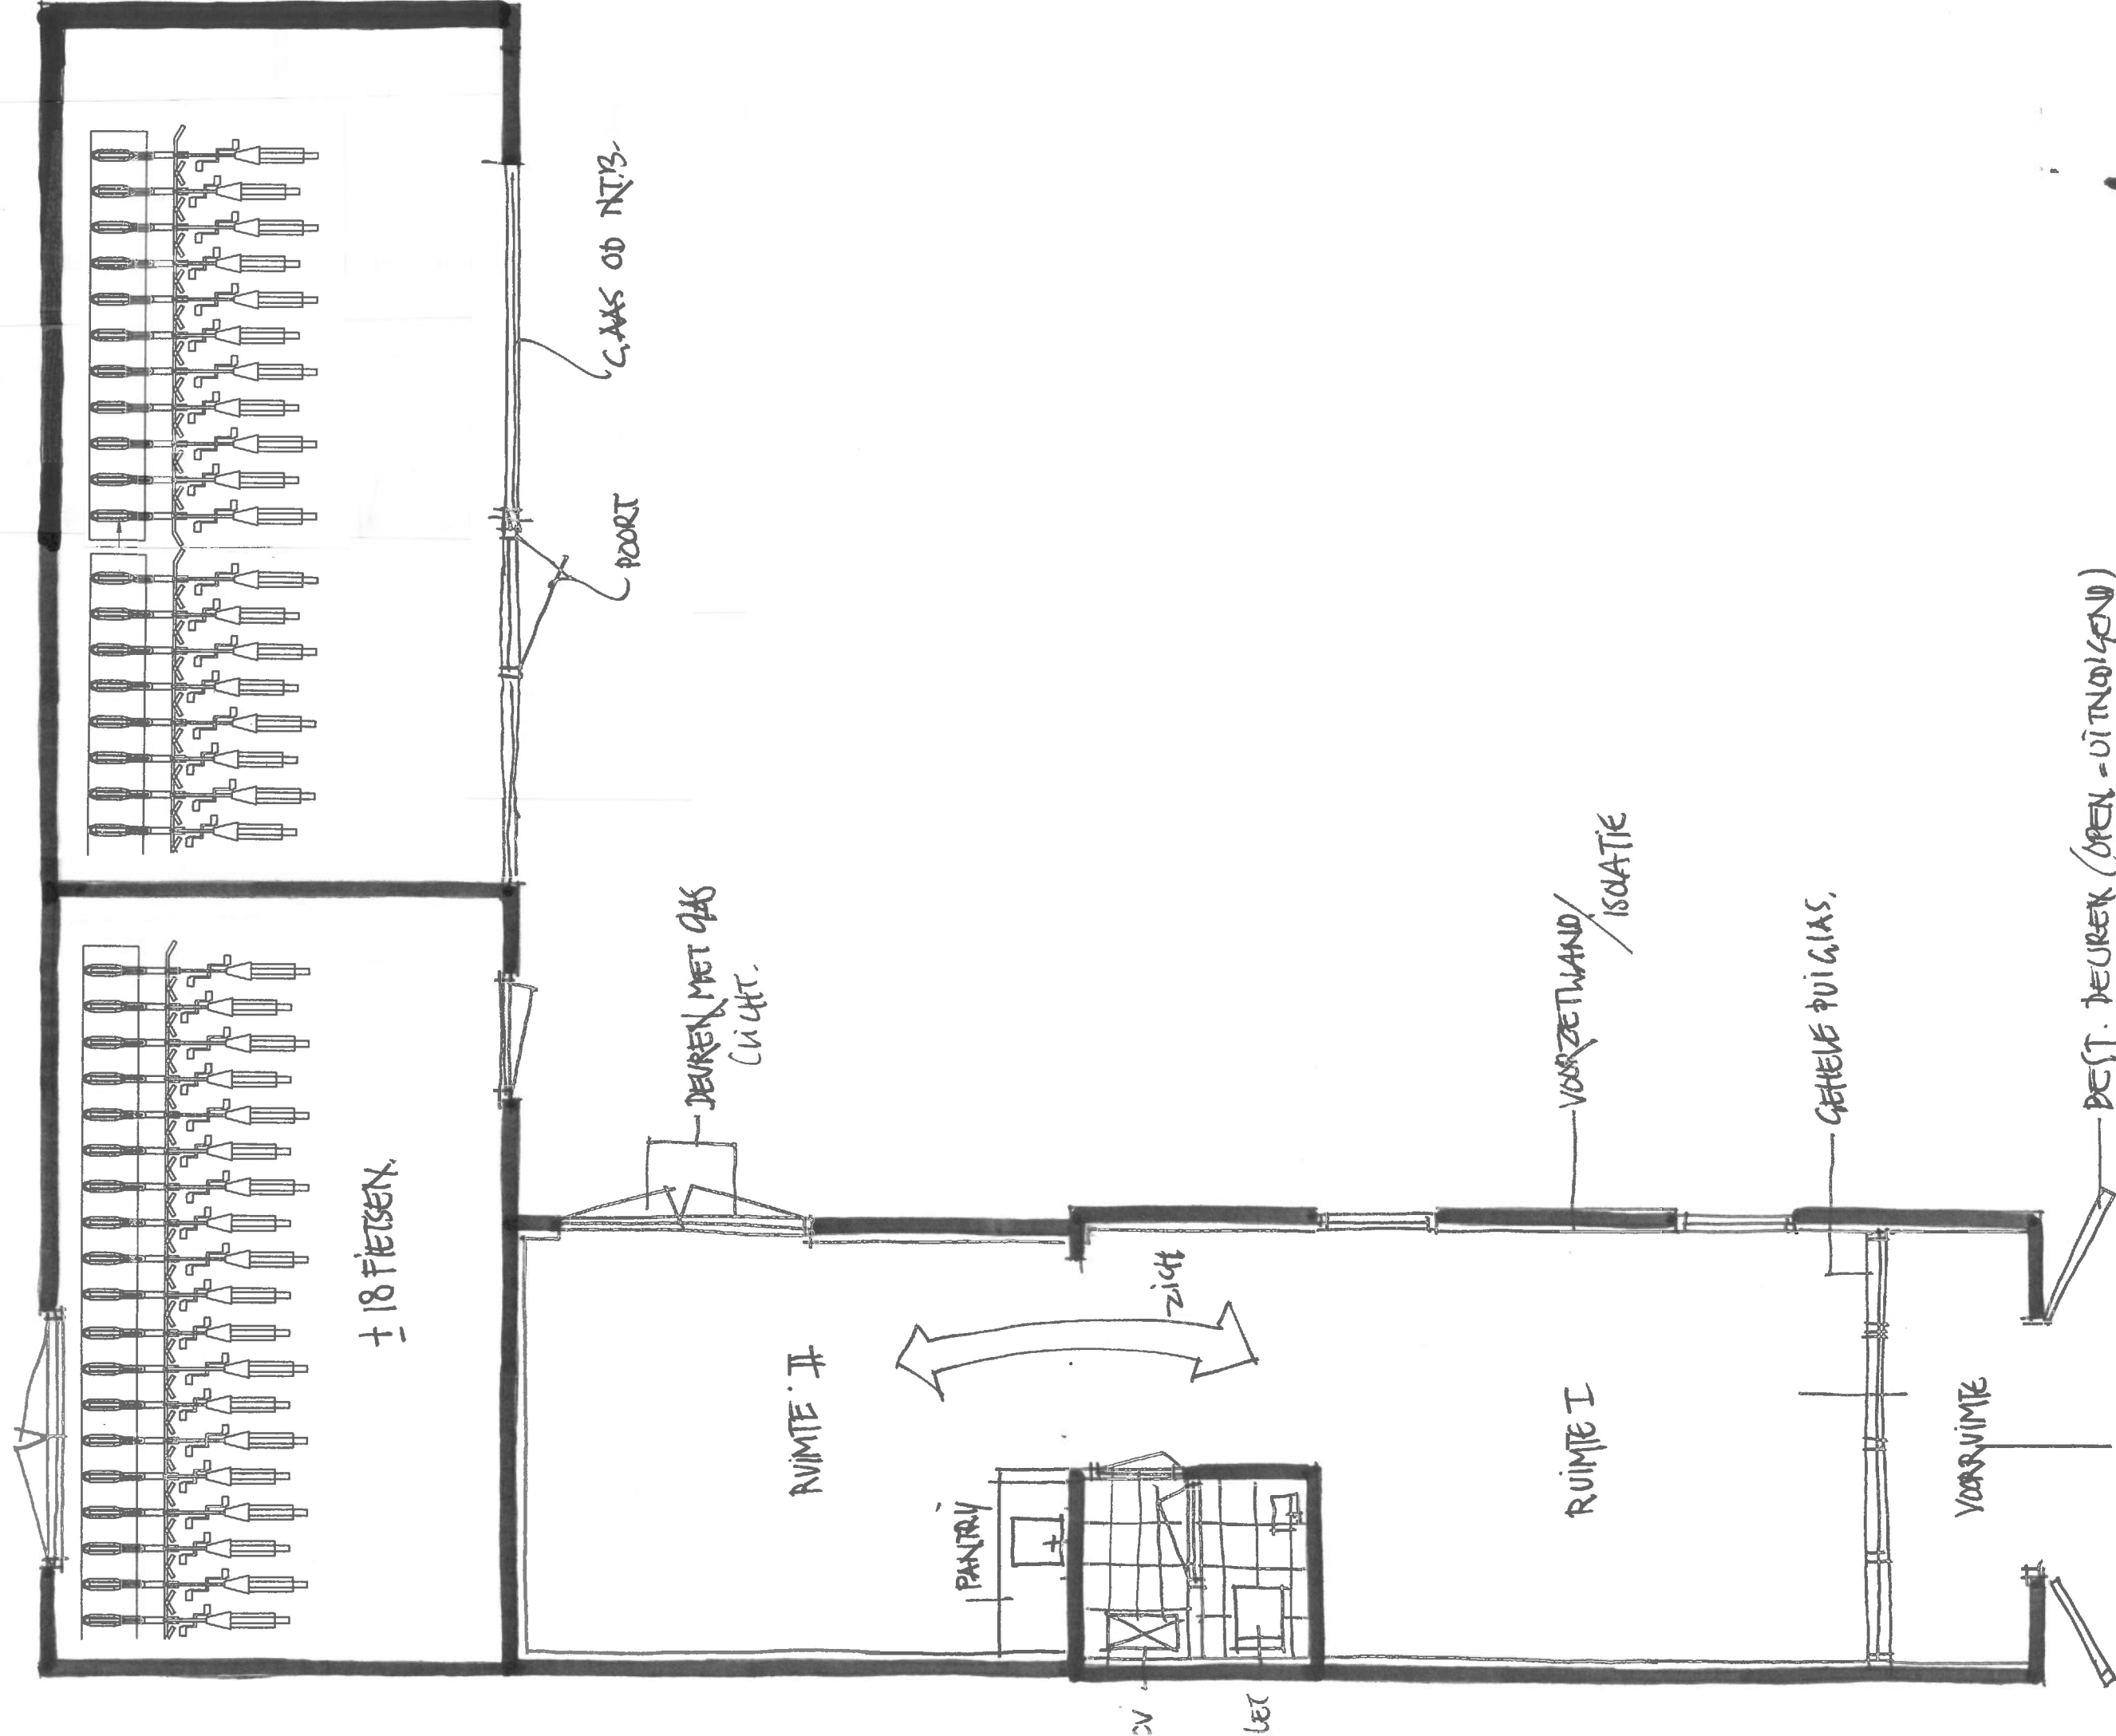

1656-22-07.16