



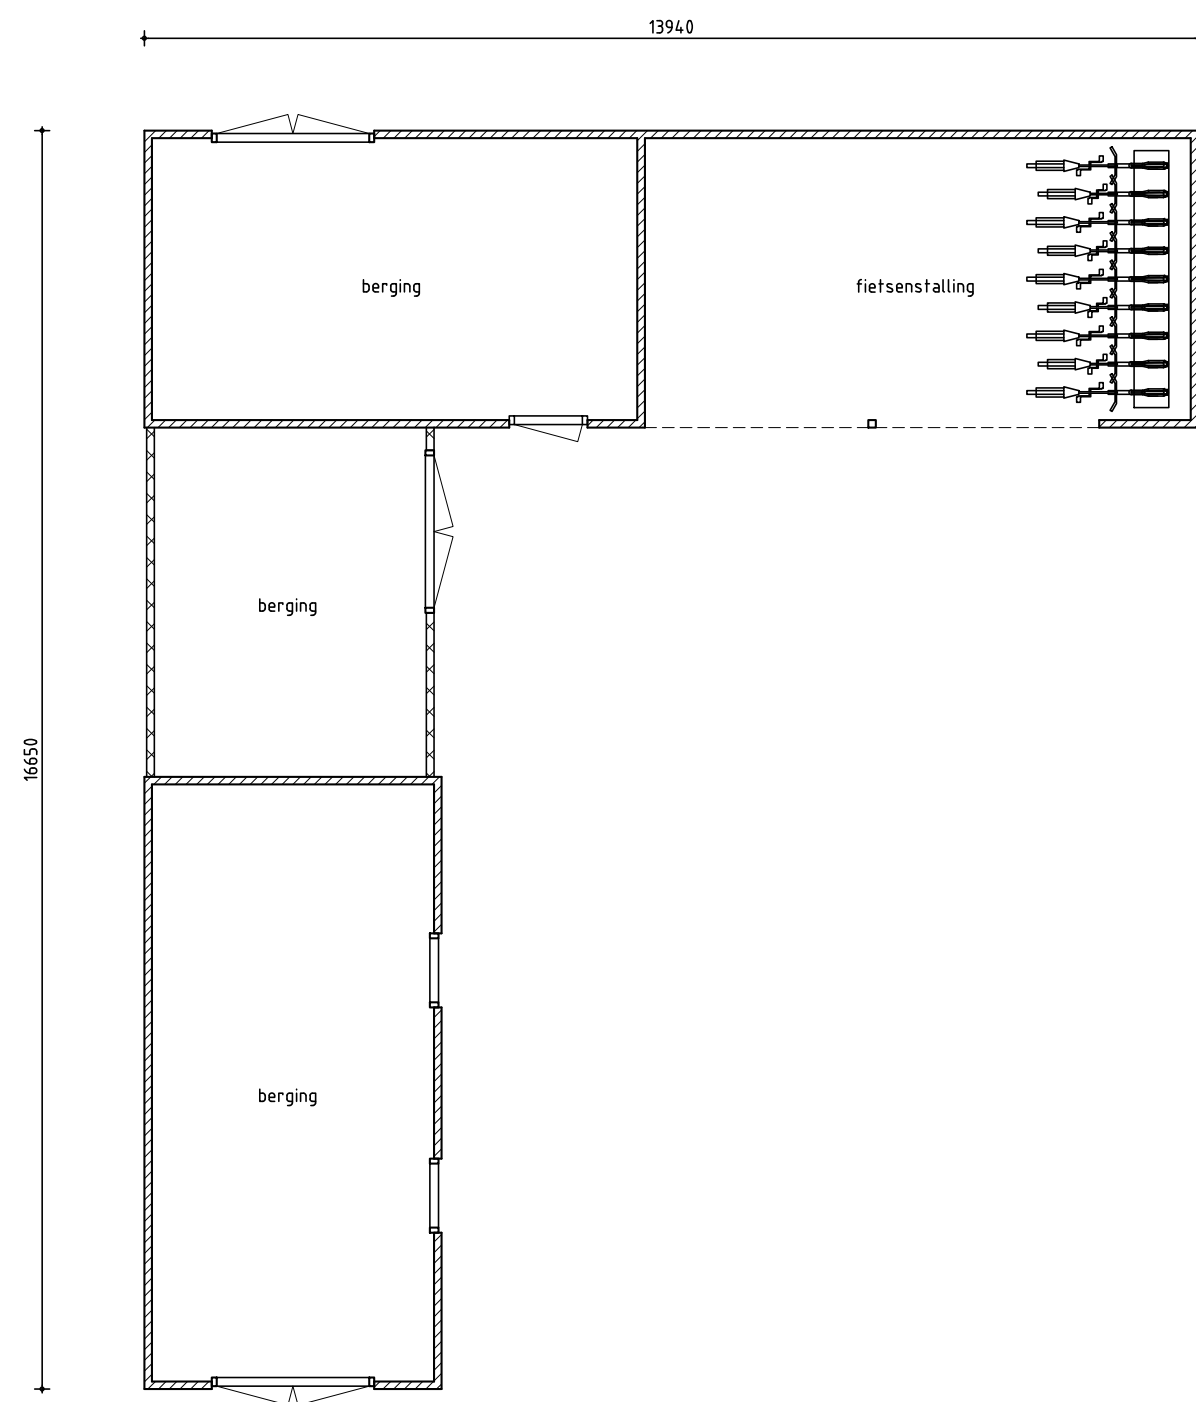

plattegrond bestaand

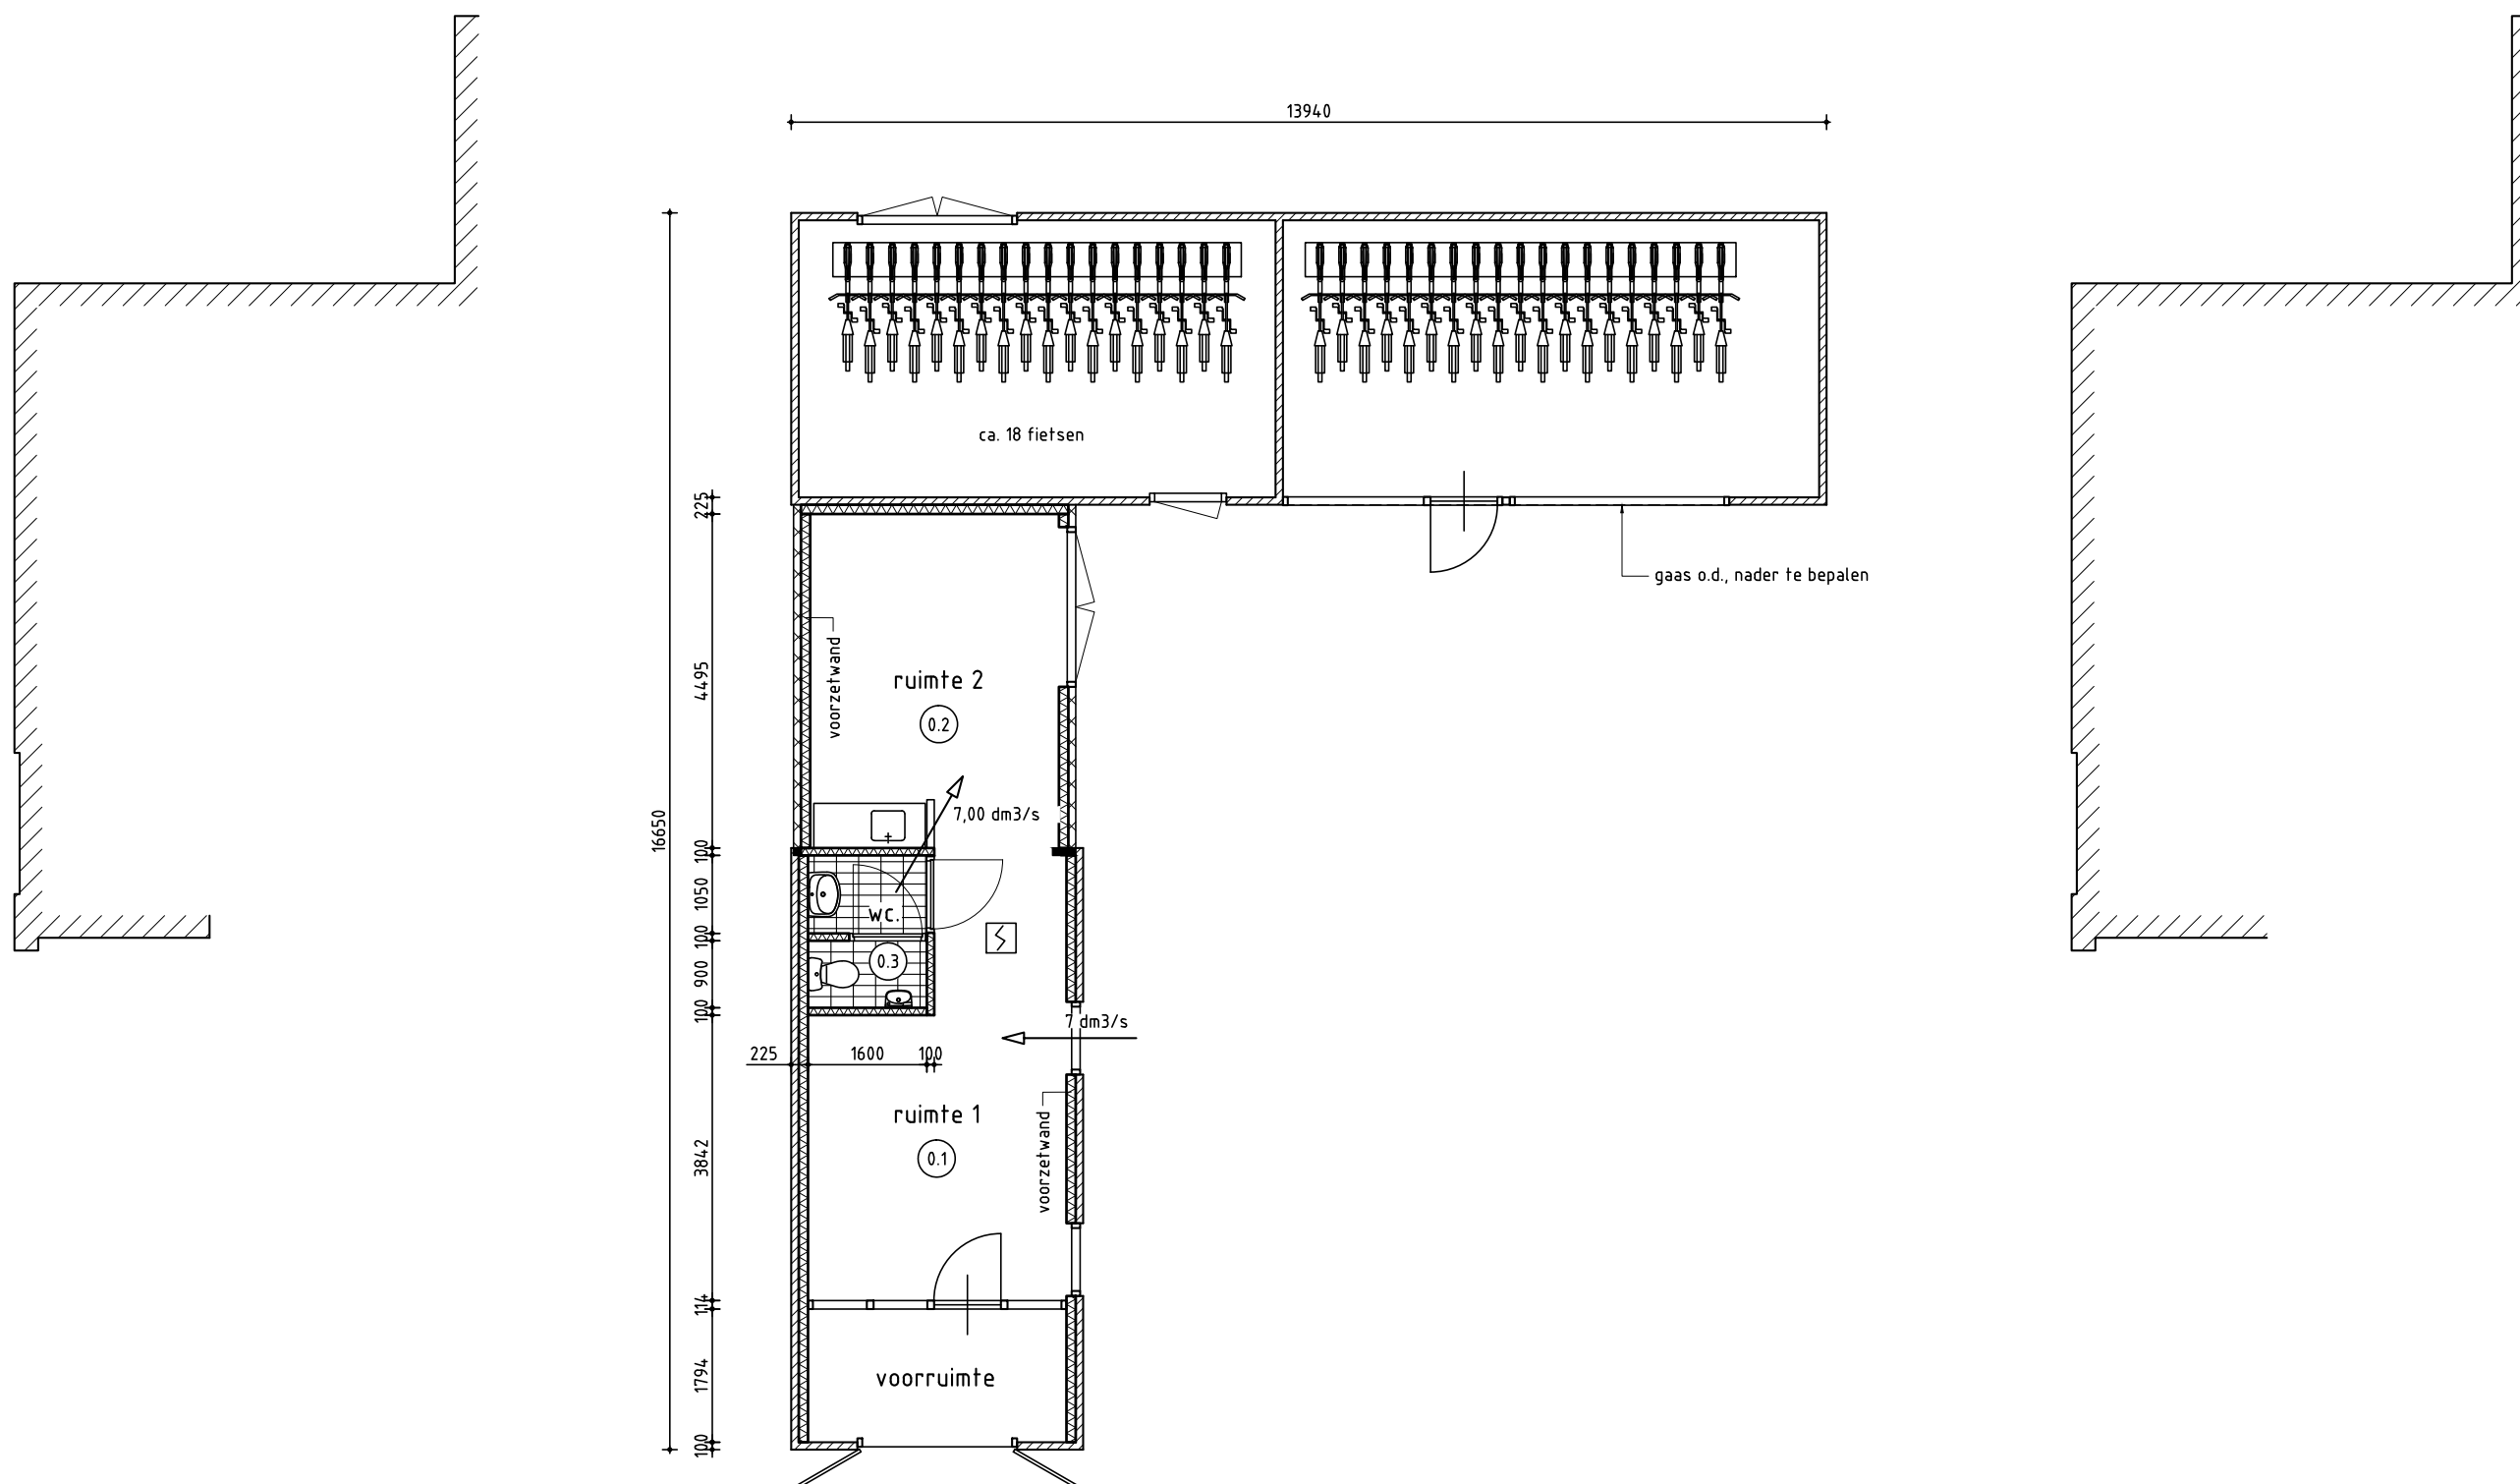

plattegrond gewijzigd

ruimtenummers	
0.1	bergruimte
0.2	bergruimte
0.3	toilet ruimte

renvooi zie bladnr. 1656B004

plan : Verbouw wooncentrum Zandewierde te Hummelo
opdrachtg : Sité Woondiensten, Postbus 172, 7000AD Doetinchem
onderwerp : Bestektekening, bestaande en gewijzigde toestand bergingen

schaal : 1:100	d.d. 19/09/2016	a. .	b. .	bladnr. 1656B007
formaat : A2	get. EM	c. .	d. .	
status :	gec. . versie :	e. .	f. .	

architektengroep gelderland bv
hummeloseweg 16 7021 ae zelhem
postbus 231 7020 ac zelhem
tel. (0314) 62 43 48 fax. (0314) 62 13 51
info@architektengroep gelderland.nl