


voorgevel Bestand

achtergevel Bestand

linker zijgevel Bestand

rechterzijgevel Bestand

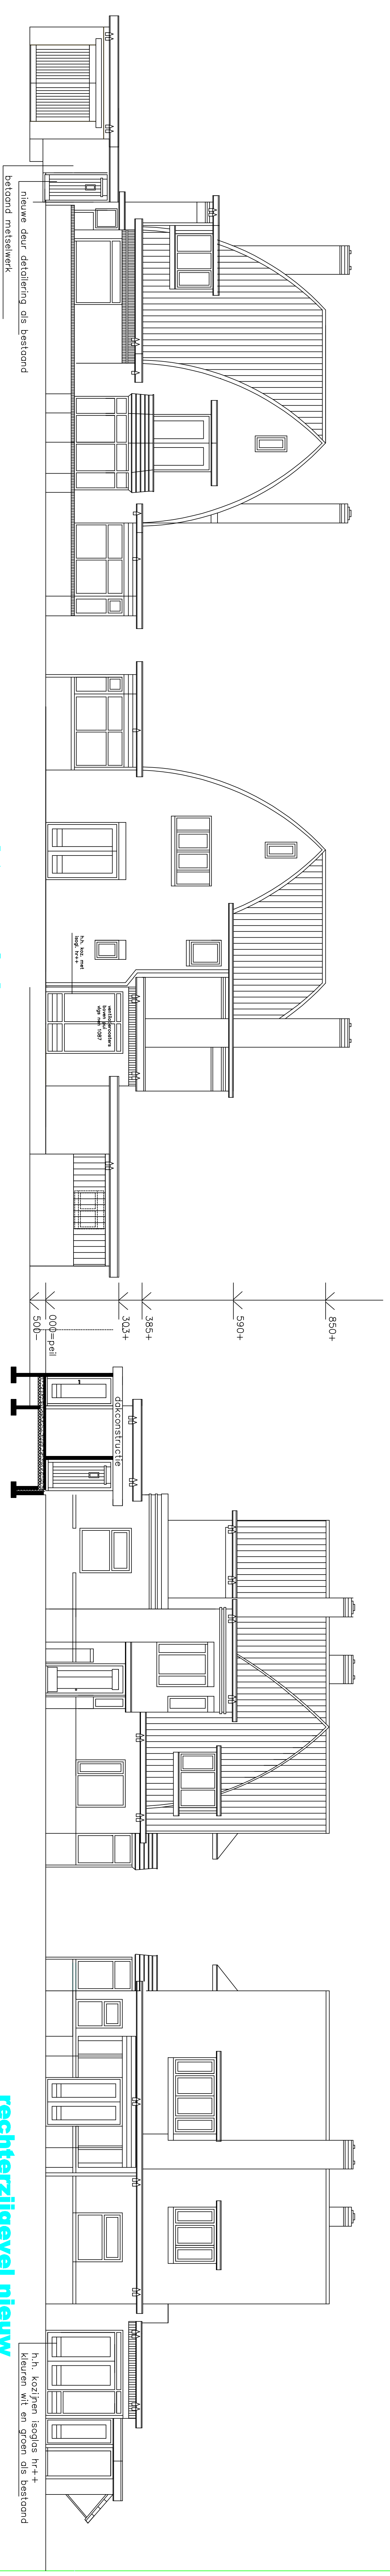


voorgevel nieuw

achtergevel nieuw


drsn. A-A

linker zijgevel nieuw


rechterzijgevel nieuw

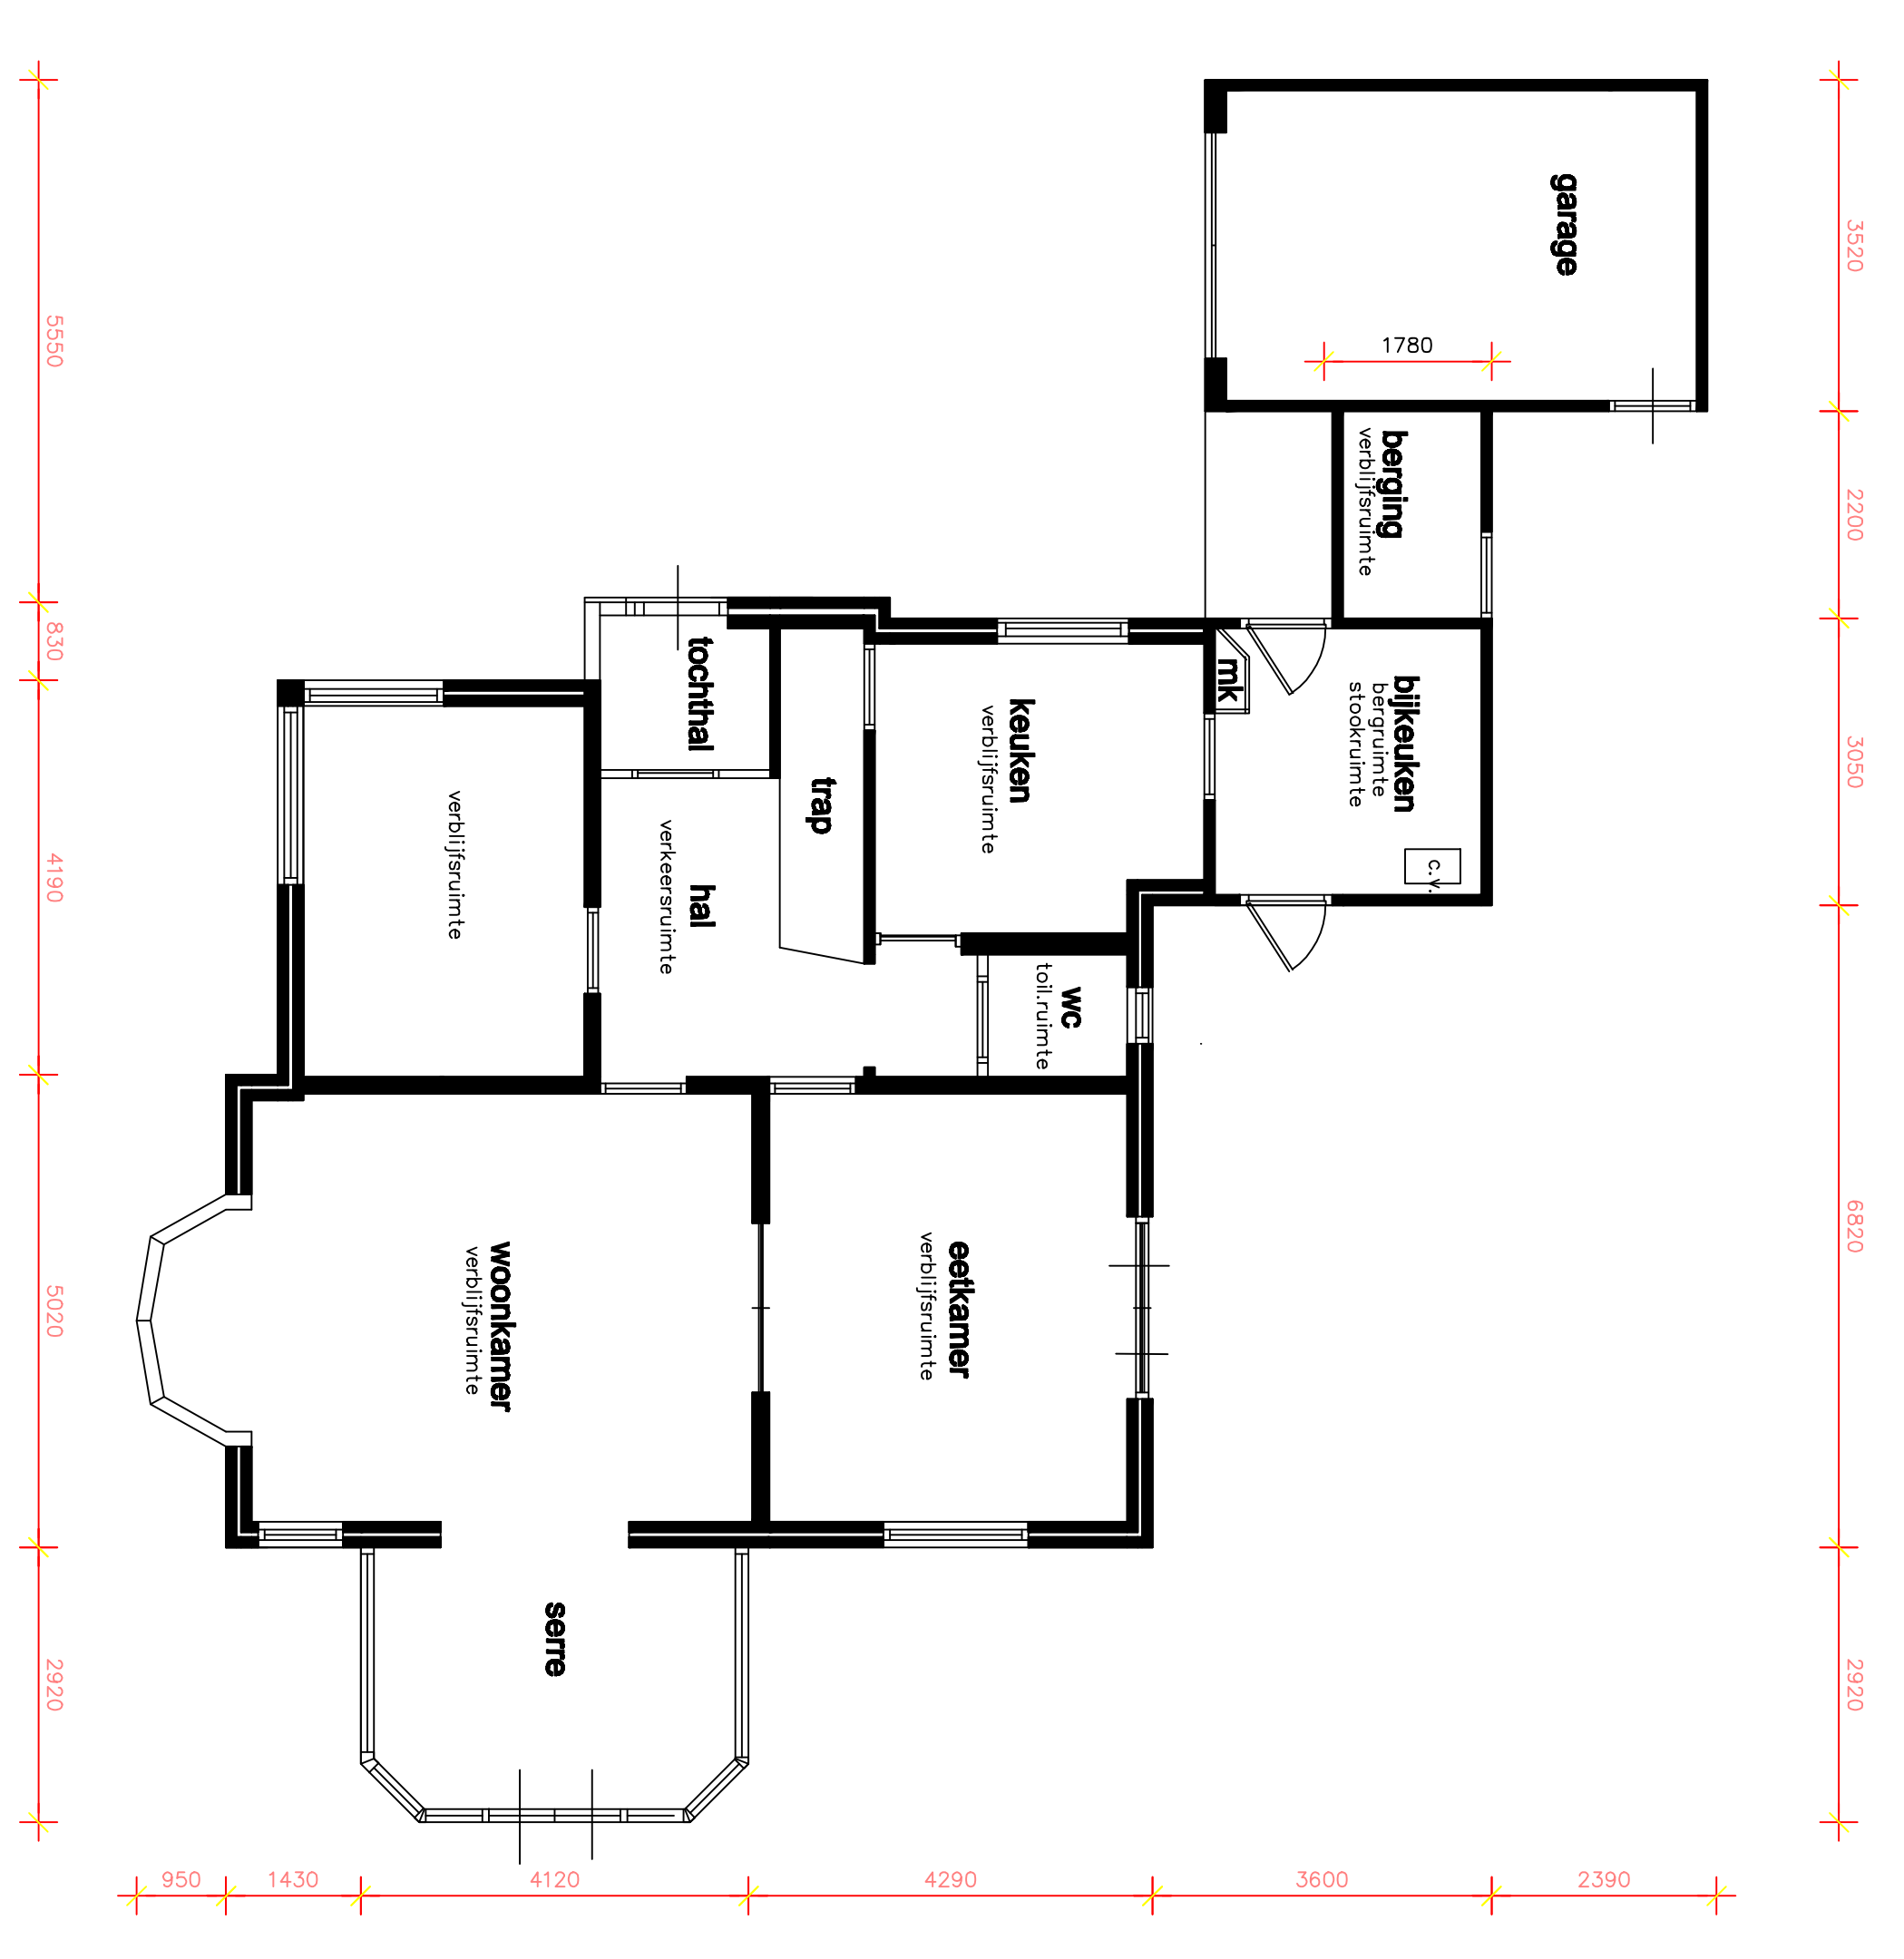

plattegrond  
beganegrond Bestand

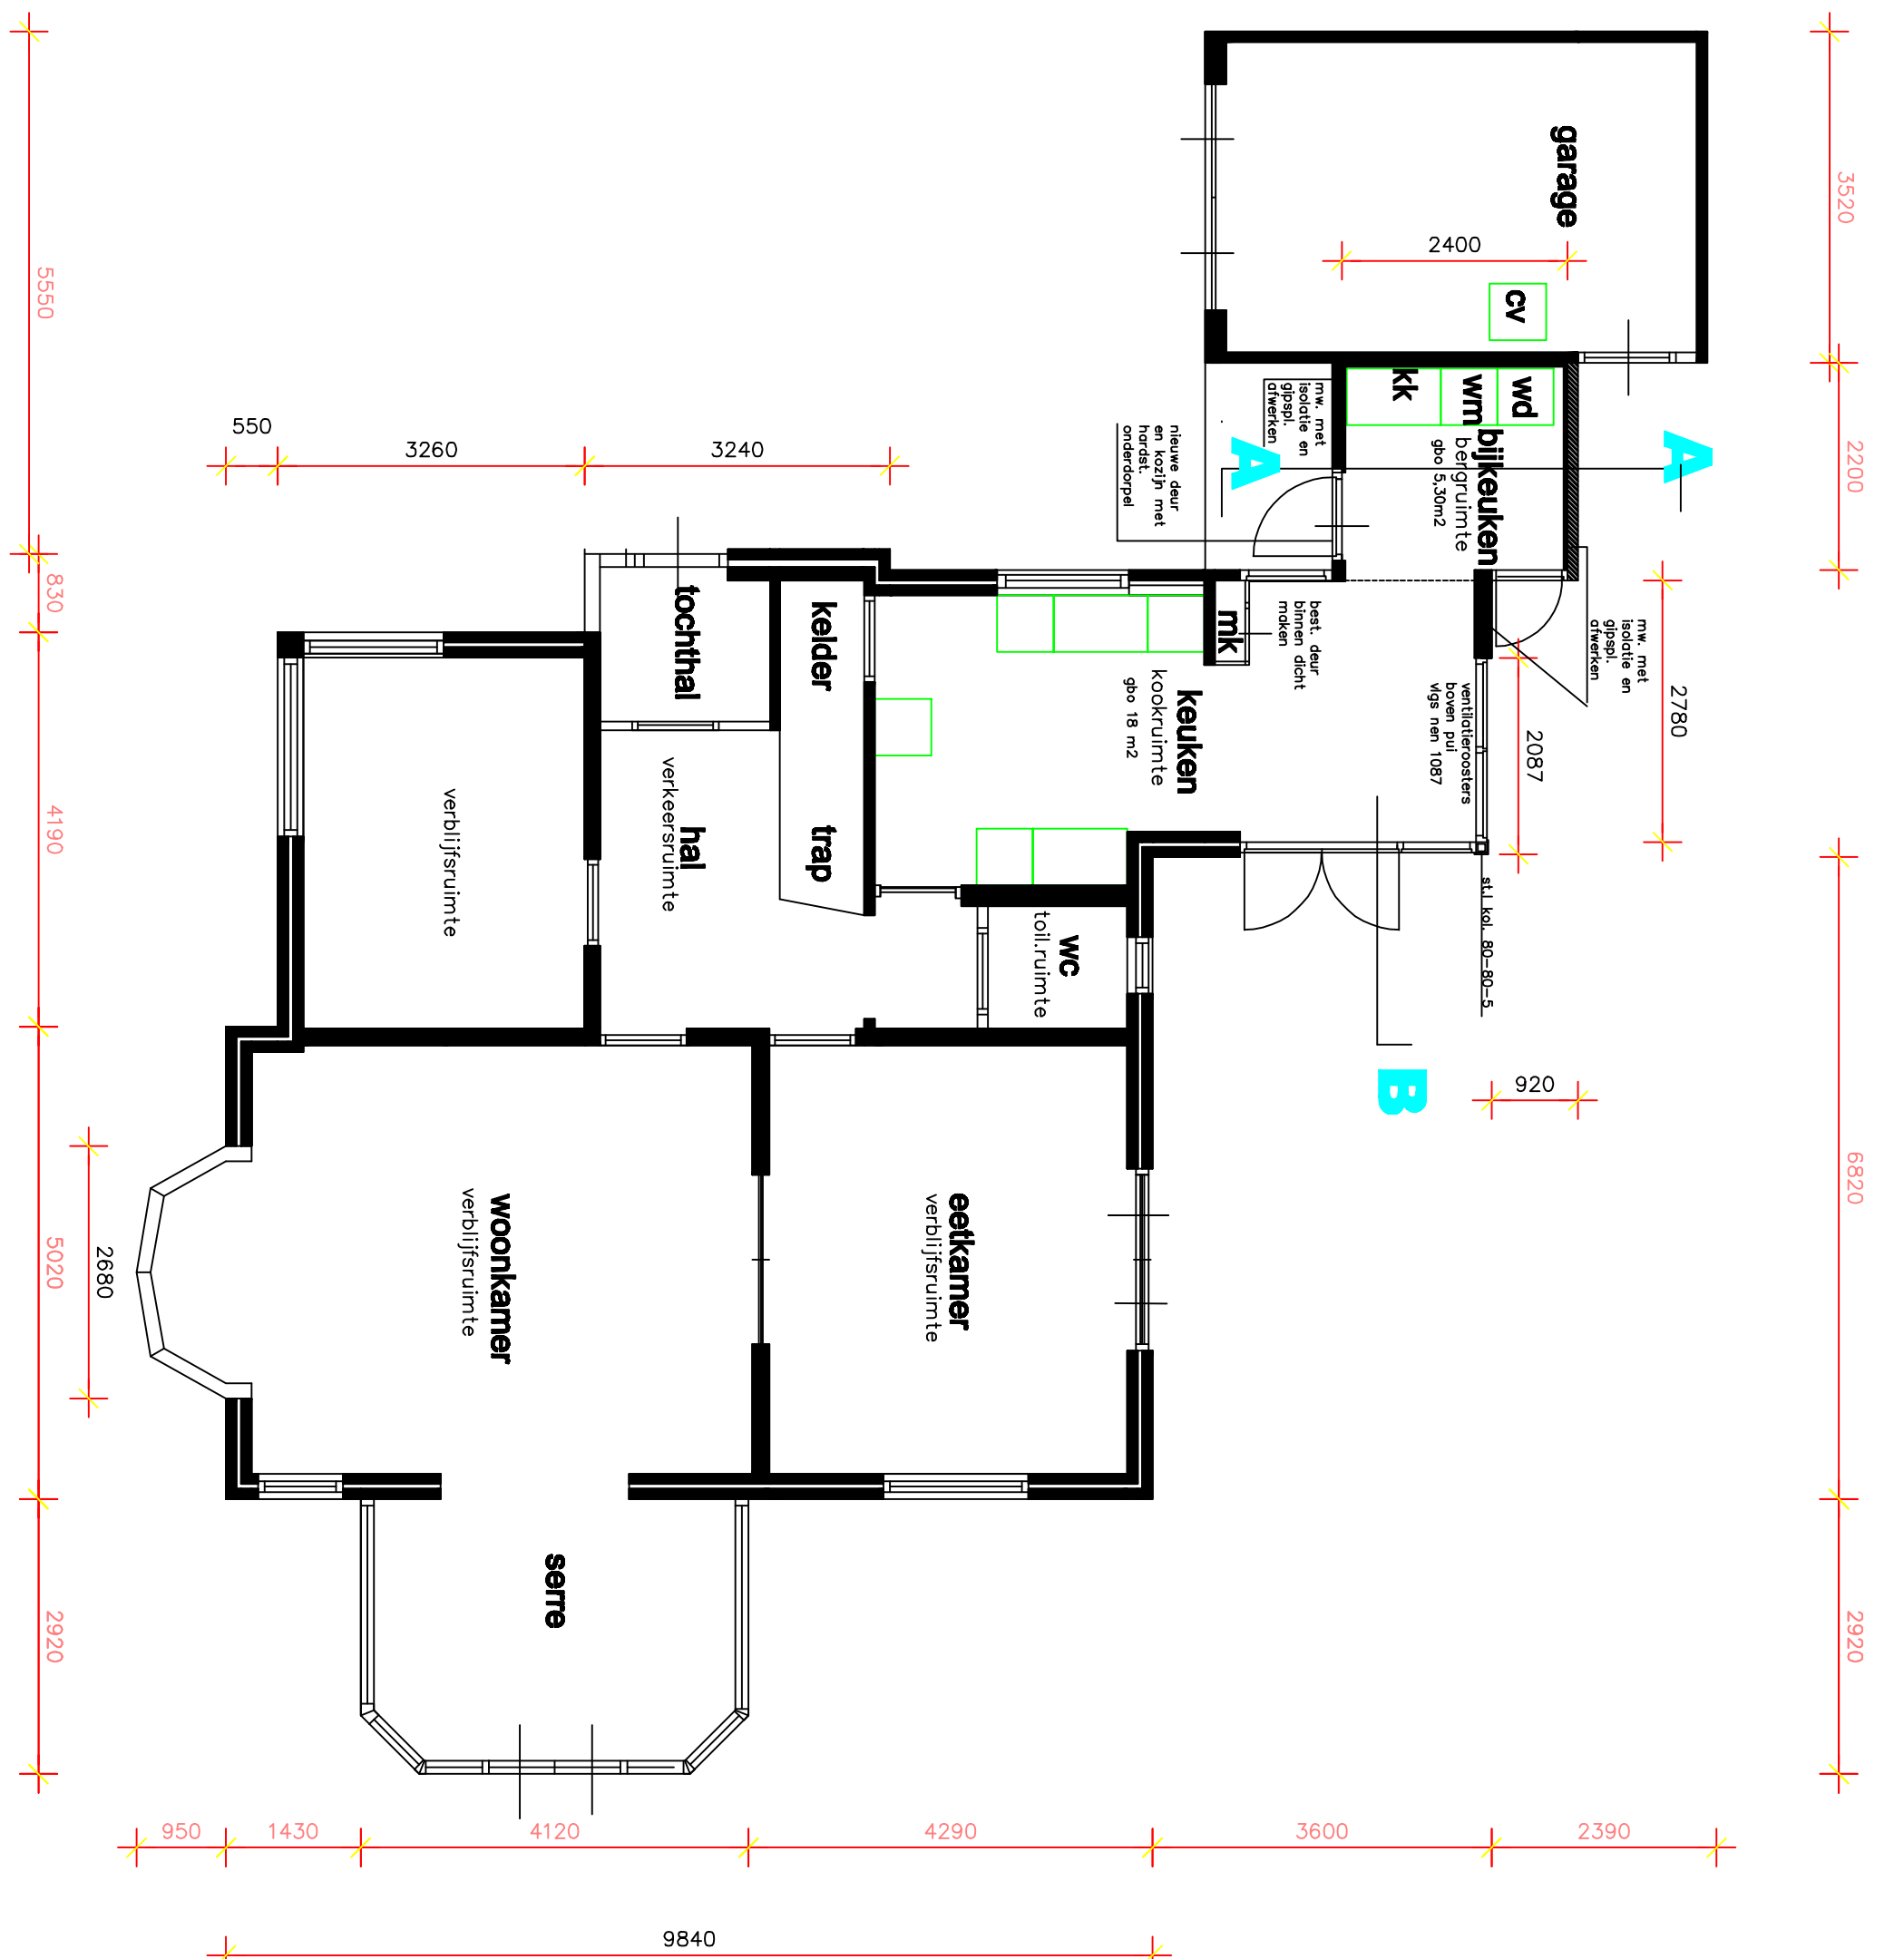

plattegrond  
beganegrond nieuw

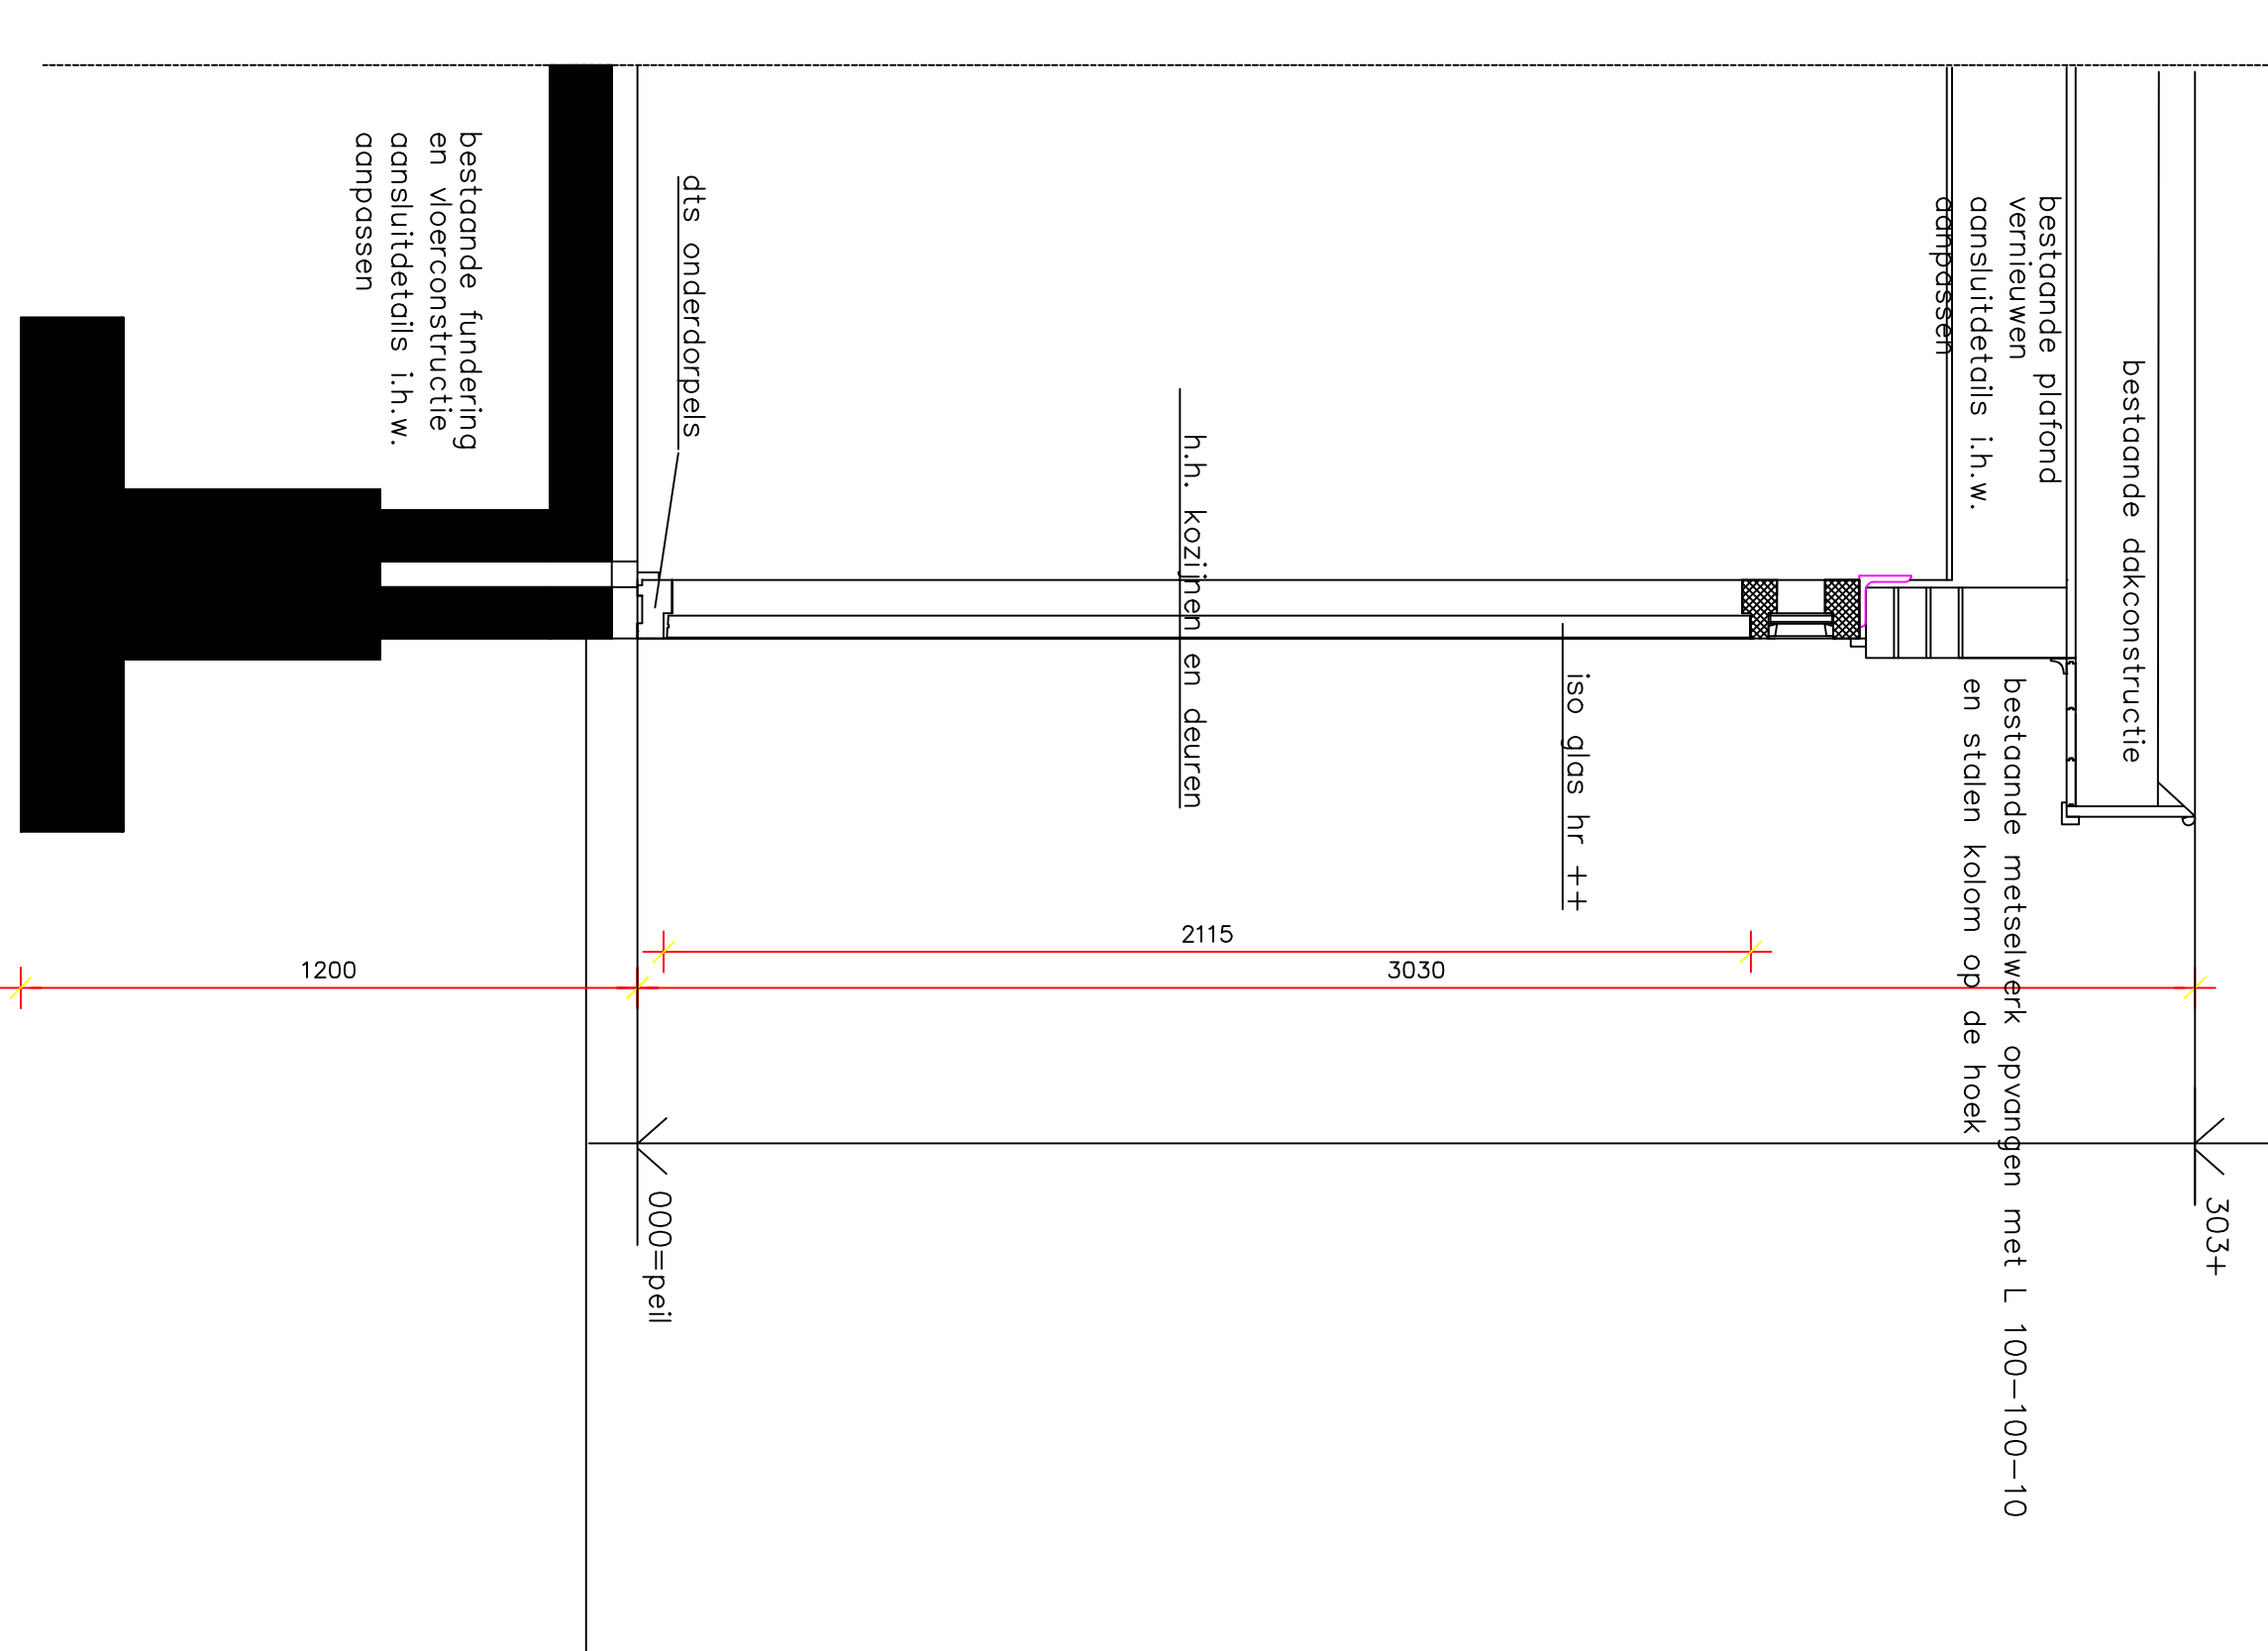


drsn. B  
schaal 1:20

**Behoort bij beschikking**

d.d.	21-11-2016
nr.(s)	ZK16004772

Juridisch beleidsmedewerker  
Publiekszaken / vergunningen

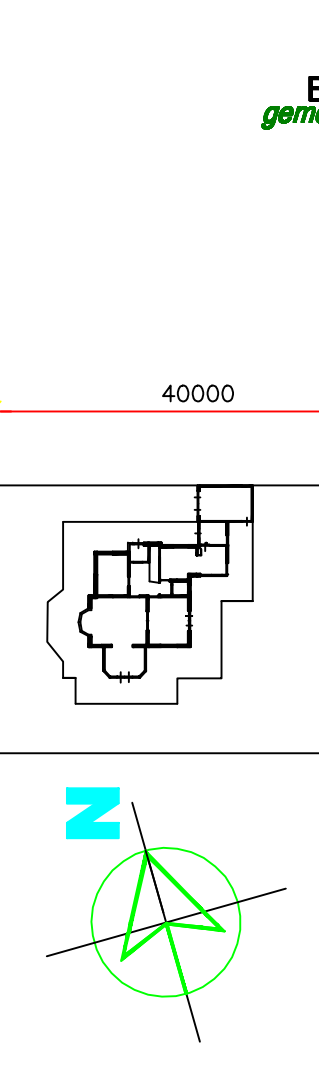

verlijfsgebied

De luchtverversing uitvoeren via nen 1087  
MATEX IN HET WERK CONTOUREN  
CONSTRUCTIE W.A.S. OPVALE CONSTRUCTEUR

UITSCHRIJVING	VERBODEN	TOEGestaan	TOEGestaan met beperkingen
1.100	1.100	1.100	1.100
2.100	2.100	2.100	2.100
3.100	3.100	3.100	3.100
4.100	4.100	4.100	4.100
5.100	5.100	5.100	5.100
6.100	6.100	6.100	6.100
7.100	7.100	7.100	7.100
8.100	8.100	8.100	8.100
9.100	9.100	9.100	9.100
10.100	10.100	10.100	10.100