

HOOGTE INFORMATIEPUNT
2250+

HOOGTE BANKJE
450+

BK STRAATWERK
PEIL = 0000

VOORGEVEL

SCHAAL 1:50

informatieborden plexiglas gebogen
gebogen corten staalplaten
zitting douglashout 70x30 mm

RECHTER ZIJGEVEL

SCHAAL 1:50

ACHTERGEVEL

SCHAAL 1:50

LINKER ZIJGEVEL

SCHAAL 1:50

HOOGTE INFORMATIEPUNT
2250+

HOOGTE BANKJE
450+





BK STRAATWERK
PEIL = 0000

OK FUNDERING
600-

DOORSNEDE A-A

SCHAAL 1:50

betonnen funderingspoeren
400 x 400 mm

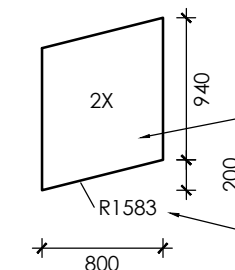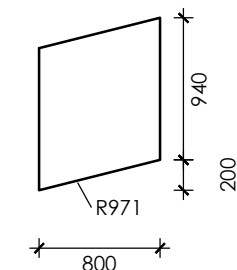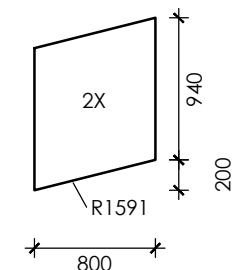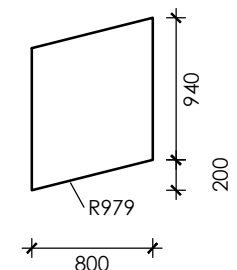

transparant plexiglas
achterkant bedrukt met info
binnenradius plexiglas

WANDEN
ZITTING
INFO BORDEN
BESTRATING
BESTRATING SCHELPE

corten staal
douglas hout
plexiglas
klinkers bestaand
klinkers

roestbruin
onbehandeld/ vergrijsd
transparant met tekst en
afbeeldingen
als bestaand
contrasterend met bestaand

AFMETINGEN INFOPANELEN


SCHAAL 1:50

KLEUR EN MATERIAALSTAAT



IMPRESSIE INFORMATIEPUNT


PLAATS A

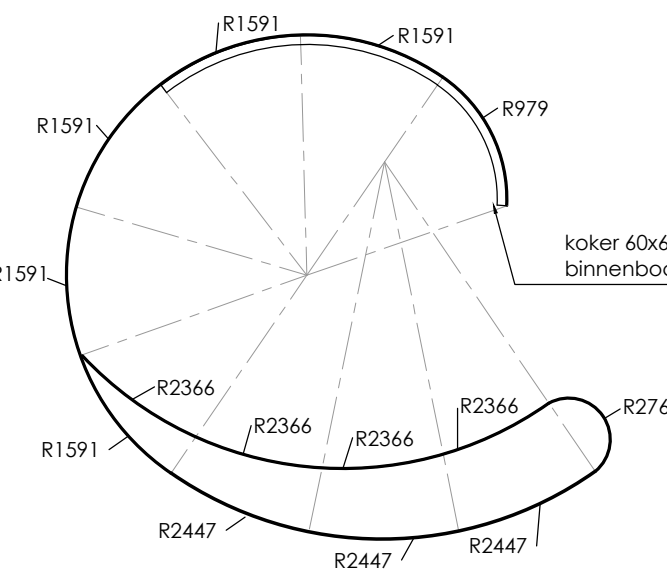

koker 60x60x4 gebogen in
binnenbocht staalplaat

PLATTEGROND BUIGRADIUS

SCHAAL 1:50

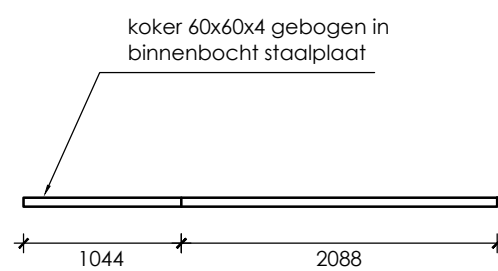

ronde kanten R50

tekst uitsnijden in staalplaat
mogelijke plek lasnaden, uitgaande
van platen met breedte 1000 mm

kopse kant bankje

UITSLAG STAALPLATEN

SCHAAL 1:50

SITUATIE HOEK DORPSTRAAT - VAN HEECKERENWEG

SCHAAL 1:50

VAN HEECKERENWEG



IMPRESSIE INFORMATIEPUNT

PLAATS B

project
INFORMATIEPUNT HUMMELO
Dorpsraad Hummelo
hoek Dorpsstraat - van Heeckerenweg

tekening
Bouwaanvraag
gevels plattegronden
doorsnede

getekend
Robert Kuperij

gecontroleerd
1:50

status
revisie