




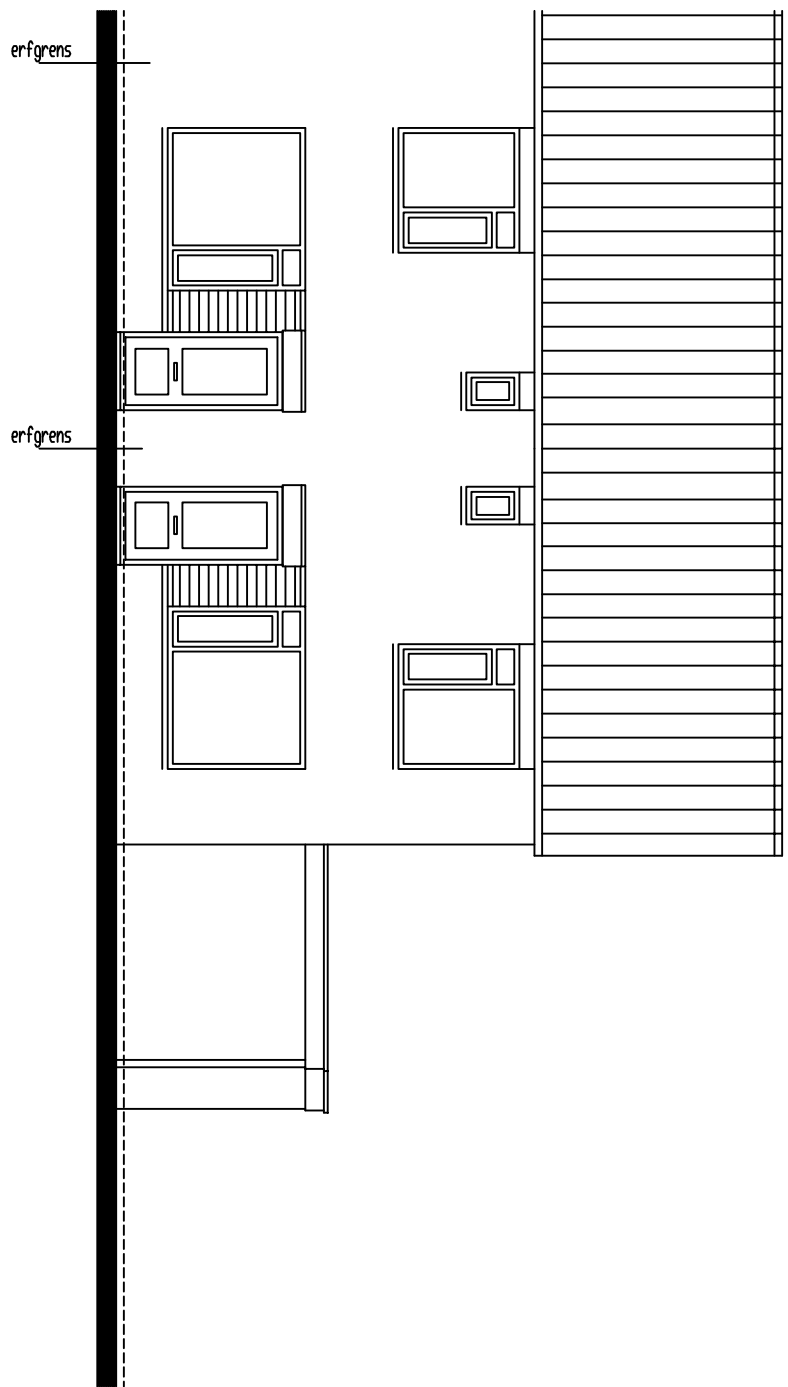

bestaande
voorgevel

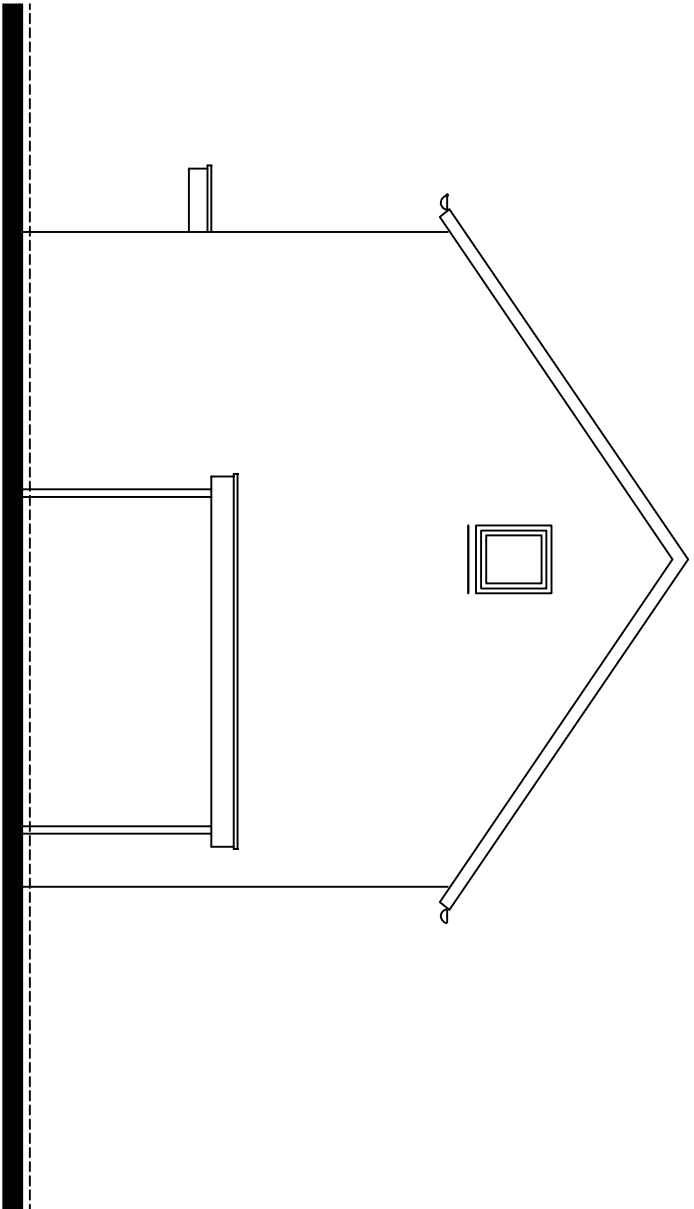


bestaande
rechterzijgevel

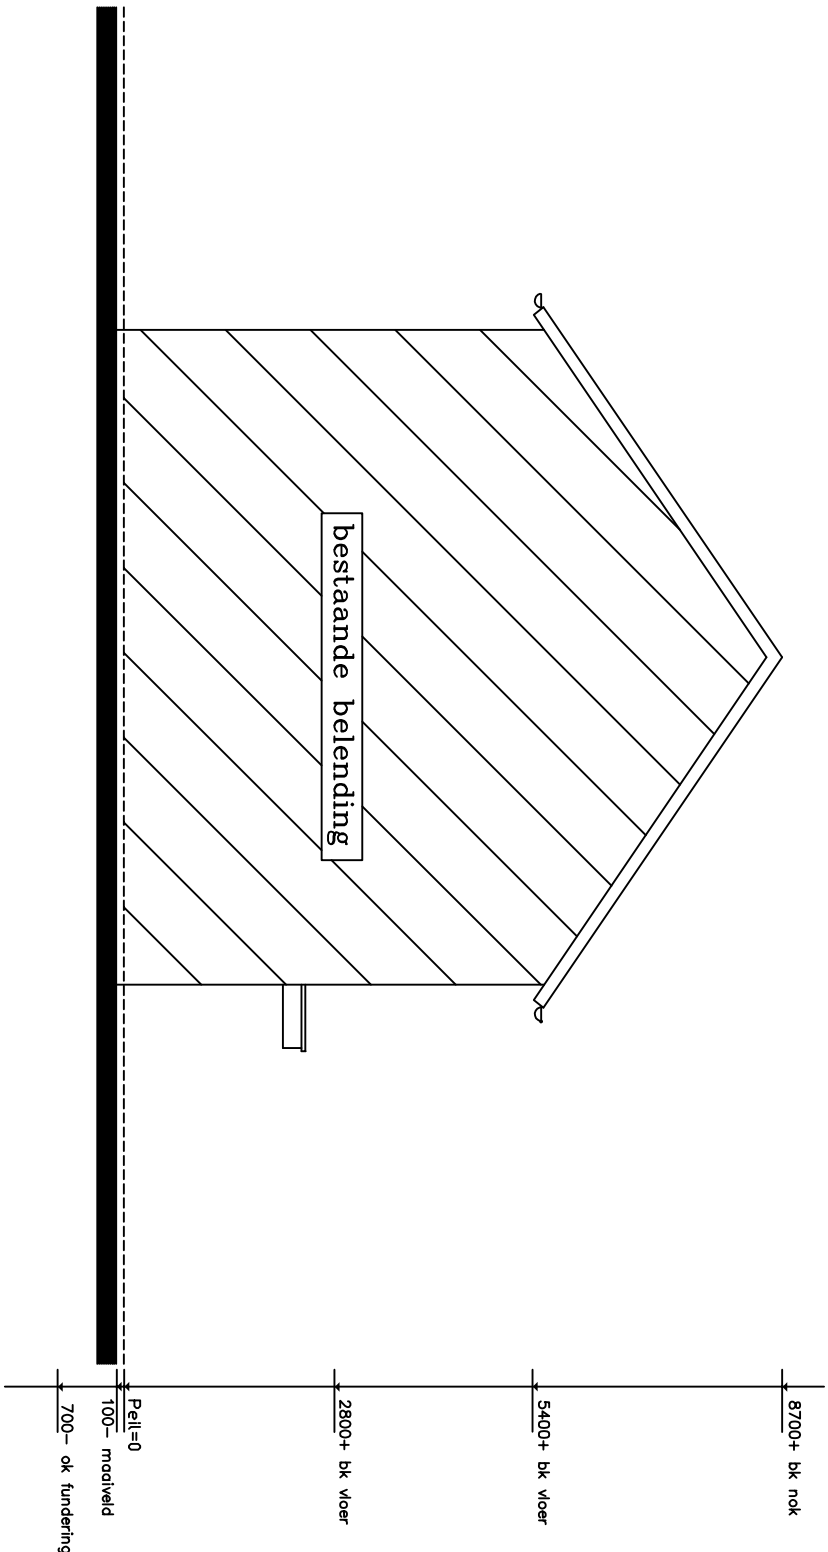


bestaande
linkerzijgevel

principe


onderdeel	materiaal	kleur
opgaande gevel	metseelwerk	rood
trasraam	metseelwerk	rood
dakbedekking	bitumen	antraciet
kozijnen	kunststof met houtnerf	creme/wit
ramen	kunststof met houtnerf	donkergroen
boedelen	kunststof met houtnerf	creme/wit

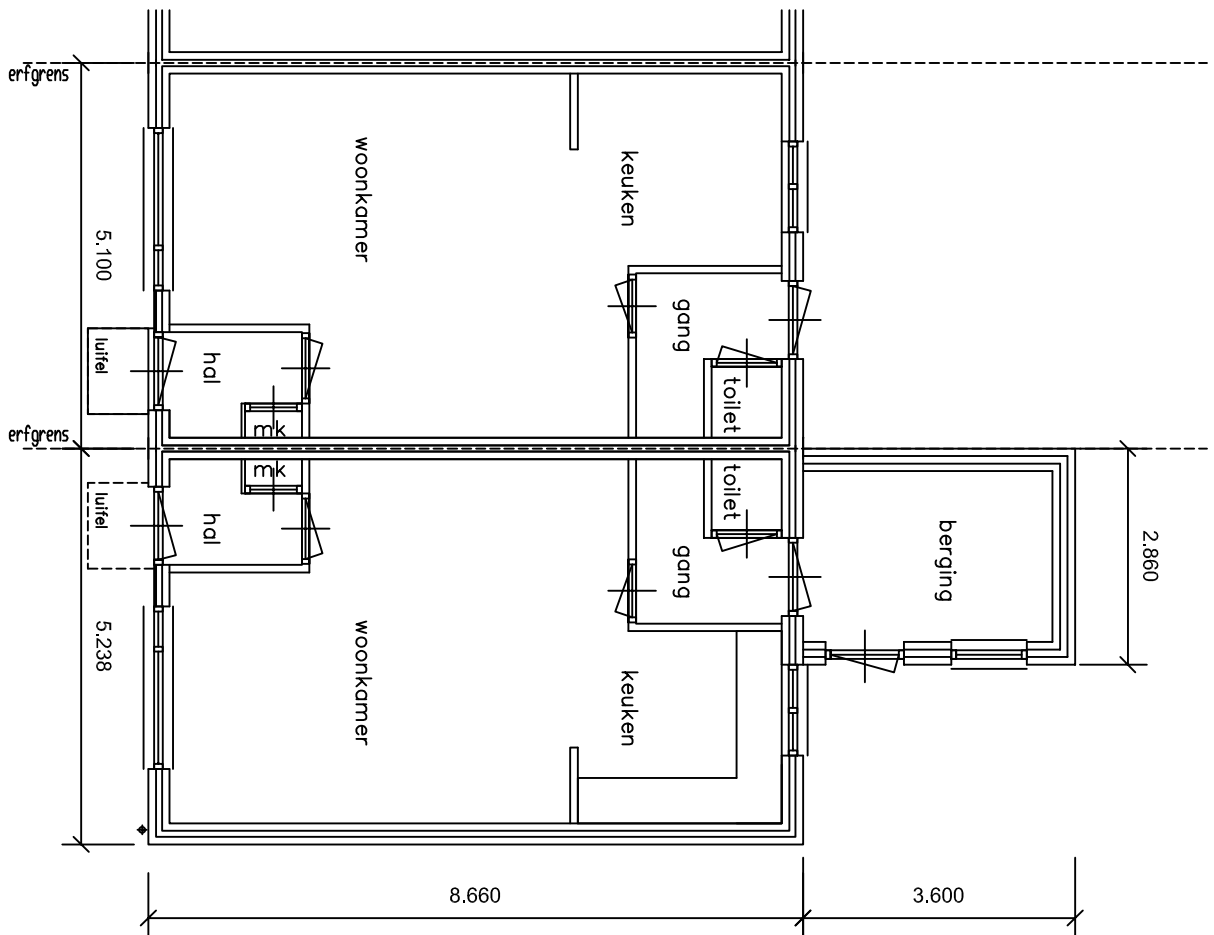

bestaande
begane grond

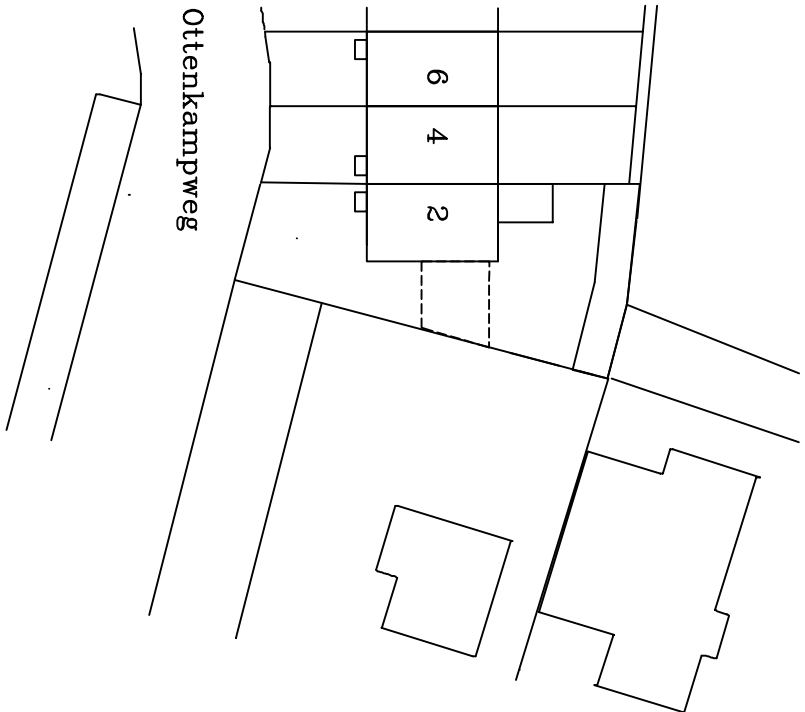

Stuvia **tuatie** **gemeente Hengelo Gld (Bronckhorst)**
cnaal **6.3916**
ectie **6.3916**

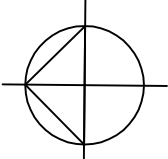

Hout-, beton- en staalkonstrukties vlgs
berekening en tekening constructeur

Maten in het werk te controleren

Onderdeel:	Gevels en plattegronden	Blad: B-01
------------	-------------------------	------------

Project:	Plaatsen van een erker aan de Ottenkampweg 2 in Keijenborg	Gewijzigd:
----------	---	------------

Opdrachtgever:	De heer B. Jolink, Ottenkampweg 2 7256 BG Keijenborg	
----------------	--	--

Bestend:	Schaal: 1:100	
BESTAANDE TOESTAND	Datum: 09-09-2016	