




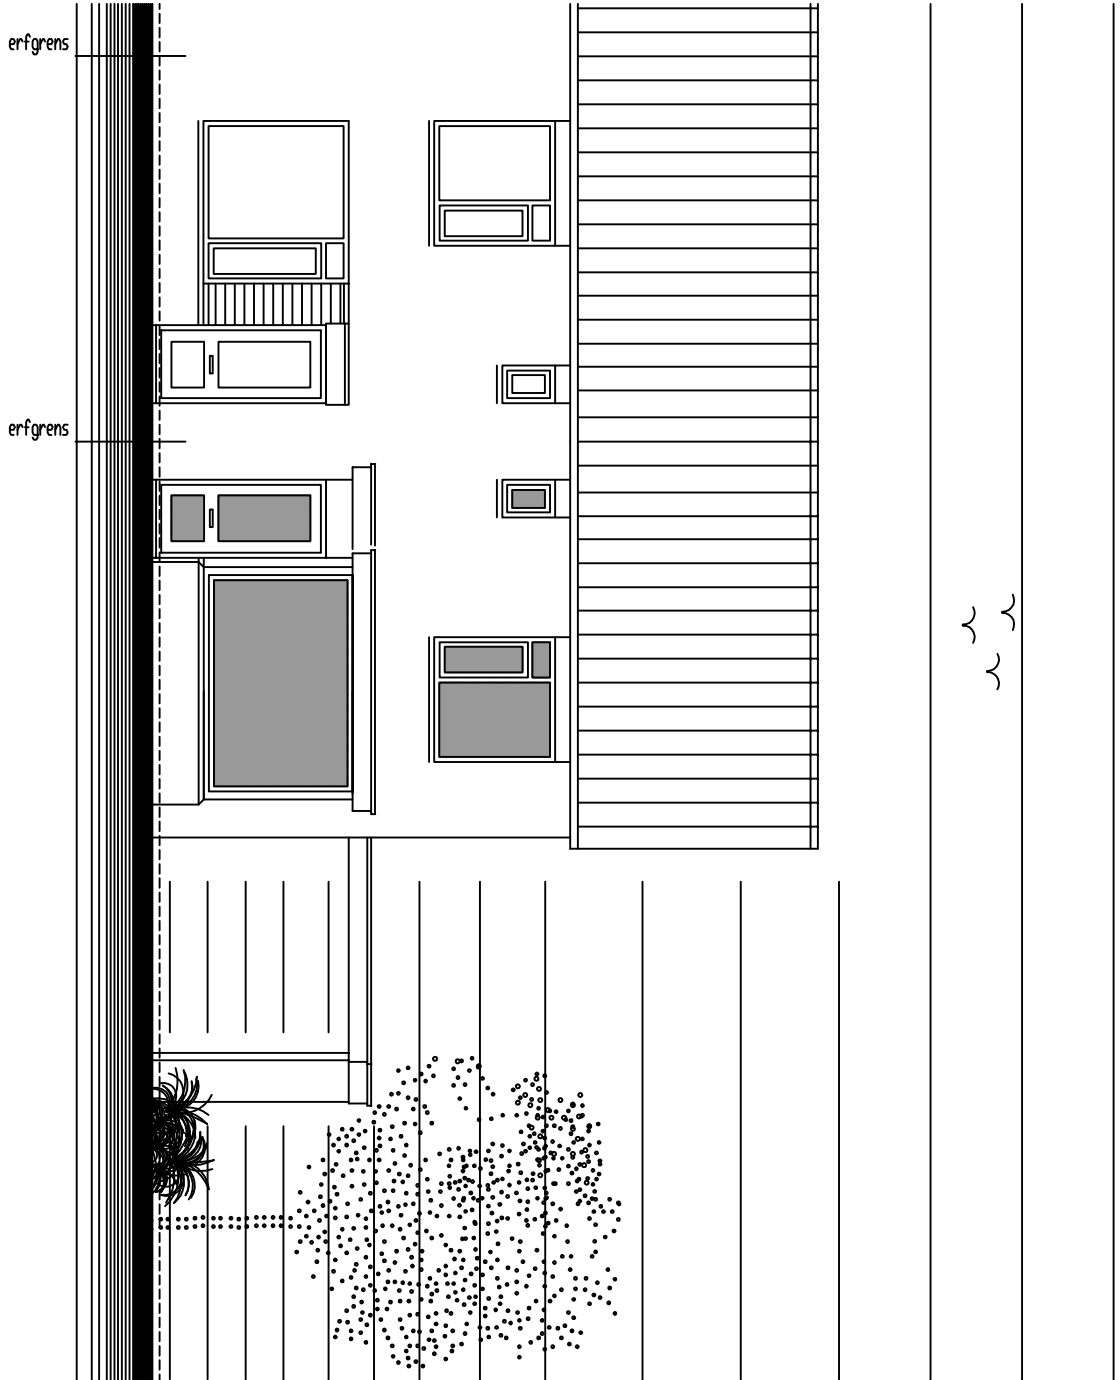

gewijzigde voorgevel

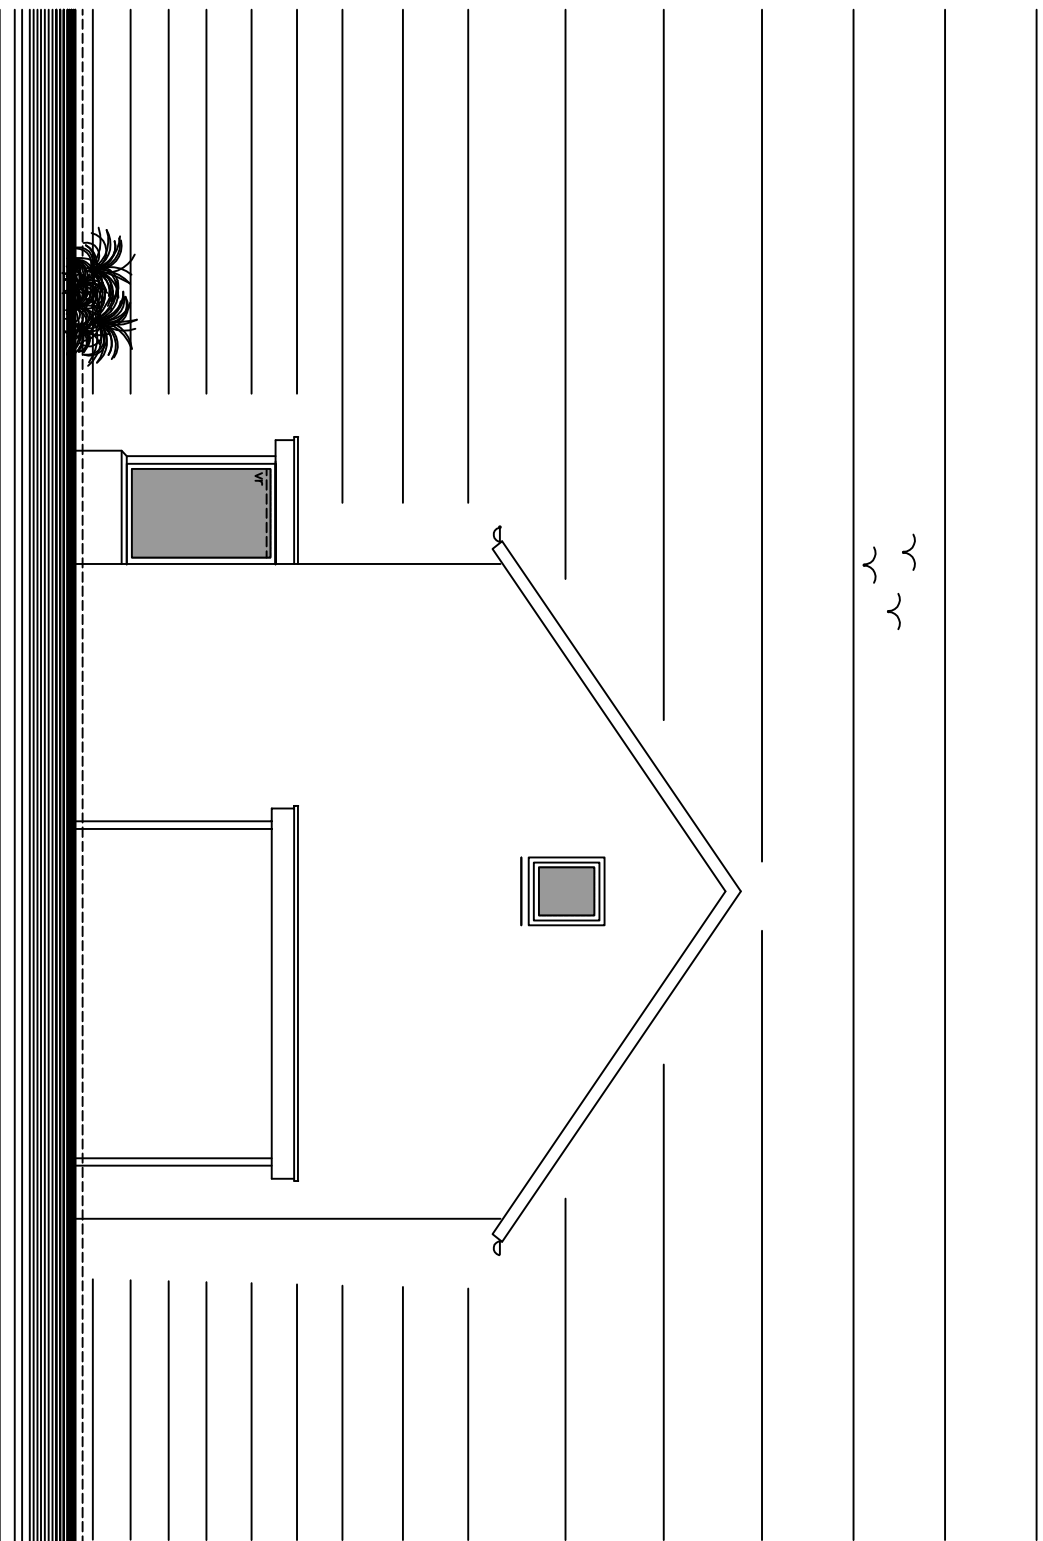


gewijzigde rechterzijgevel

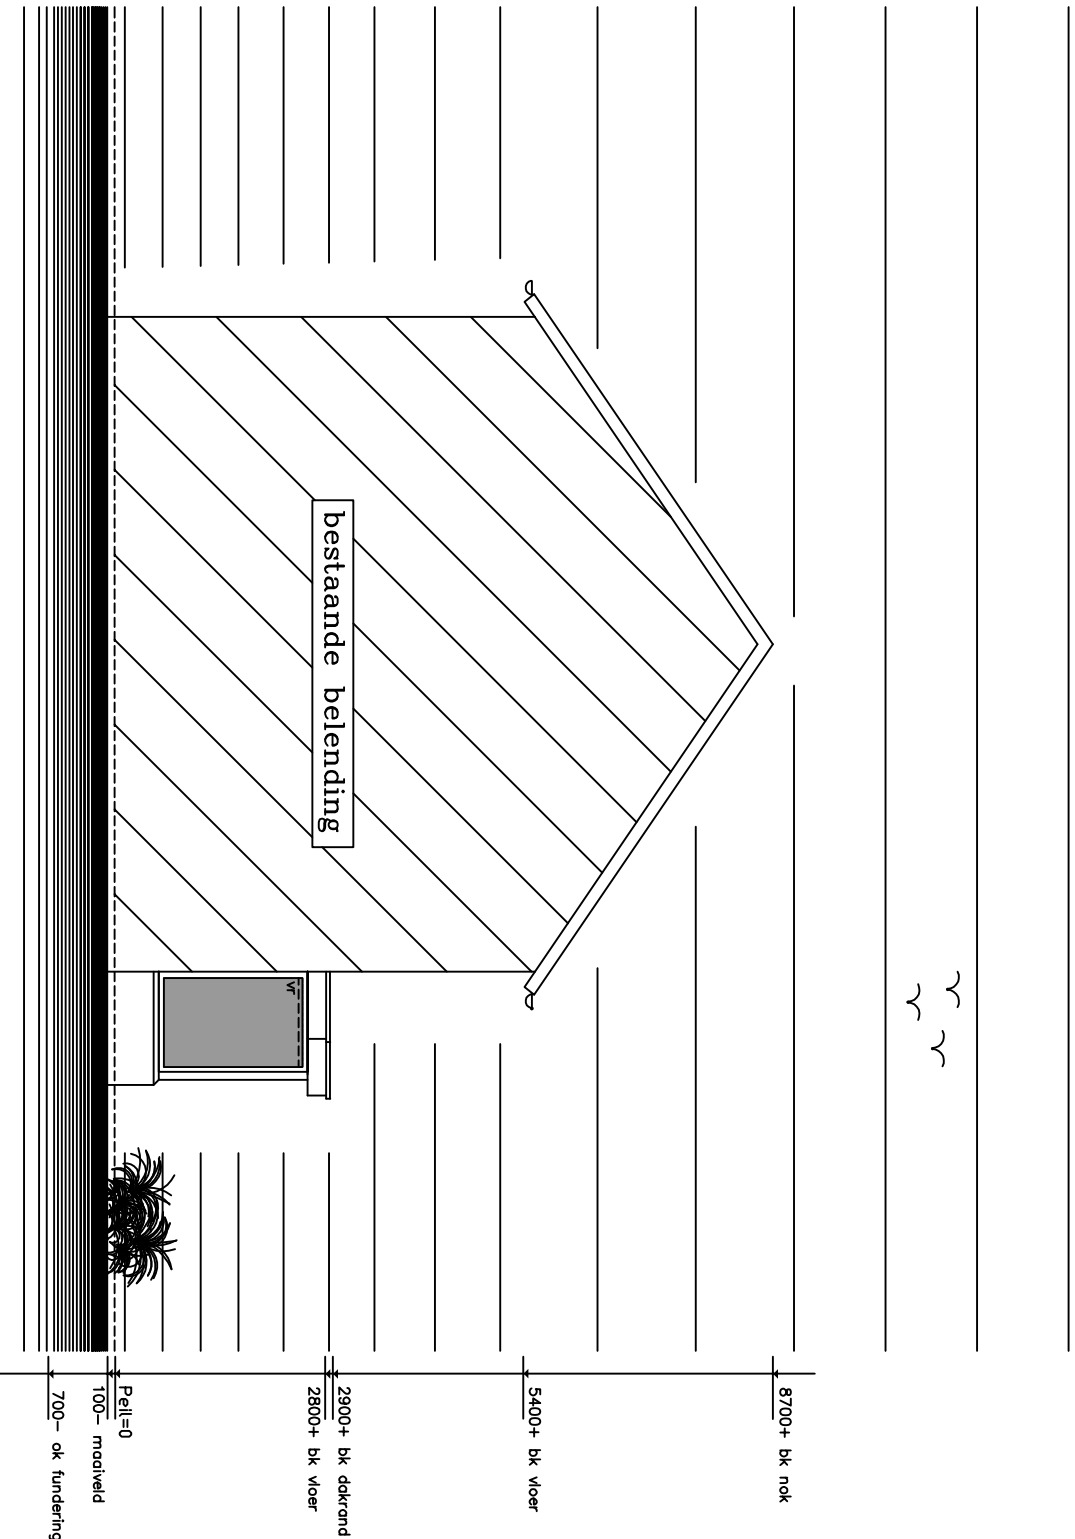


gewijzigde linkerzijgevel

legenda

– de gehele verbouw uitvoeren volgens de eisen gesteld in het vigerend Bouwbesluit en volgens de eisen gesteld in de Bouwverordening van de betreffende gemeente – het gehele gebouw geldt als 1 brandcompartiment – alle installaties volgens de in het Bouwbesluit vermelde NEN-normen – alle ventilatie technische voorzieningen en verwarmingstechnische voorzieningen volgens berekening en tekening adviseur installietechniek – alle elektrotechnische werkzaamheden uitvoeren volgens de gesteld in het vigerende Bouwbesluit, de van toepassing zijnde NEN-normen en de eisen van de plaatselijke nutsbedrijven – alle werklustbouwkundige werkzaamheden uitvoeren volgens de gesteld in het vigerende Bouwbesluit, de van toepassing zijnde NEN-normen en de eisen van de plaatselijke nutsbedrijven – glas binnen 2 meter van de erfgrens met buren waar bebouwing staat dient brandwerendglas te zijn – inbraakveilige hang – en sluitwerk SKG-klasse volgens het vigerend Bouwbesluit – glasopeningen voorzien van isolerende HR++ beglazing, Uglas=1,2 W (m2K)	Bouwbesluit Gebruiksfunctie=woonfunctie (bestaande bouw) ① verbijfsruimte ===== = schoon metselwerk ===== = kalkzandsteen hwa = hemelwaterafvoer ø80mm aansluiten op bestaande hemelwaterriolering ===== = ventilatierooster Alusta Binge o.g. met een capaciteit van 16 dm3/s (NEN1076, NFR 1066)	Materiaal – en kleurenstaat <table><thead><tr><th>onderdeel</th><th>materiaal</th><th>kleur</th></tr></thead><tbody><tr><td>opgaande gevel</td><td>metselwerk</td><td>als bestaand</td></tr><tr><td>trasmaam</td><td>metselwerk</td><td>rood als bestaand</td></tr><tr><td>dakbedekking</td><td>bitumen</td><td>antraciet als bestaand</td></tr><tr><td>kozijnen</td><td>kunststof met houtnerf</td><td>creme/wit als bestaand</td></tr><tr><td>boedelen</td><td>kunststof met houtnerf</td><td>als bestaand</td></tr></tbody></table>	onderdeel	materiaal	kleur	opgaande gevel	metselwerk	als bestaand	trasmaam	metselwerk	rood als bestaand	dakbedekking	bitumen	antraciet als bestaand	kozijnen	kunststof met houtnerf	creme/wit als bestaand	boedelen	kunststof met houtnerf	als bestaand
onderdeel	materiaal	kleur																		
opgaande gevel	metselwerk	als bestaand																		
trasmaam	metselwerk	rood als bestaand																		
dakbedekking	bitumen	antraciet als bestaand																		
kozijnen	kunststof met houtnerf	creme/wit als bestaand																		
boedelen	kunststof met houtnerf	als bestaand																		

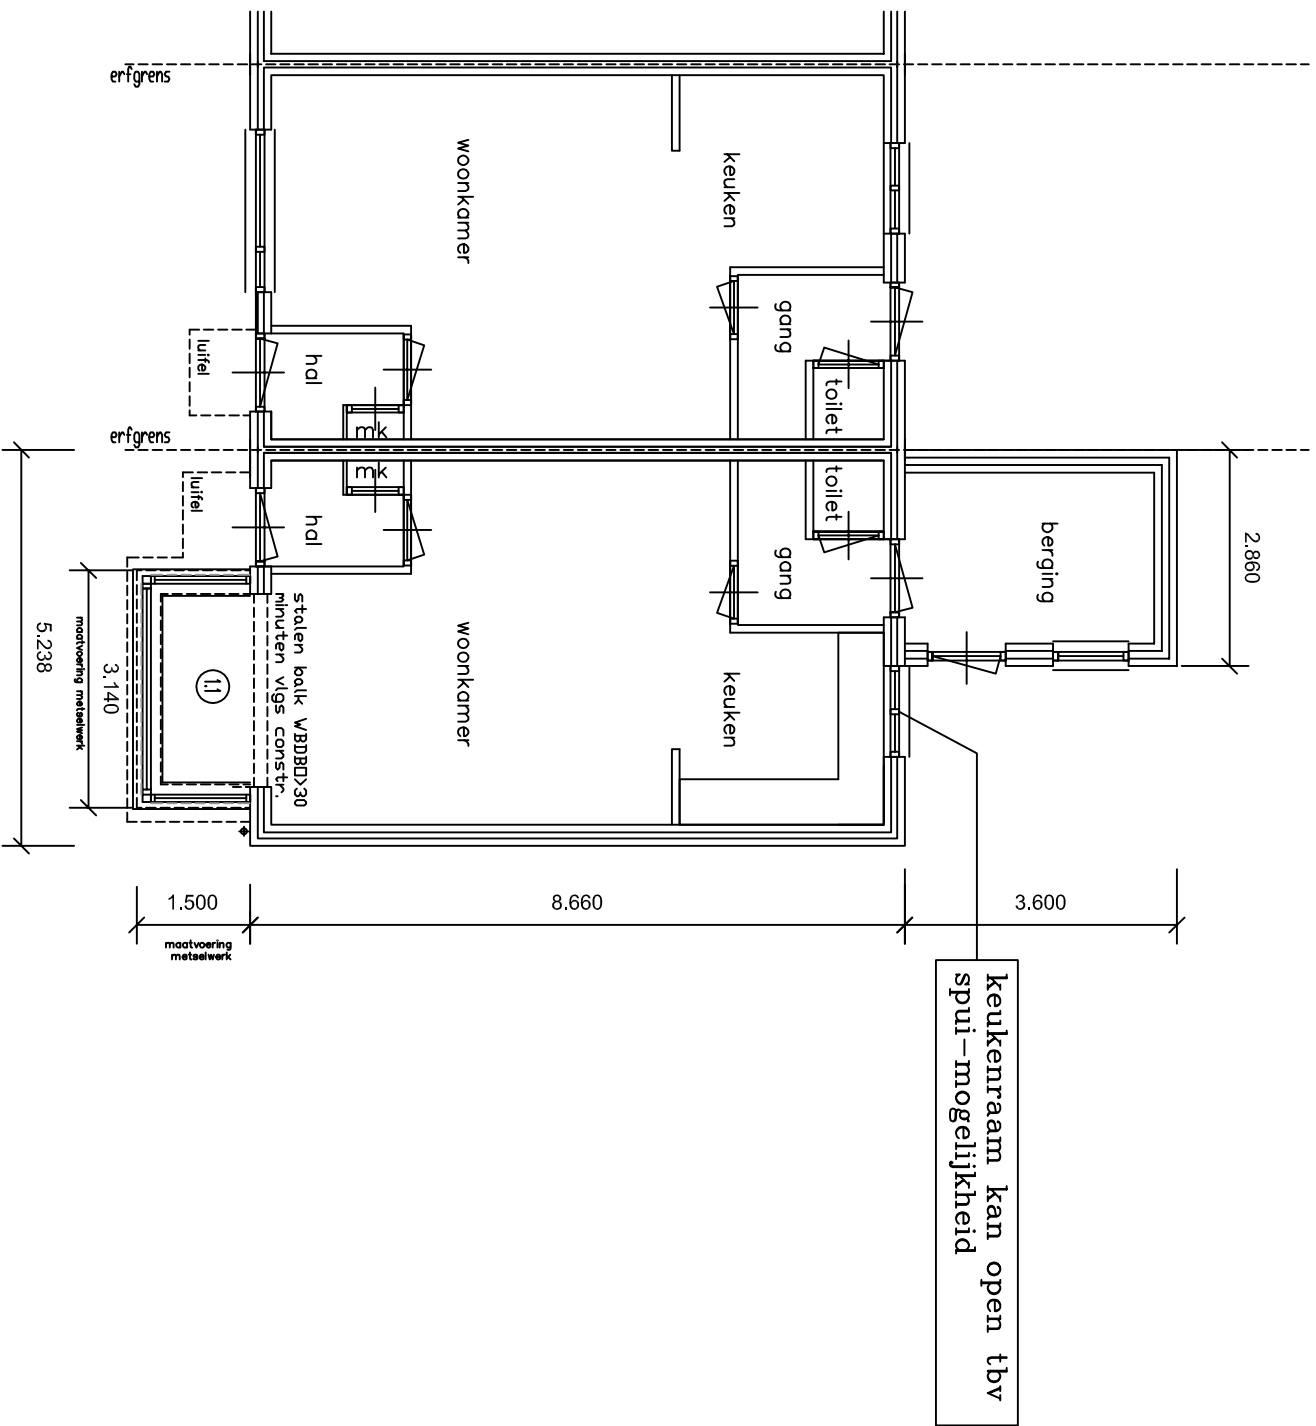


gewijzigde begane grond

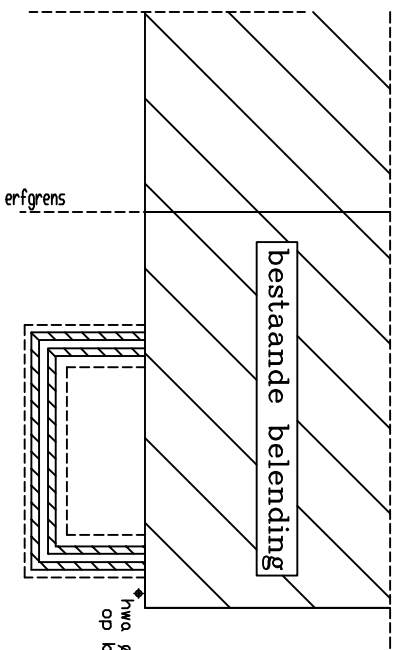


fundering/riolering

- principe
- buitenriolering uit te voeren in PVC
 - ontsluitingsstukken (os) h.o.h. max. 10m
 - alle constructieve afmetingen
 - vlg constructeur
 - hemelwater afvoeren op eigen terrein

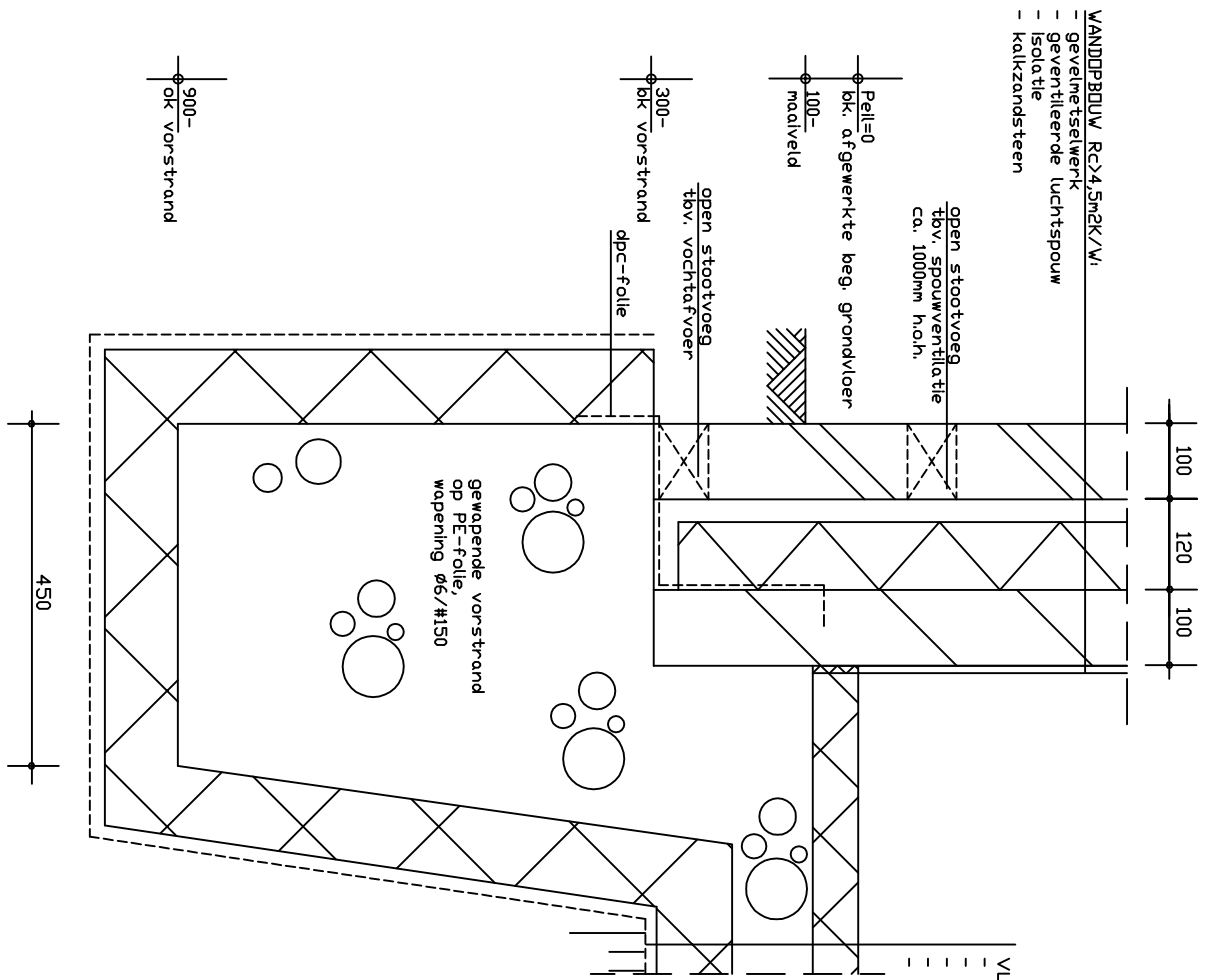


funderingsdetail

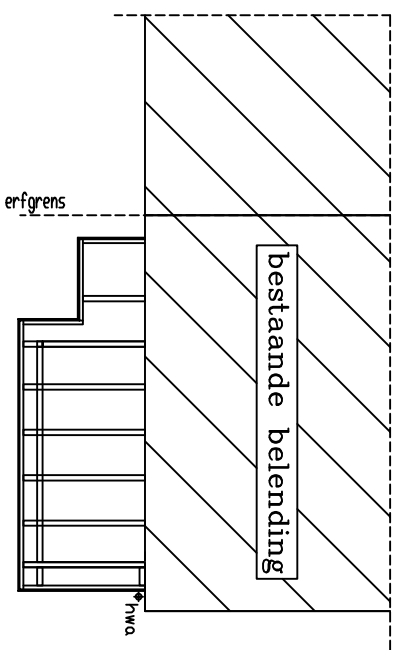


balklaag

- principe
- alle ankers ed. vlg constructeur
 - alle constructieve afmetingen
 - vlg constructeur

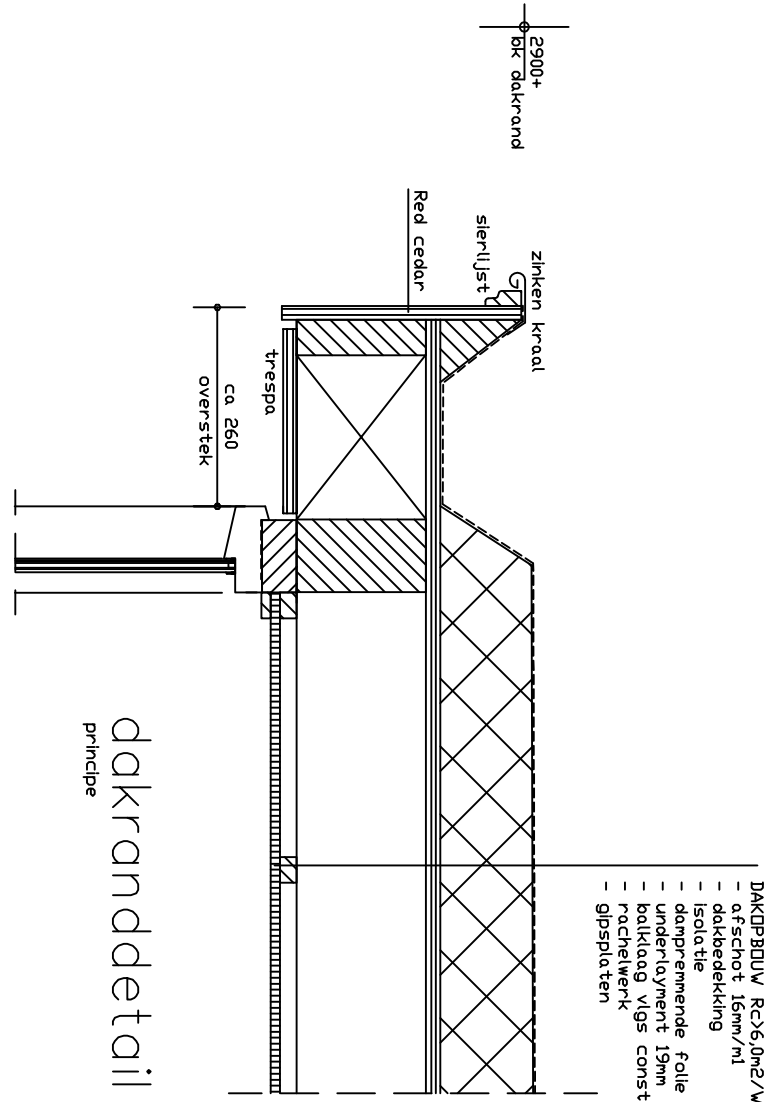

dakranddetail

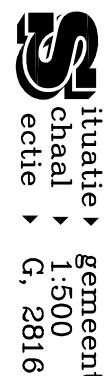

initiatie gemeente Hengelo Gld
schaal 1:500
platte 1:500
platte 1:500

Hout-, beton- en staalkonstrukties vlg berekening en tekening constructeur

Maten in het werk te controleren

Onderdeel:	Gevels en plattegronden	Blad: B-02
Project:	Plaatsen van een erker aan de Ottenkampweg 2 in Keijenborg	Gewijzigd: 26-10-2016 12-12-2016
Opdrachtgever:	De heer B. Jolink, Ottenkampweg 2 7256 Bg Keijenborg	
Bestand:	Schaal: 1:100	
TEKENING TBV OMGEIVINGSVERGUNNING	Datum: 09-09-2016	