


Voorgevel


Rechterzijgevel

Achtergevel


Linkerzijgevel

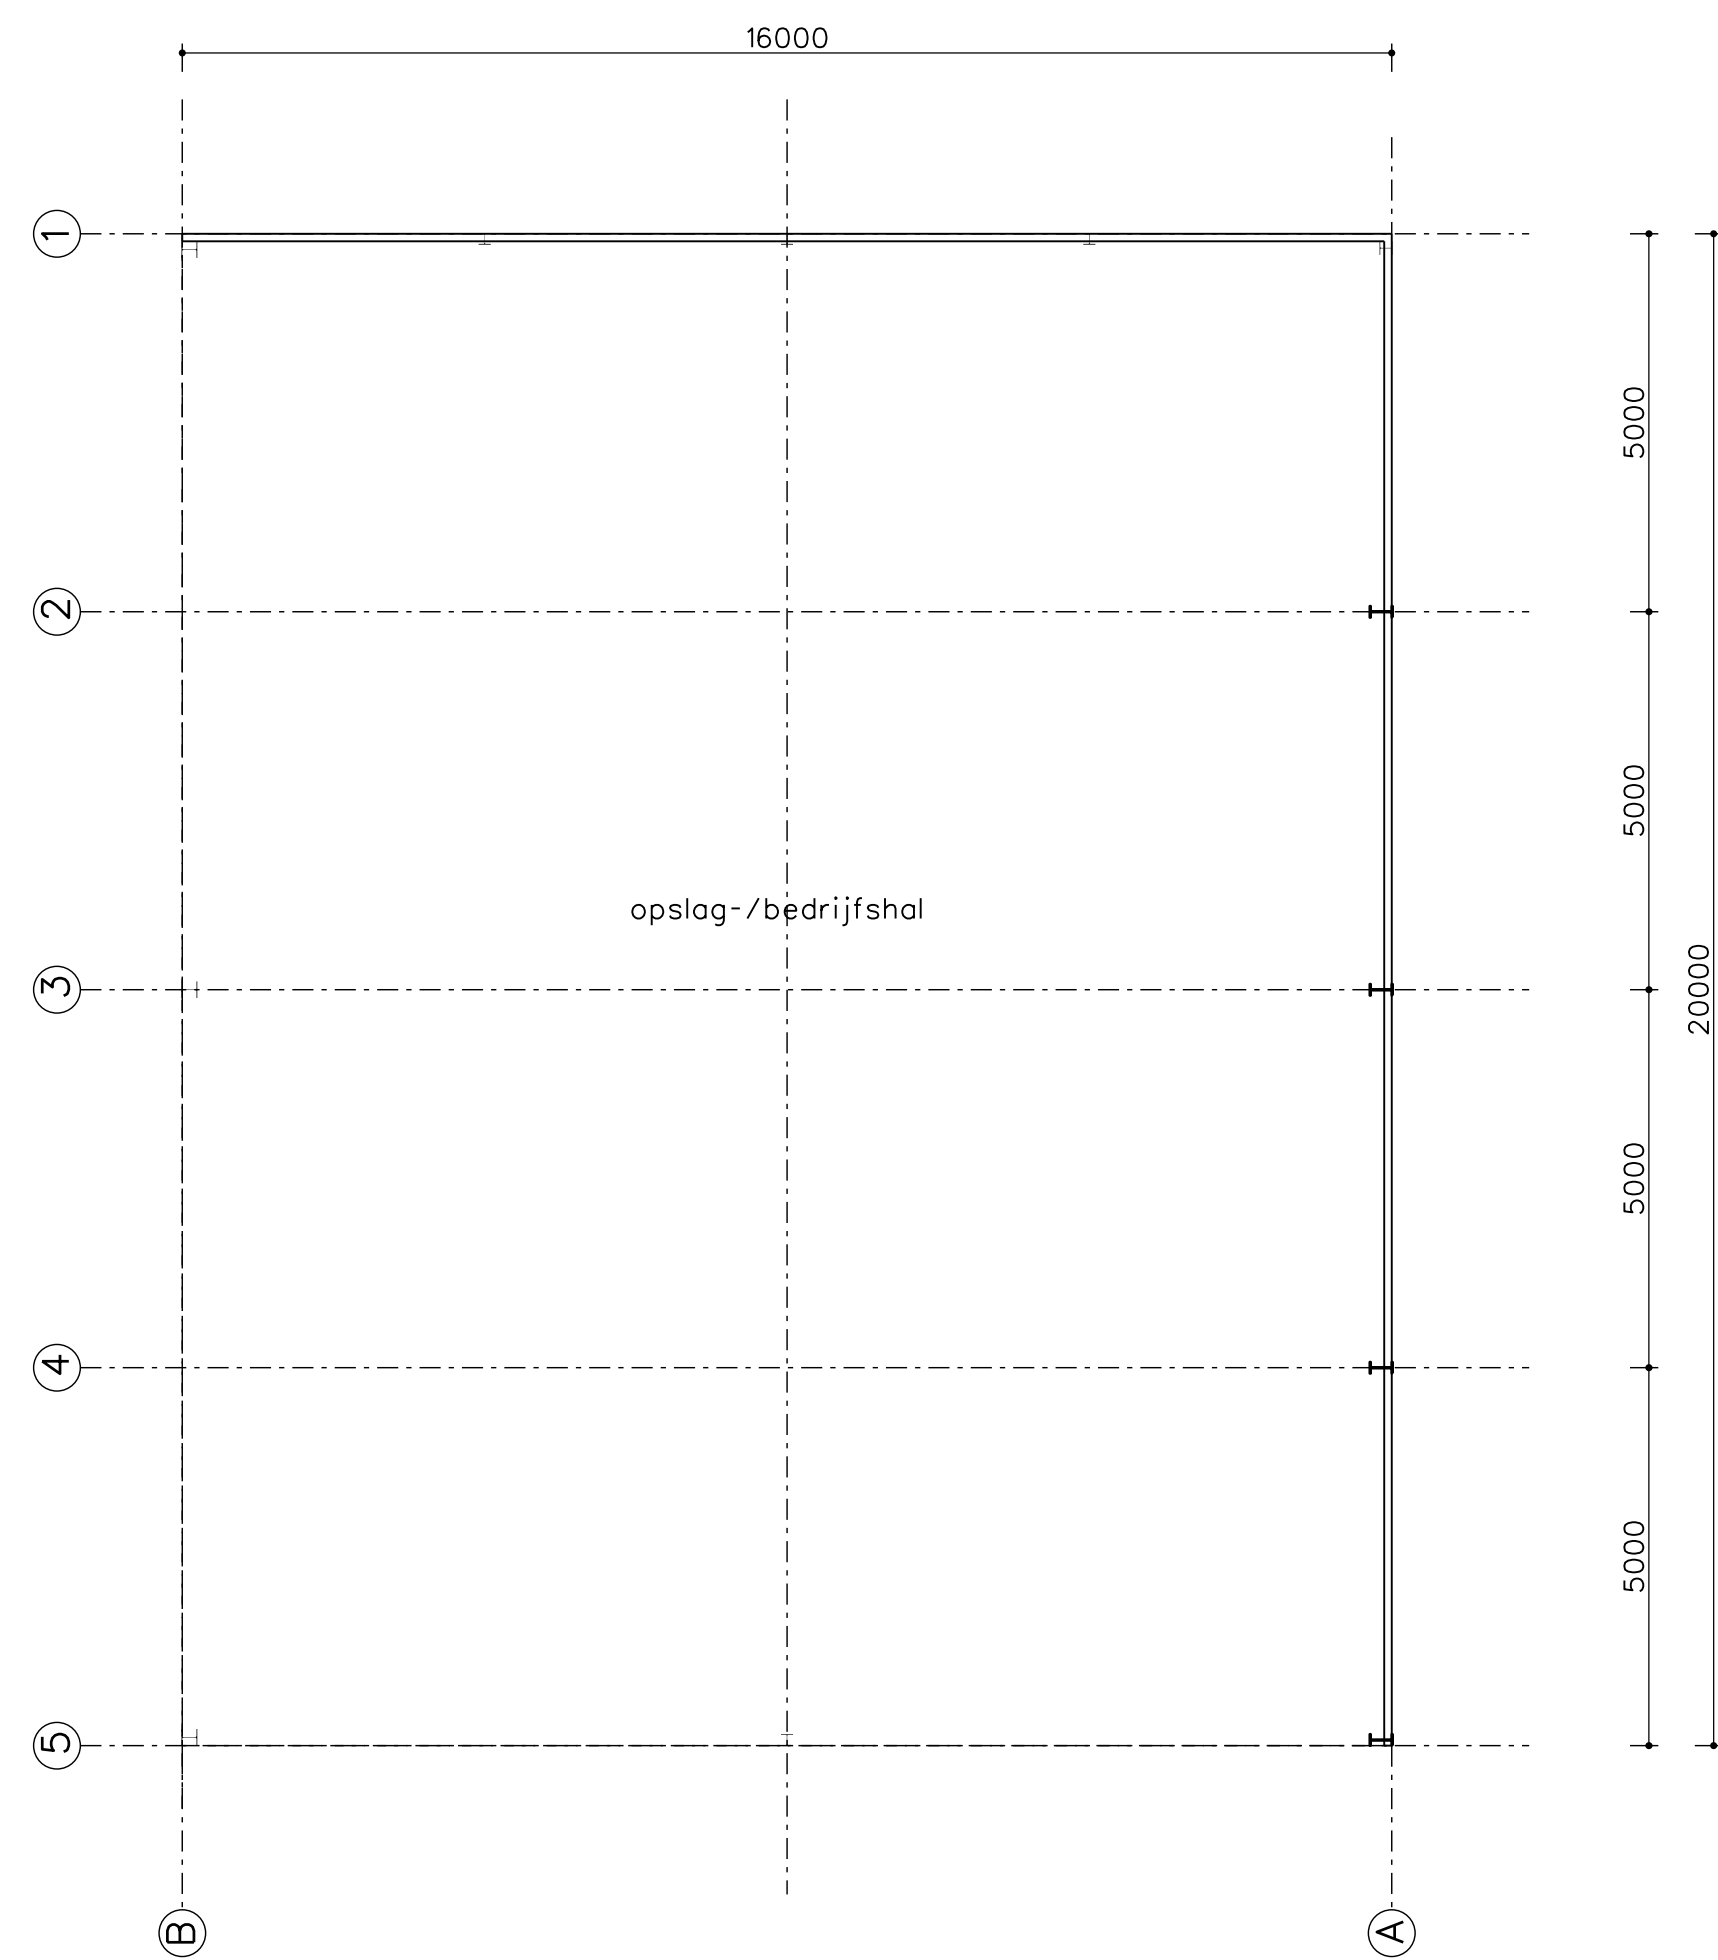


Plattegrond

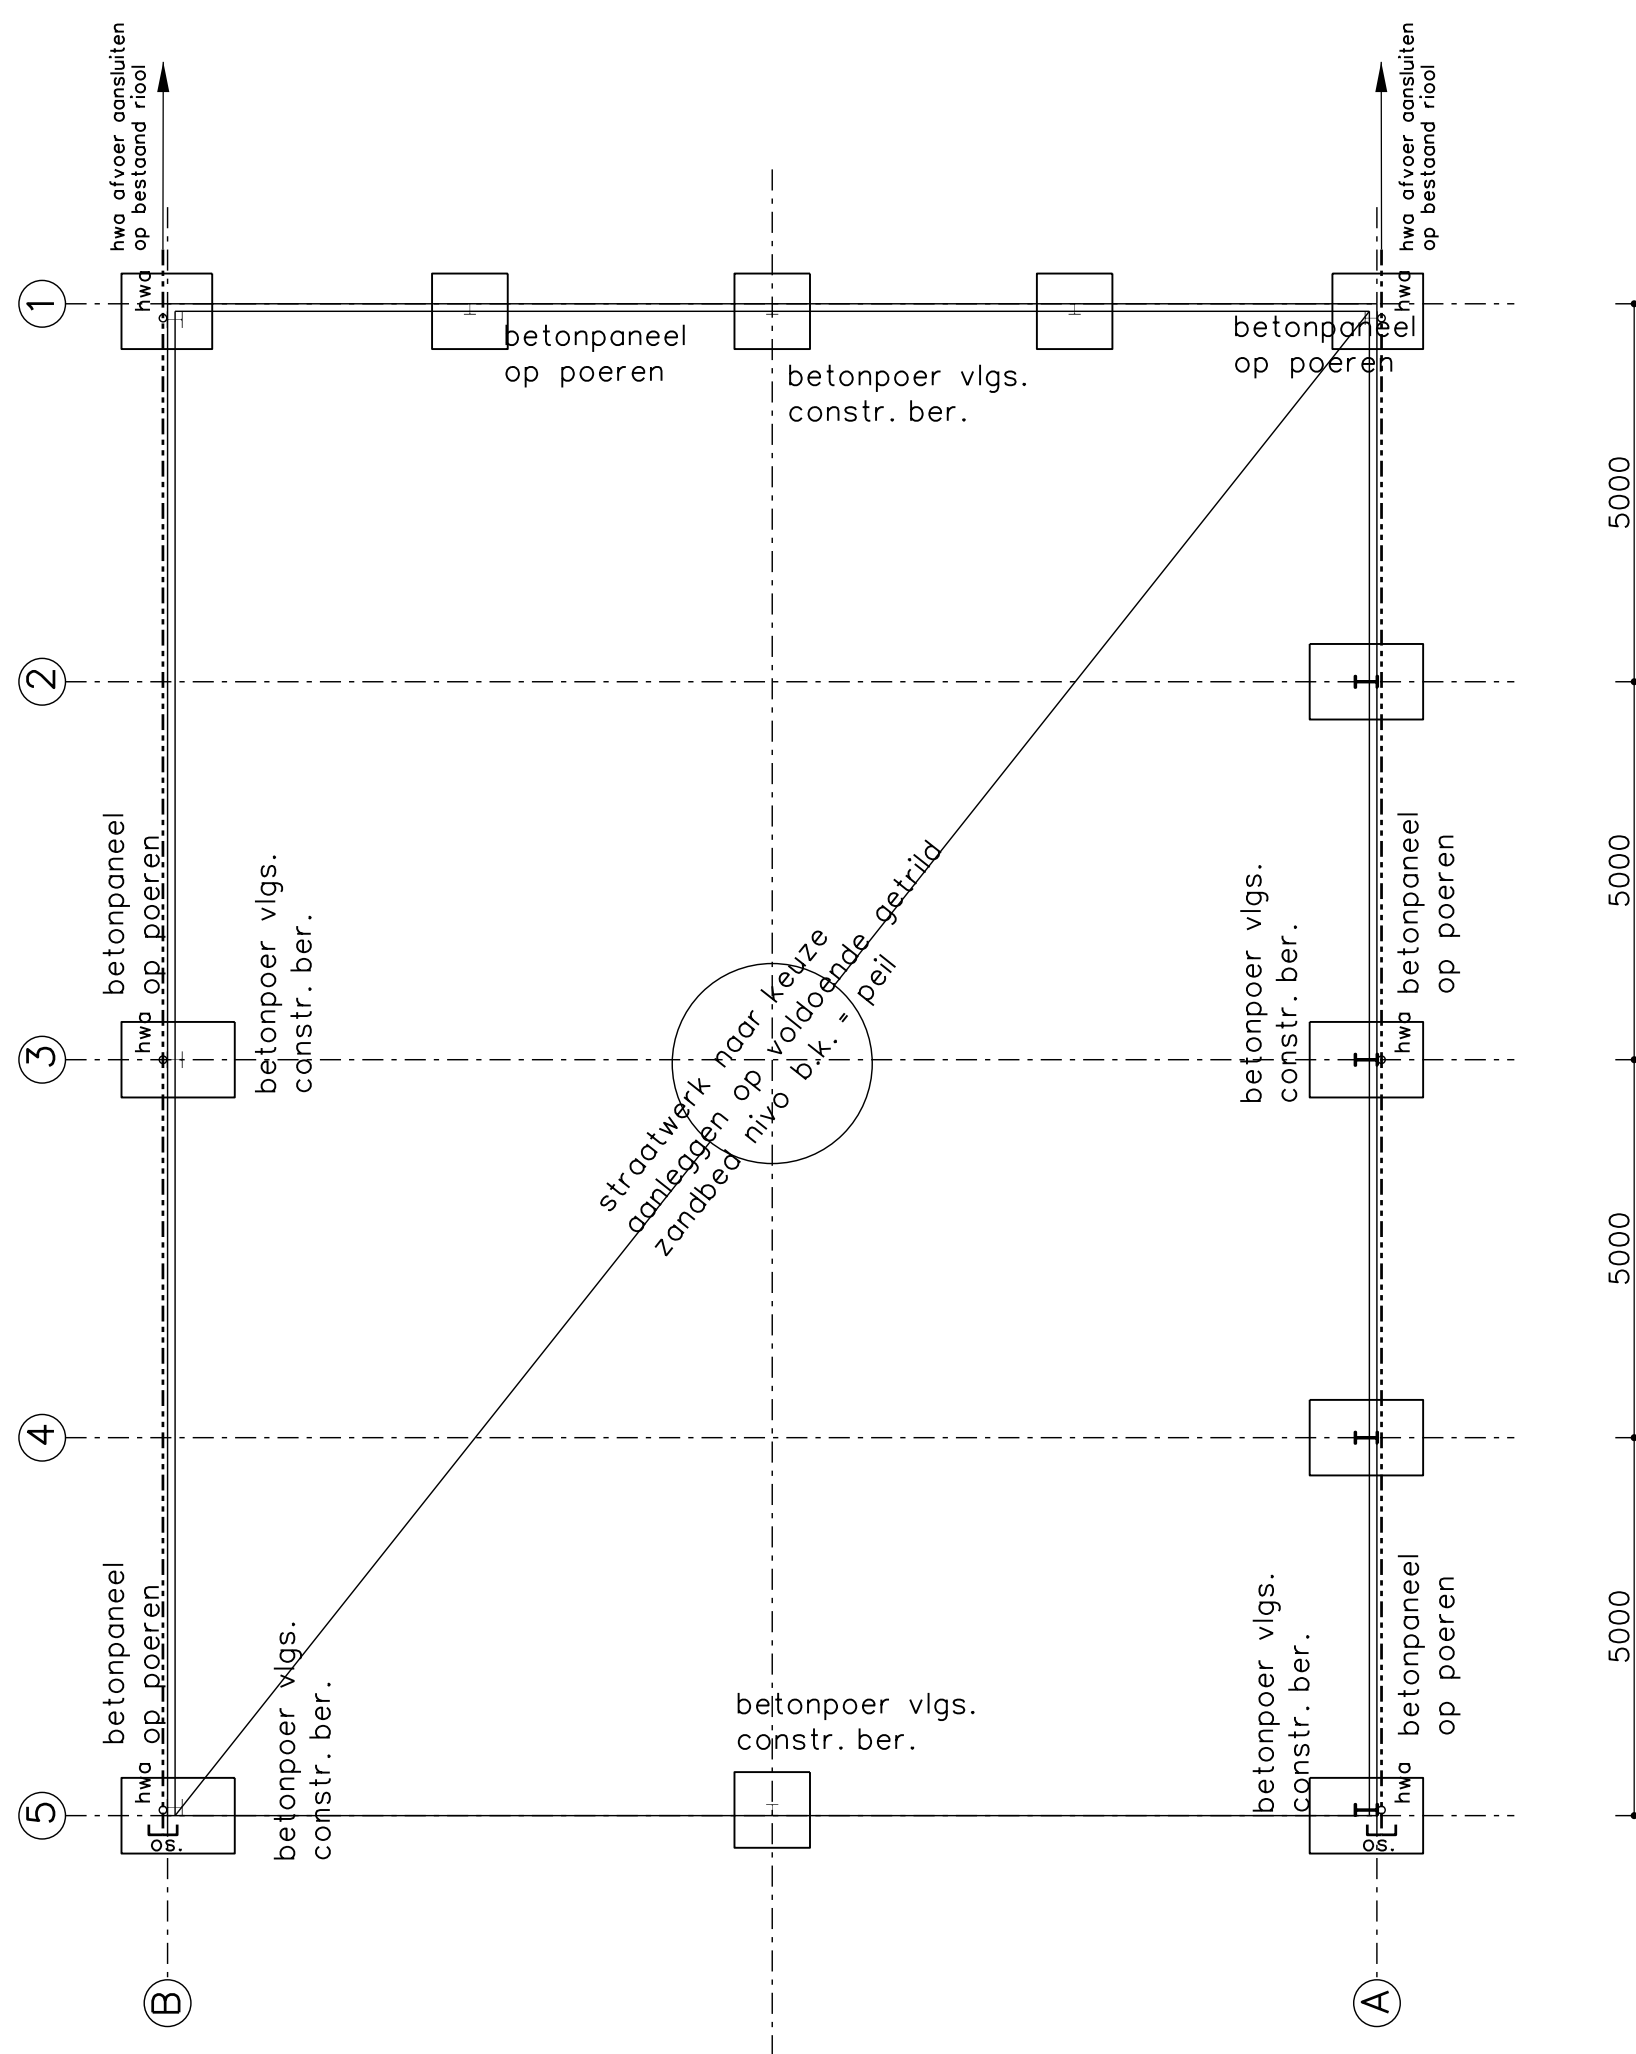

Funderings-/ riolerings-/ vloerenplan

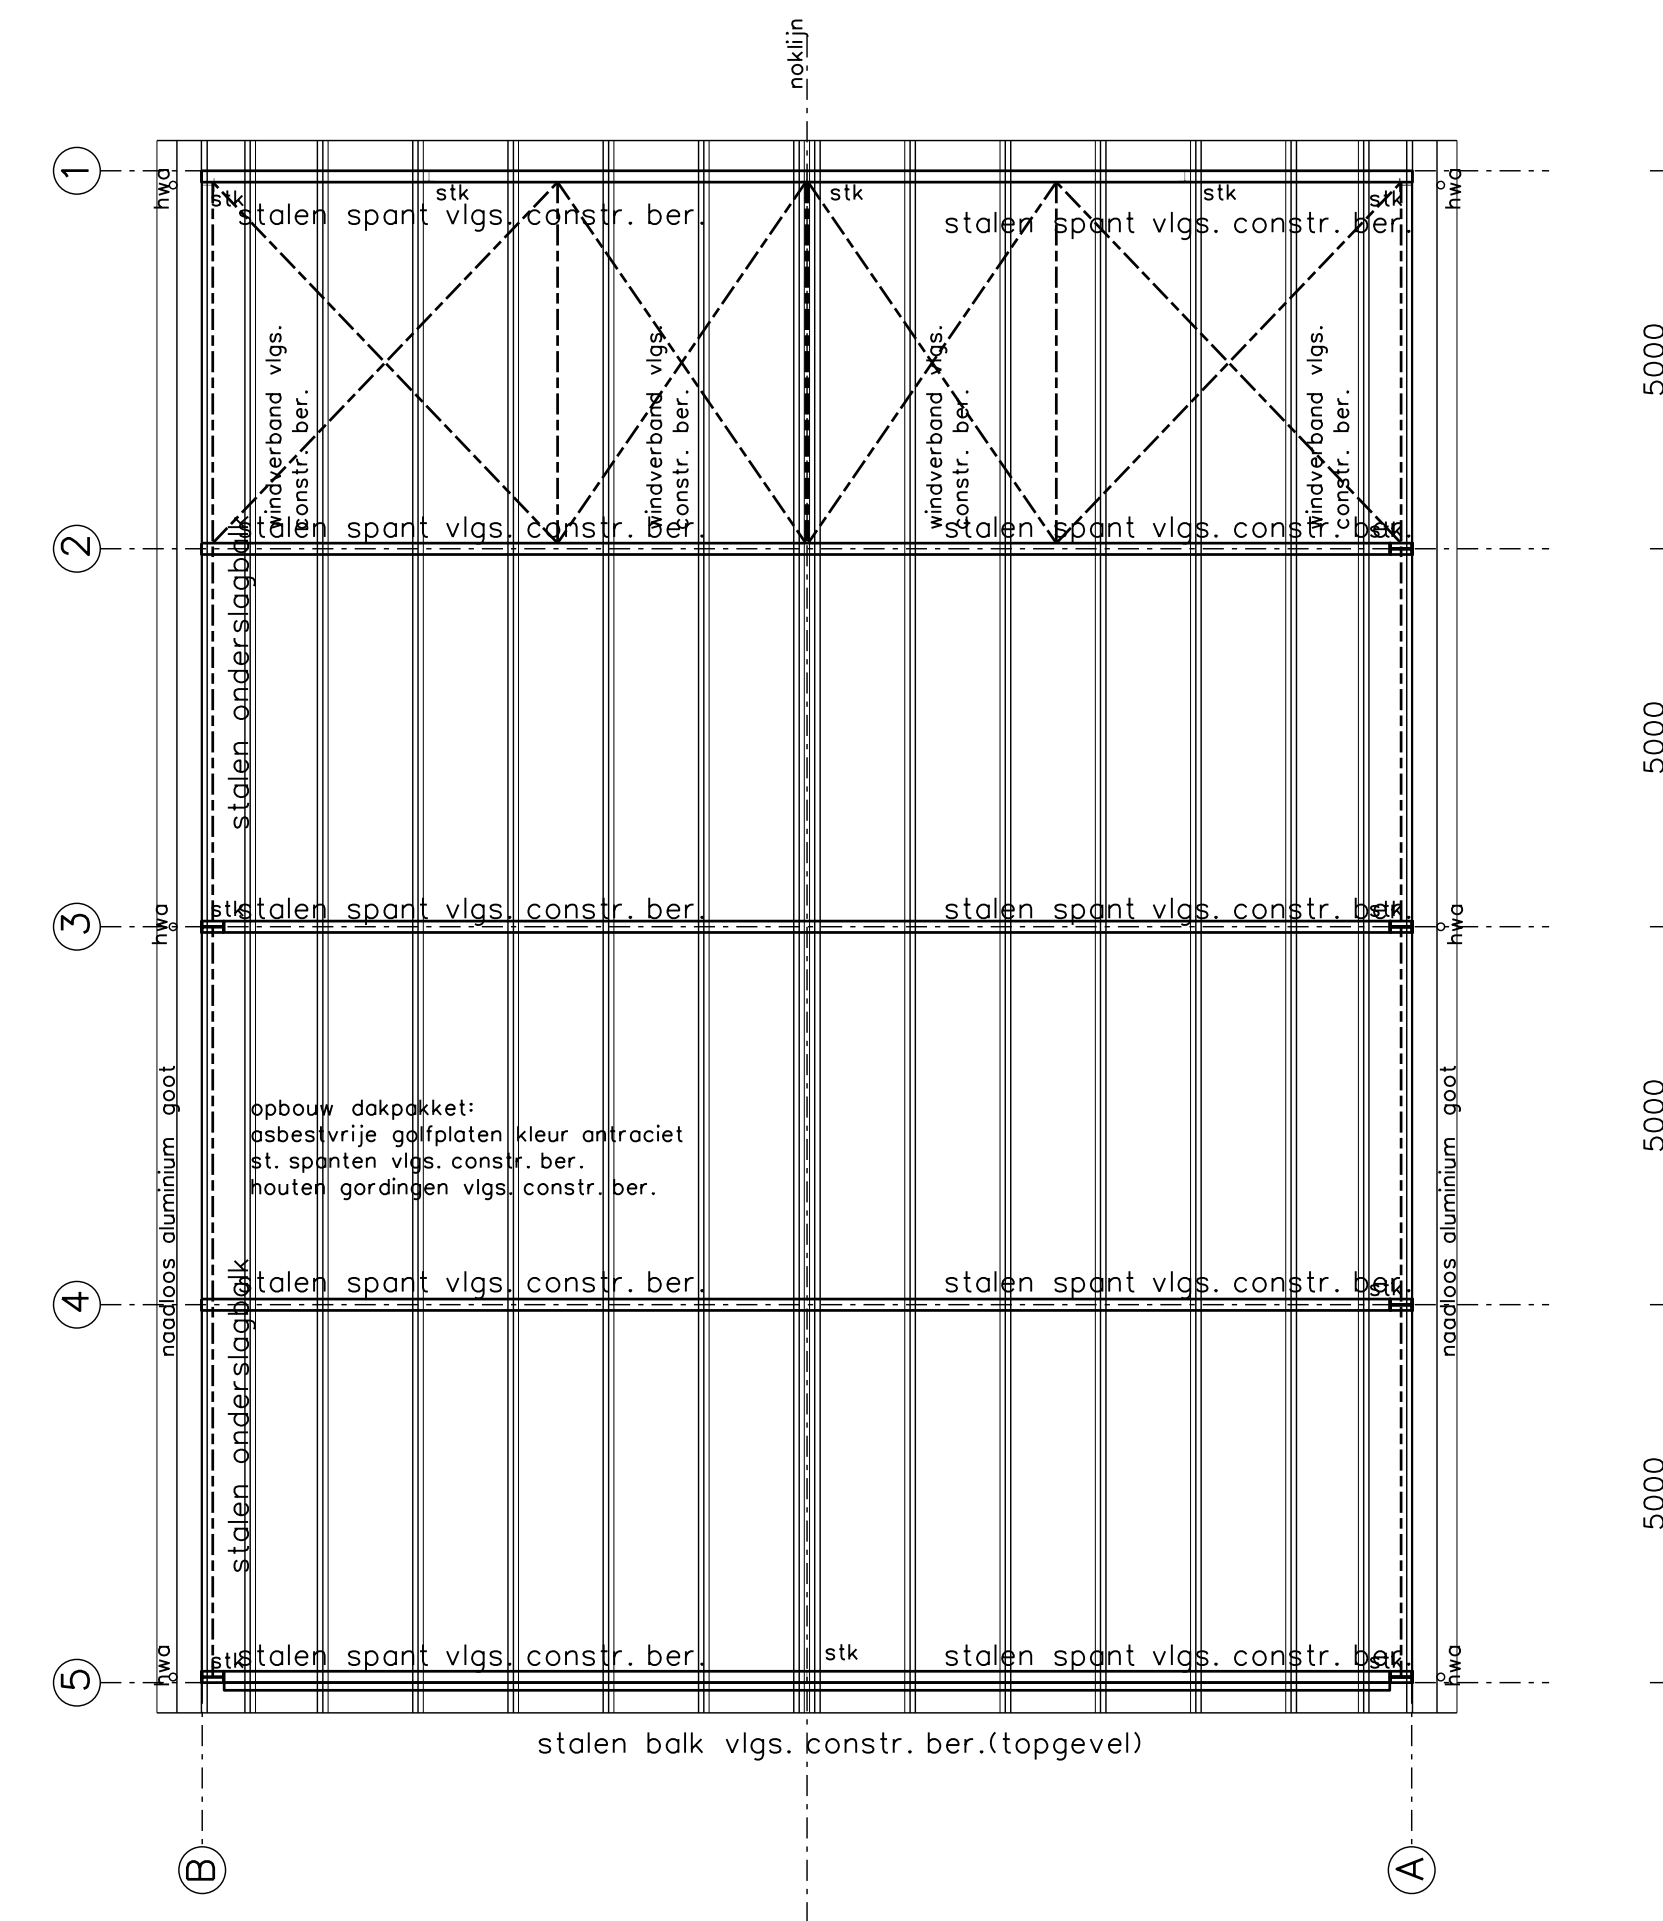


Kapplan

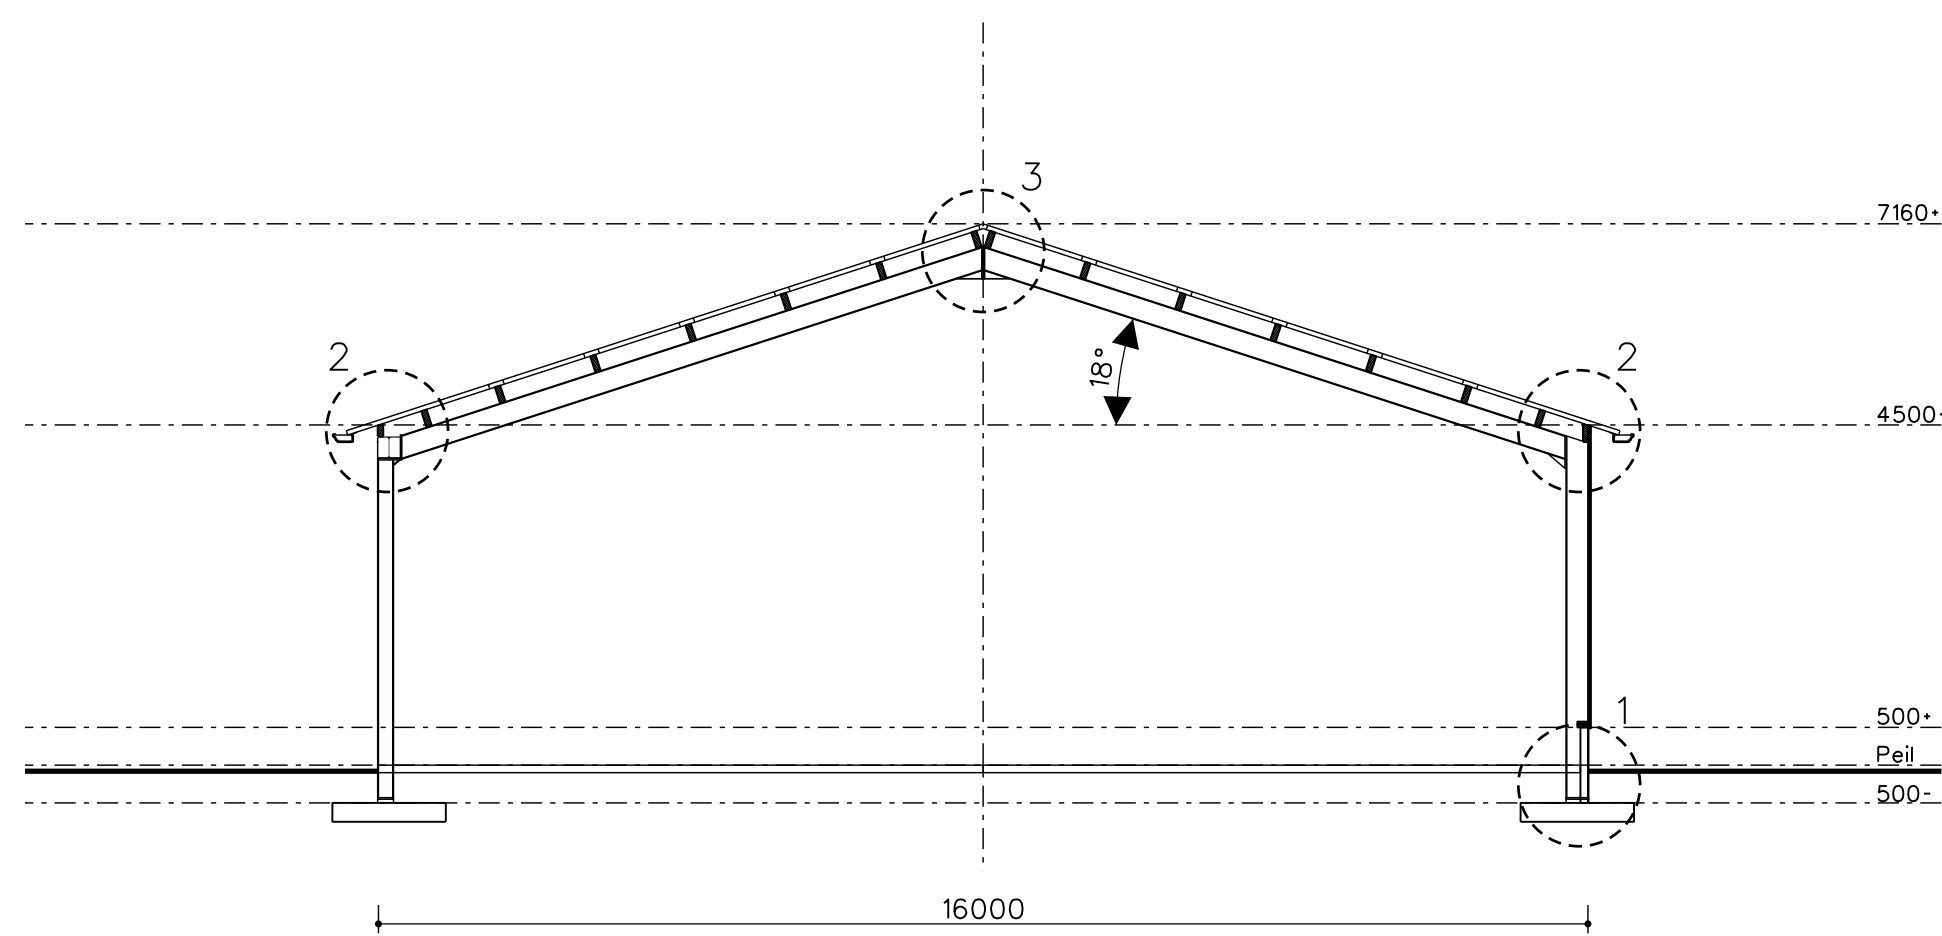

Doorsnede

Legenda


Onderdeel:	Materiaal:	Kleur:
plint/gevels	betonpanelen tot 500+	grijs naturel
gevelbekleding	sendzimir verzinkte staalplaat	groen
dakbedekking	asbestvrije golfplaten	antraciet/ grijs
dakgoot	aluminium	grijs
windveren/dekstukken	gezet staalplaat	gebroken wit

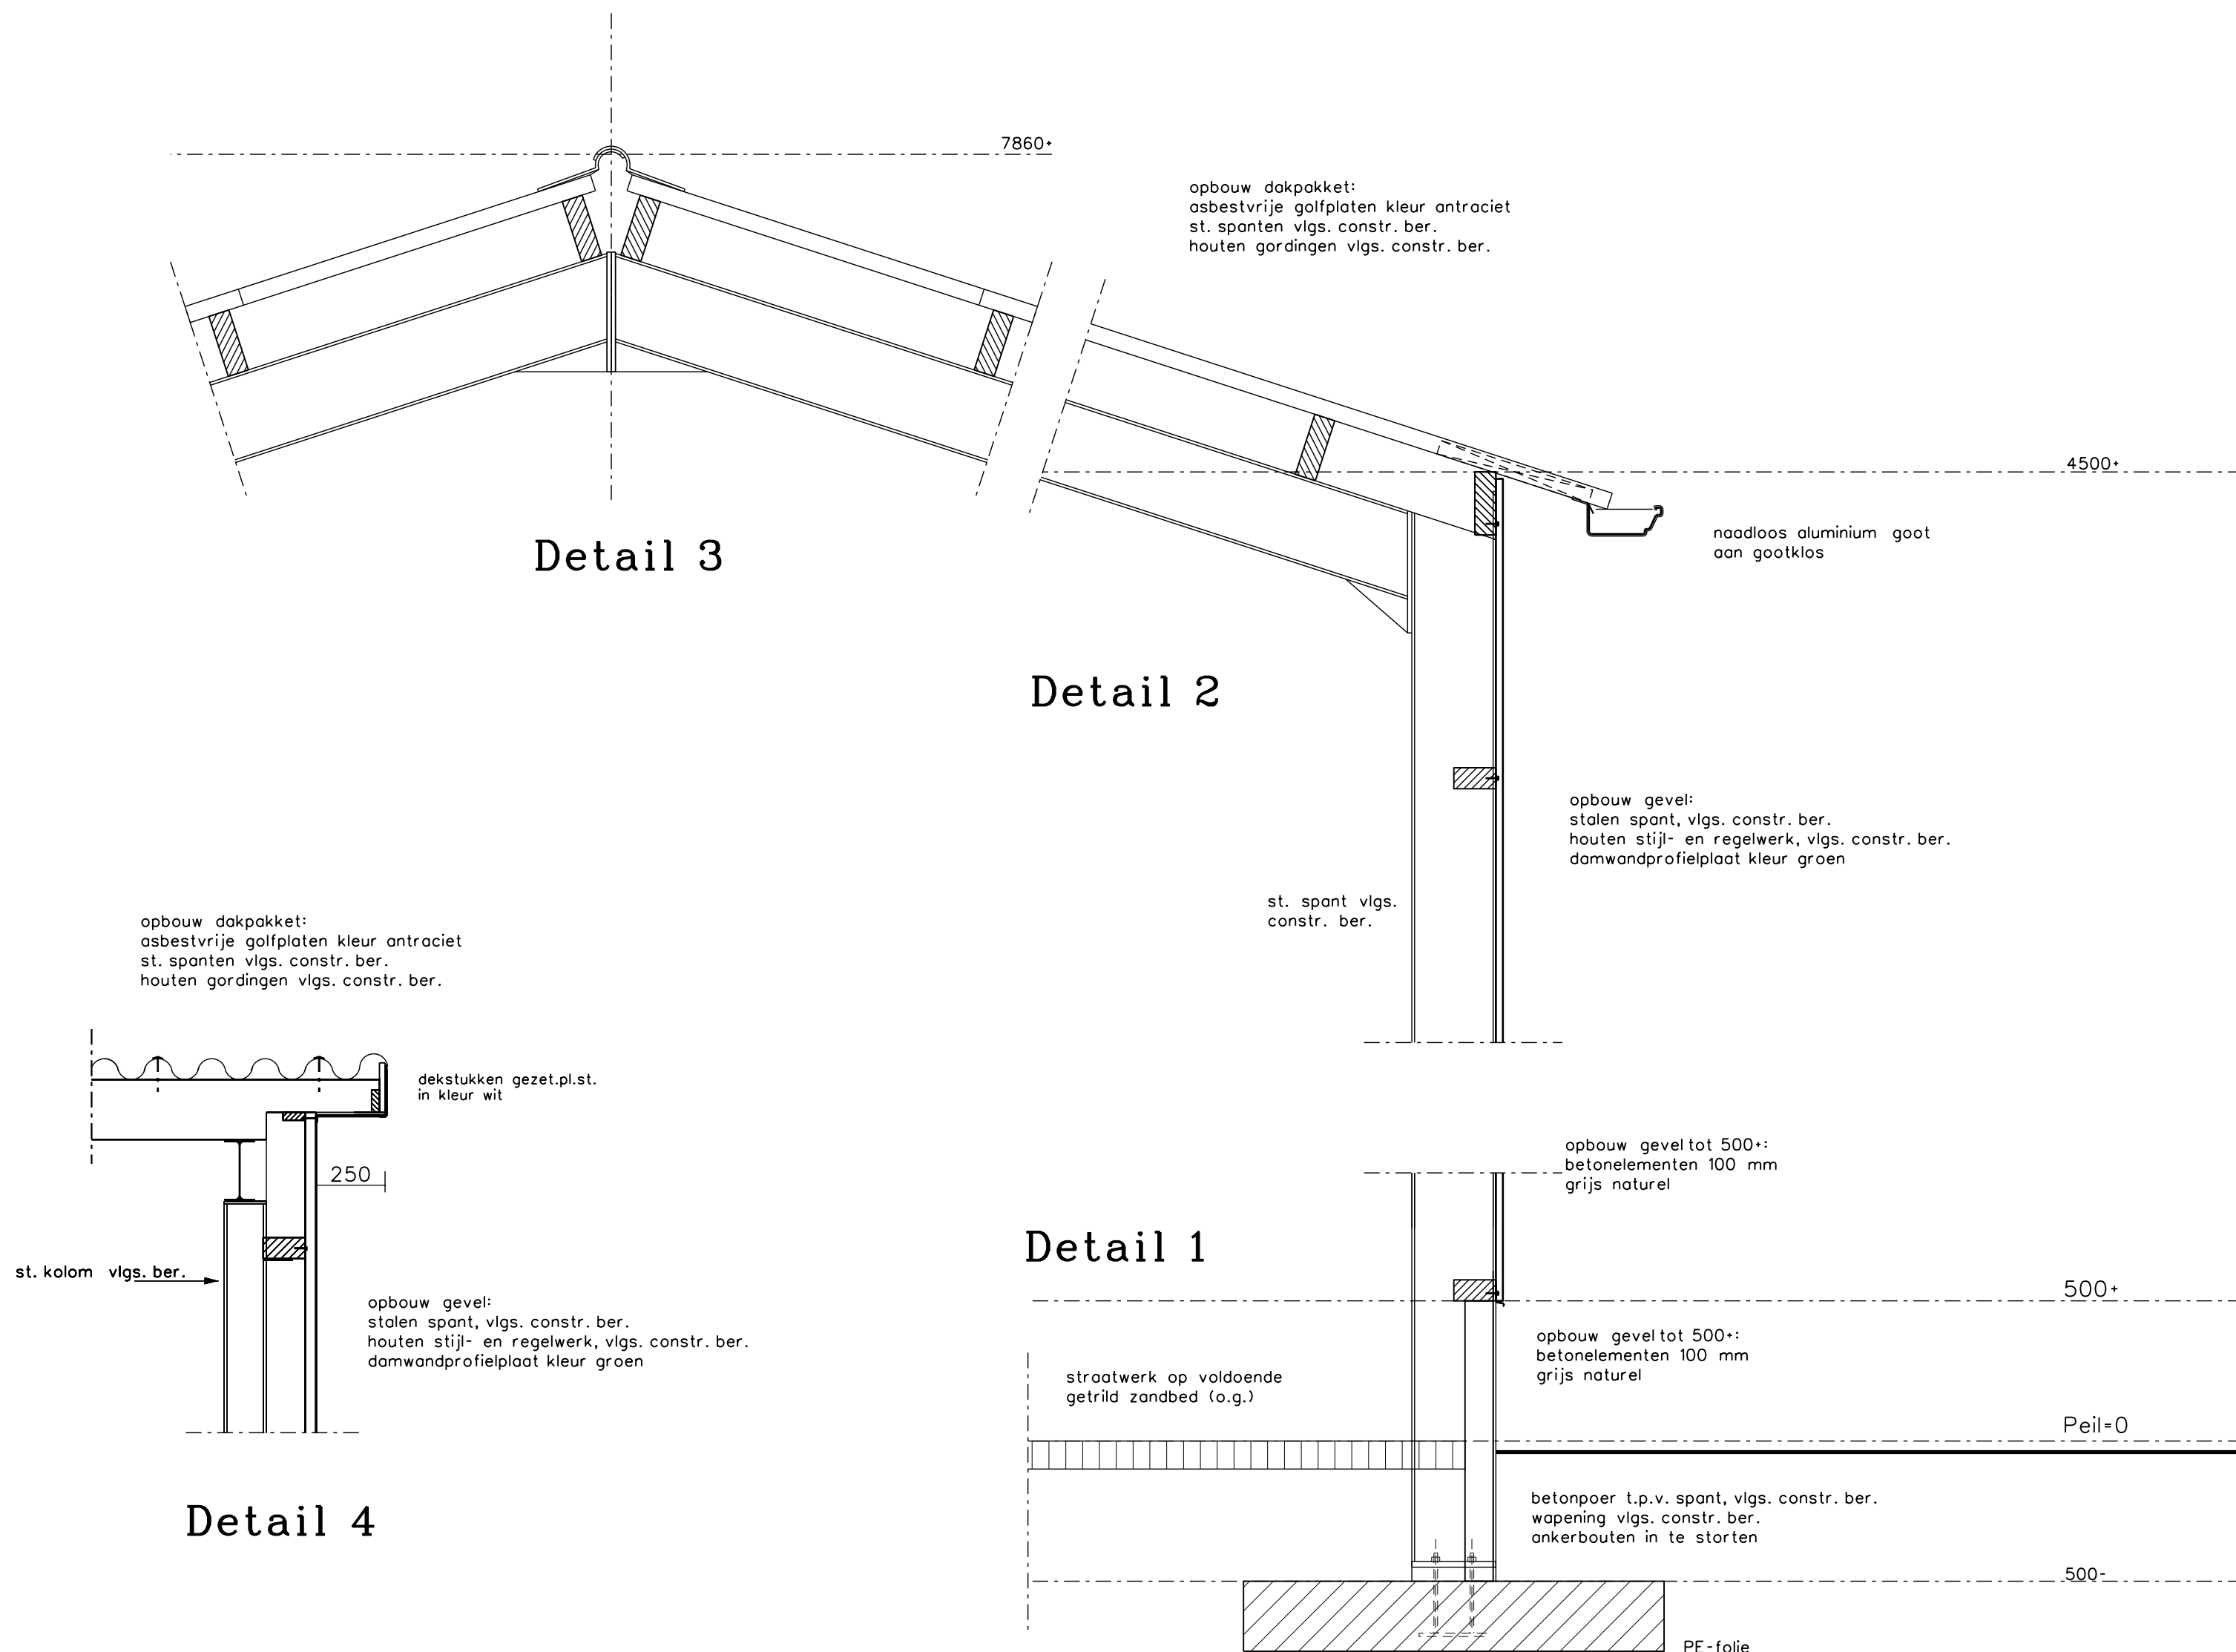

Detail 3

Detail 2

Detail 1

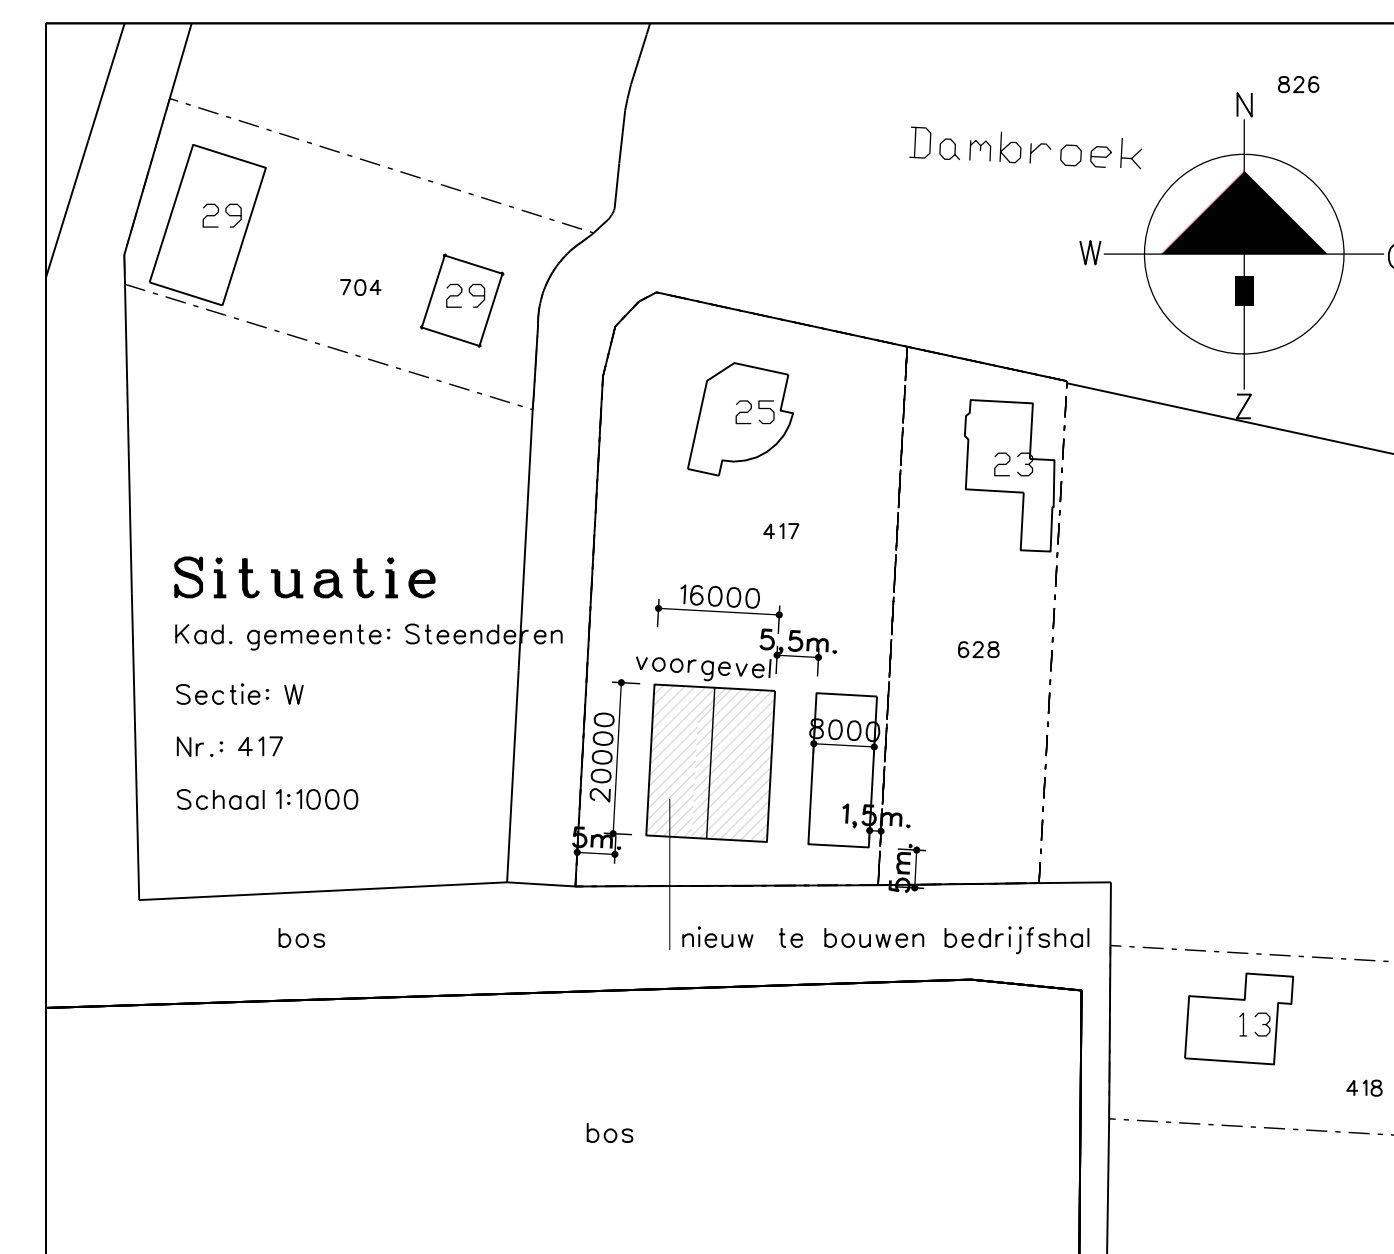

Situatie

Kod. gemeente: Steenderen
Sectie: W
Nr.: 417
Schaal: 1:1000

Bouwplan: Nieuwbouw opslag-/bedrijfshal
Aanvraag omgevingsvergunning (bouwen)

Opdrachtgever: GETRA Transport v.o.f.
Dambroek 25
7223 DT BAAK

Locatie: Dambroek 25 te Baak



TEKENING NO.: 01/01
Datum: 10 november 2016
Schaal: 1:20 / 1:100
WERKNUMMER: 2016-bo-getra2