




constructieve plattegrond

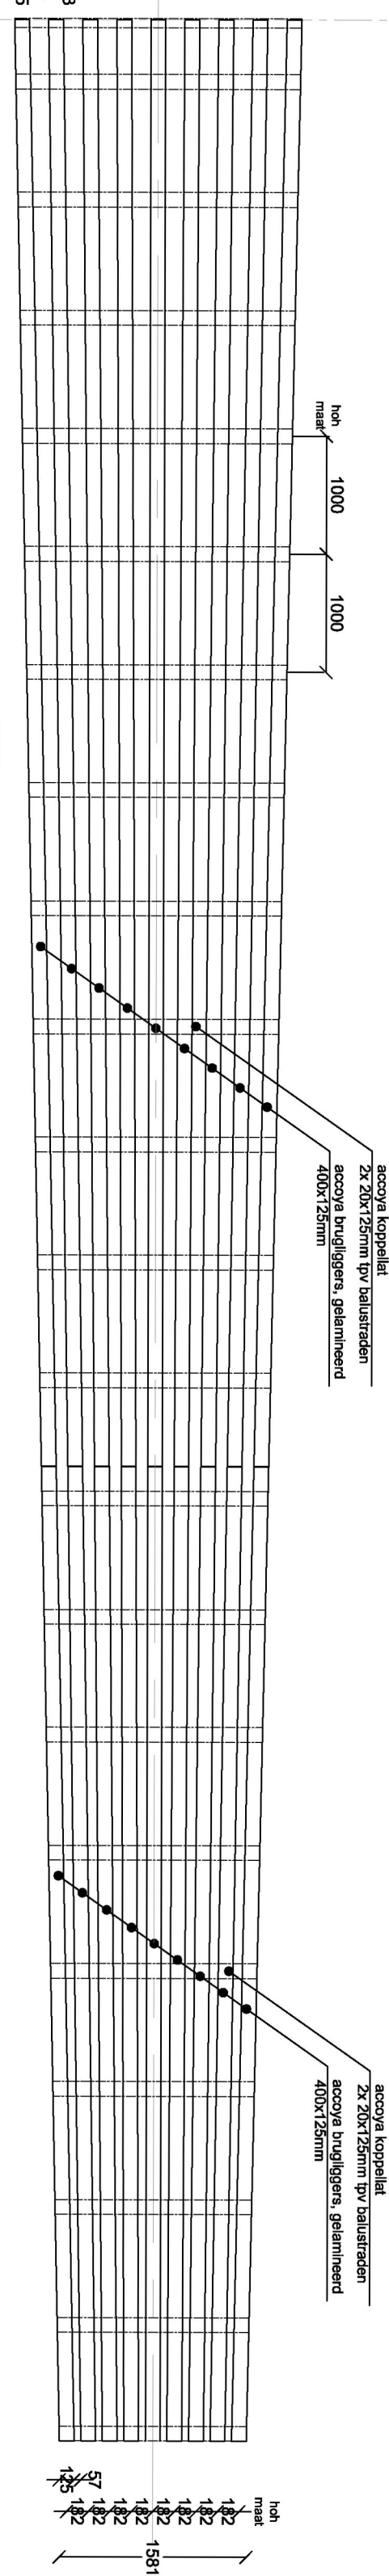

brugliggers met koppelatten

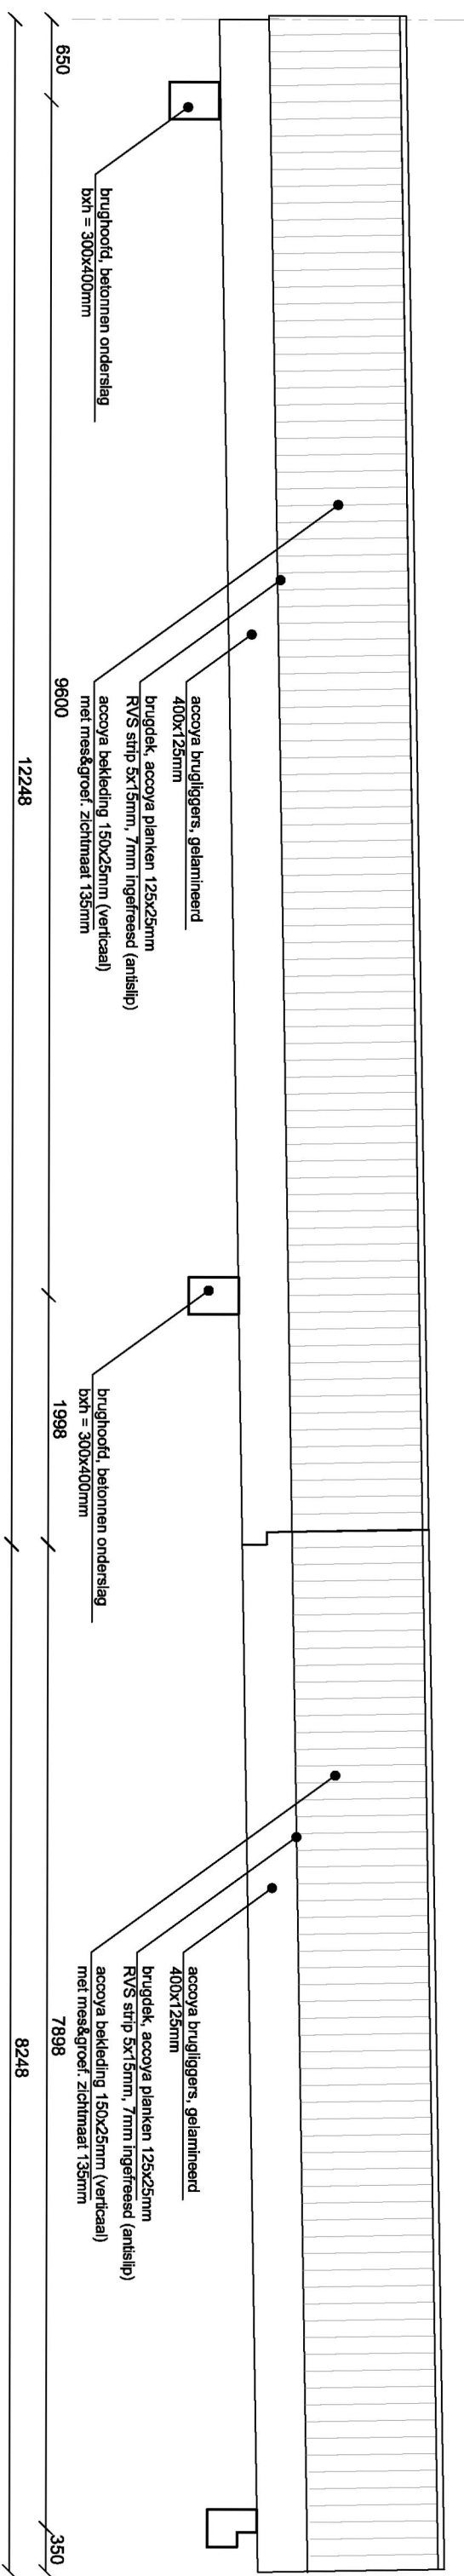

aanzicht brug

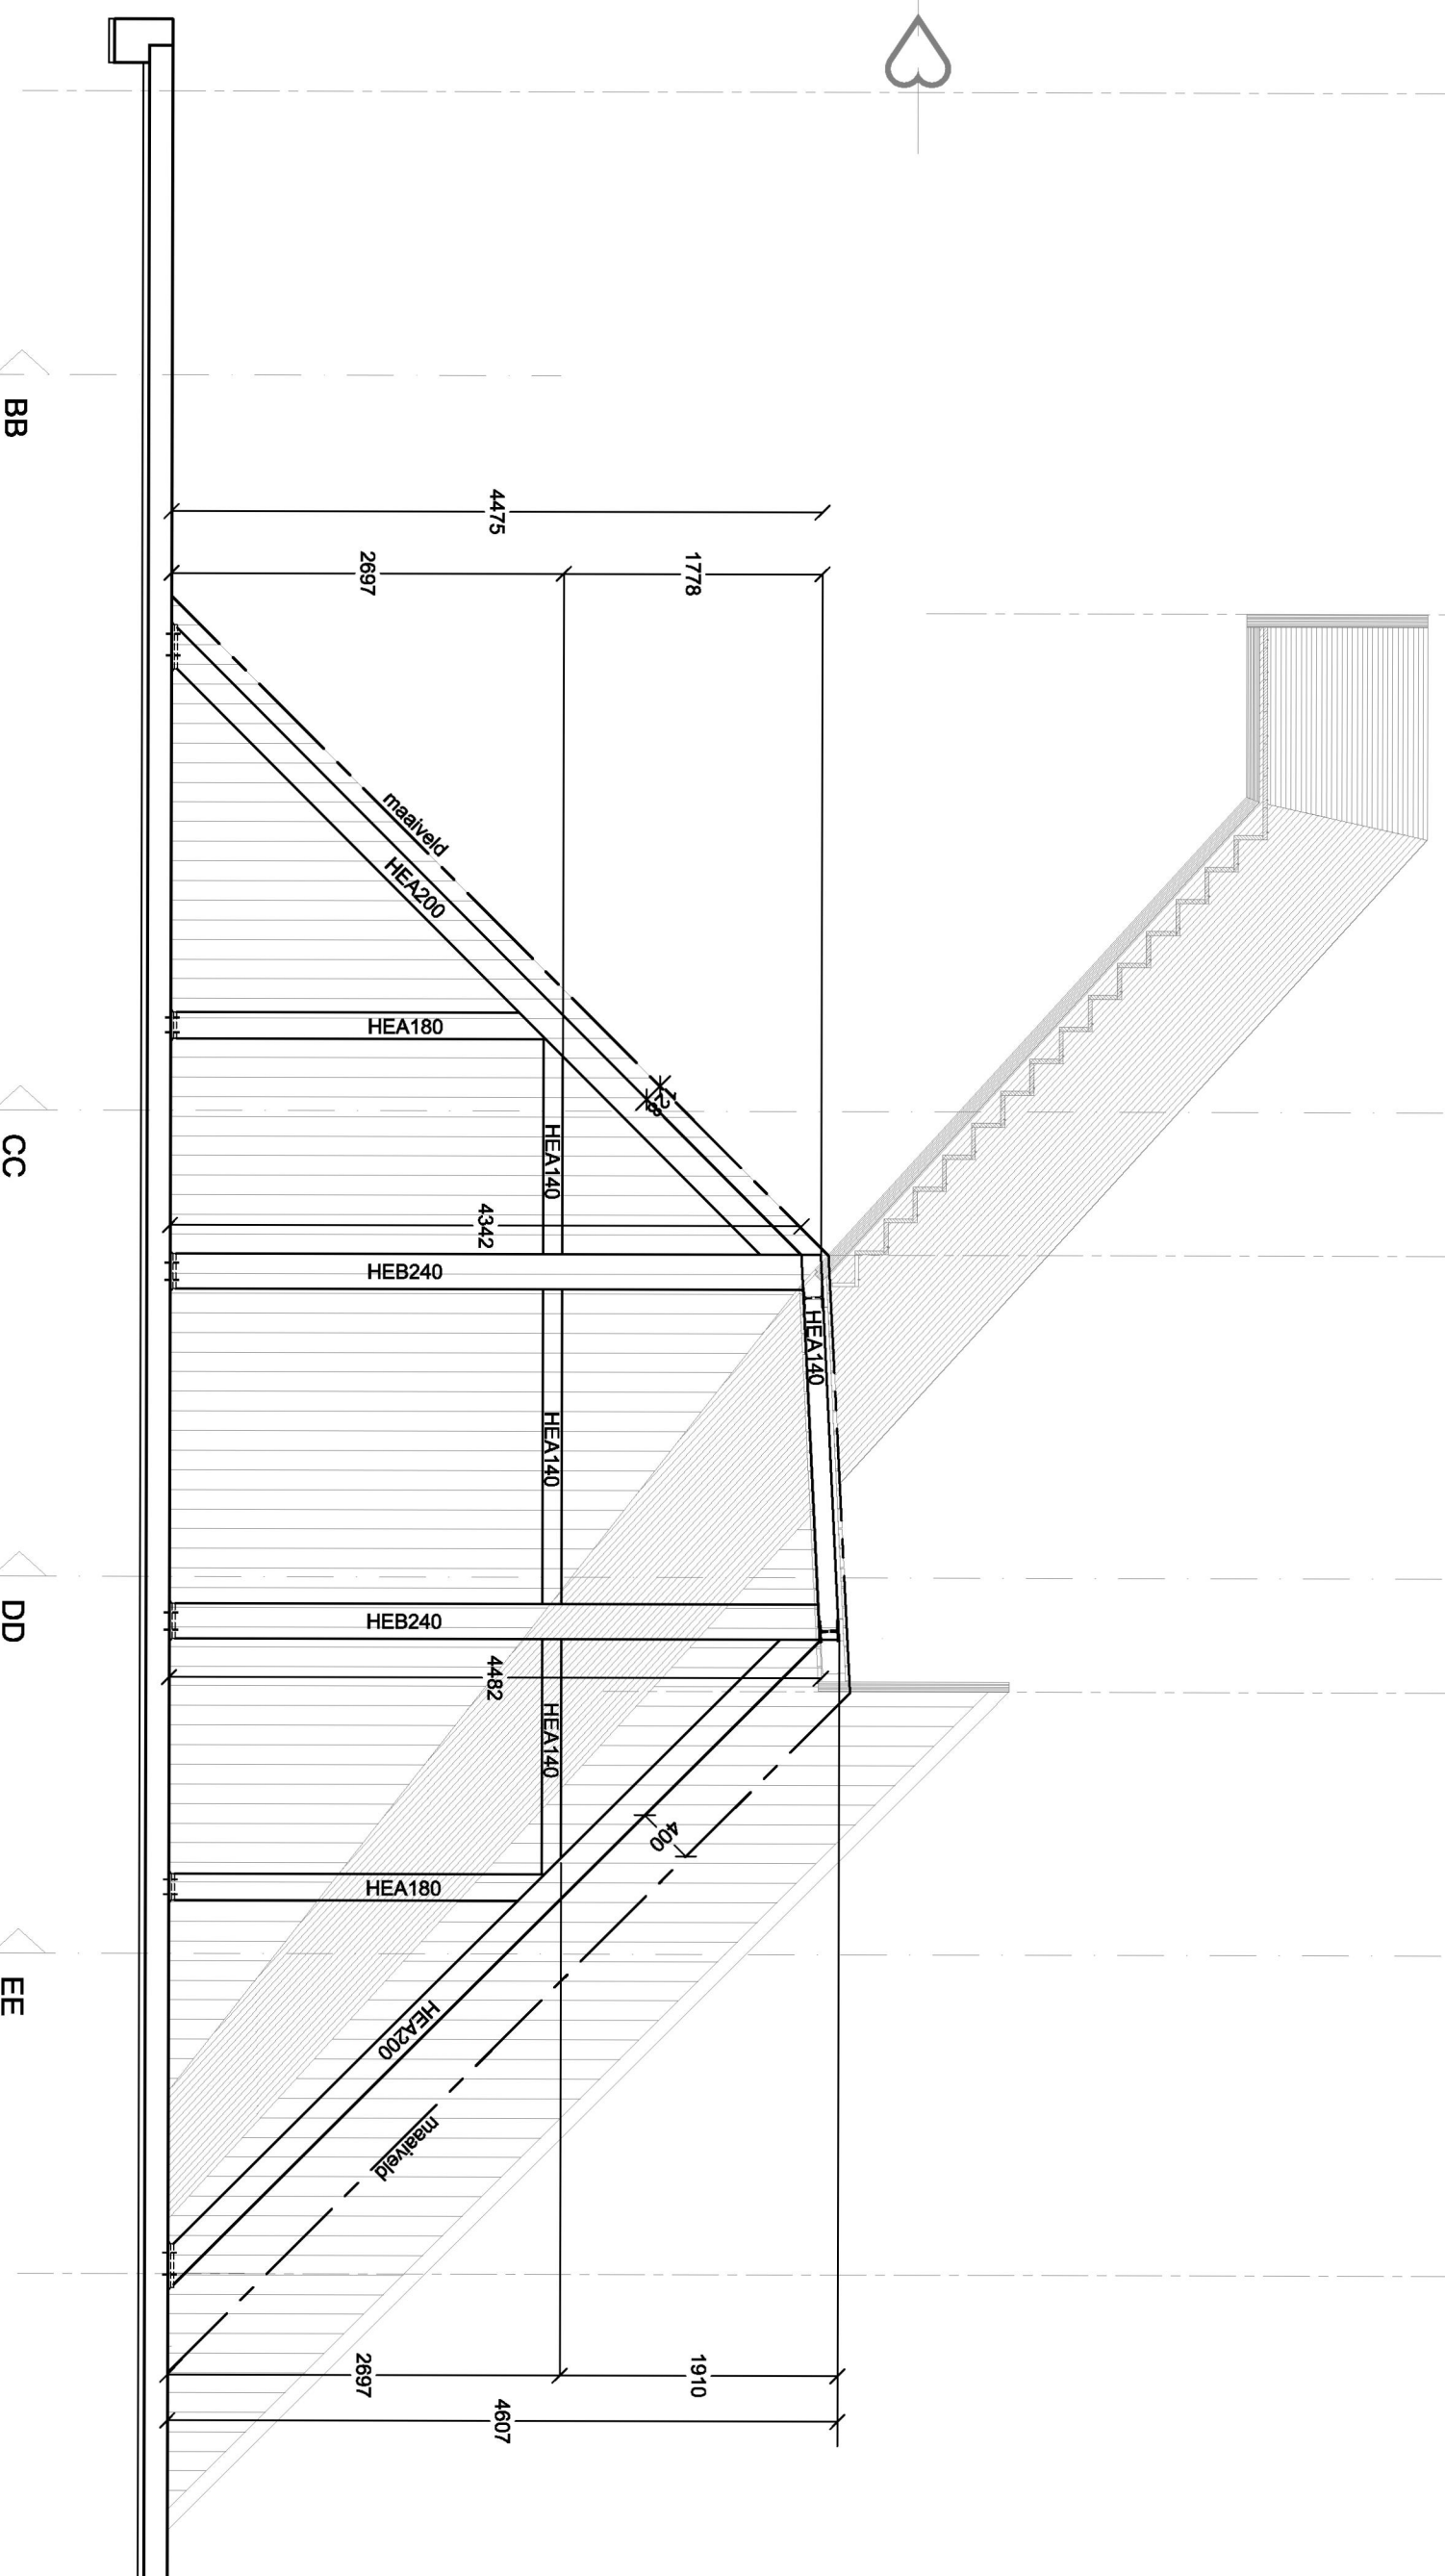

aanzicht staalconstructie

B

brug

C

brug

D

balustrade | keerwand

E

d uitkijkpunt


e plateau

f


peilmaximaal t.o.v. NAP	peilmaximaal t.o.v. bodemvloer
9804+	9840+
8560+	7393+
5850+	4680+
5700+	4525+
4600+	3430+

CC2


doorsnede DD

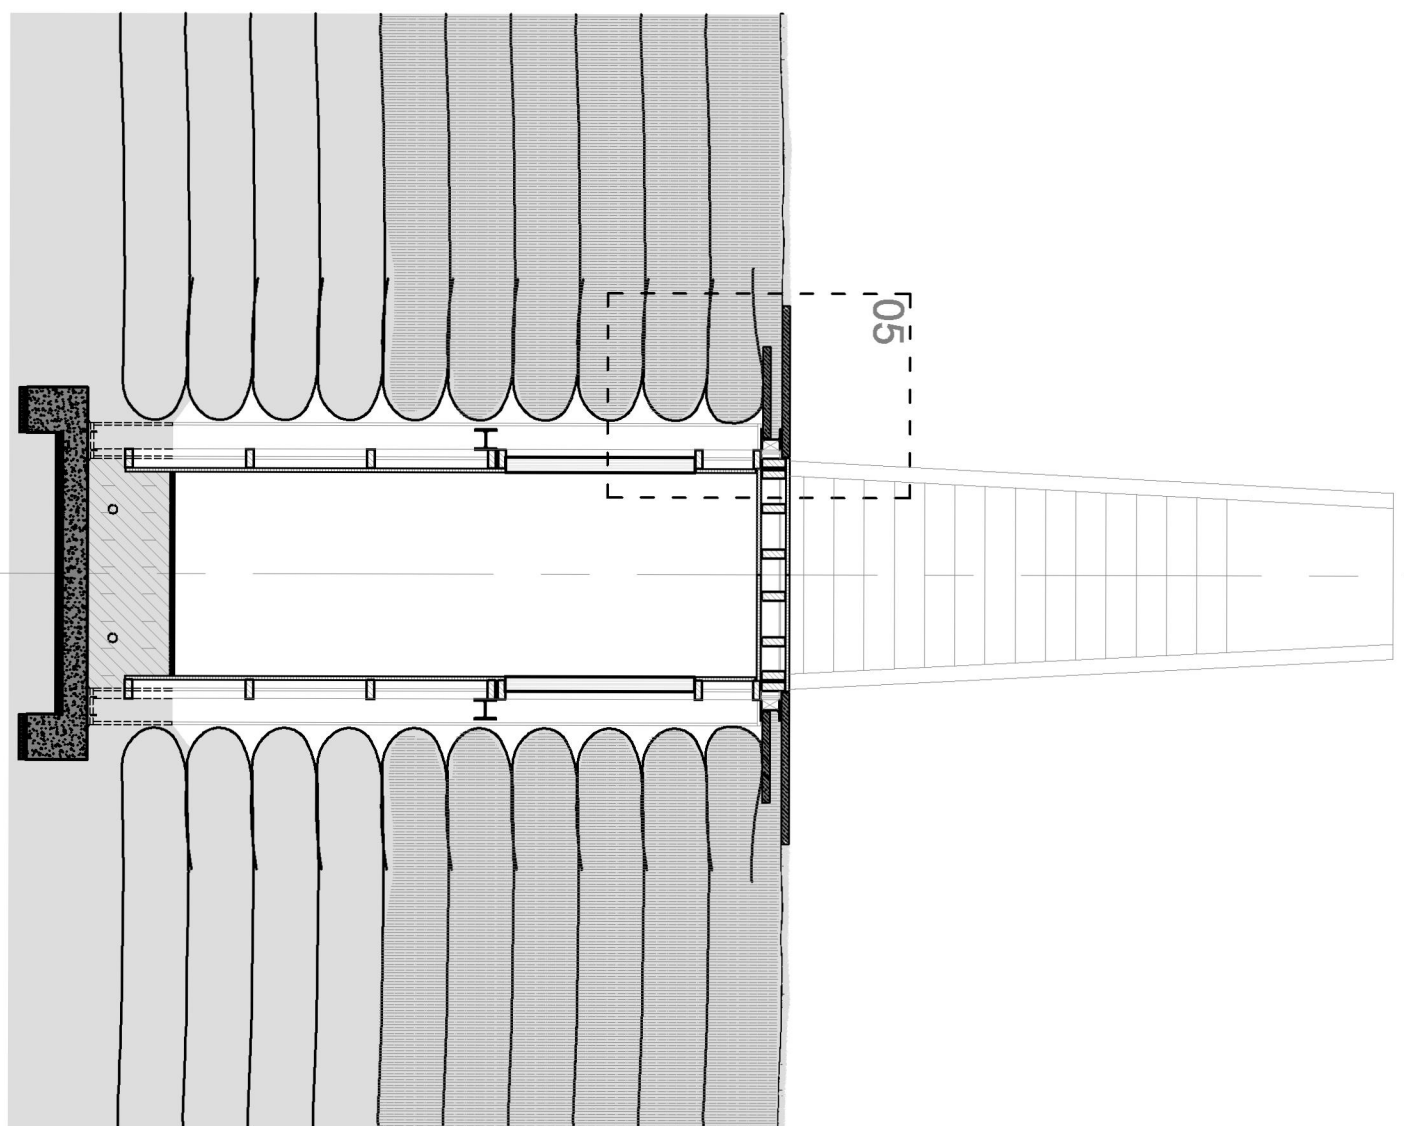


doorsnede EE

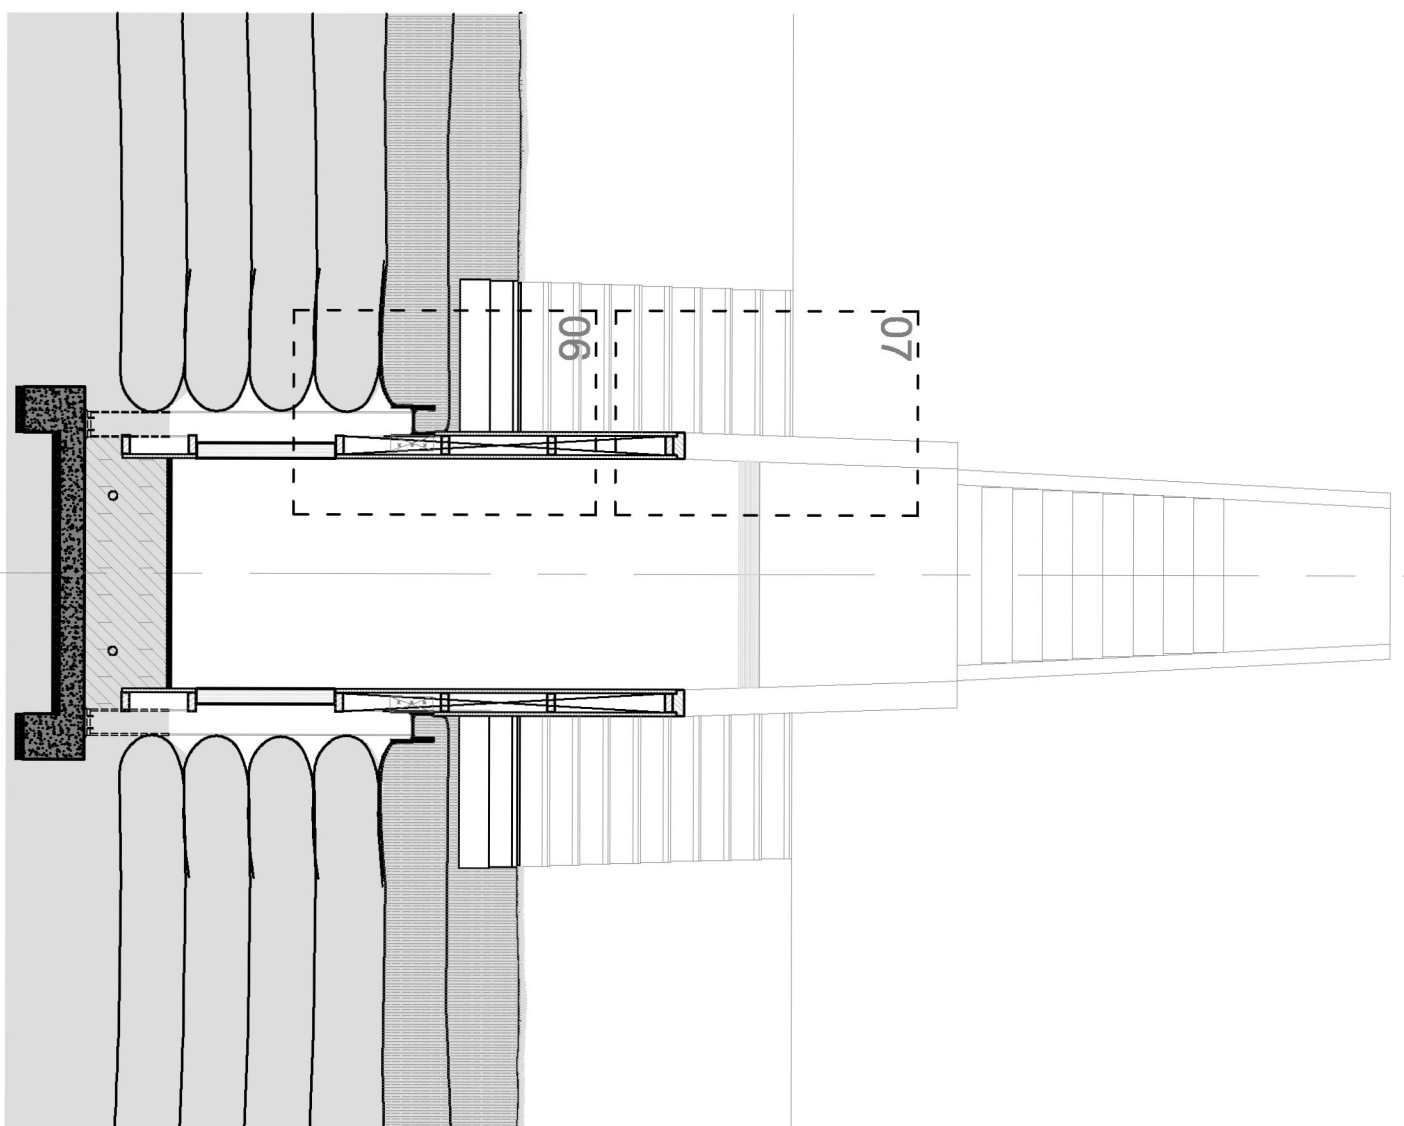


doorsnede AA

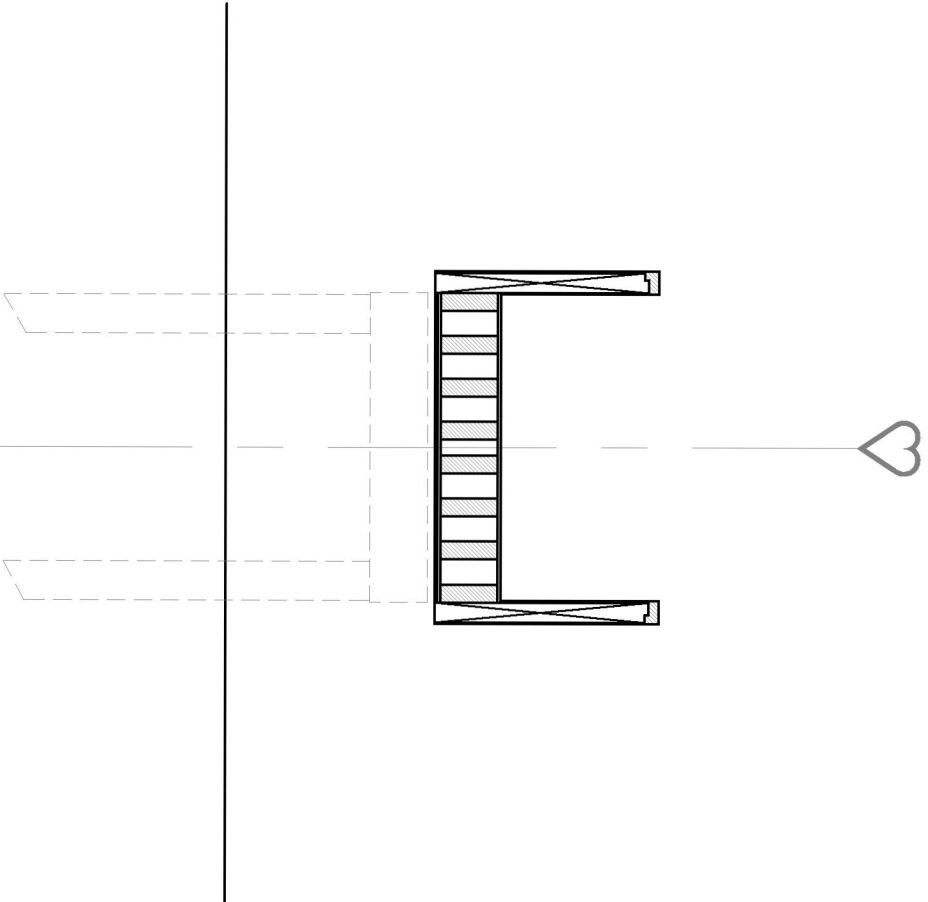


doorsnede BB

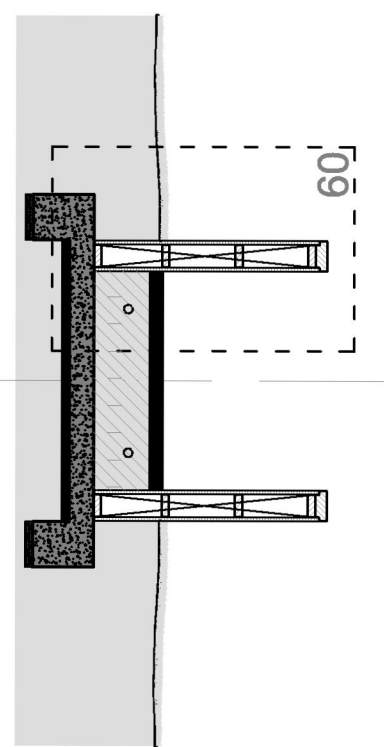

doorsnede CC

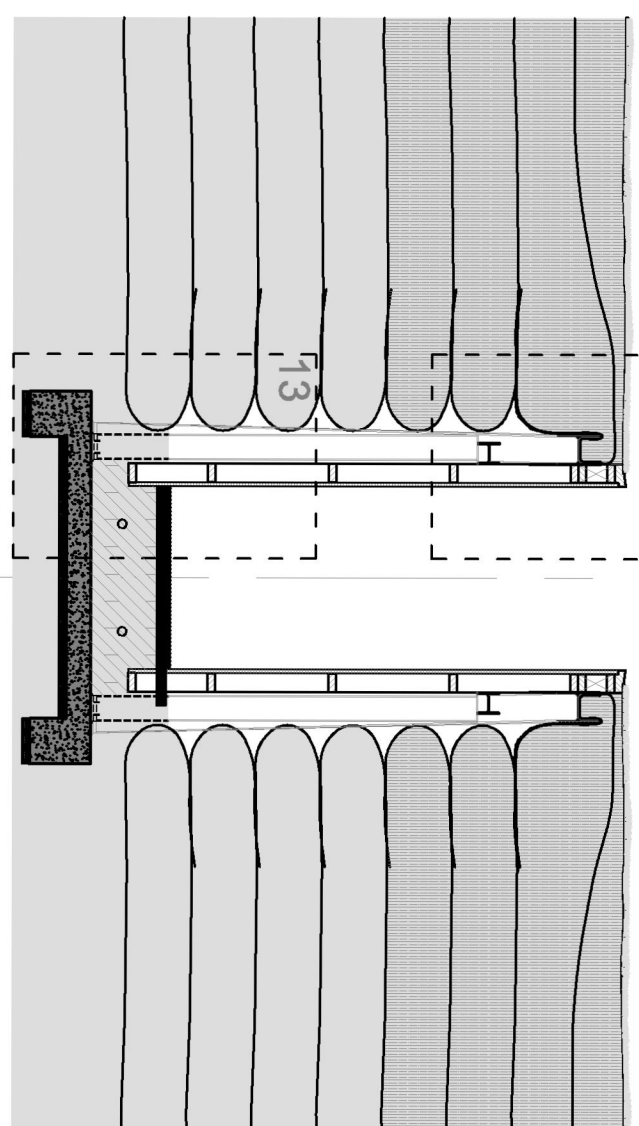

doorsnede CC2

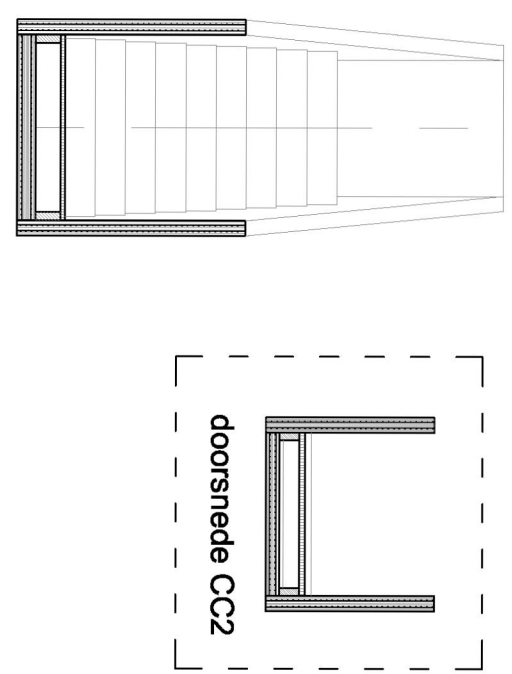

Project
brug & uitkijkpoot
Fort Henricus
Vereniging Natuurmonumenten
Landgoed, Schaap en Burgh
Noordereinde 60
1243 JJ 's-Graveland

Onderwerp
constructieve plattegrond,
doorsnede

Projectnummer 264-Henricus
Tekeningnummer W_03

Fase
werktekeningen

Datum 11 10 2016

Schaal 1:50 1:100

Formaat A0

Wijzigingsdatum

RO&AD architecten

BEV1605186
getuigd door de architect

Rijkswaterstaat, 4331 TL, Middelburg, +31 (0)118 774759, ro@ro-ad.org
Adri van der Rijststraat 40 4611 PR Bergen op Zoom, Nederland +31 (0)164 266329 ad@ro-ad.org