




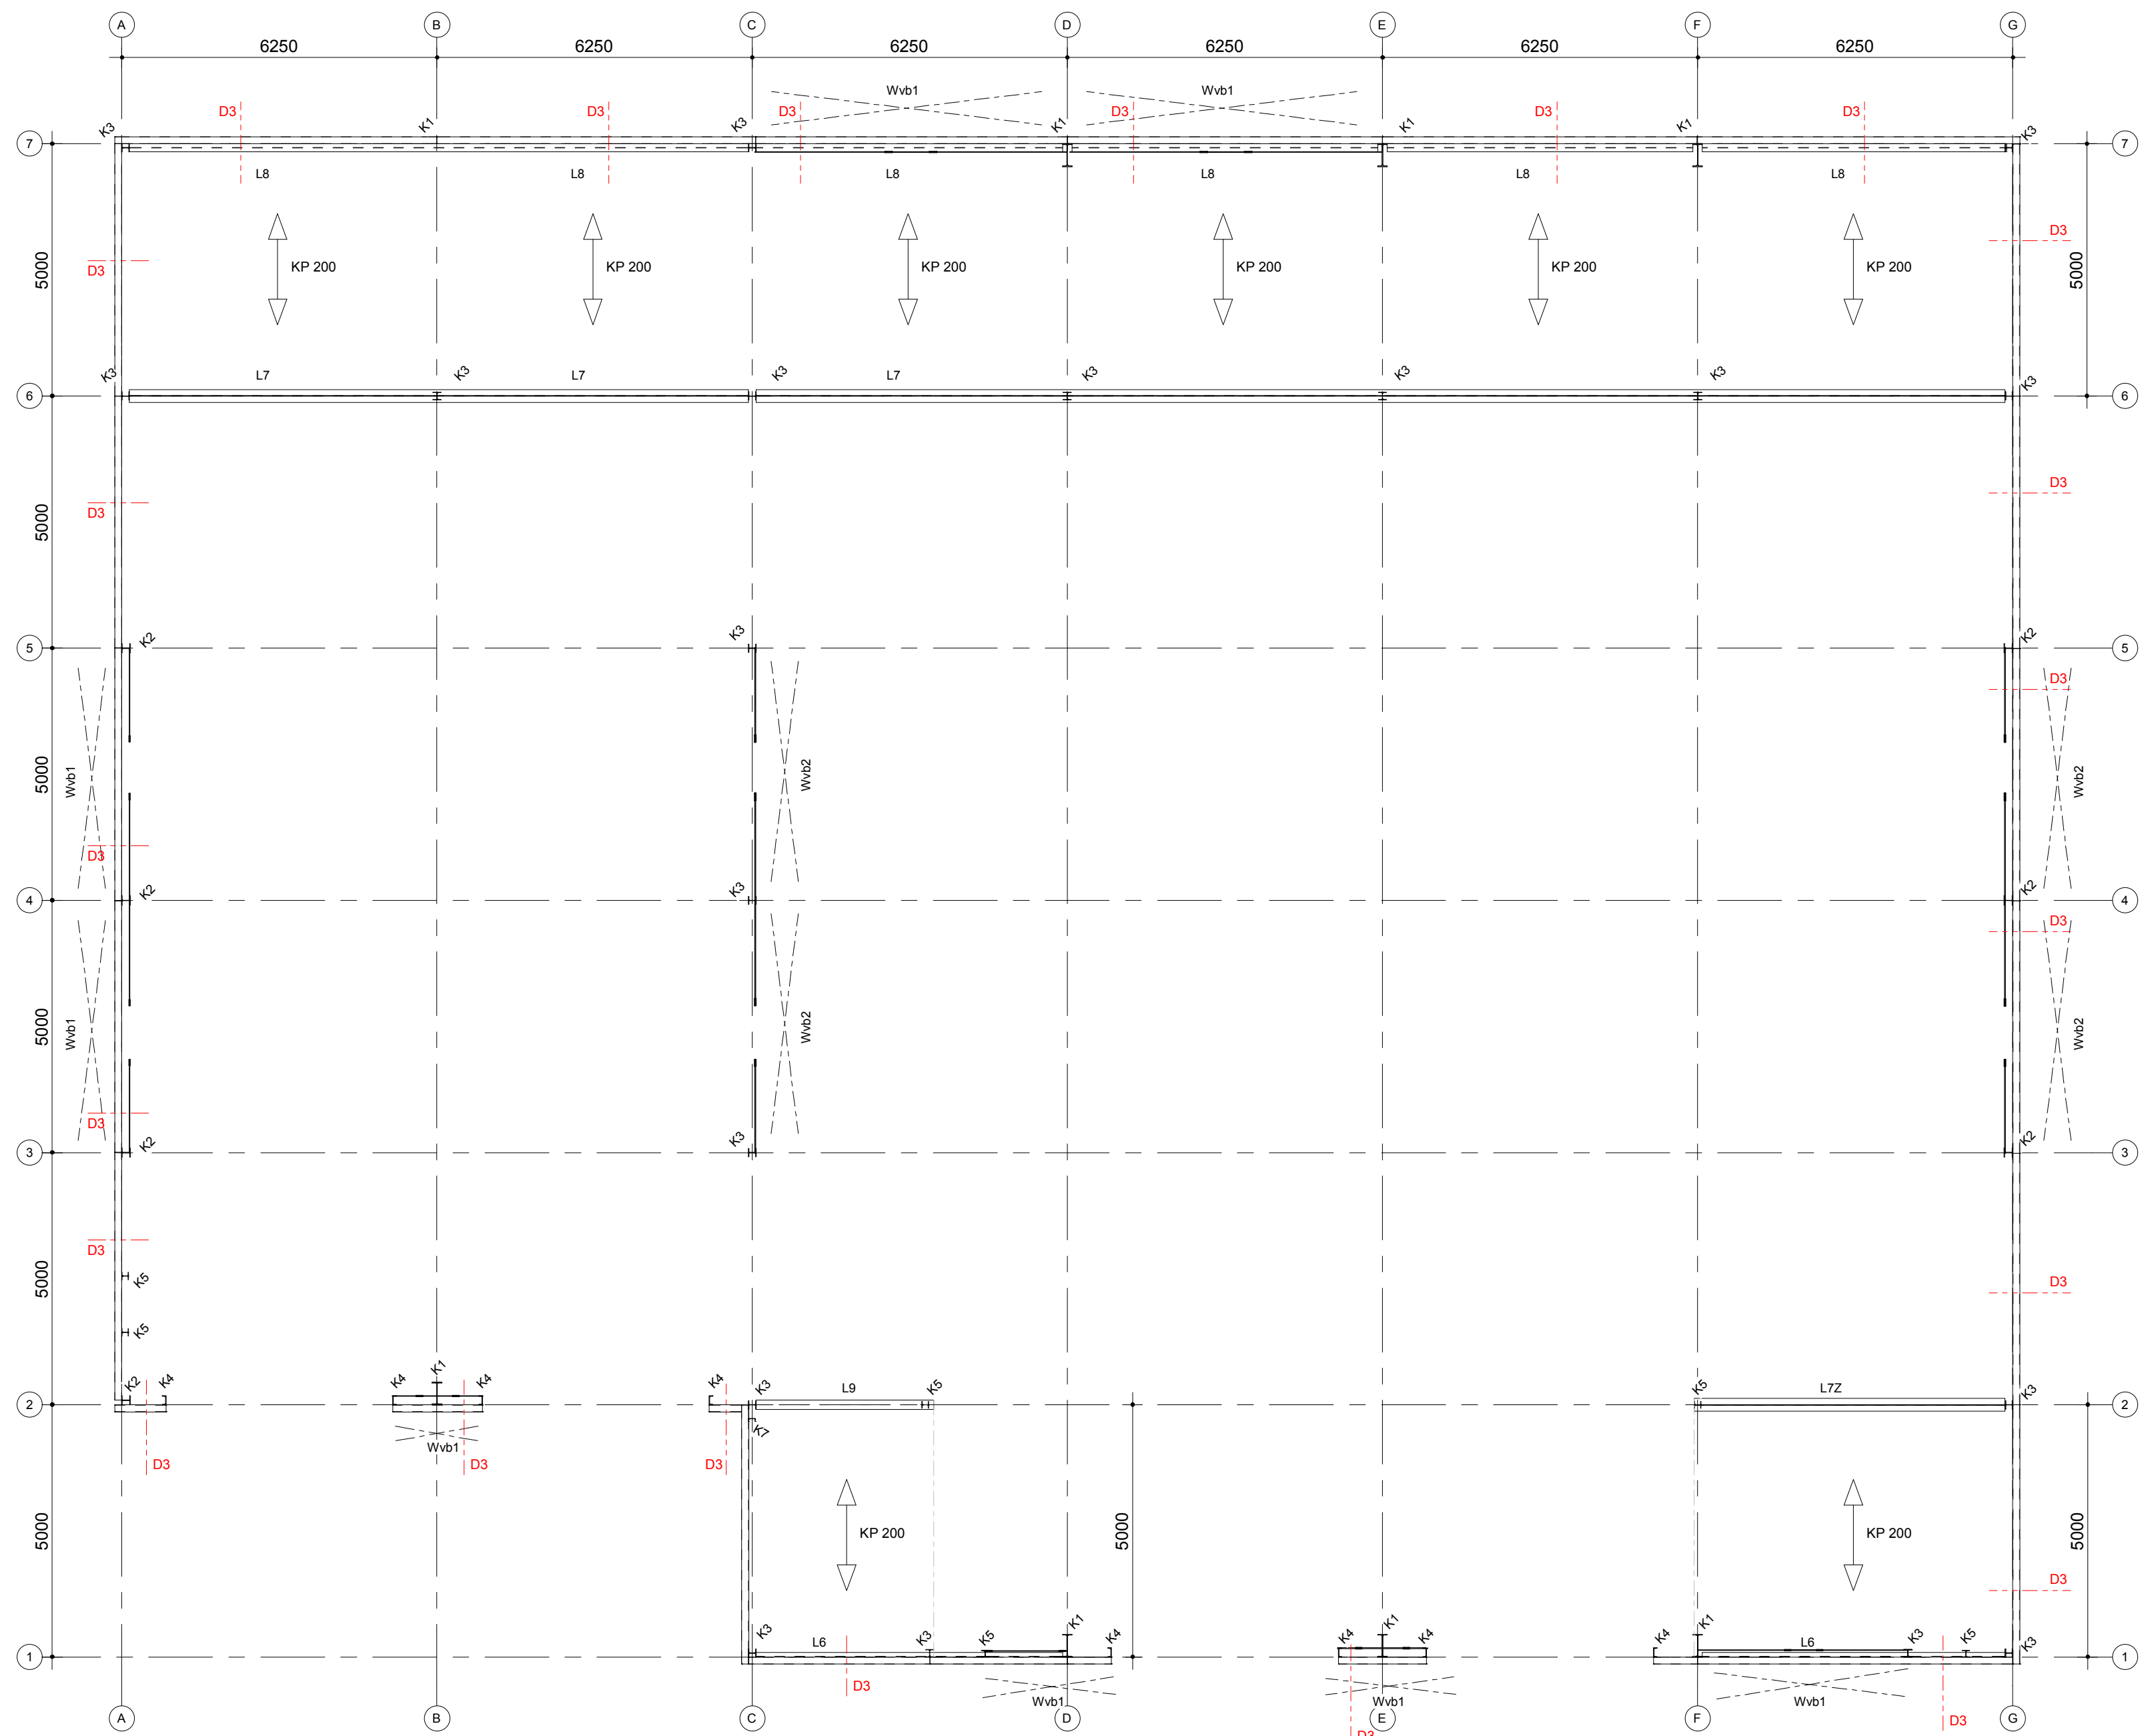


Plattegrond verdieping - 1:100

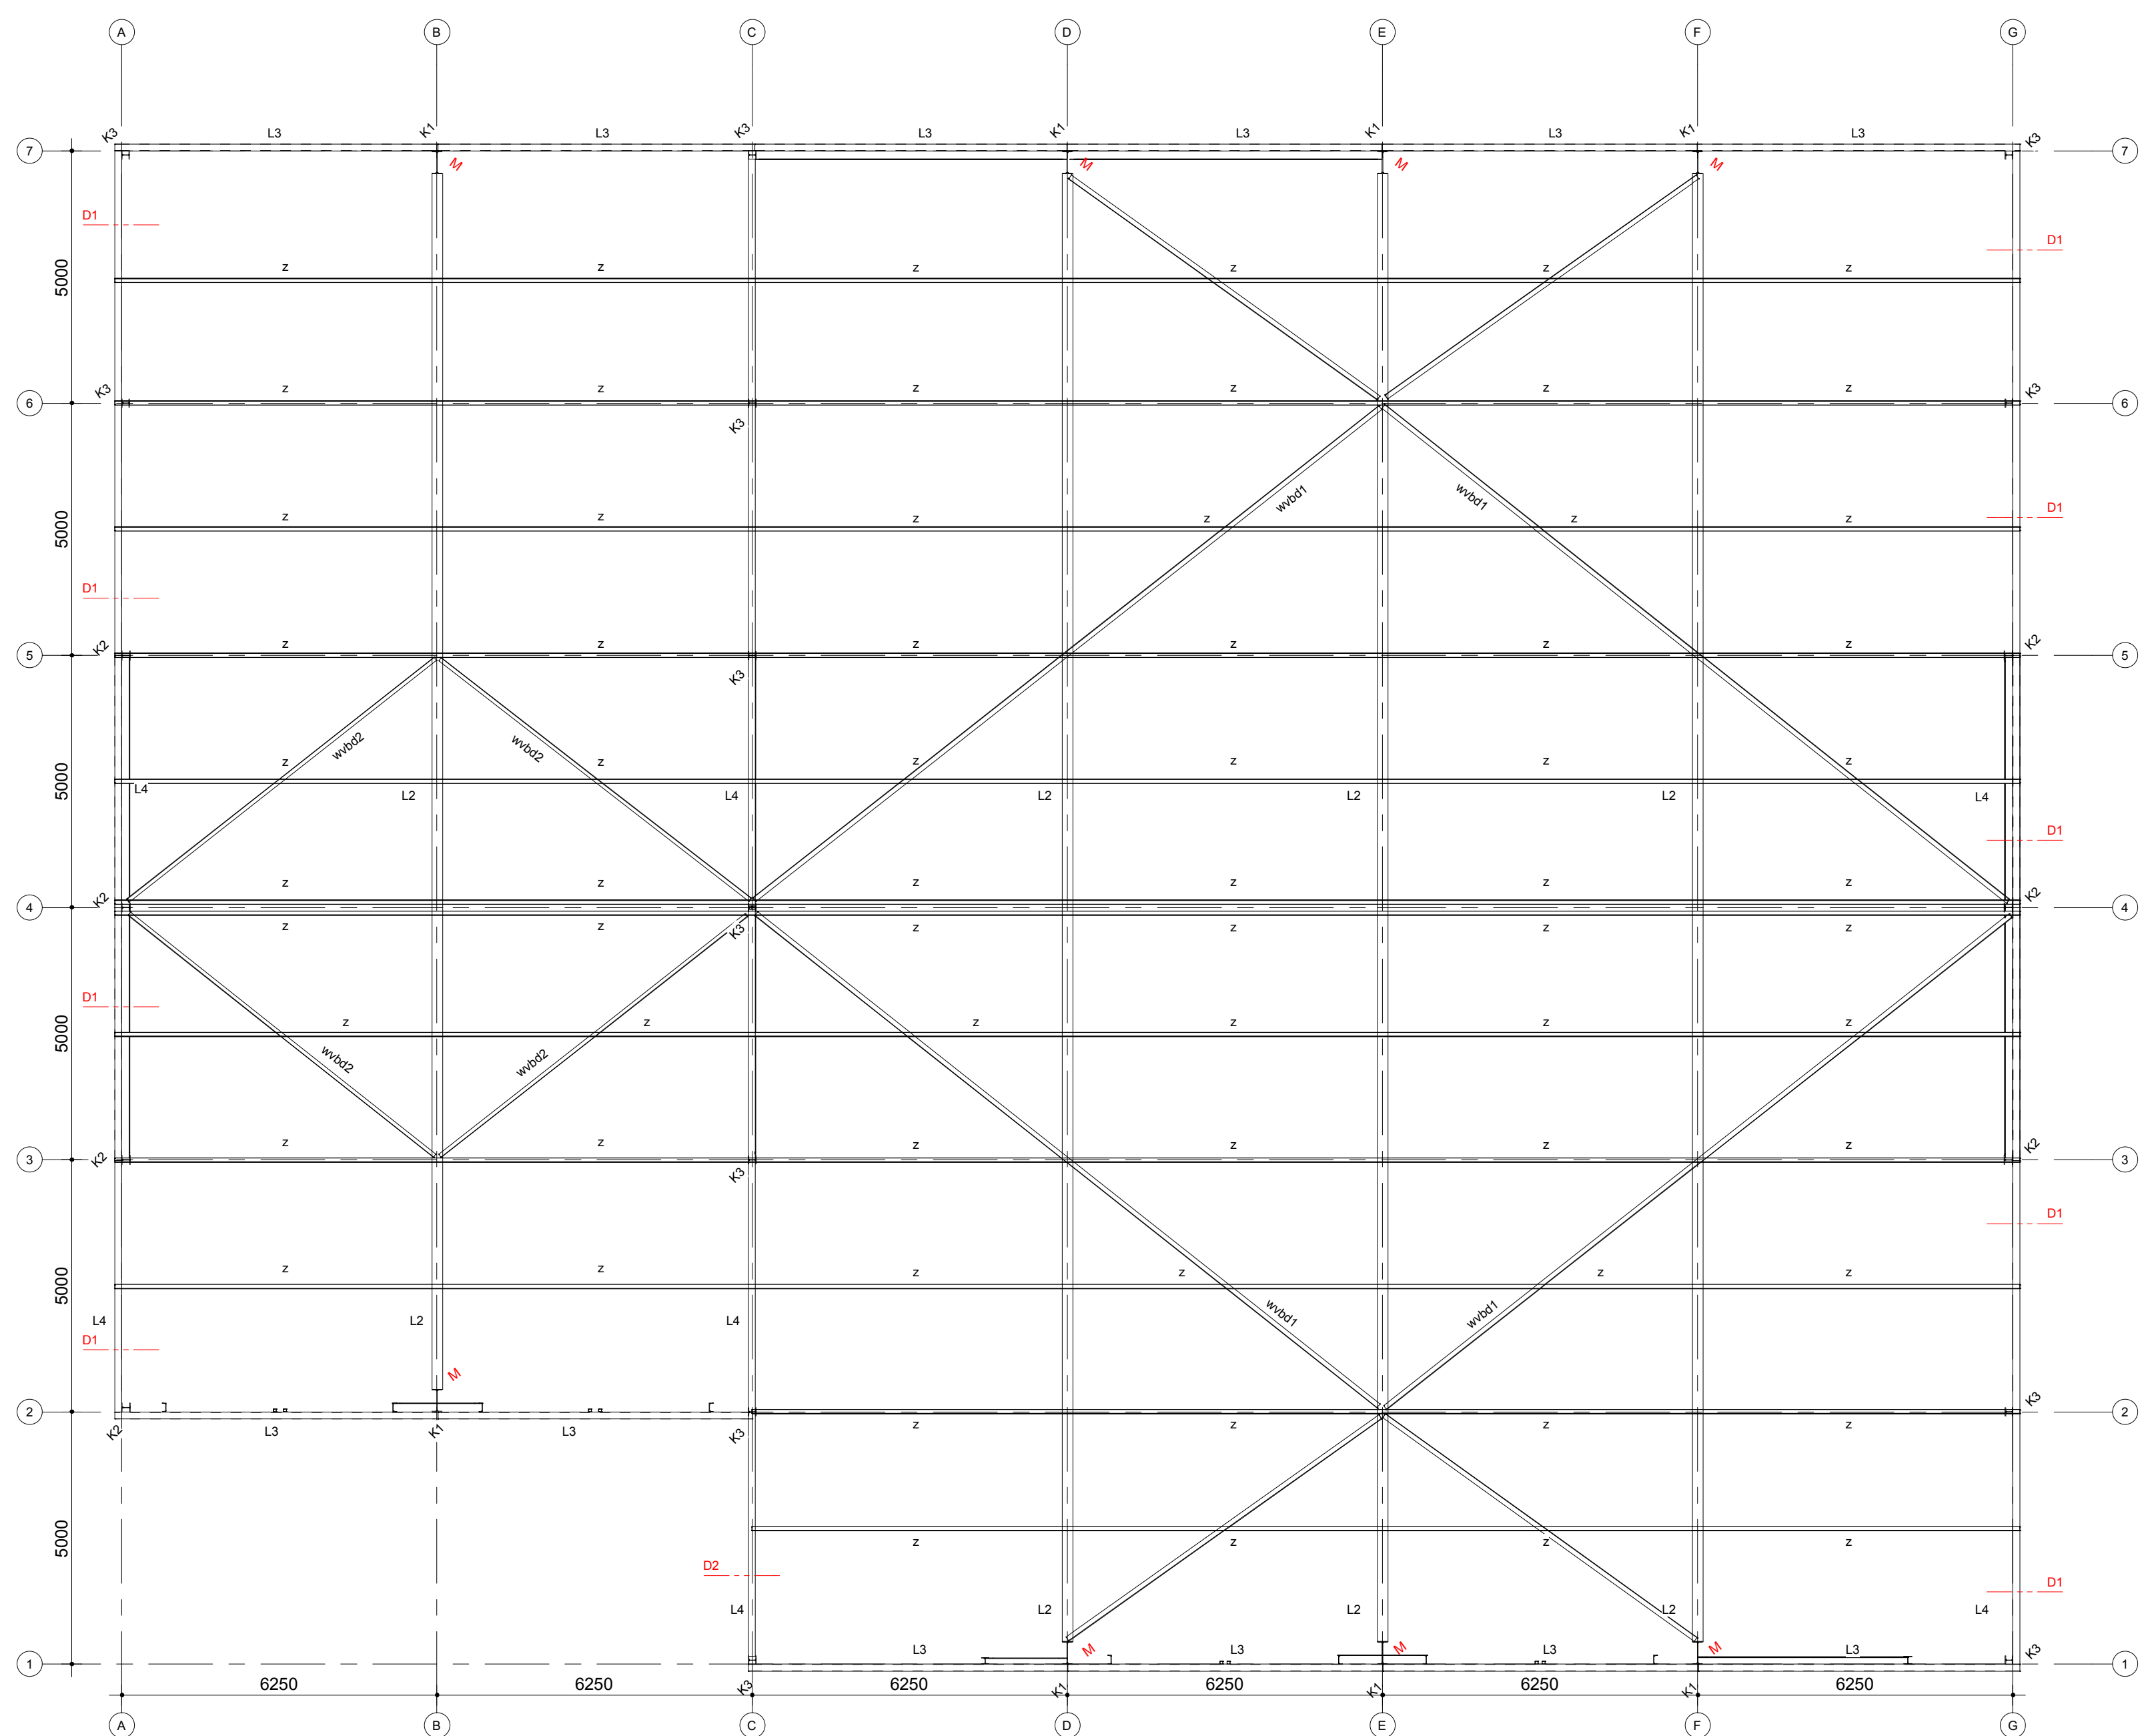


Dakplattegrond - 1:100

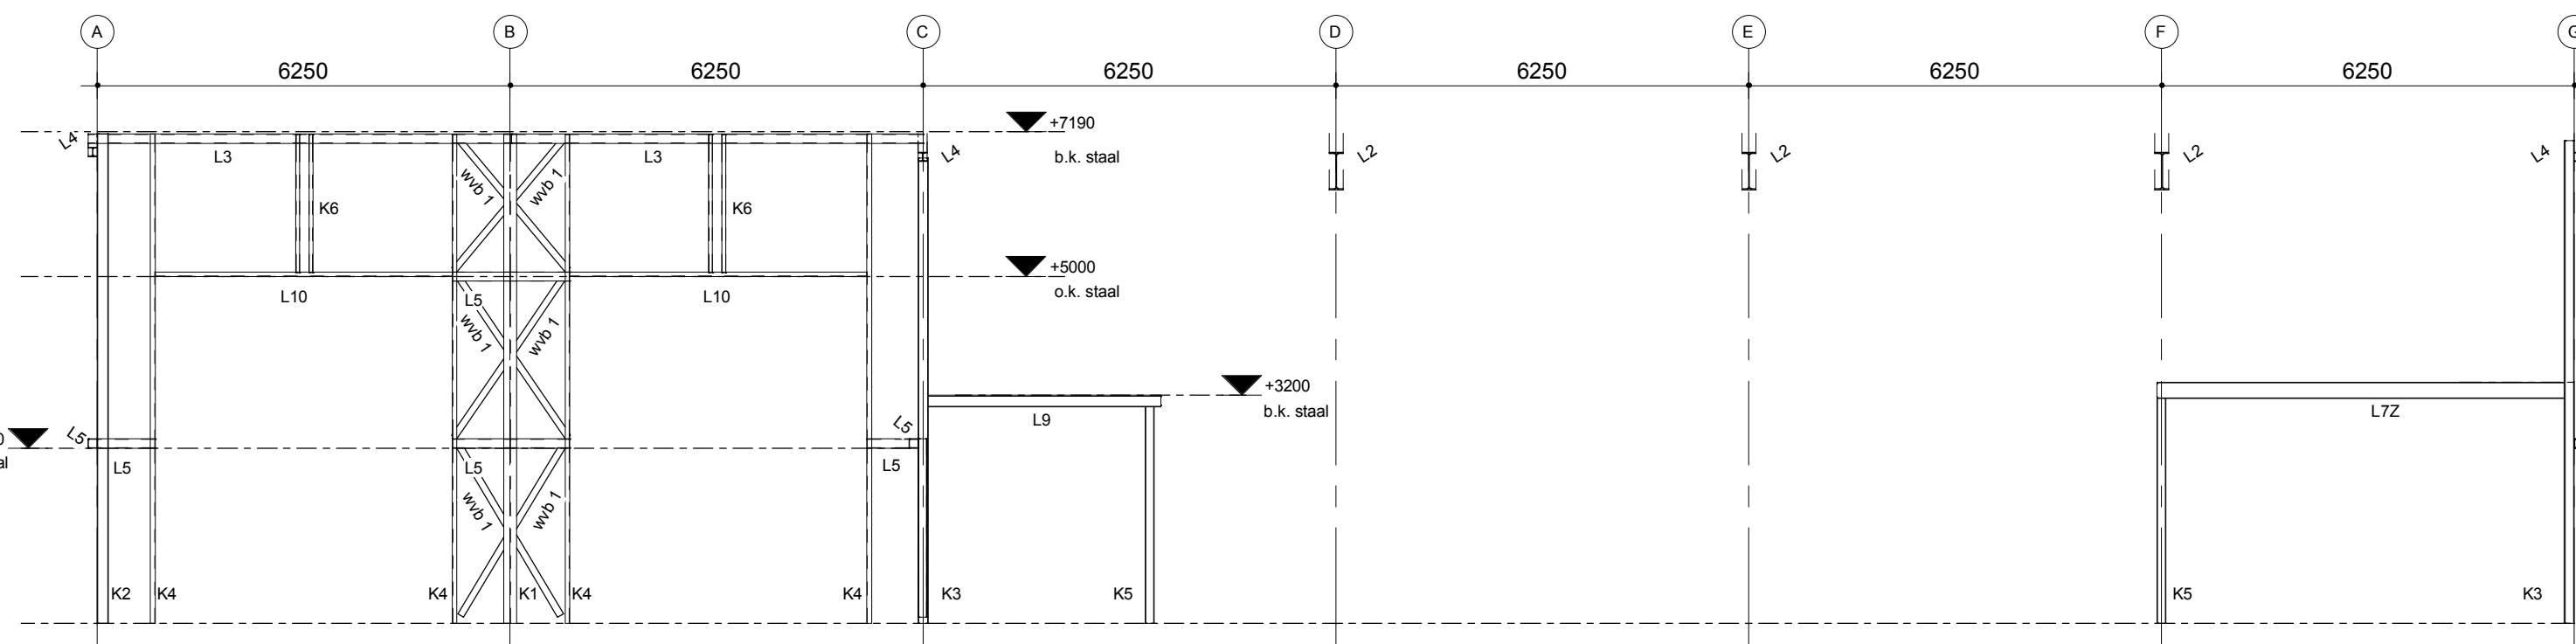


As 2 - 1:100

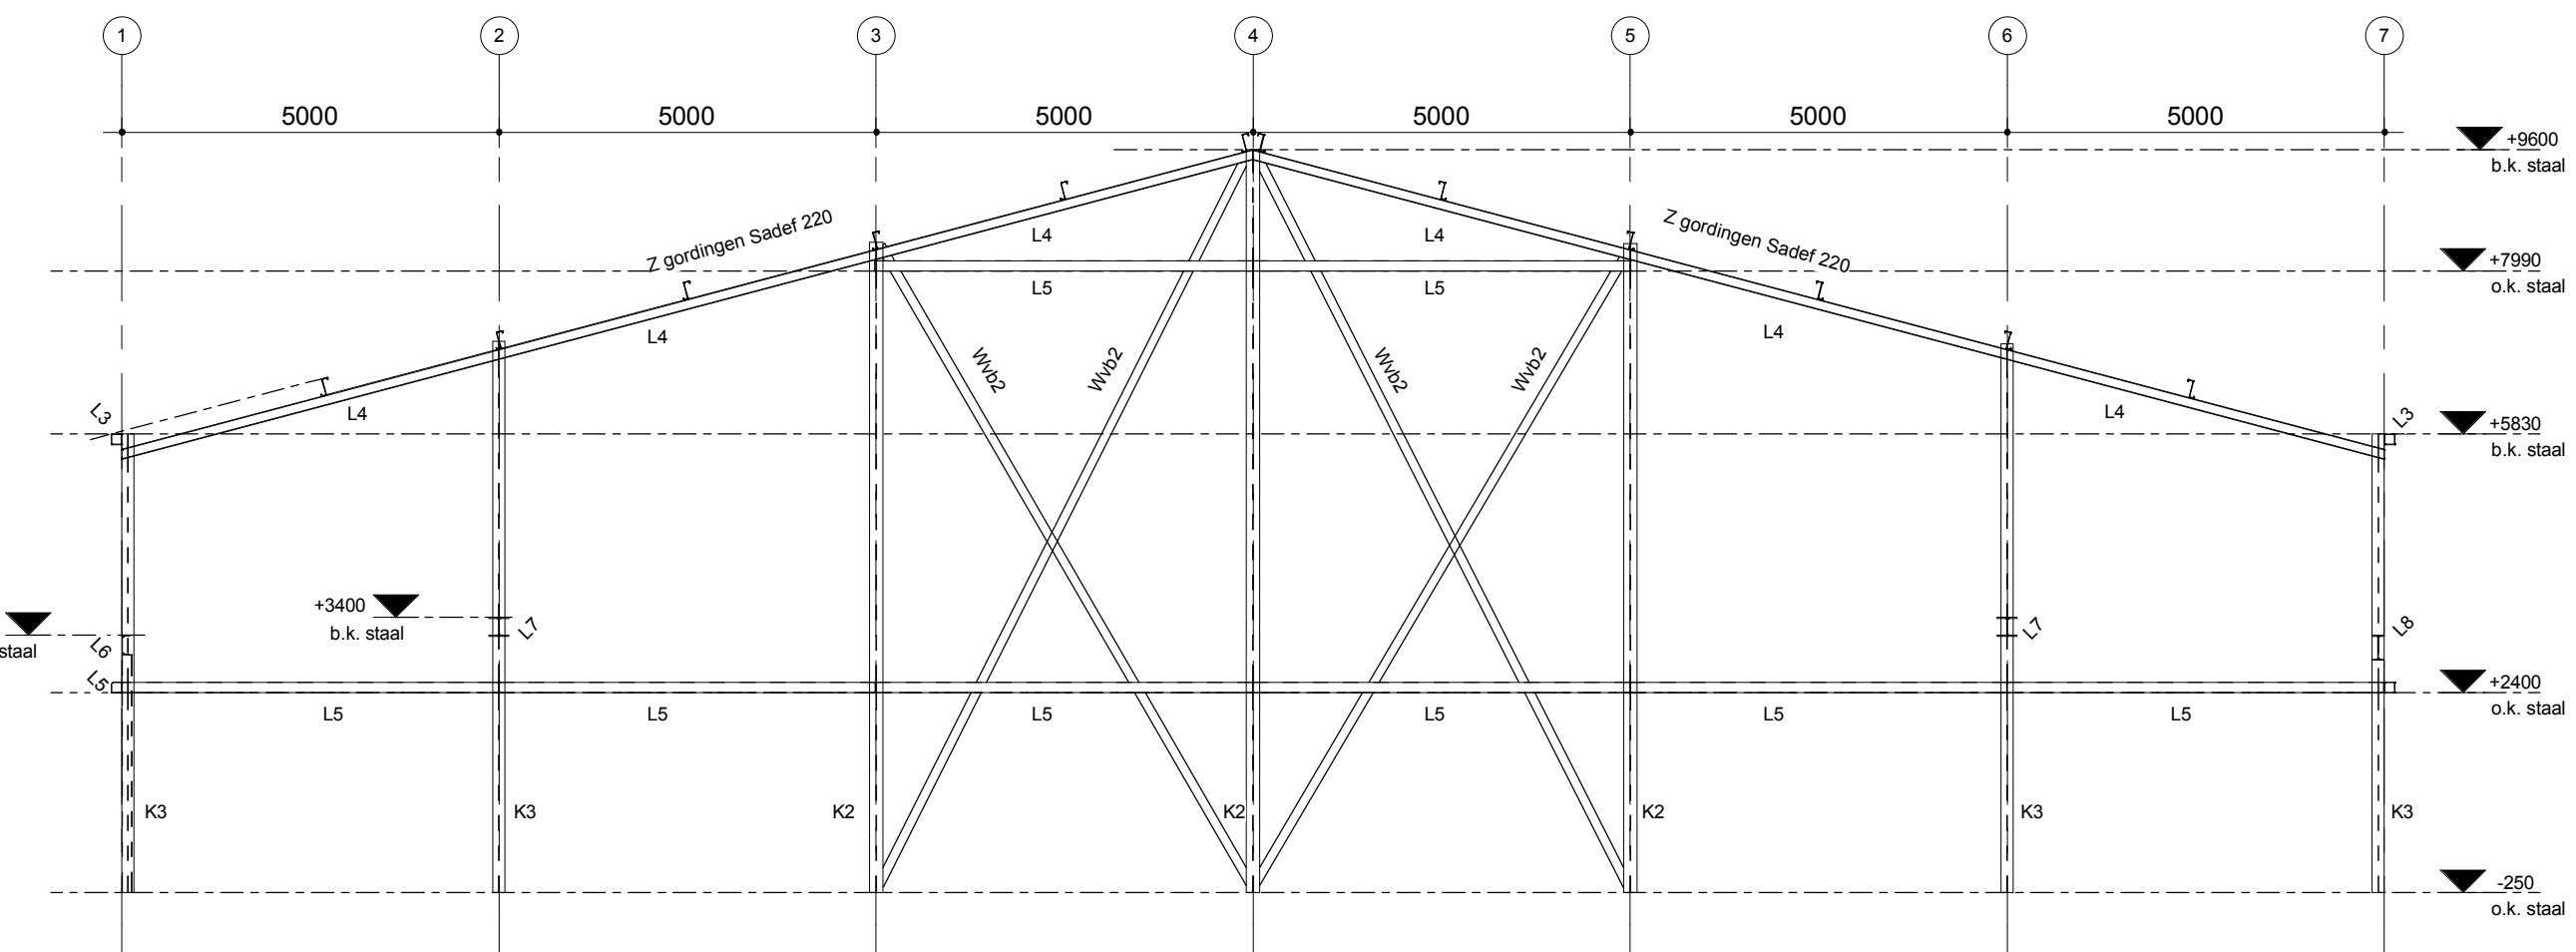


As G - 1:100

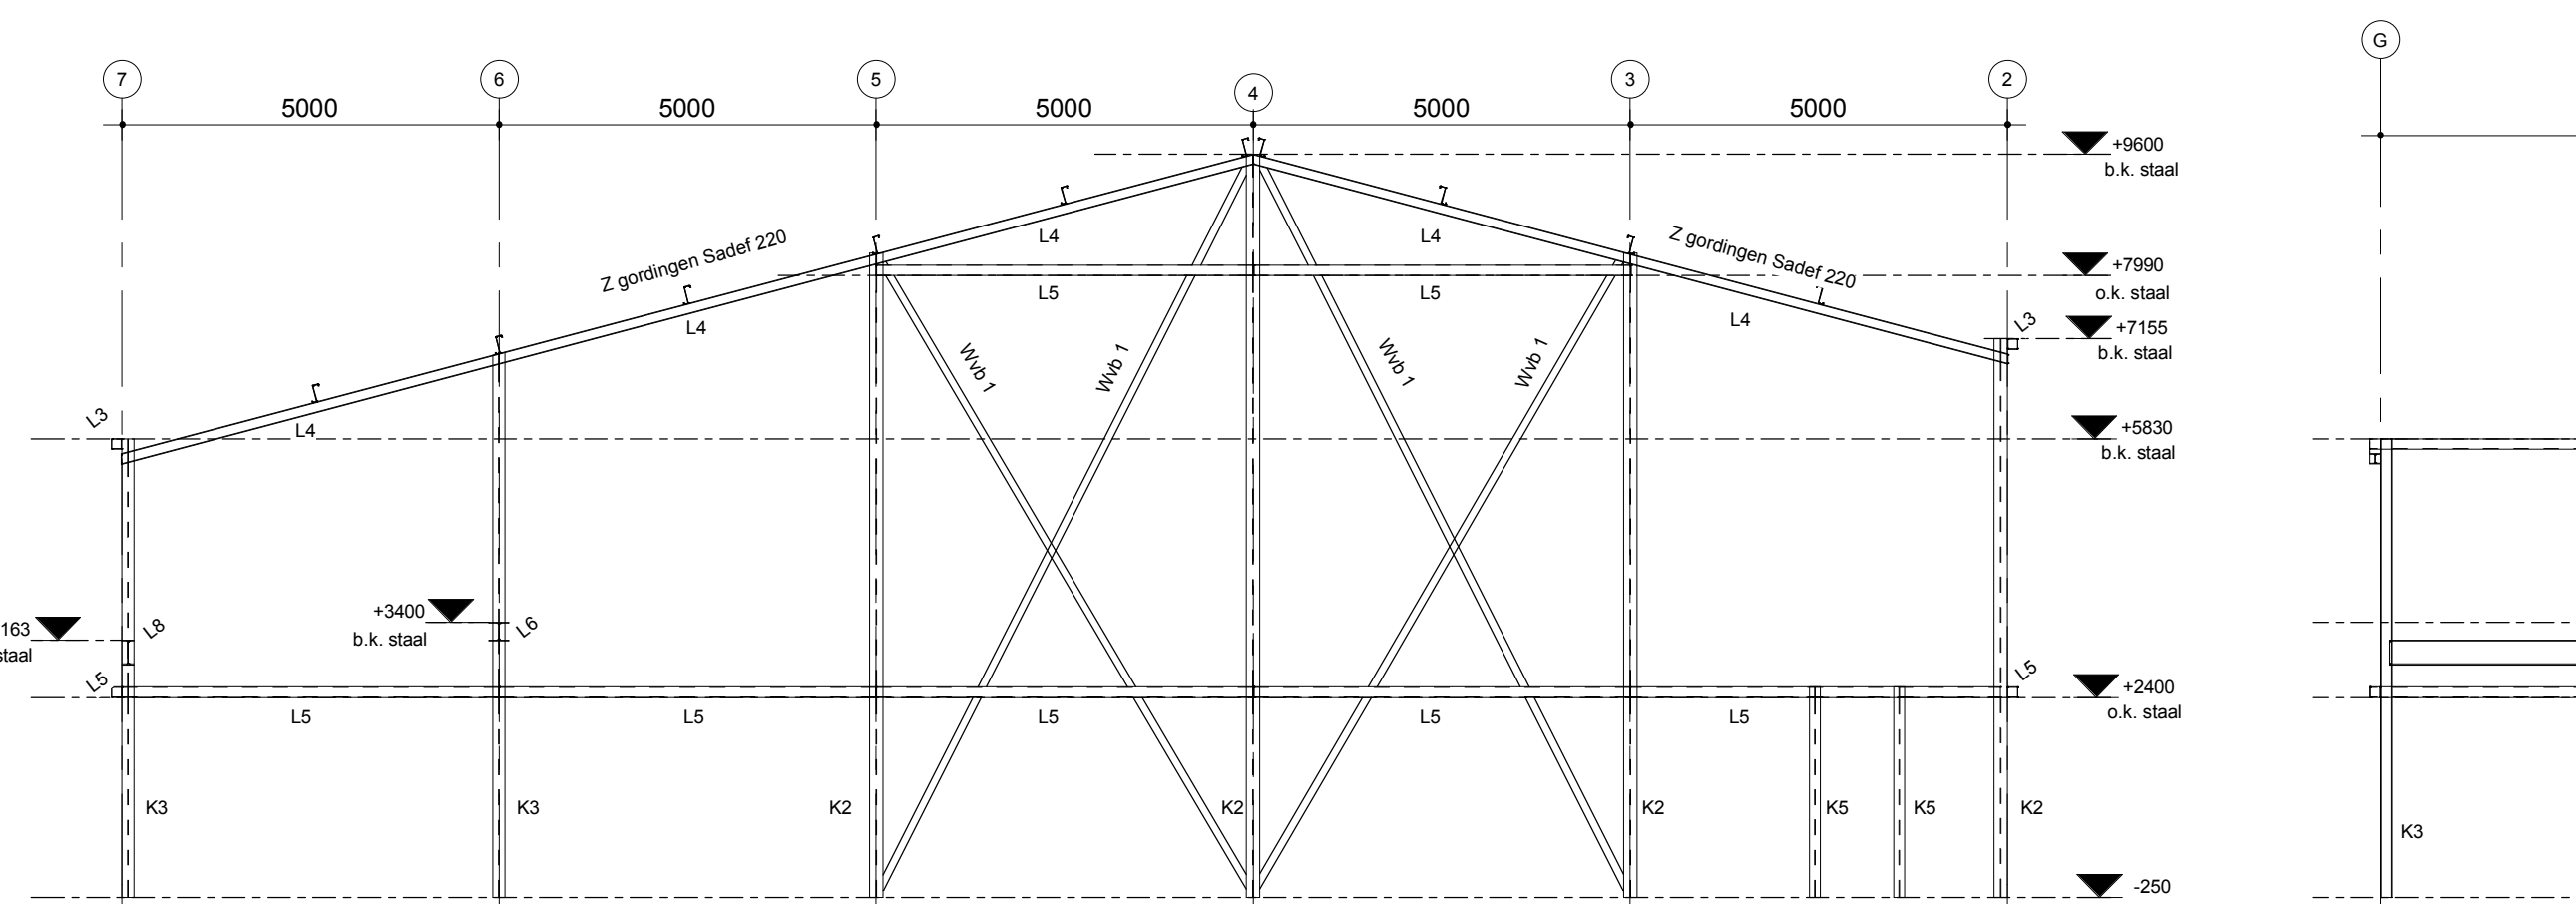


As A - 1:100

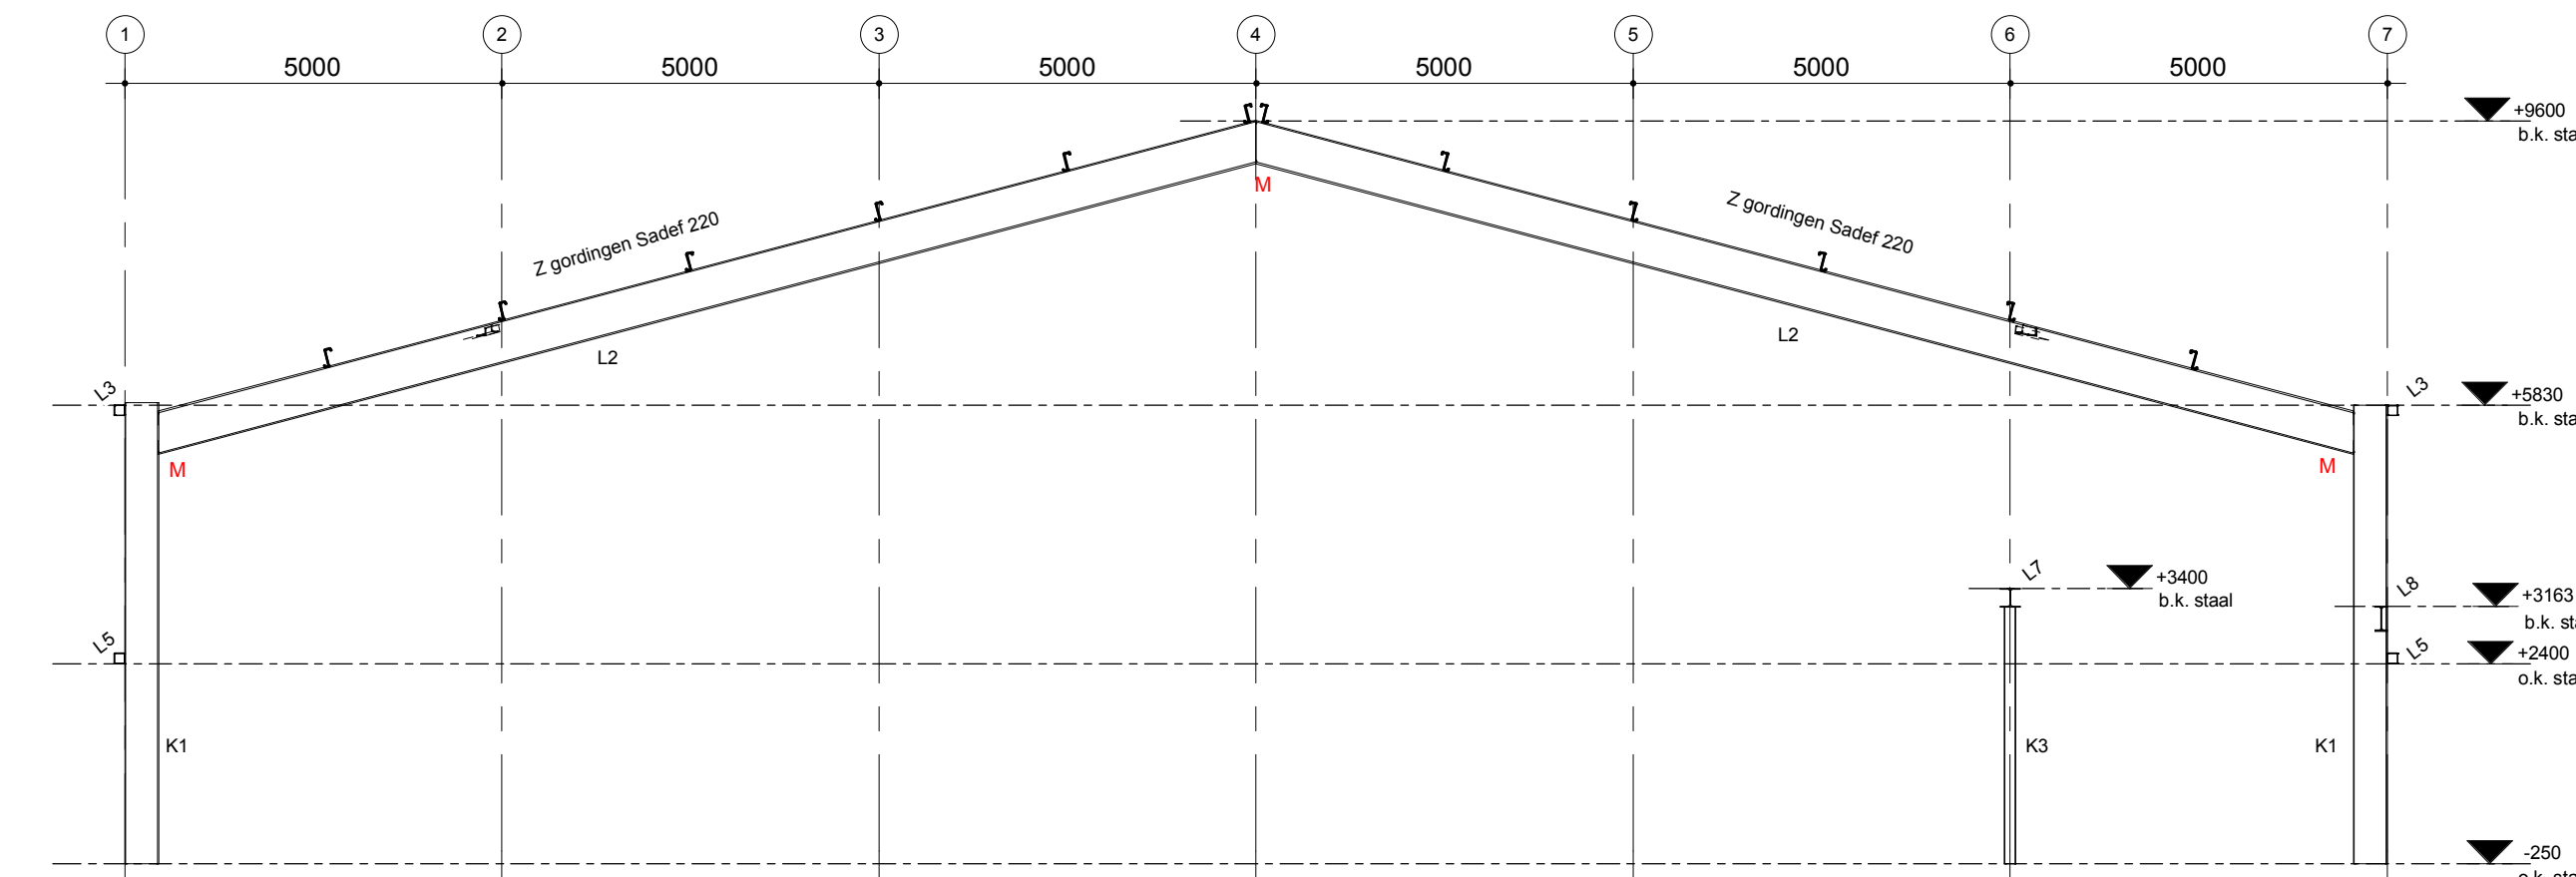


As E - 1:100

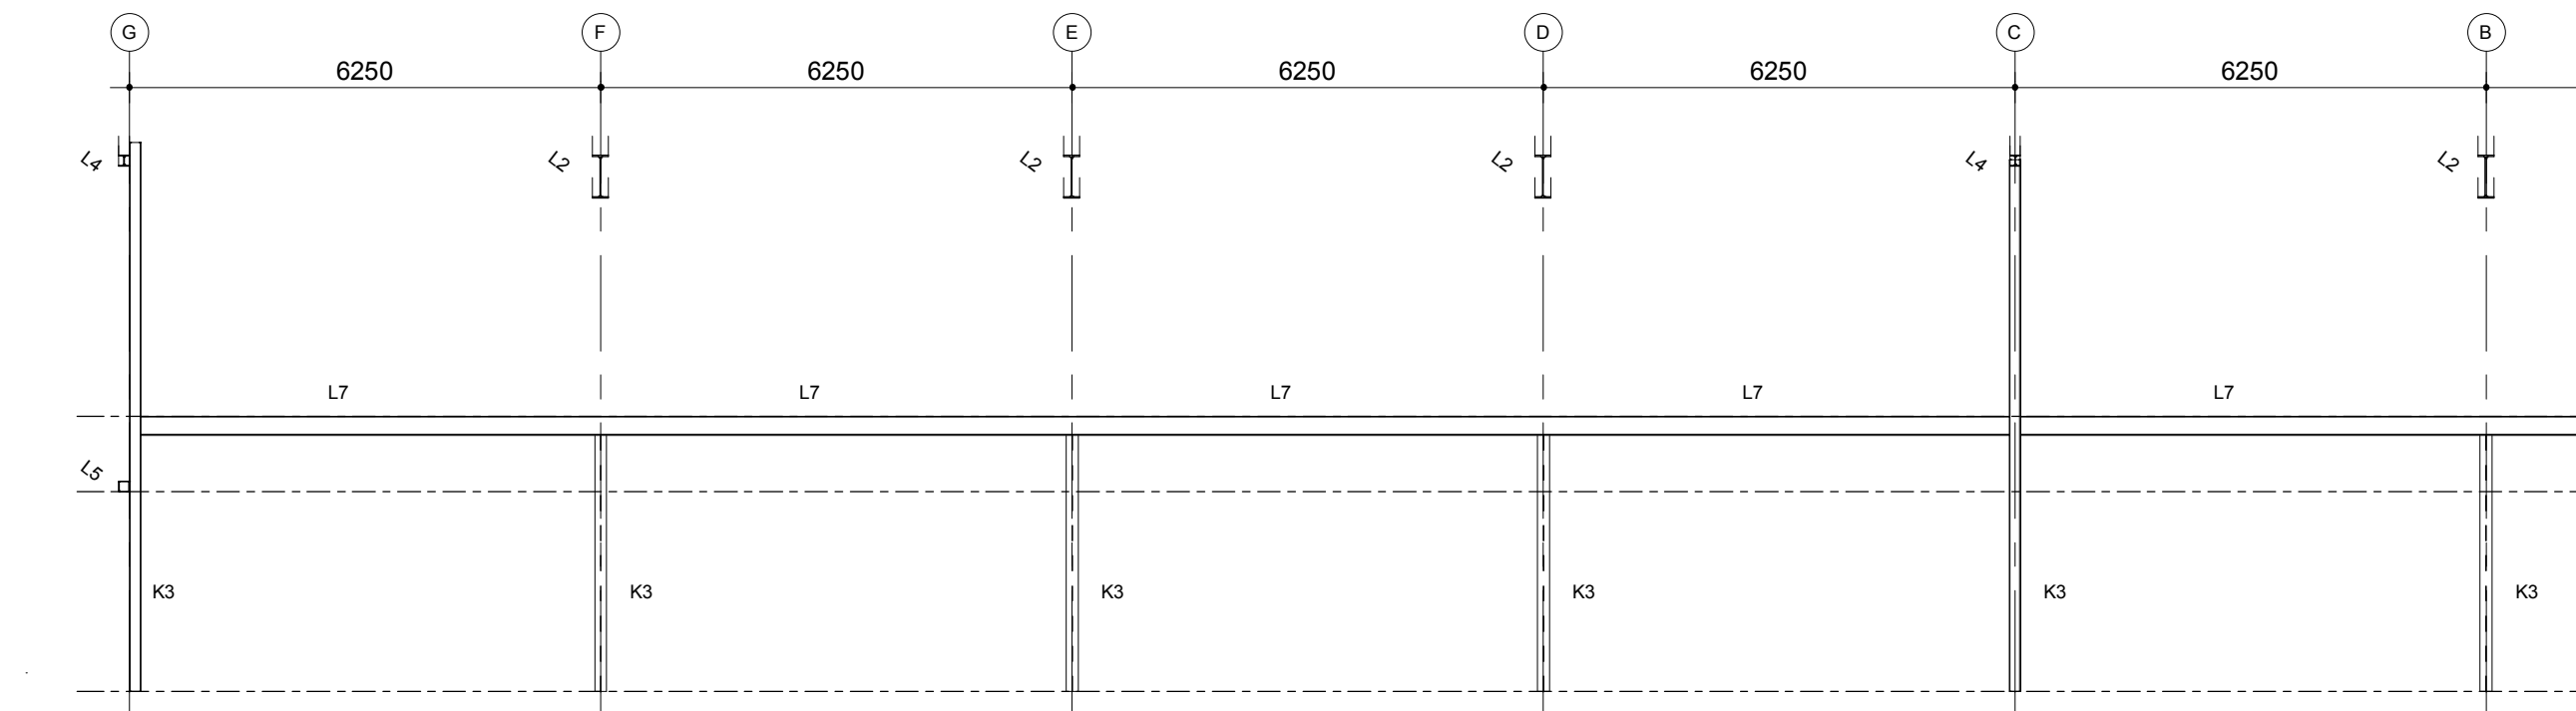


As 6 - 1:100

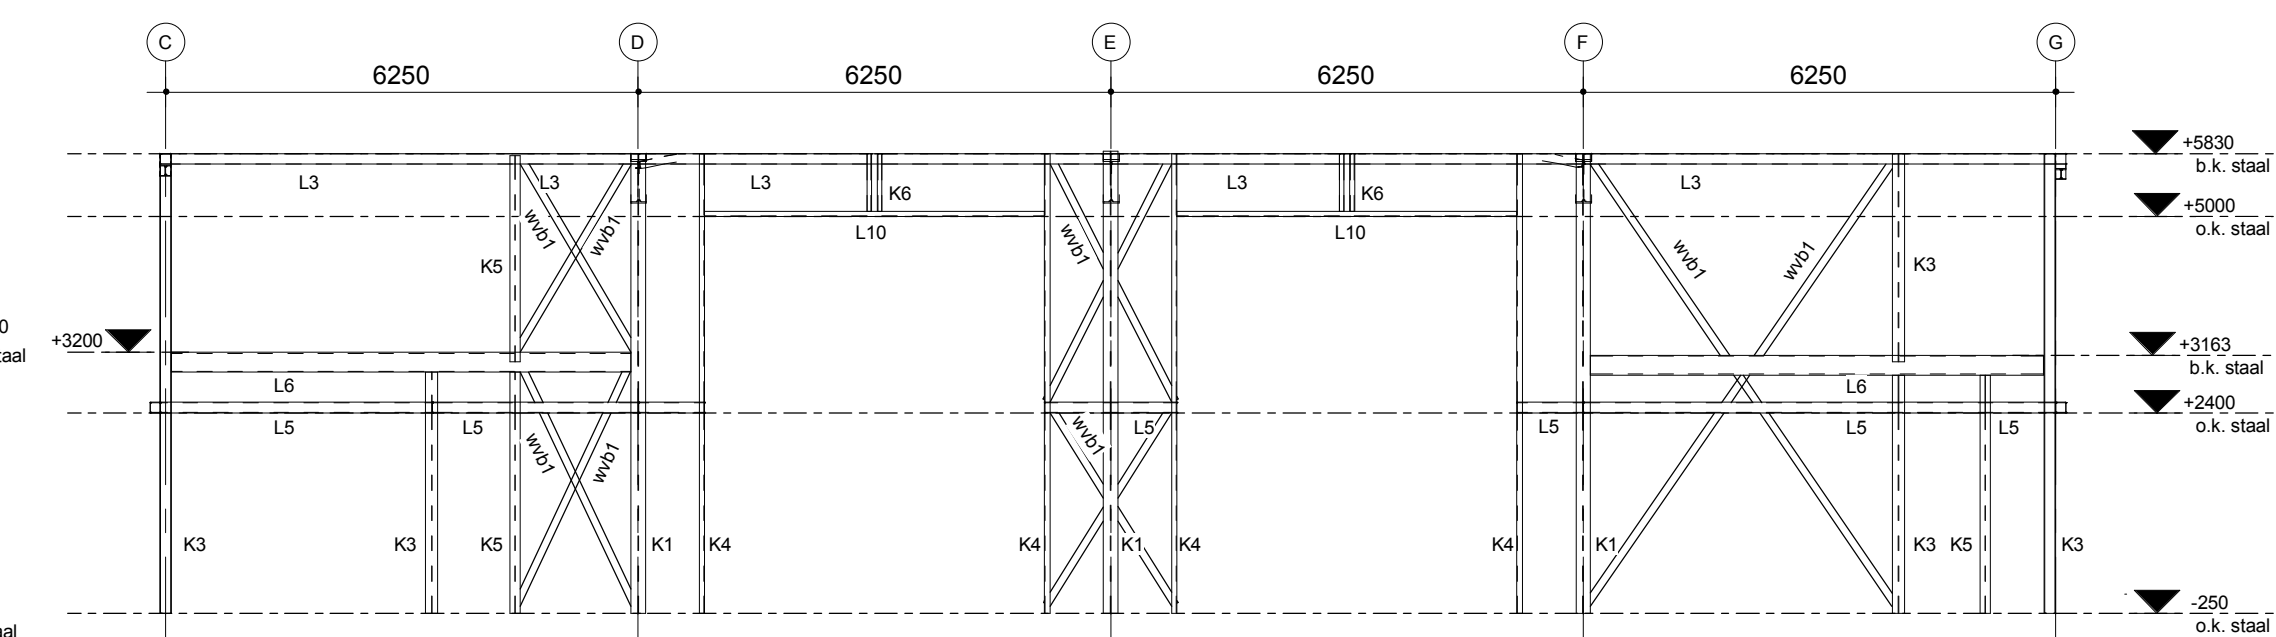


As 1 - 1:100

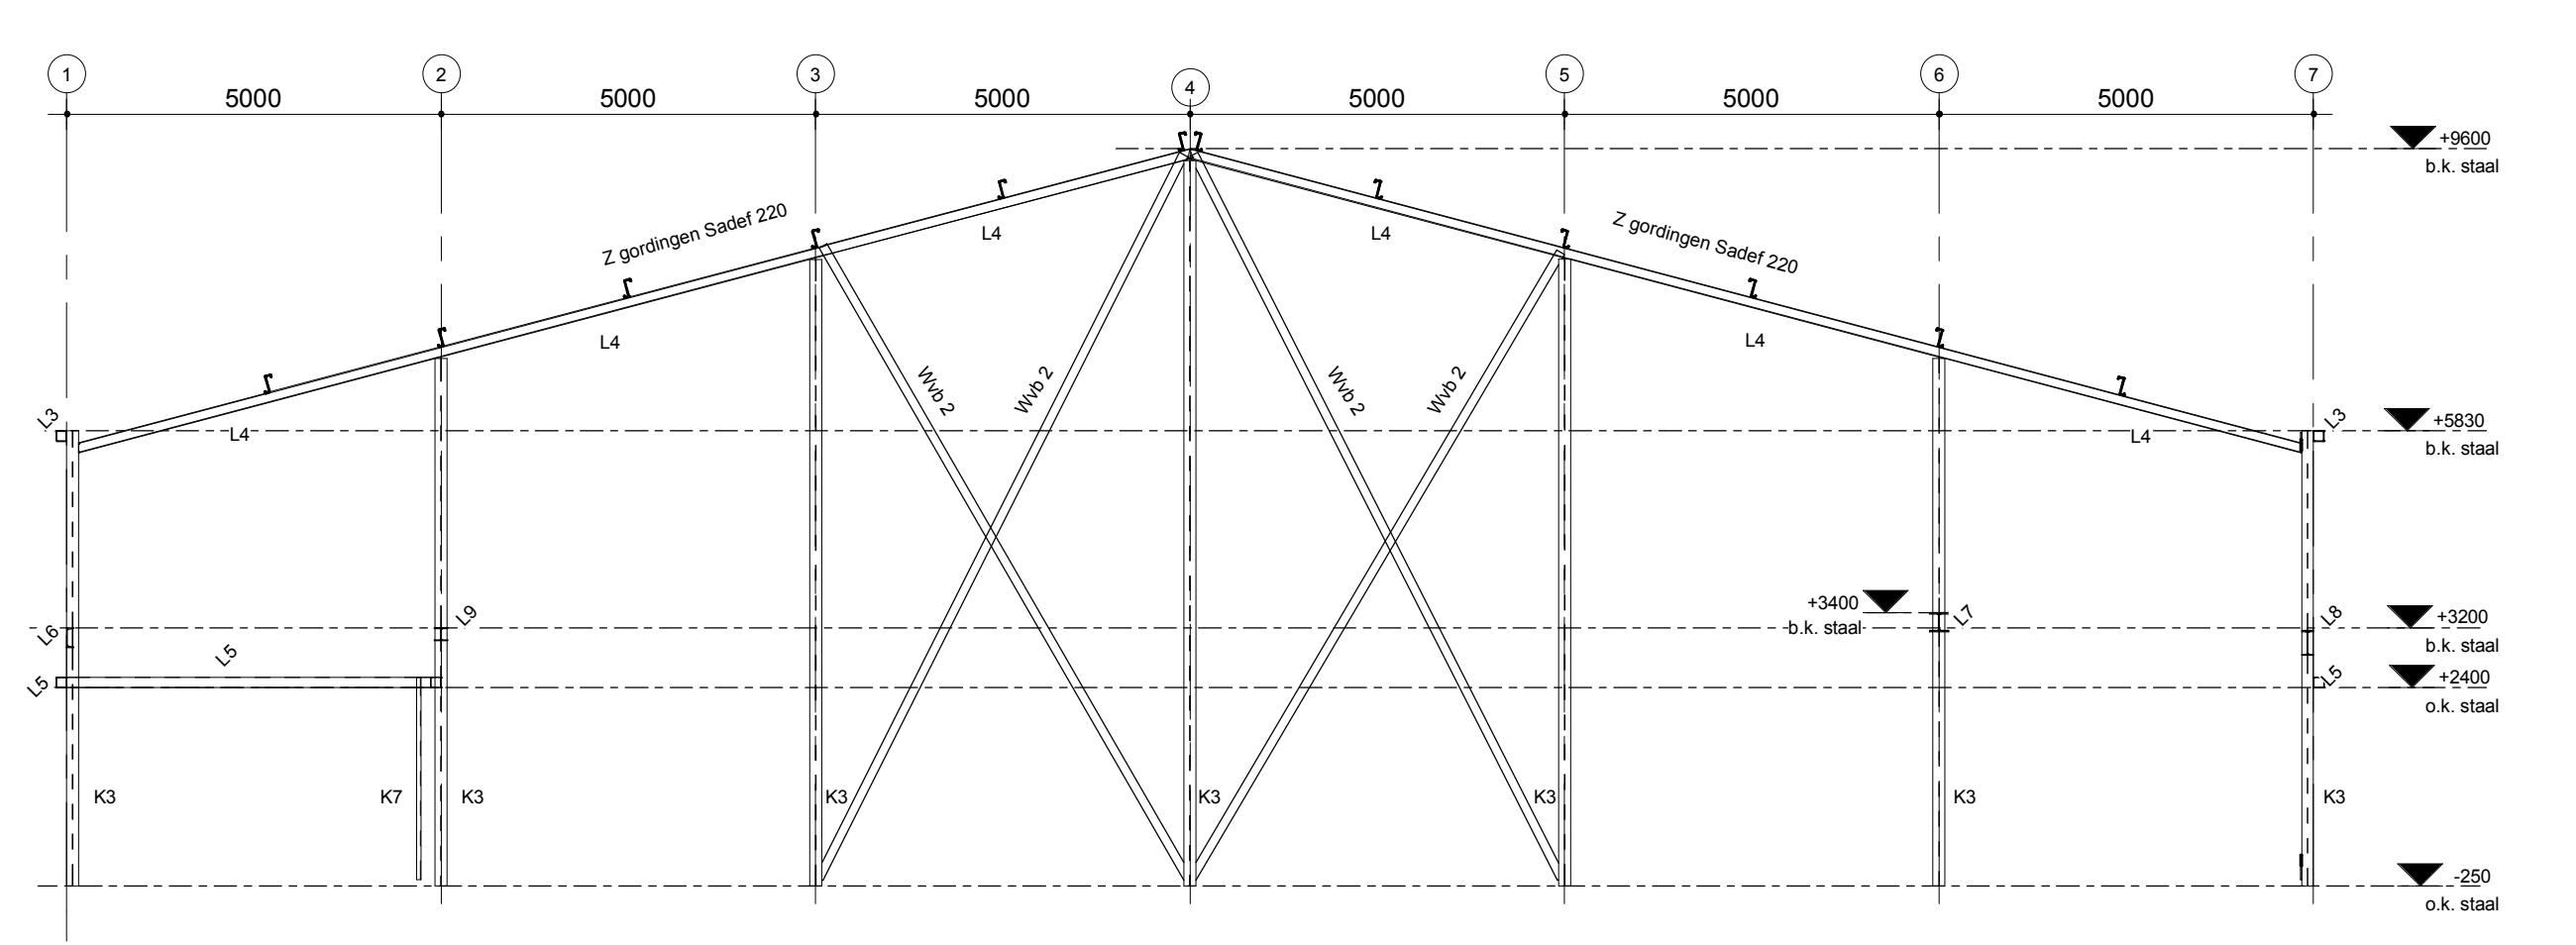


As C - 1:100

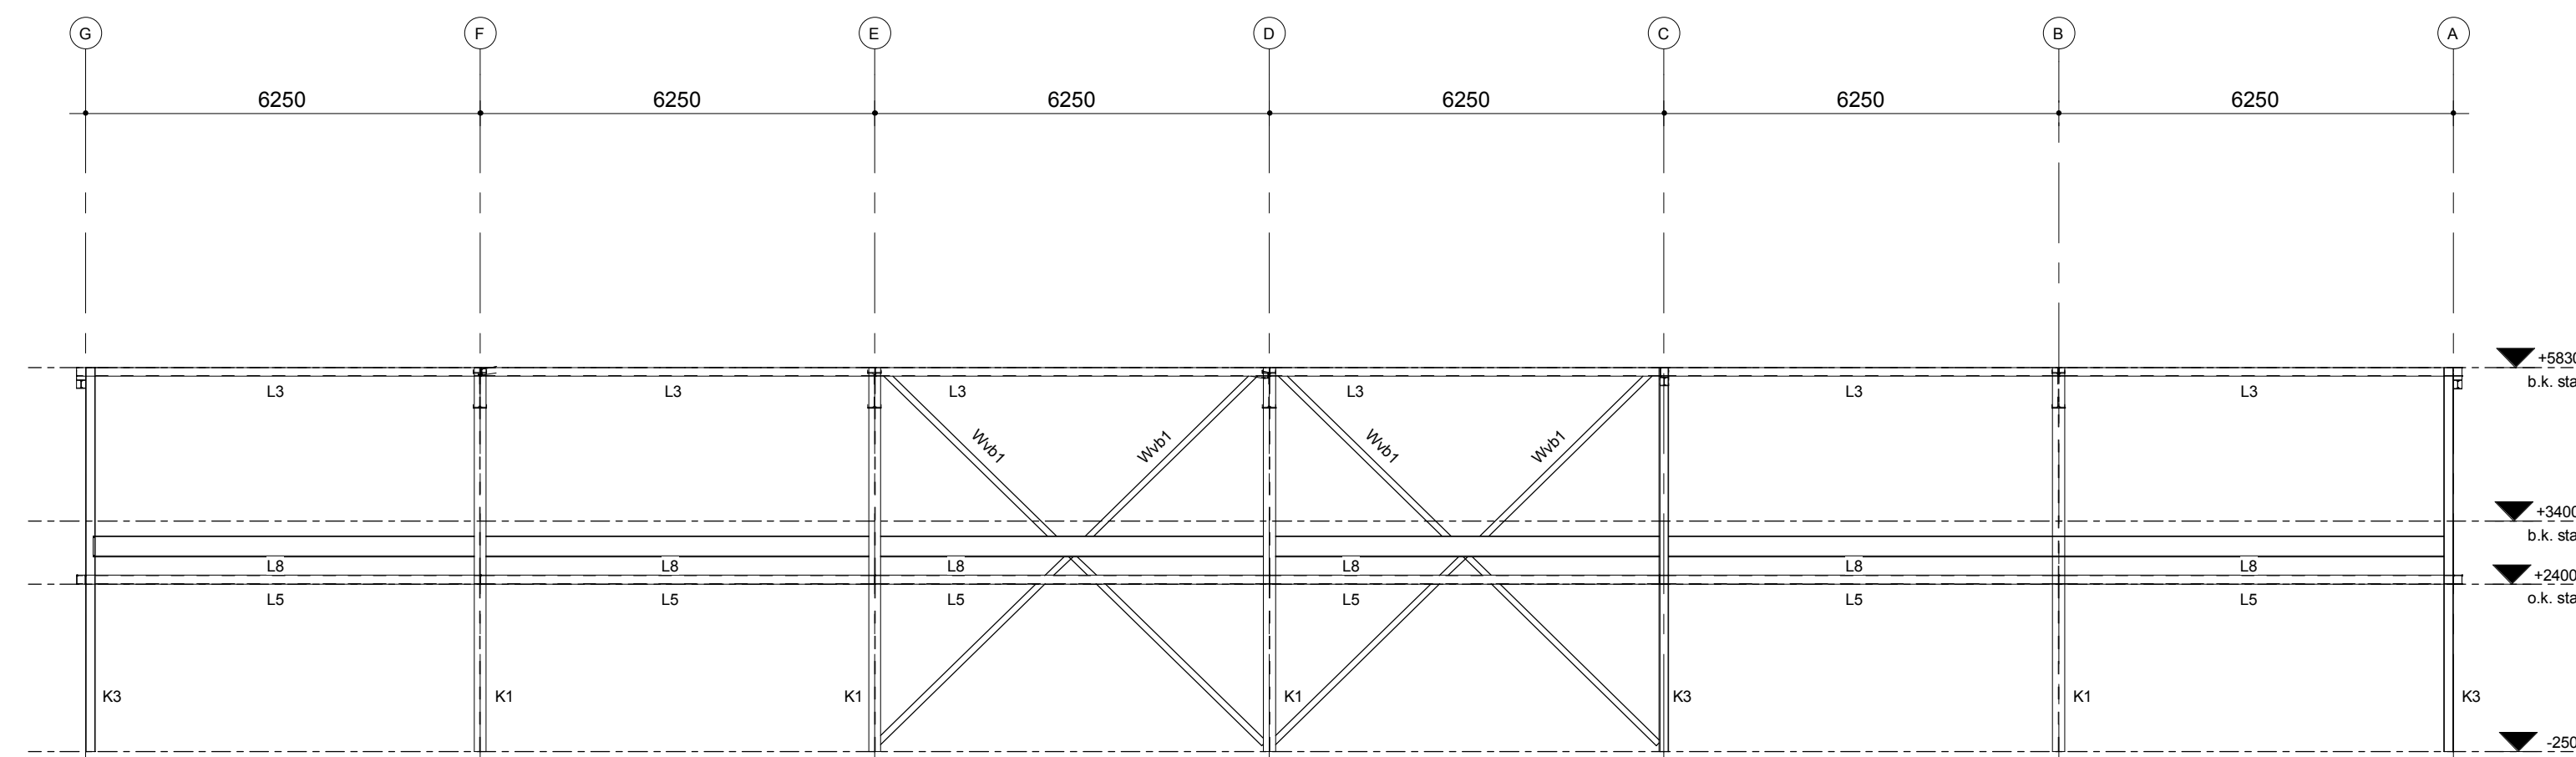

As 7 - 1:100

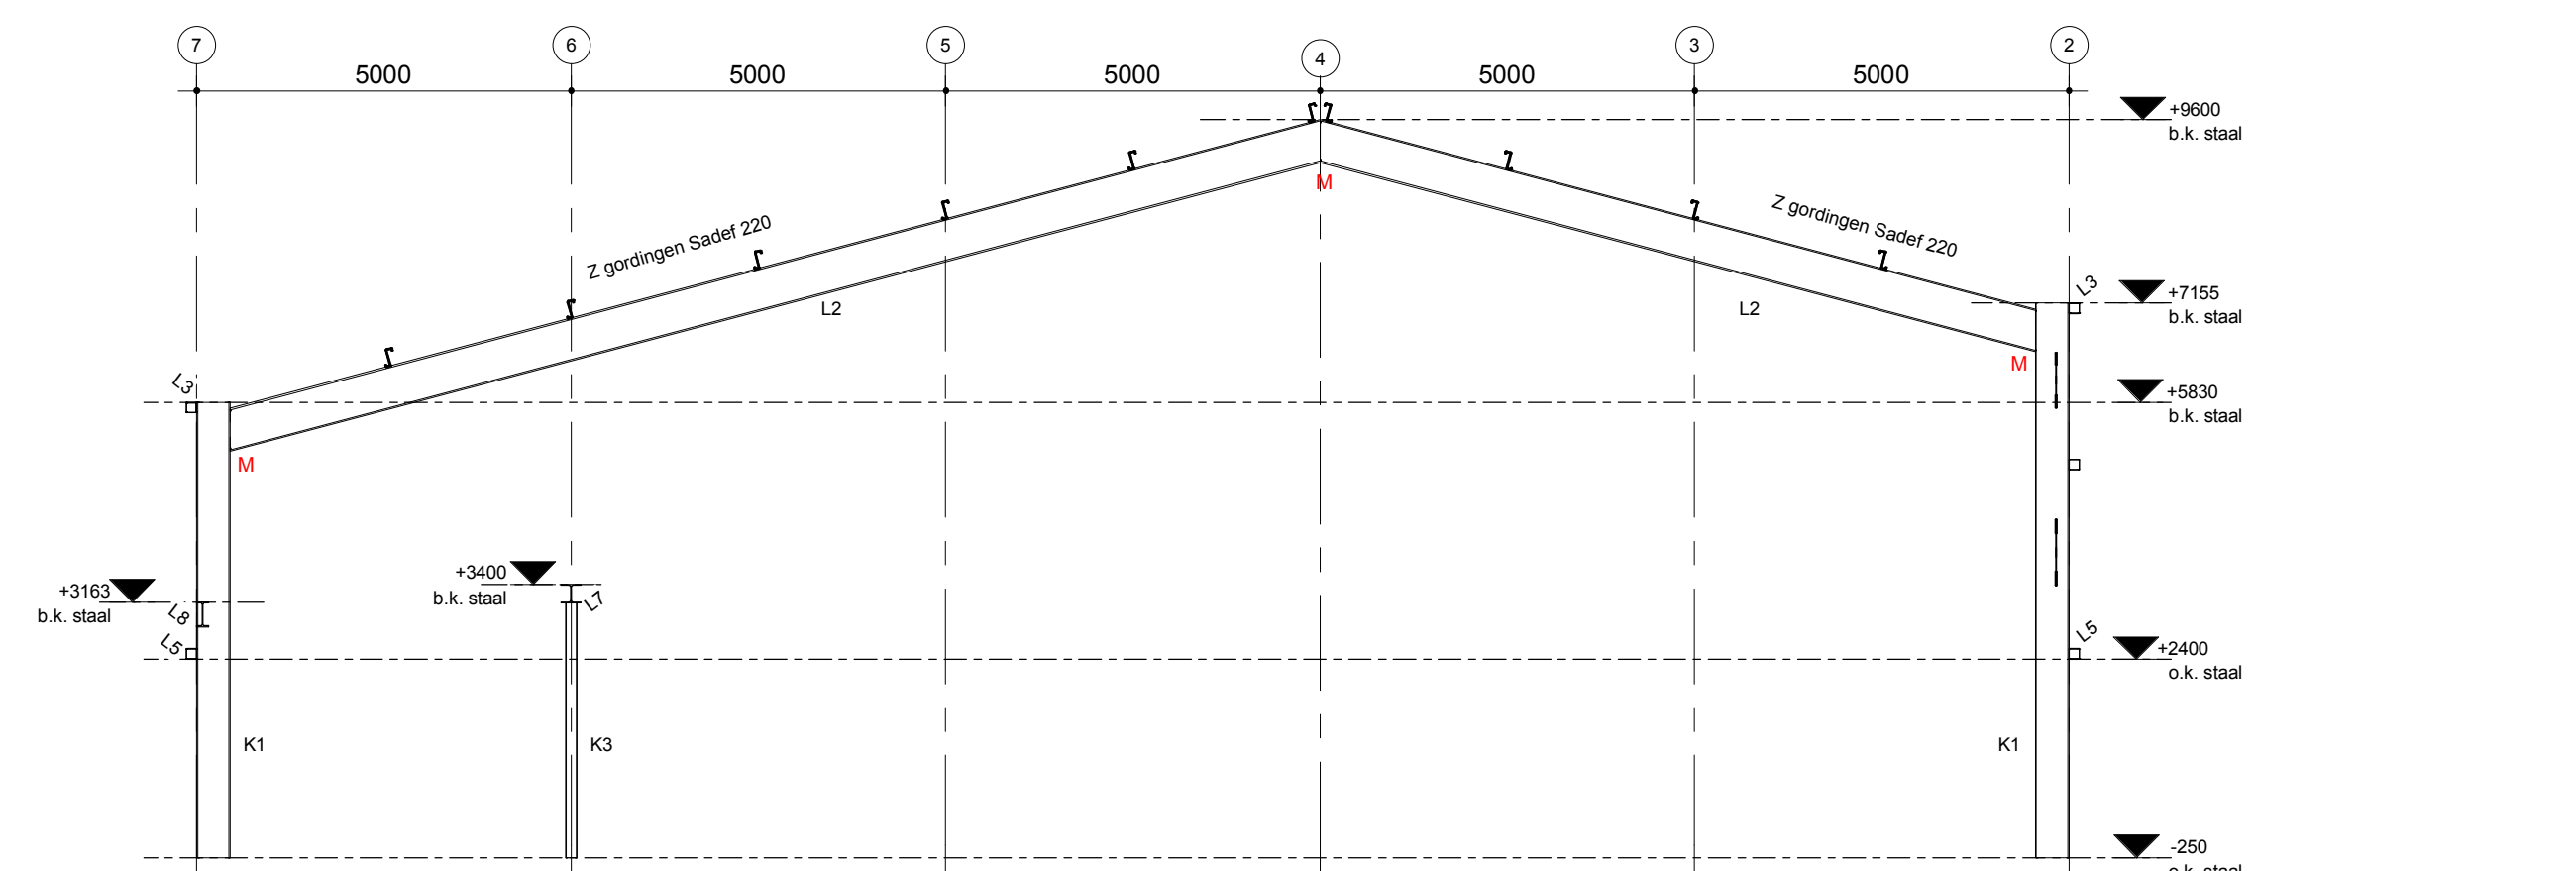

As B - 1:100

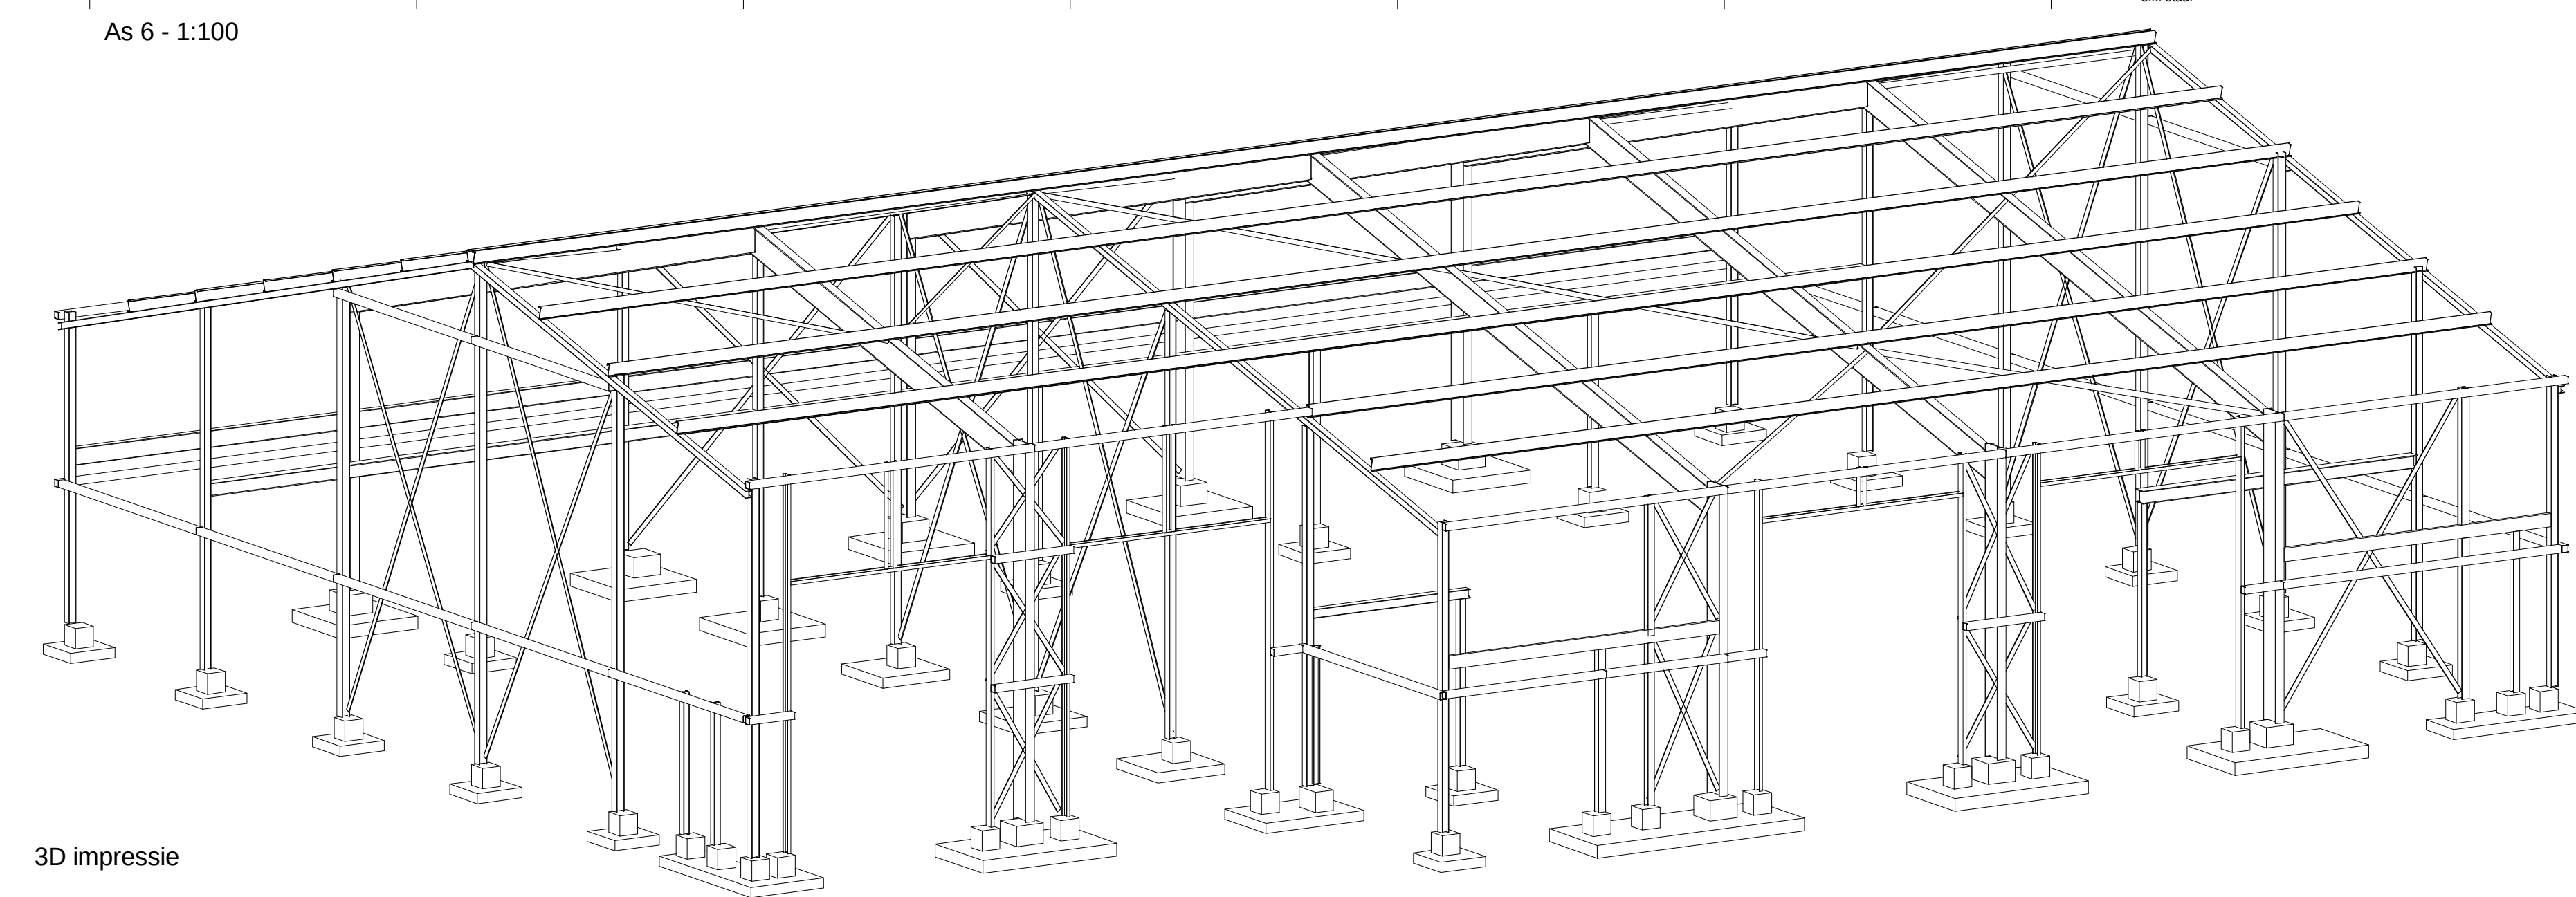

3D impressie

Staalconstructie renvooi:			
Peehoogten:			
b.k. poot	= 180		
o.k. staalconstructie	= 100		
- scheid. Ø 10 - 1416x40 haak 50 knaaltst. 4.6 maat			
- laseren rondom a=0,5a/60kn 0,7 x leraadskte l. minimaal a=4mm			
- bodvestuut 0,8			
- conservering staalconstructie n.i.b.			
Kolommen:			
K1	IPE 450	Liggers:	vervallen
K2	HEA160	L2	IPE 550
K3	HEA100	L3	W140x40x6
K4	UNP180	L4	HEA 140
K5	HEA140	L5	loker 140x140x4
K6	2x 100x60x3	L6	UNP 200
K7	UNP140	L7	HEA 260
		L7Z	HEA 260, 100mm zwag
		L8	IPE 330
		L9	HEA 180
		L10	UNP 180
Windverbanden en koppelsokkers:			
Z	Z gording Staal 220		
Ww1	stap 100x10		
Ww2	stap 100x15		
Ww3	L 100x10x10		
Ww4	L 80x80x8		
M	Momentverbinding		



TEMMINK
BOUWPROJECTEN

project: Nieuwbouw bedrijfshal Hengelo

proceduurs: Vervandeweg 49 te Hengelo (glt)

opdrachtgever: Enzerink B.V.

projektor: ENZE10002

ordonoel: Staalconstructie + verdiepingvloeren

schaal: 1:50

datum get: 15-01-2016

get: KKV

normaal: A0

ABN AMRO: 69.02 64 801

IBAN: NL36 4805 050 03 64 802

RVO: 38022108

BTW: NL8152 76 770 B.01

project: Nieuwbouw bedrijfshal Hengelo

proceduurs: Vervandeweg 49 te Hengelo (glt)

opdrachtgever: Enzerink B.V.

projektor: ENZE10002

ordonoel: Staalconstructie + verdiepingvloeren

schaal: 1:50

datum get: 15-01-2016

get: KKV

normaal: A0