




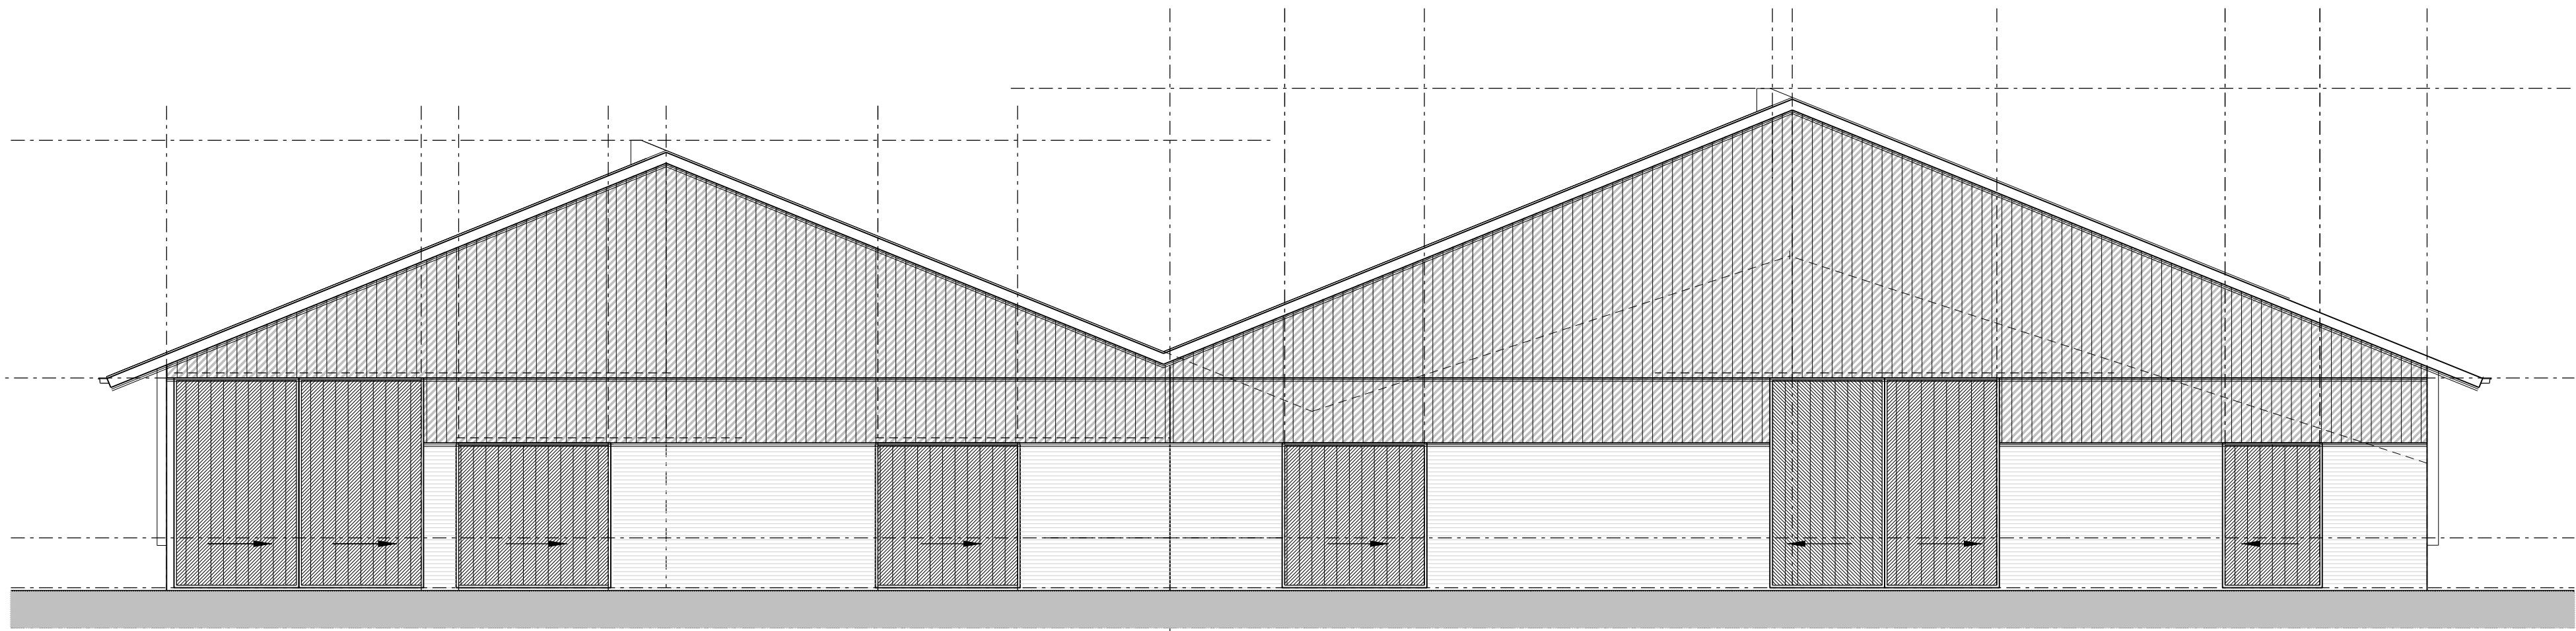


Voorgevel

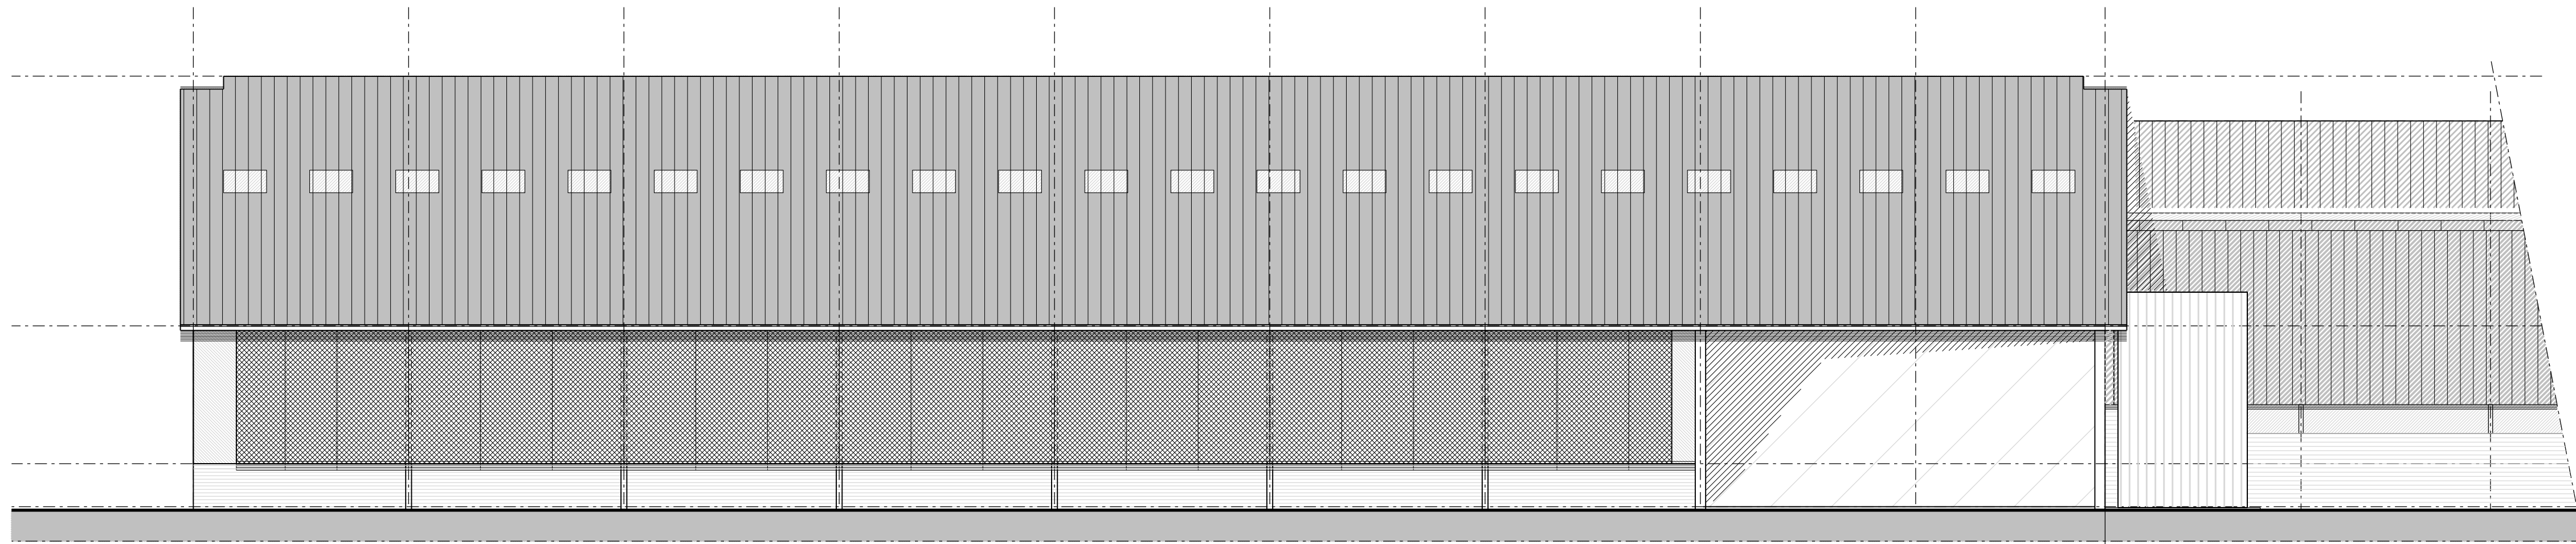

Rechterzijgevel

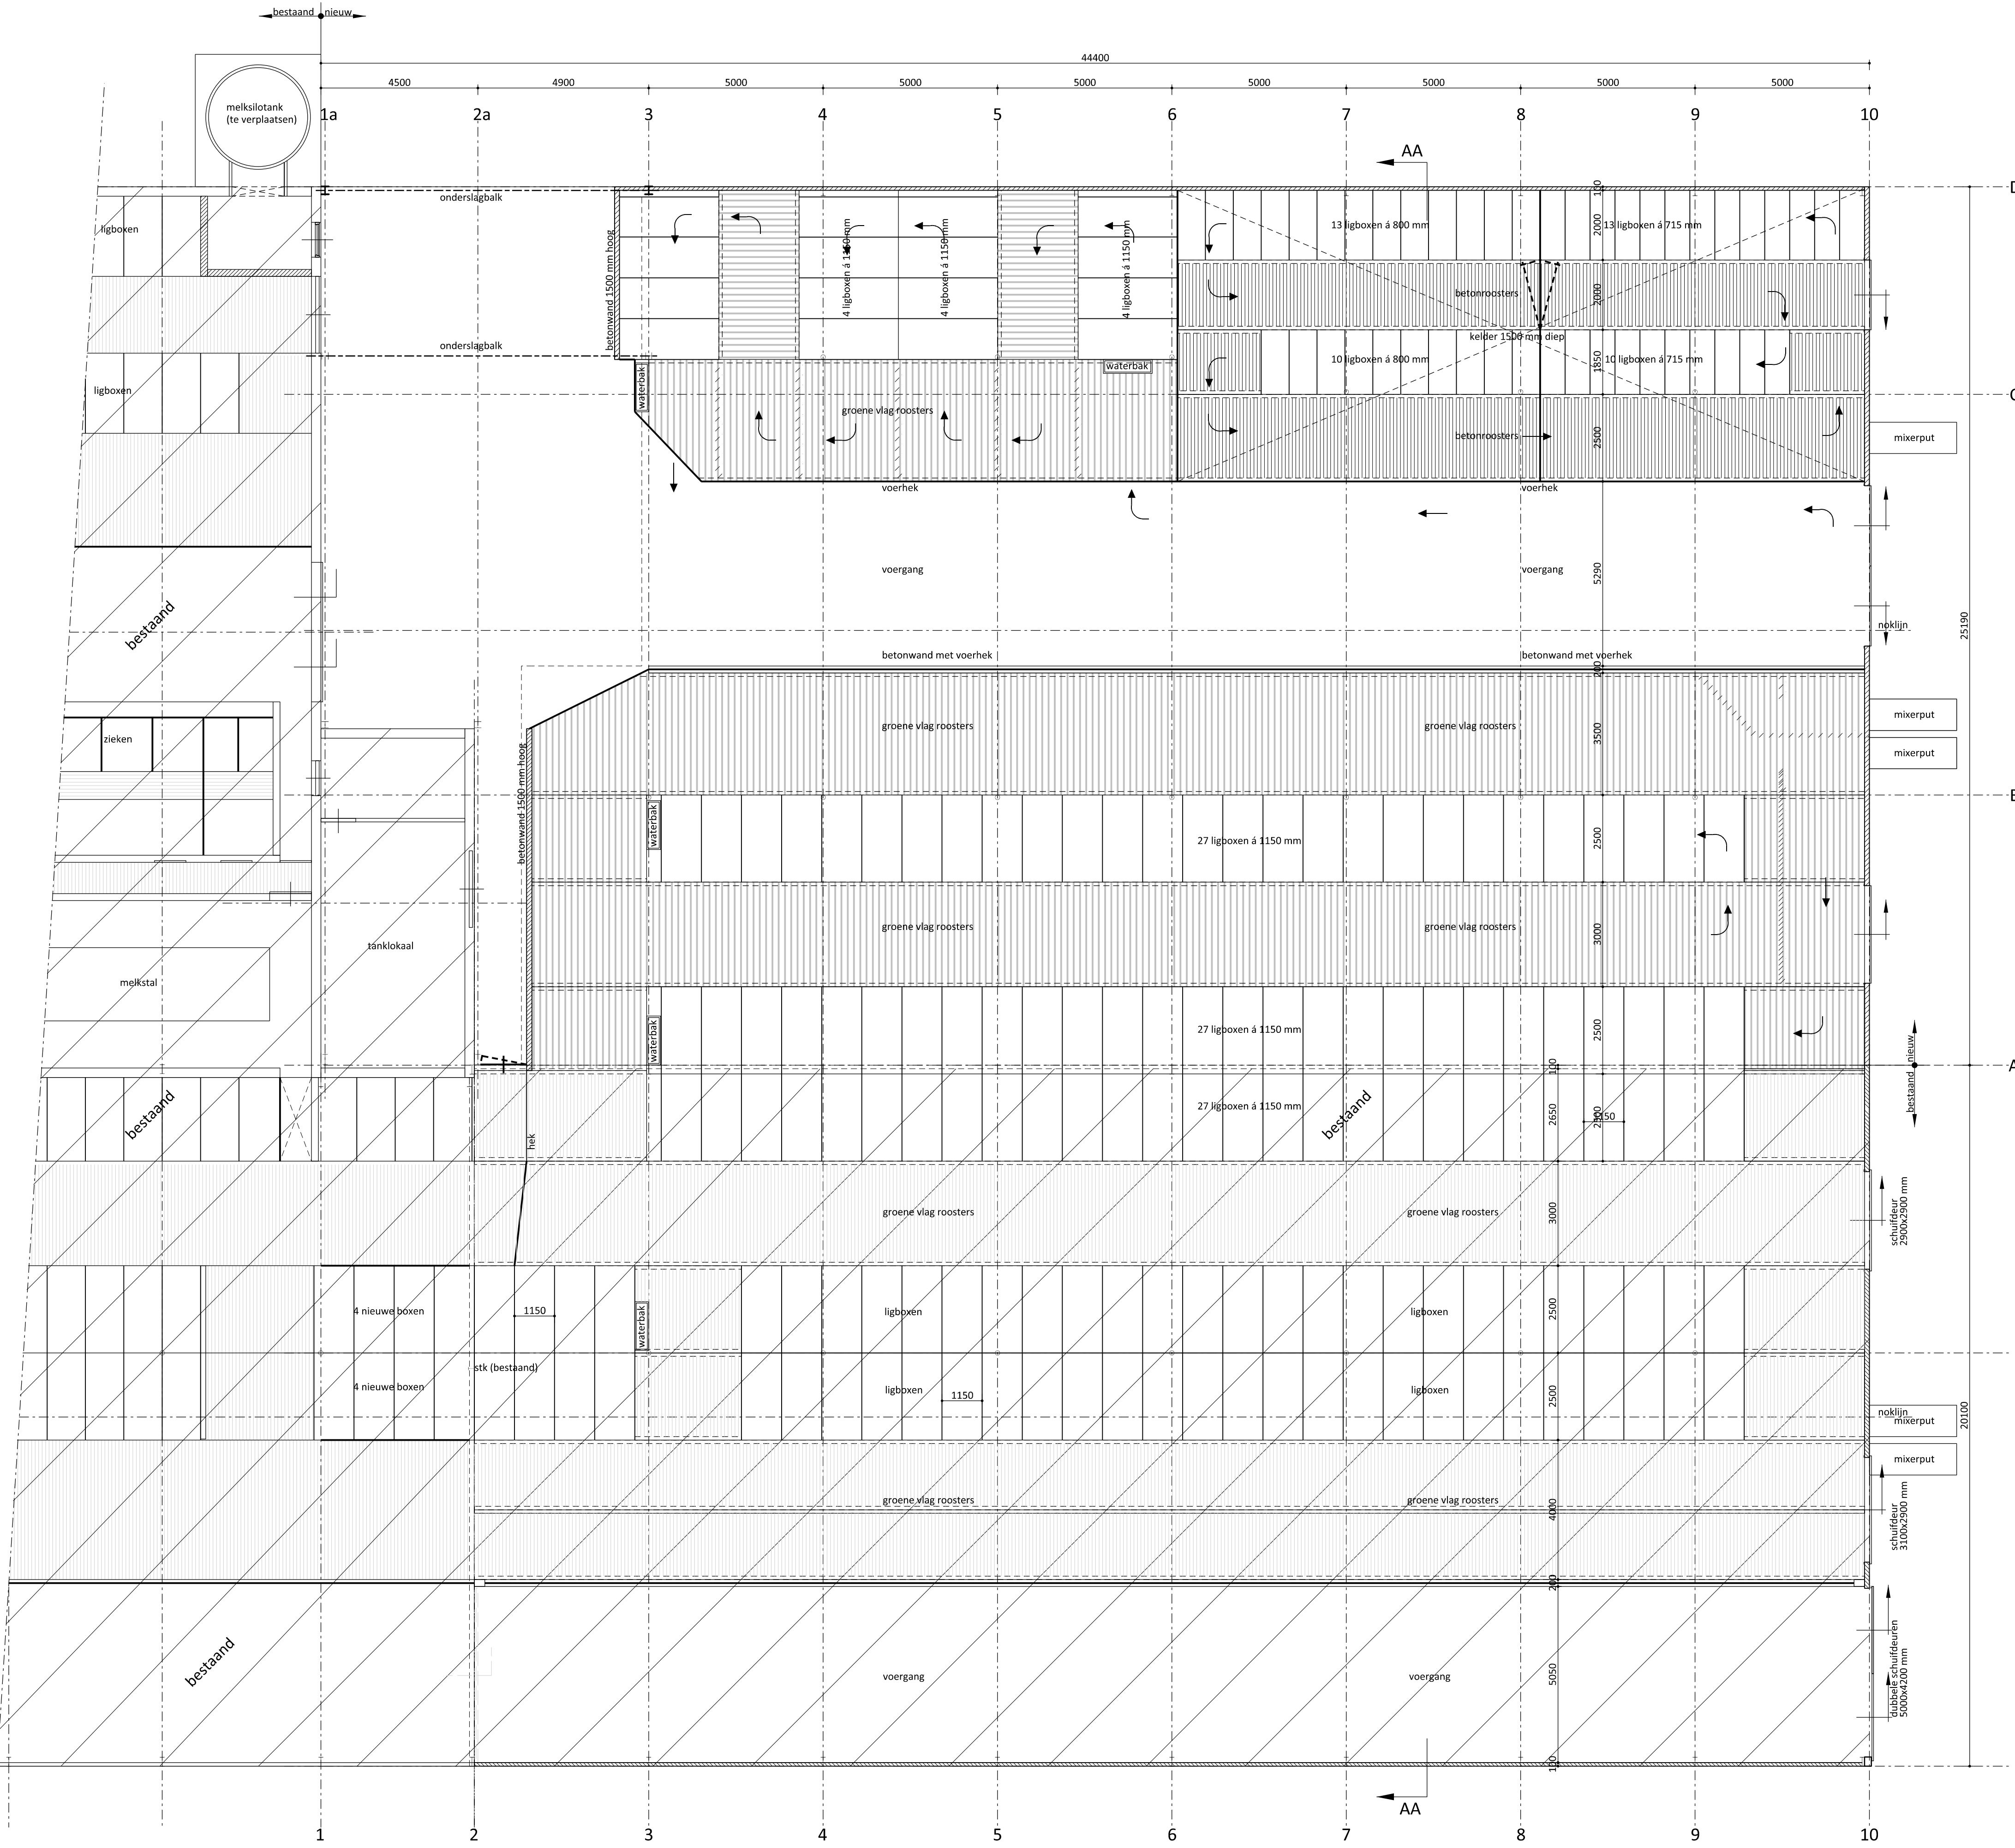


Plattegrond

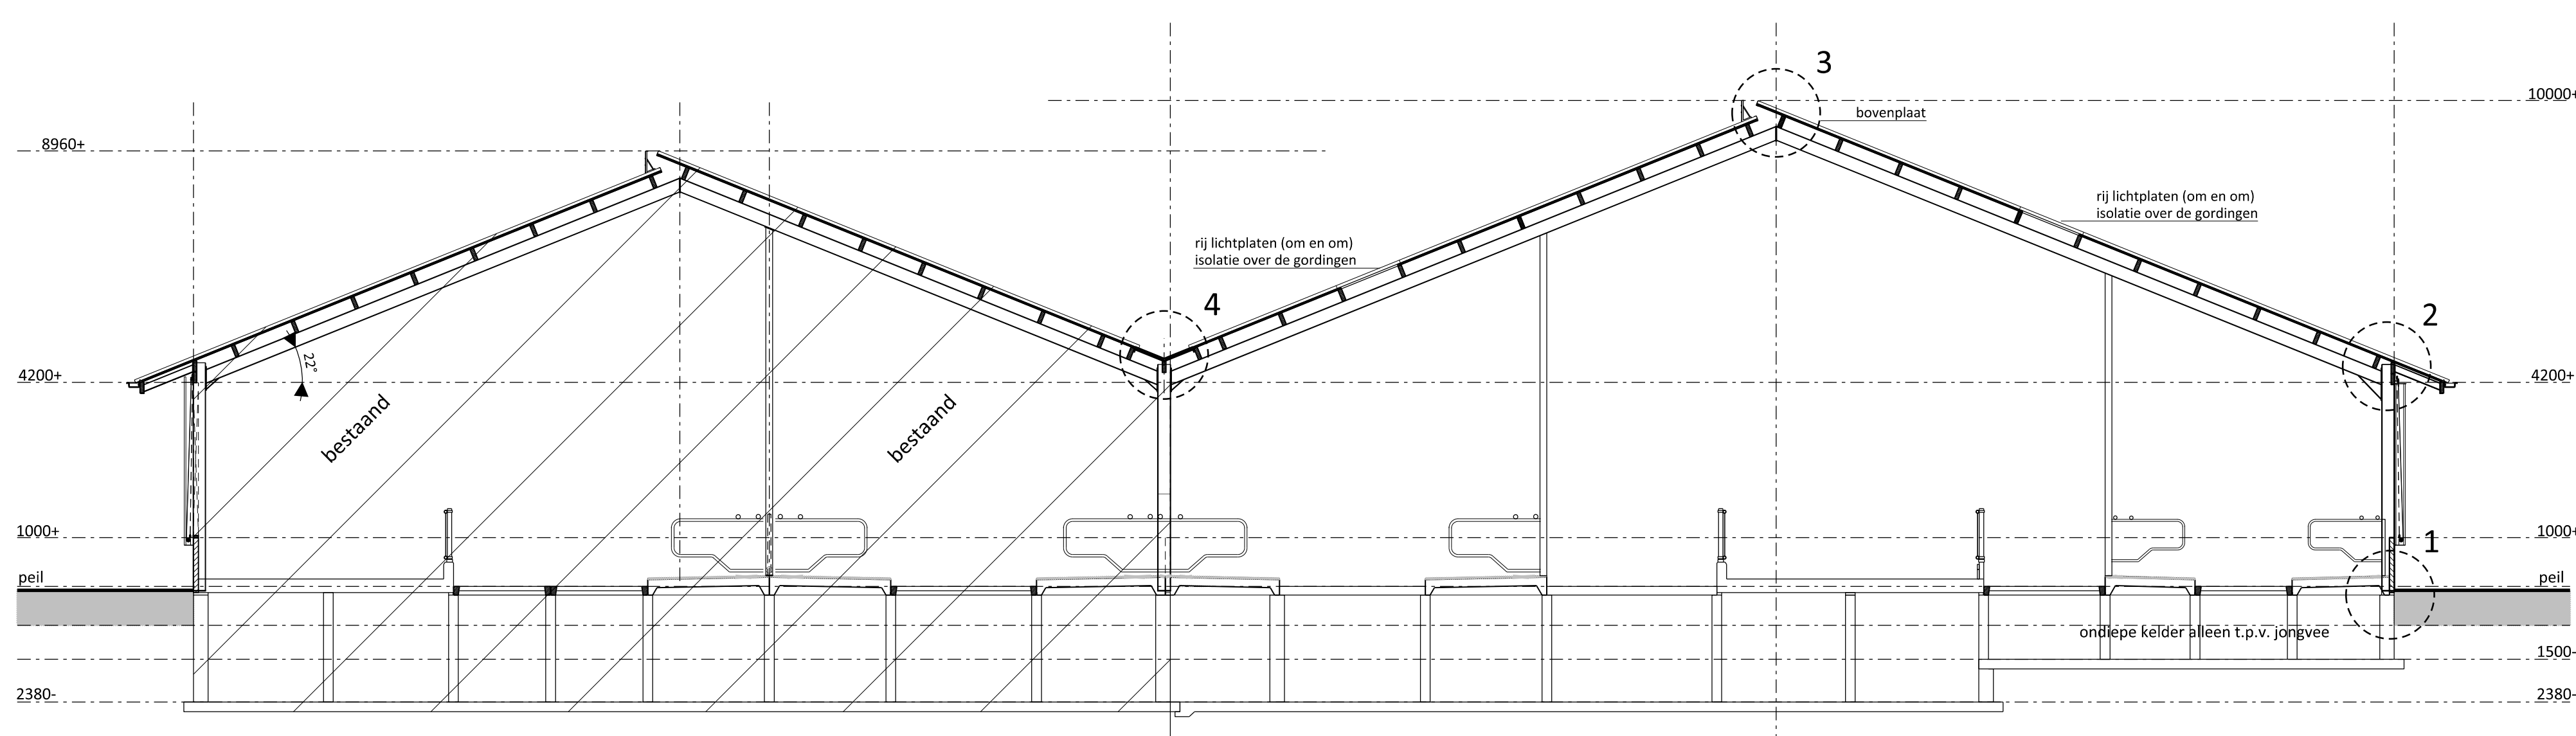

Doorsnede A-A

Legenda materialen en kleuren

Onderdeel:	Materiaal:	Kleur:
gevels	betonpaneel	grindbaksteenmotief/vulkaanrood
topgevelbekleding	damwandbeplating	donkergroen
schuifdeuren	sandwichbeplating	donkergroen
dakbedekking	asbestvrije golfplaten	antraciet/ grijs
dubbelwandige lichtplaten	acrylaat	glashelder
dalgoot	naadloos aluminium	gebroken wit
windveren/dekstukken	gevoel staalplaat	gebroken wit
oploosbaar windzeil	kunststof	licht grijs / transparant

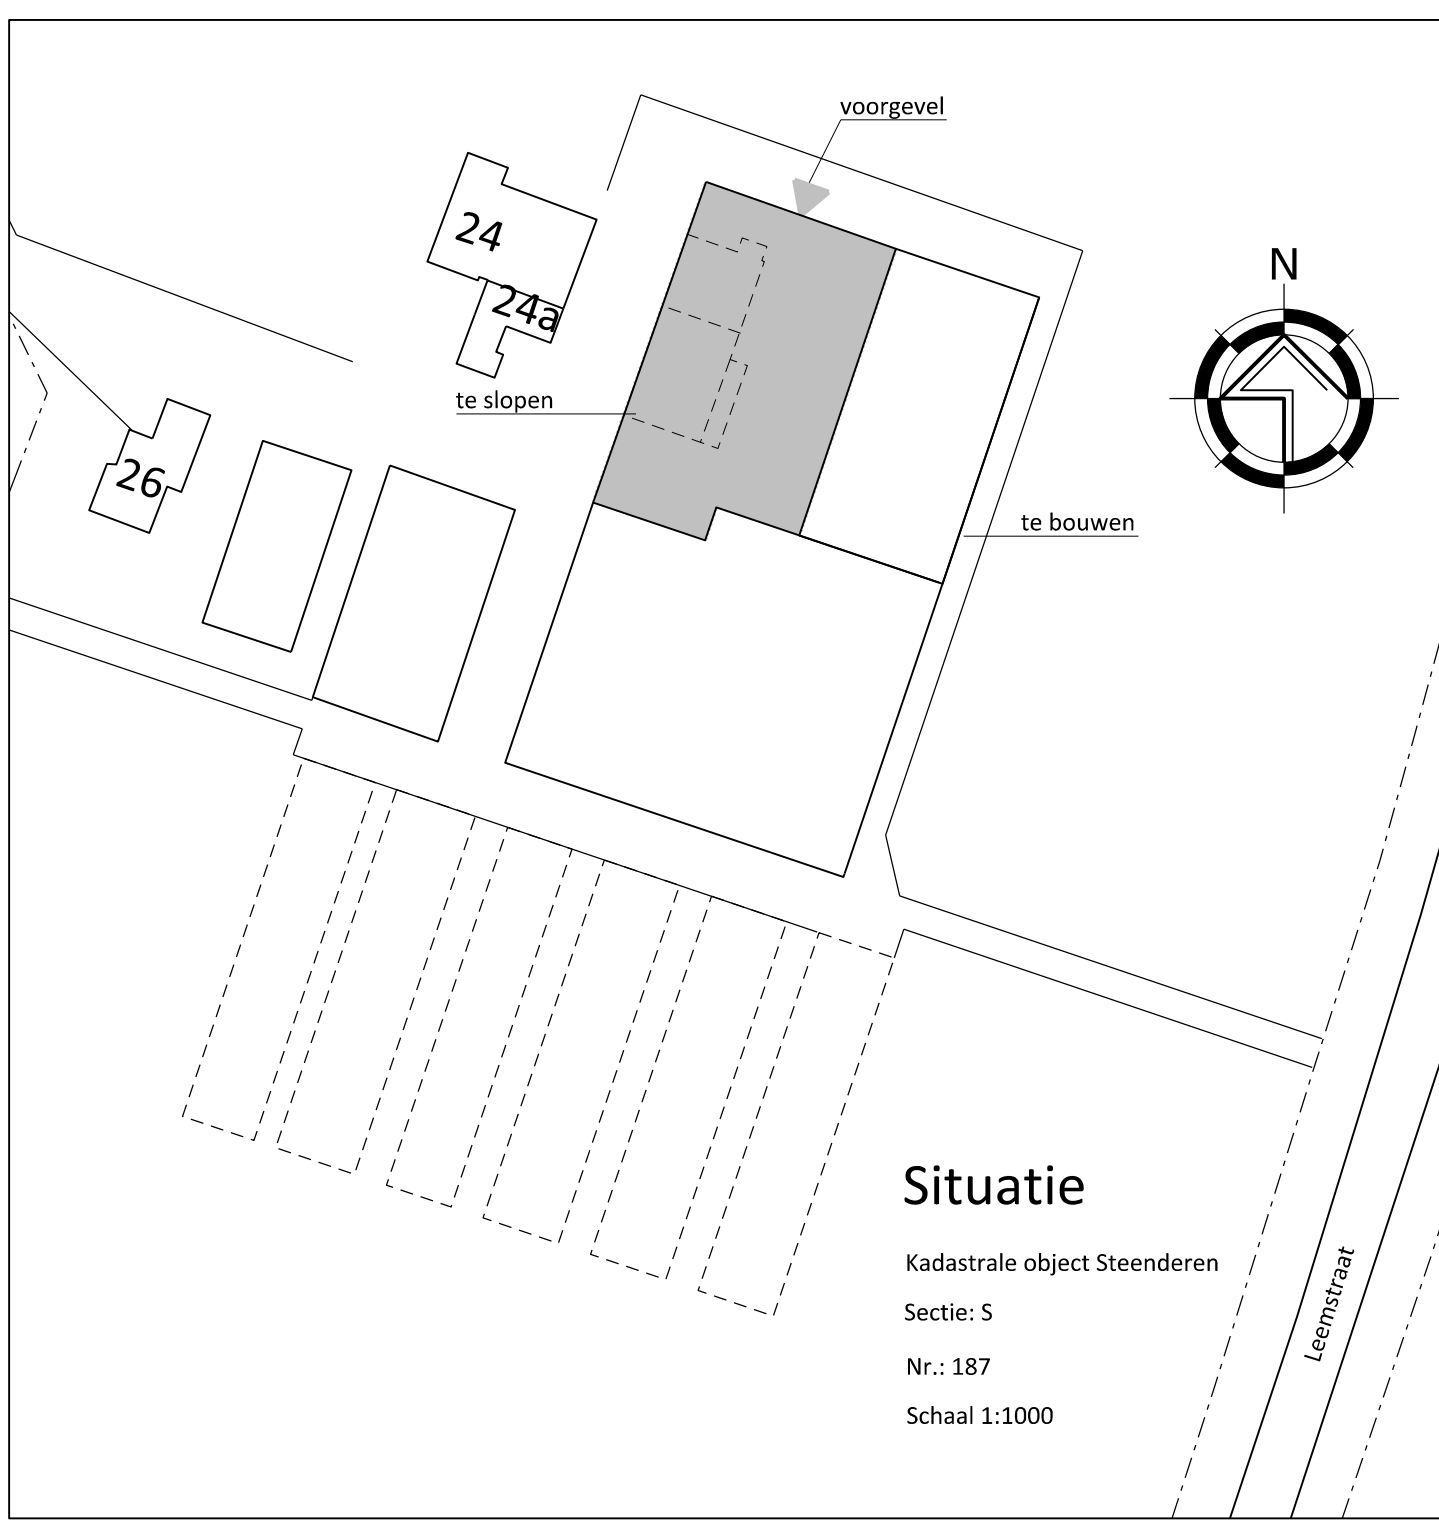

Aanvraag Omgevingsvergunning (uitbreiding van een ligboxenstal)

Opdrachtgever: Maatschap R.H.E.M. en S.A.M. Kooijman
Toldijkseweg 26
7221 DD STEENDEREN

wopereis staalbouw bv
POSTBUS 463 • 7000 AL DOETINCHEM
TEL: 0314-335941 FAX 0314-345005
INTERNET: WWW.WOPEREIS.NL
FABRIEKSTRAAT 33 DOETINCHEM
EMAIL: INFO@WOPEREIS.NL

TEKENING NO.: 1/2
Get.: EG/ Rtp
Datum: 04-11-2015
Schaal: 1:100

WERKNUMMER: BO-KOOIJM2