
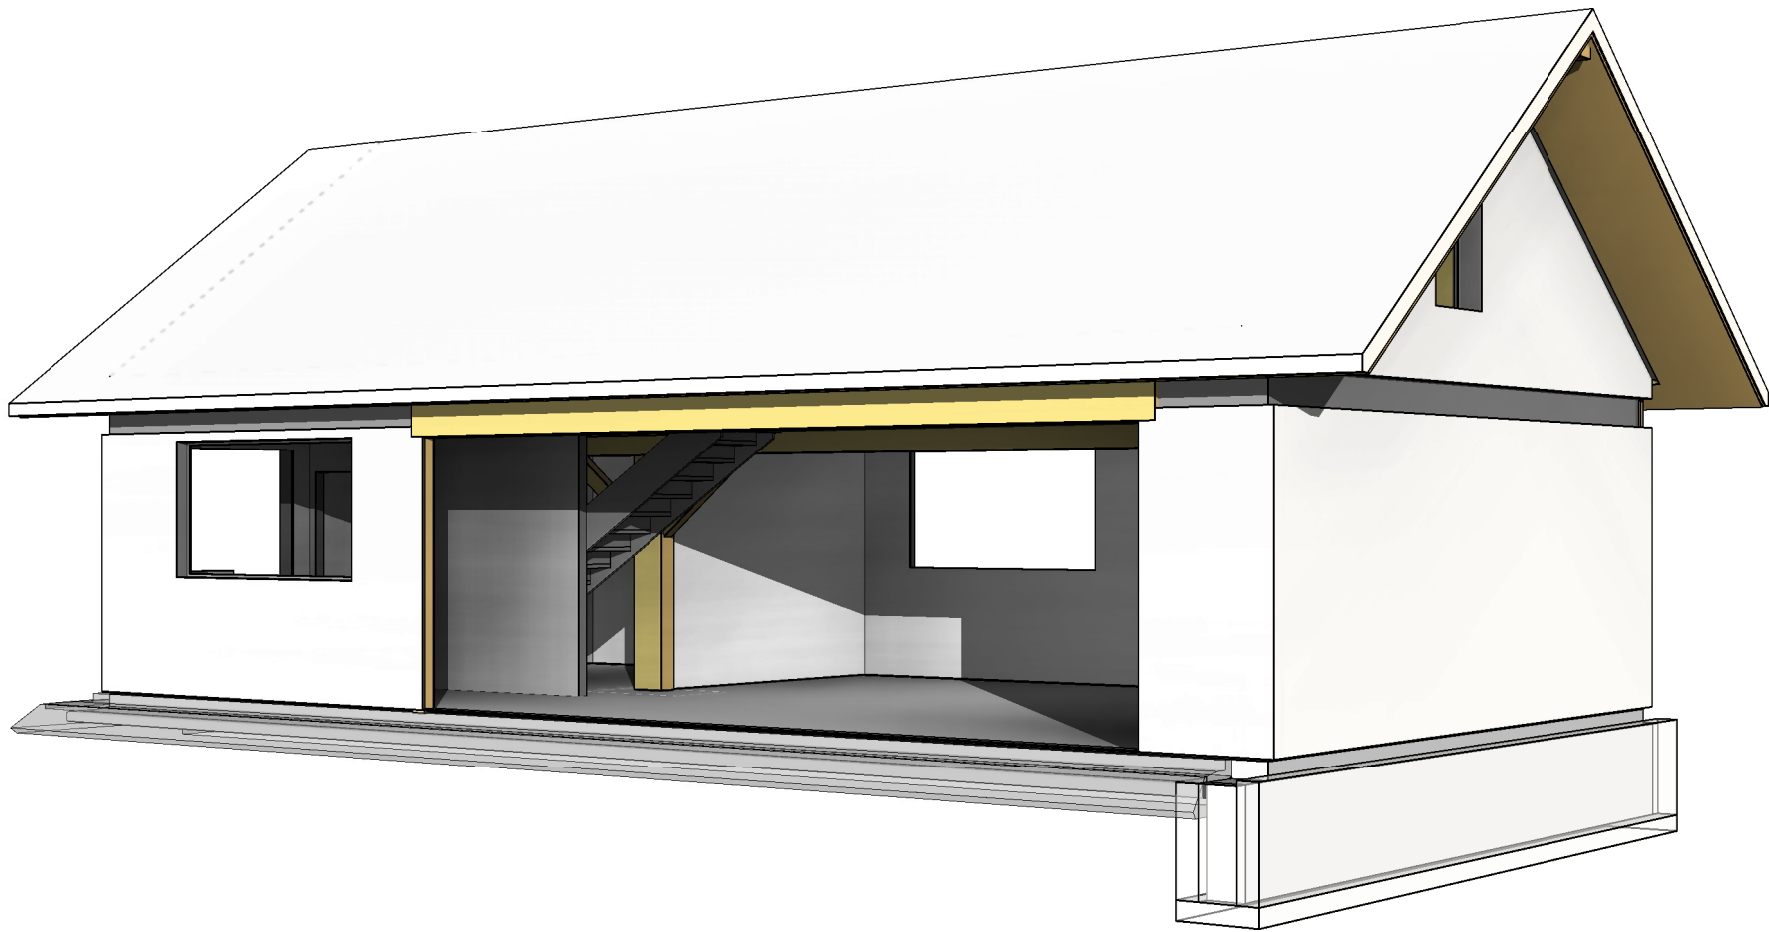


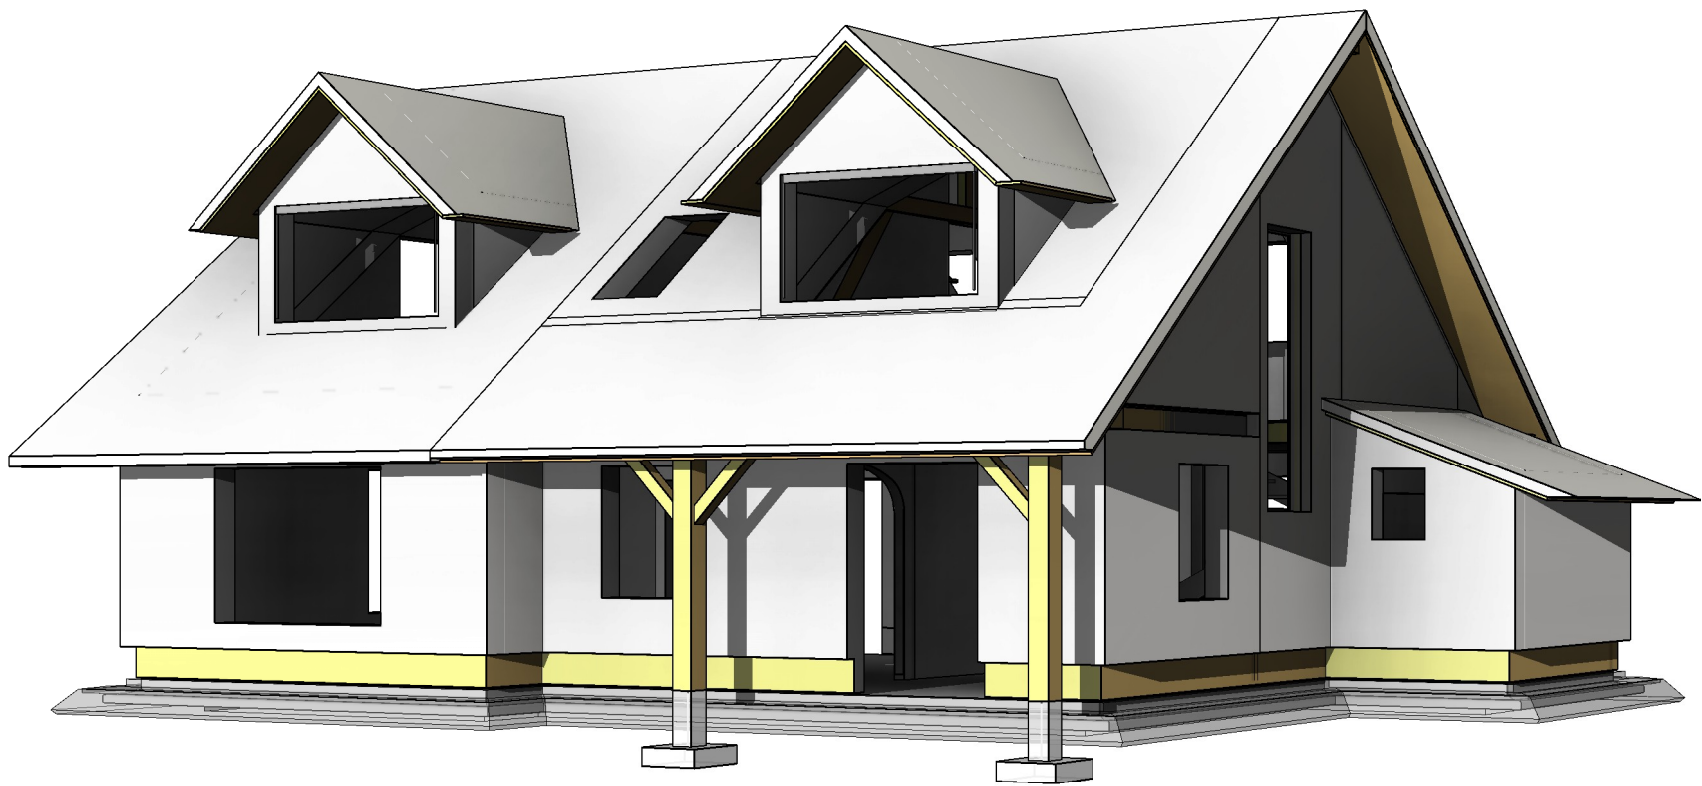

LEGENDA+OPMERKINGEN

peil = 0 = NAP +15,900m


- voor vormgeving prefab bordessen en trappen zie tekening architect
- voor definitieve sparingen zie sparingstekeningen
- voor ankers en instortvoorzieningen zie tekening derden
- staalconstructies in buitenmilieu thermisch verzinken
- brandwerendheidseis hoofddraagconstructie: 0 minuten (geen rookvrije vluchtroute)
- staal, staalsoort S235 tenzij anders vermeld
- beton, sterkteklasse C20/25 tenzij anders vermeld
- hout, sterkteklasse C24 tenzij anders vermeld
- voor details zie ook tekening C8bw.1.00w
- alle vermelde verbindingsmiddelen zijn ter indicatie, definitieve uitwerking door aannemer
- indien niet nader gespecificeerd in de betreffende details gelden de principes van de algemene details
- alle maten t.o.v. bestaande constructies in het werk te controleren
- alle geprefabriceerde onderdelen dienen te worden opgelegd op een oplegmateriaal volgens opgave leverancier, tenzij anders aangegeven
- alle HSB, prefab- en detailconstructies te berekenen en uit te werken door de leveranciers, op basis van de uitgangspunten zoals genoemd in de hoofdberekeningen
- voor overige uitgangspunten zie ber. 15-212-A


- dragend beton op de vloer
- dragend prefab beton op de vloer
- dragend metselwerk op de vloer
- dragend beton onder de vloer
- dragend prefab beton onder de vloer
- dragend metselwerk onder de vloer
- spanrichting bekistingplaatvloer
- spanrichting houten balklaag
- spanrichting prefab HSB dakplaten


INHOUDSOPGAVE






tek.nr.	nr.	omschrijving	datum	wijz.	wijz. datum
C5bw	blad C5b.1.00	bijgebouw, plattegrond BG	05-02-2016		
C5bw	blad C5b.1.01	bijgebouw, plattegrond 1e verdieping	05-02-2016		
C5bw	blad C5b.1.02	bijgebouw, plattegrond dak	05-02-2016		
C5bw	blad C5b.3.00	bijgebouw, doorsneden + 3D	05-02-2016		
C5bw	blad C5w.1.00	woning, plattegrond BG	05-02-2016		
C5bw	blad C5w.1.01	woning, plattegrond verdieping	05-02-2016		
C5bw	blad C5w.1.02	woning, plattegrond dak	05-02-2016		
C5bw	blad C5w.3.00	woning, doorsneden + 3D	05-02-2016		


NAAM		TO PRINCIPETEKENINGEN WONING EN BIJGEBOUW			
BETEKEND	FLT	FORMAAT	A2	SCHAAL	1:50 / 1:100
OPDRACHTGEVER		EVERT EN JANTINE VAN ES VOORBURG		WIJZIGING OMSCHR.	DATUM
ARCHITECT		BOUWNEXT EDE		STATUS DEFINITIEF	DATUM
PROJECT		WOONHUIS VAN ES SARINKDIJK, VARSEL VARSEL		PROJECT NR. 15-212 FASE AV TEK. C5BW	DATUM

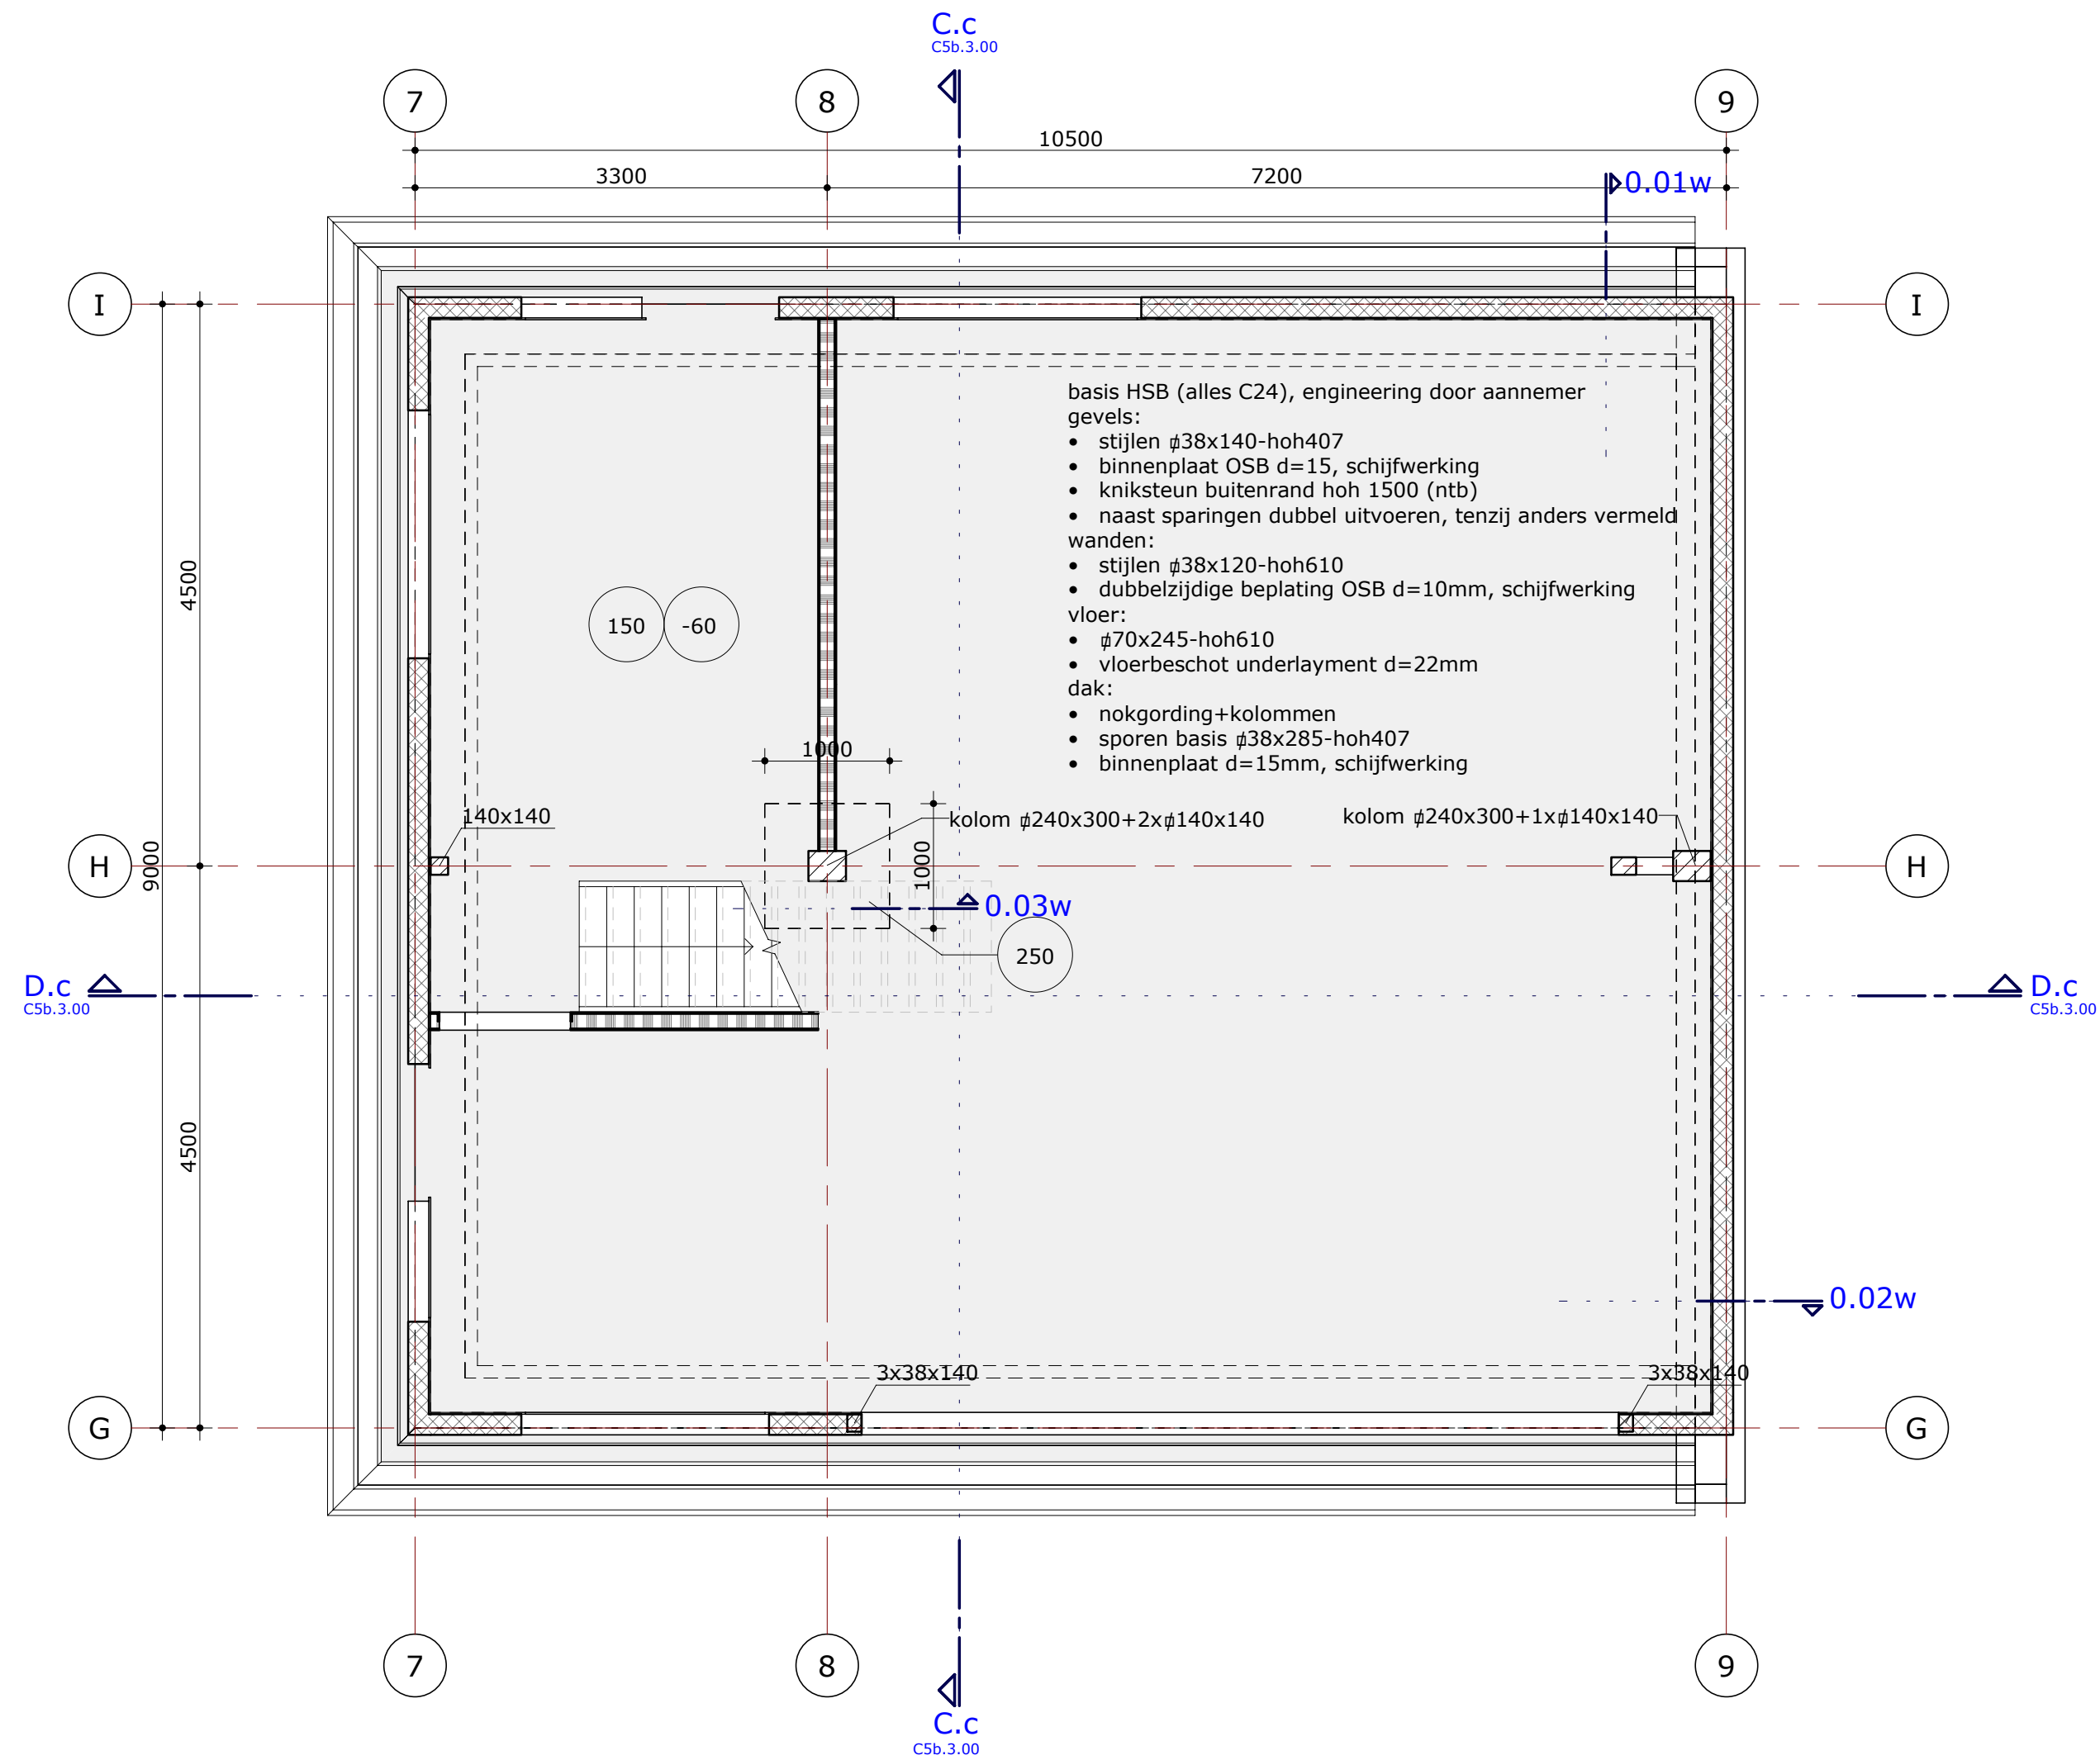


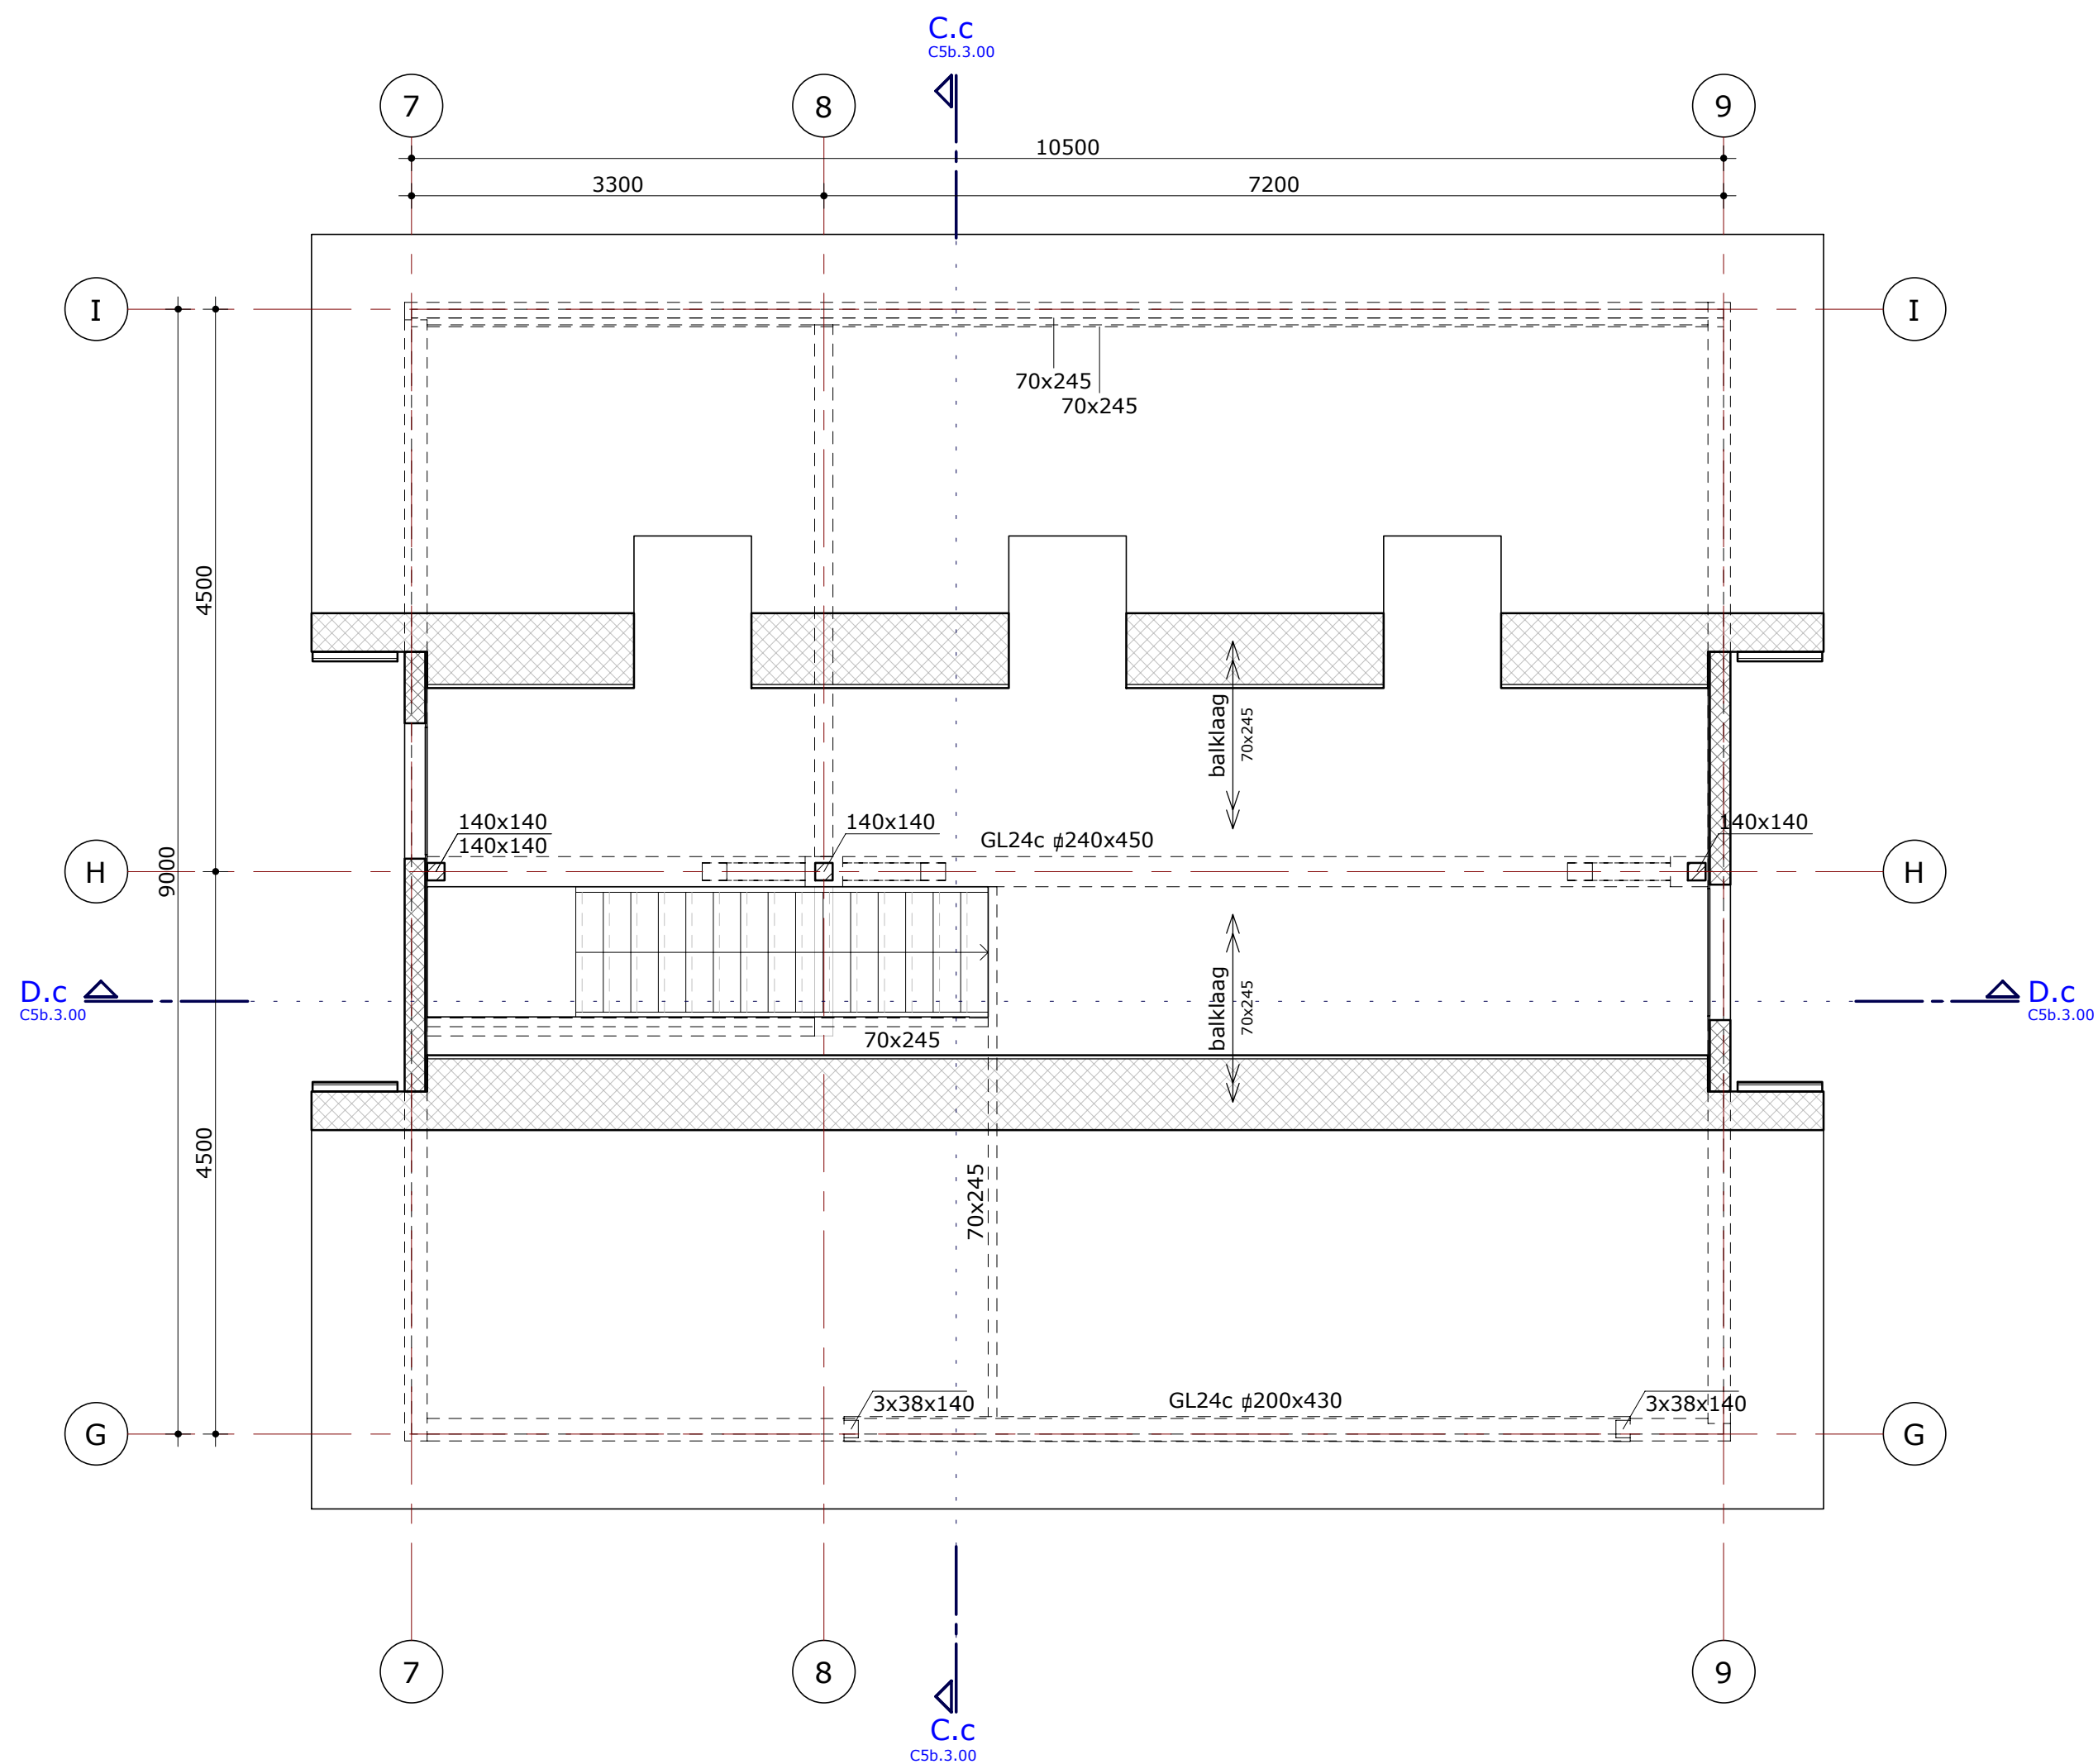

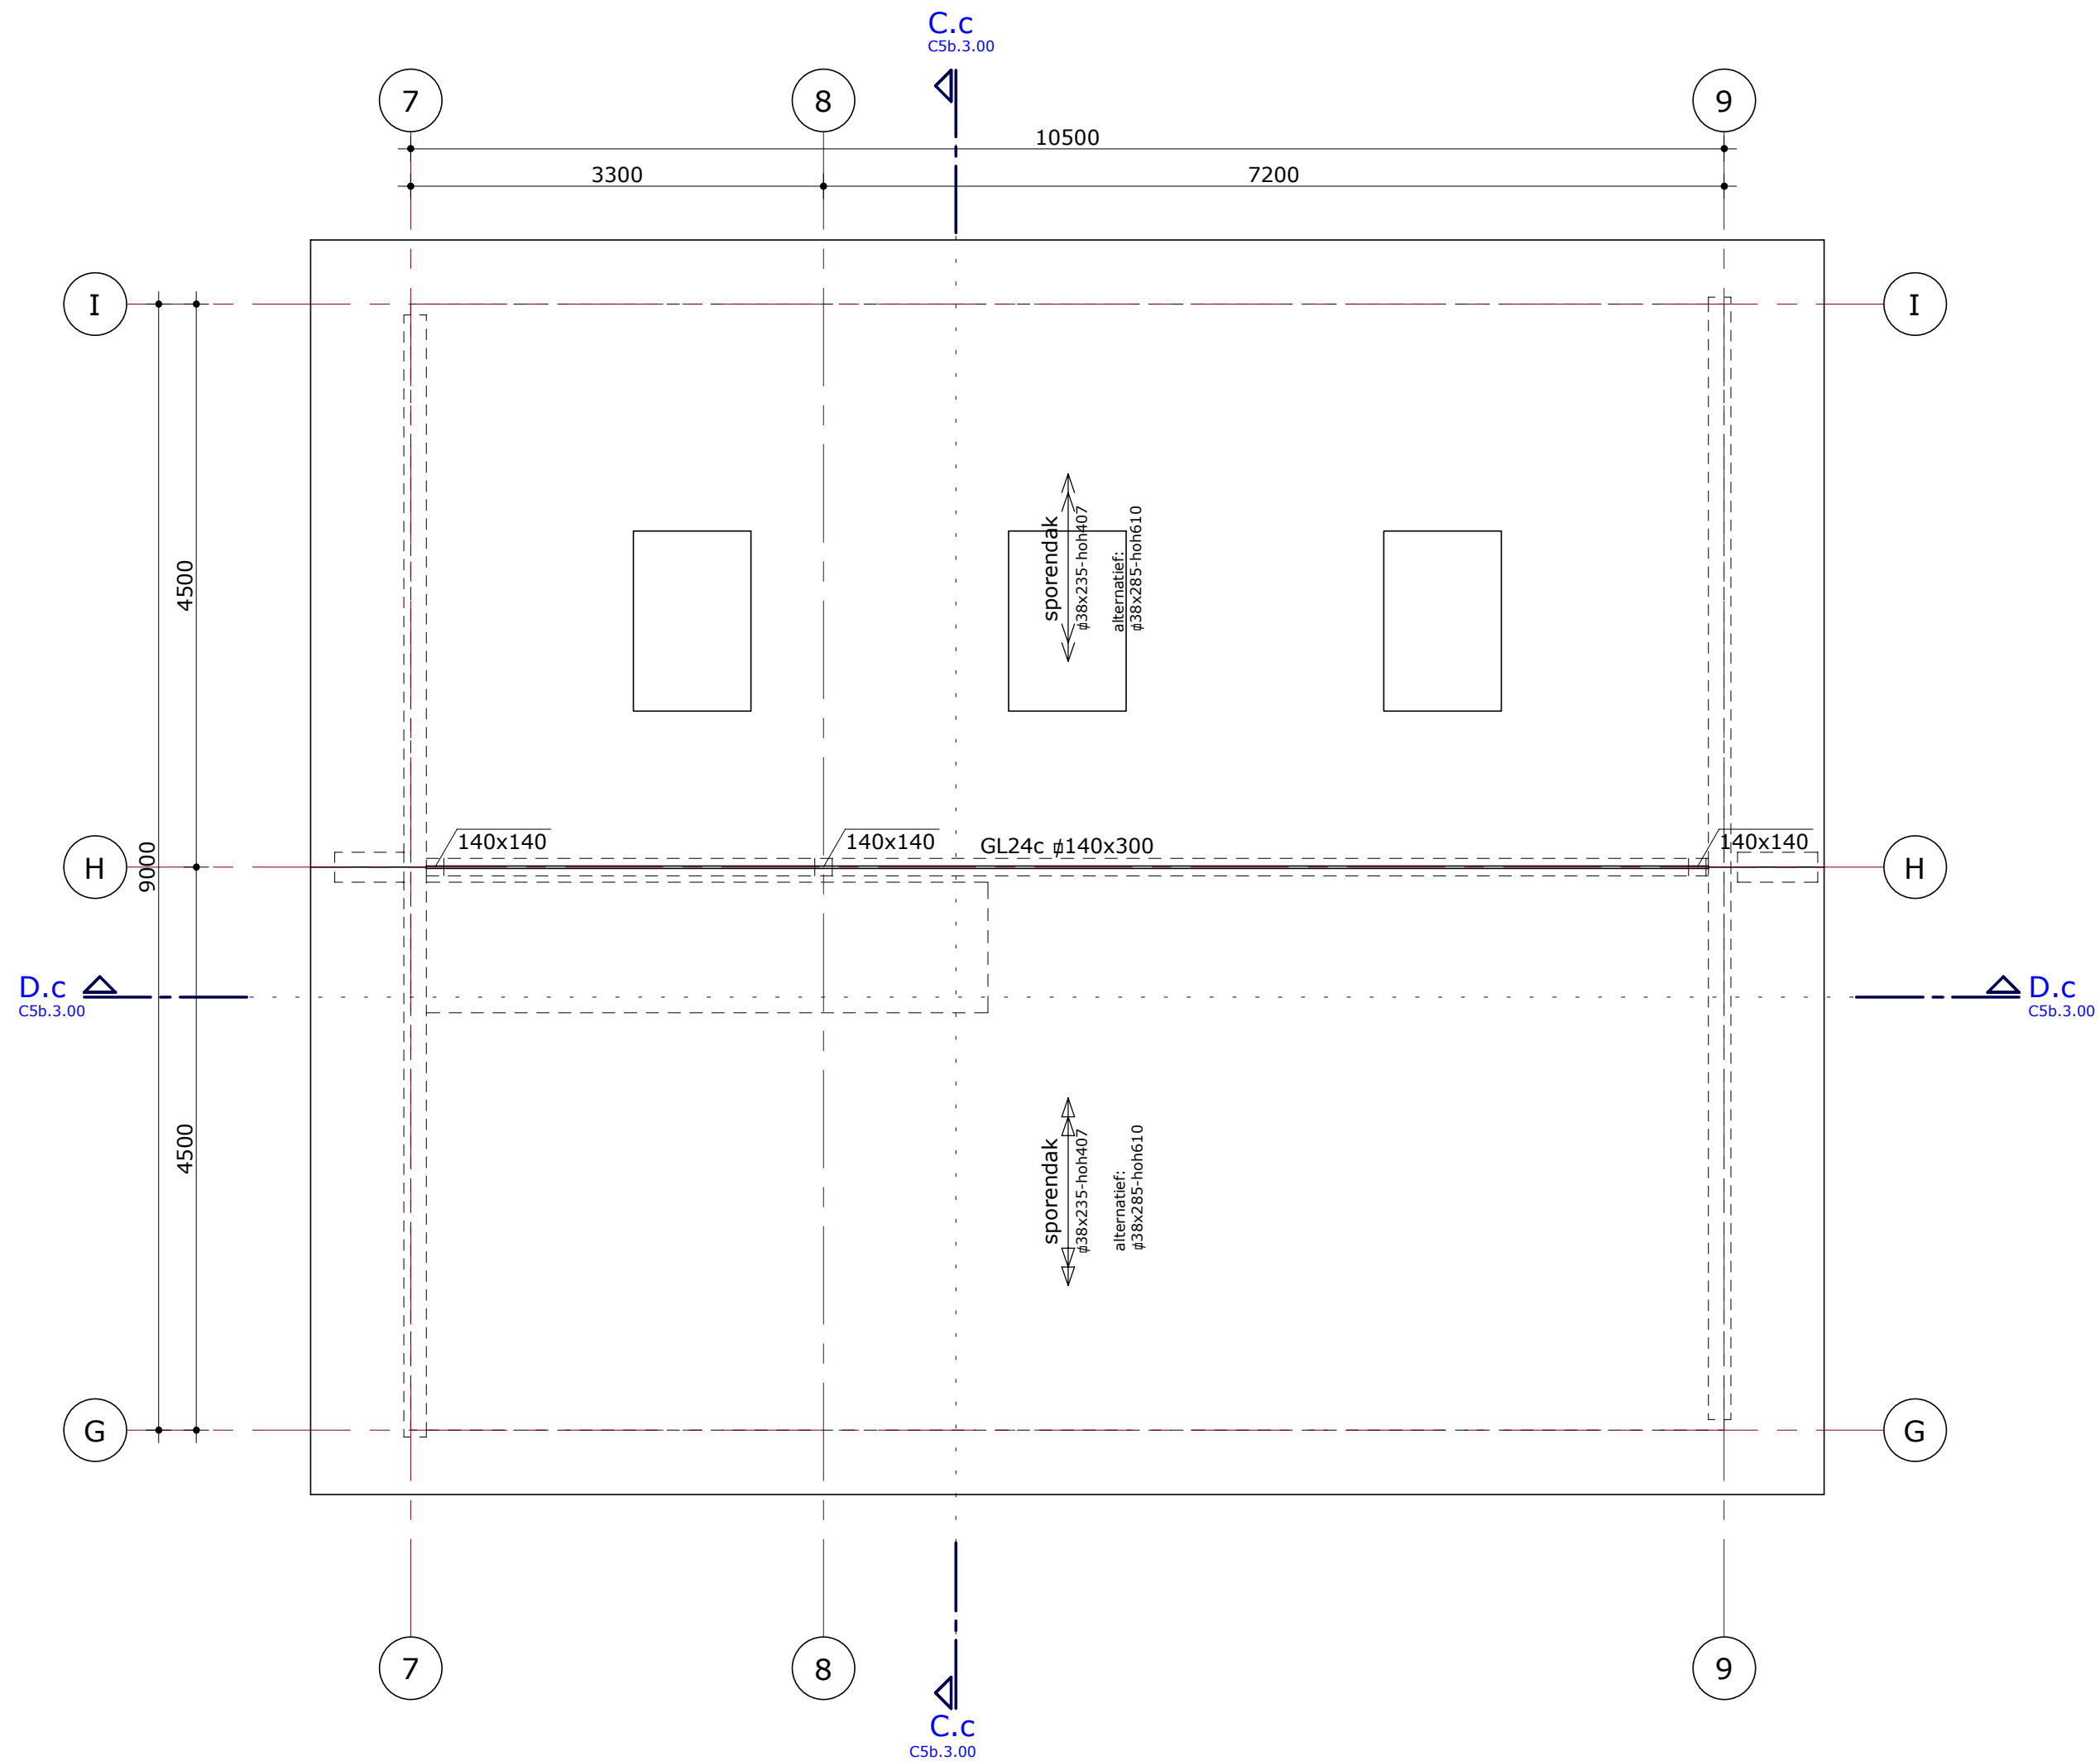


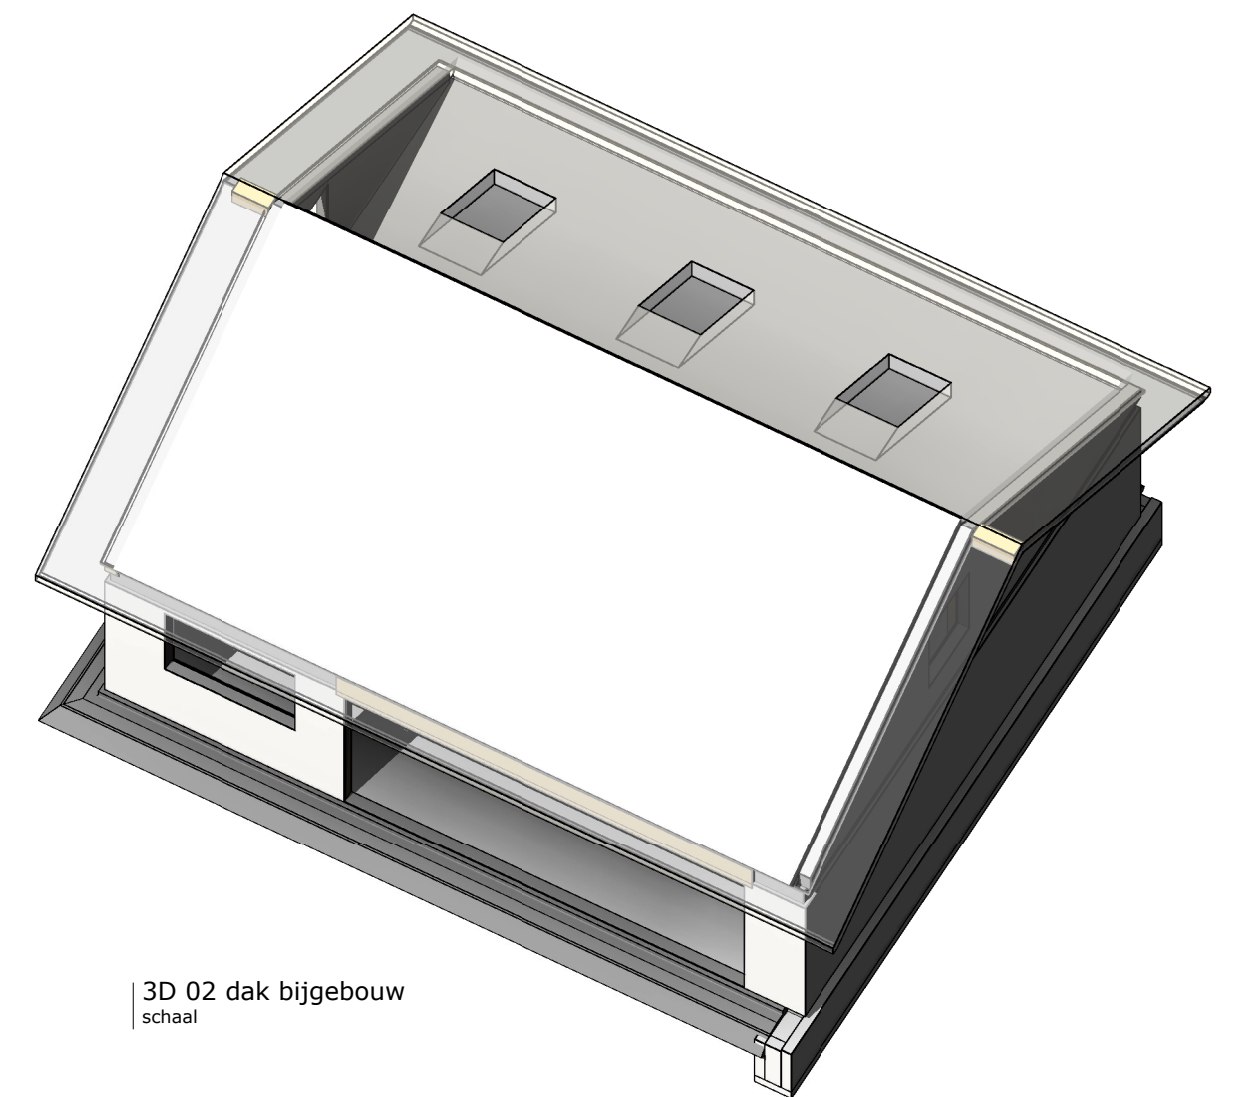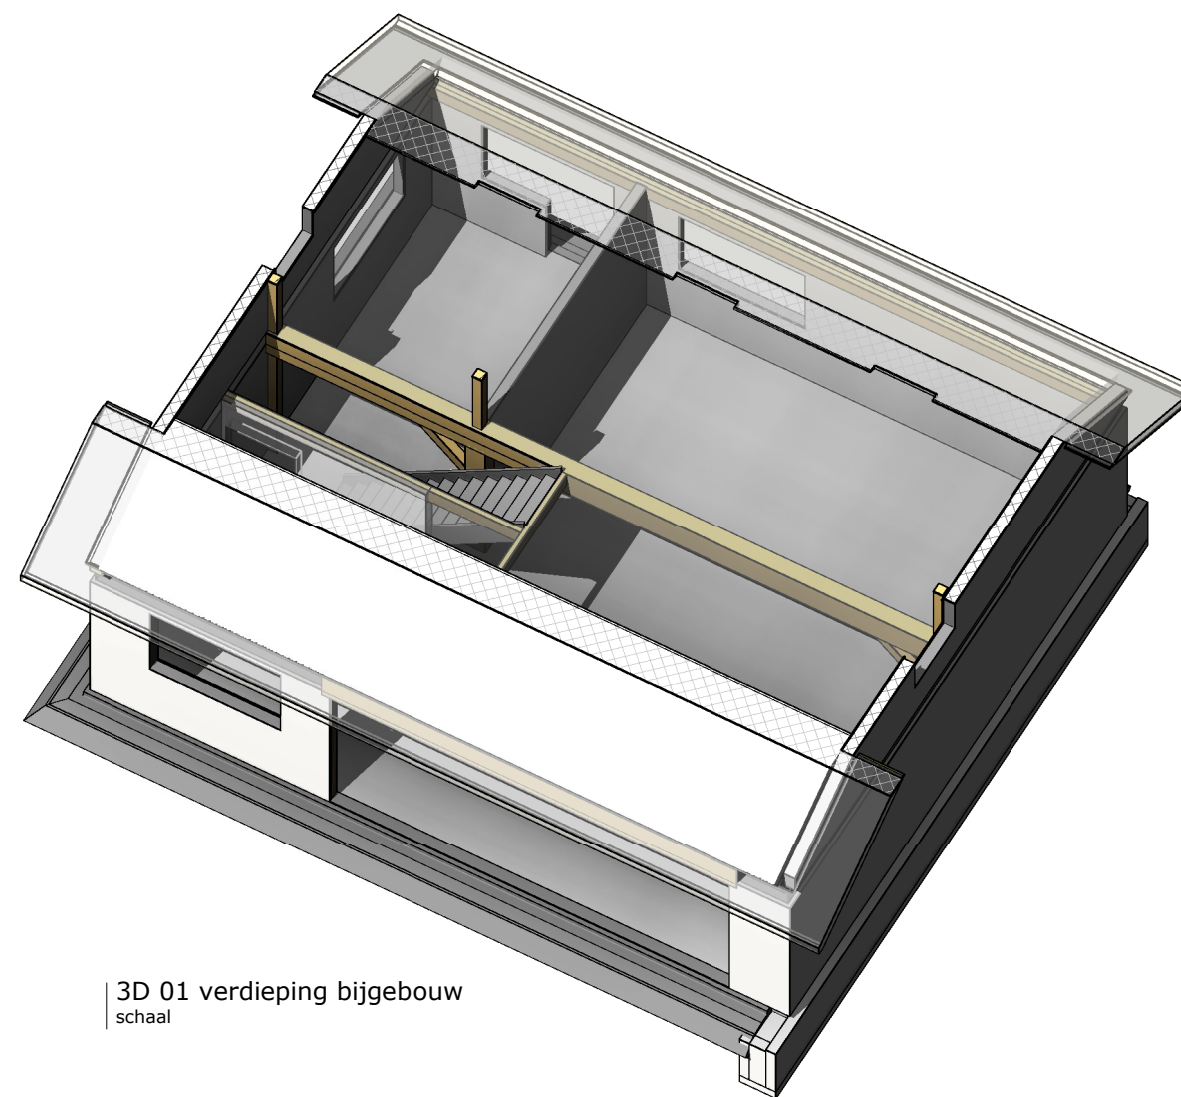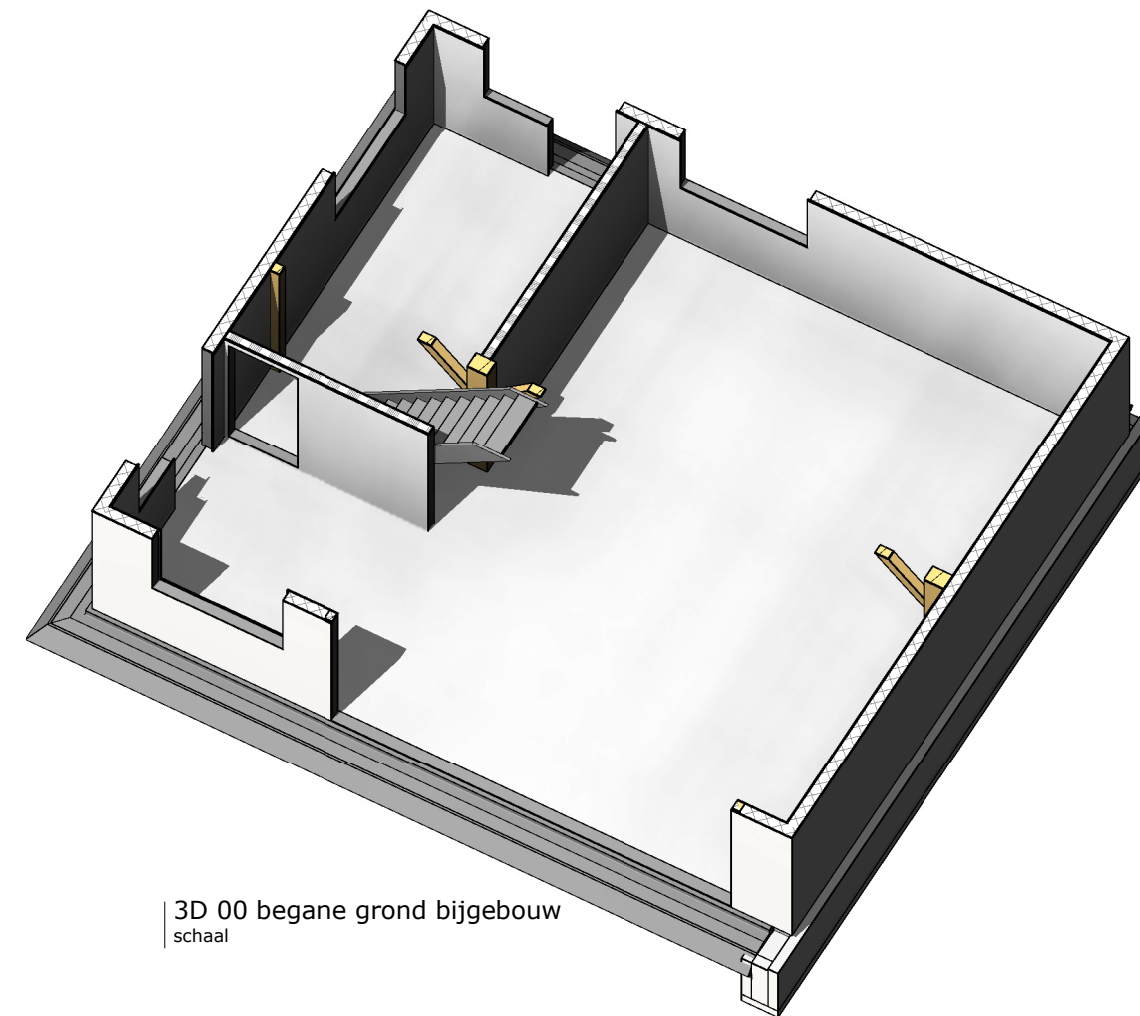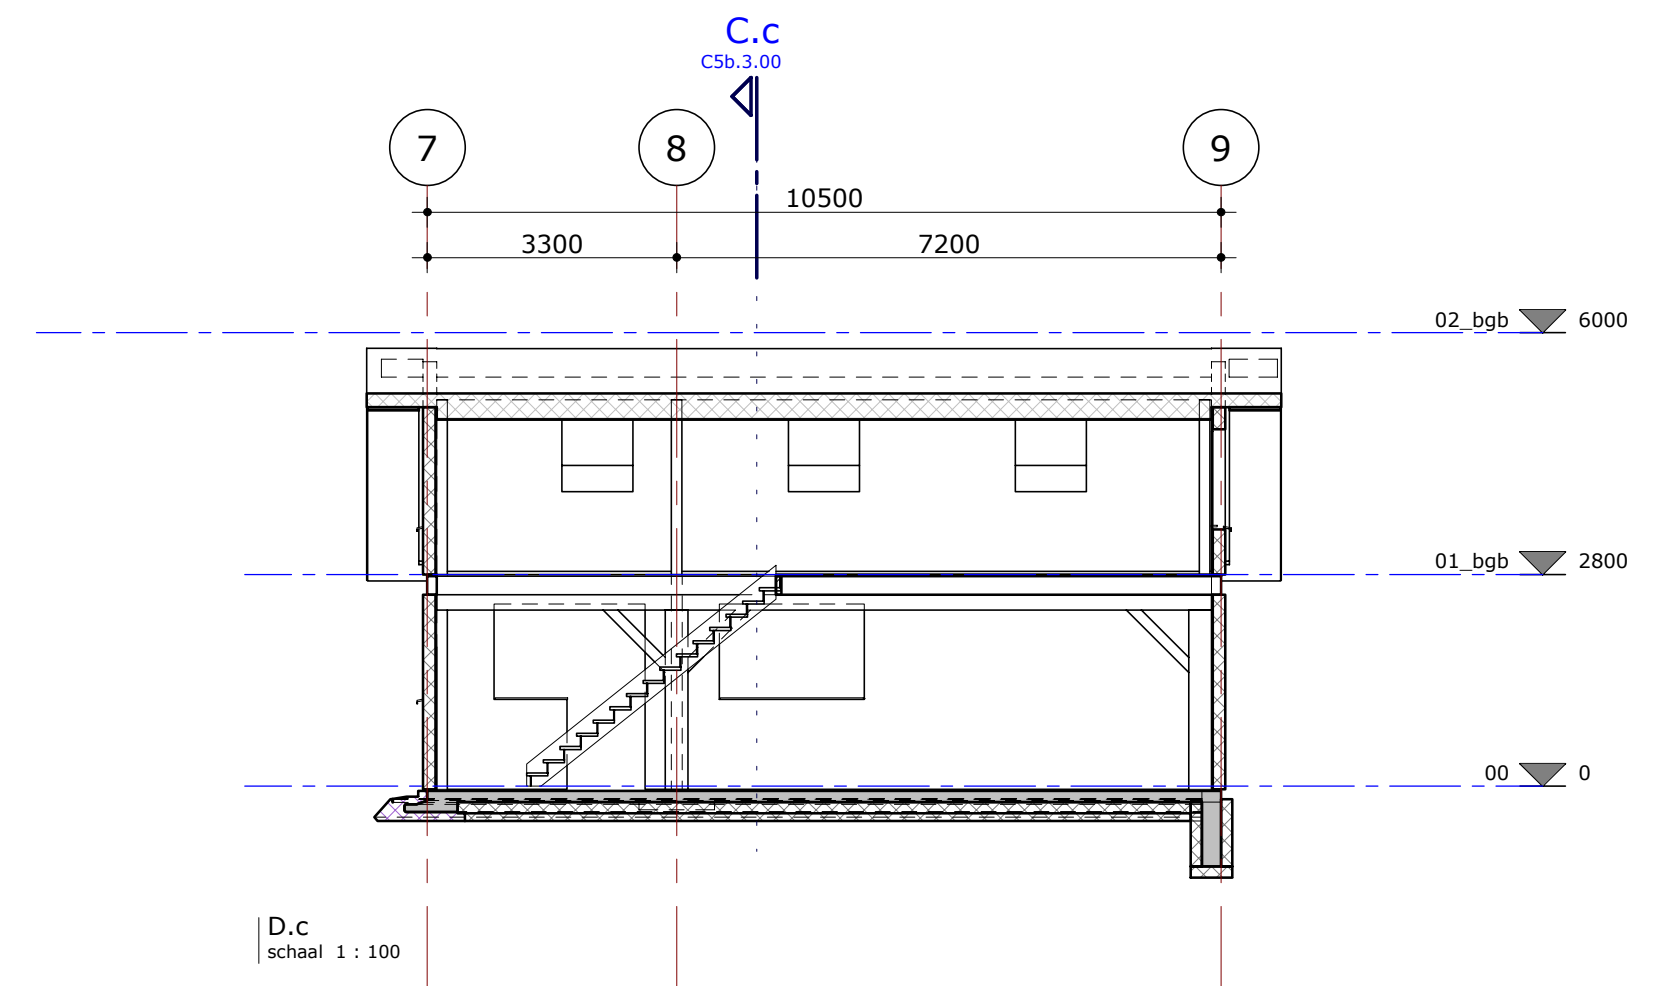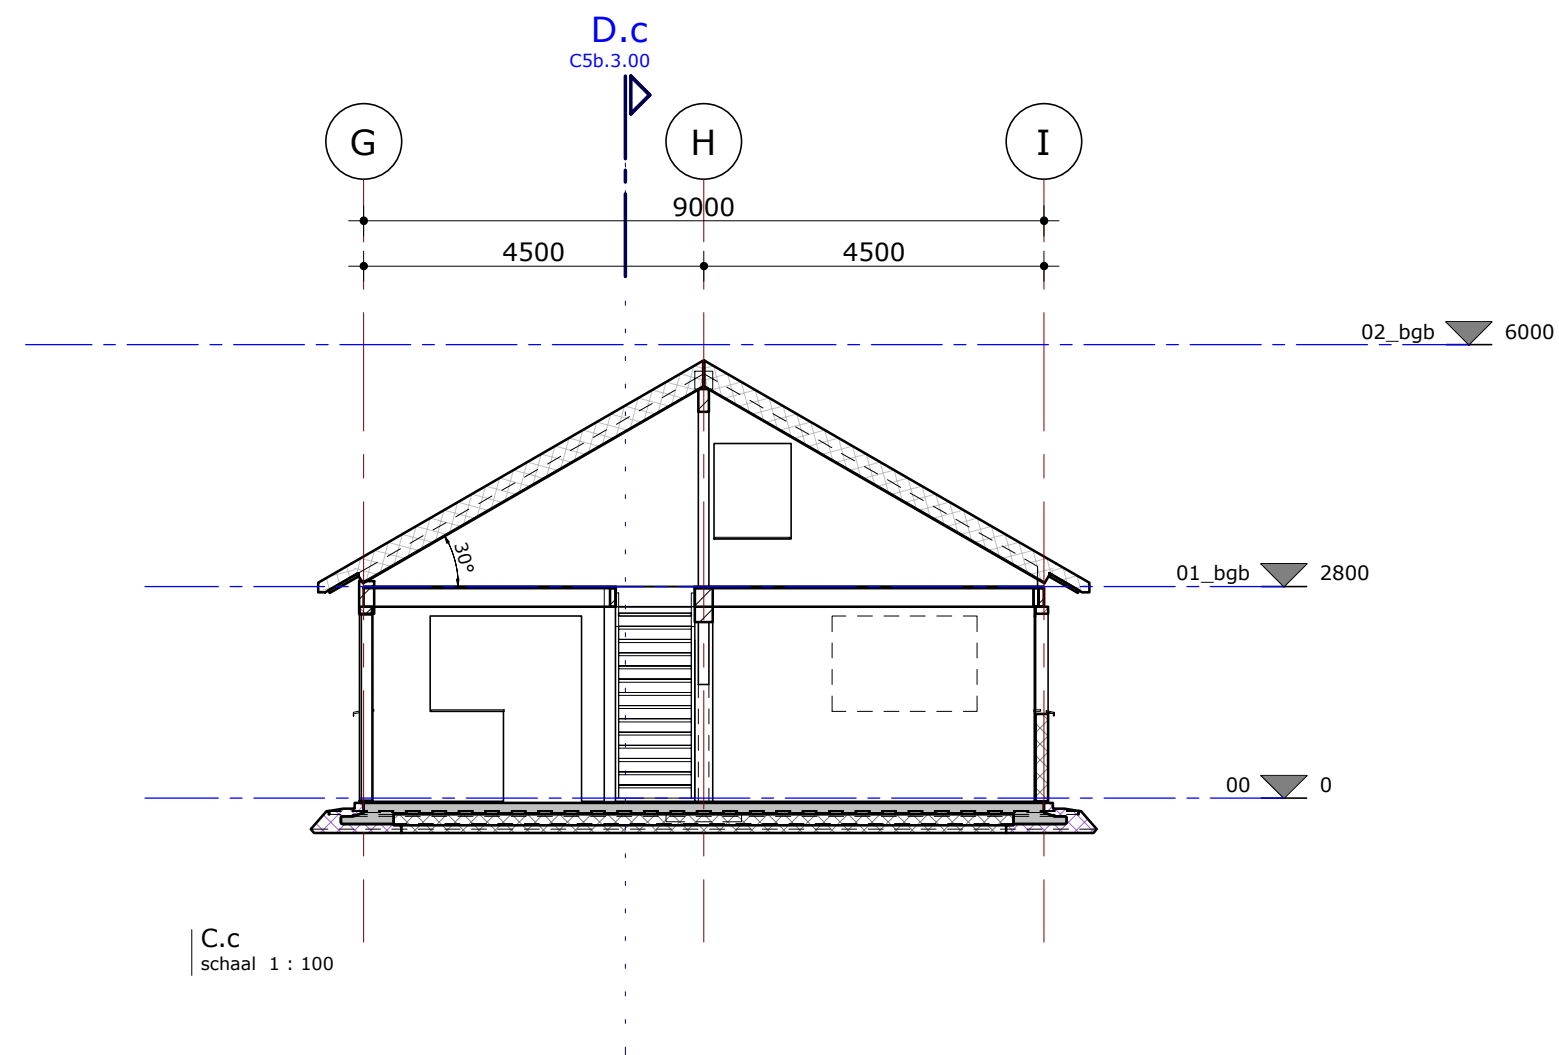

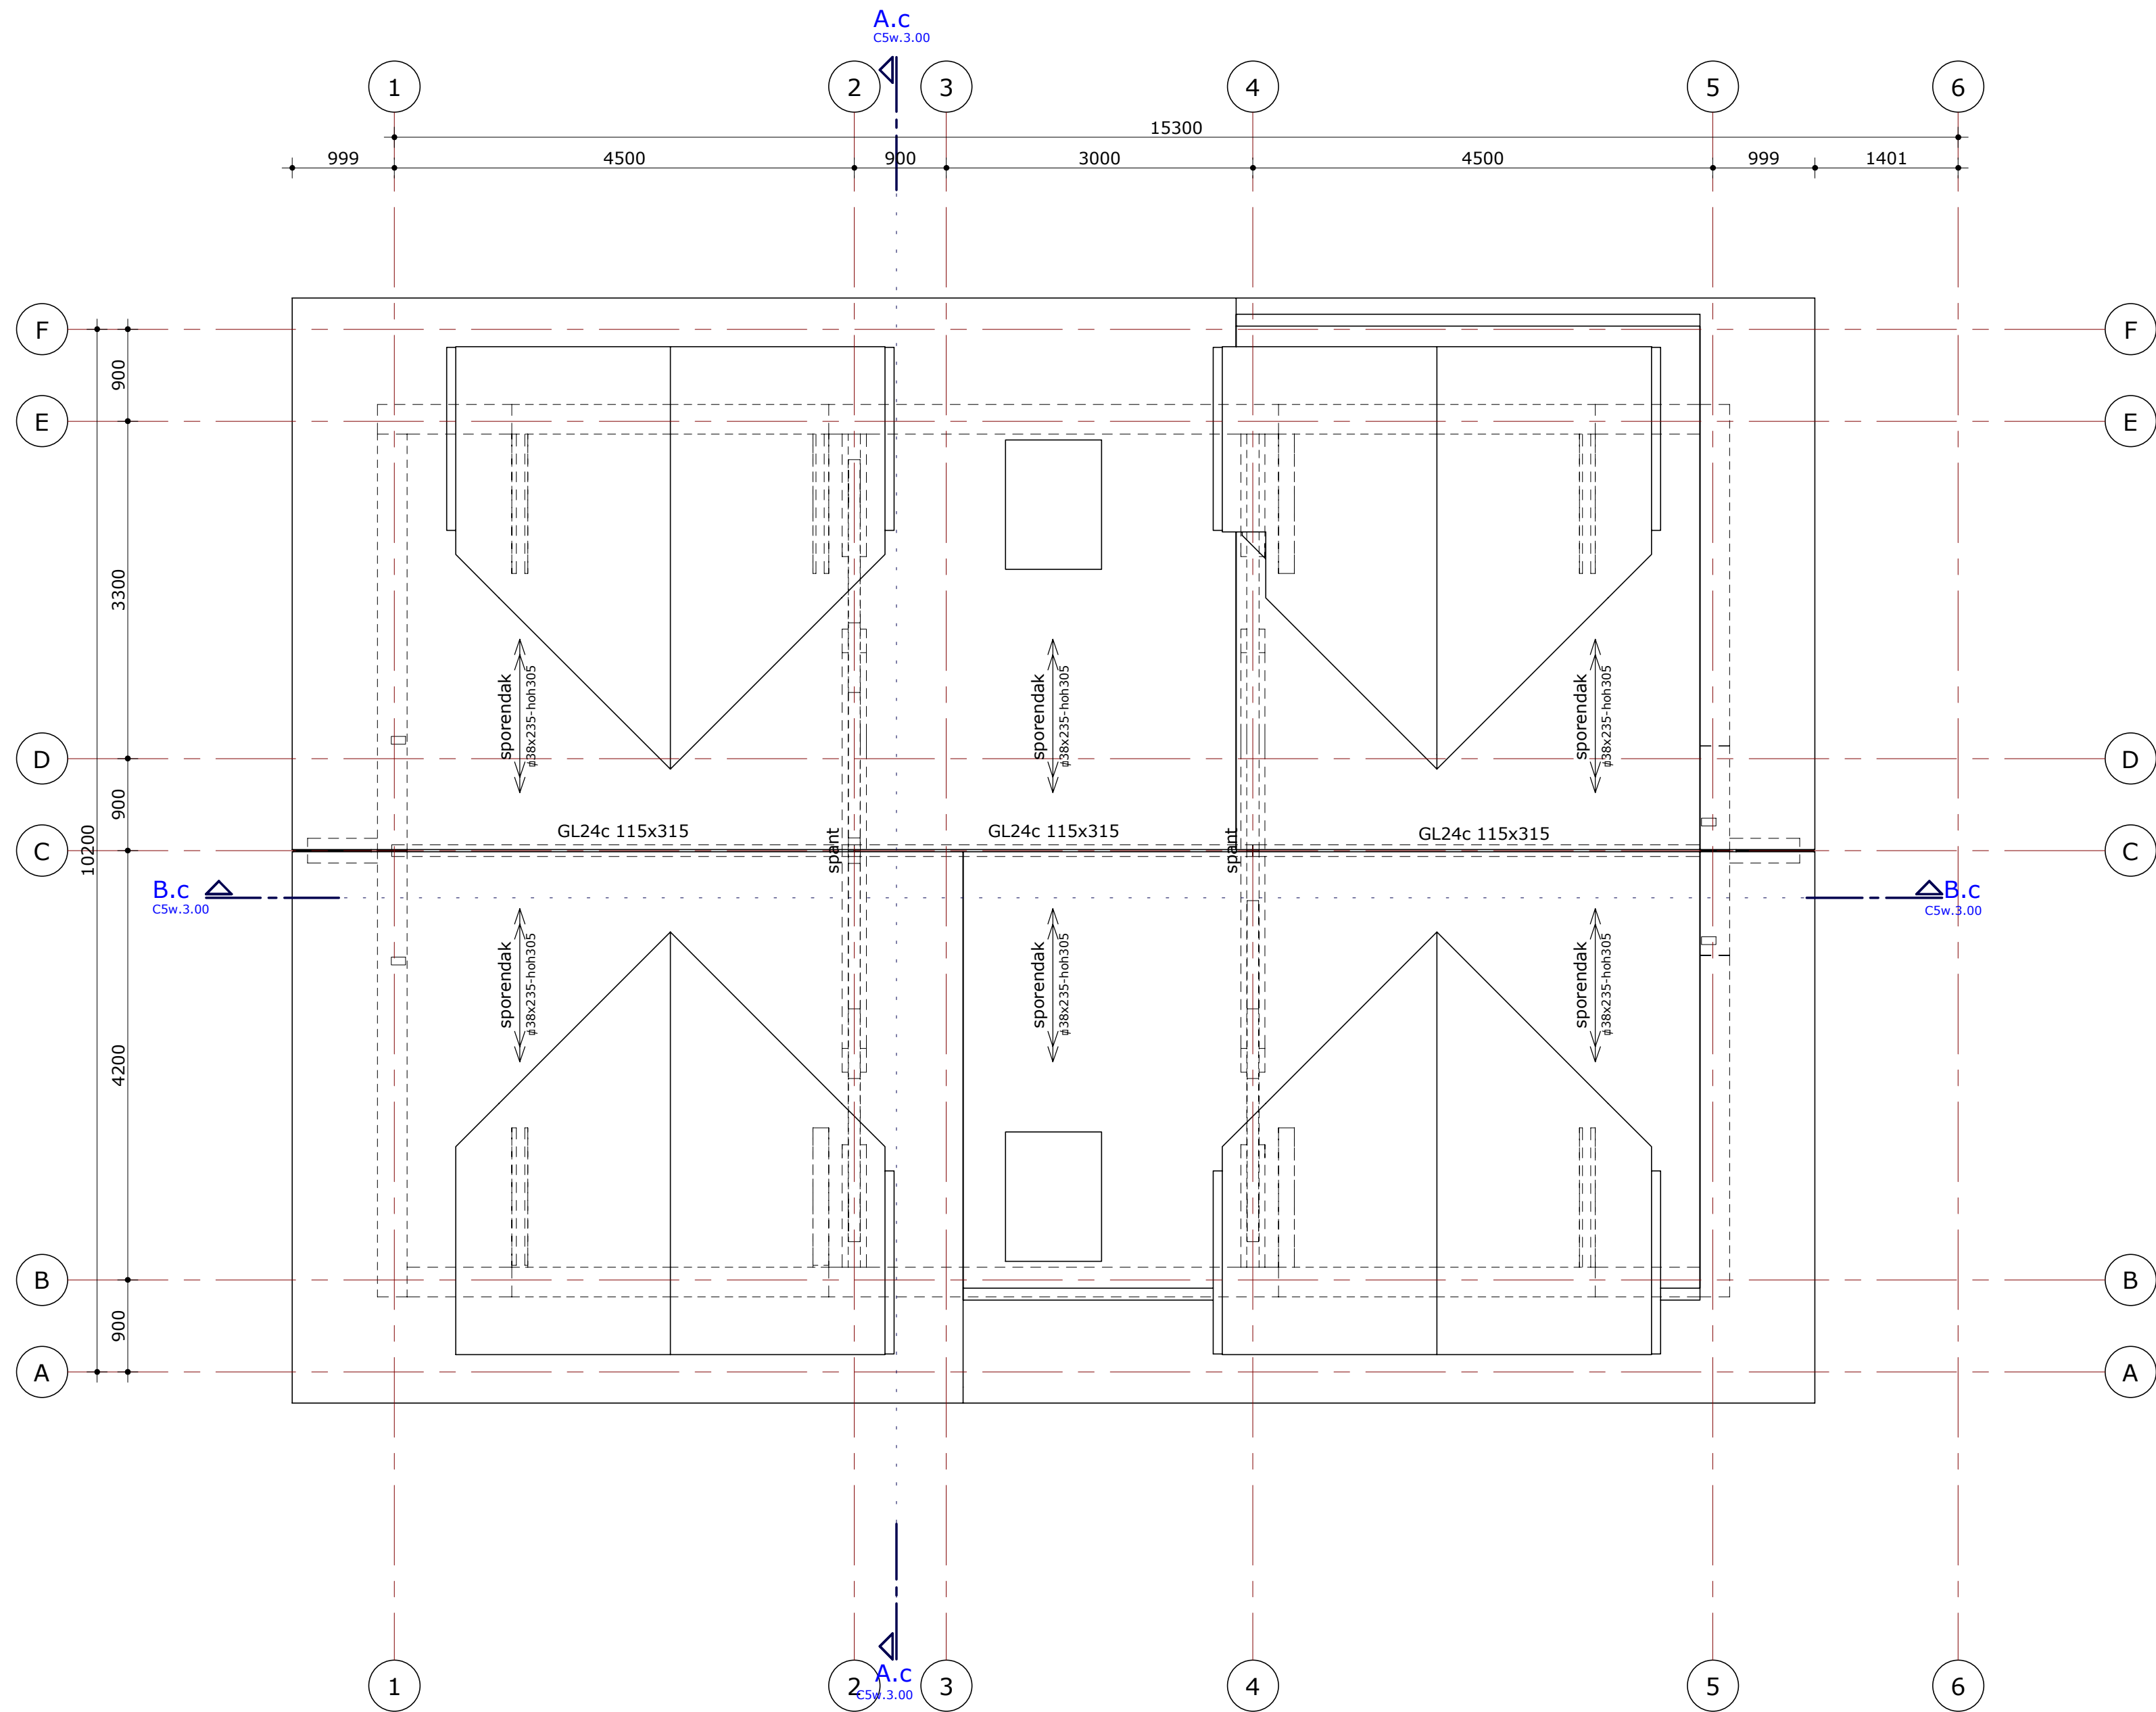


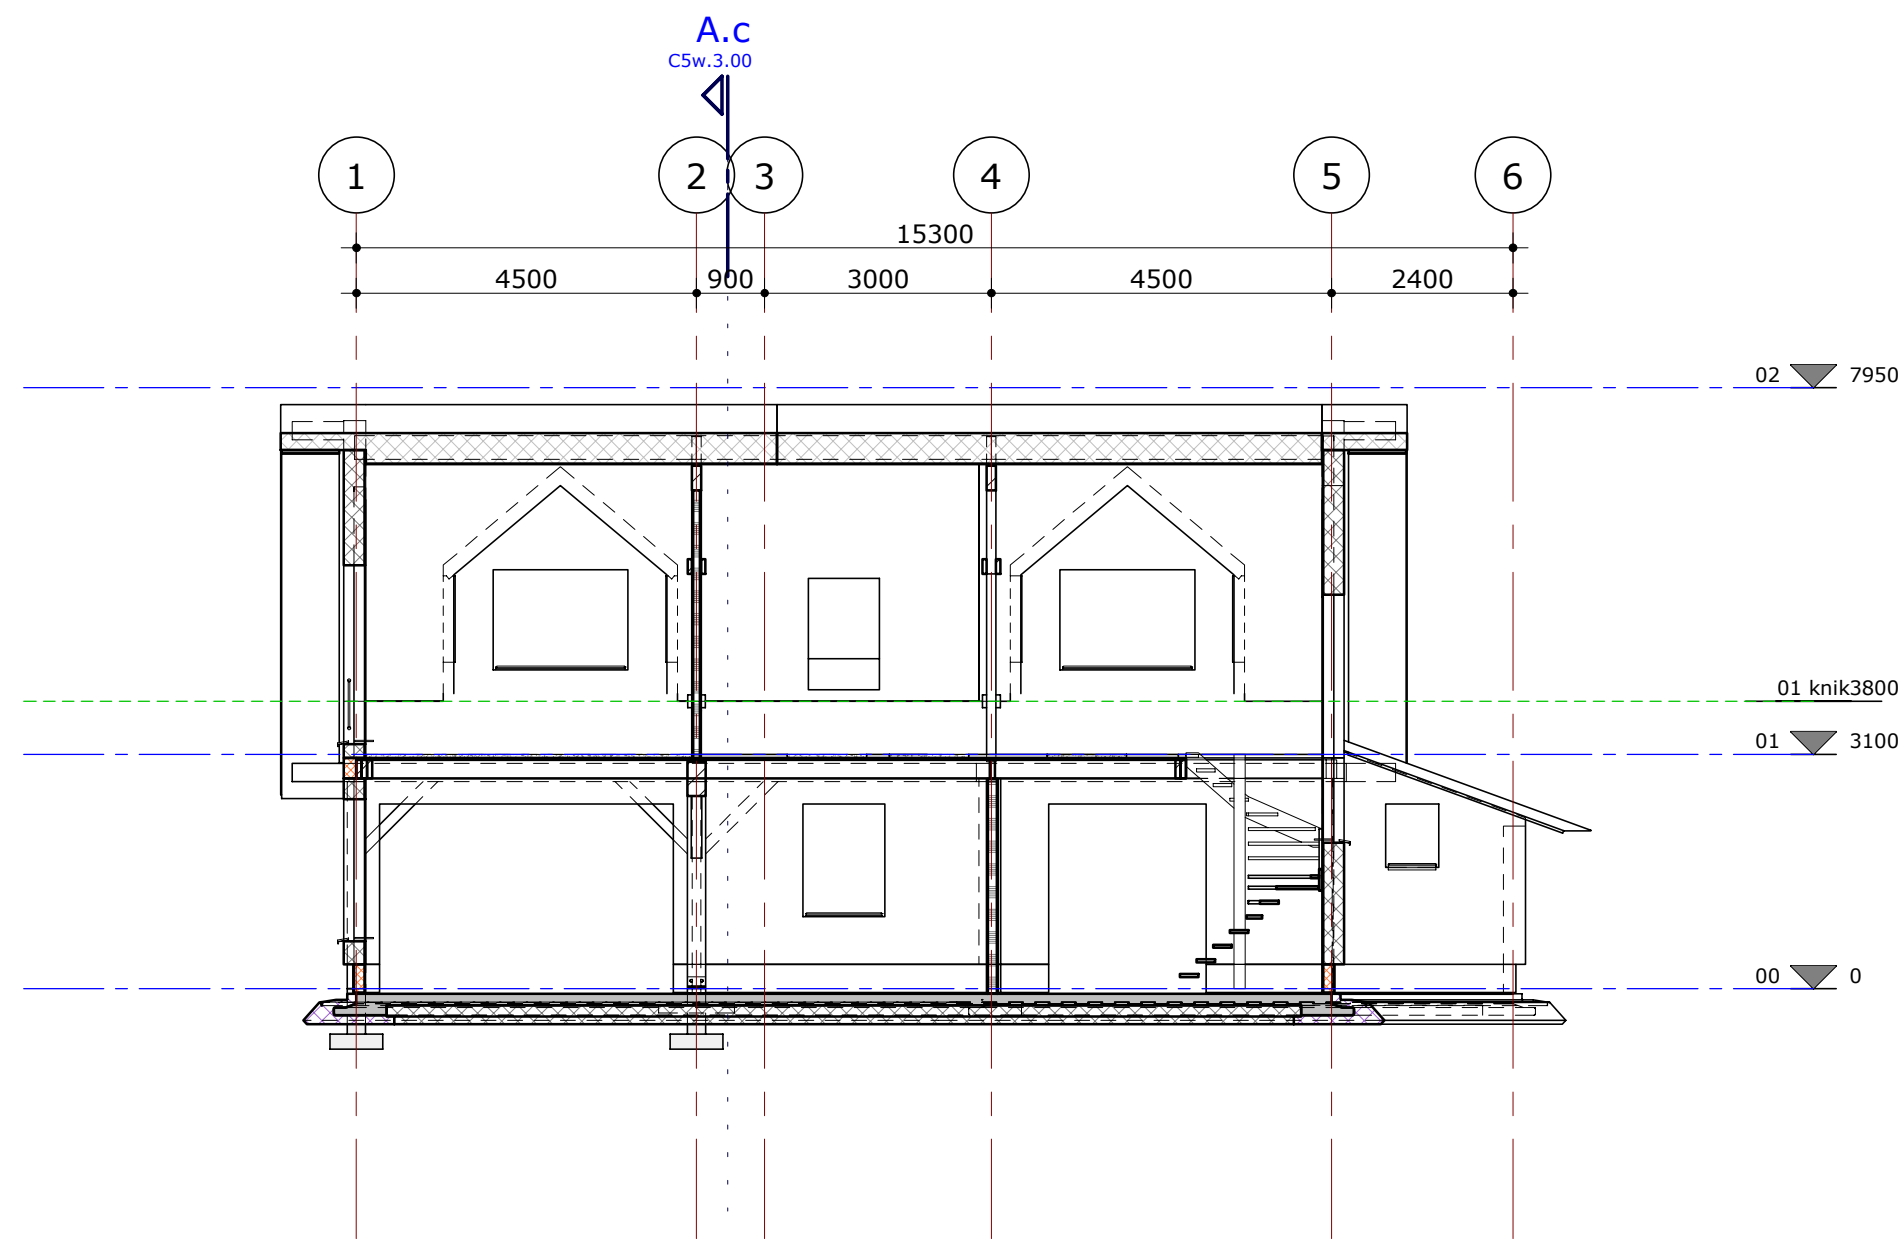


B.C
schaal 1 : 100

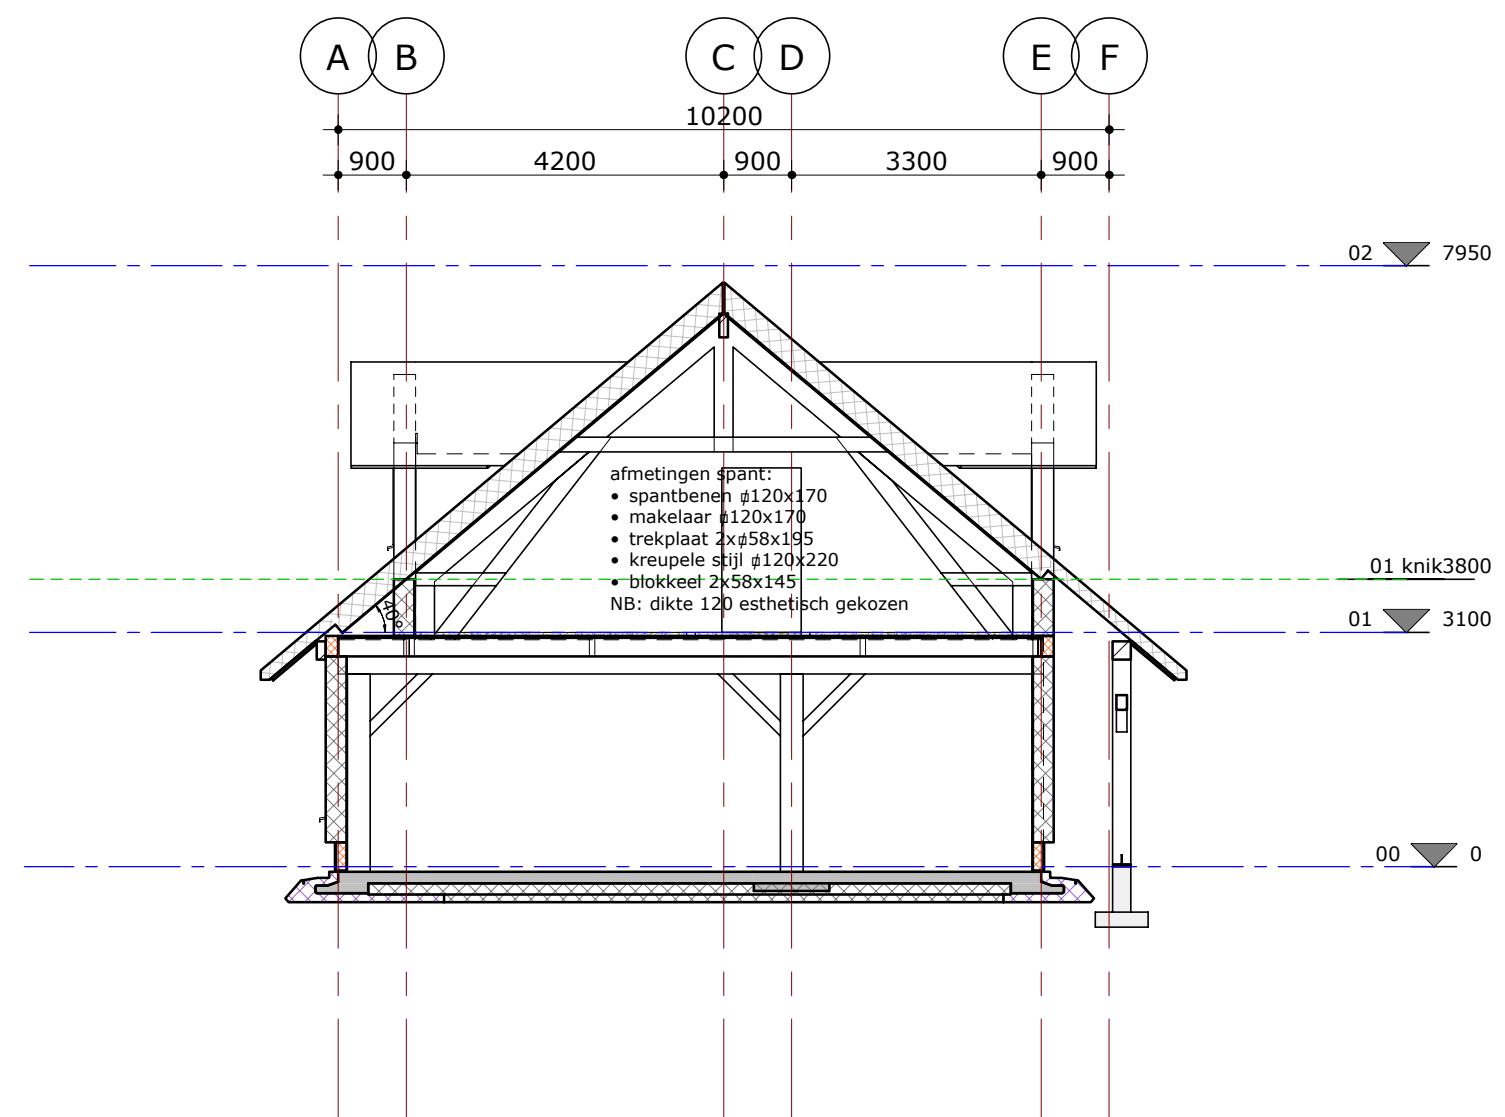


A.C
schaal 1 : 100

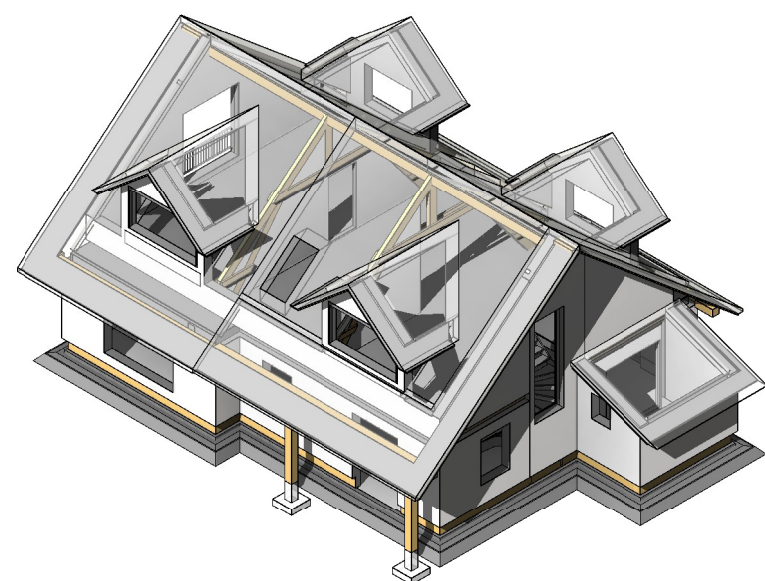

3D 02 dak
schaal

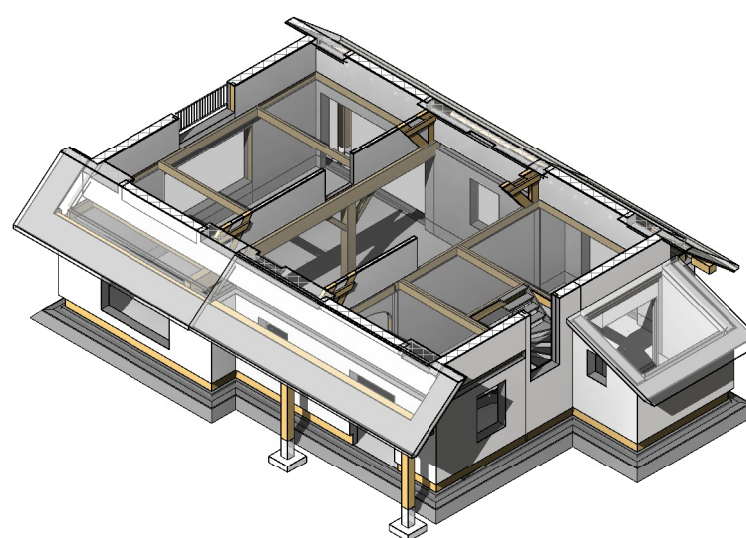

3D 01 verdieping
schaal

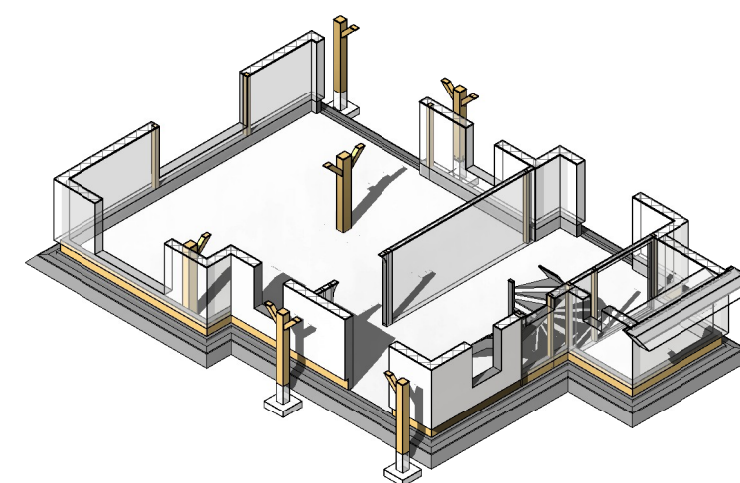

3D 00 begane grond
schaal